



HÚNAÞING
Samþykkt:

(Skipulags- og byggingarnefnd)

4. sept 2003

(Þrepparnefnd)

81.

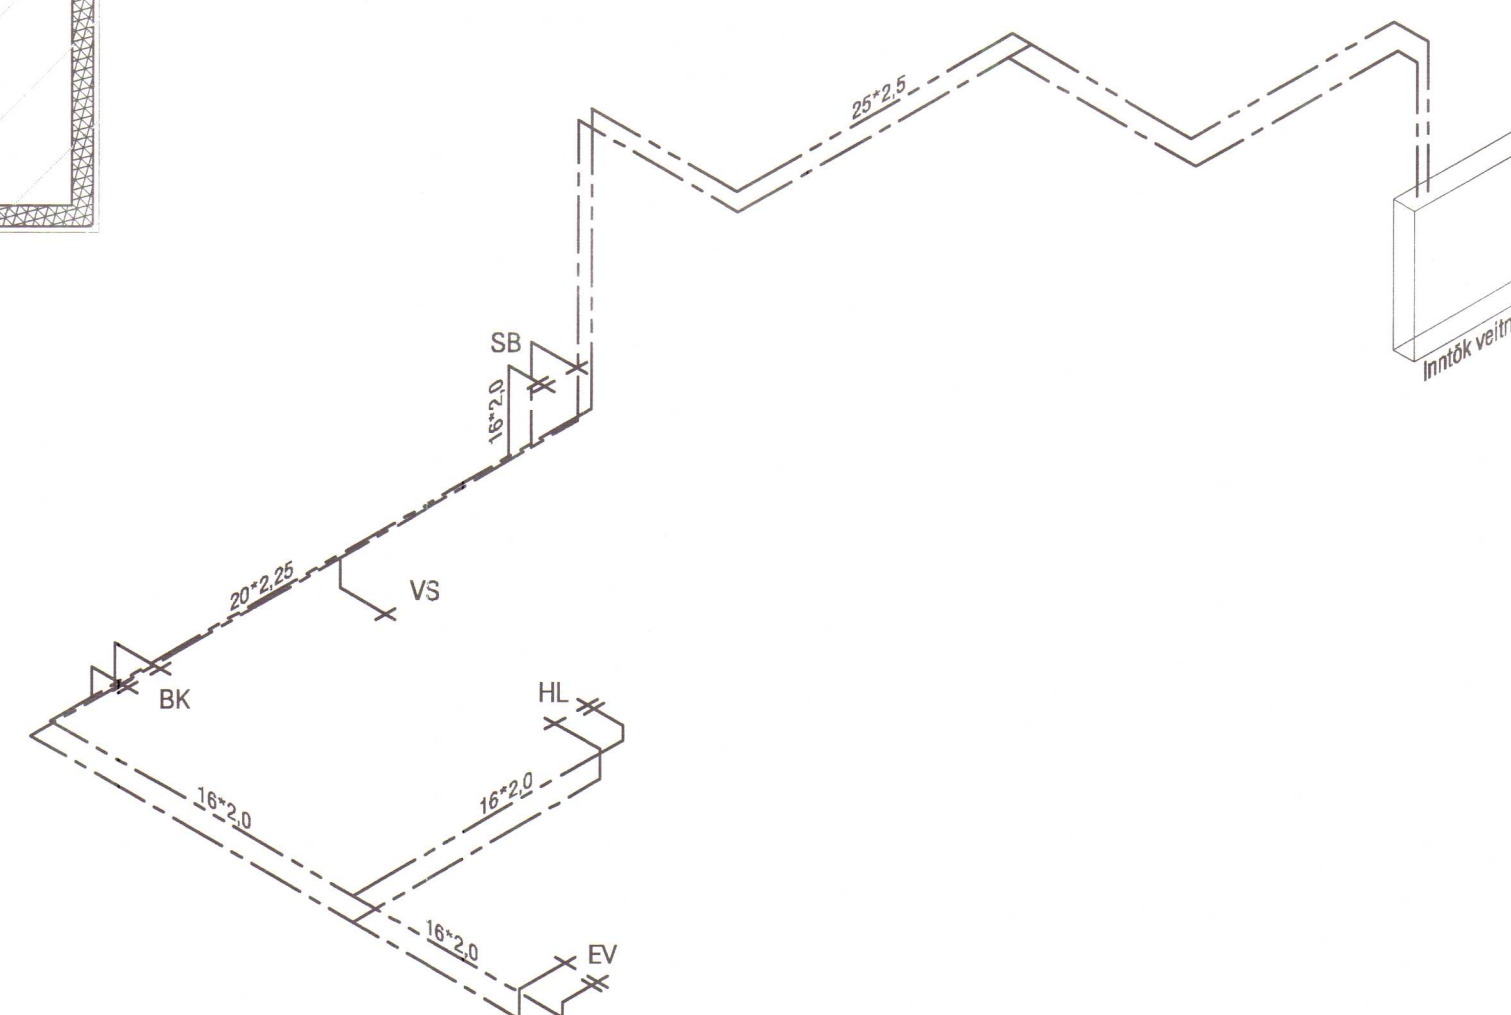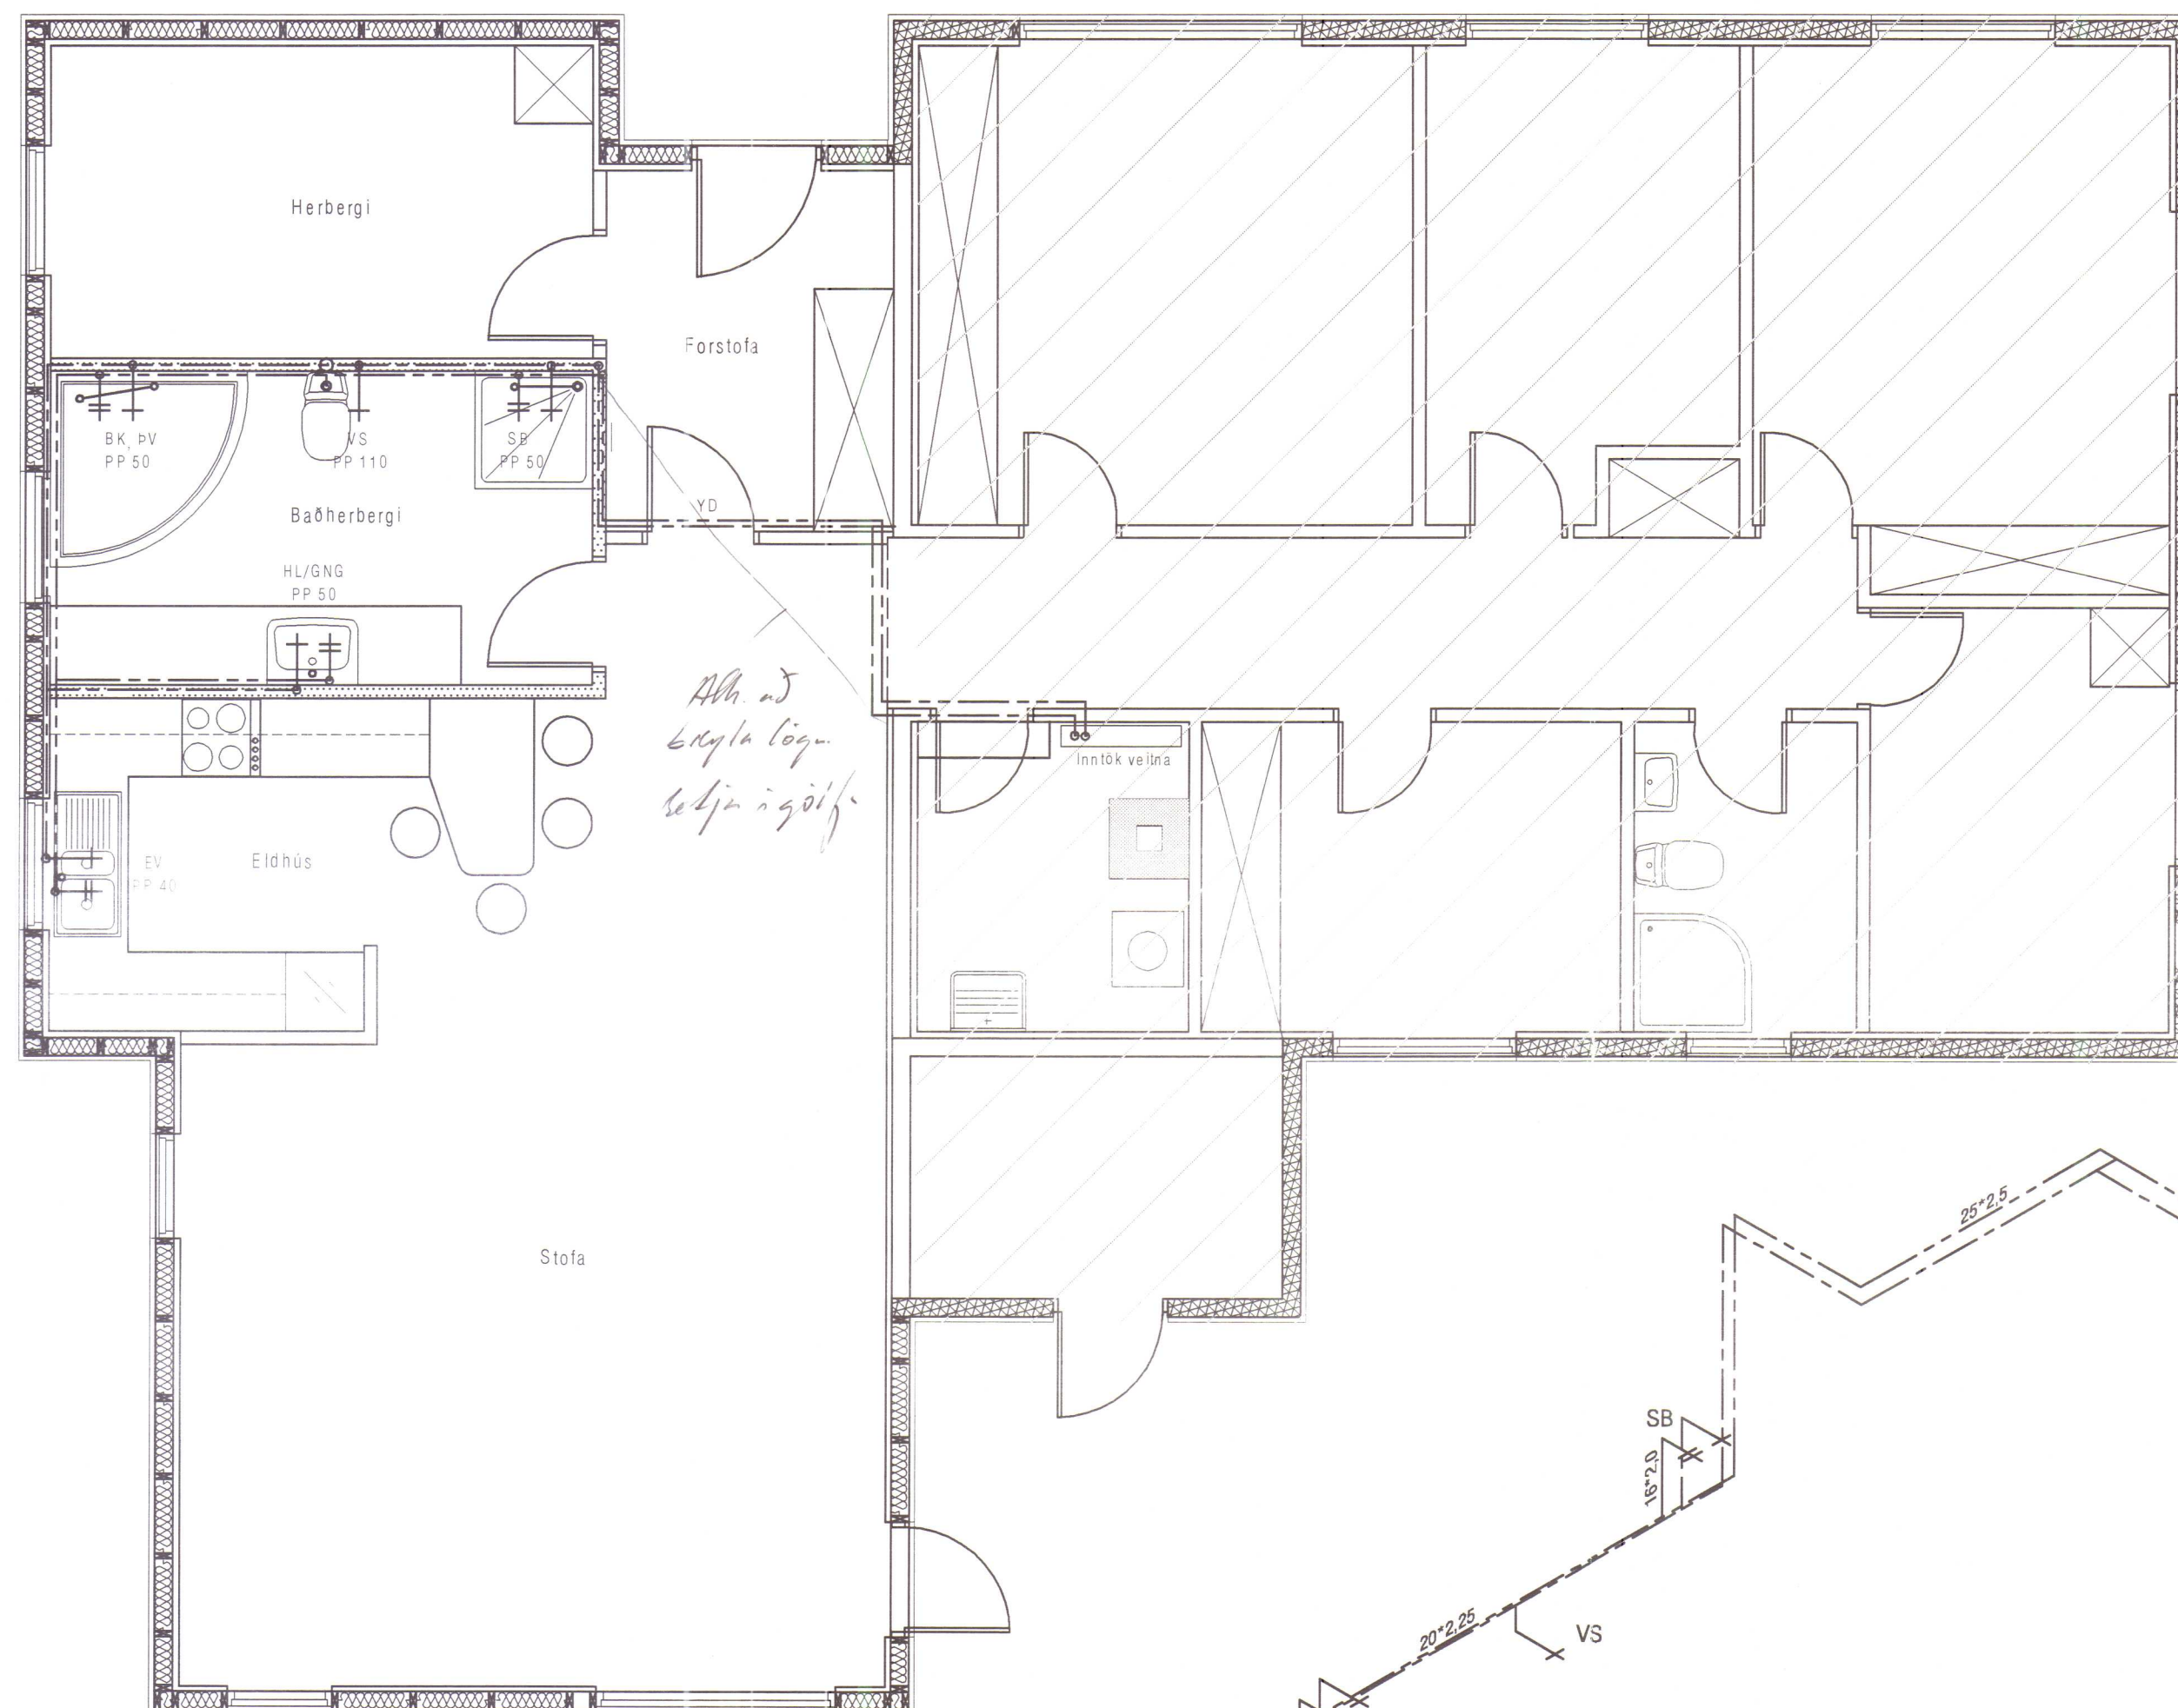

ATH!

Stærð og nákvæm staðsetning á götum fyrir frárennslis-, neysluvatns- og hitalagnir skal ákvarða í samræmi við eiganda og pípara.

Rúmmynd vatnslagna 1:50
Lagnir eru úr Ál/pex rörum sjá L-01

VEKTOR
- hönnun og ráðgjöf -
Nýbýlavegi 6, 200 Kópavogi.

Teikn. nr.
Samþykkt

Tilvísun á teikningu

Sigurður Hafsteinsson
byggingatæknifræðingur
Kt. 030859-7749
sími: 554-9650 fax: 554-6888.

Br.

Dags.

HVALSHÖFÐI, V.-HÚNAVATNSSYSLU

ÞRIFALAGNIR

GRUNNMYND OG RÚMMYND

Hannað

SH

Teiknað

MA

Dagsetning

29.09.03

Verk nr.


A-03-09-15

Mælikvarði

1:50

Teikn. nr.

L-03

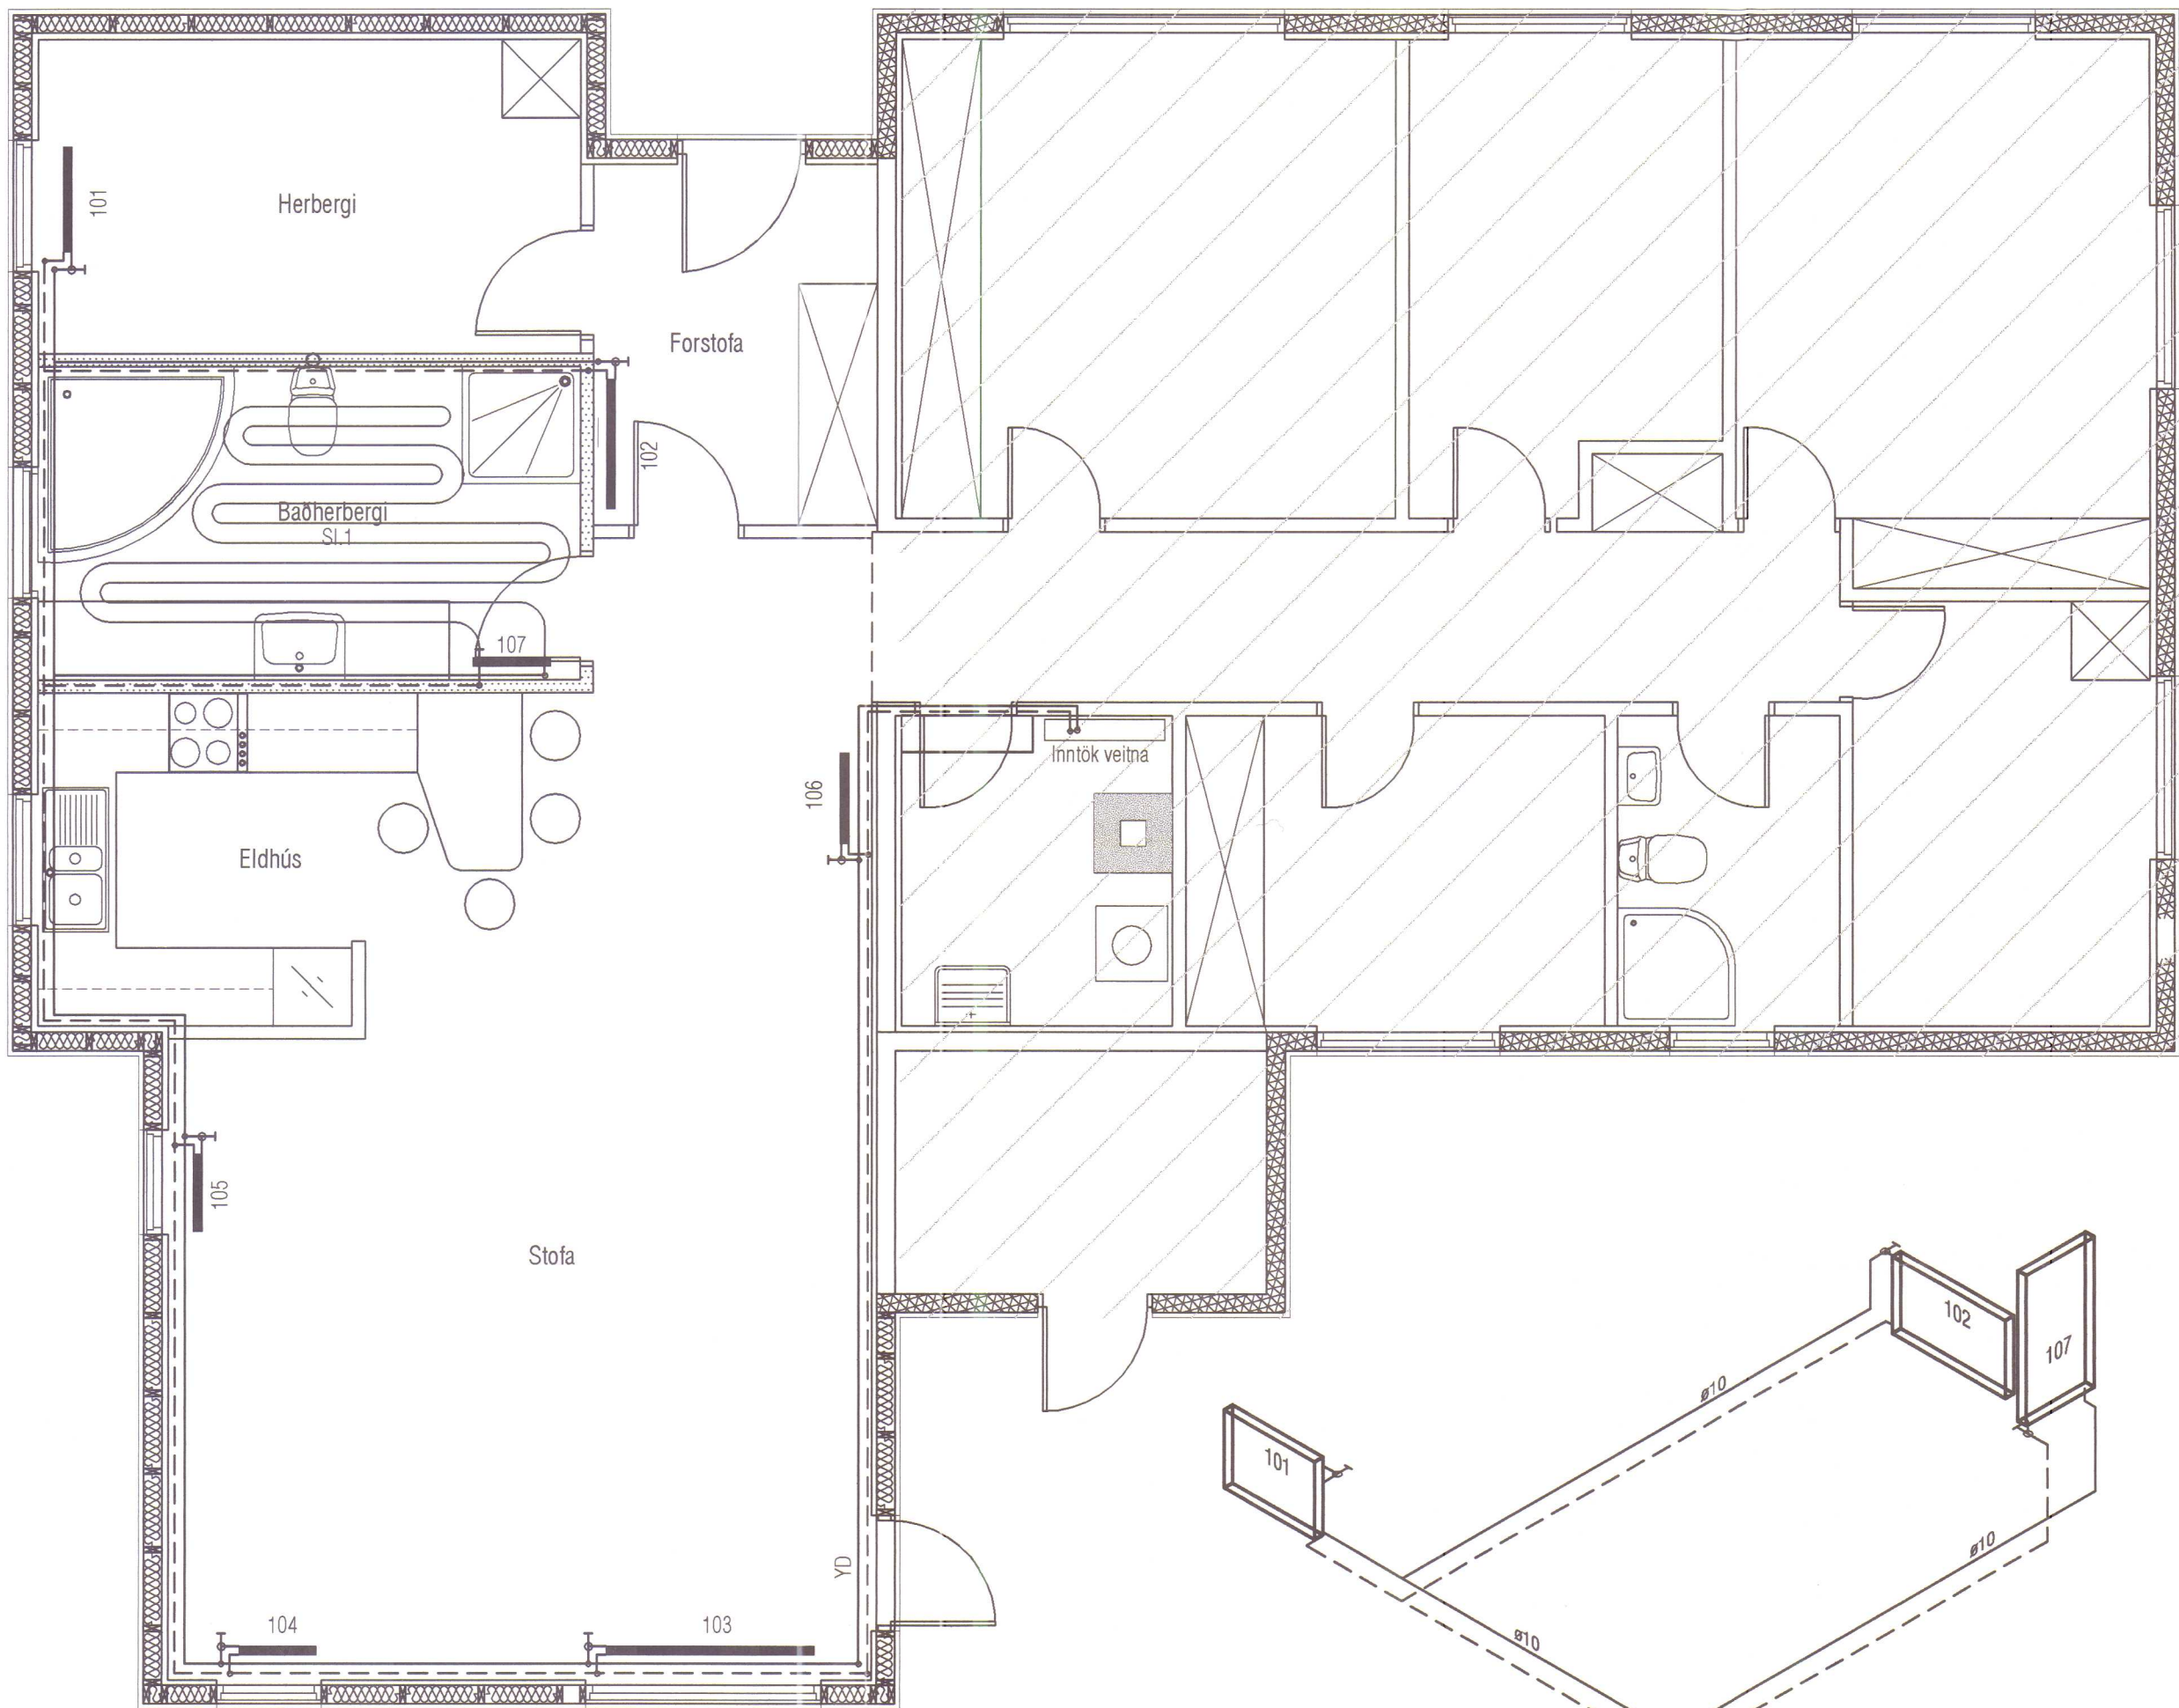

ATH !
Stærð og nákvæm staðsetning á götum fyrir frárennslis-, neysluvatns- og hitalagnir skal ákvarða í samræmi við eiganda og pípara.


Gólfgeisli:
Hann er affallið frá ofni og skal tengja hann þannig að hægt sé að opna og loka fyrir hann á aðgengilegan hátt. Rör t.d. Wisbo-pex 16 c/c 150.

Rúmmynd ofnalagna 1:50
Lagnir eru úr svörtum járnörum sjá L-01

HÚNAÐING
Samþykkt:
f skiptilags- og byggingamefnd
4 sept 2003
f hreppanefnd 4 okt 2003
[Signature]

OFNATAFLAÐT= 40° C

RYMI	Nr. ofns	Útreiknuð orkuþörf [W]	Mesta ofnhæð	Mesta ofnlengd	Valinn ofn Afköst [W]	Lokar	Athugasemd
Valdir ofnar eru VOR-YL							
Herbergi	101	1.142 W	600C	800	1.122 W	Túr	
Forstofa	102	699 W	600C	1000	1.402 W	Retúr	
Stofa/Eldhús	103	4.536 W	300E	1600	1.837 W	Túr	
Stofa/Eldhús	104		300E	600	689 W	Túr	
Stofa/Eldhús	105		300E	600	689 W	Túr	
Stofa/Eldhús	106		600B	700	723 W	Túr	
Badherbergi	107	976 W	1160	600	526 W	Retúr	Handkl.ofn
Badherbergi	SL1		Lengd ~ 32 lm.		410 W		Gólfgeisli
Varmapörf alls:		7.354 W	Valið alls:		7.398 W		

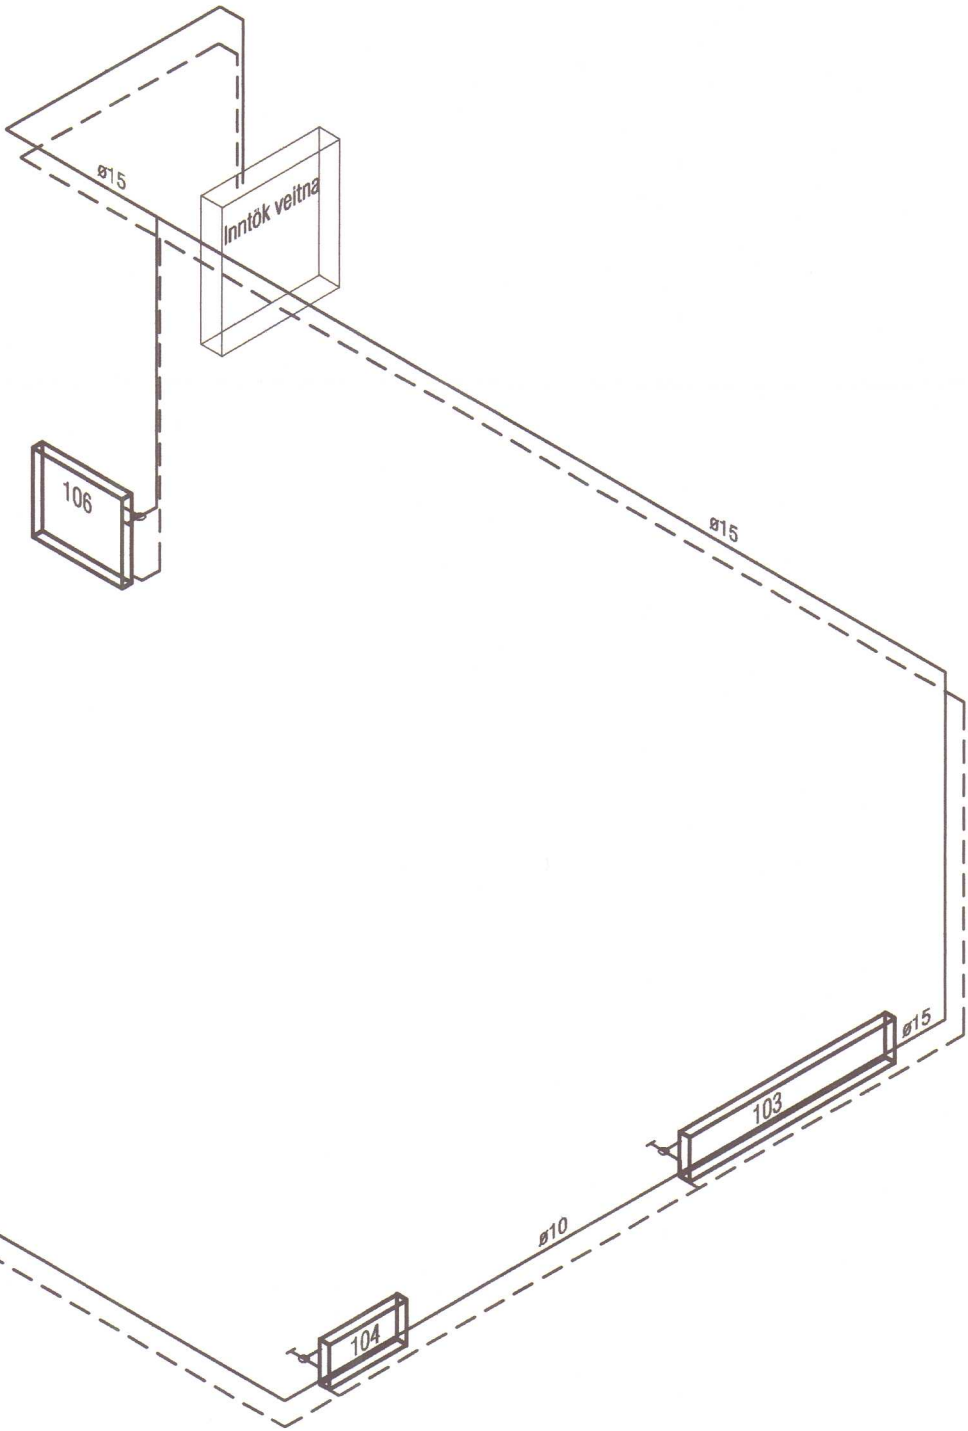

VEKTOR
- hönnun og ráðgjöf -
Nýbýlavegi 6, 200 Kópavogi.

Teikn. nr. _____
Samþykkt _____
[Signature]

Sigurður Hafsteinsson
byggingatæknifræðingur
Kl. 030659-7749
sími: 554-6650 fax: 554-6668.

Br. _____
Dags. _____

HVALSHÖFÐI, V-HÚNAVATNSSYSLU

OFNALAGNIR
GRUNNMYND OG RÚMMYND

Hannað SH Teiknað MA
Dagsetning 29.09.'03 Verk nr. A-03-09-15 Mælikvarði 1:50 Teikn. nr. L-04

26

Hannað		Teiknað	
SH		MA	
Dagsetning	Verk nr.	Mæliskvarði	Teikn. nr.
01.10.03	A-03-09-15		L-01


HÚNAÞING
Samþykkt

f skipulags- og byggingamefnd

4 sept 2003

f hreppamefnd 9 okt 2003

87

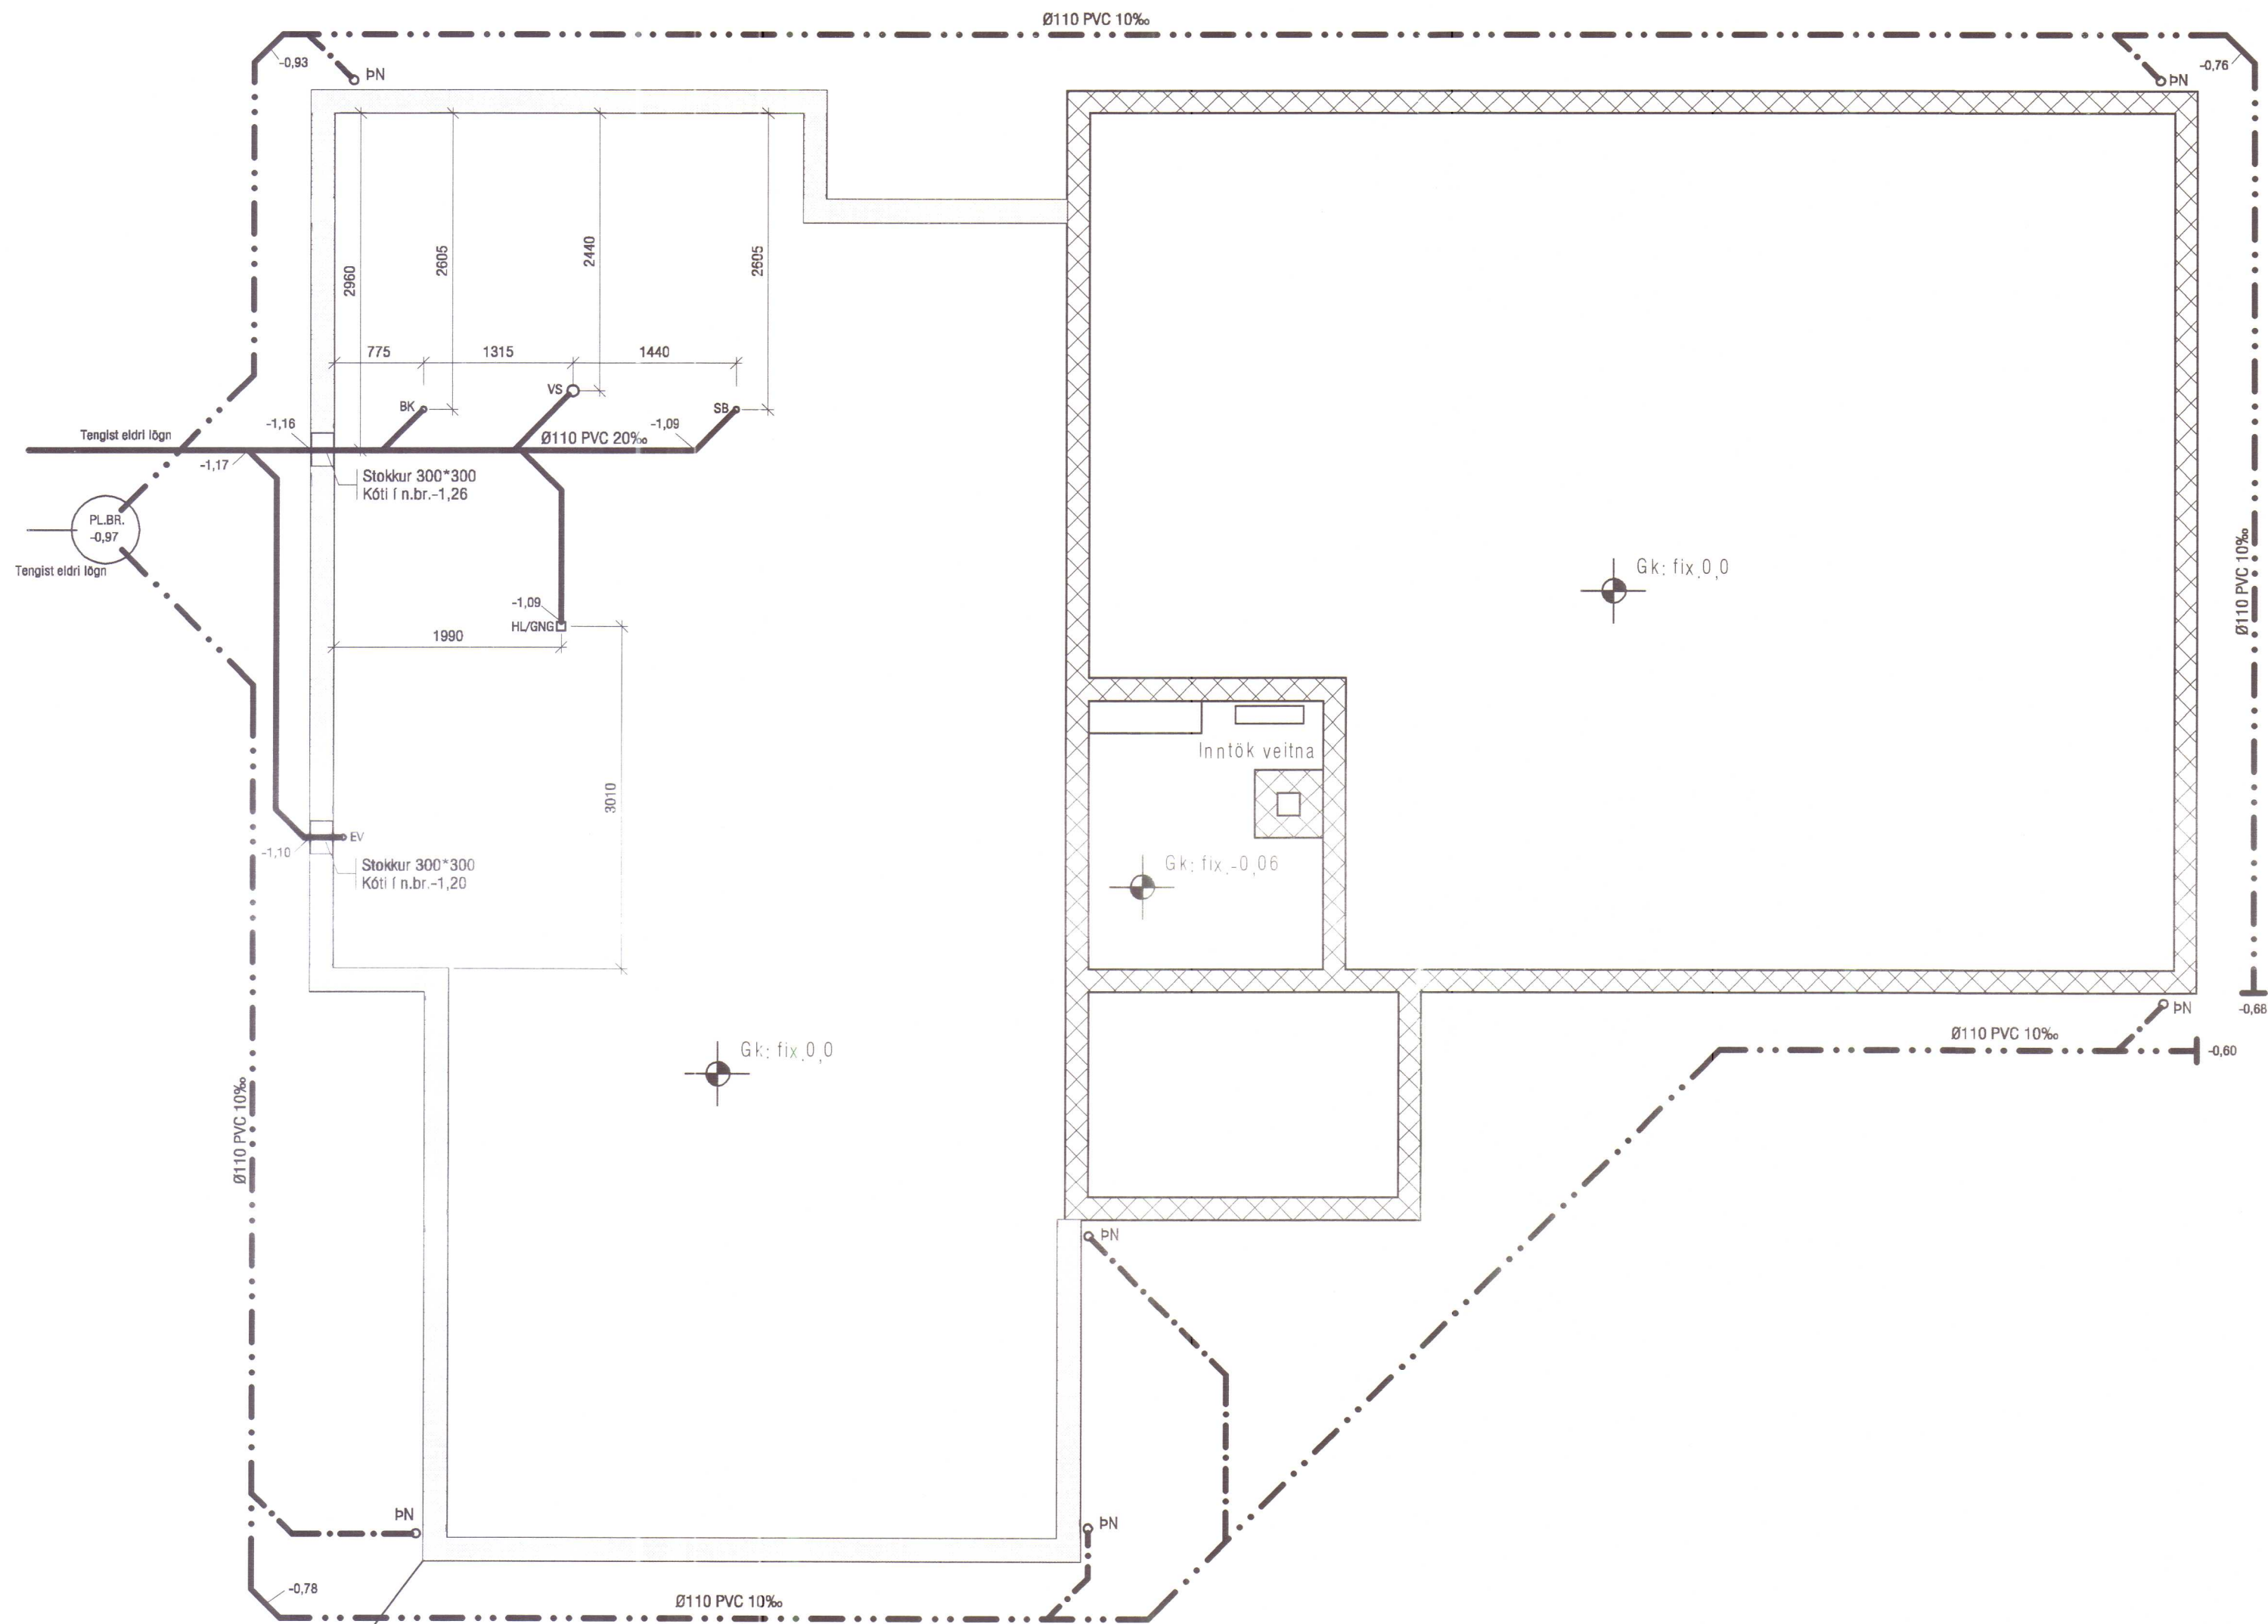

VEKTOR
- hönnun og ráðgjöf -

Nýbýlavegi 6, 200 Kópavogi.

Sigurður Hafsteinsson
byggings- og knífræðingur
Kl. 030859-7749
sími: 554-6650 fax: 554-6668

HVALSHÖFÐI, V.-HÚNAVATNSSYSLU

GRUNNLAGNIR

GRUNNMYND

Hannað	SH	Teiknað	MA
Dagsetning	Verk nr.	Mælikvæði	Teikn. nr.
29.09.03	A-03-09-15	1:50	L-02