


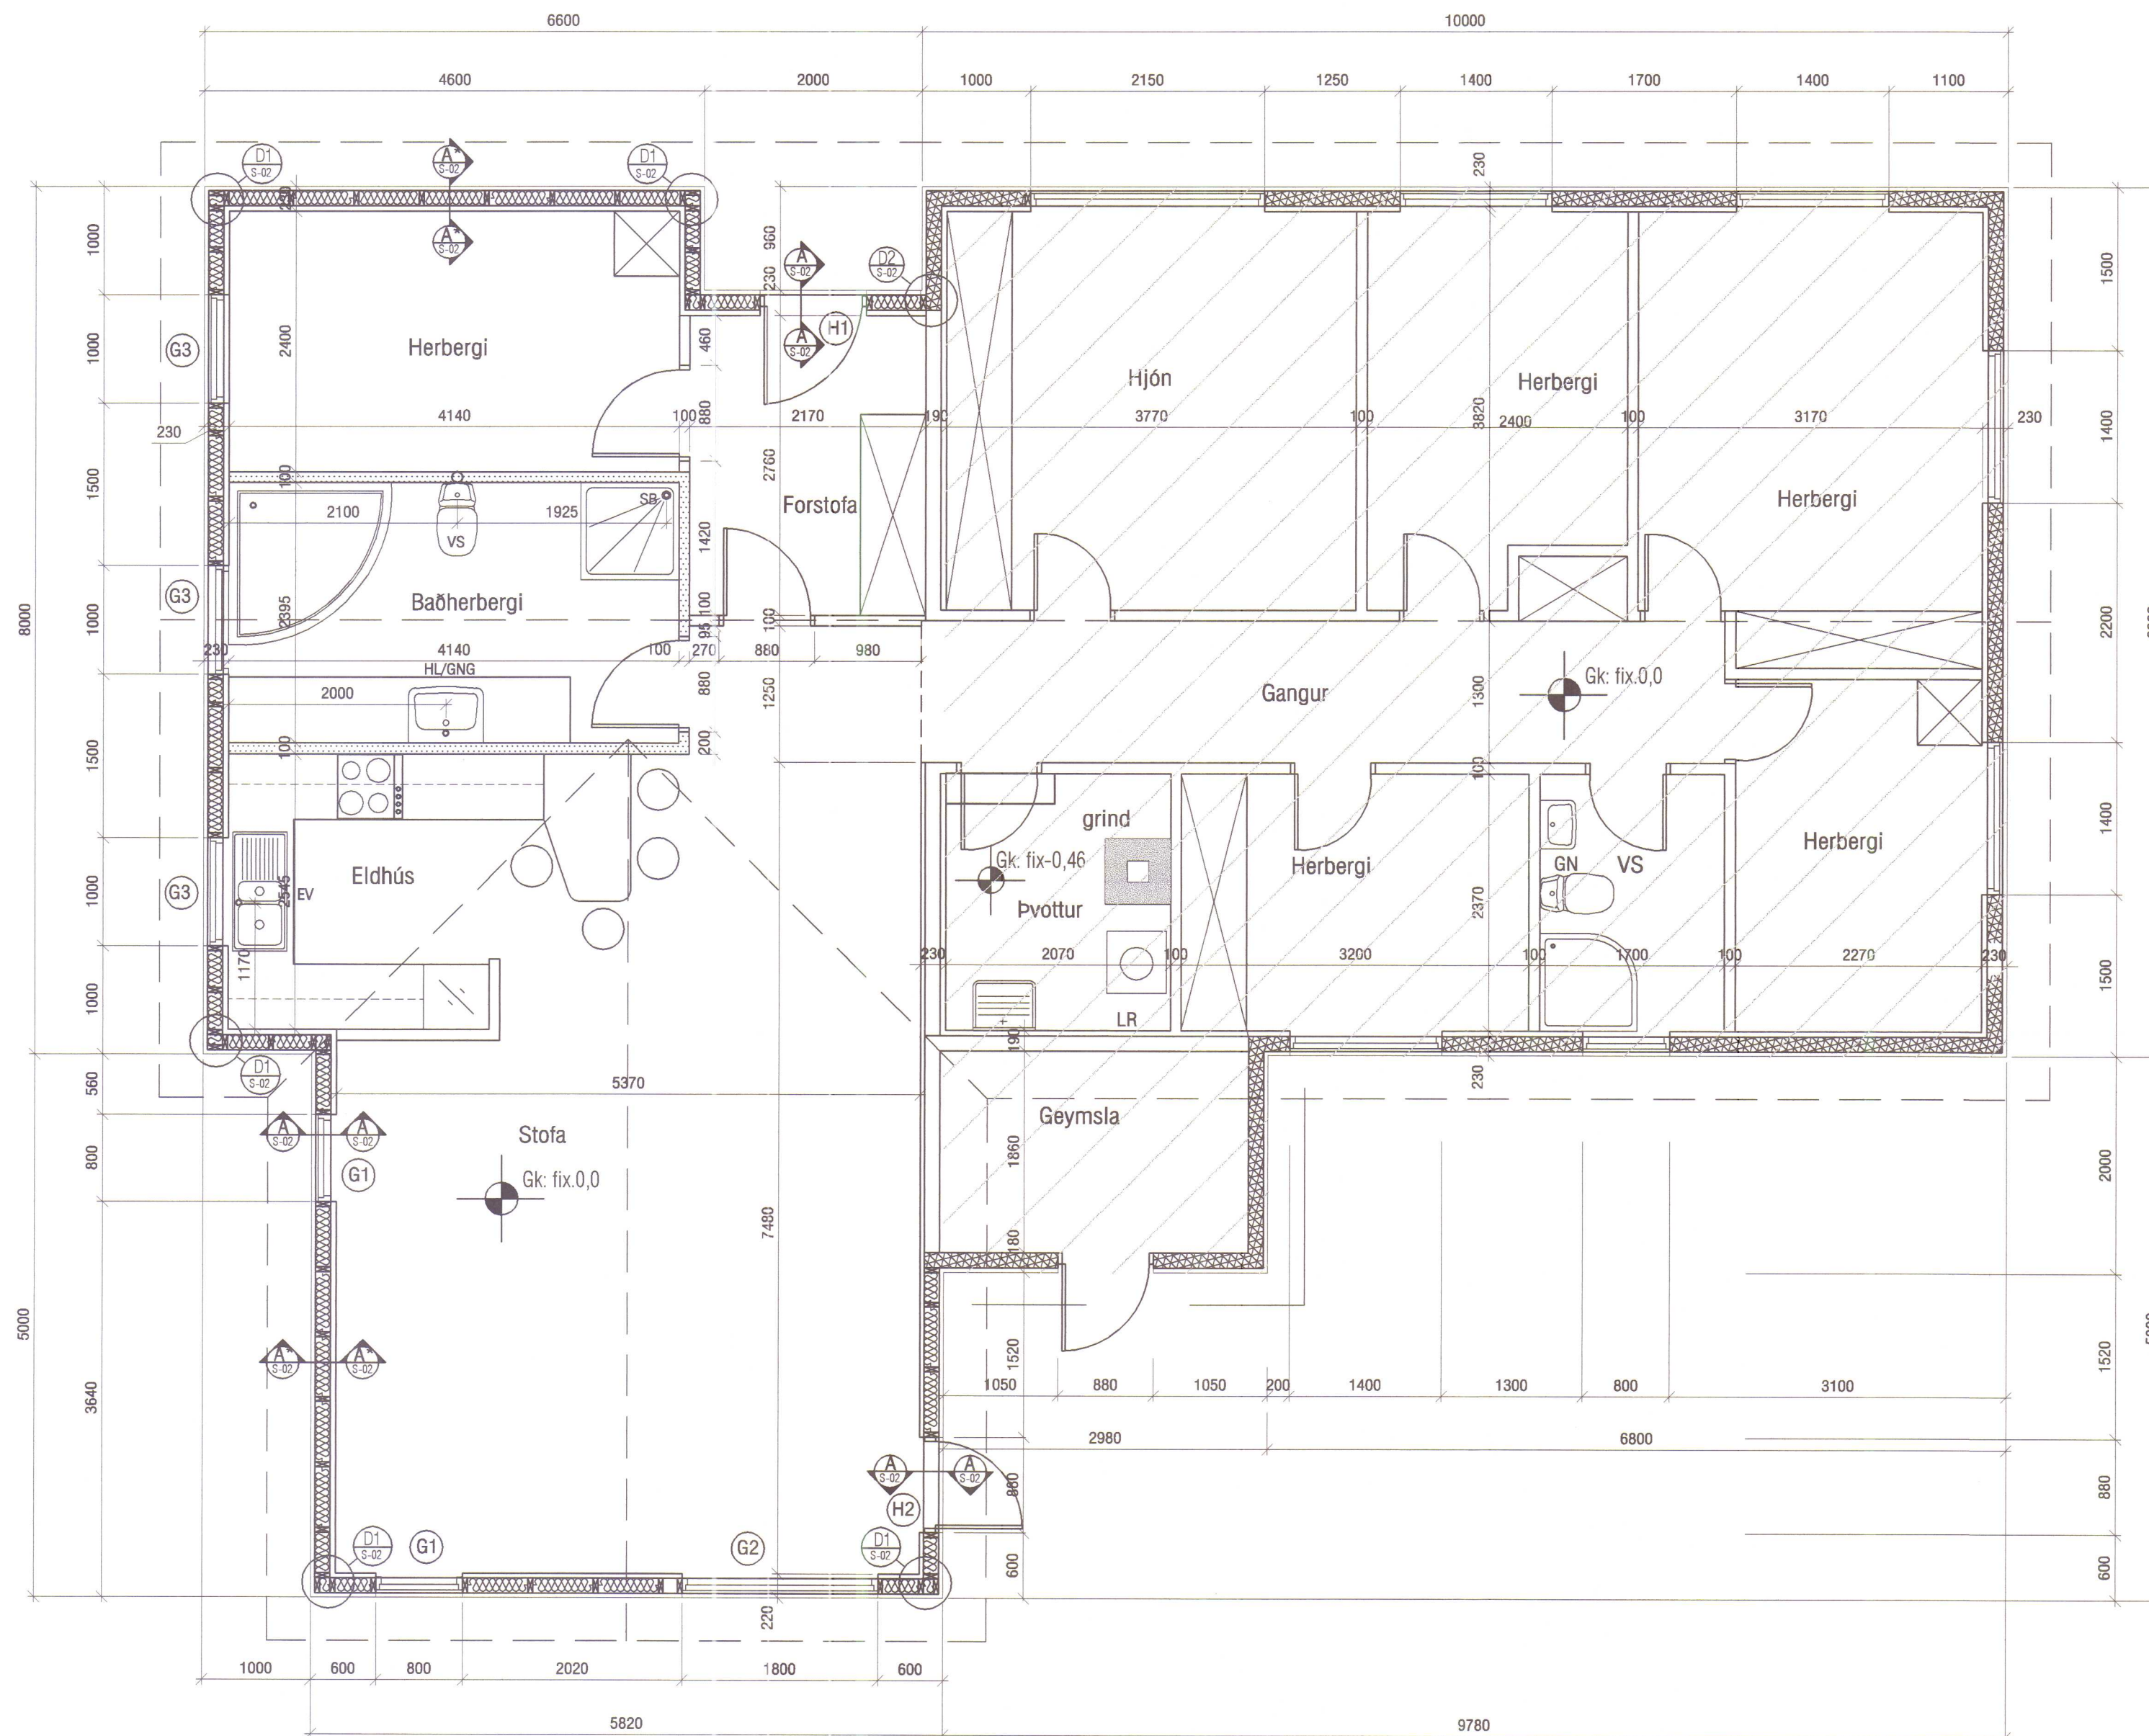

GRUNNMYND

HÚNAÞING
Samþykkt:

Í skipulags- og byggingameynd
4 sept 2007

Í hreppameynd 9 októ 2007

OK

SKÝRINGAR:

- Steyptur útveggur, einangraður með t.d. 85 mm polystyren einangrun og hefðbundinni múrhúðun.
- Steyptur innveggur
- A-EI-60 veggur, t.d. 100 mm múrhúðaður vikursteinn, eða 2x2x13 mm gífs á 95 mm blikkstoðir/100 mm einangrun.
- Hefðbundinn innveggur t.d. 70 mm grind c/c 600 mm, klædd 2x13 mm gífsi eða 1x16 mm spónaplötum/einangrun.
- Léttur veggur sem verður fyrir vatnsáraun. Klæddur rakavörðu gífsi.

SKANNAD

VEKTOR
- hönnun og ráðgjöf -
Nýbýlavegi 6, 200 Kópavogi.

Ríkharður Oddsson
byggingafræðingur
Íd. 270261-6159
sími: 554-6650 fax: 554-6669.


HVALSHÖFÐI, V-HÚNAVATNSSÝSLU

GRUNNMYND


Teikn. nr. Tilvísun á teikningu
Samþykkt

Br. Dags.


Hannað	JHH	Teiknað	MA
Dagsetning	19.09.03	Verk nr.	A-03-09-15
Mælikvæði	1:50	Teikn. nr.	S-01

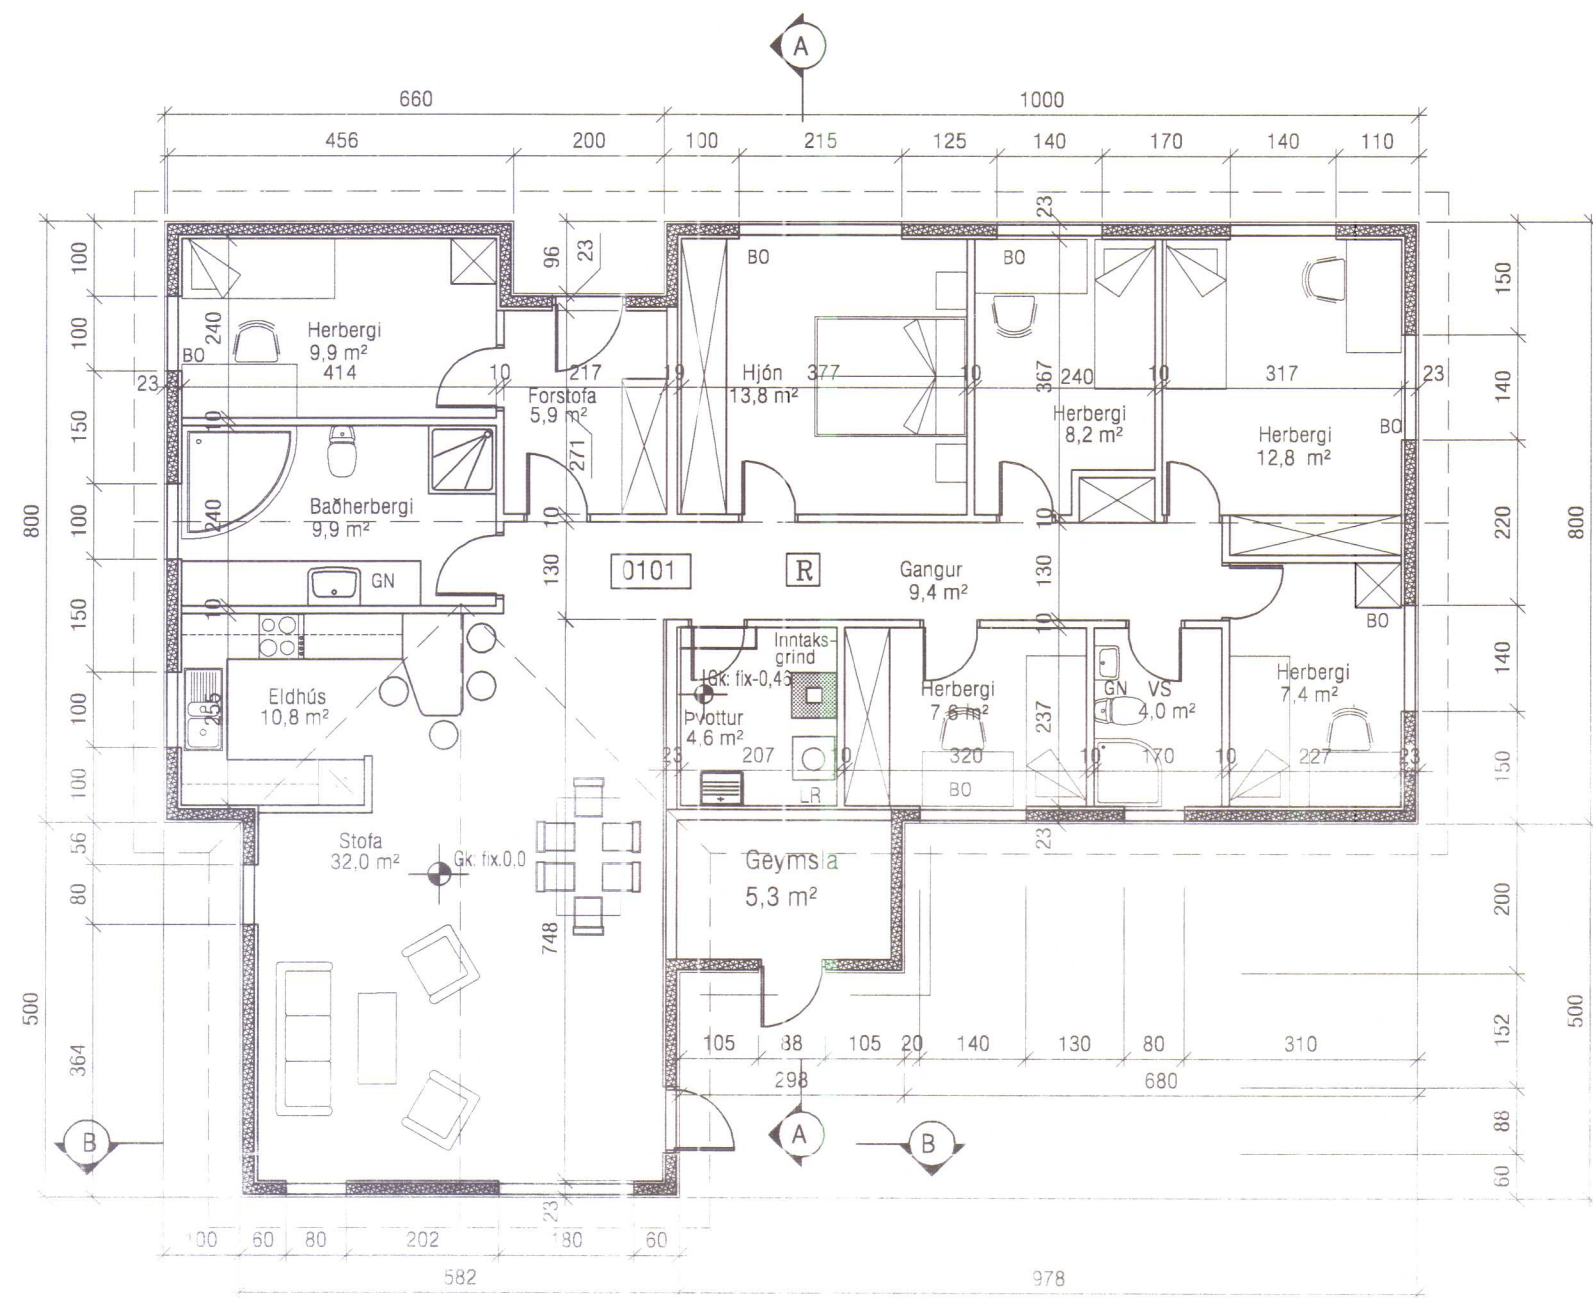

GRUNNMYND

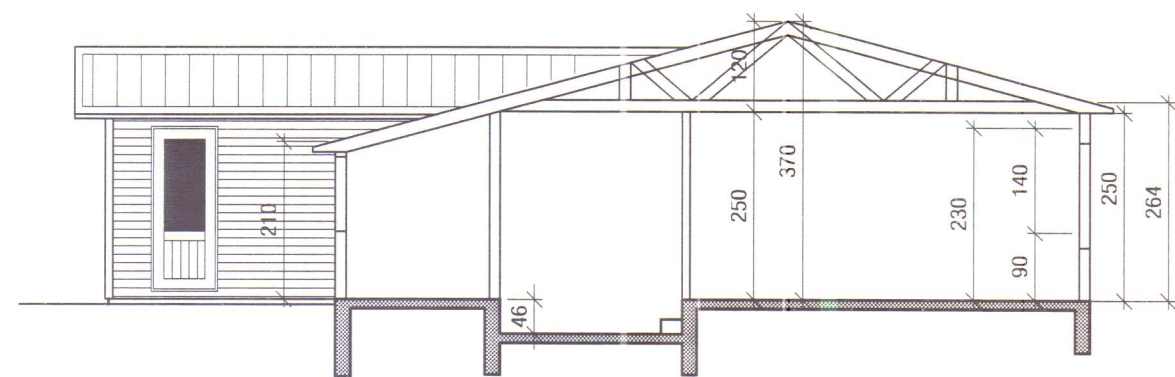

SNID A-A

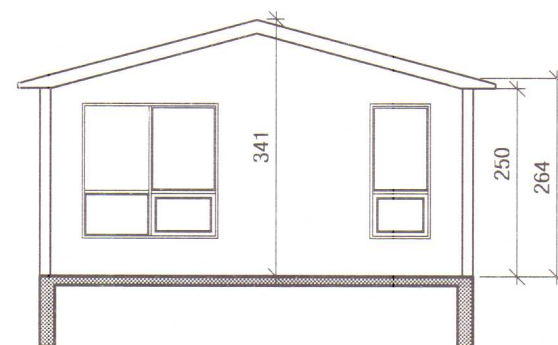

SNID B-B

STÆRÐIR:

Eldra hús: 86,4 m²
Viðbygging: 79,5 m²
Samtals: 165,9 m²

HÚNAÞING
Samþykkt:

í skipulægs- og byggingamefnd

7. sept. 2003

í hreppanefnd 9. okt. 2003

Handwritten signature/initials.

Byggingarlýsing:

Byggingin er einnar hæðar staðbyggt íbúðarhús úr timbri. Burðavirki byggingarinnar er járnþent steinsteypa í sökklum og botnplötu, en veggir og þak er borið upp af trjaviðum. Útveggir byggingarinnar eru einangraðir og fylltir með steinull og klæddir gipsplötum innan. Ysta klæðning útveggja er láréttur timburpanell í flokki 2. Þök eru einangruð með 200 mm steinull og klædd krossviði. Ysta klæðning þaks er bårustál.

Reiknaðar kólnunartölur byggingahluta eru:

Þak 0,20 W/m² K (t.d. 200 mm steinull)
Veggir 0,27 W/m² K (t.d. 140 mm steinull)
Gólf á fyllingu: 0,23 W/m² K (t.d. 75 mm polystyren)
Gluggar/hurðir, vegið meðaltal 1,96 W/m² K (tvöfalt K-gler)
Veggir og gluggar, vegið meðaltal 0,58 W/m²

Lagnaleiðir:

Lagnaleiðir í byggingunni eru í útveggjum og gólfi. Varðandi inntök veitna skal hafa samráð við viðkomandi veitustofnanir.

BRUNAVARNIR Í BYGGINGUNNI.

Byggingin er ein brunasamstæða sem skiptist í tvö brunahólf, þ.e. blískur og íbúð. Veggir sem aðskilja brunahólf skulu þeir ná upp í ystu klæðningu þaks. Hurðir milli brunahólfa skulu vera EICS 30. Klæðning lofta í íbúð skal ekki vera lakari en í flokki 2. Í hverju sveinherbergi skal vera björgunarop. Koma skal fyrir reykskynjurum í byggingunni í samræmi við það sem fram kemur á grunnmynd. Slökkvitæki skal vera í íbúð og blískúr.

Efni og vinna skal vera í samræmi við byggingarreglugerð, viðkomandi ÍST staðla og reglugerð um brunavarnir.

TÁKN:

R Reykskynjari
BO Björgunarop
EI-60 Brunamótstaða viðkamandi byggingarhluta
EICS-30 Brunamótstaða viðkamandi byggingarhluta

SKANNAD


VEKTOR - hönnun og ráðgjöf - Nýbýlavegi 6, 200 Kópavogi.		Ríkhartur Oddsson byggingafræðingur Kt: 270261-5159 sími: 554-6650 fax: 554-6669.	
Teikn. nr. _____ Samþykkt _____		Br. _____ Dags. _____	
Hannað JHH		Teiknað SM	
Dagsetning 04.09.03	Verk nr. A-03-09-15	Mælikvæði 1:100	Teikn. nr. A-01

HÚNAFING
Samþykkt


Í skipulags- og byggingarmálinu

4.9.2003


Þreppendur 7.9.2003

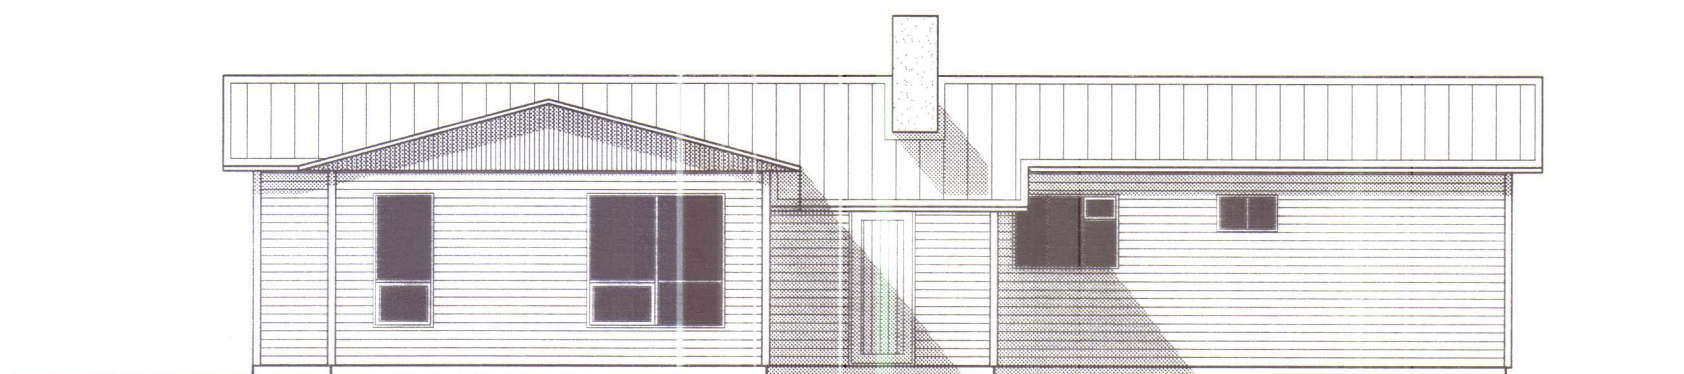


ÚTLIT VESTUR-HLIÐ

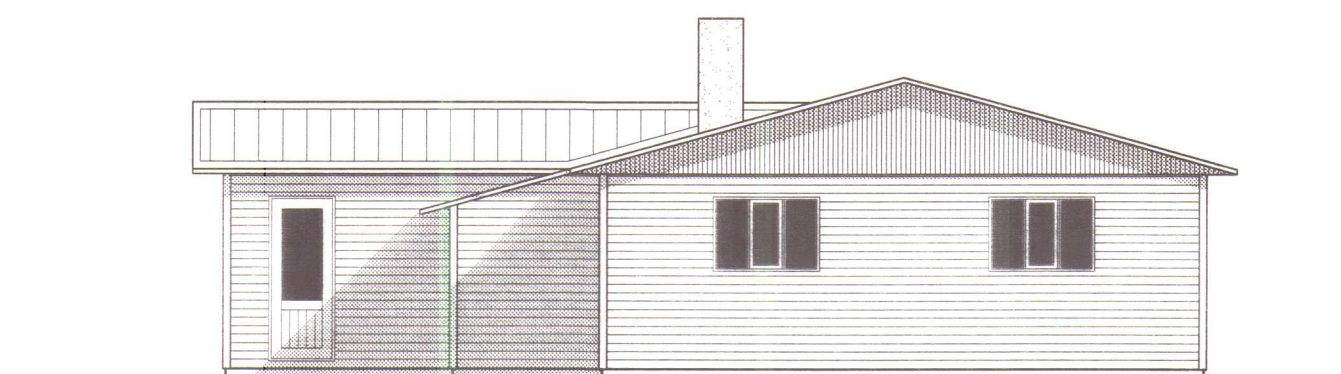

ÚTLIT SUÐUR-HLIÐ

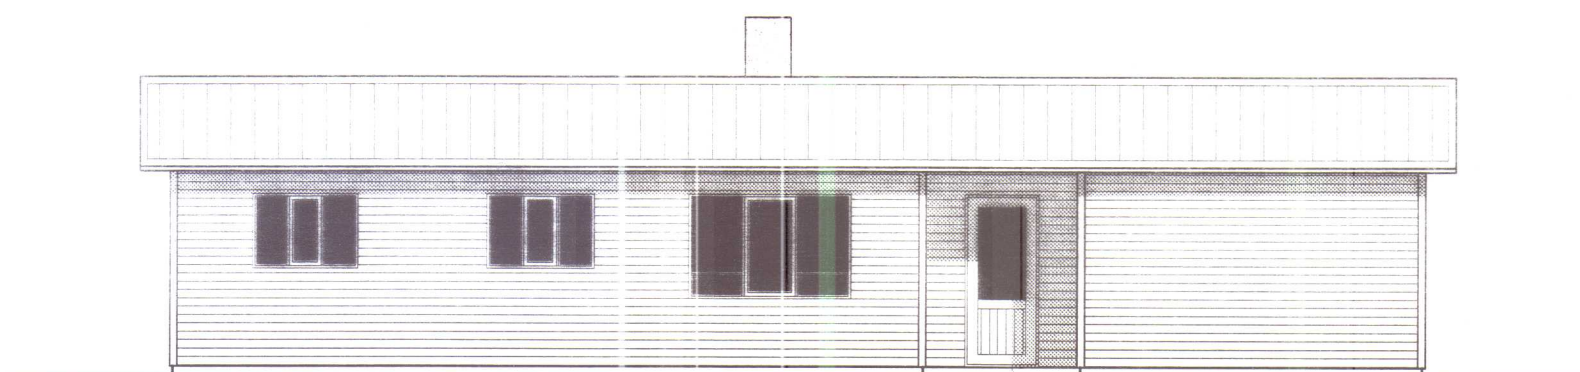

ÚTLIT AUSTUR-HLIÐ

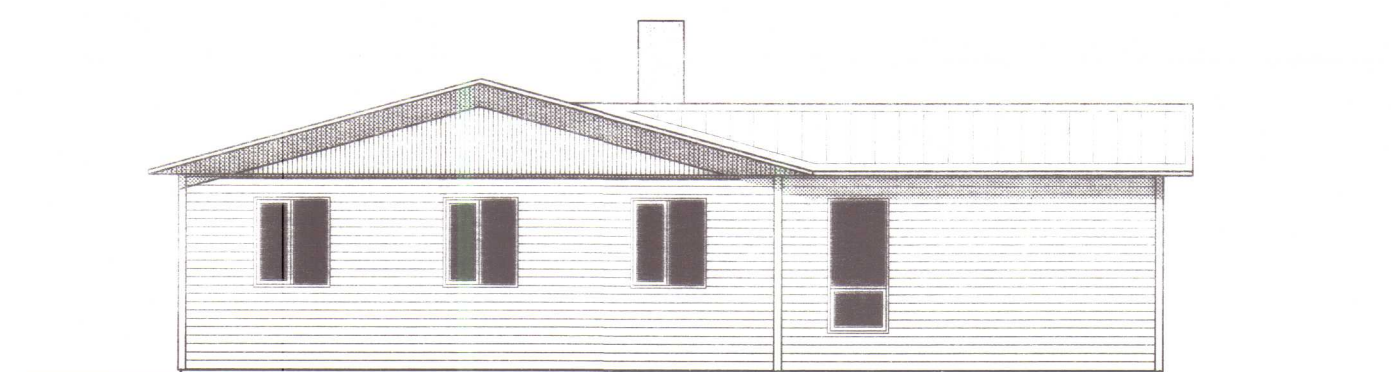

ÚTLIT NORÐUR-HLIÐ

SKANNAD

VEKTOR
- hönnun og ráðgjöf -

Nýbýlavegi 6, 200 Kópavogi.

Ríkharður Oddsson
byggingatræðingur
Kt. 270261-5159
s/m: 554-6650 fax: 554-6669.

Teikn. nr. Tilvísun á teikningu

Samþykkt

Br. Dags.

HVALSHÖFÐI, V-HÚNAVATNSSÝSLU
ÚTLIT

Hannað	JHH	Teiknað	SM
Dagsetning	Verk nr.	Mælikvarði	Teikn. nr.
04.09.03	A-03-09-15	1:100	A-02