


K.V.H. Hvammstanga
Íbúðarhús 1:50

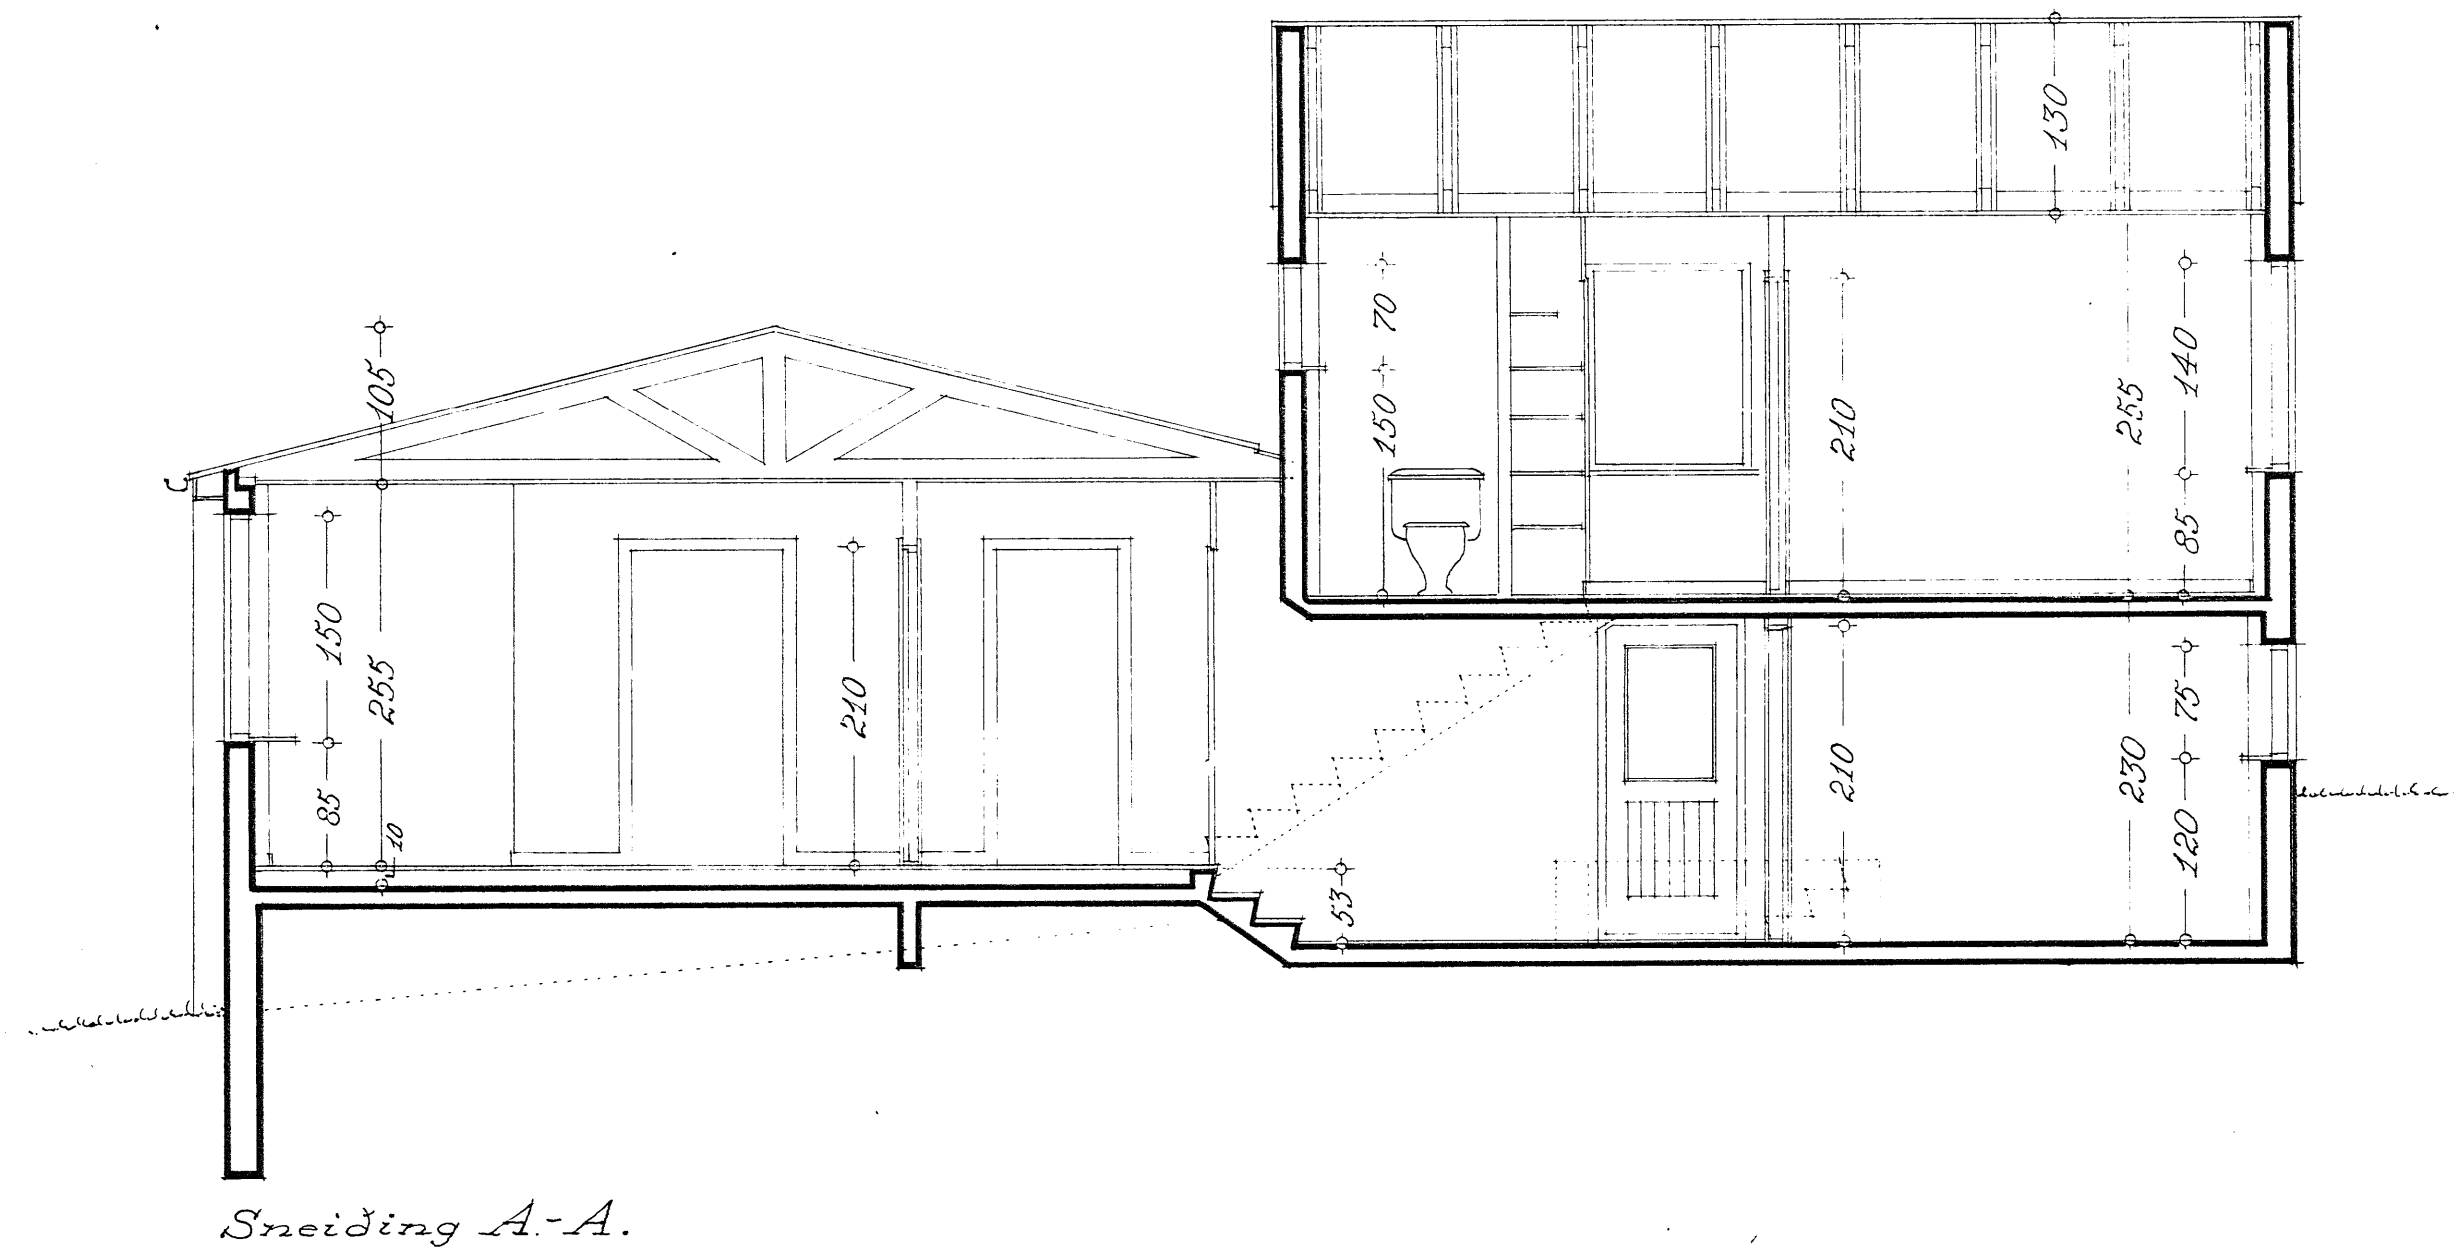

TEIKNISTOFA
S. L. S.
Reykjavík, 23/7 1949.
Verkefni. nr. 25201
Uppdr.: nr. 2007 Mál: II 50
Teiknað: E.H. Róss
S. THORDARSON
ARKITEKT