
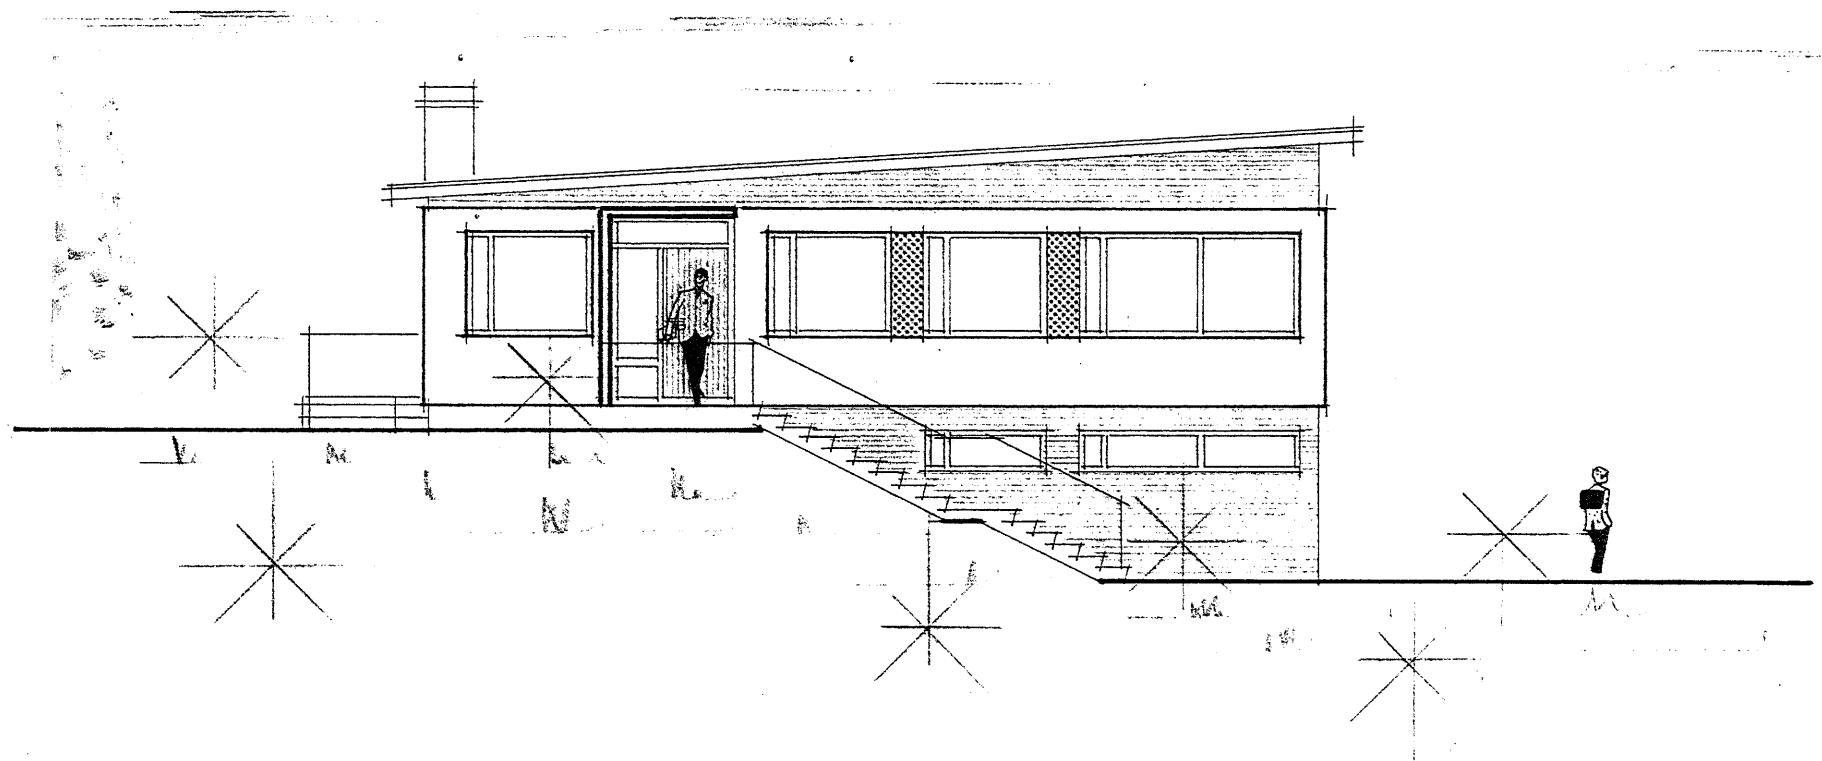
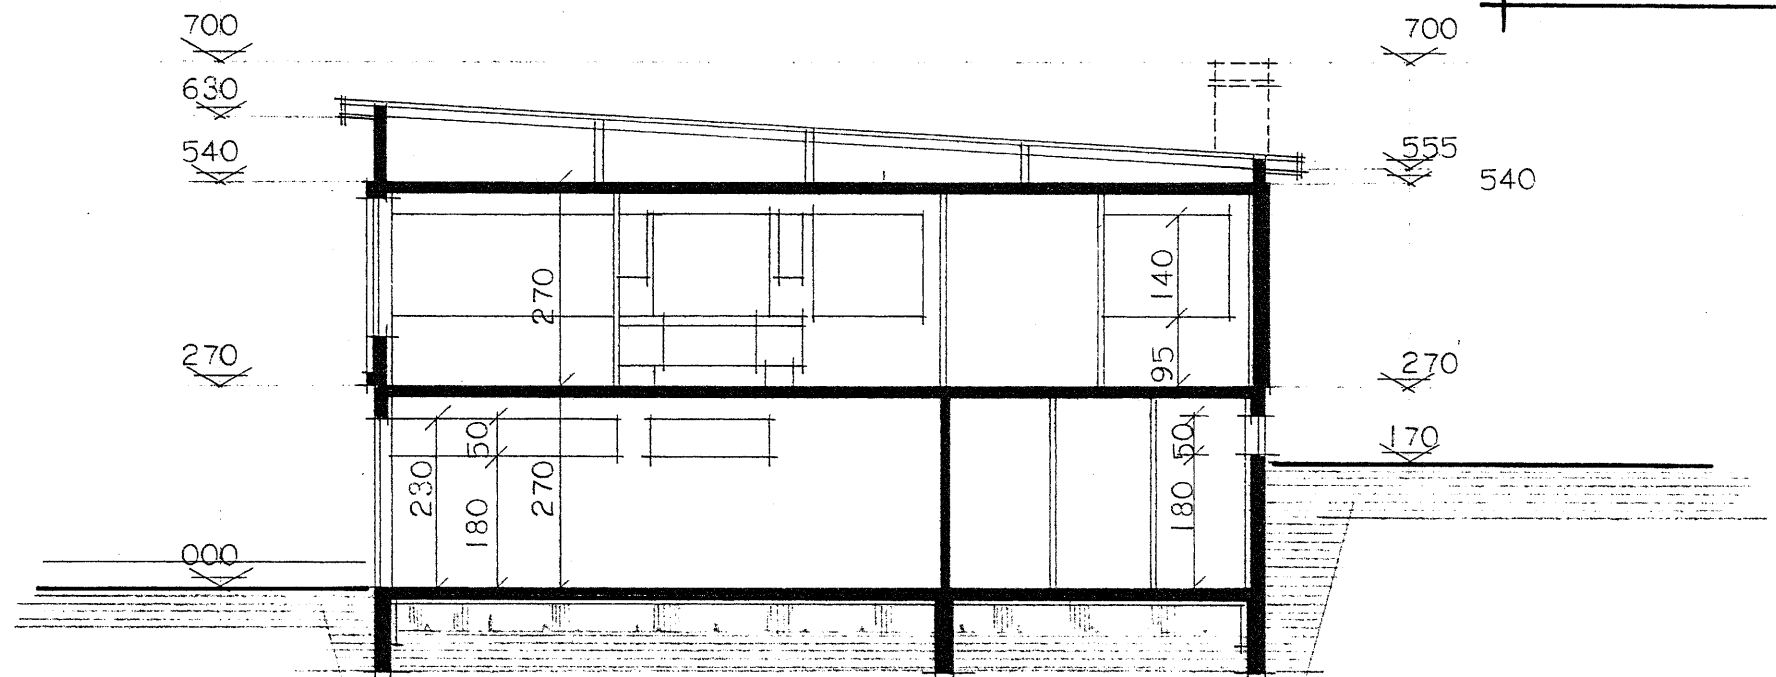
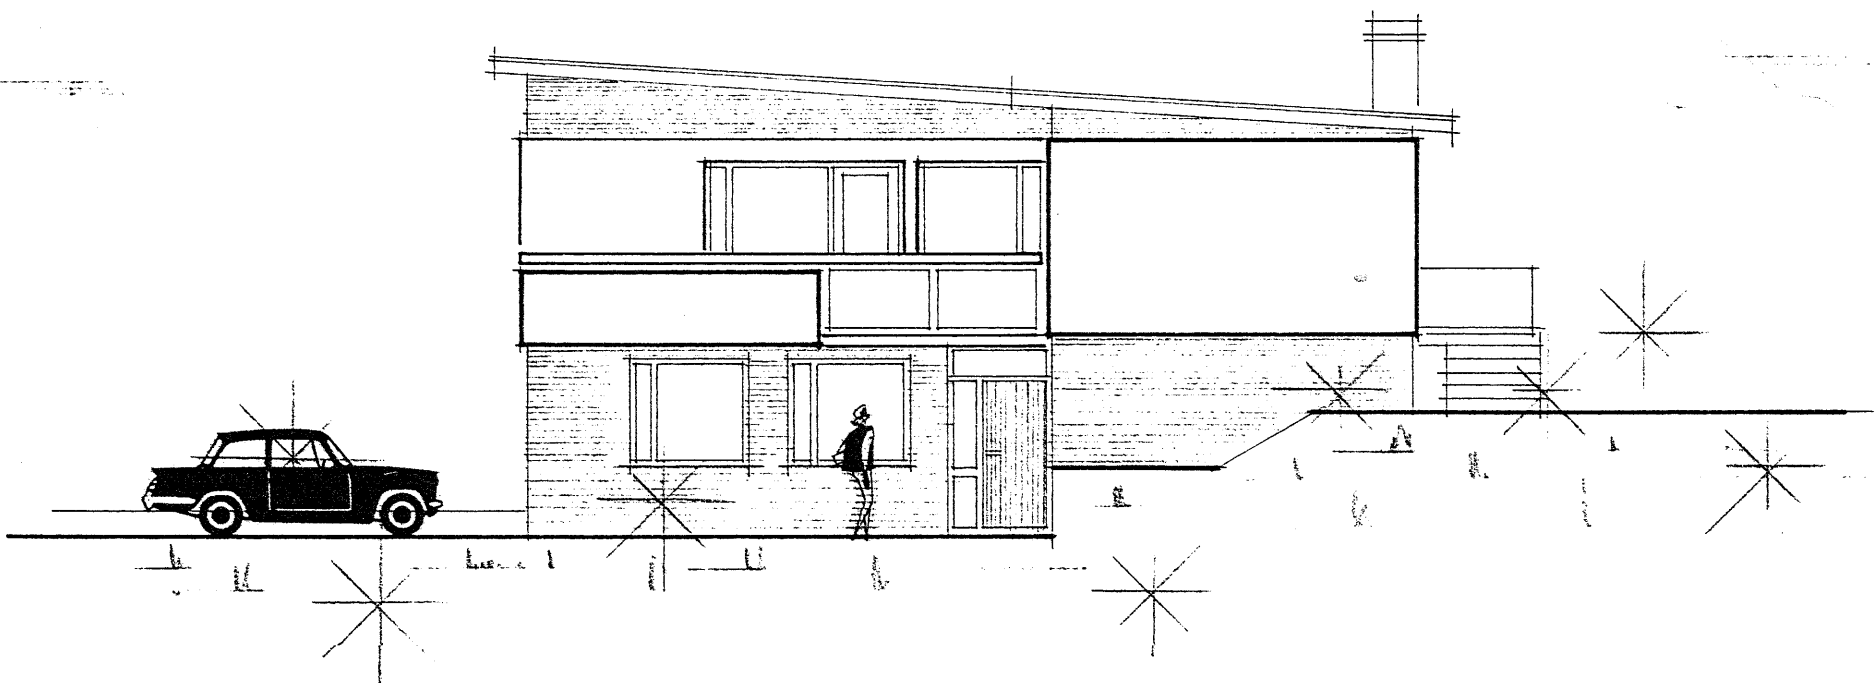
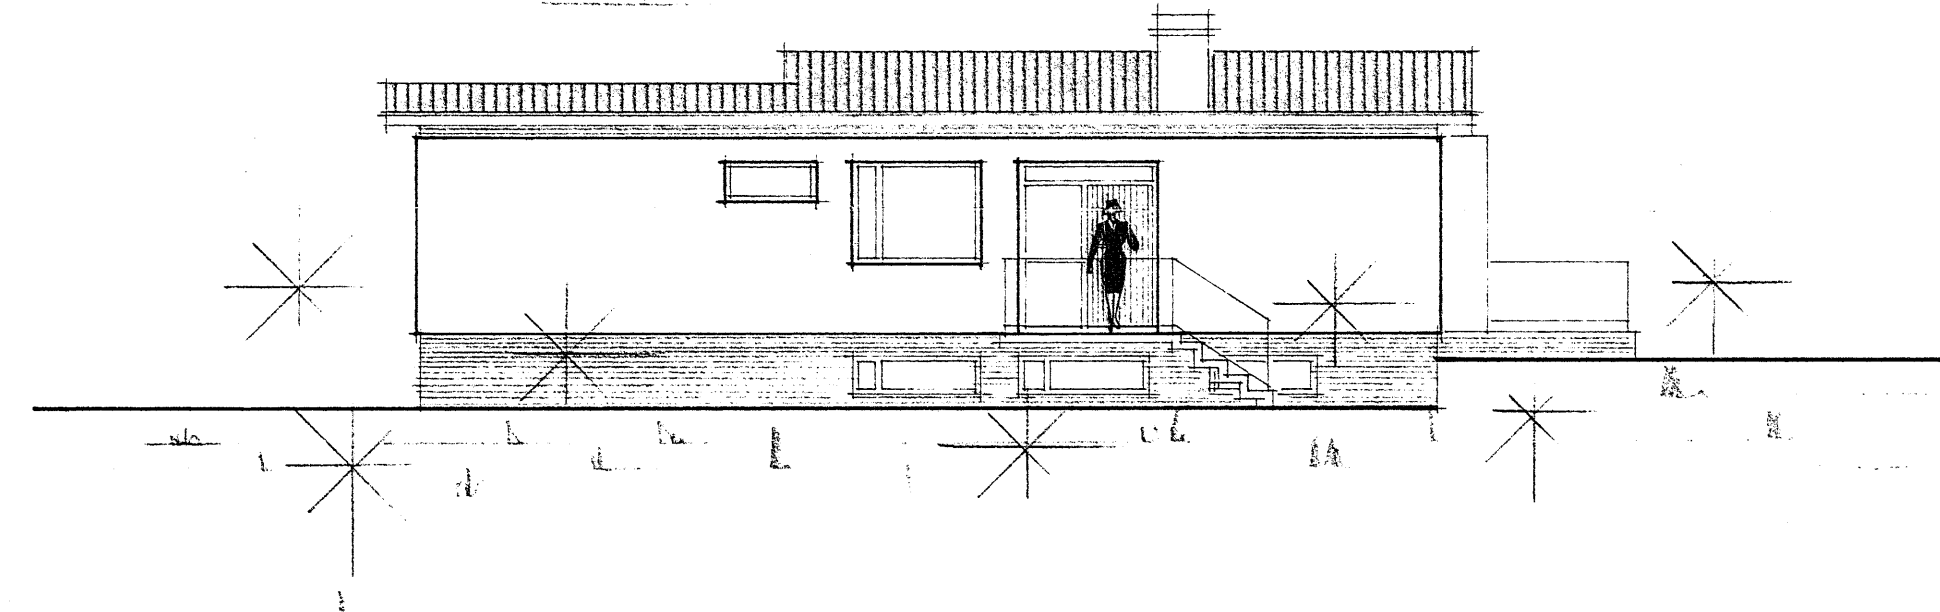


HÚS ÞORVALDAR BÖÐVARSSONAR
HVAMMSTANGA

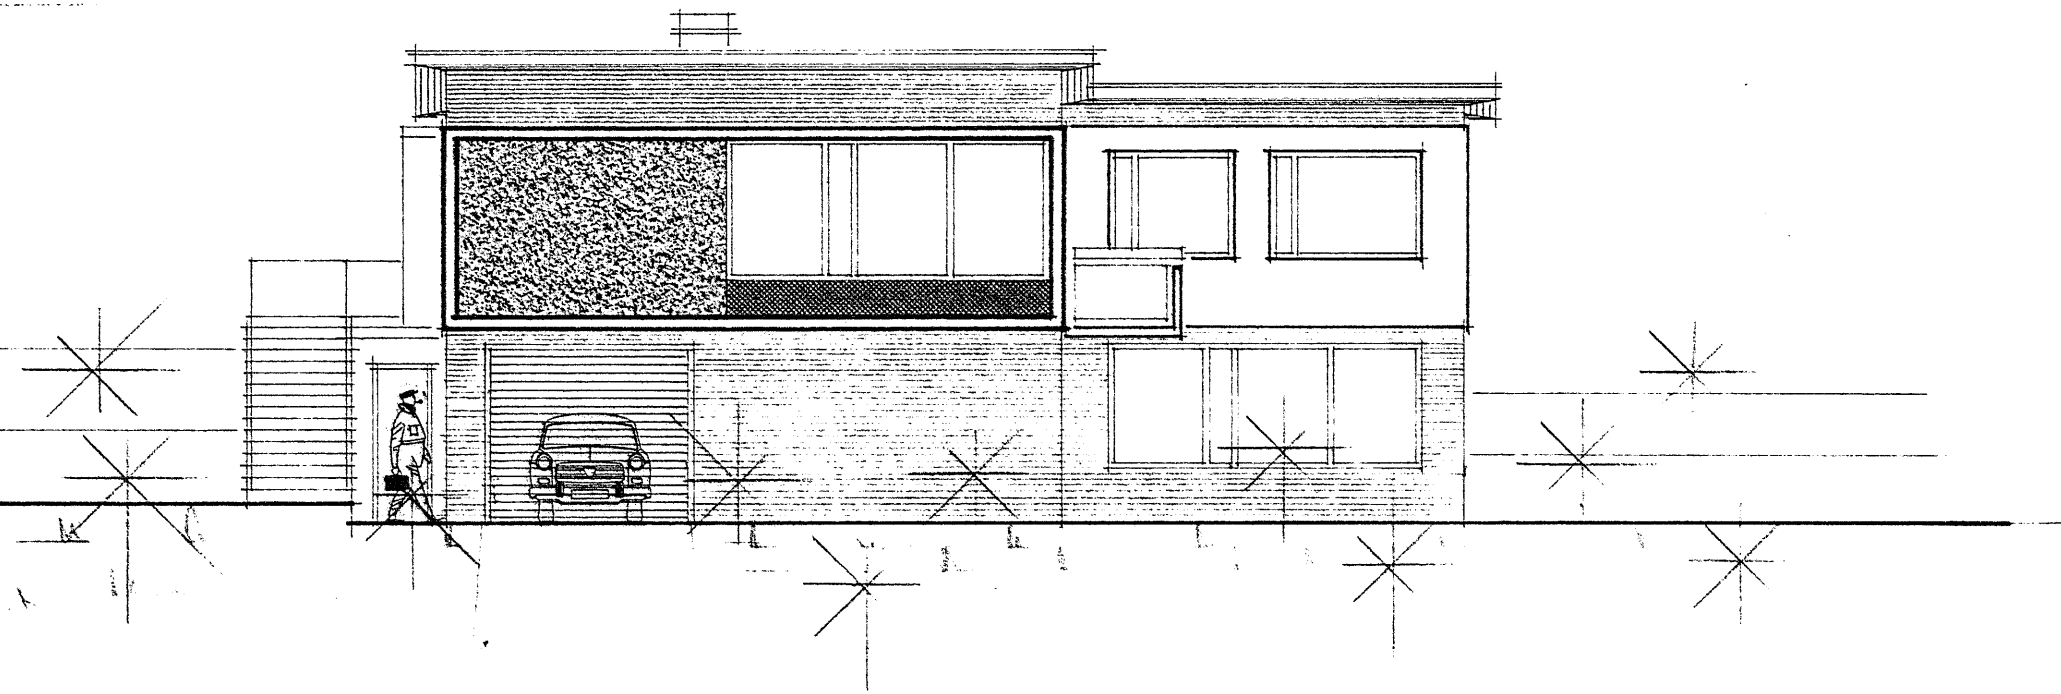

HÚSNÆÐISMÁLASTOFNUN RÍKISINS	
EINBYLISHUS	
ÚTLITSMYNDIR OG SNEIÐING	
VERK	
91A BREYTT	
BLAÐ NR 2	
MÁL 1:100	
1970	
<i>Sigurður Einarsson</i>	