


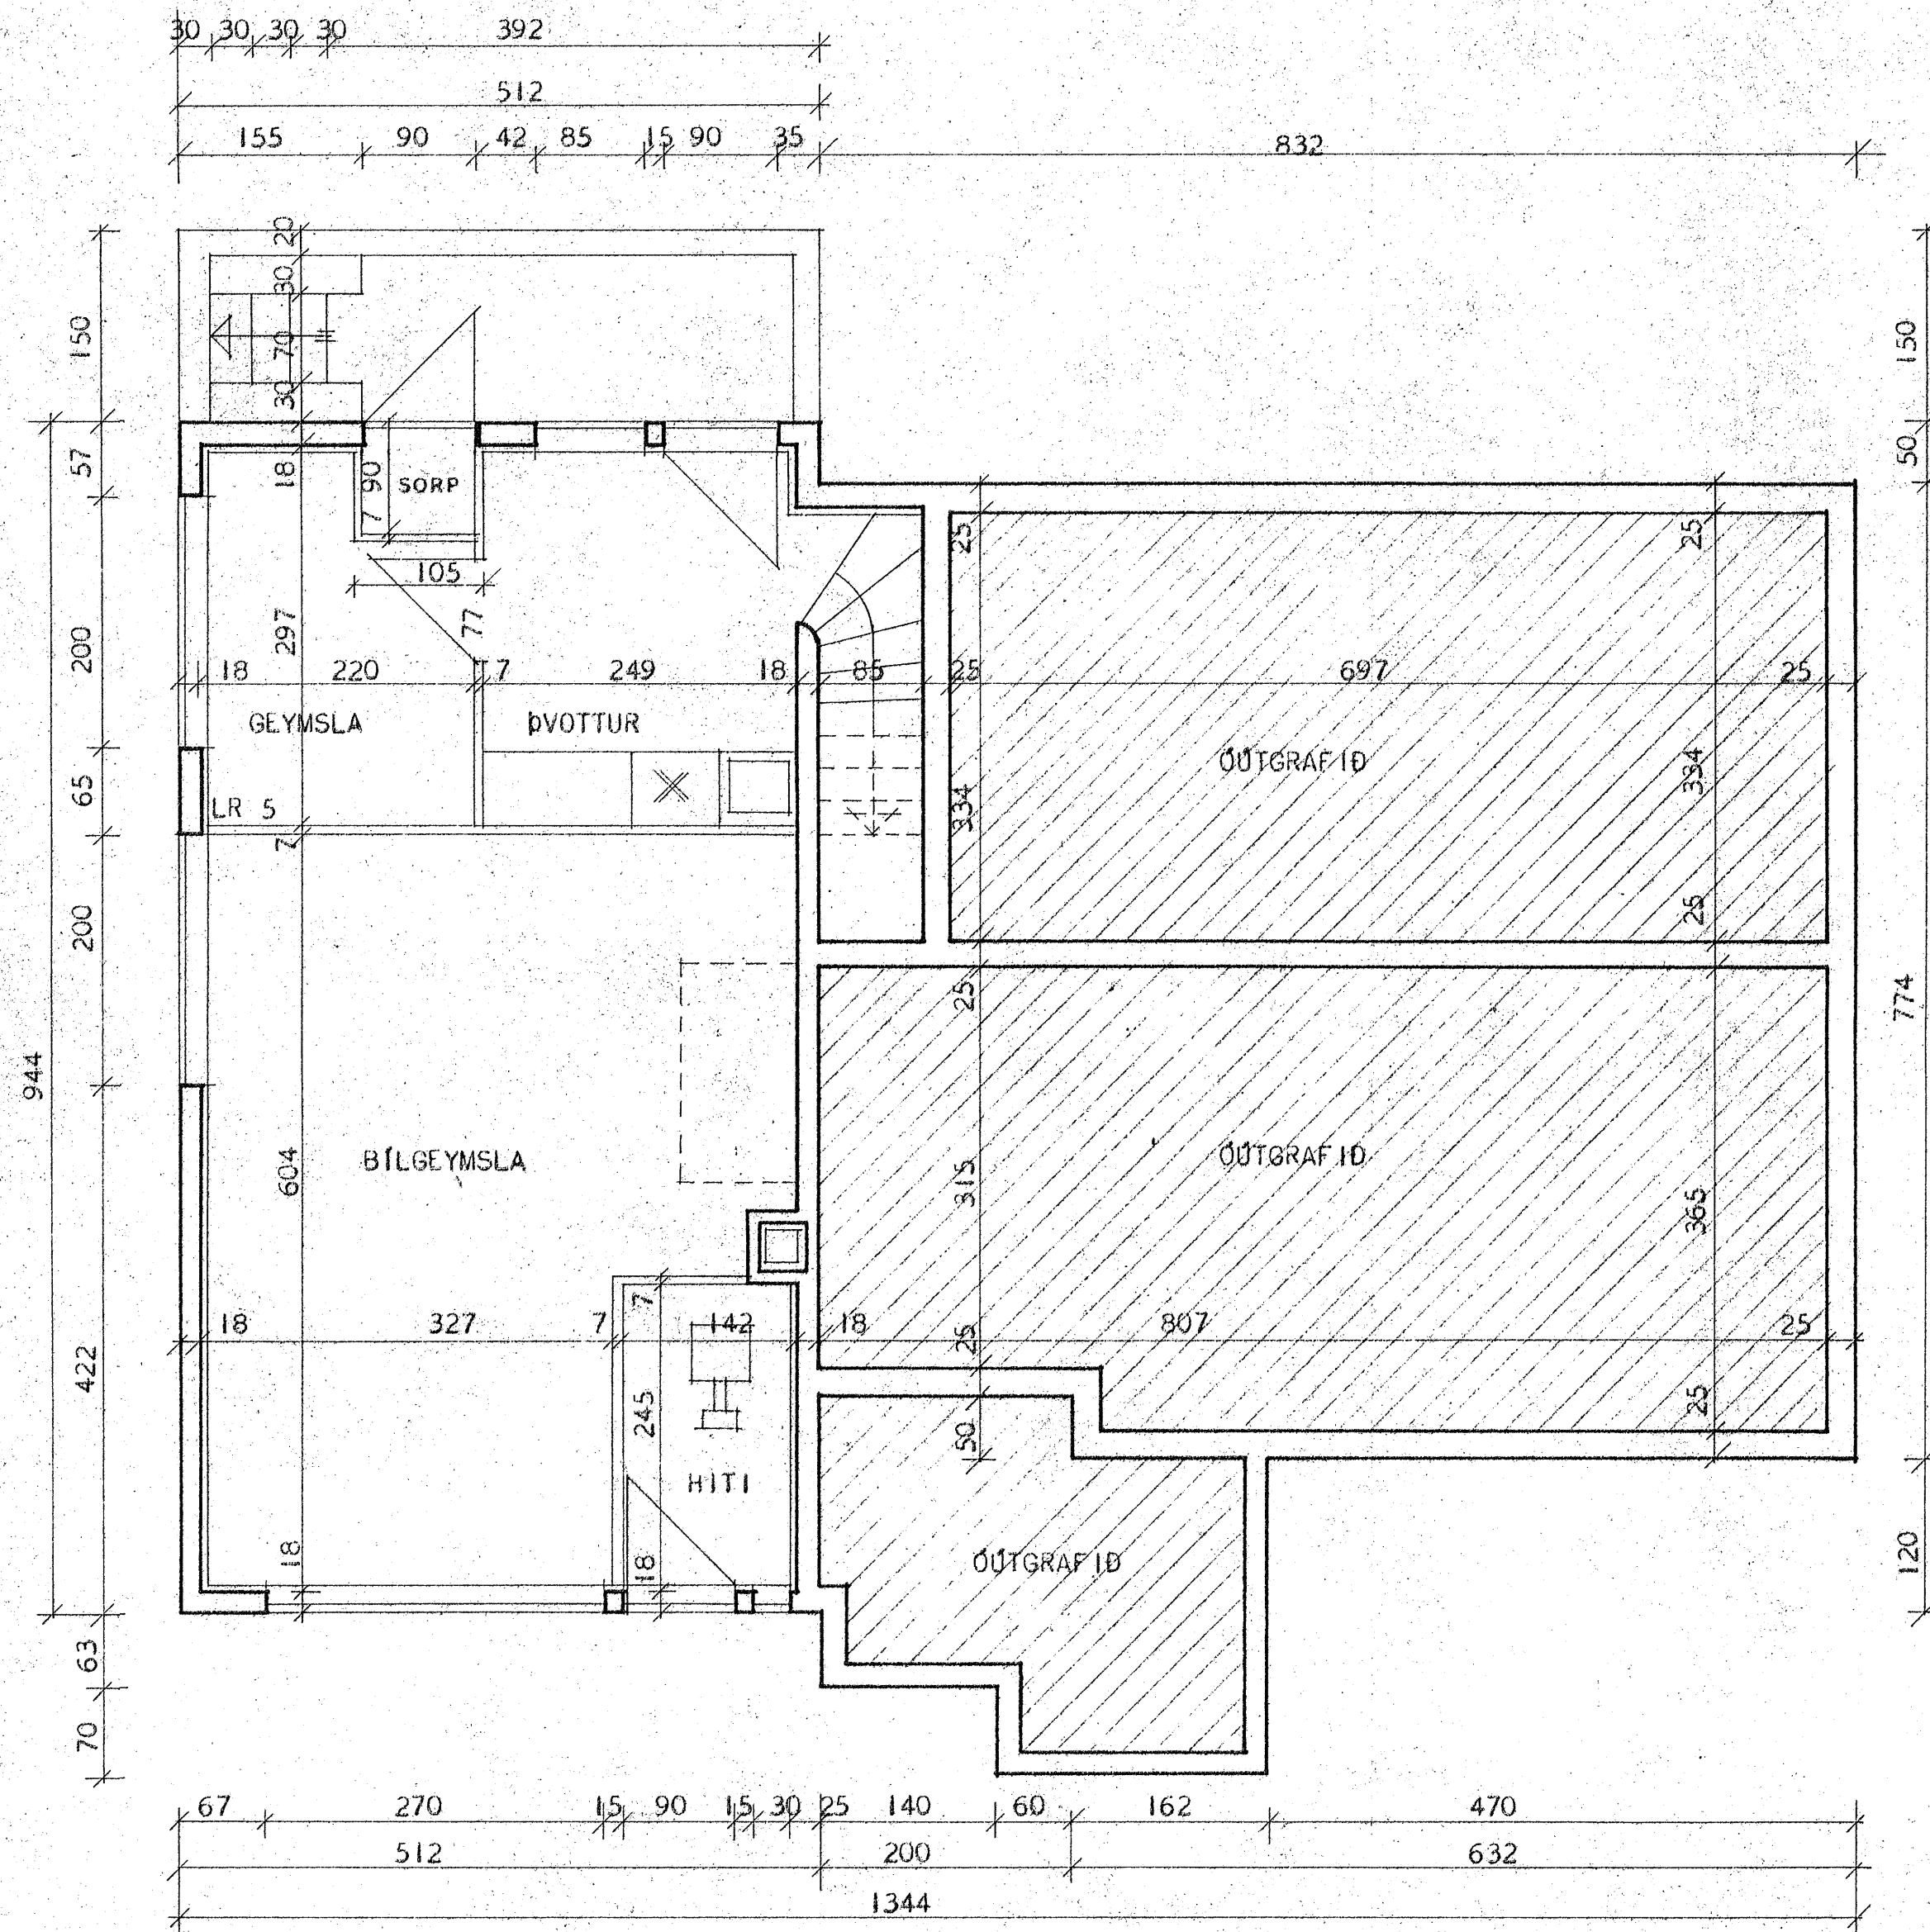

GRUNNMYND KJALLARA

LR = LOFTRÁS

ATH. VEGGIR UMhverfis HITAKLEFA OG SORP SKULU GERDIR ÚR
STEINI OG KLEFARNIR MÚRHÚÐADIR Í HÓLF OG GÓLF.

SKANNAD

HÚSNÆÐISMÁLASTOFNUN RÍKISINS	
GRUNNMYND KJALLARA	EINBYLISHÚS VERK NR. 88 A
MÁL 1:50	FLAD NR. 4 FEBR. 1966
Magnús Þorsteinsson	