


HVAMMSTANGABRAUT 20.

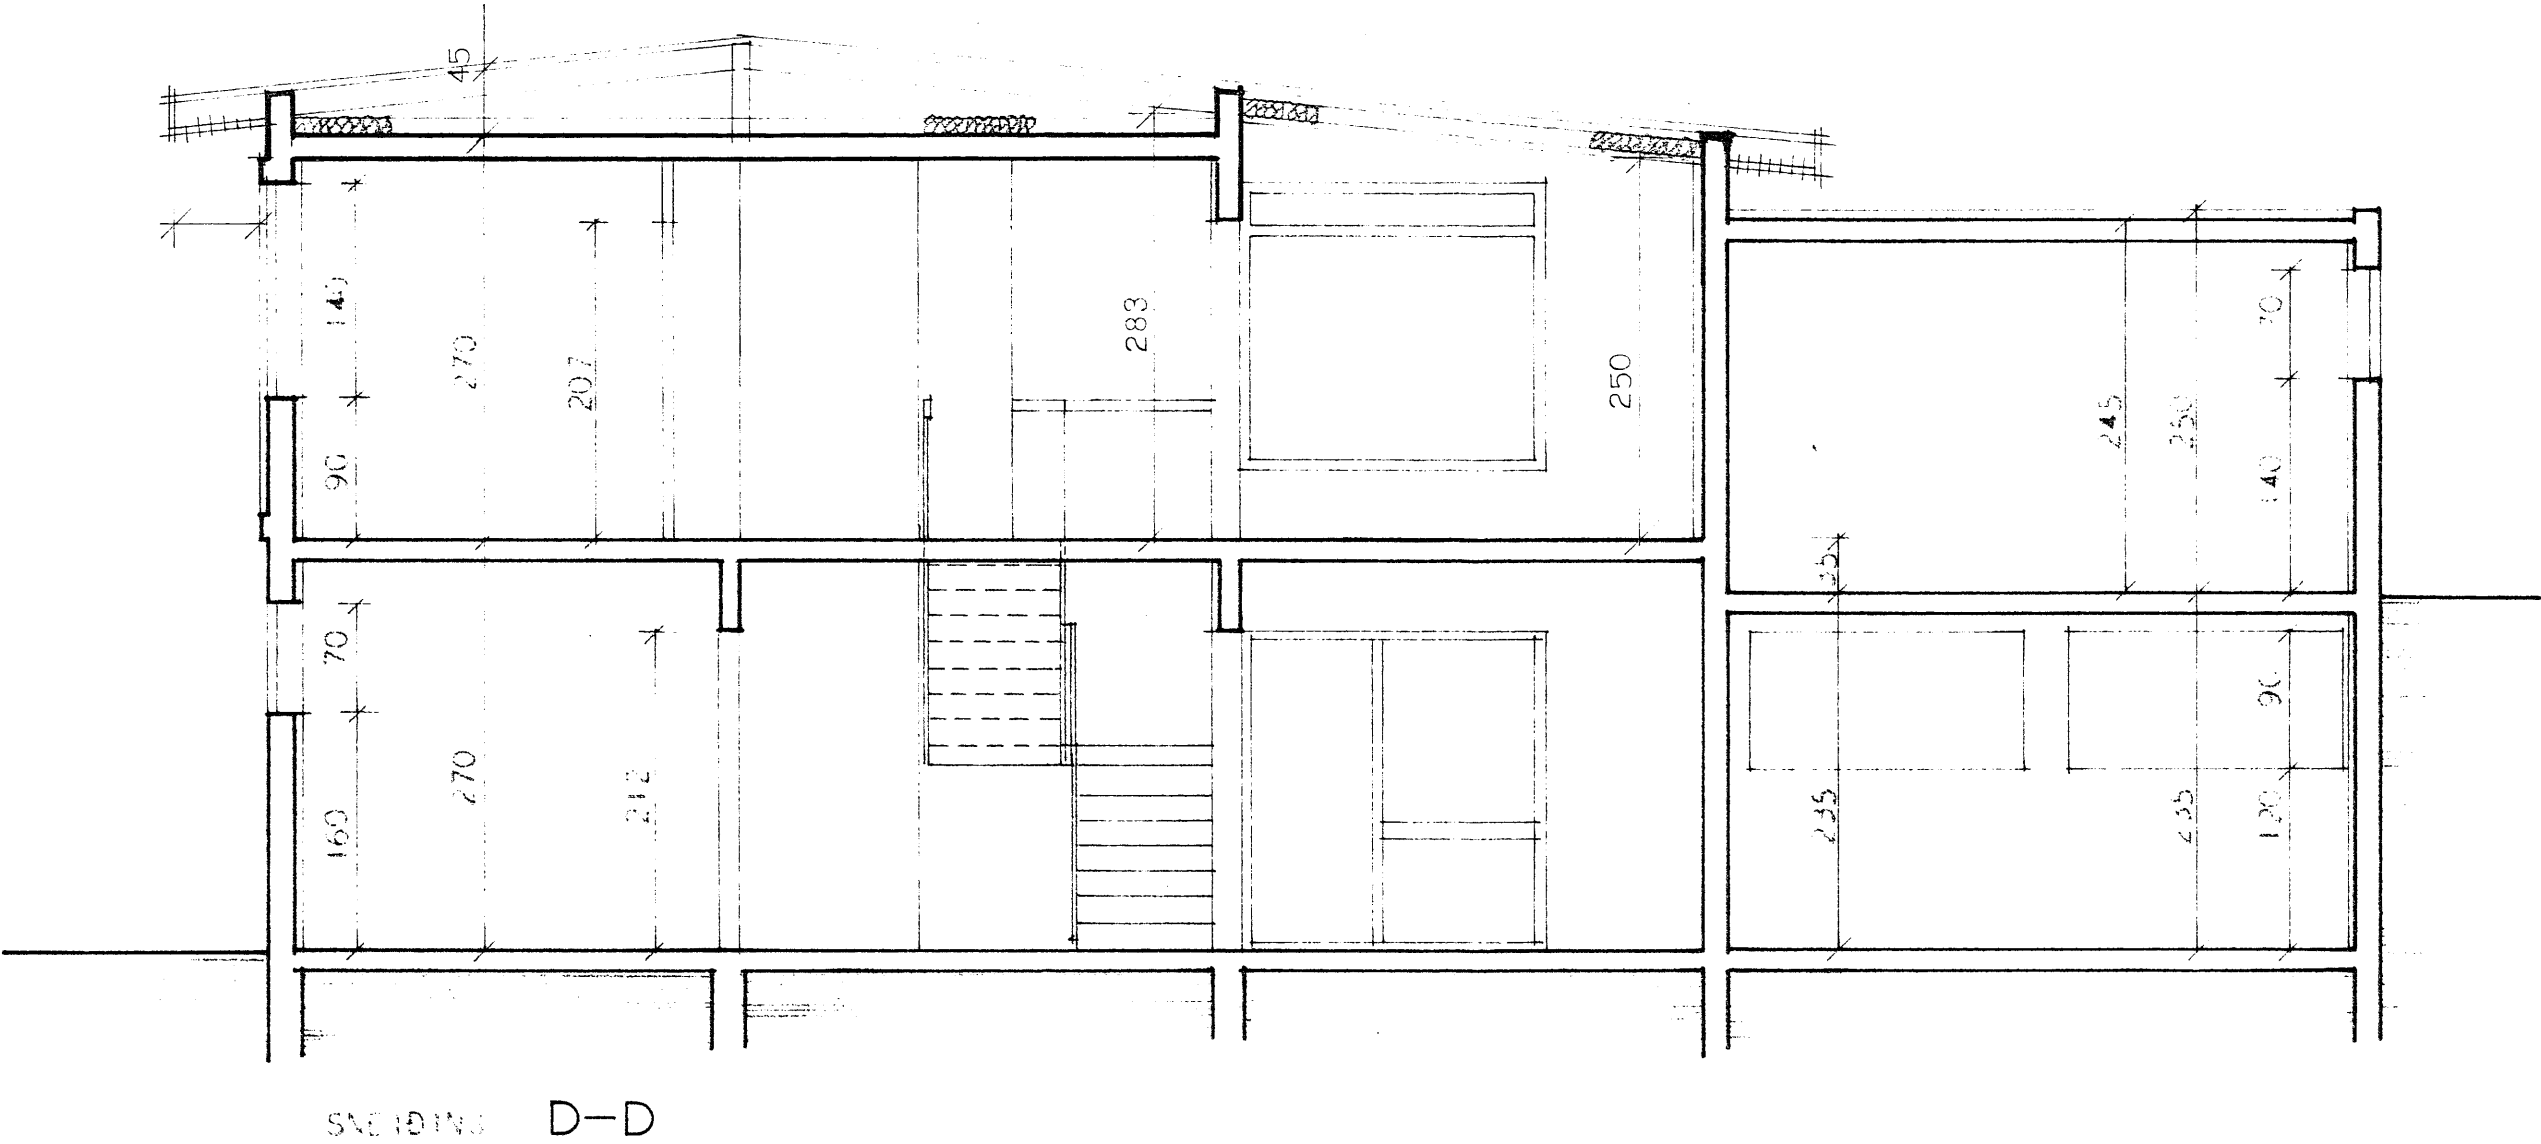

Samf. í byggingarséð
Hvamstangab. Nr. 20.
Sveitarstjórn
Hvamstangahrepps

HÚSNÆÐISMÁLASTOFNUN RÍKISINS	
SNEIÐINGAR MÁL 1:50	EINBYLISHÚS
	VERK NR. 92
	BLAD NR. 6
	1967
Magnús Magnússon	
Haukur Haukursson	