
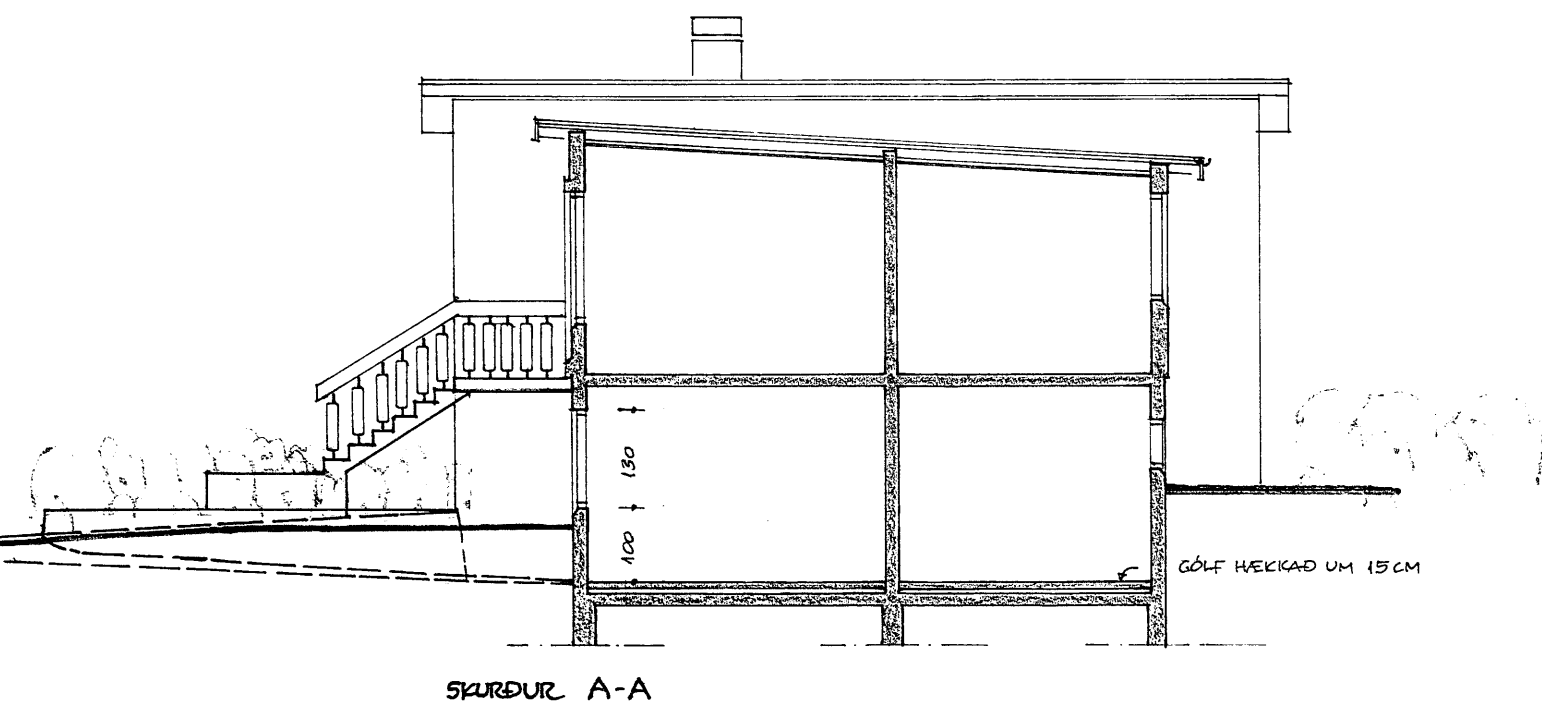
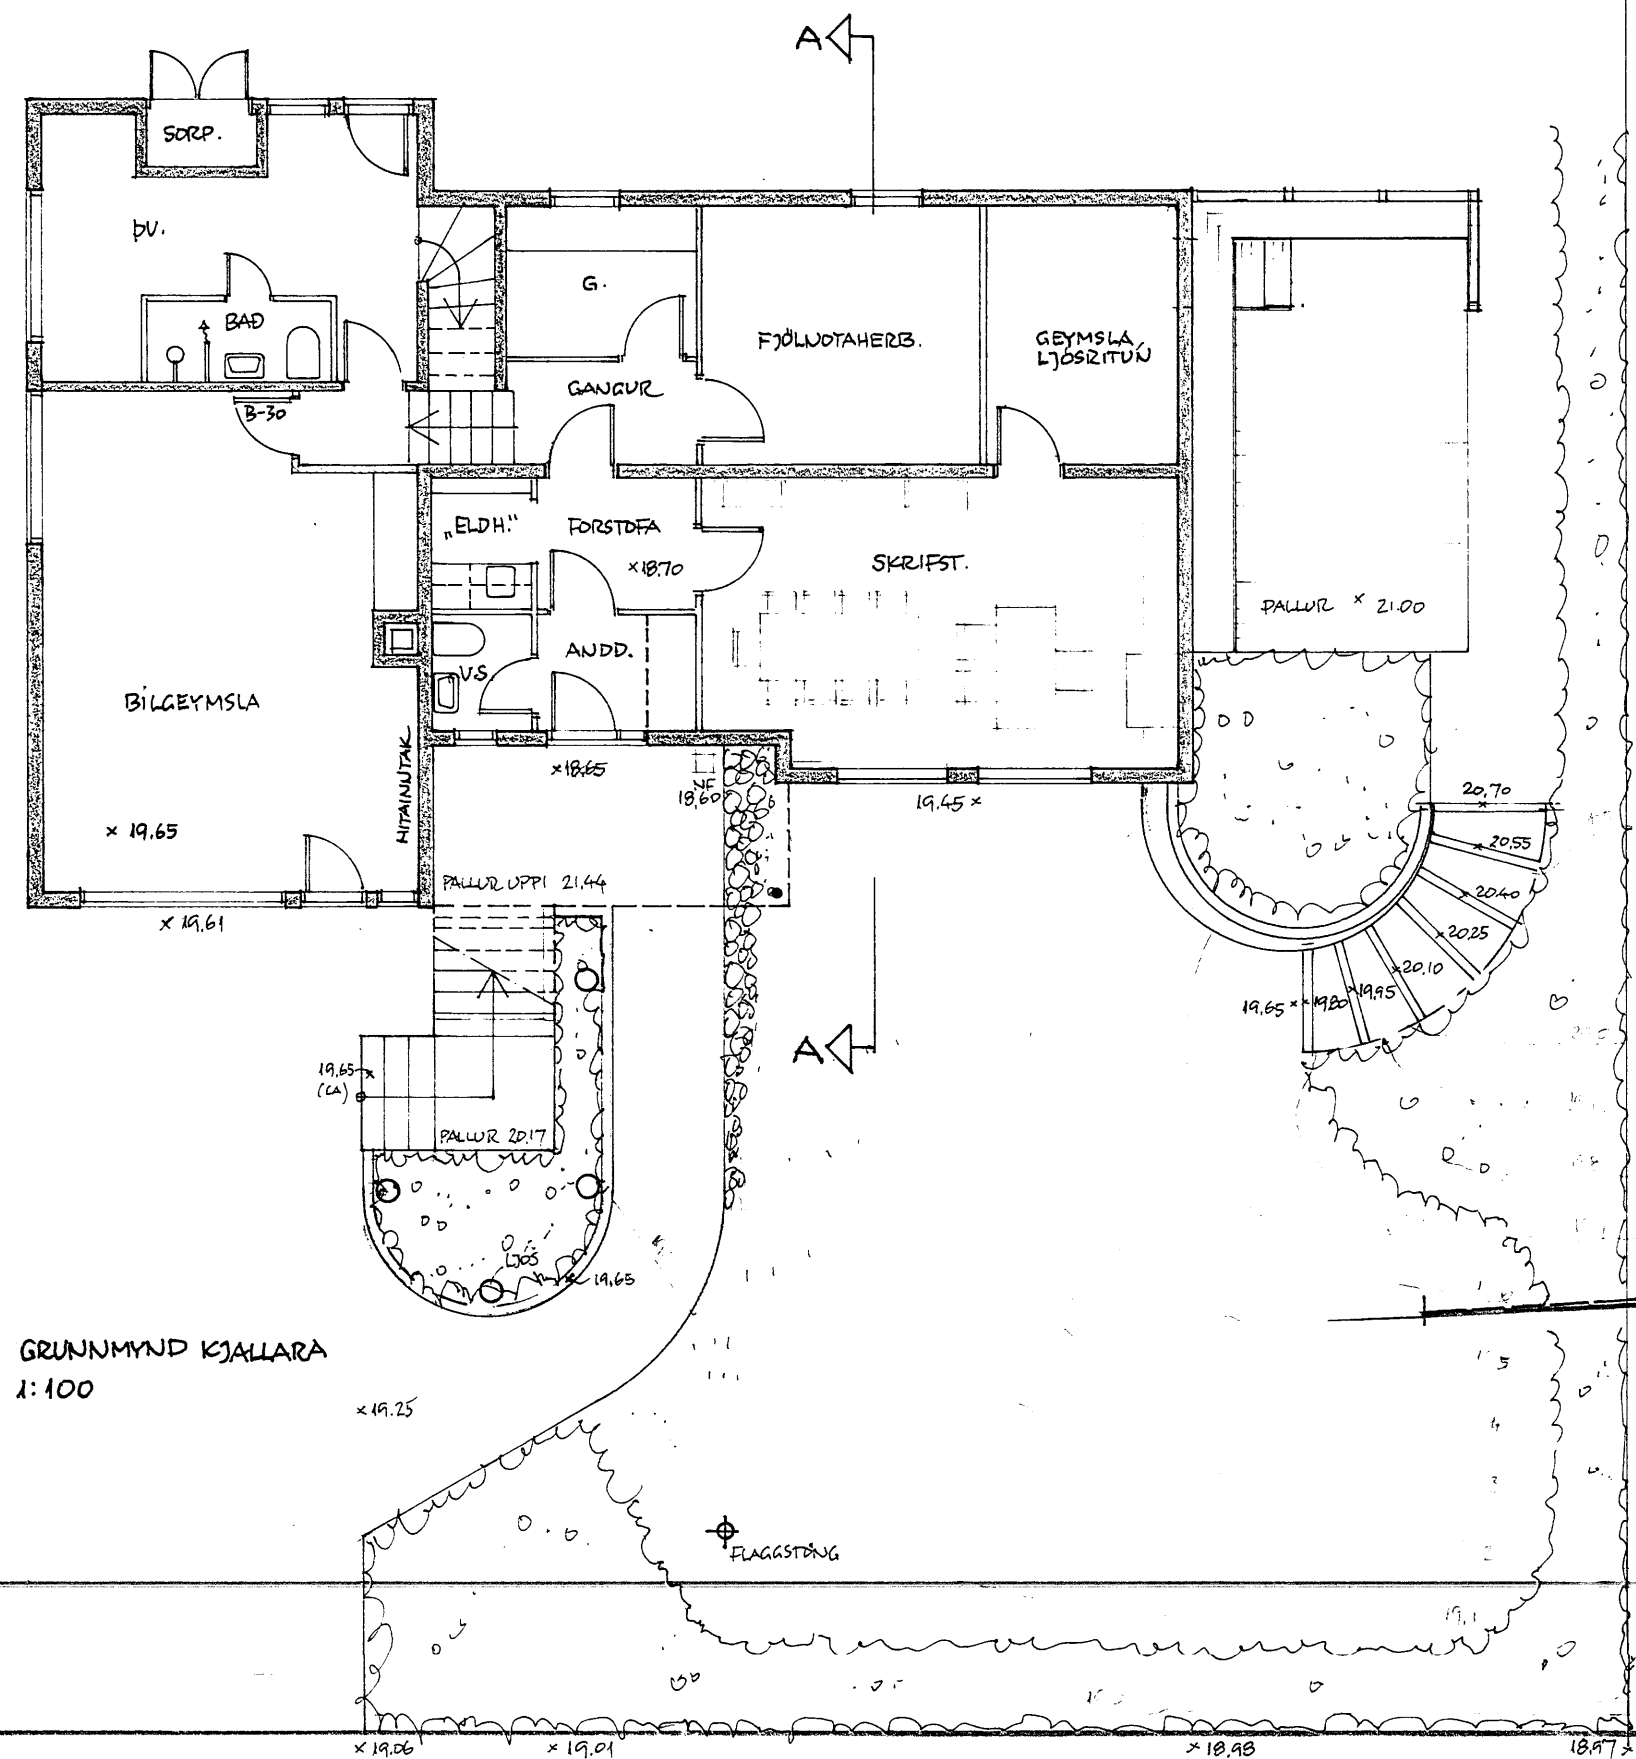
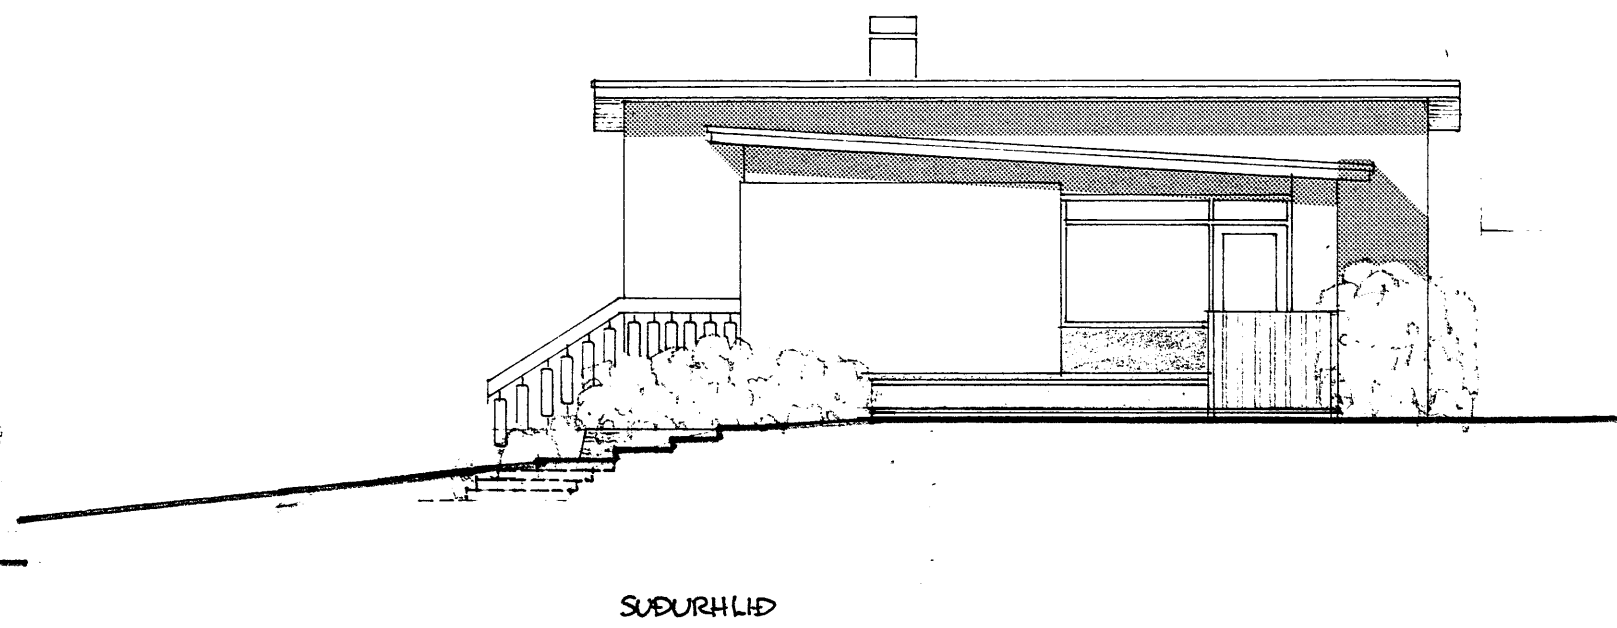


Samþykkt; byggingarfr
13/9 91

BYGGINGARFULLTRÚNN
HVAMMSTANGA

Halldur Snorrason

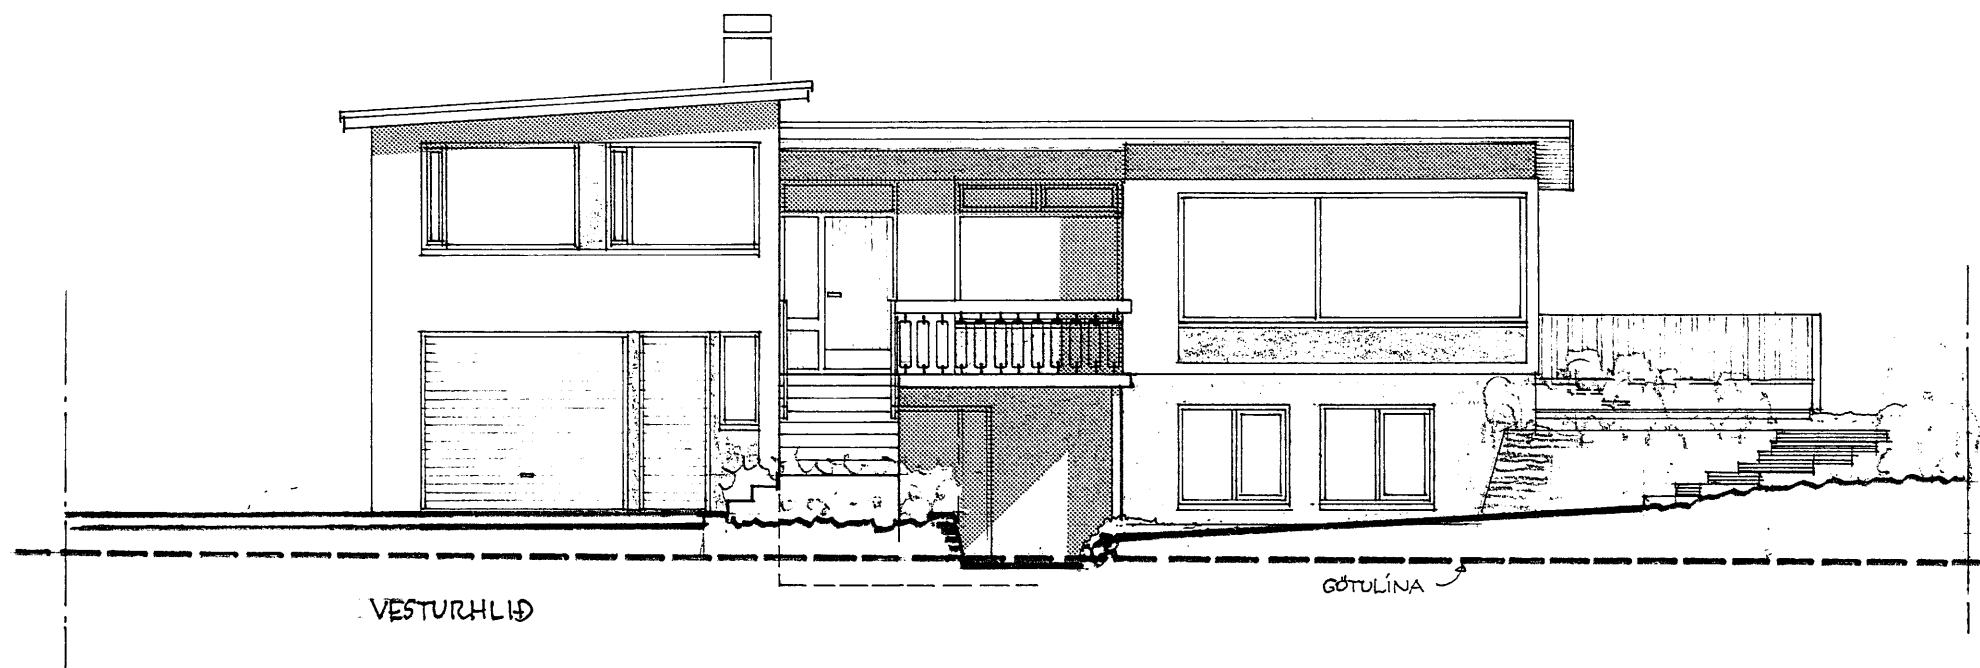

TEIKNAD EFTIR TEIKNINGUM FRÁ HÚSNÆÐISMÁLASTOFNUN
RÍKSINS (FEB. 1966) ÁSAMT EIGIN MÆLINGUM

BREYTINGAR ERU FÖLGNAR Í NÝJUM INNGANGI OG GLUGGUM
Á KJALLARARÝMI Í SUDURHLUTA HÚSS.
EJNFREMUR ER KYNDIKLEFI VIÐ BILGEYMSLU FJARLEGEÐUR

HVAMMSTANGABRAUT 21, HVAMMSTANGA
BREYTING Á KJALLARARÝMI

GRUNNMYND
SKURÐUR, ÚTLIT - MÆV. 1:100

REYKJAVÍK Í AGÚST 1991
HELGI HAFLÍÐASON, ARKITEKT F.A.
ÞINGHOLTSTRÆTTI 27 - S. 22149
Halgi Hafliðason

TEIKN NR.
01