

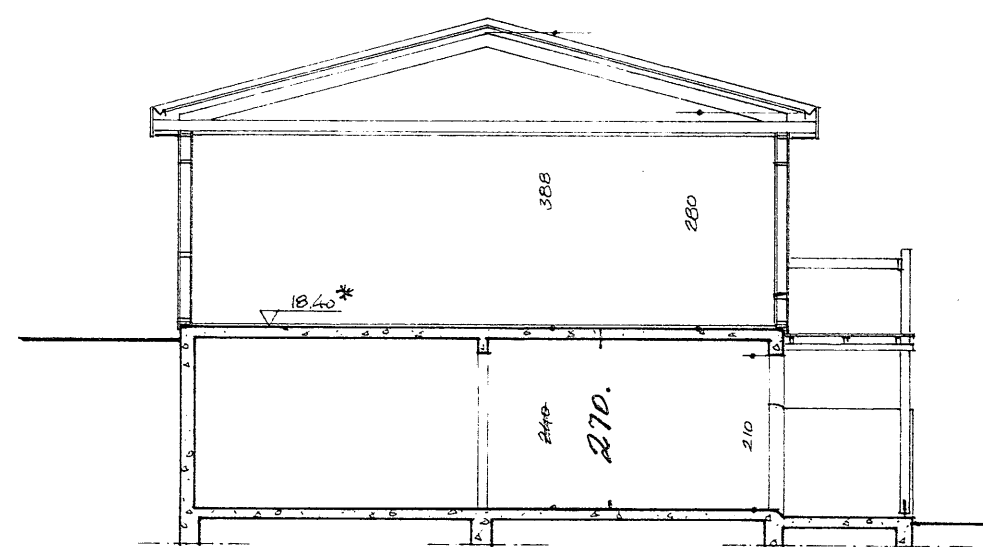
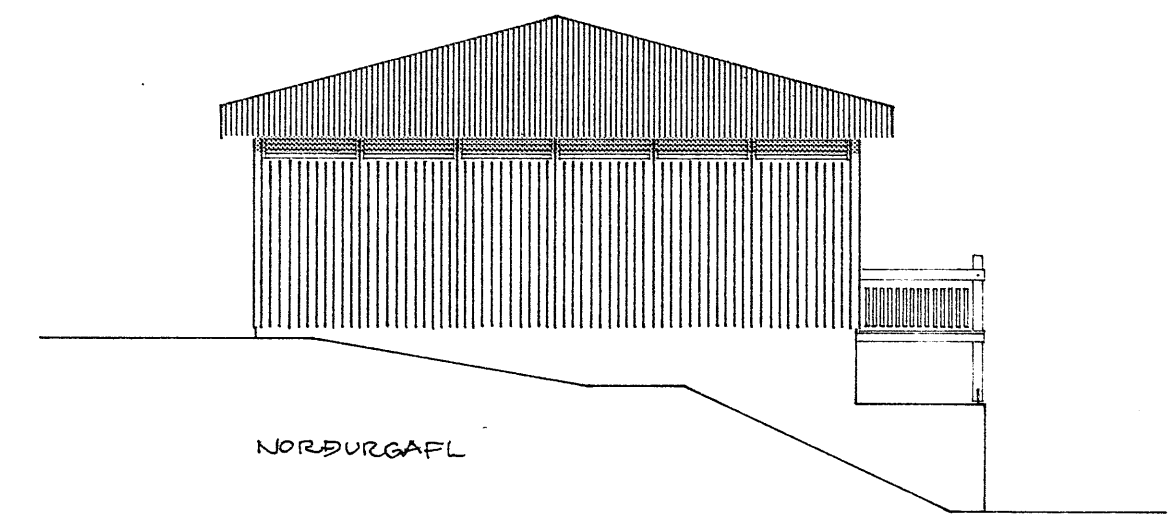
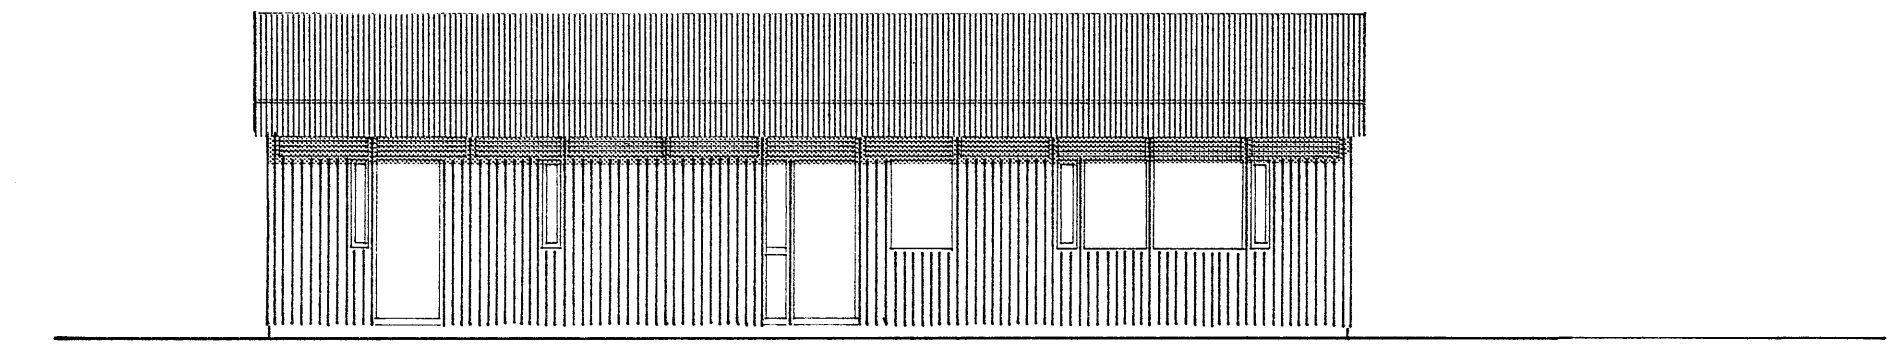
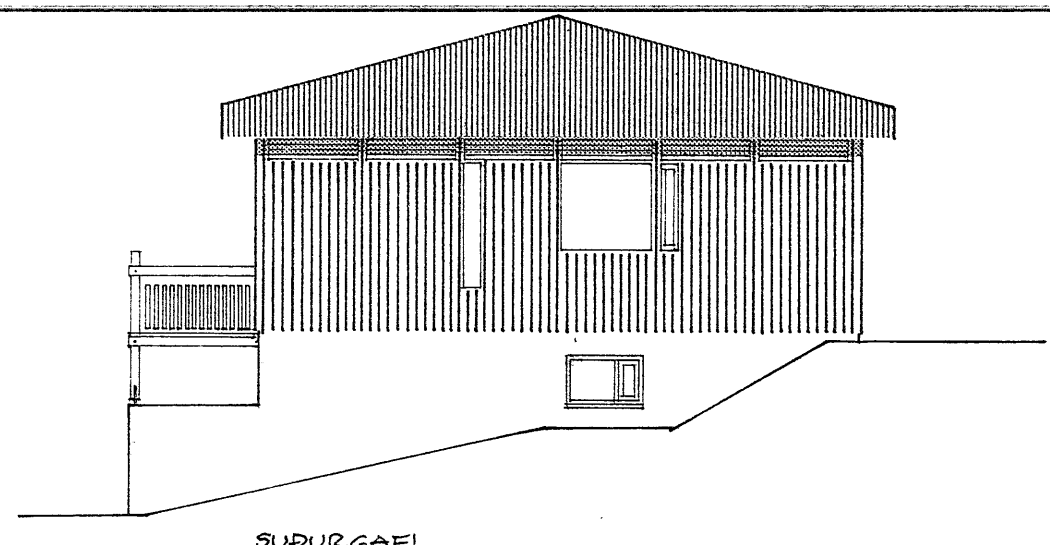
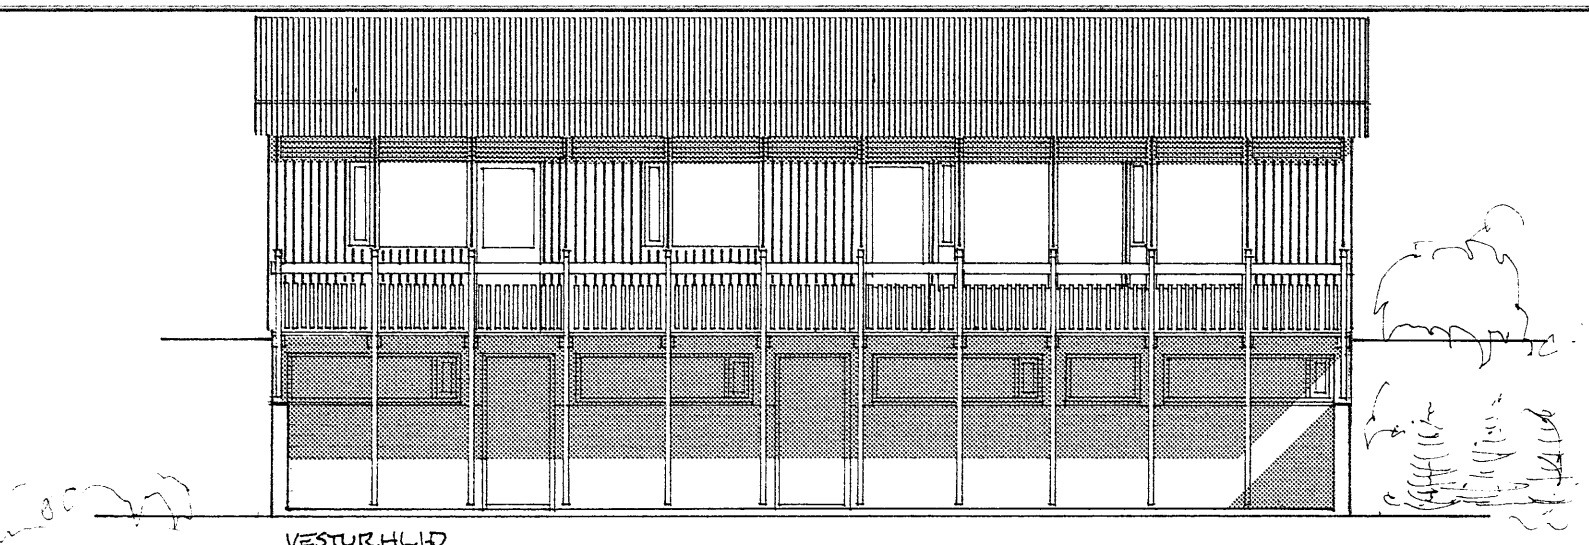


Saup. í byggingarnefnd
 Hvammstanga ehf. 12/4. 1978.
 Fl. byggingarnefndar.
 Hvammstanga ehf.
 SVEITARSTAFRI HVAMMSTANGAHEPPS
 Þóttur Stúlason

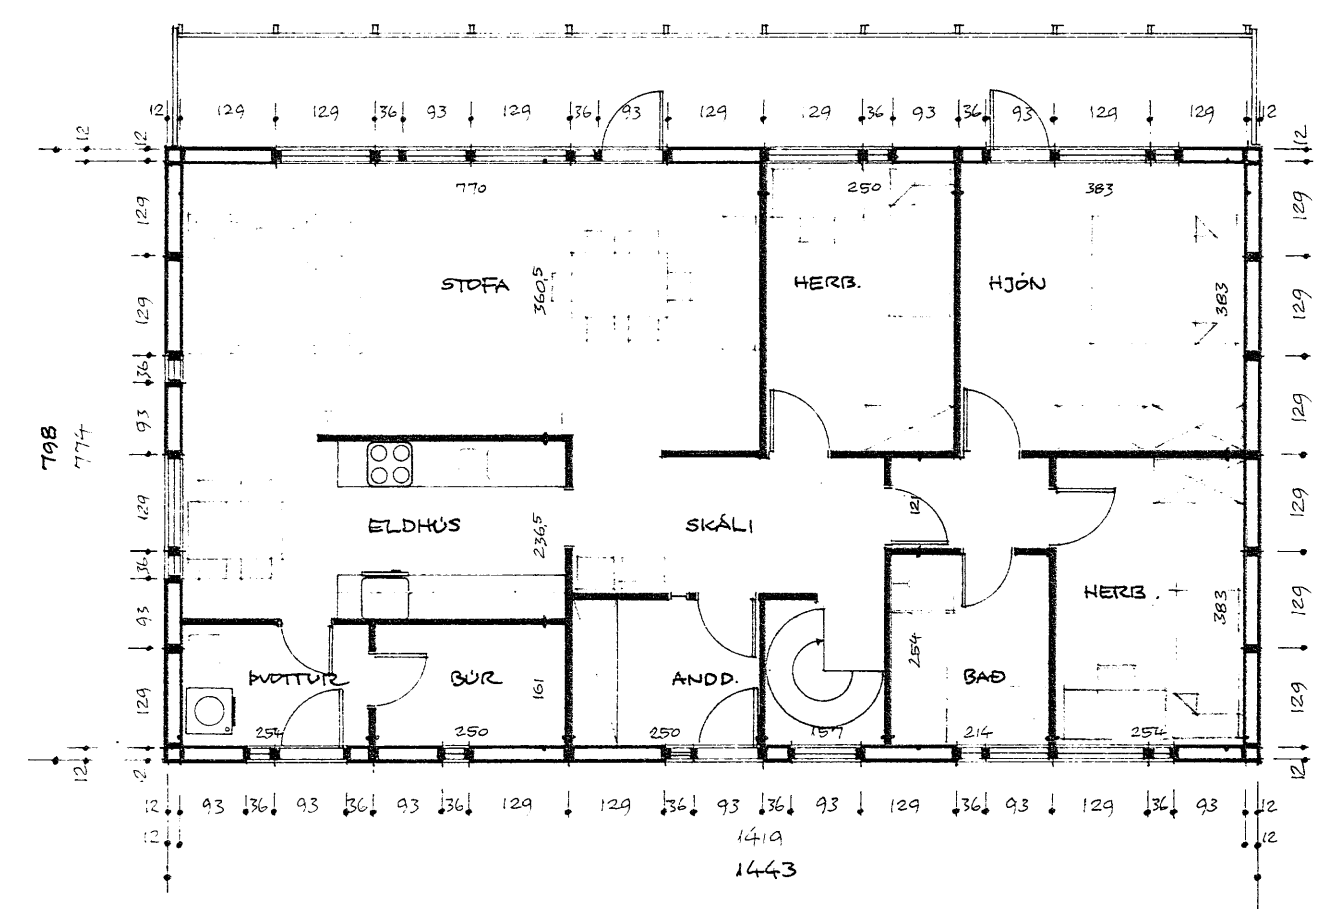


* HEDARAFSETNING ATTHUGIST
 NÁNAIR AF BYGGINGARFULLTRÚA

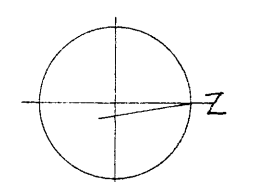


GRUNNMYND ÍBÚÐARHÆÐAR - 1:100

MÁL Á HERBERGJUM (Á EFRRI HÆÐ) ERU NETTÓMÁL, NEMA VIÐ ÚTVEGGI,
 ÞAR ER MÍÐAÐ VIÐ INNRI BRÚN GRINDAR. ÞYKKT INNRI KLÆÐNINGAR
 ÚTVEGGJA : 1,2 CM - ÞYKKT INNVEGGJA : 8 CM

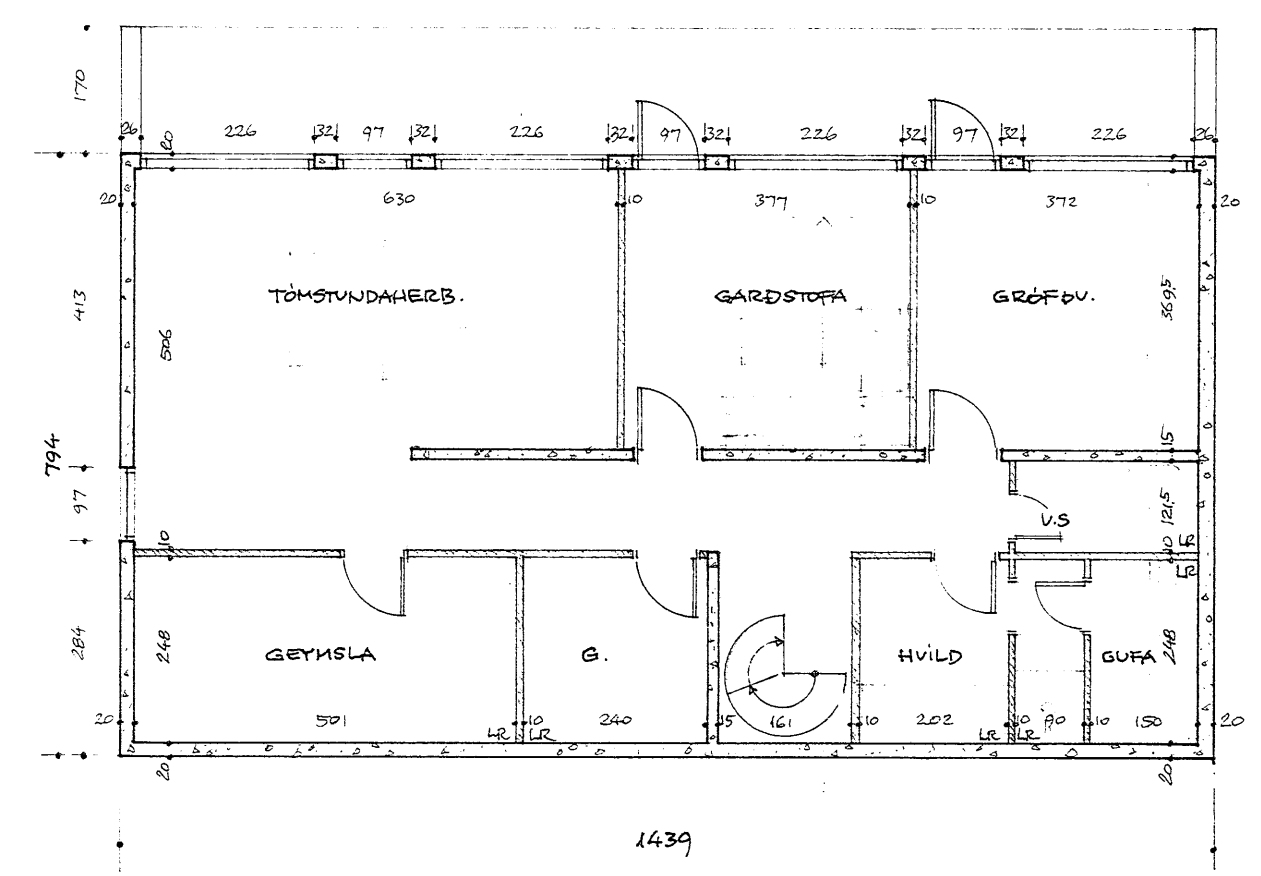

GRUNNMYND KJALLARA

	FLATARMÁL (BR.)	RÚMMÁL (BR.)
EFRI HÆÐ :	115,15 M ²	380 M ³
NEÐRI HÆÐ :	114,25 -	274 -
SAMTALS :	229,40 M ²	654 M ³

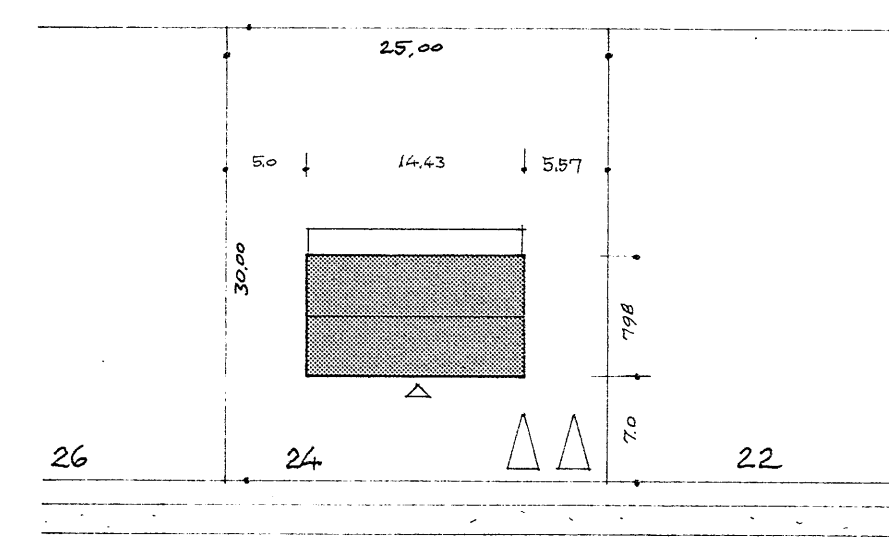

HVAMMSTANGABRAUT

AFSTÖÐUMYND , 1:500

HÚSGERÐ 36 (A1- K)

HÚSVEIÐINGAR HF, SIGLUFIRÐI
 HÚS ÚR TIMBUREIÐINGUM (STEINSTEYPTUR KJALLARI)
 HVAMMSTANGABRAUT 24, HVAMMSTANGA
 (HÚS TERRY NIELSEN)

GRUNNMYNDIR,
 SKURÐUR, ÚTLIT , MÆLIKV. 1:100
 AFSTÖÐUMYND - 1:500

REYKJAVÍK Í APRÍL 1978
 HELGI HAFLÍÐASON, ARKITEKT FÁI
 SKIPHÖLTI 1 - SÍMI 22149
 Helgi Haflíðason

TEIKN.NR.
 0