






HÚNAÞING Samþykkt:

í skipulags- og byggingarnefnd



3. sept. 1998

í hreppsnefnd 10. sept. 1998

Staðfesting

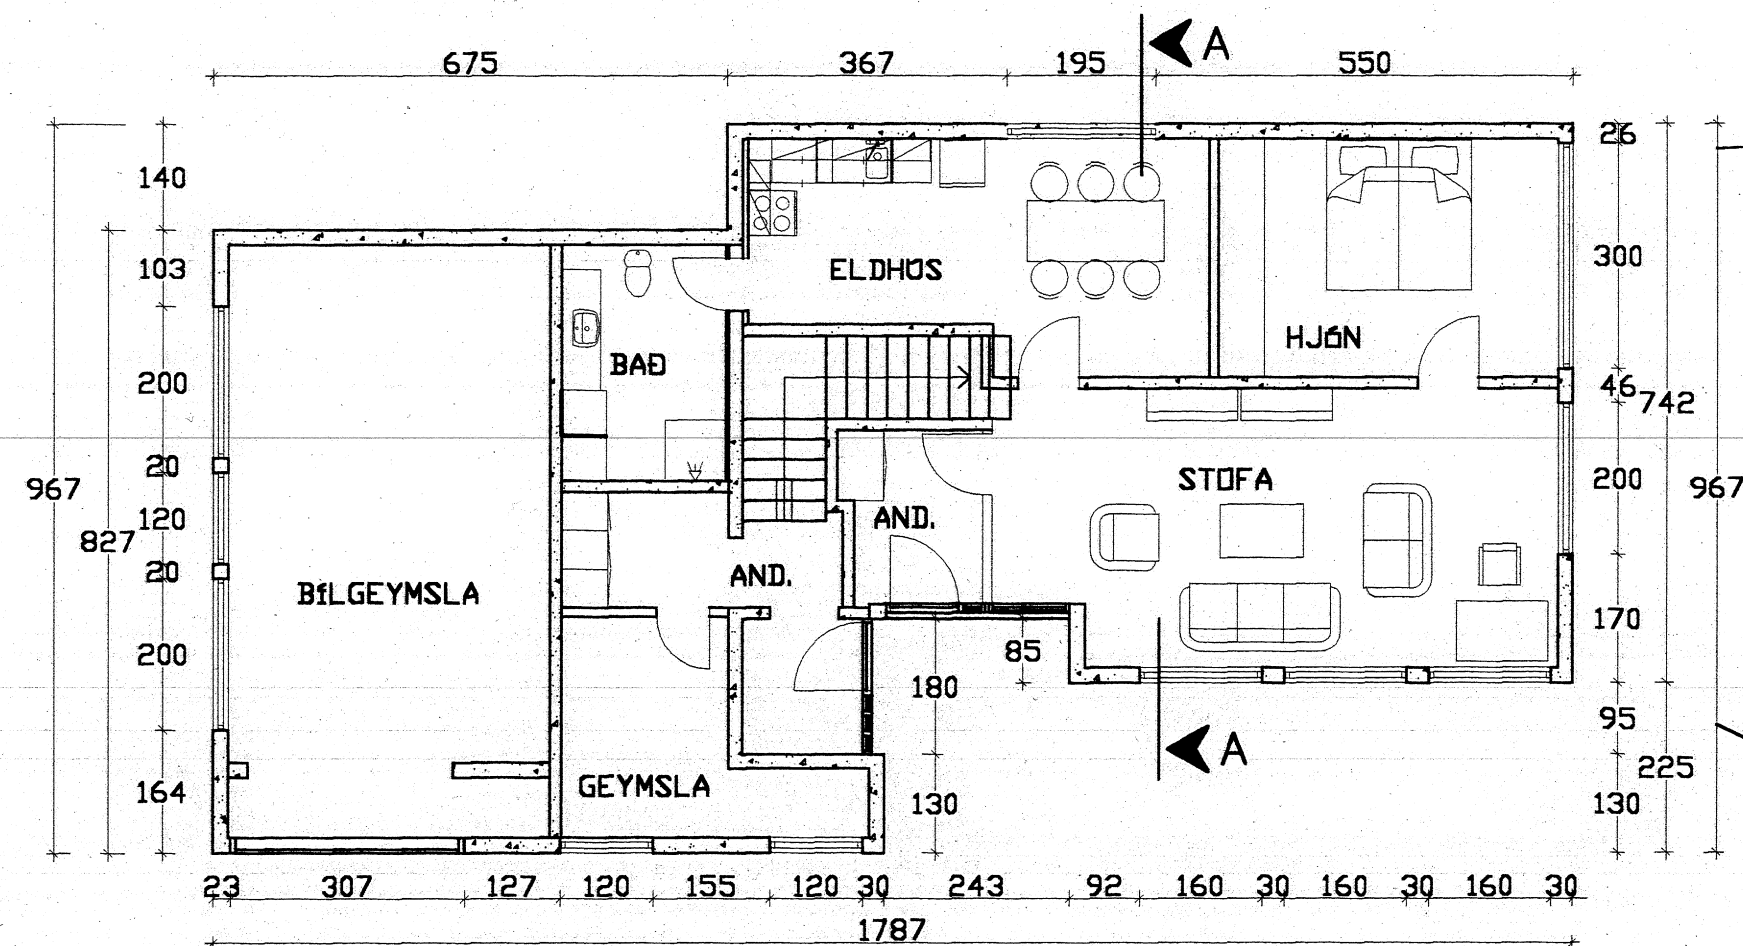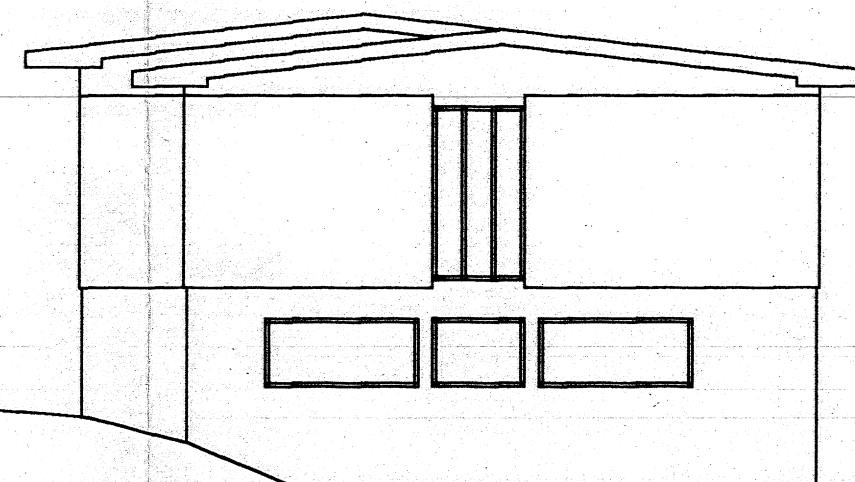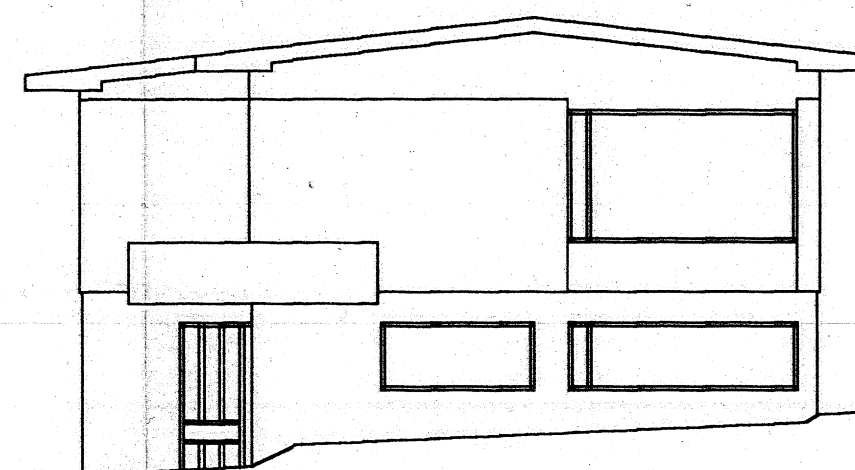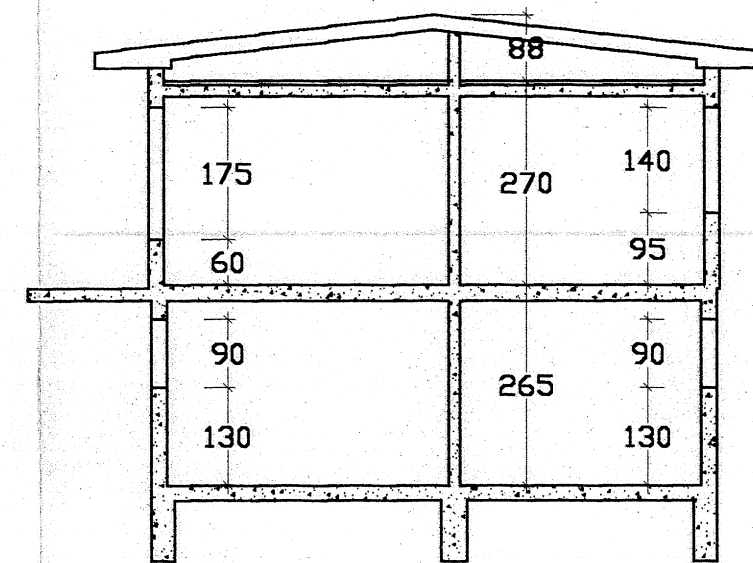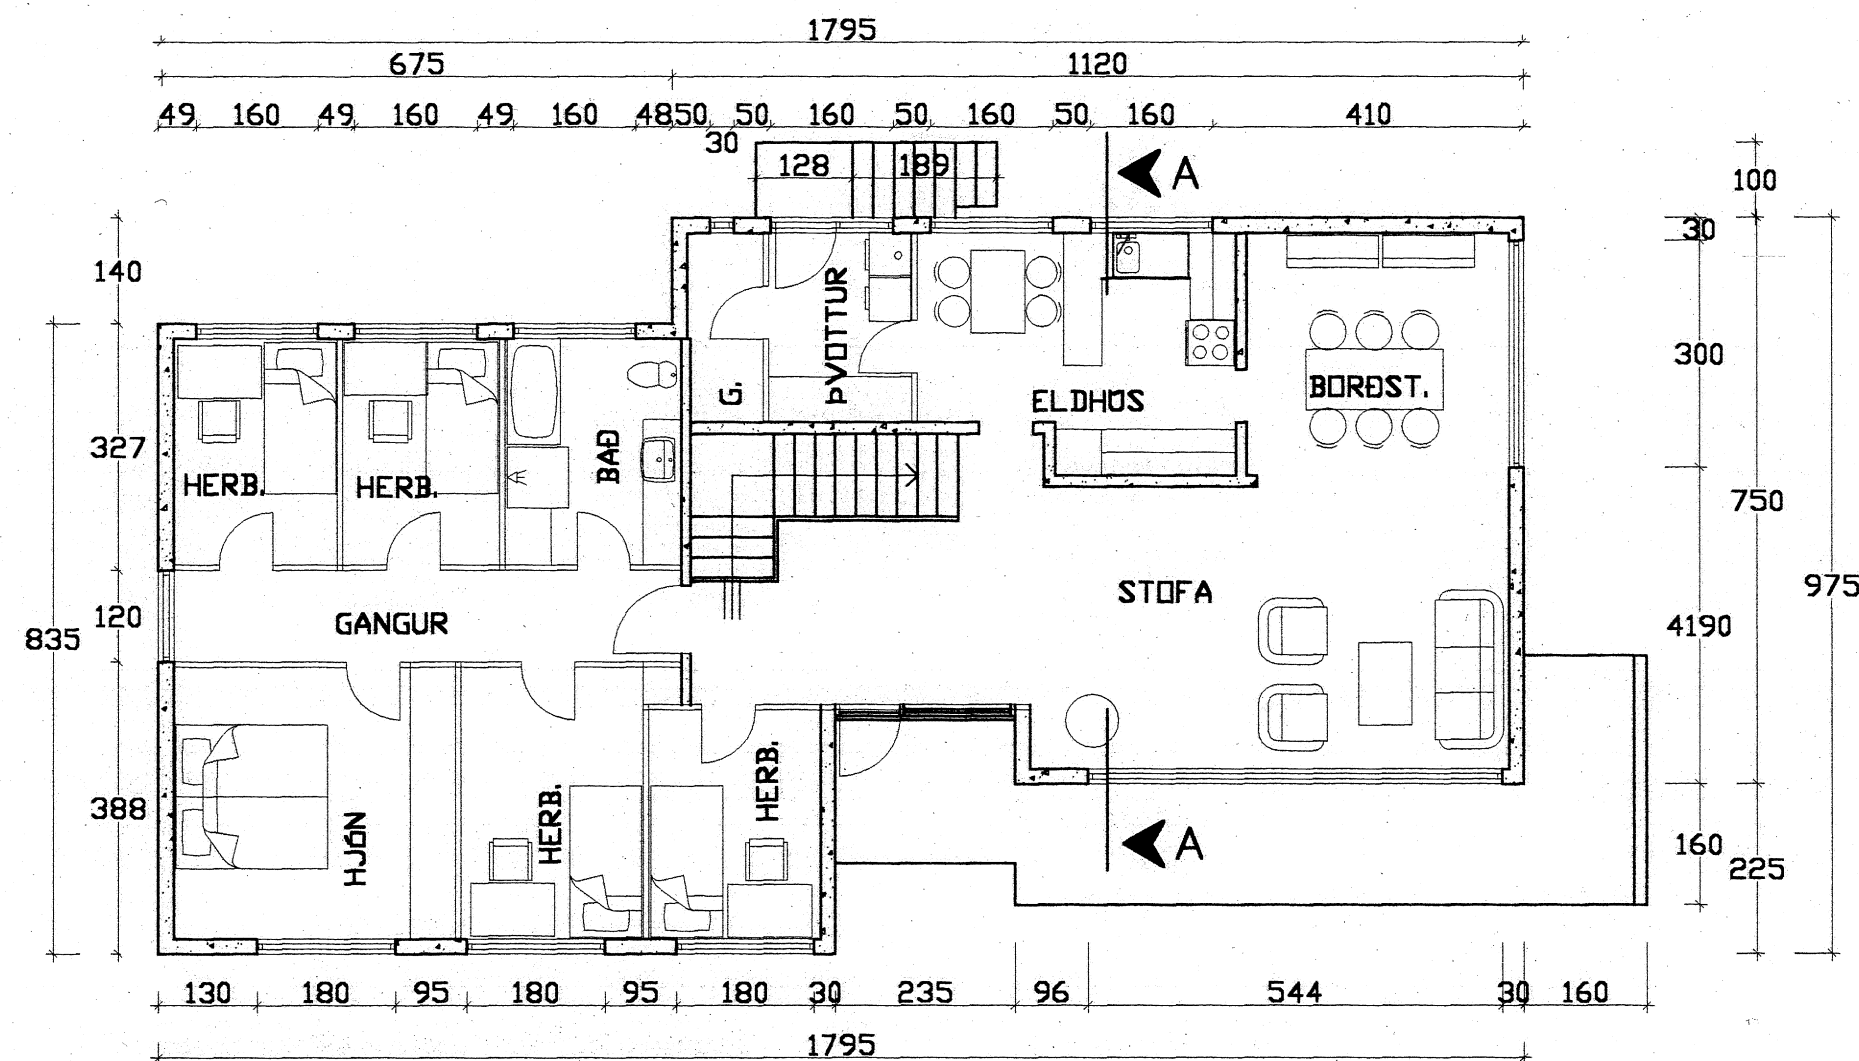

AFSTÖÐUMYND 1:500

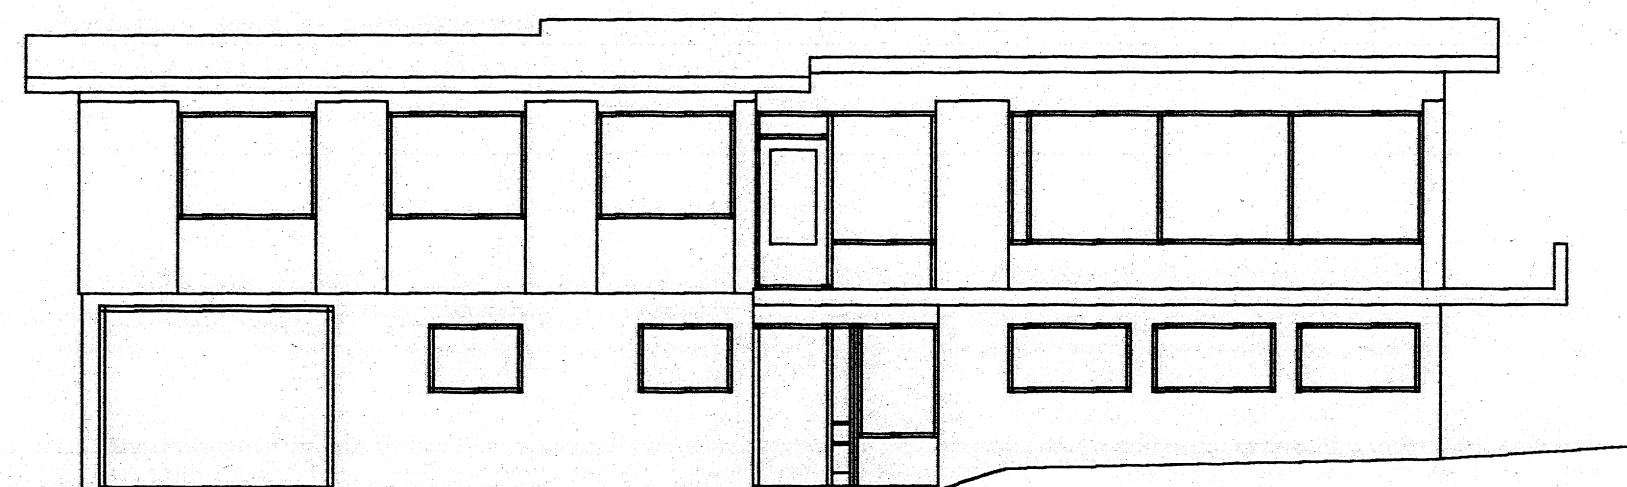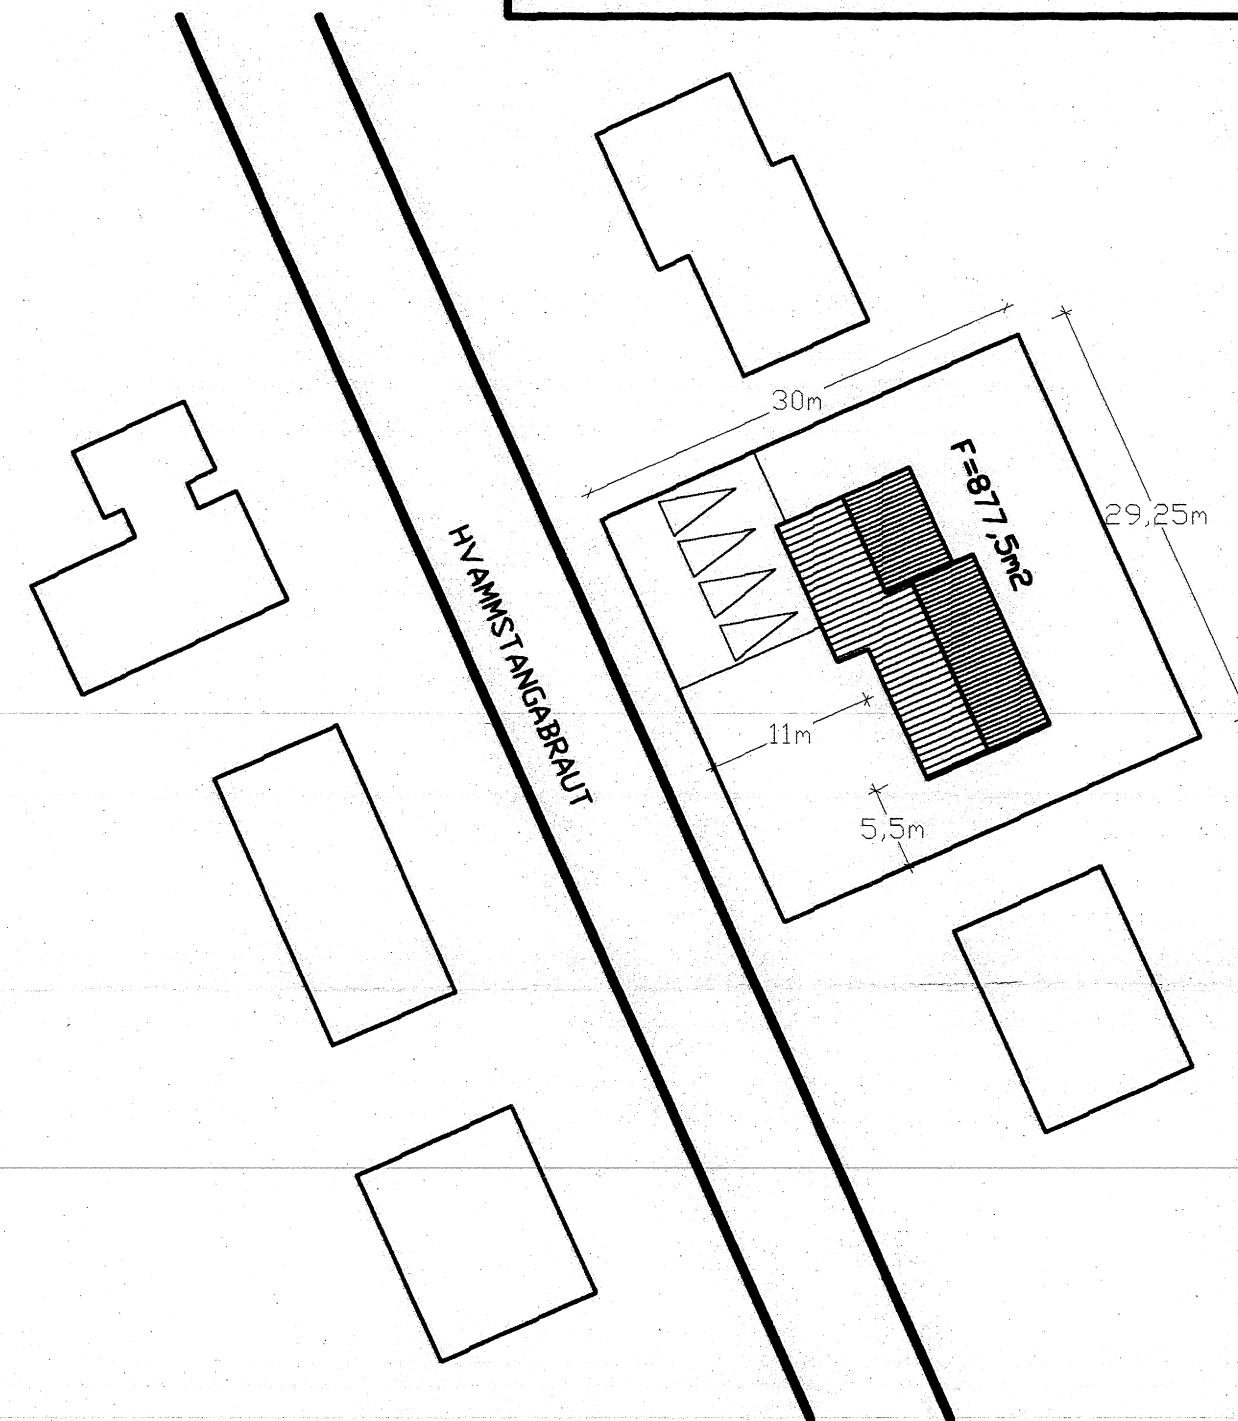

Brúttó rúmnál 793m³
Flatarmál efri hæðar 143,2m²
Flatarmál neðri hæðar 140,9m²

HVAMMSTANGABRAUT 25
HVAMMSTANGA

BREYTT ÚTLIT OG NOTKUN

RÁÐBARDUR SF.
RÁÐGJÖF OG VERKFRÆÐIÞJÓUSTU
SÍMAR: 451 2931 OG 451 2797. FAX: 451 2805

AGÚST ÞORGEIRSSON
FVFI
BJARNI ÞÓR EINARSSON
FTFI

MEJLV.
1:100
1:500

SAMP.
DAGSETN
03.09.1998

TEIKNING NR.

NVBH250