



HVAMMSTANGABRAUT 26 HVAMMSTANGA


Sambærðing í löggjafar-
Hvammtanga 12/12/77
SVEITARSTJÓRI HVAMMSTANGAHEPPA
Jóni Skulason

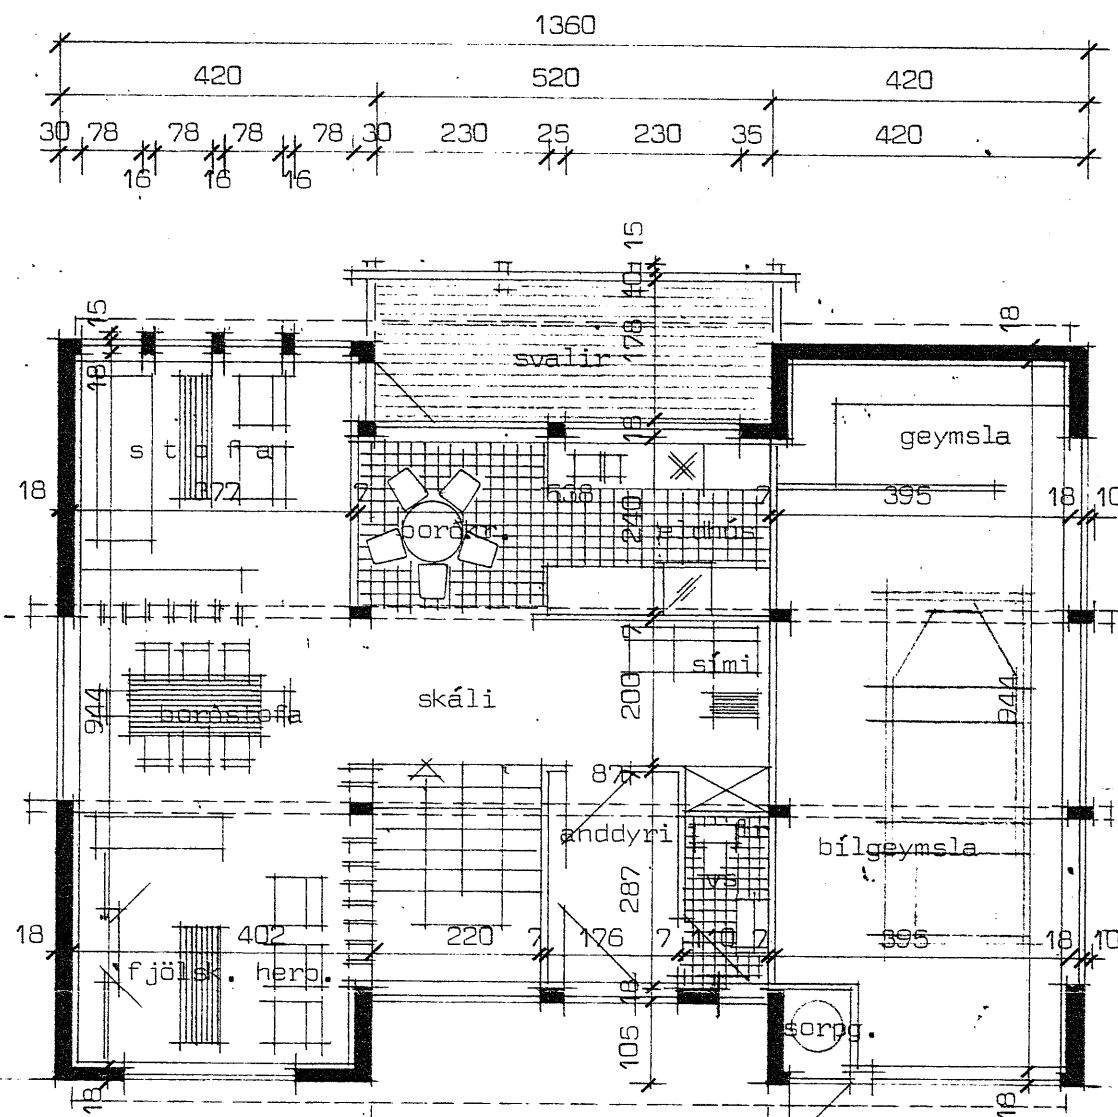

Grunnmynd efri hæðar

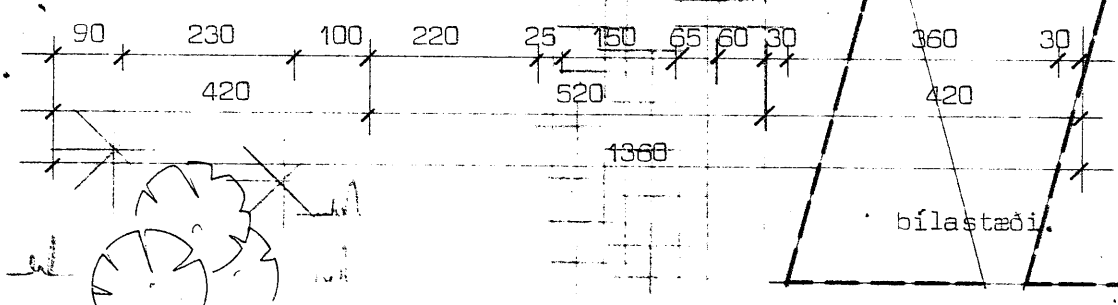

Grunnmynd neðri hæðar

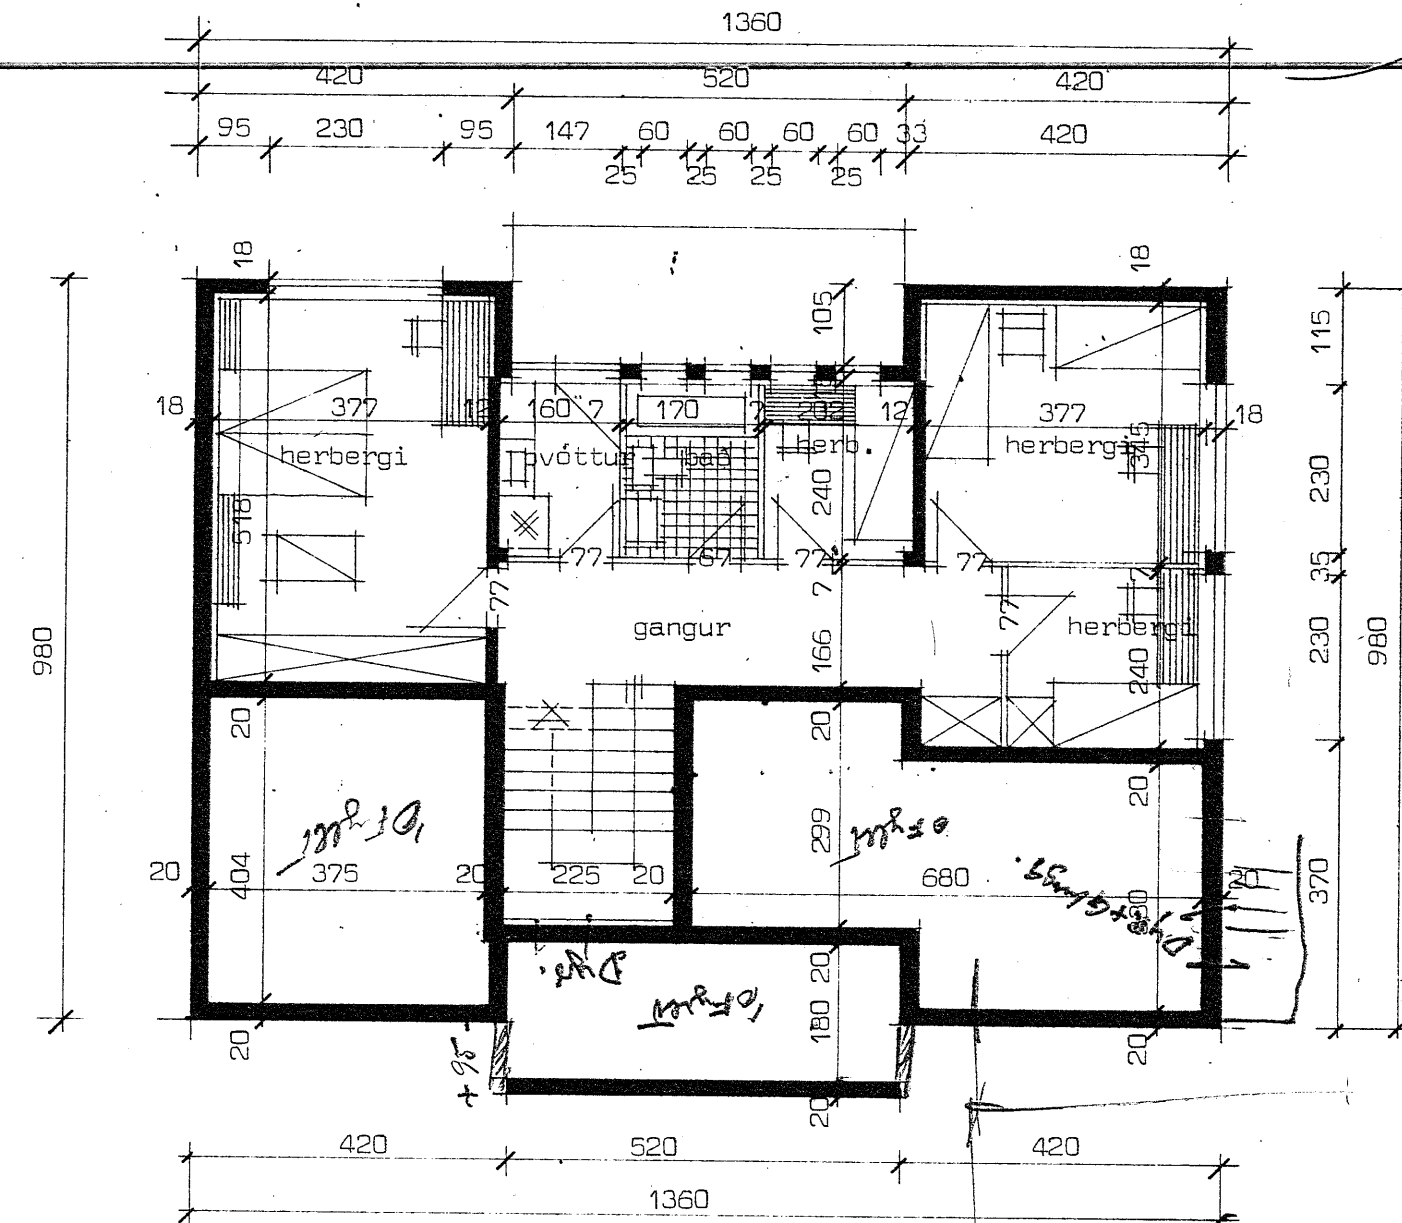


Grunnmynd jarðhæðar


Flatarmál húss brúttó122,00 m²
Flatarmál íbúðar nettó125,00 m²
Ír merkir loftrás.

Ath. Veggir umhverfis bílgæmslu og sorpgæmslu skulu gerðir úr steini og rýmin múrhuðuð í hölf og gólf eða klædd með óeldnæmri klæðingu af viðurkenndri gerð.

Brúttó flatarmál 244,38 m²
- heðar 122,36 -
- sumuál 734,08 -

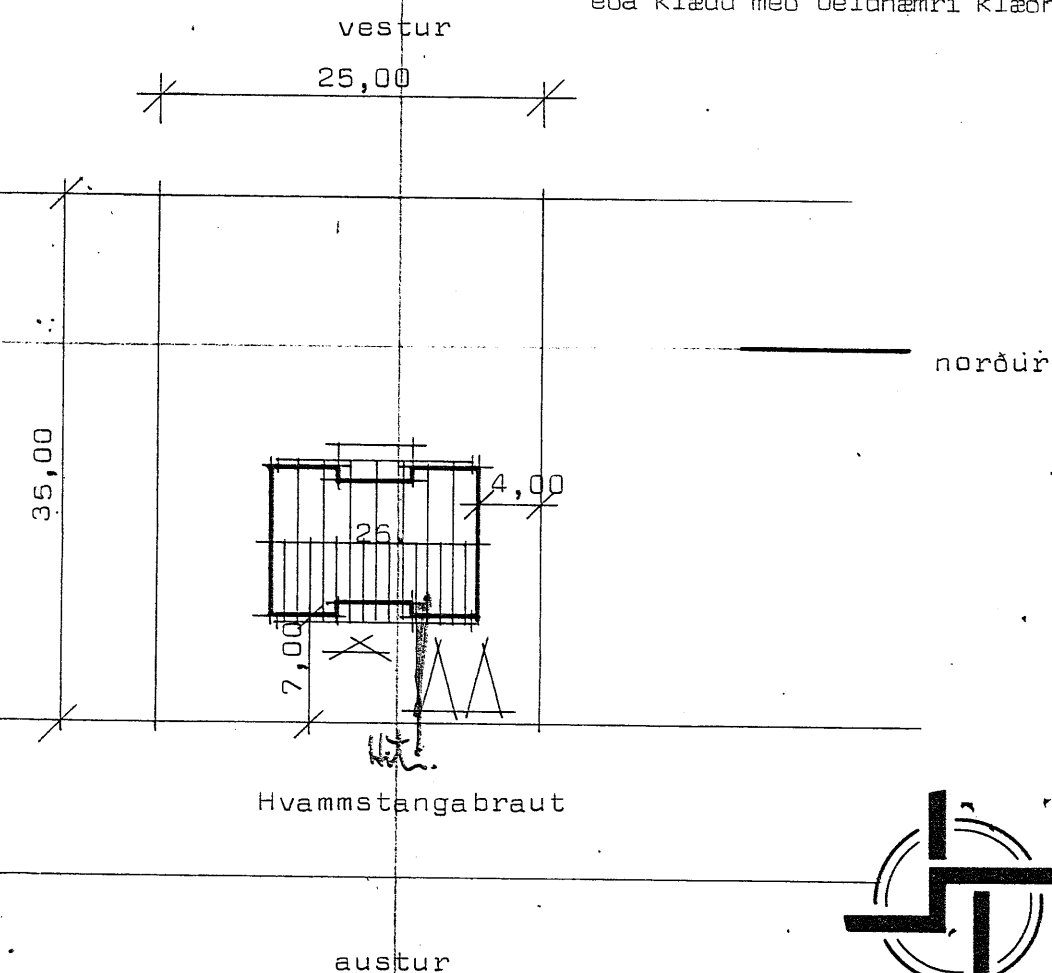

Afstöðumynd Mkv 1:500

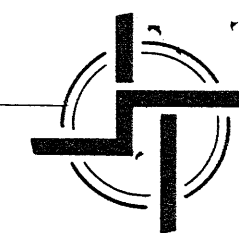

STADALHÚS S F

TEIKNISTOFA SUÐURLANDSBRAUT 20 SIMI 83141

VERKEFNI	DAGS.	1977	VERK NR
Grunnmyndir	MKV.	1:100	
	BR.		
Hvammtangabraut 26 Hvammtanga	BLAD NR	1,01	
Sigurður Gudmundsson	Sigurður P. Kristjánsson		
SIGURÐUR GUDMUNDSSON	SIGURÐUR P KRISTJÁNSSON	FTFÍ	

H11