



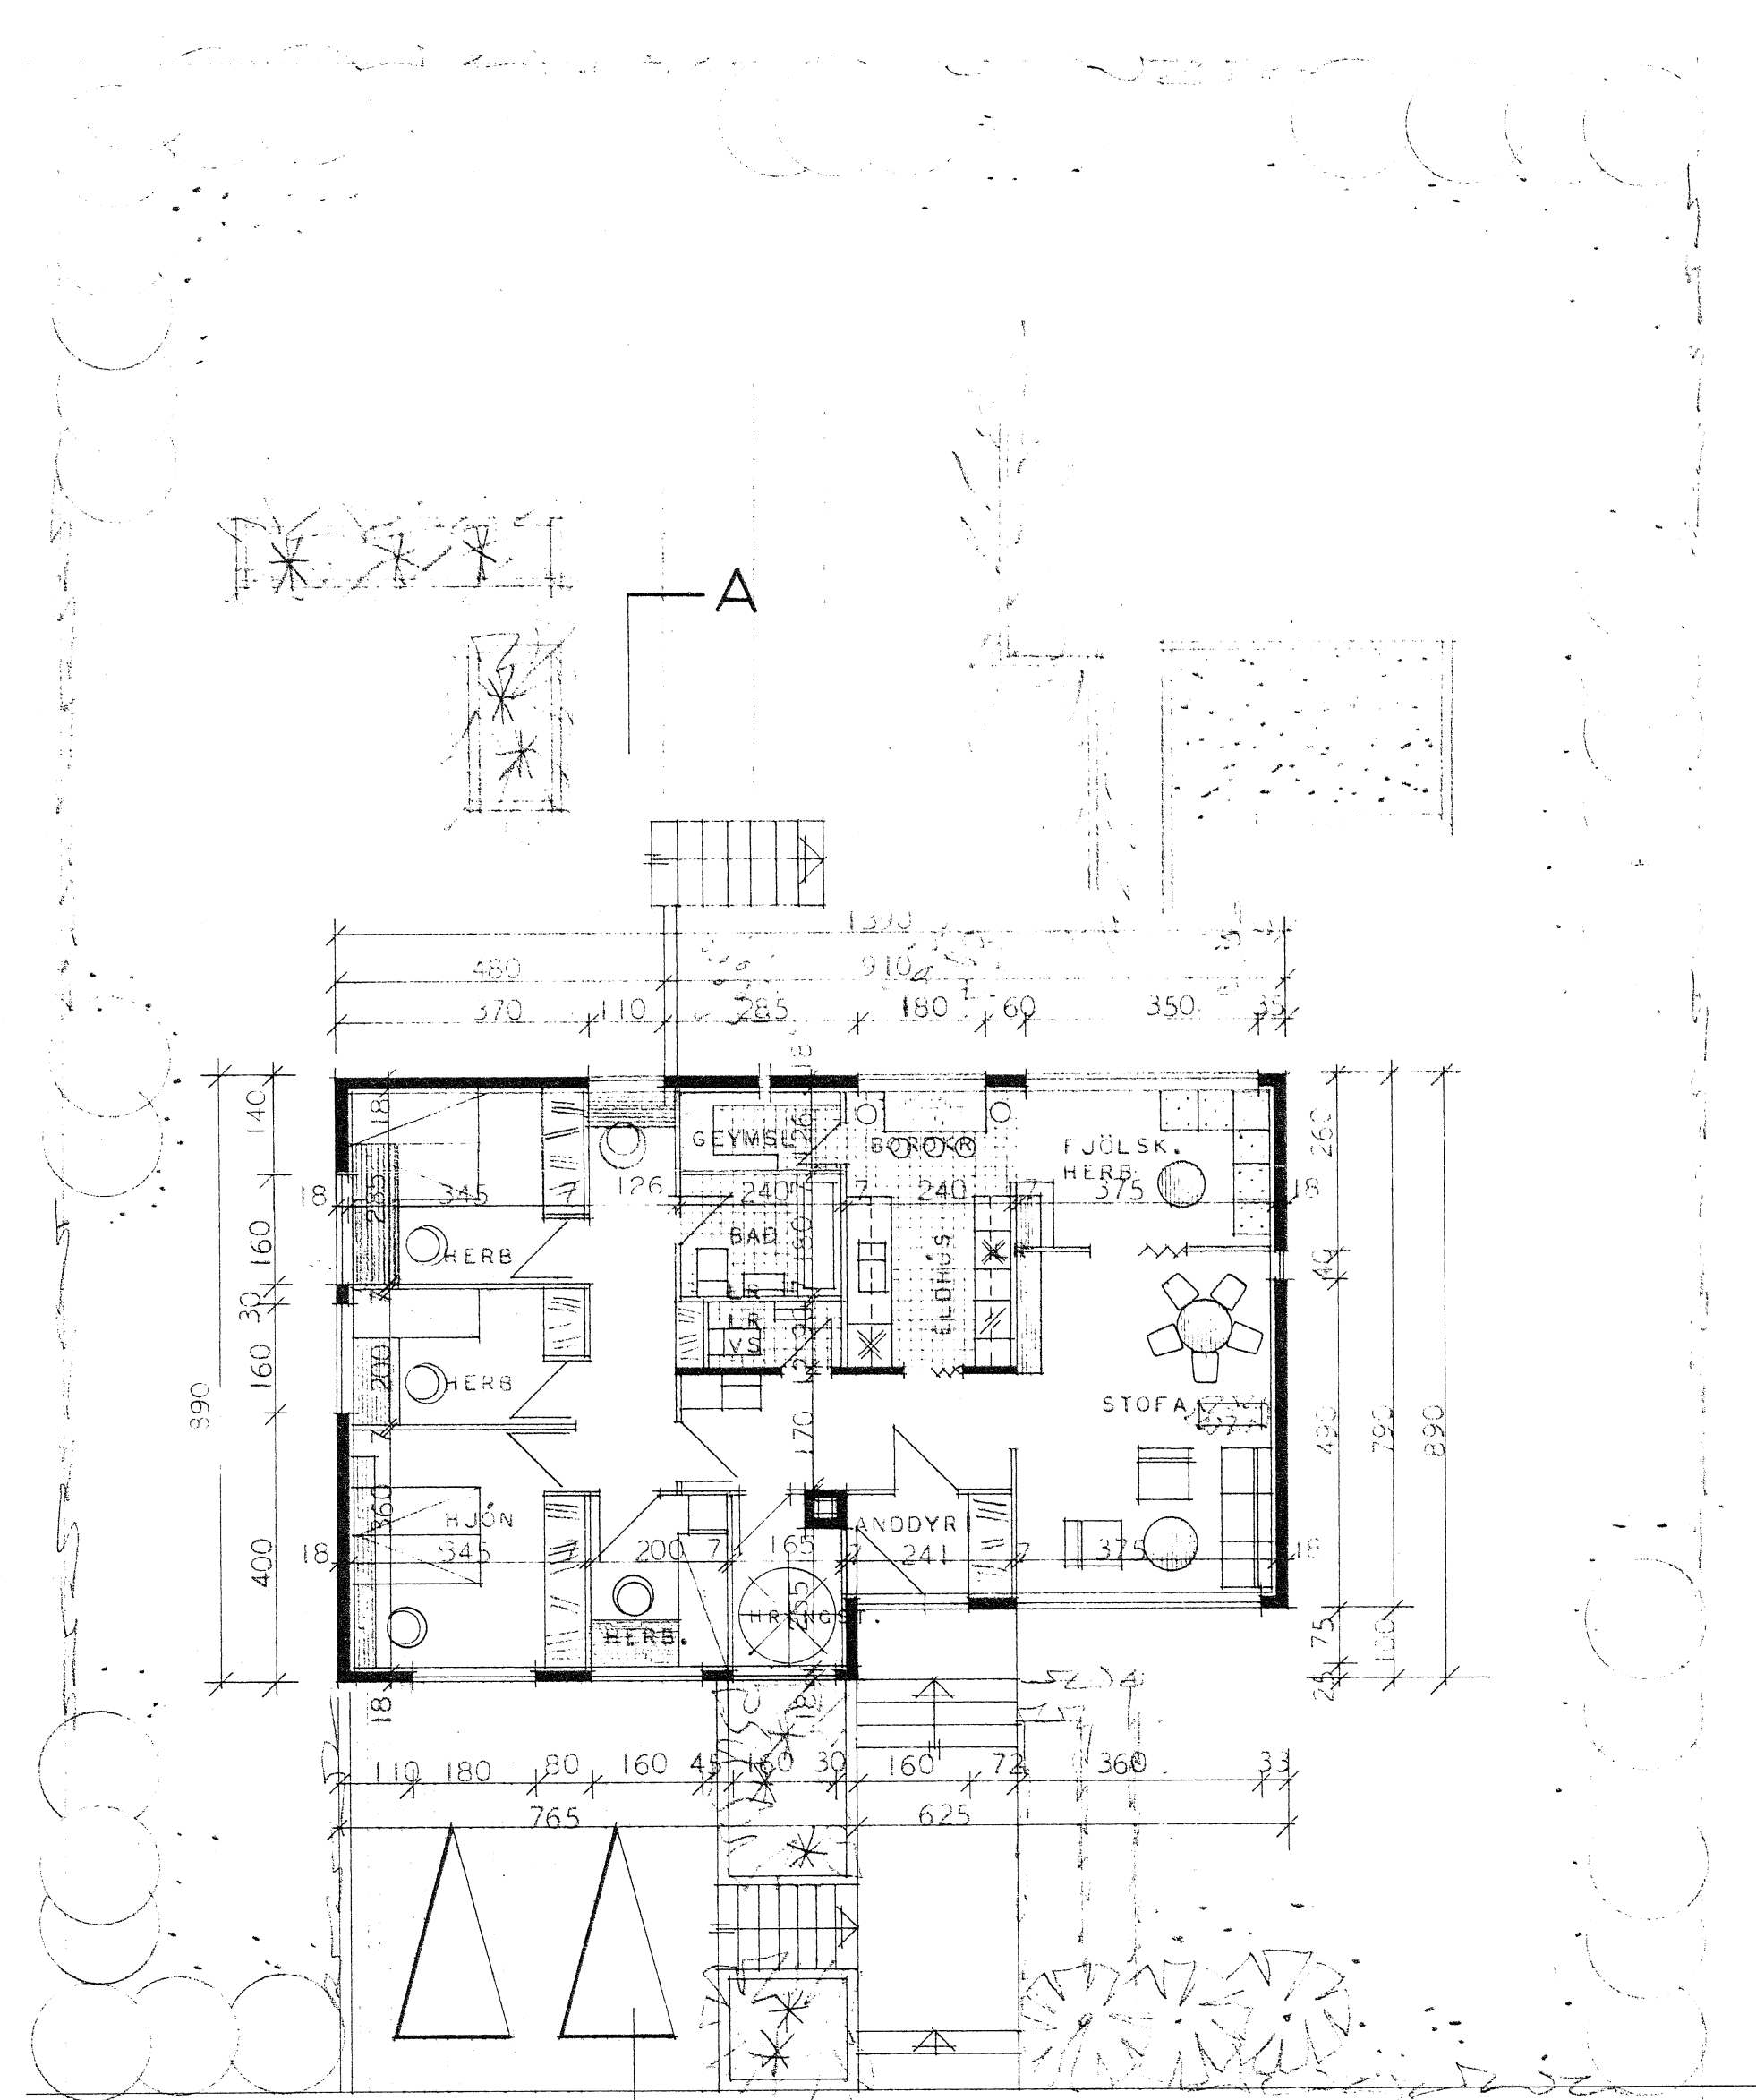

GRUNNMYND IBÚÐARHÉÐAR

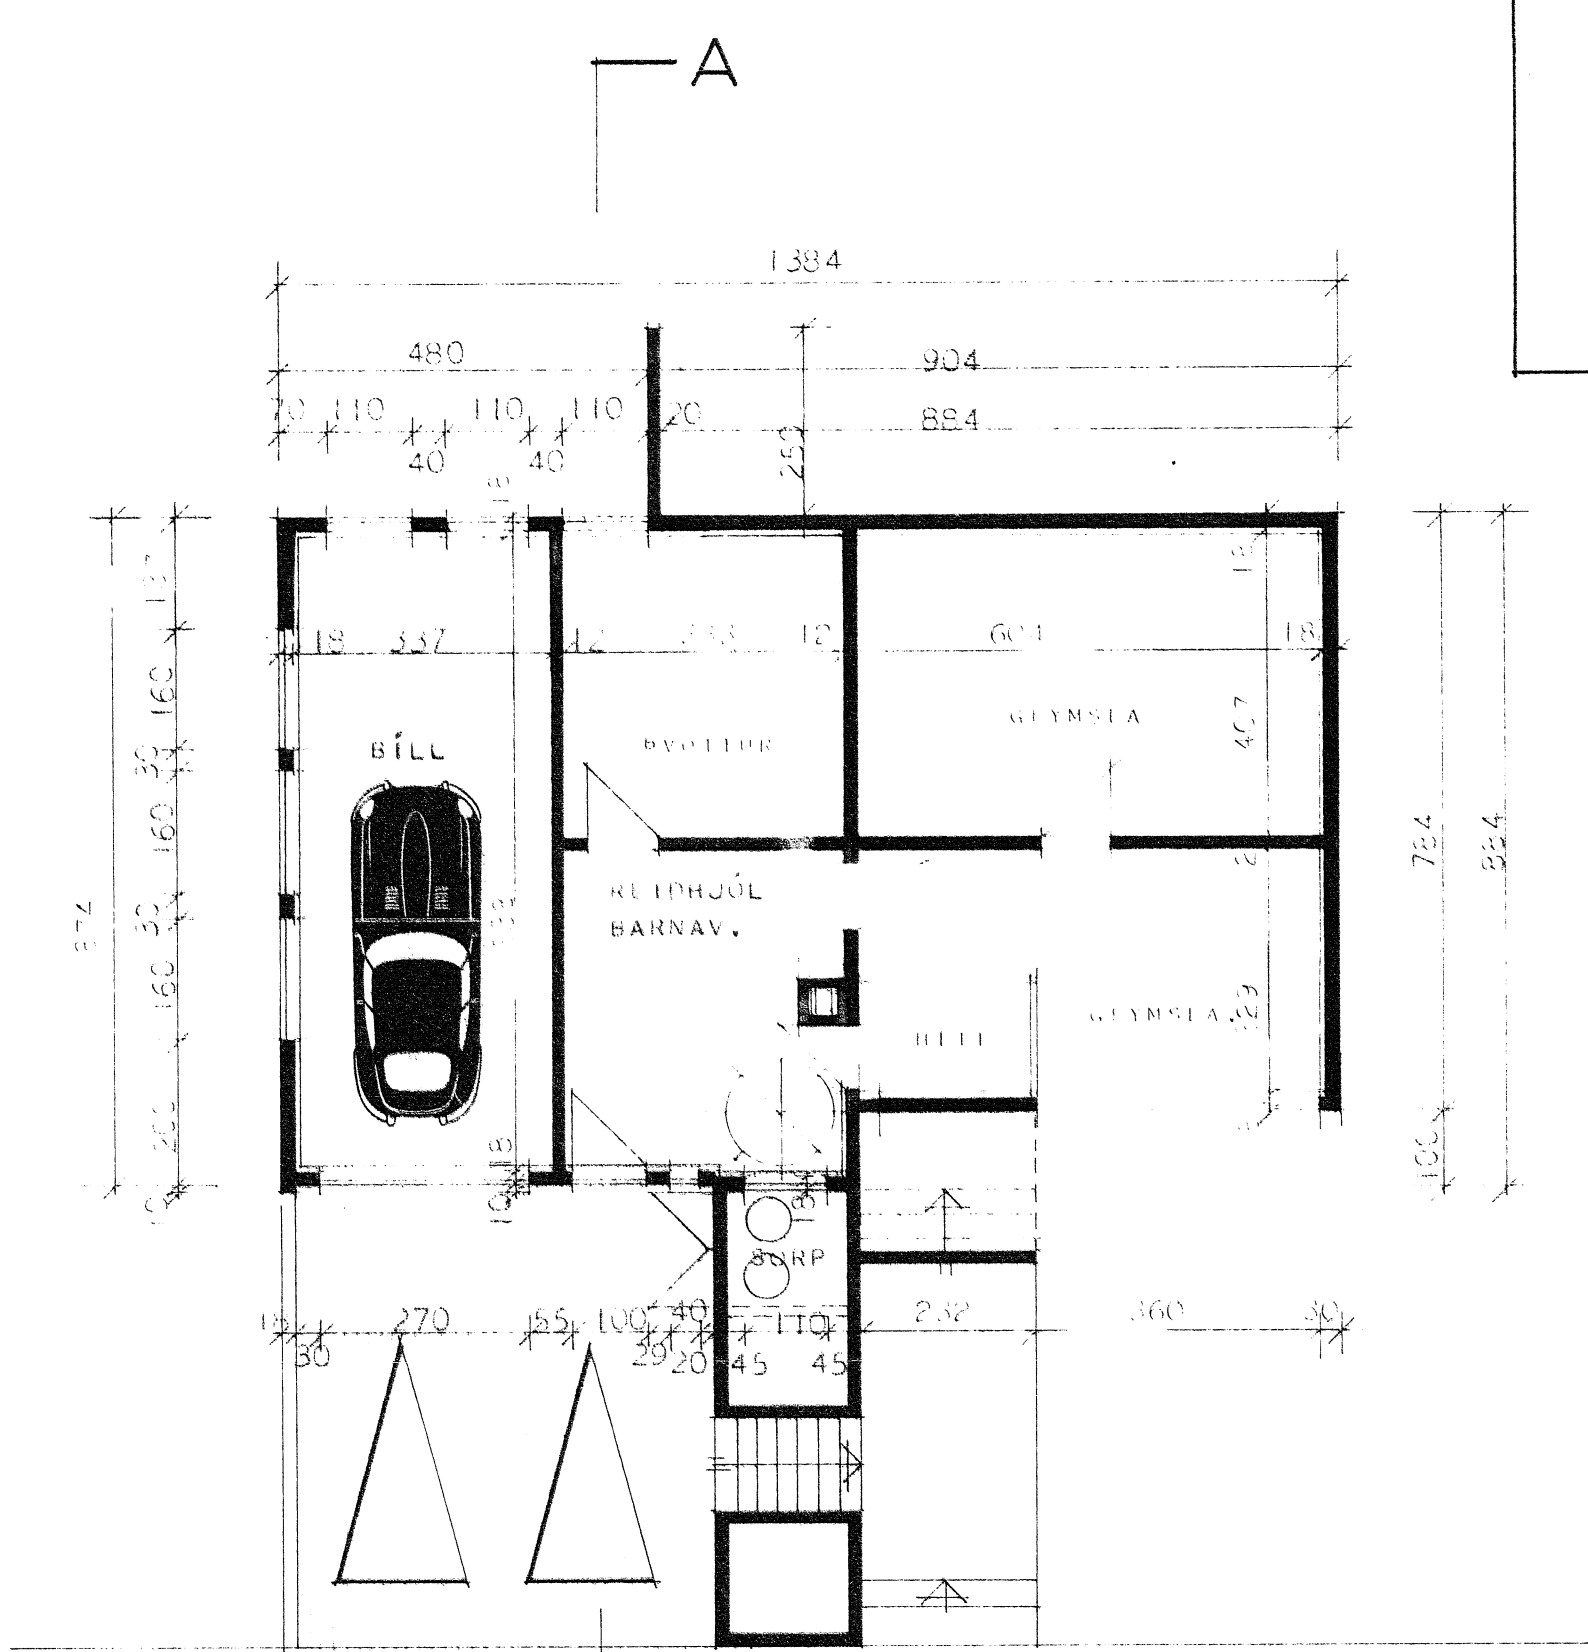

GRUNNMYND KJALLARA

FLATARMÁL HÉÐAR BRÚTTÓ ---113,6 M²
FLATARMÁL HÉÐAR NETTÓ -----100,0 M²
FLATARMÁL KJALLARA BRÚTTÓ 61,6 M²

HITAKLEFTI SKAL GERÐUR ÖR STEINI
OG MURHÓÐADUR Í HÖLF OG SÖLF

BREYTT Í NÓV. 71 SG

HÚSNÆÐISMÁLASTOFNUN RÍKISINS

GRUNNMYNDIR	EINBÝLISHÚS
	VERK NR.
	2043
MÁL 1:100	BLAD NR. I
	1969

Magnús Jóni Magnússon
Hallgrímur Hallgrímsson