
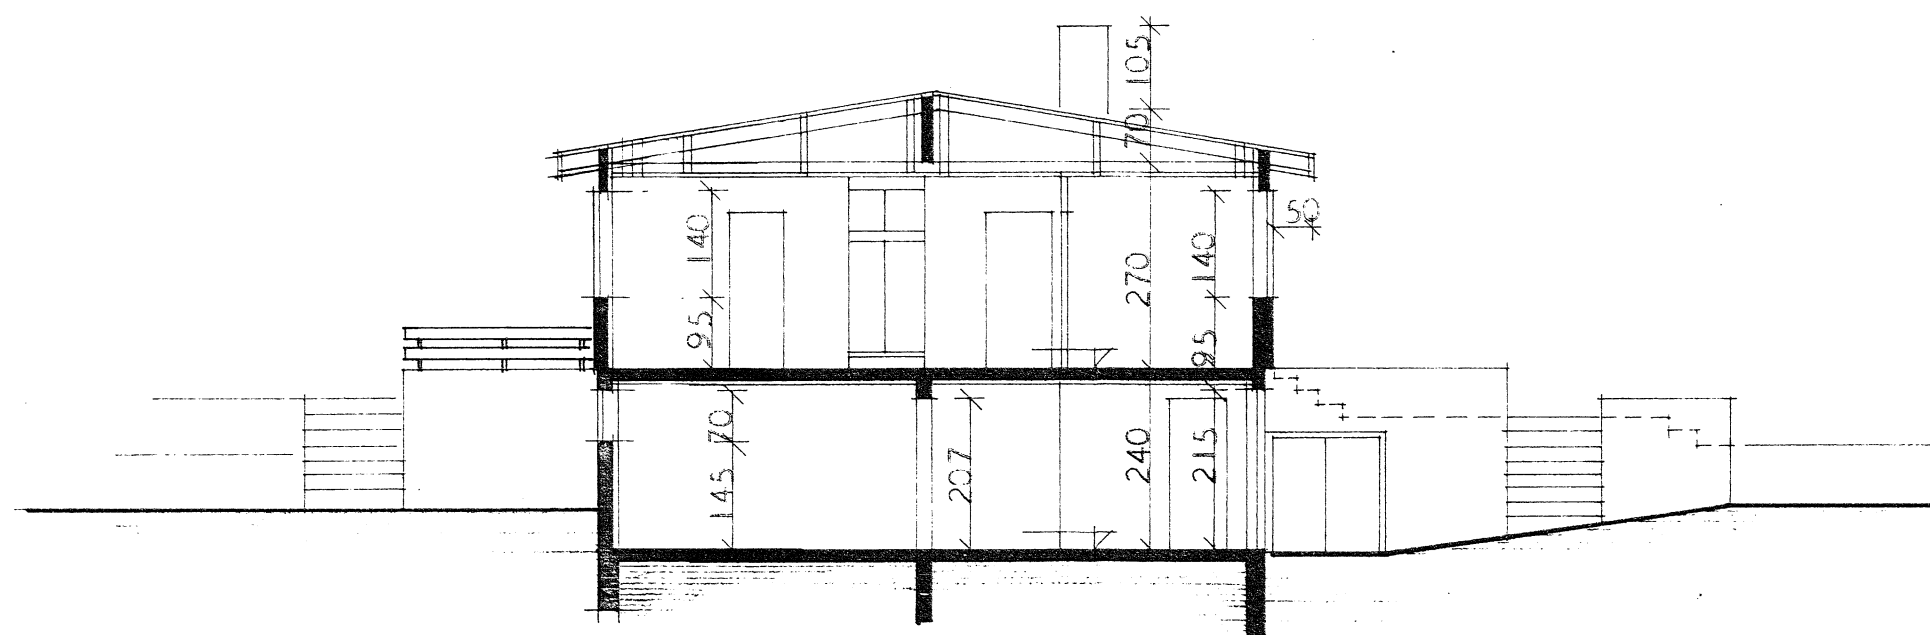
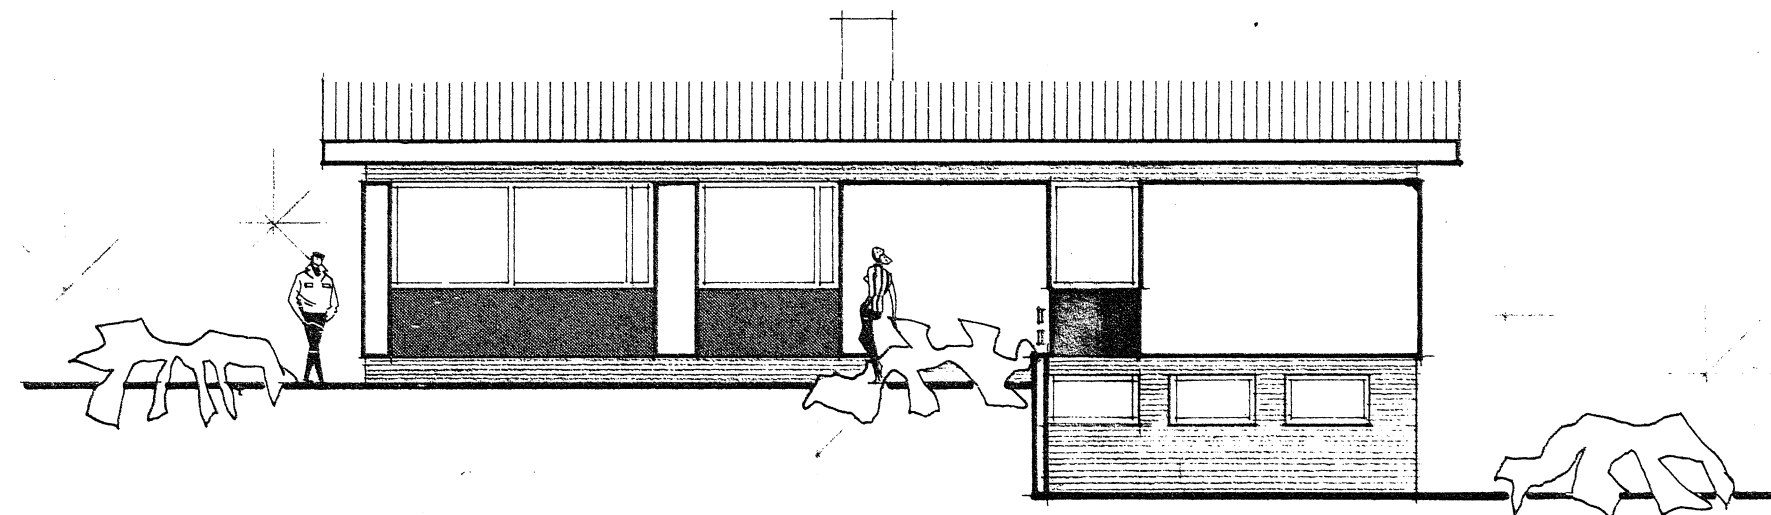
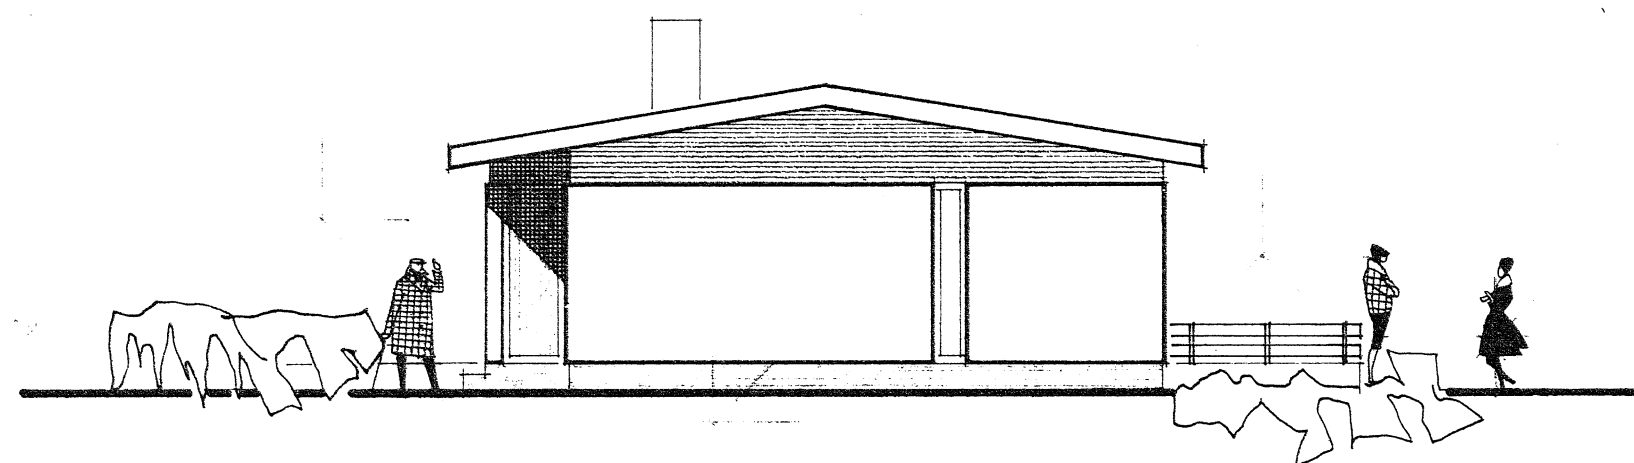
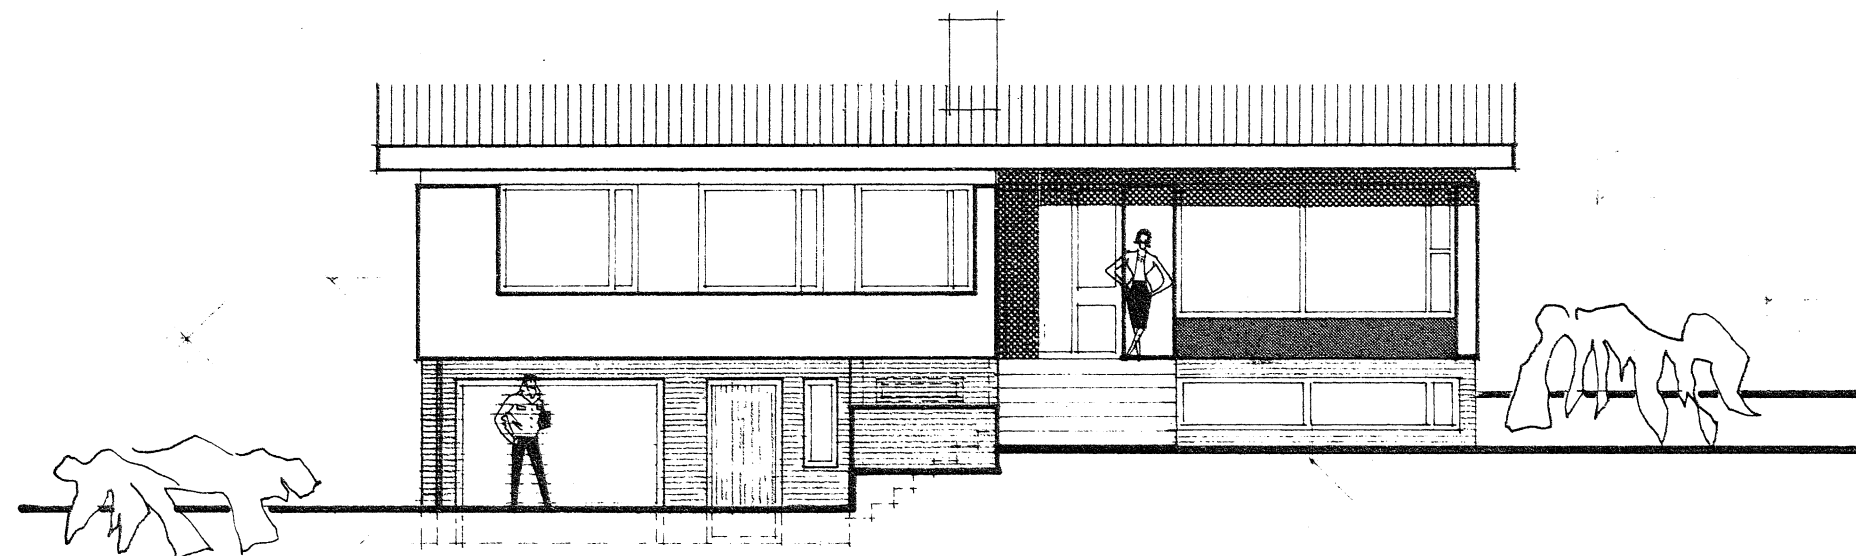


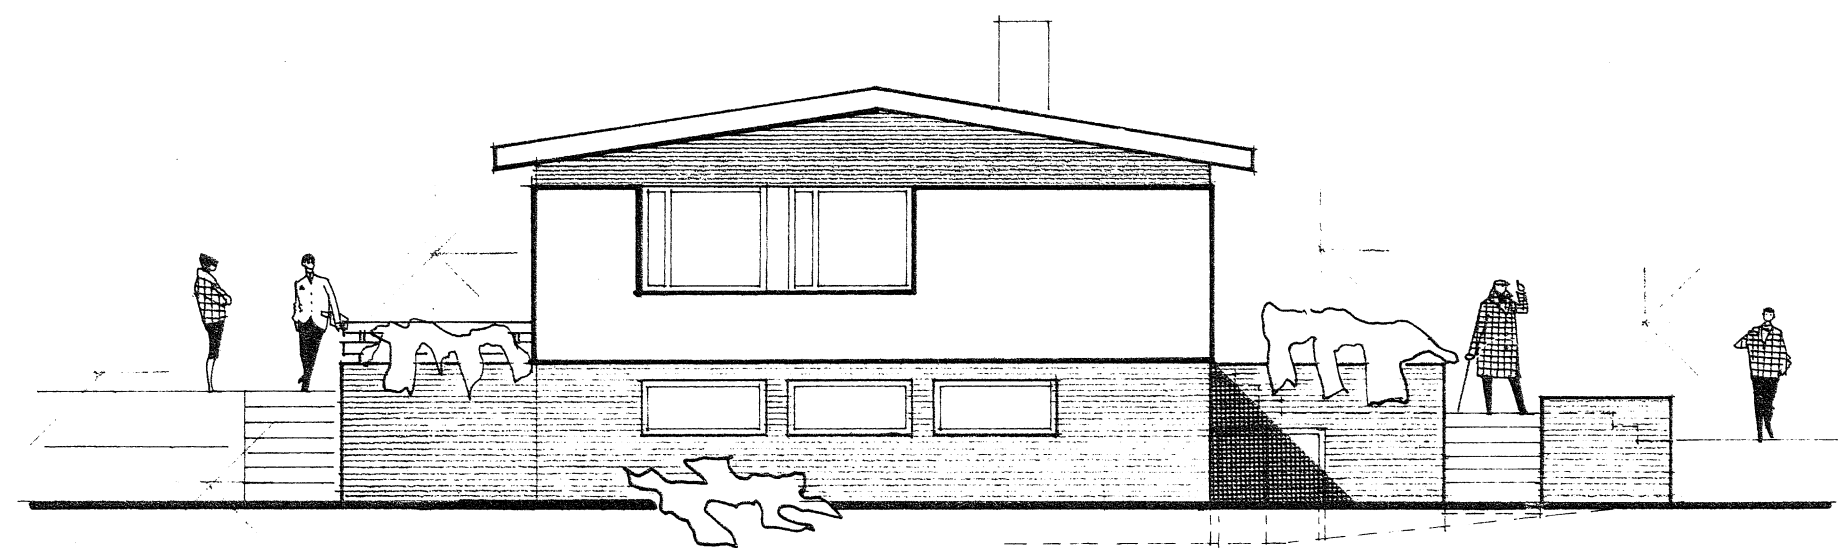

SNÆPLING A-A

BREYTT Í NÓV 71 SG

HÚSNÁÐISMÁLASTOFNUN RÍKISINS

EINBYLISHÚS

ÓTLITSMYNDIR OG

SNÆPLING

MÁL 1:100

2043

BLAD NR. 2

1969

Magnús Einar Magnússon
Haukur Haukursson