




HVAMMSTANGABRAUT

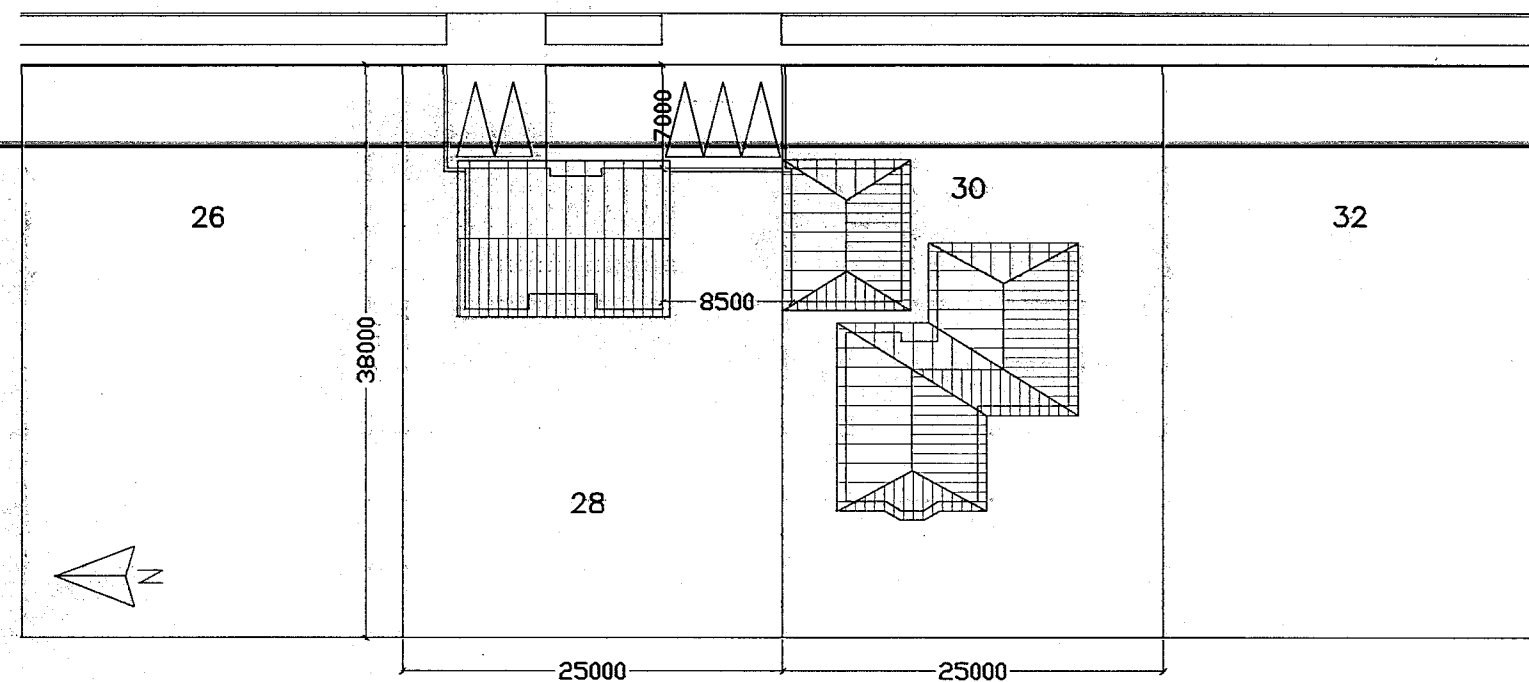


AFSTÖÐUMYND 1:500

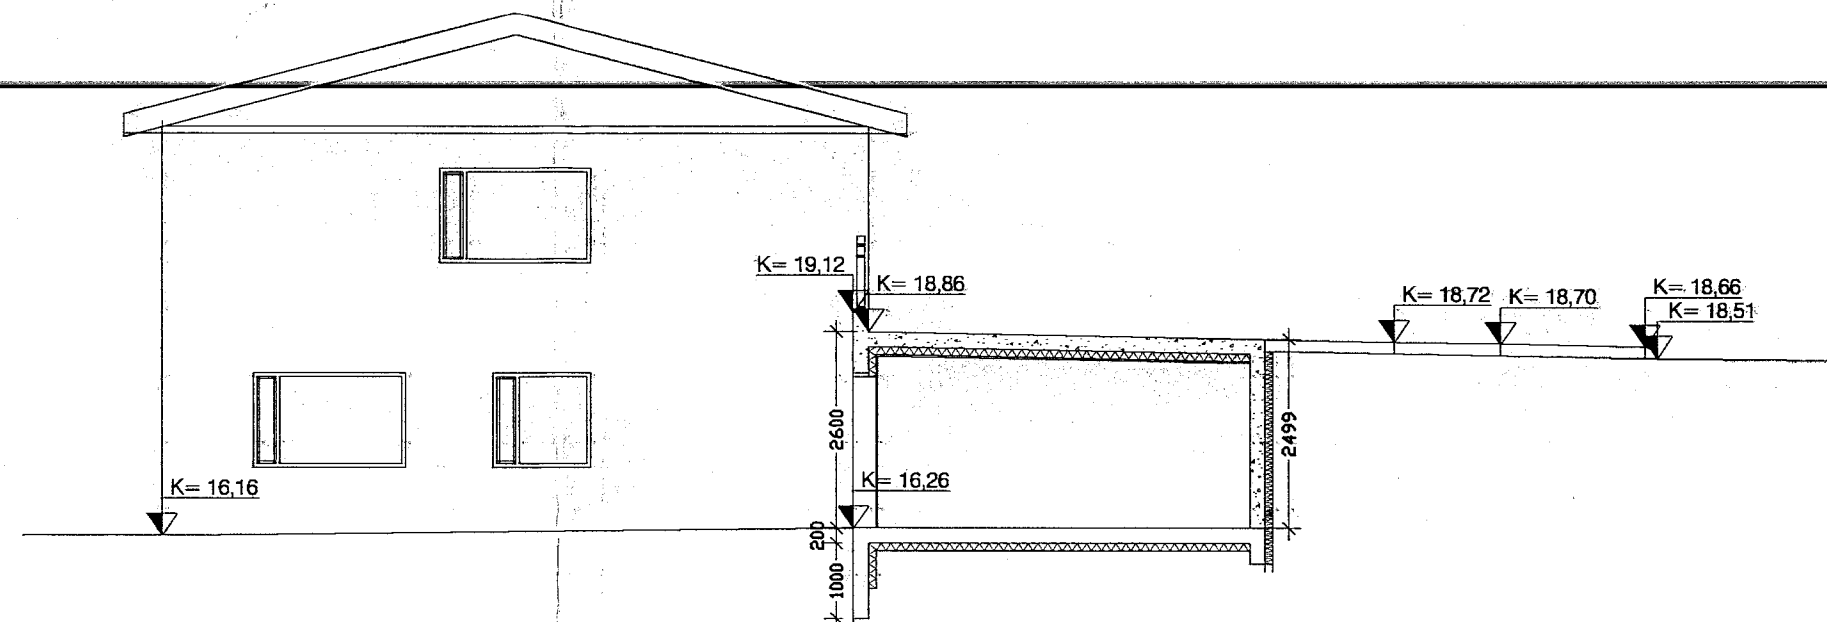

SNÍÐ A-A

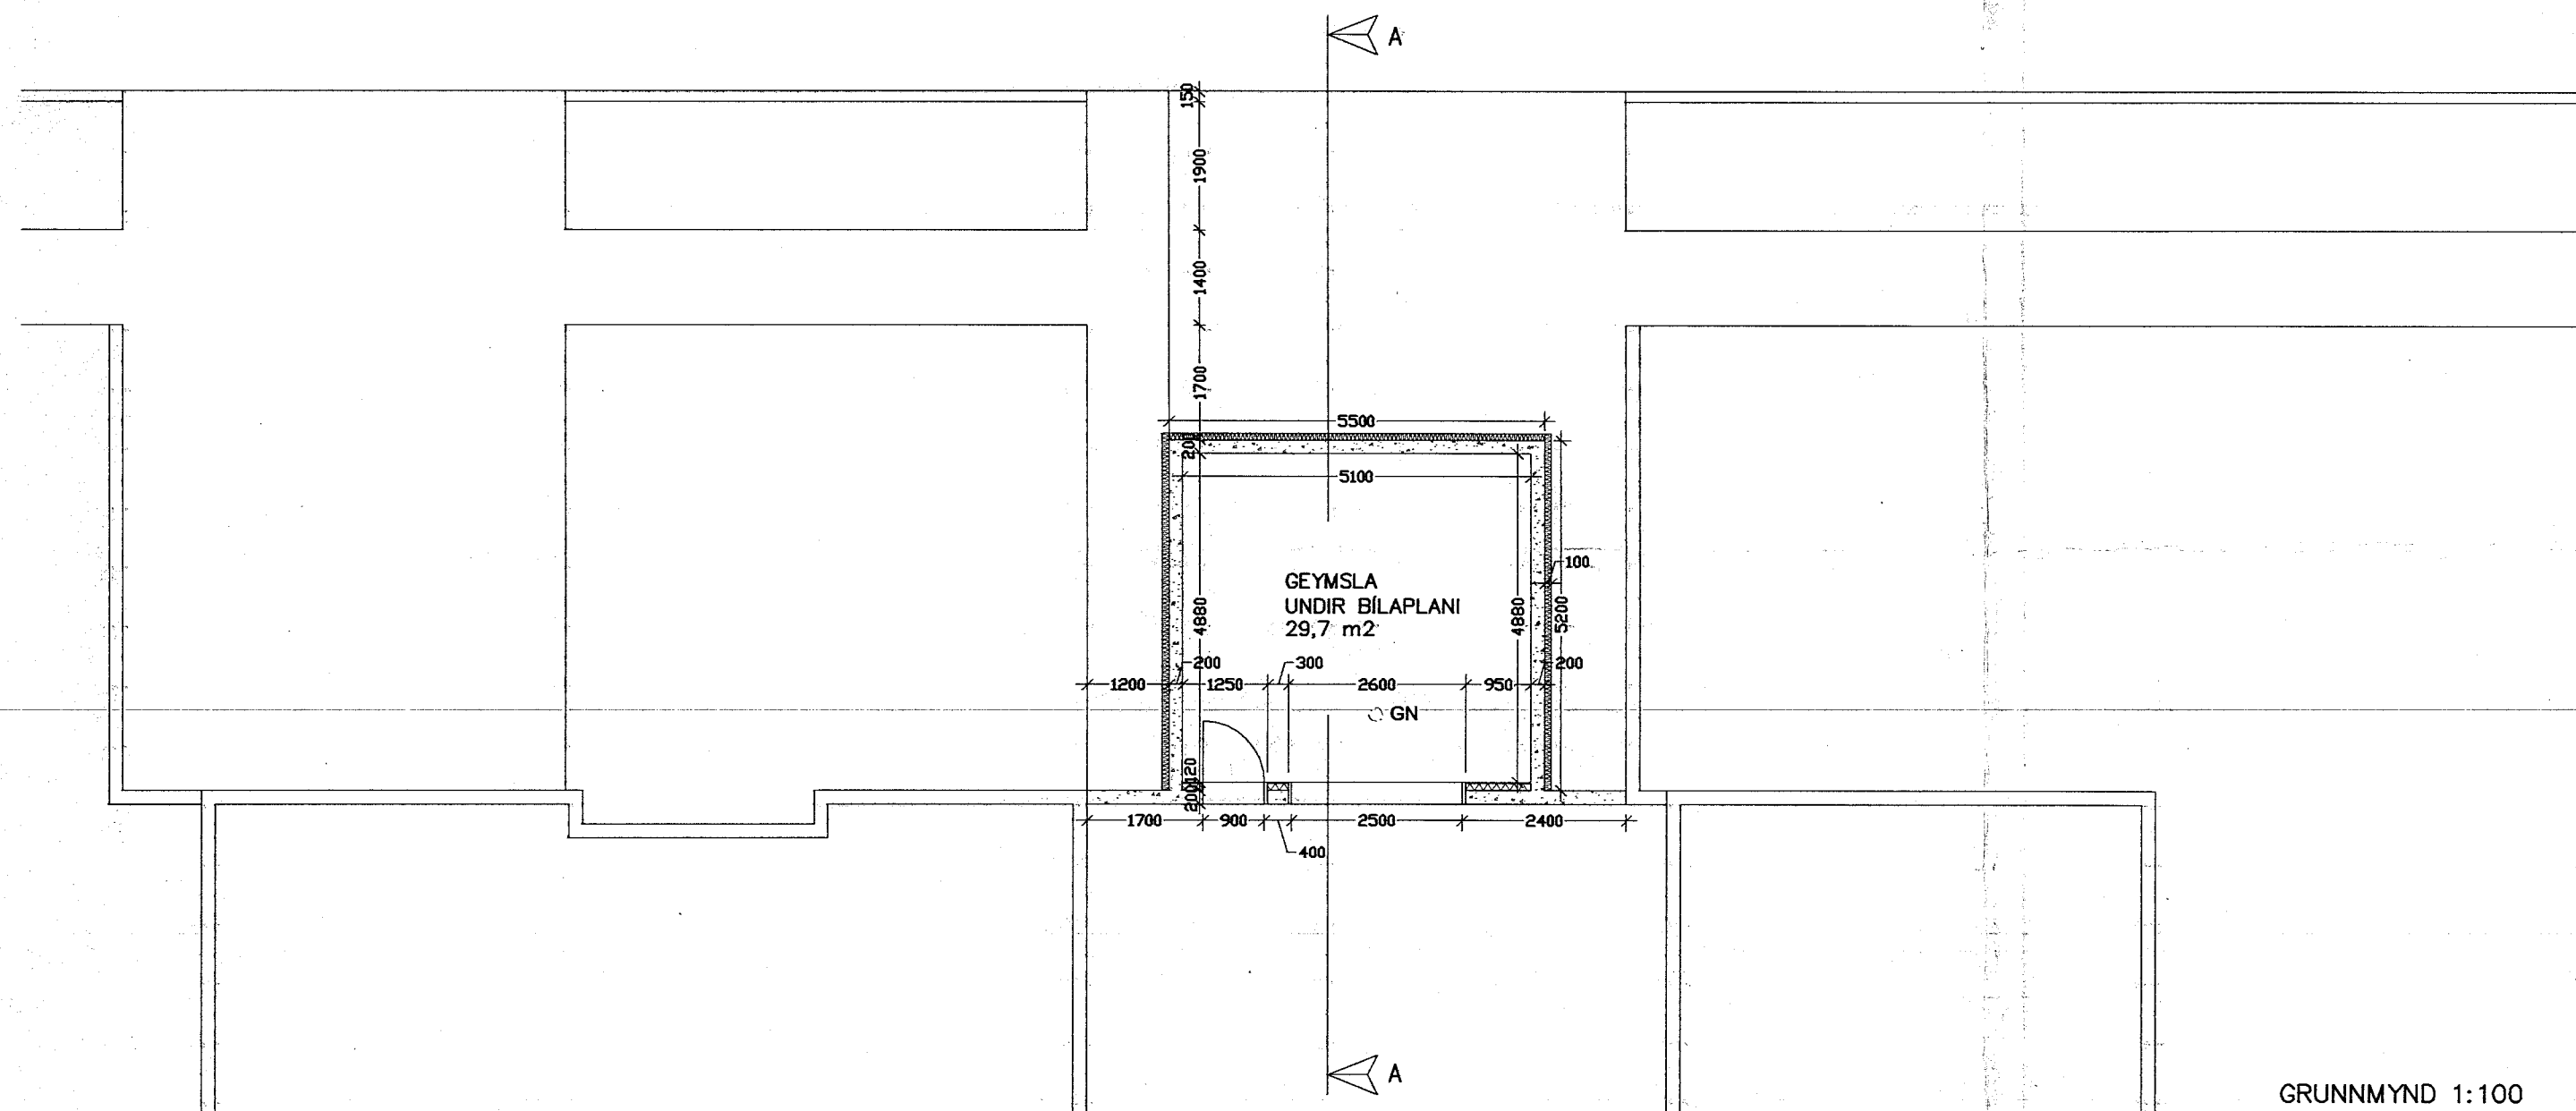

GRUNNMYND 1:100

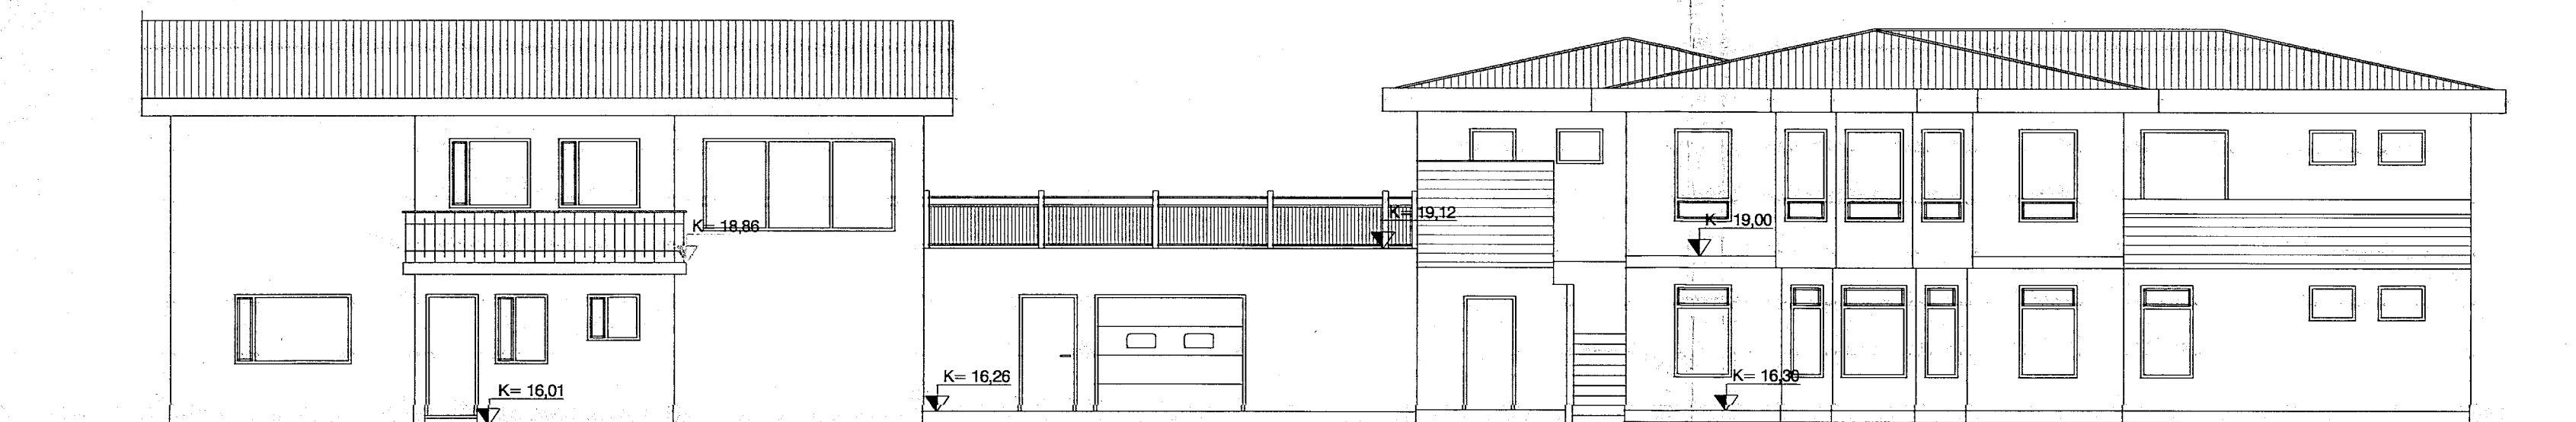

VESTUR

HÚNAÞING

Samþykkt:

Í atkvæðisráði byggingarnefndar

21/7 2010

Í hreyfingarnefnd

26/7 2010

BYGGINGARLÝSING

Geymsla undir bílastæði.

Byggingarefni er steinsteypa.

Einangrun undir gólfplötu er 75mm plasteinangrun, rúmpyngd 25kg/m³.

Útveggir aðir en vesturveggur eru einangraðir að utan með 100mm

sökkulmottum og sökkuldúk. Vesturveggur og loftplata einangrast með

100mm plasteinangrun, rúmpyngd 18kg/m³.

Til að tryggja þéttleika skal steypa allt bílastæðið í einu og vélslípa

með BSF hersluefni.

HVAMMSTANGABRAUT 28 HÚNAÞING VESTRA

VIÐBYGGING, GEYMSLA OG BÍLASTÆÐI
GRUNNMYND, SNÍÐ OG ÚTLIT

RÁÐBARDUR SF.
RÁÐGJÖF OG VERKFRÆÐIÞJÓNUSTA

SÍMARI: 455 2511 OG 451 2797, FAX: 455 2504

MEL KV.

1:100
1:500

SAMPR.
Bjarni Þ. Jónsson

DAGSETN.

29.6.2010

TEKNIÐG NR.

HVH2810