



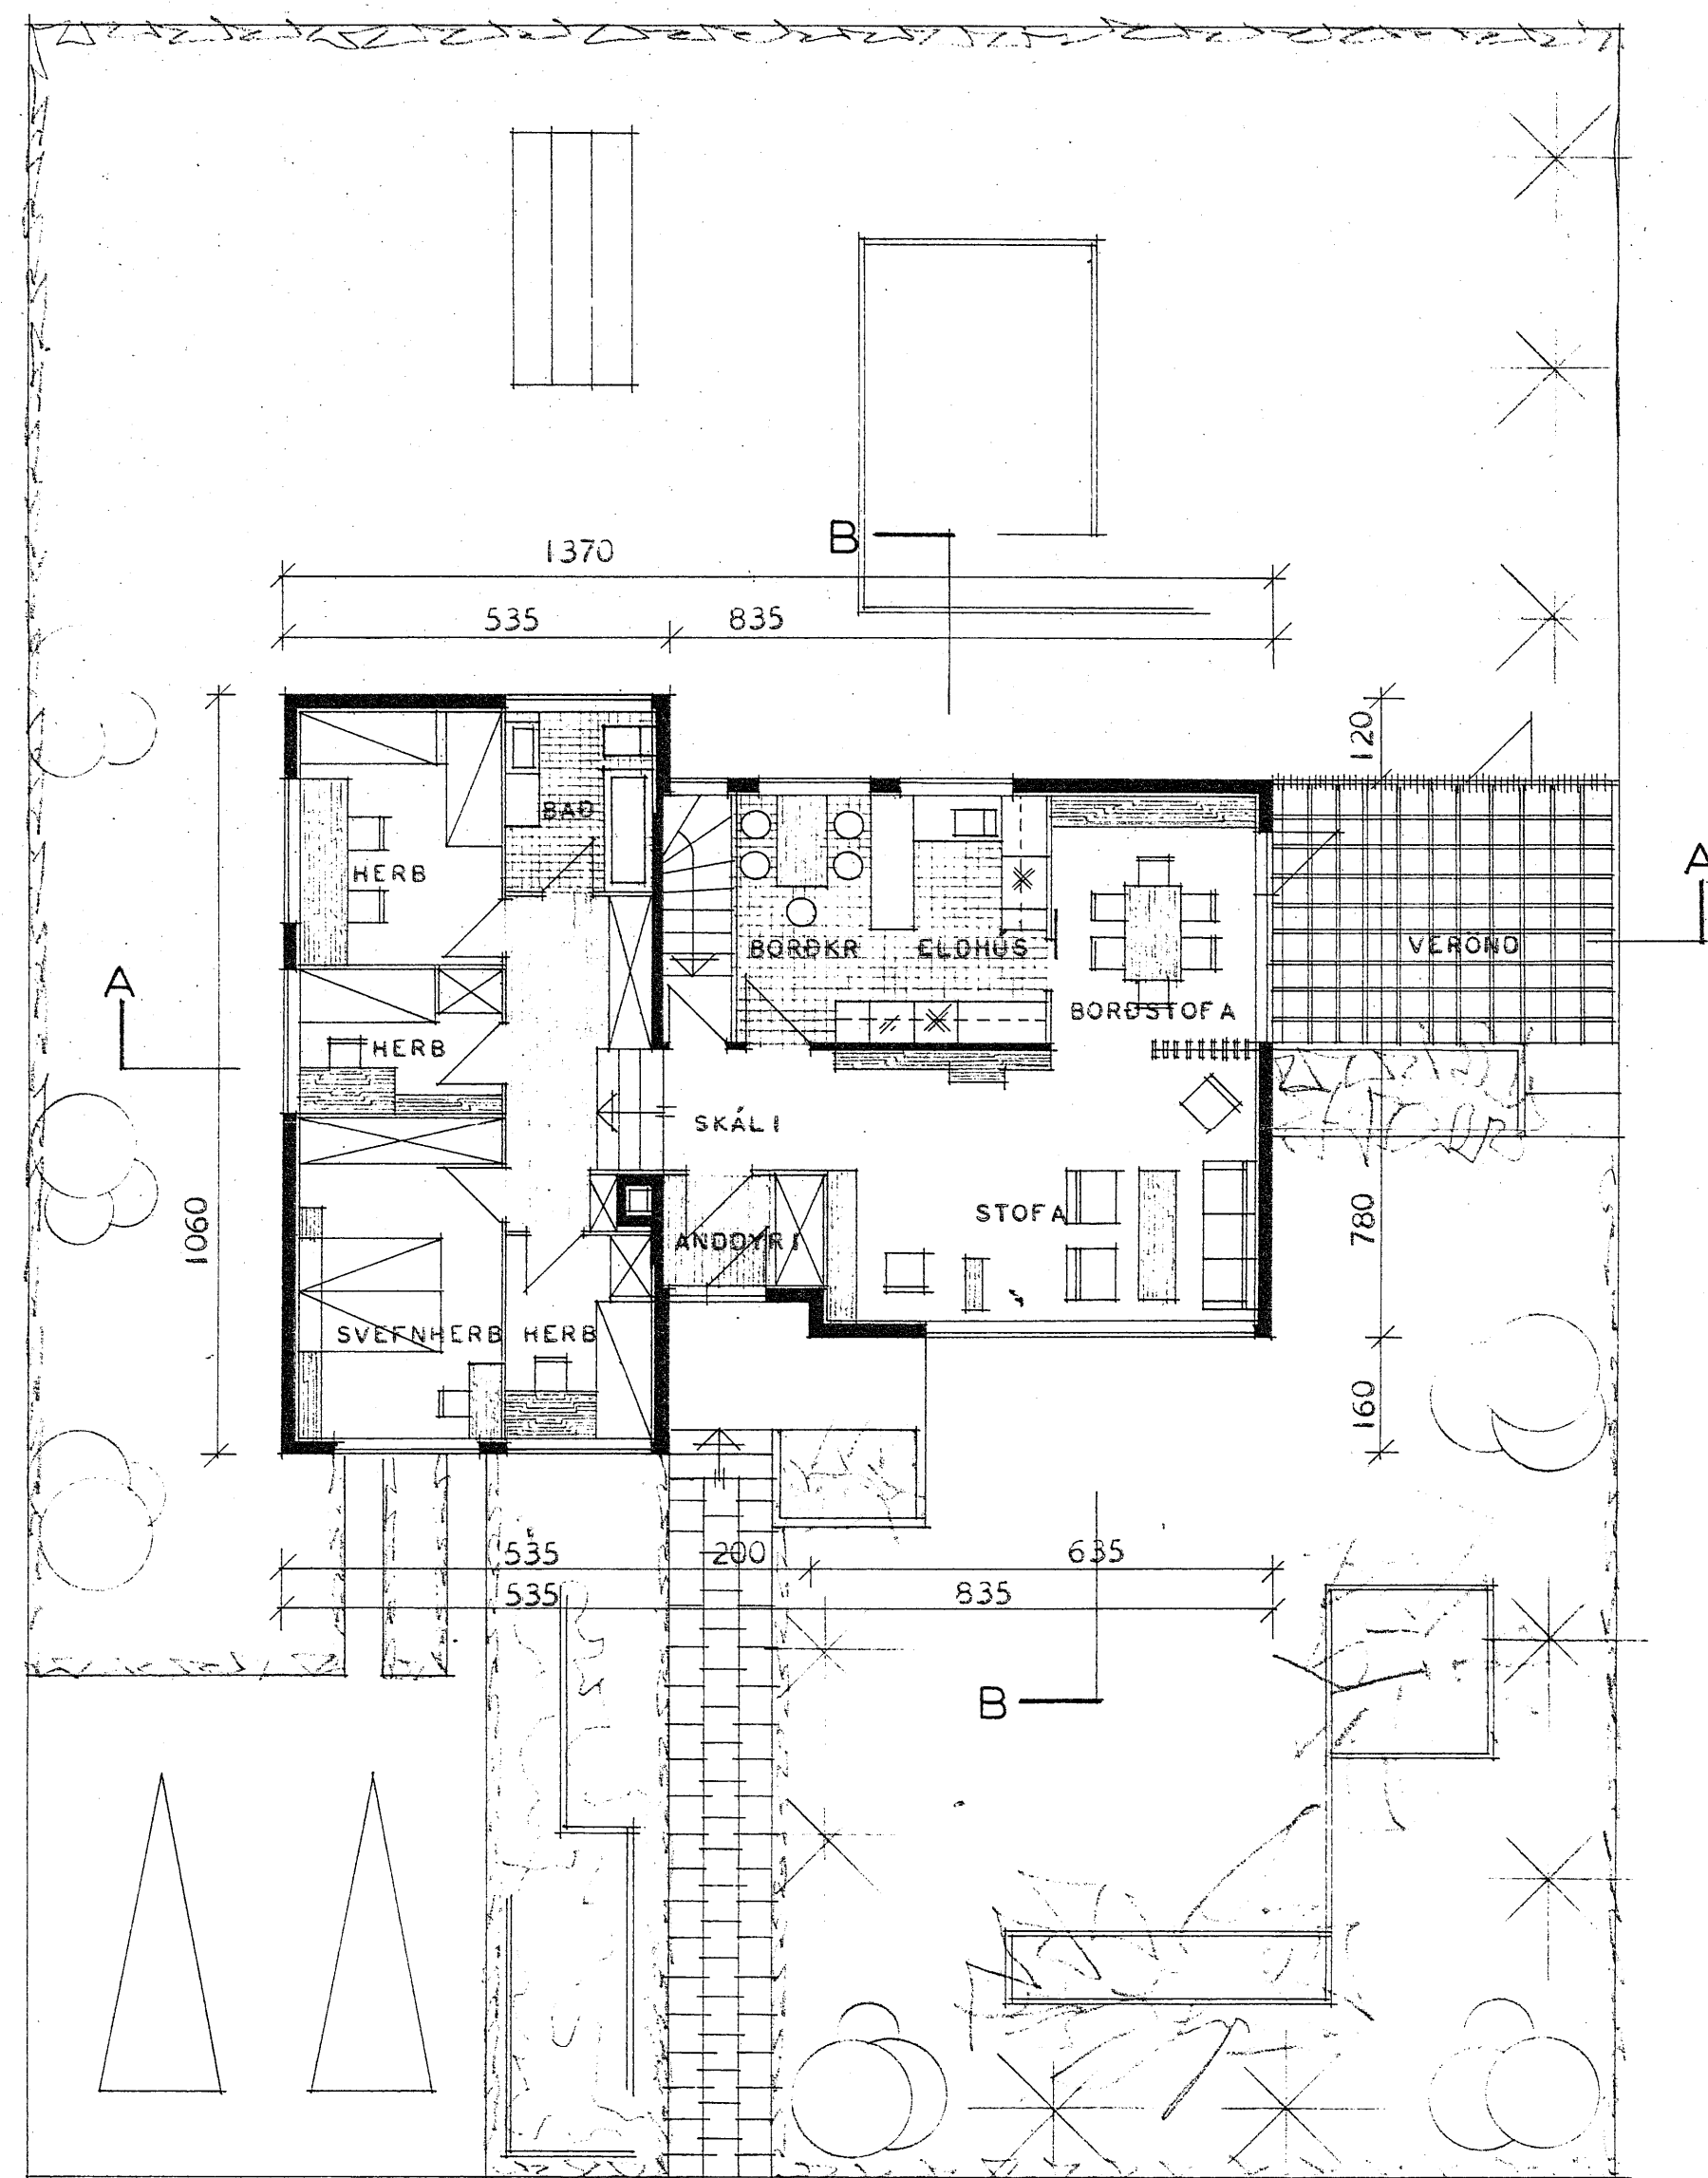

ÍBÚÐARHÉÐ

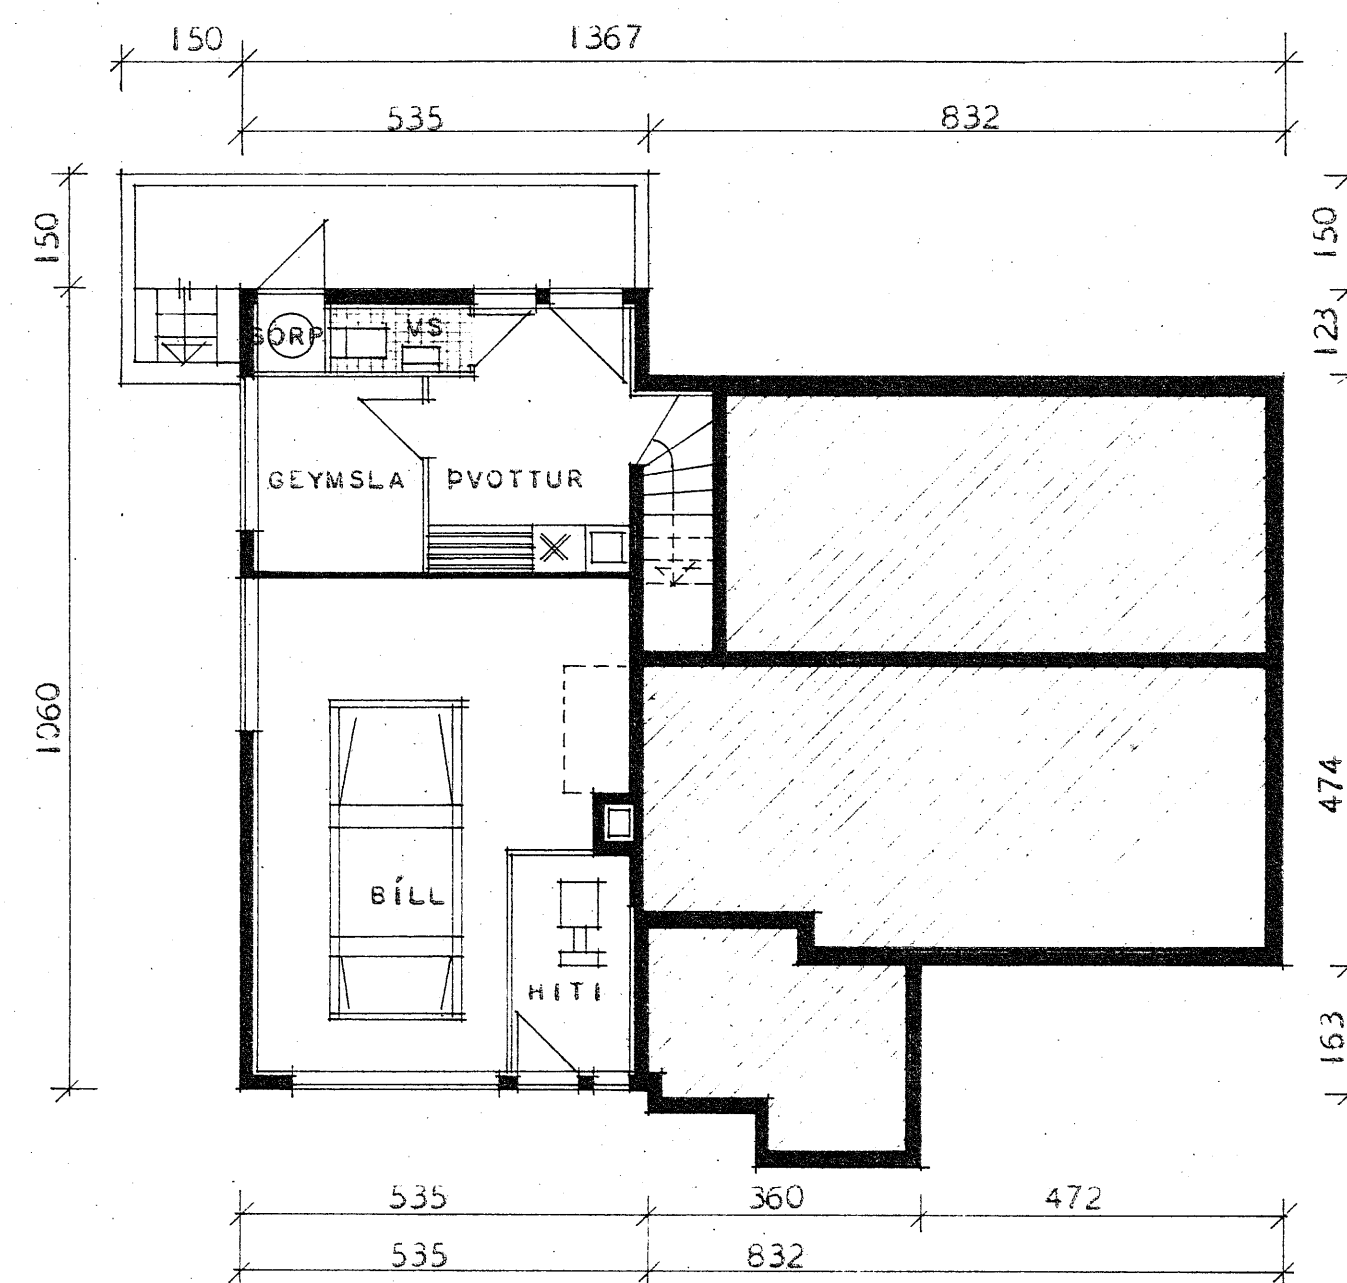

KJALLARI

FLATARMÁL BRÚTTÓ ----- 120,84 M²
FLATARMÁL NETTÓ ----- 106,32 M²

ATH:
VEGGIR HITAKLEFA SKULU GERÐIR ÚR
STEINI OG KLEFINN MÚRHÚÐADUR Í
HÓLF OG GÓLF.

BYGGINGARFULLTRÚINN
HVAMMSTANGA

HÚSNÆÐISMÁLASTOFNUN	RÍKISINS
GRUNNMYNDIR	EINBYLISHÚS
MÁL 1:100	VERK NR.
	89 A
	BLAD NR. 1
	FEBR. 1966
<i>Ragnir Jón Jónsson</i> <i>Halldór Halldórsson</i>	