


Sannf. í byggisgerð
Hammastanga 76.76.


SVETIÐS E. HANNAHARRIS
Ant. Stuf.

ATH.


HÚSID ER HITAD UPP MED HITAVEITU.

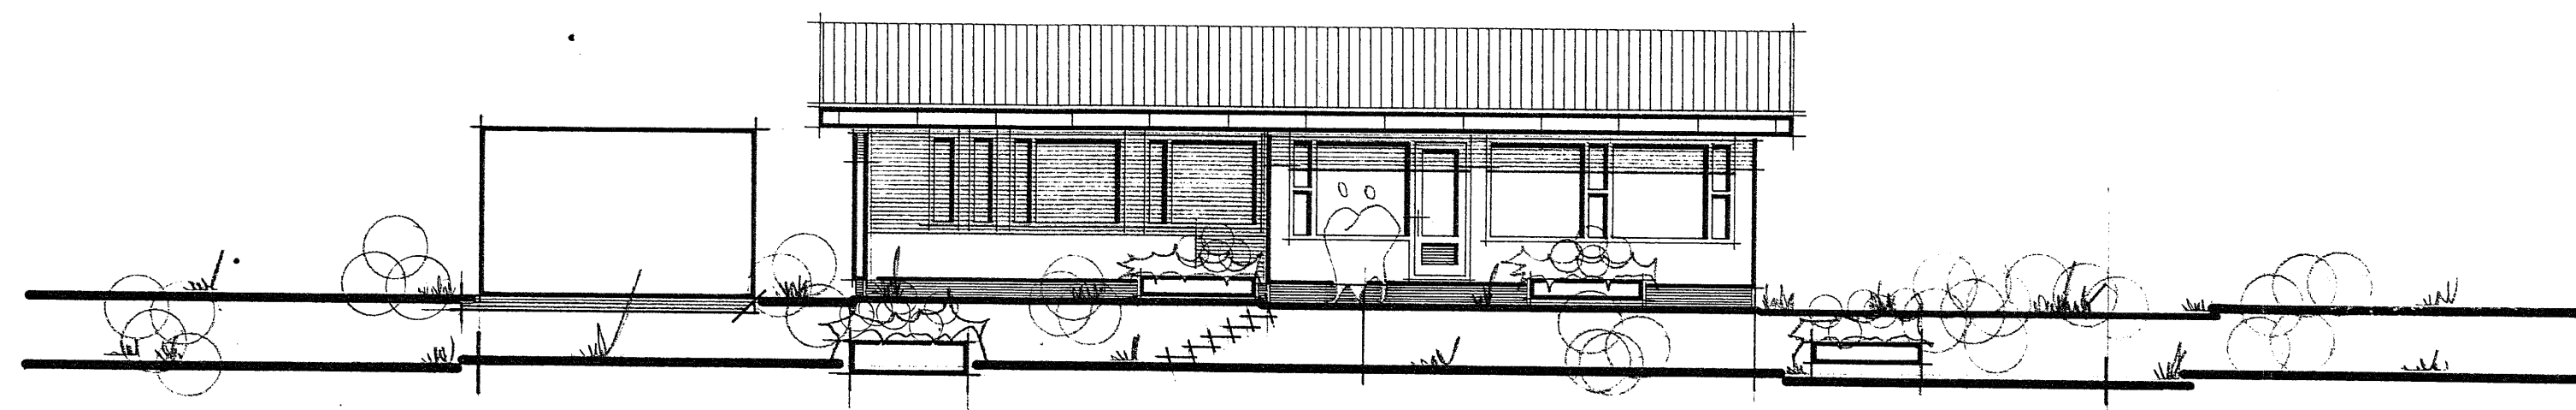


VESTUR.

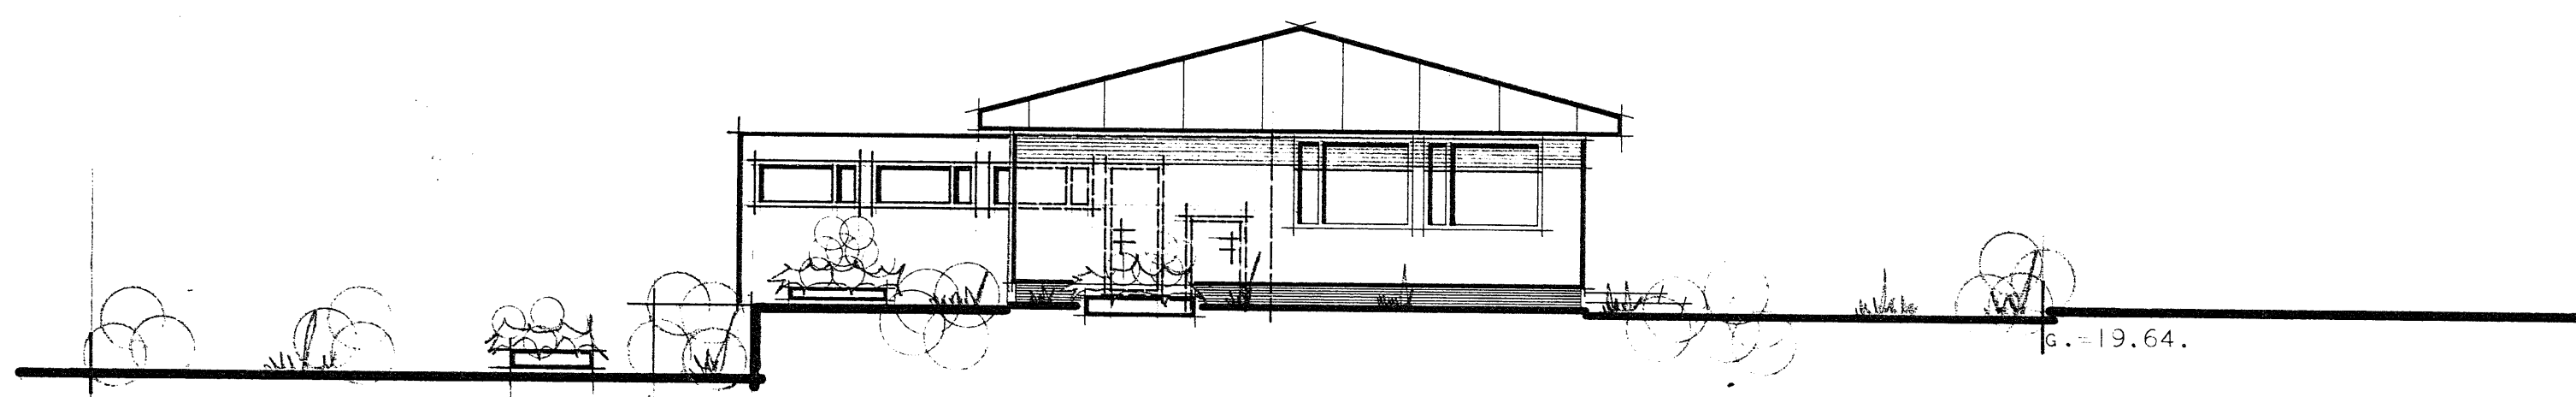

SUÐUR.

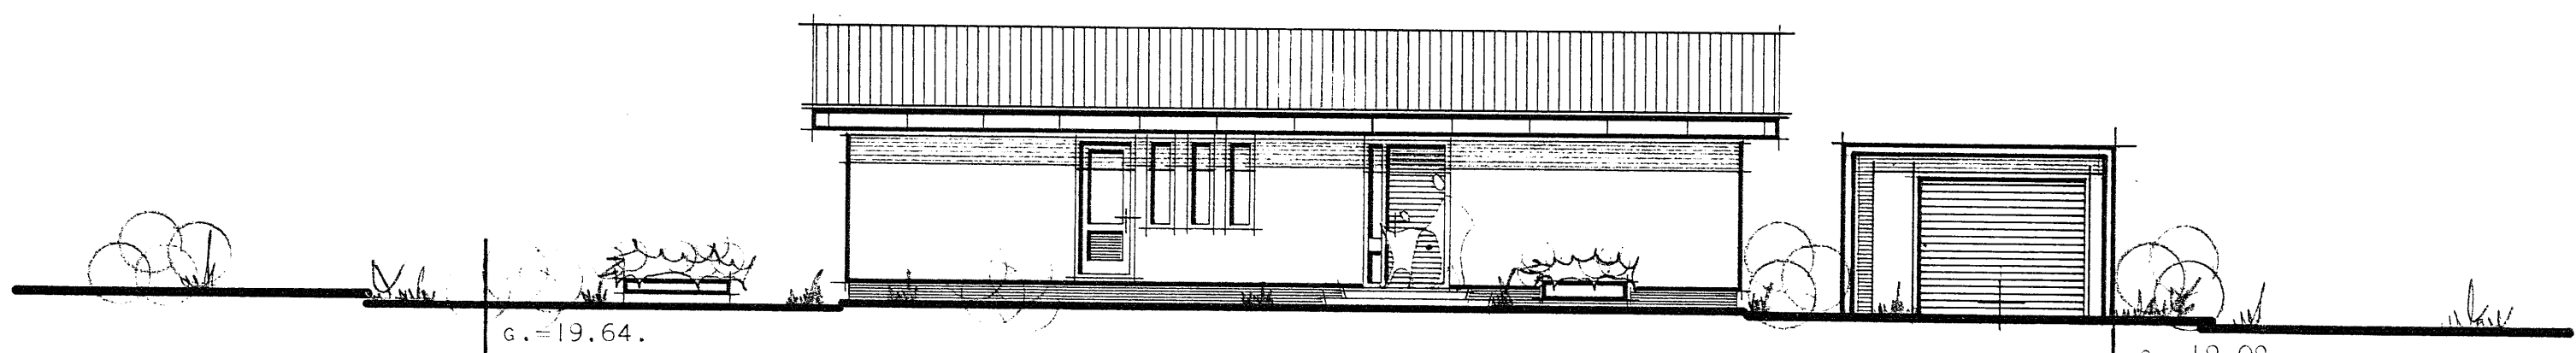

AUSTUR.

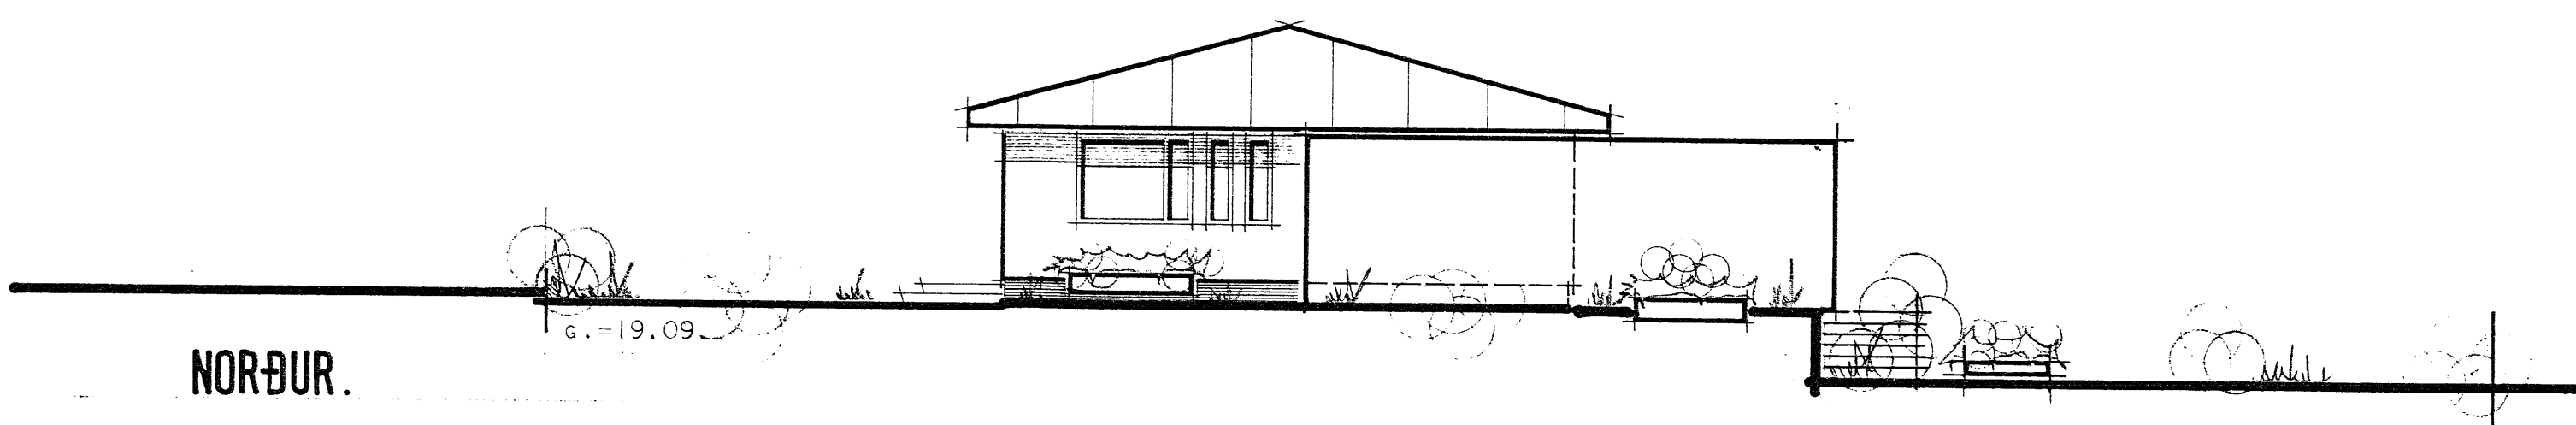

NORÐUR.

BRÚTTÓFLATARMÁL HÚSS.....	113 m ²
NETTÓFLATARMÁL HÚSS.....	100 m ²
BRÚTTÓRÚMMÁL HÚSS.....	395 m ³
BRÚTTÓFLATARMÁL BÍLGEYMSLU...	34 m ²
BRÚTTÓRÚMMÁL BÍLGEYMSLU.....	89 m ³
FLATARMÁL LÓÐAR.....	

HÚSNÆÐISMÁLASTOFNUN
RIKISINS
LAUGAVEGI 77 REYKJAVÍK
SÍMI 28500

VERKNR. **10701.** BLAÐNR. **1-1-02.**

HVAMMSTANGABRAUT 32. HVAMMSTANGA.

HÚSTEIKNING.
ÚTLITSMYNDIR.

HANNAÐ	E.P.H.	YFIRFARIB	U
REIKNAD		STAÐFERT	JULI 1976
TEIKNAD	E.P.H.	BREYTT	
KVARBI	1:100.		

Sanna b. v. Sanna b. v.