
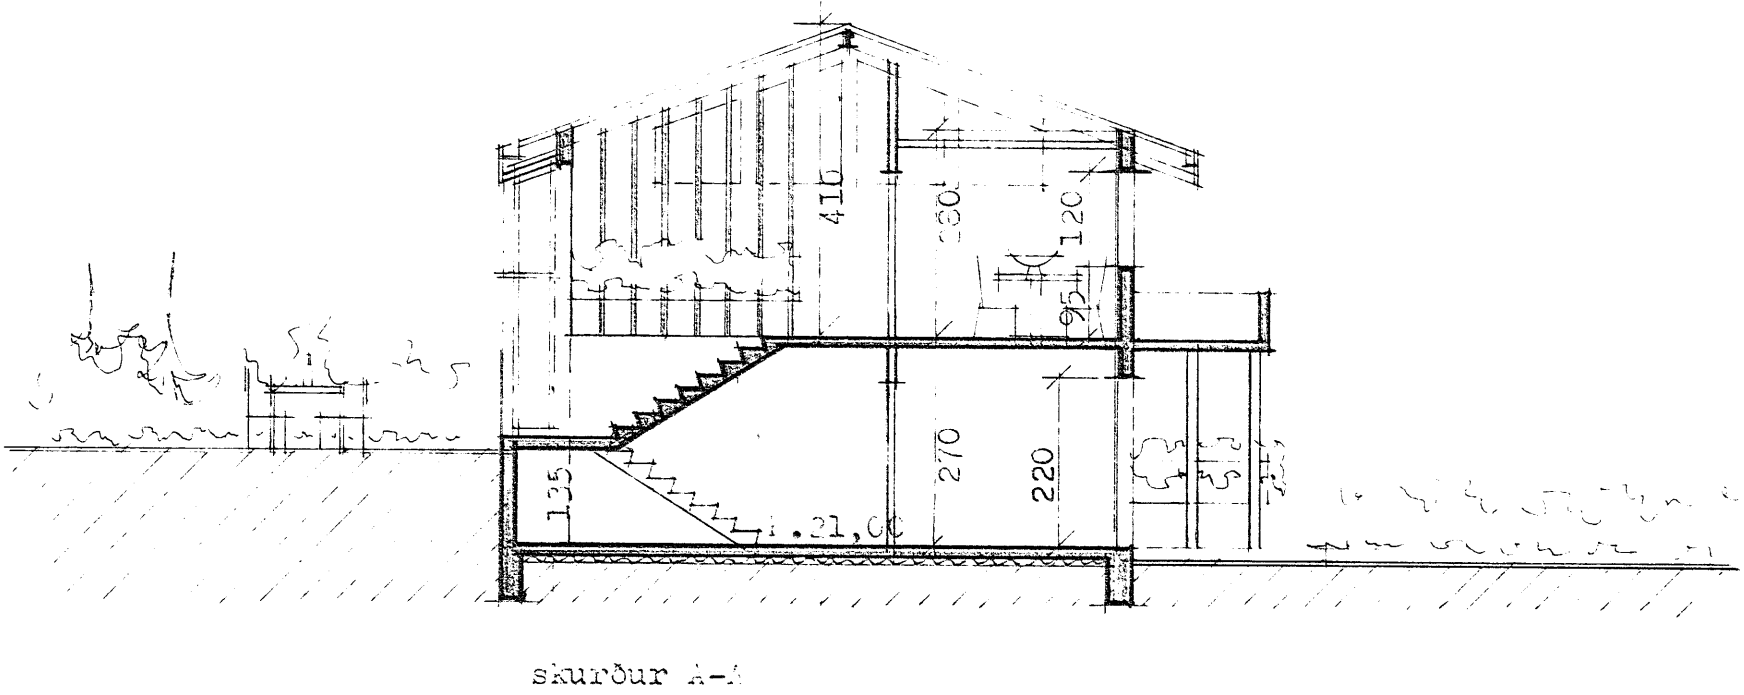


Samþ. í byggingaræðing
20/6 1980
fl.
Ólafur Jakobsson.

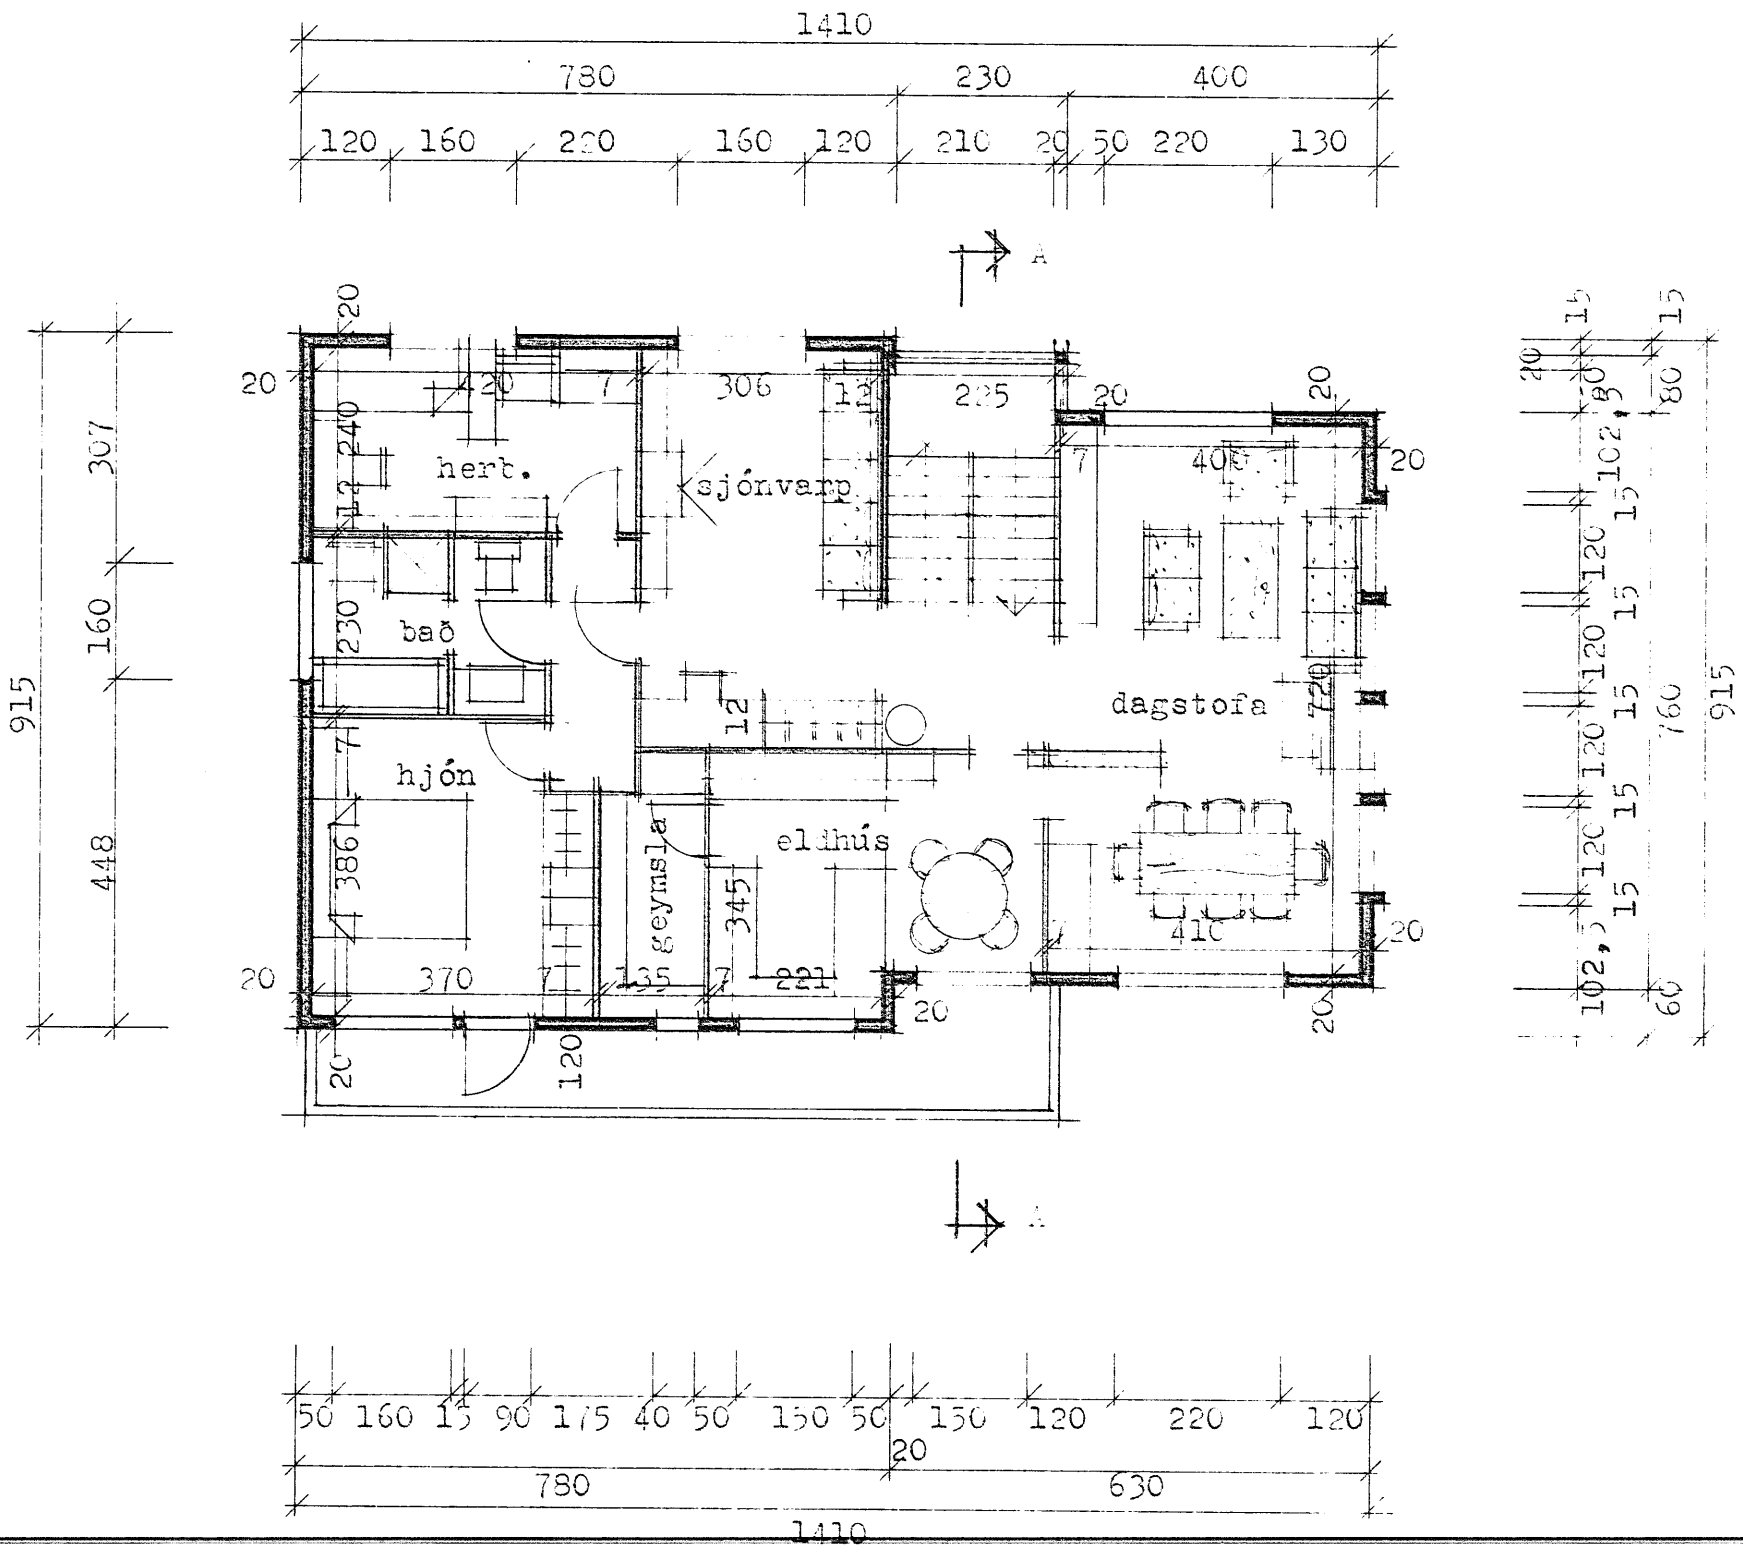

grunnmynd efri hæðar

SKANNAÐ

ES TEIKNISTOFN BORGARTÚNI 25 RÚK 5.33930
EDUARD EDDMUNDSSON SIGURDUR KJARTANSSON
DAGS. 12.6.1980
BREVTT.
Eduard Eddmundsson