


Samþykkt í Byggingarnefnd


26/3 1981

BYGGINGARFULLTRÚNN
HVAMMSTANGA


Ólafur Jónsson

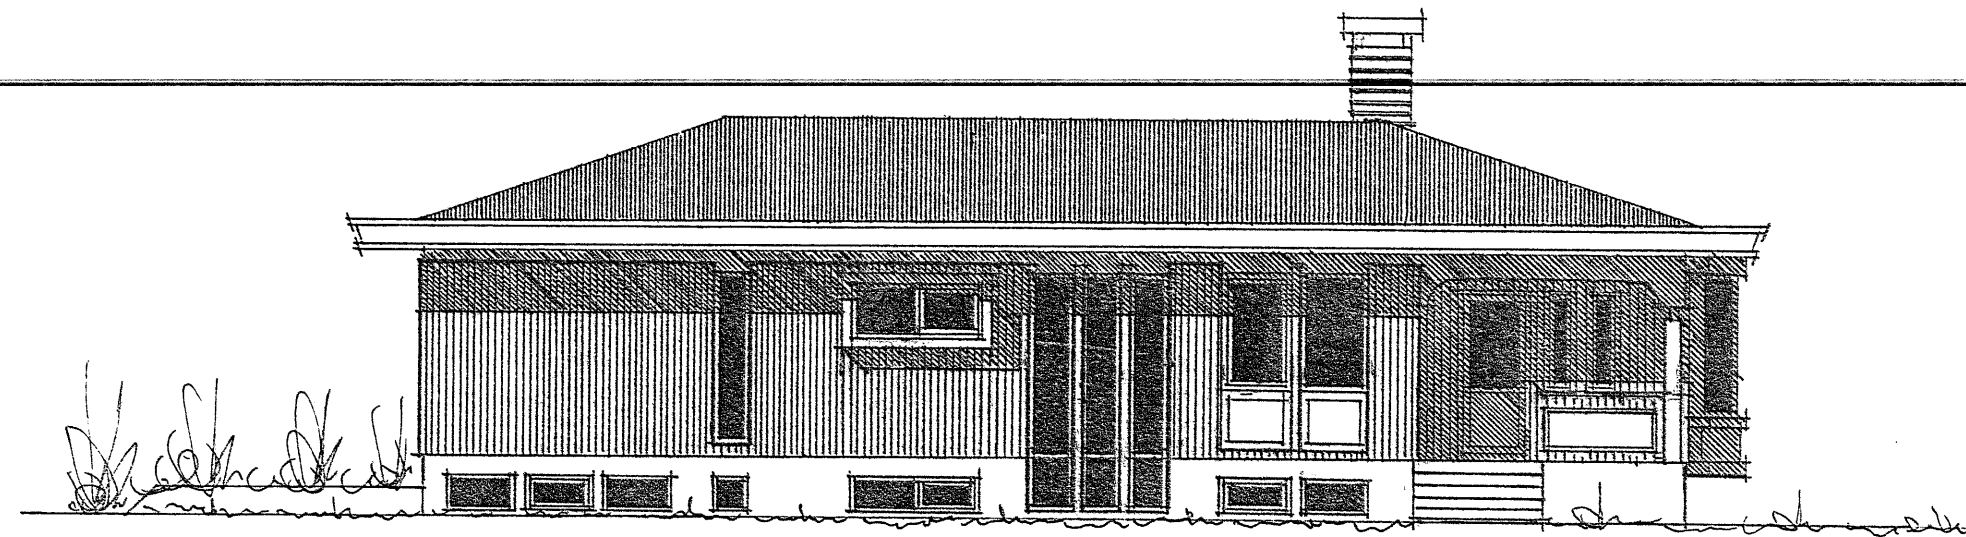


AUSTUR

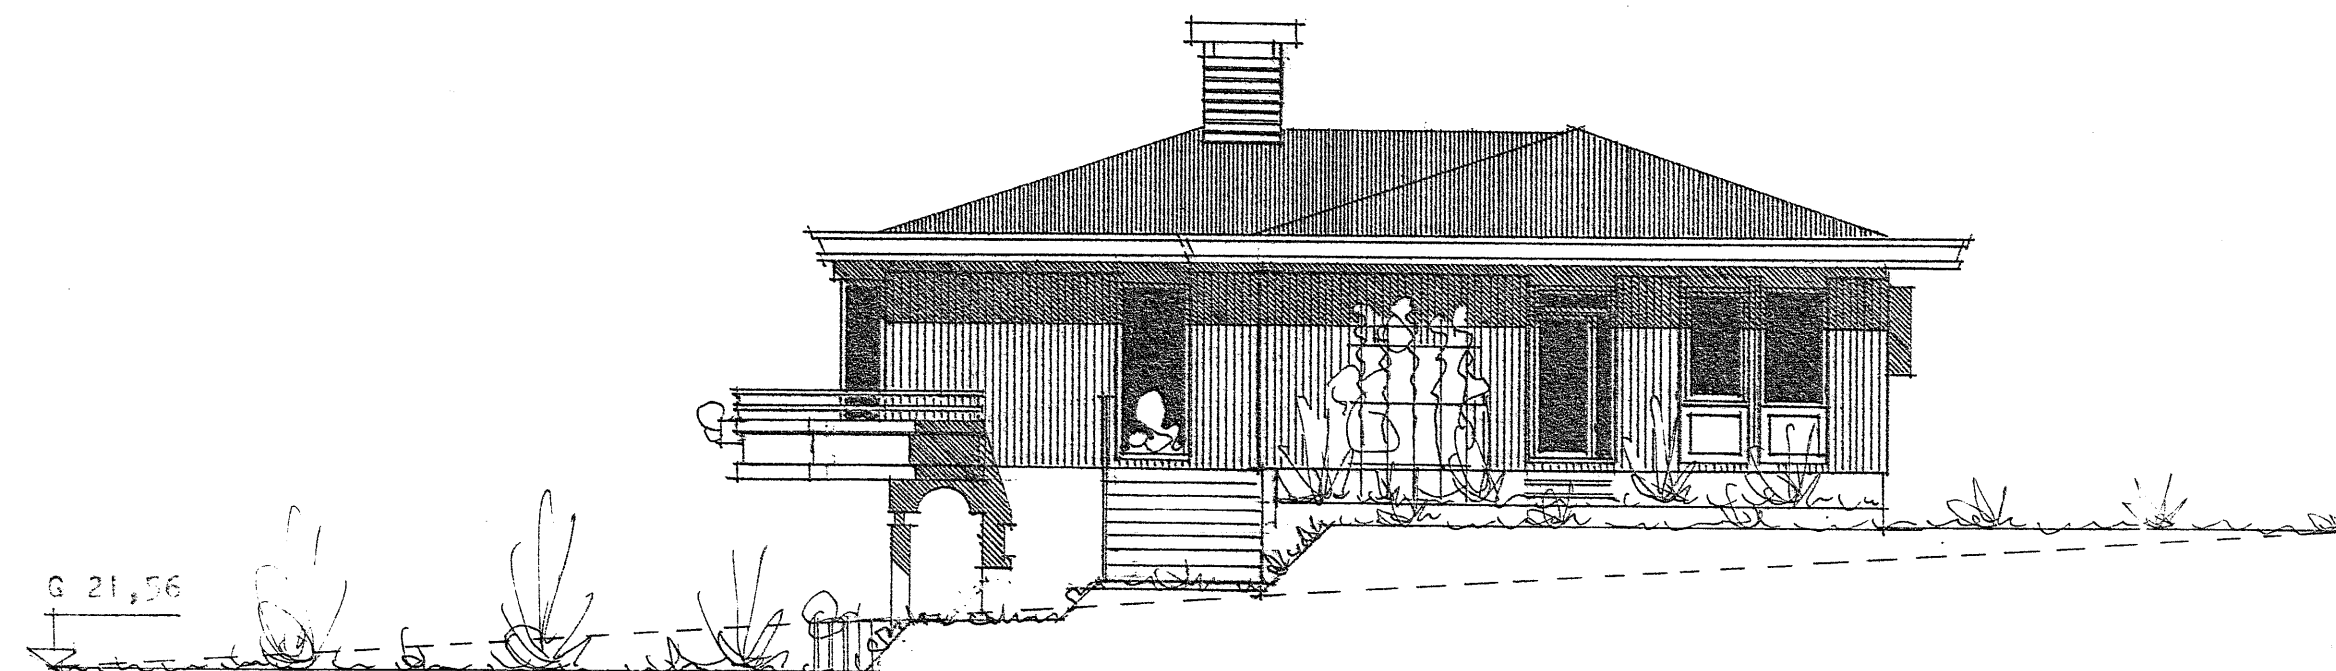

SÚÐUR

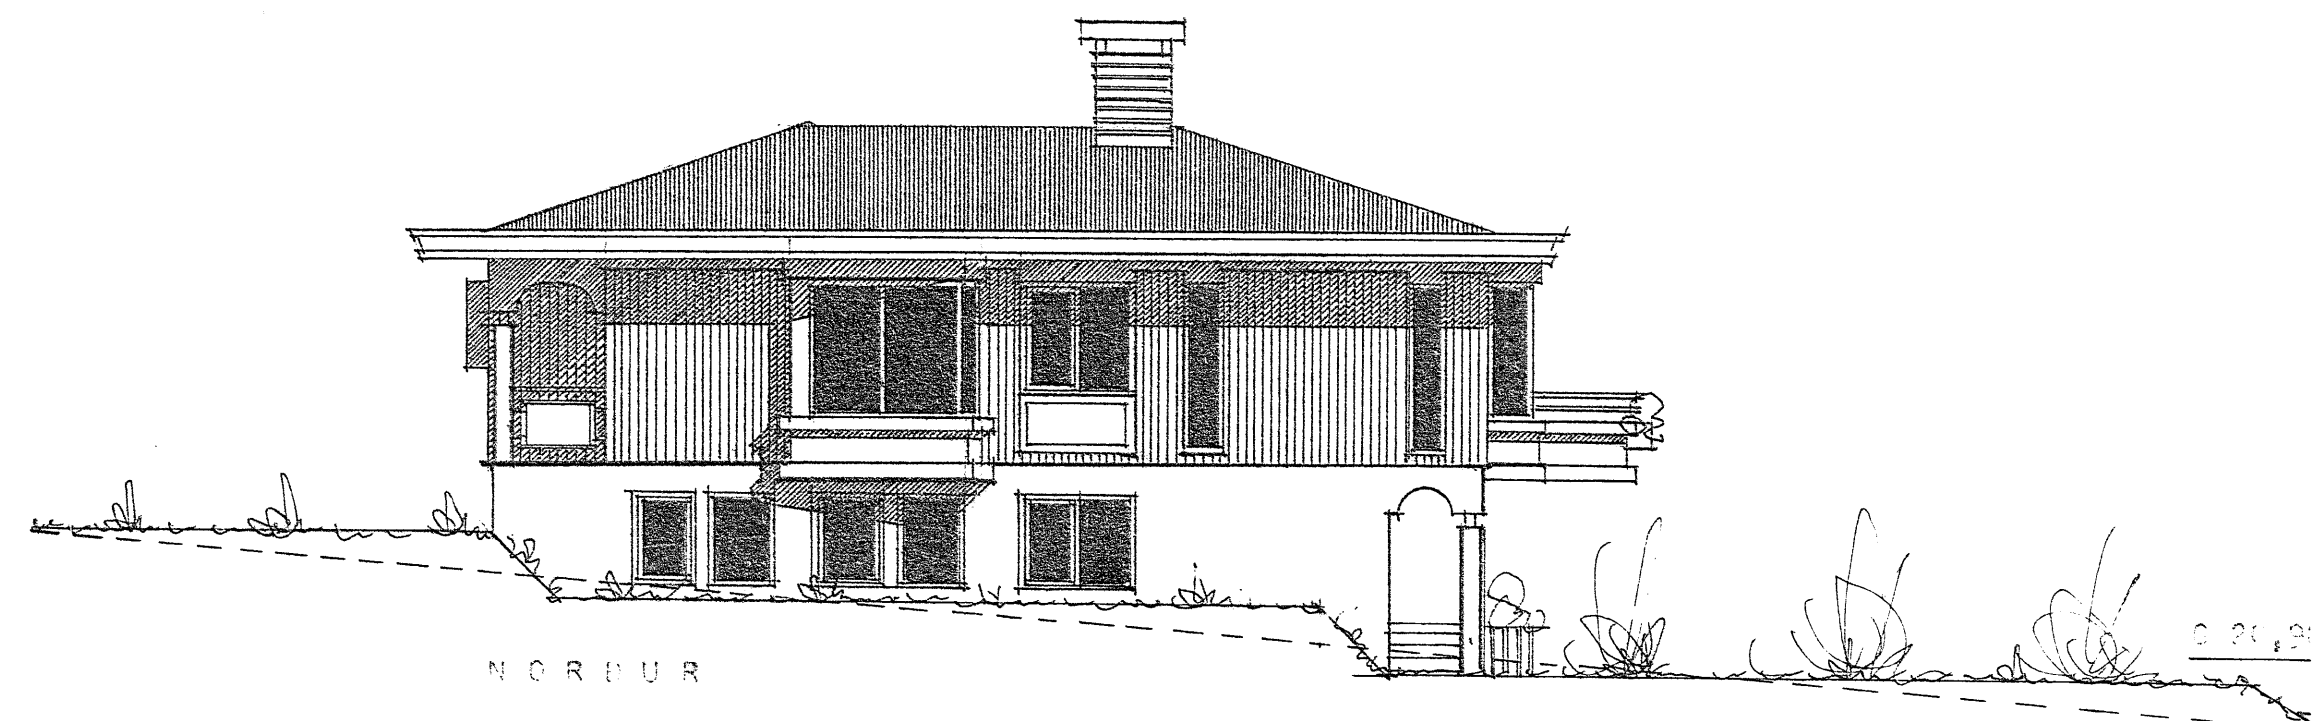

NORÐUR

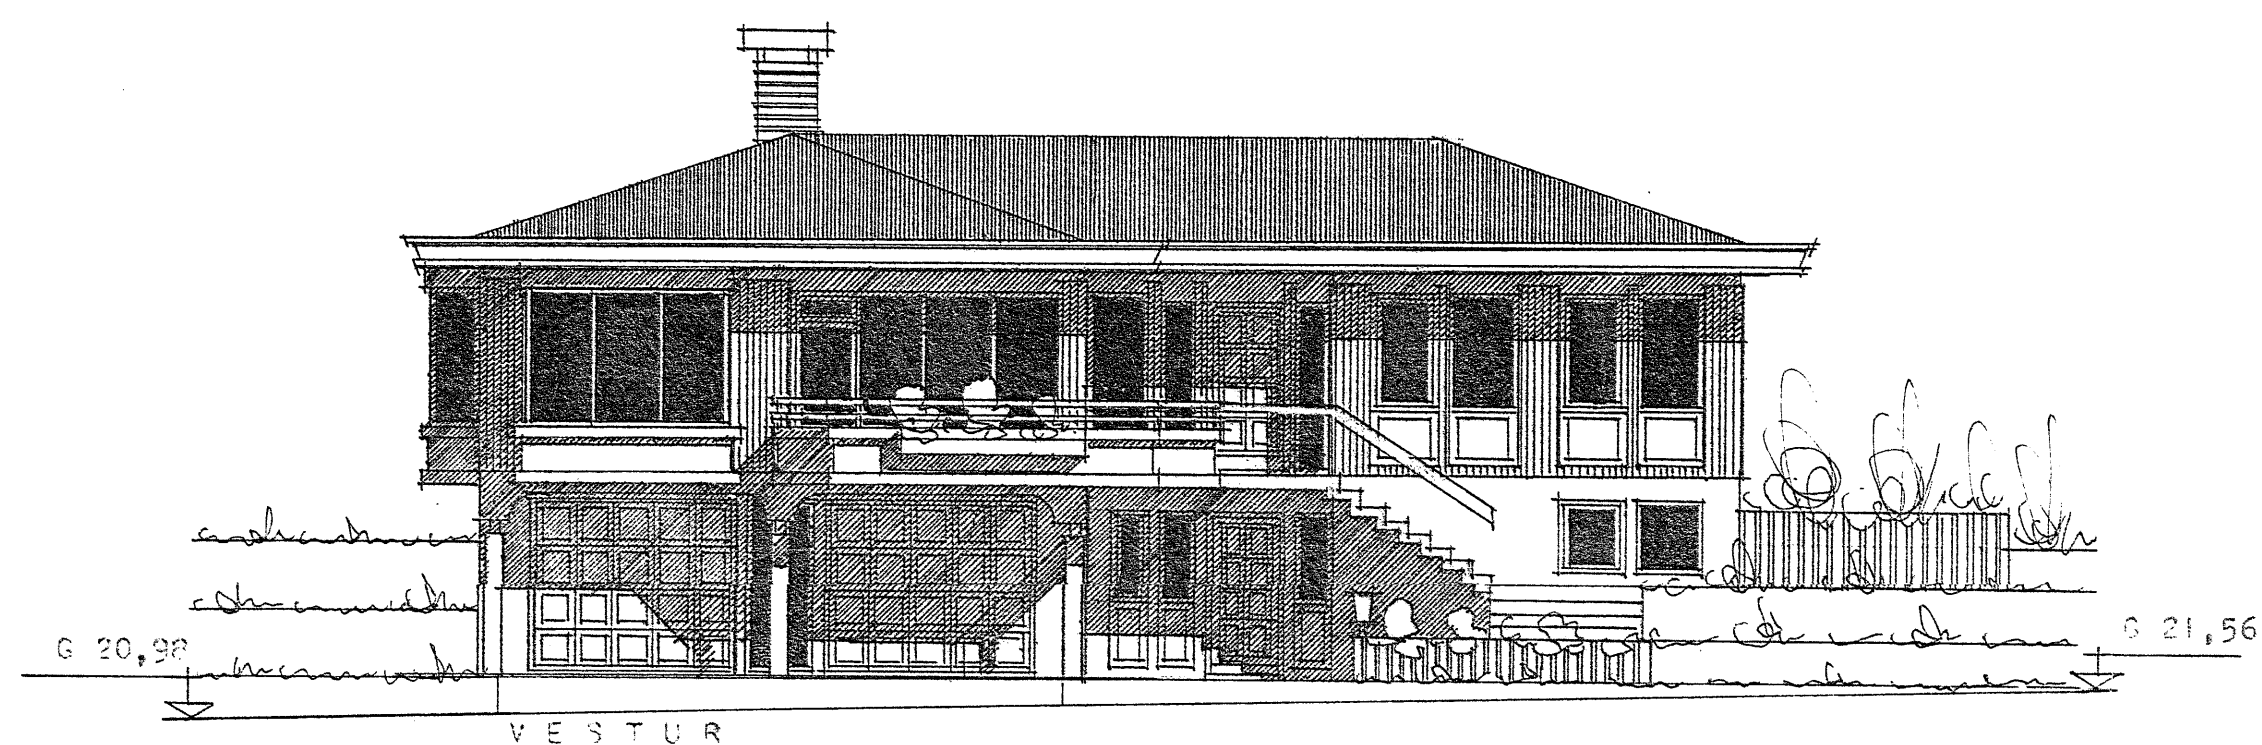

VESTUR

REYKJAVÍK 1. FEBRÚAR 1981
Gastan Þorsteinsson