


Sampyllet i byggingarminni

18. maí 1984

BYGGINGARFULLTRÚINN
HVAMMSTANGA

Ólafur Jakobsson

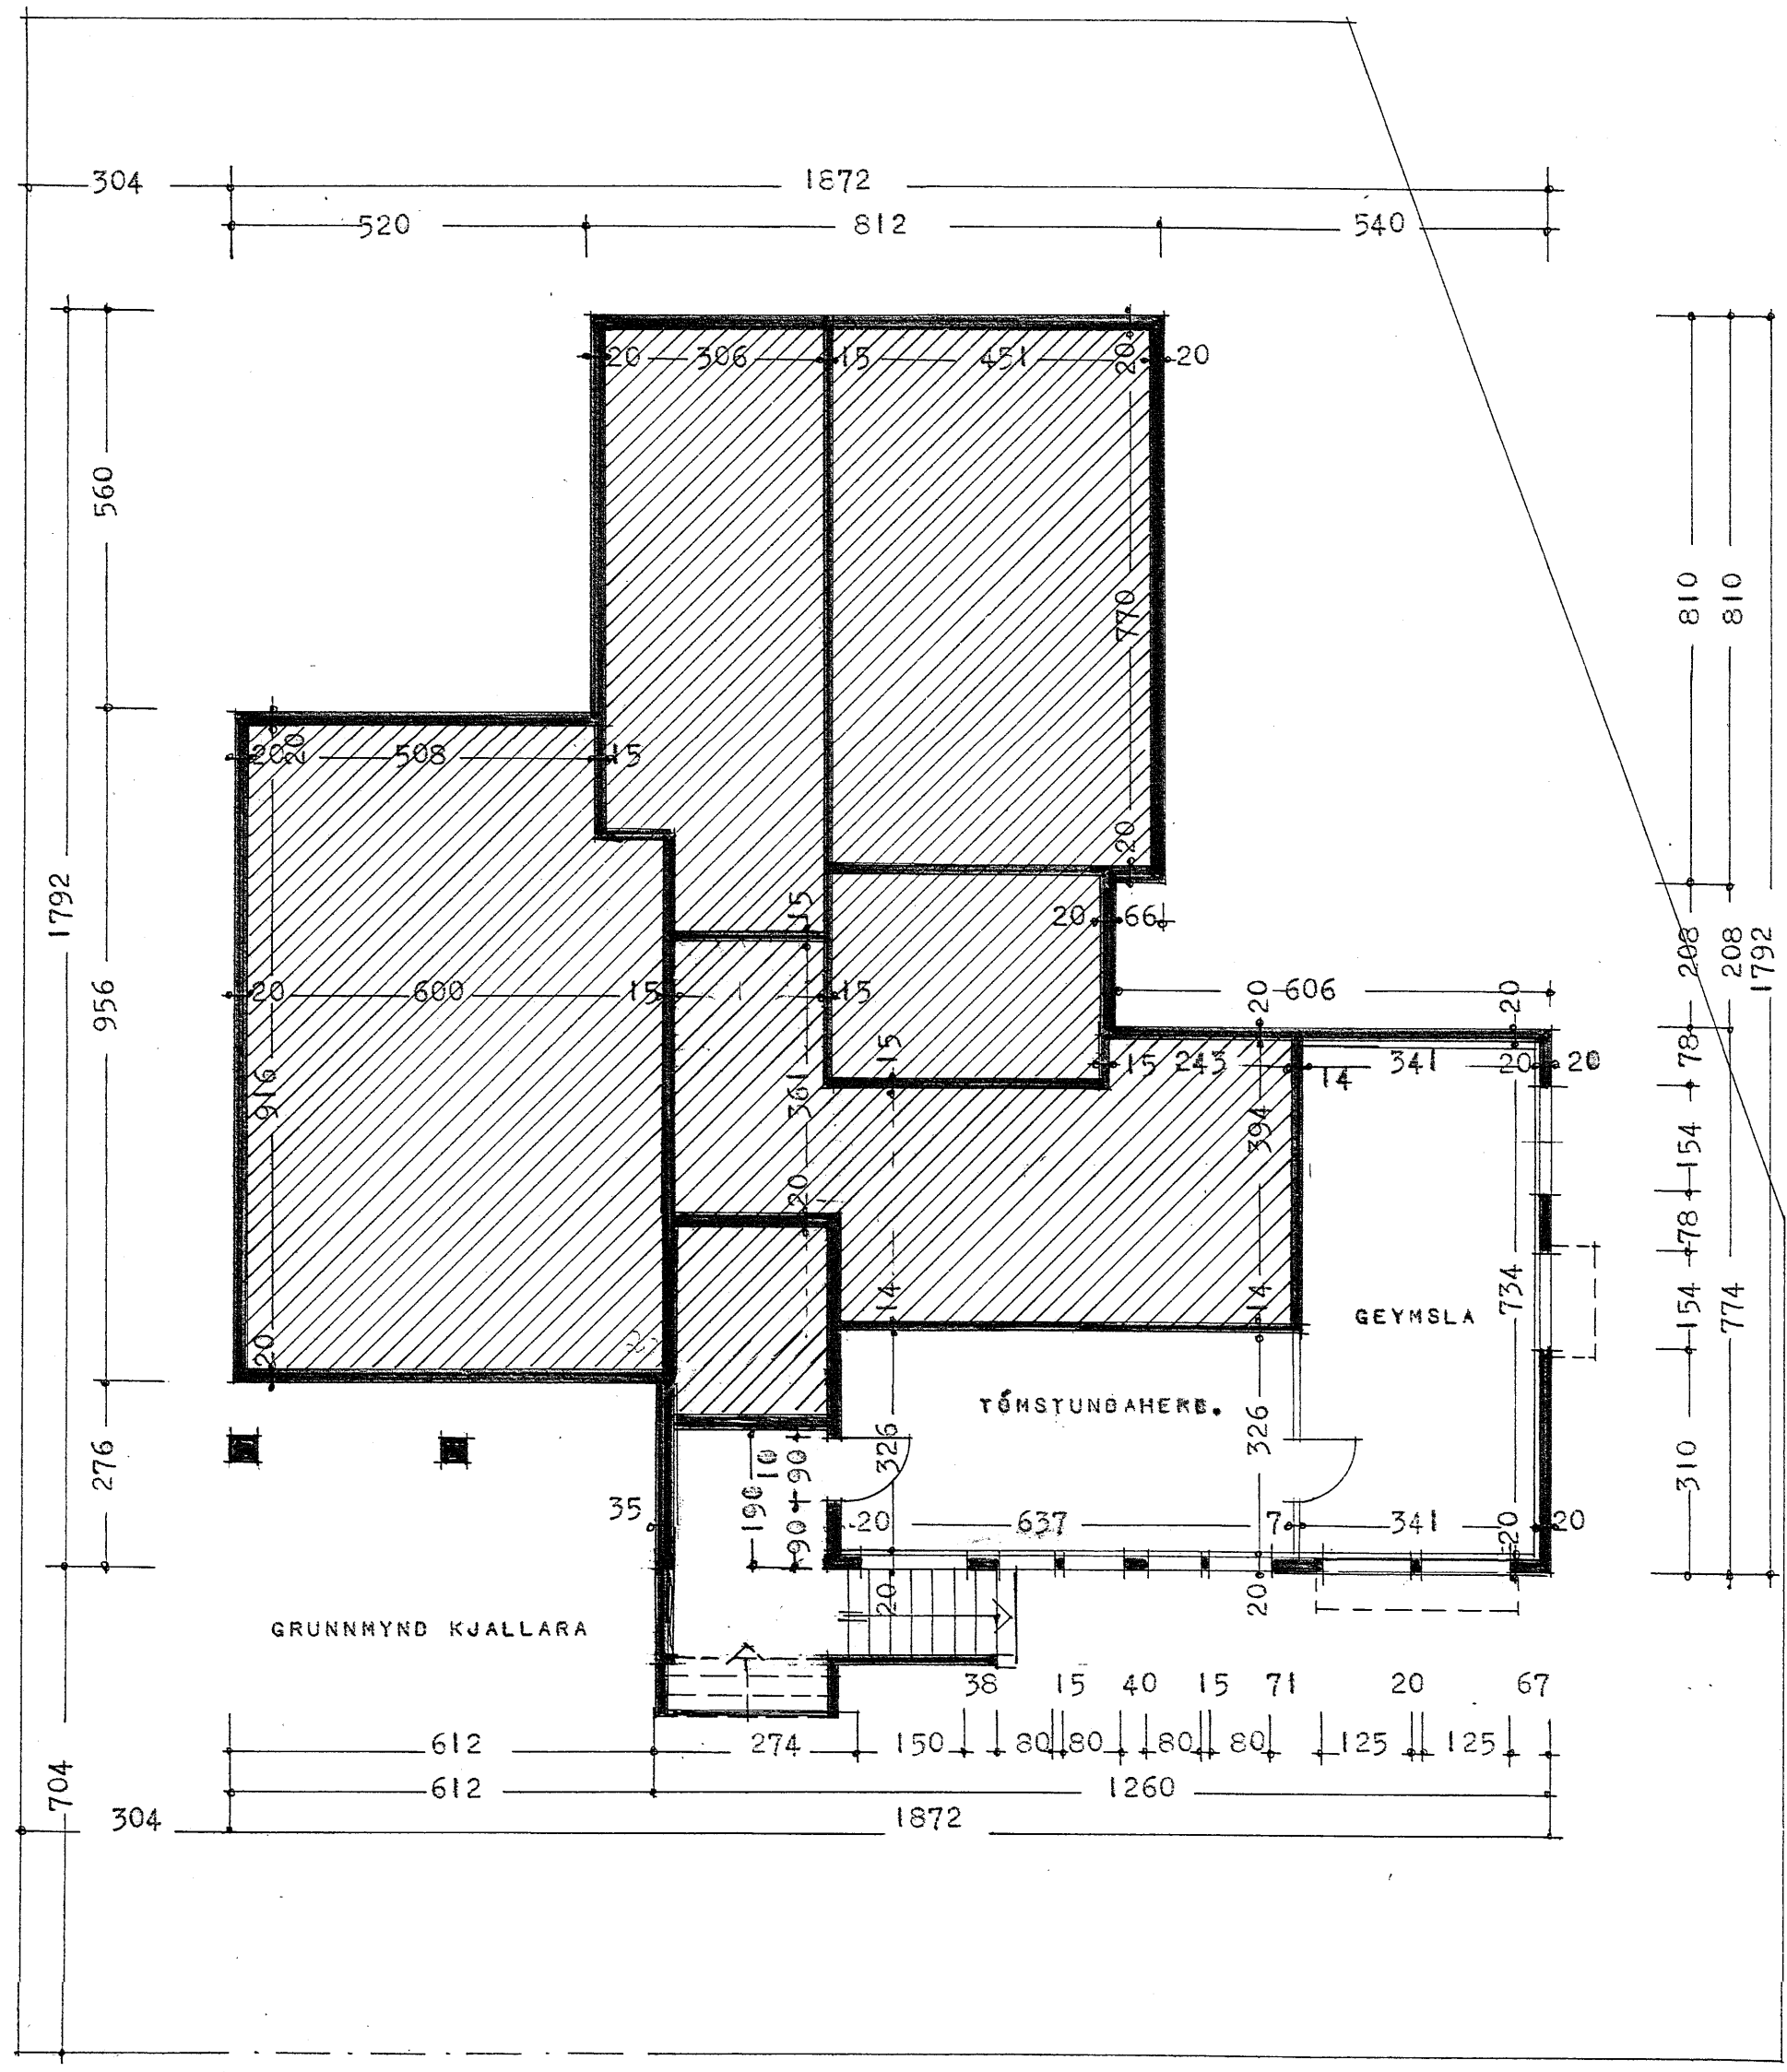

BREYTT 1 APRÍL 1984
Ólafur Jakobsson

REYKJAVÍK 1 JÚNÍ 1983
Ólafur Jakobsson