



GRUNNMYND EFRI HÆÐAR-MÁLSETT

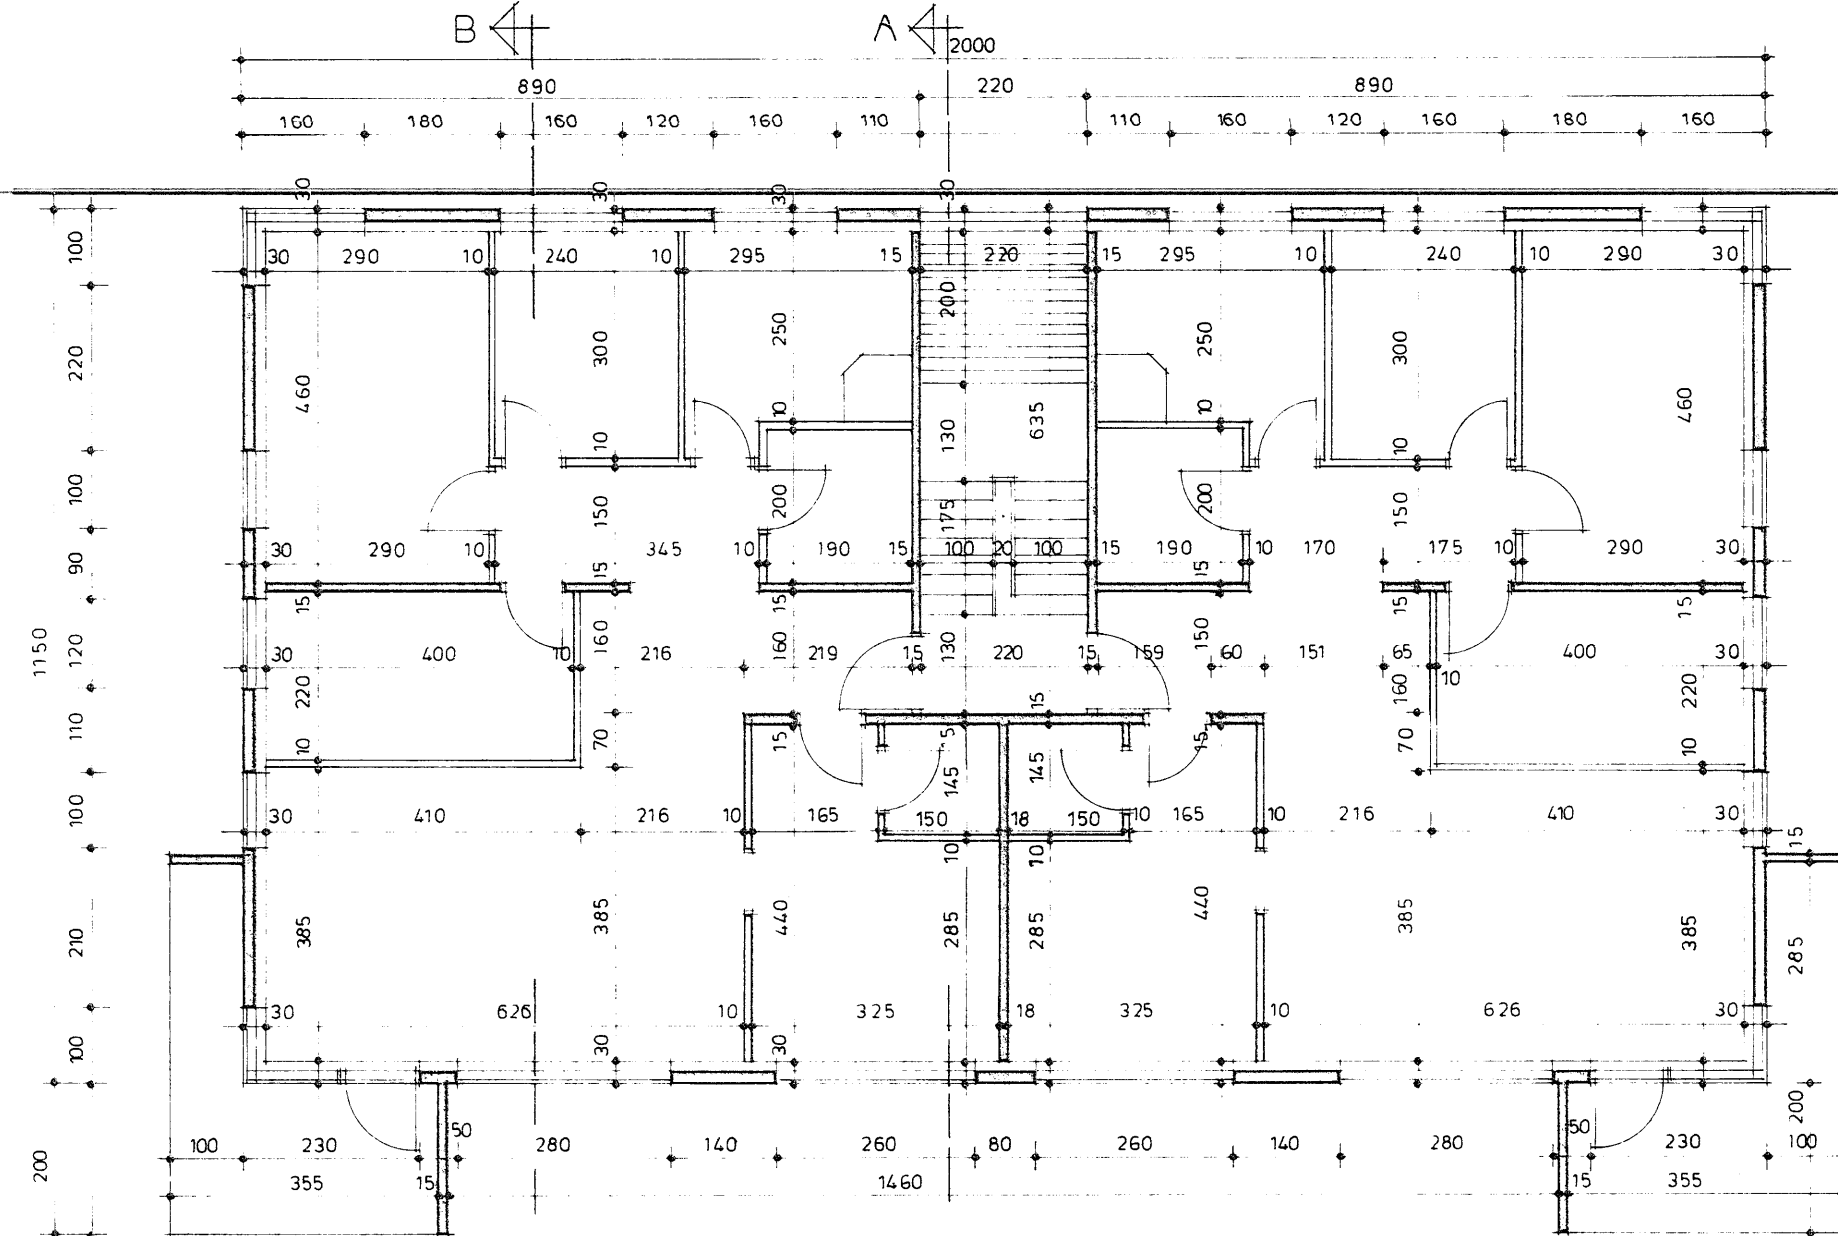

GRUNNMYND EFRI HÆÐAR - INNRETTUÐ

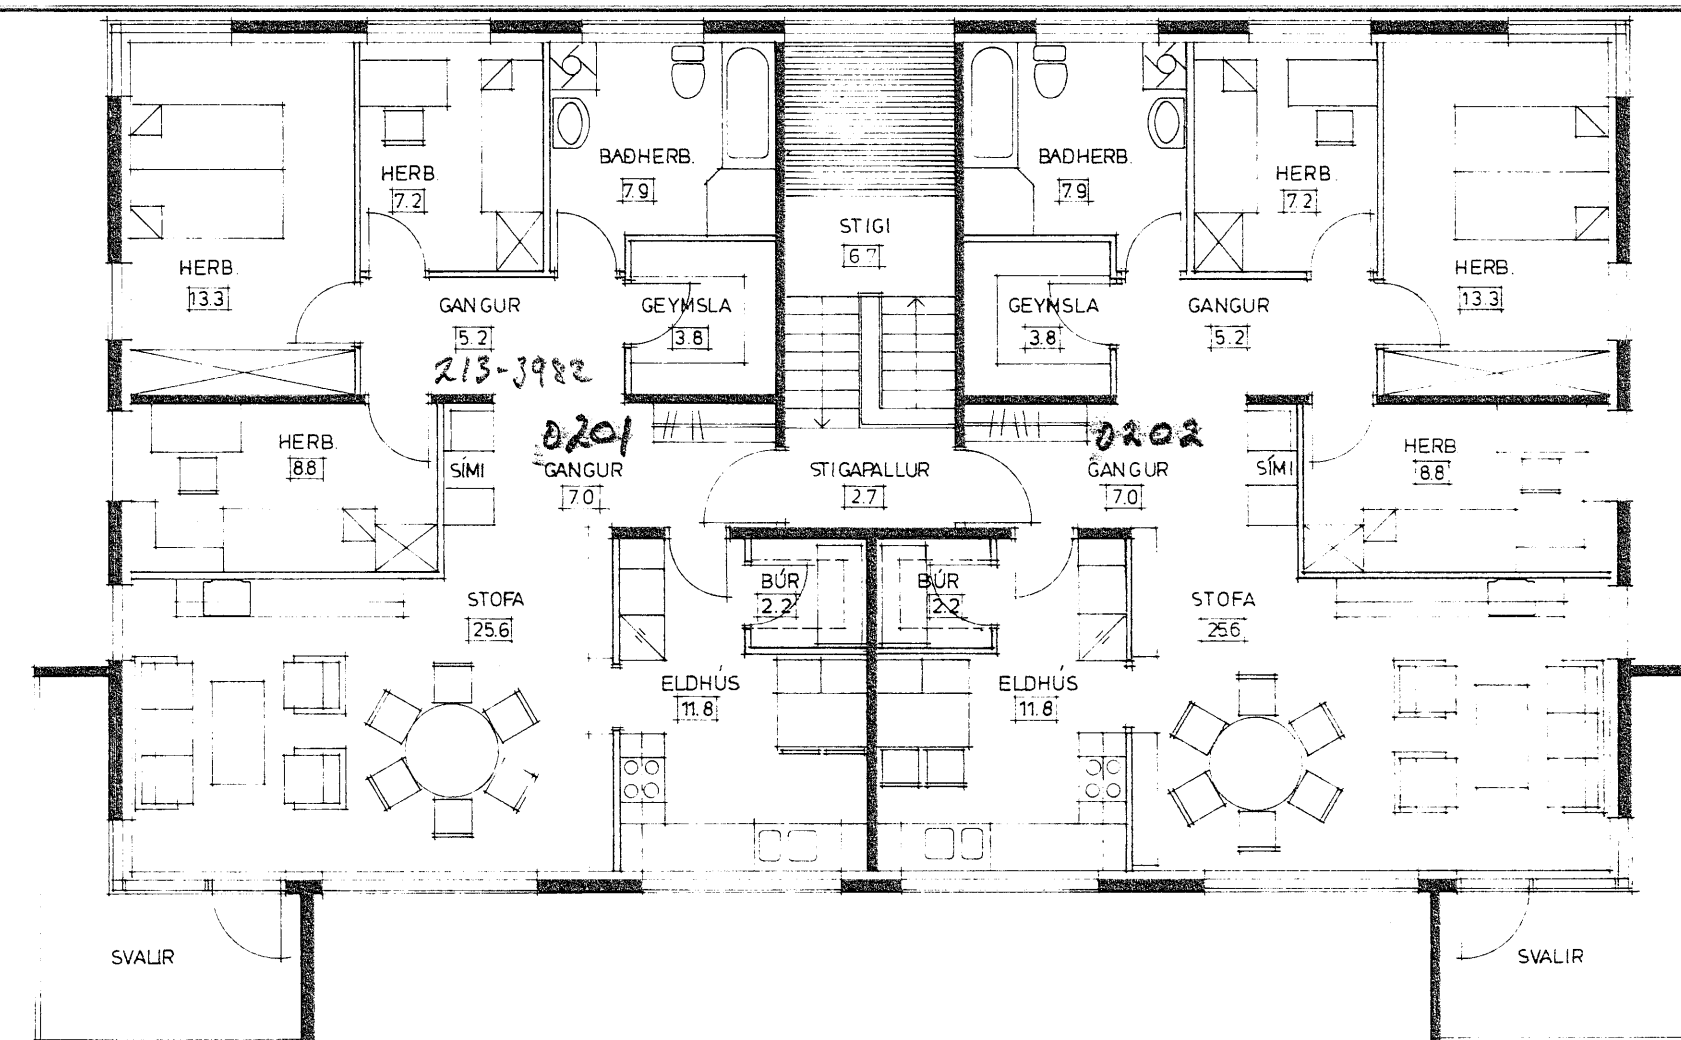


Saup. & Byggingasnefub

9 JAN 1989
BYGGINGARFULLTRÚINN
HVAMMSTANGA


NETTÓSTÆÐIR
SKV. INNRETTINGU SEM SÝND ER:

N.H.T.V.	87.5 M ²
N.H.T.H.	88.0 M ²
E.H.T.V.	92.8 M ²
E.H.T.H.	93.2 M ²

GRUNNMYND NEDRI HÆÐAR - MÁLSETT

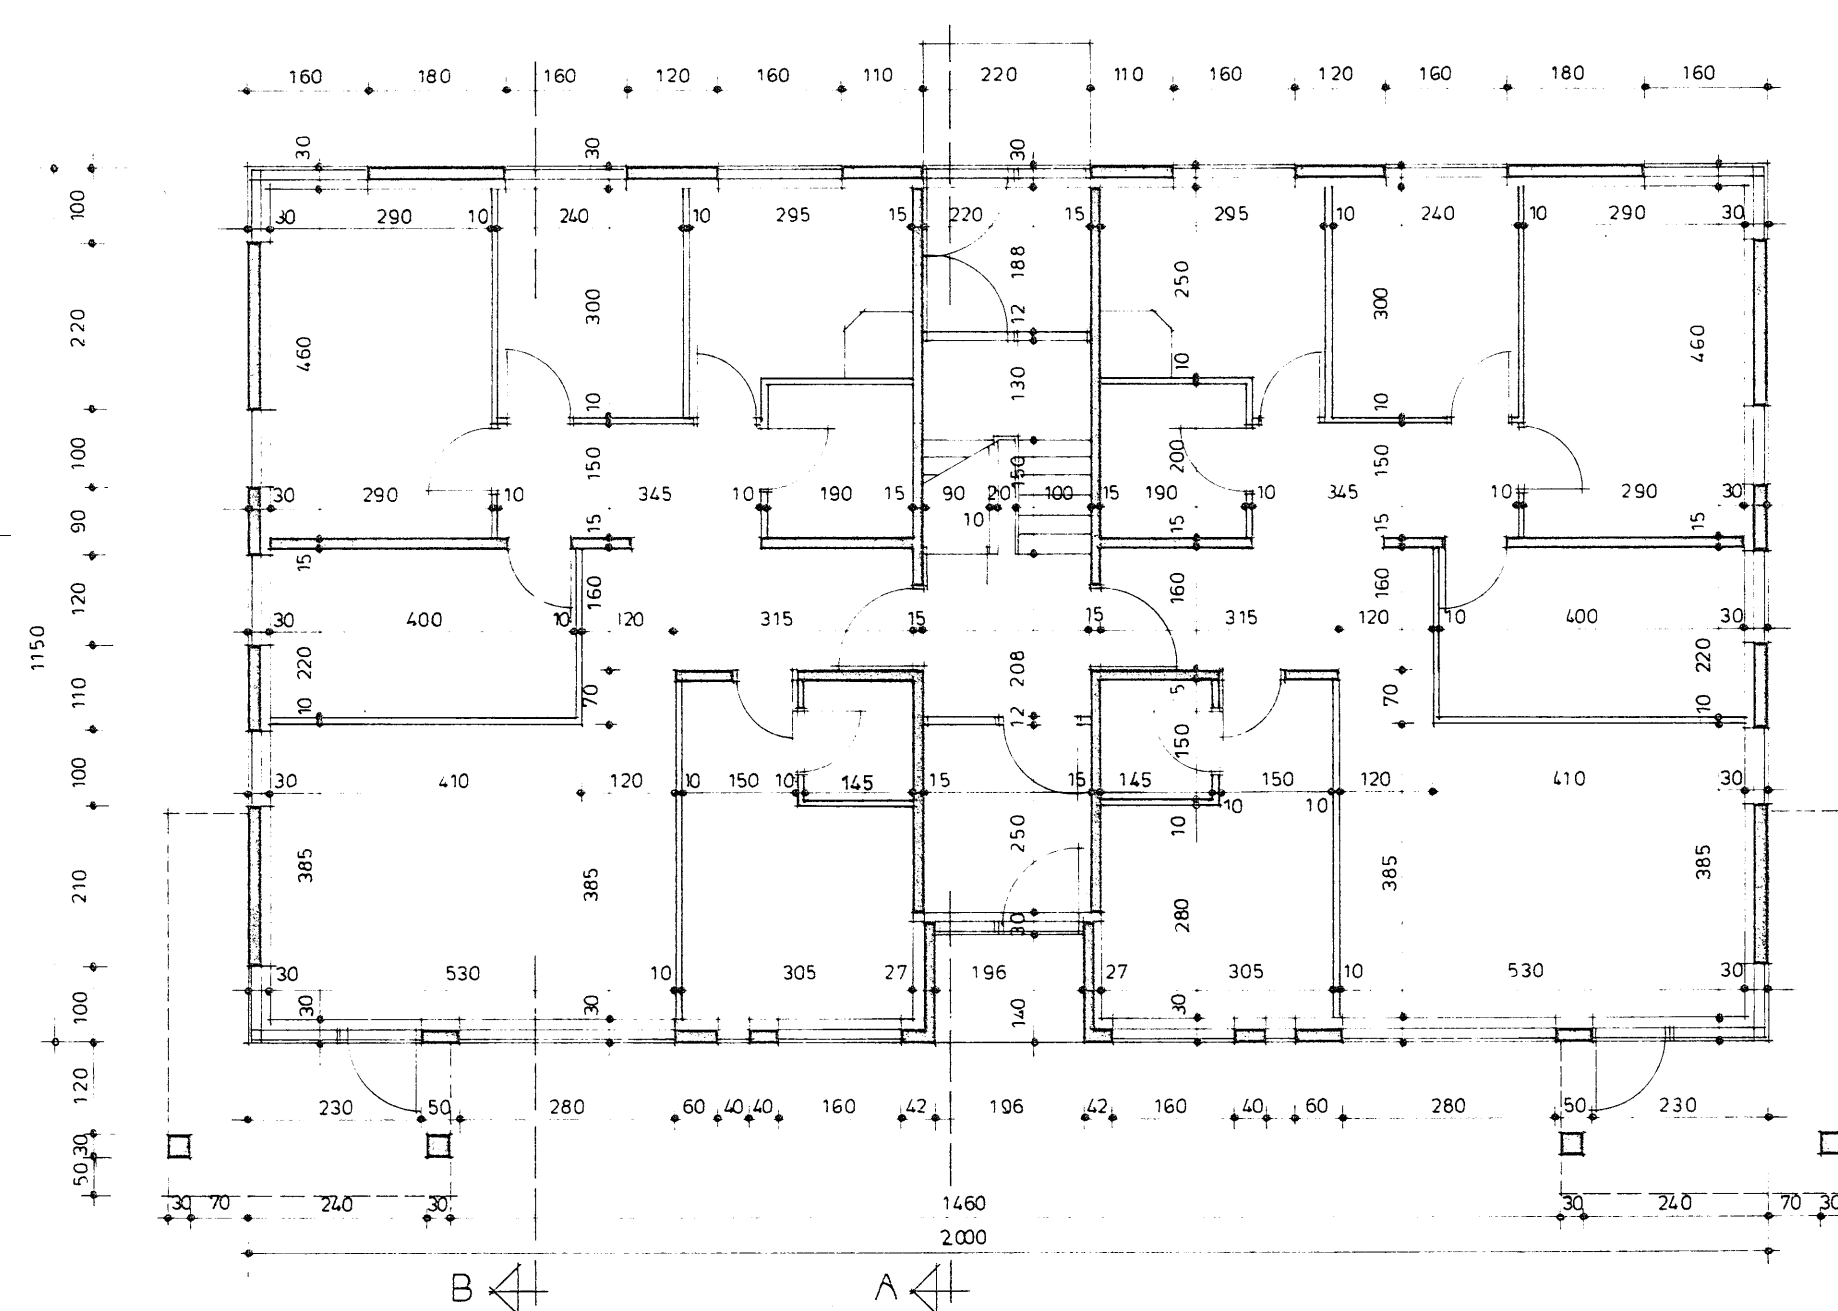

GRUNNMYND NEDRI HÆÐAR - INNRETTUÐ

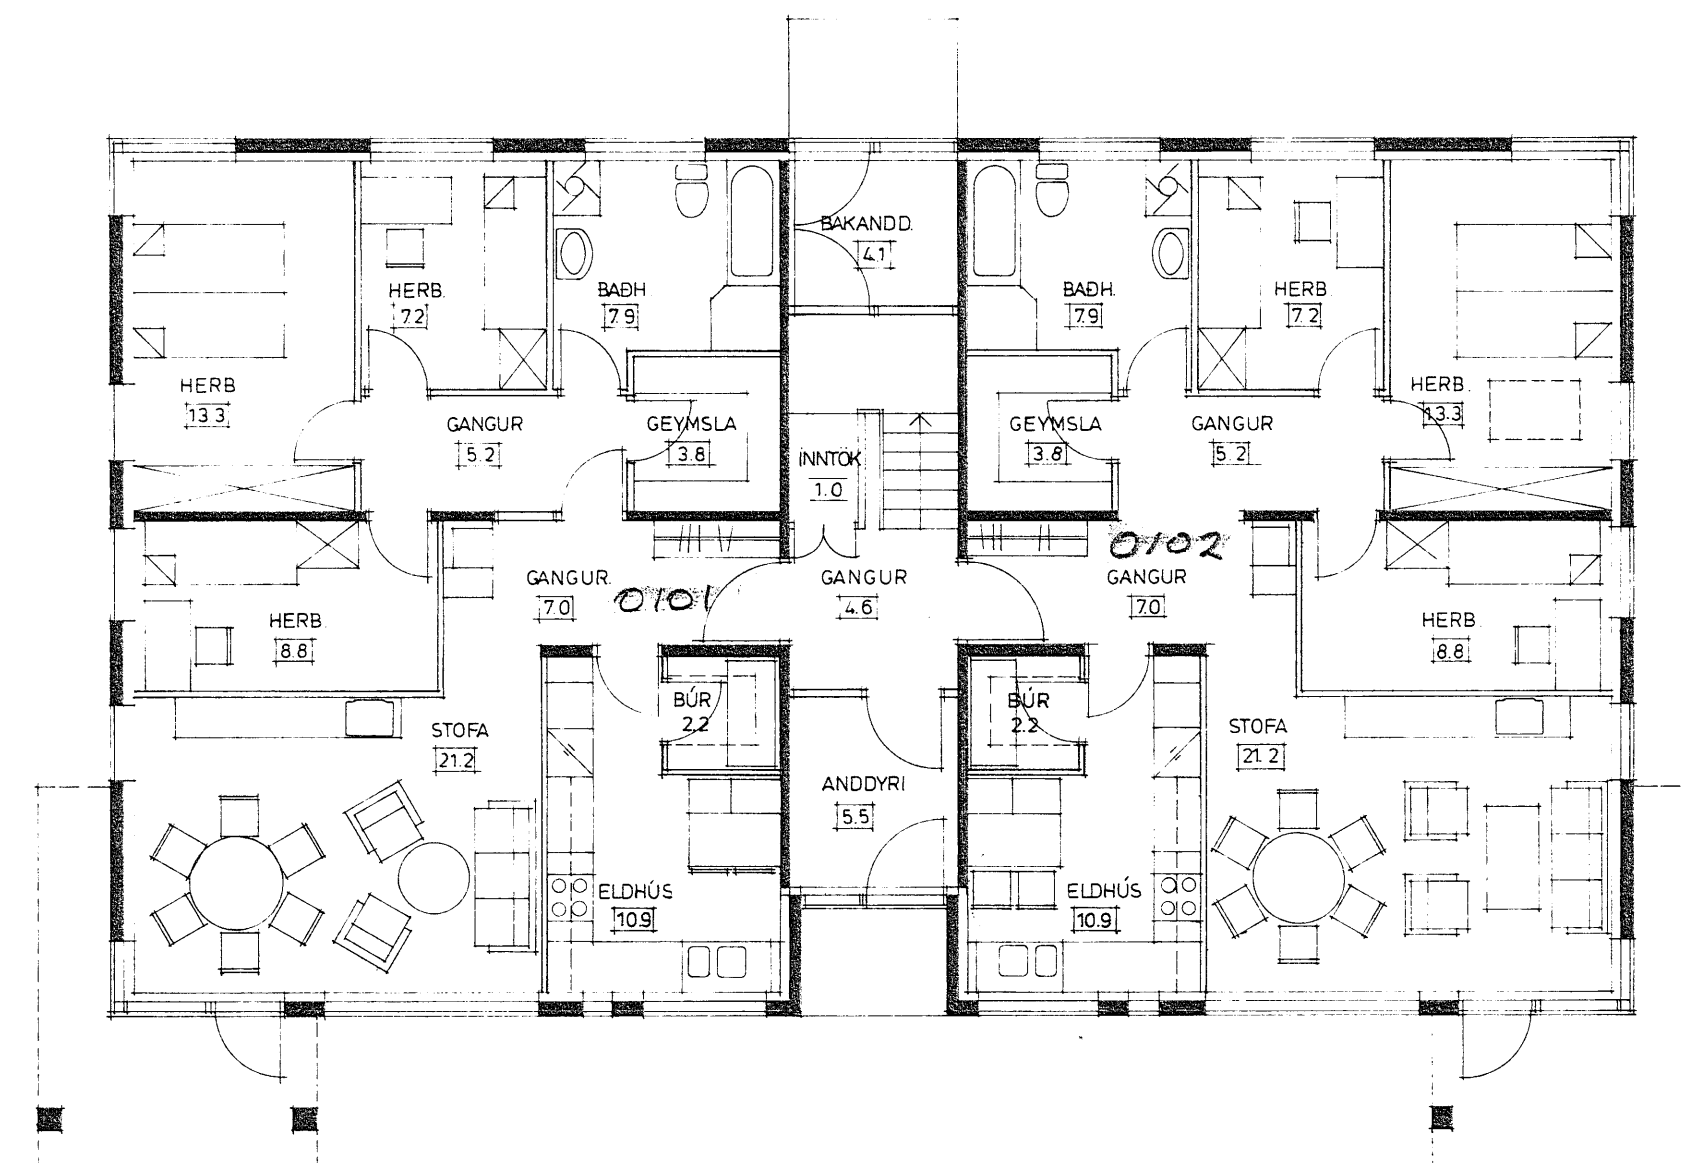

BRÚTTÓSTÆÐIR:

N.H.T.V.	101.5 M ²
N.H.T.H.	101.5 M ²
E.H.T.V.	106.8 M ²
E.H.T.H.	106.8 M ²
SAMNOT	29.4 M ²
HÚS	44.6 M ²
HÚS	166.4 M ³

HVAMMSTANGABRAUT 41
HVAMMSTANGA
ADALUPPDRAÐTÚR 2

GRUNNMYNDR 1:100
SAMBYLISHÚS S 5211-1

ARNI RAGNARSSON ARKITEKT FAÍ
ADALGÖTU 14 550 SAUBÁRKROKI S 95 5121
DAGS 11.88 MAPPA 50 BLAD 11-11 HÖNN./TEIKN. AR L.A.