




Samþ. í byggingaræfing
9. JAN 1988
BYGGINGARFULLTRÚINN
HVAMMSTANGA
Ólafur Jónsson

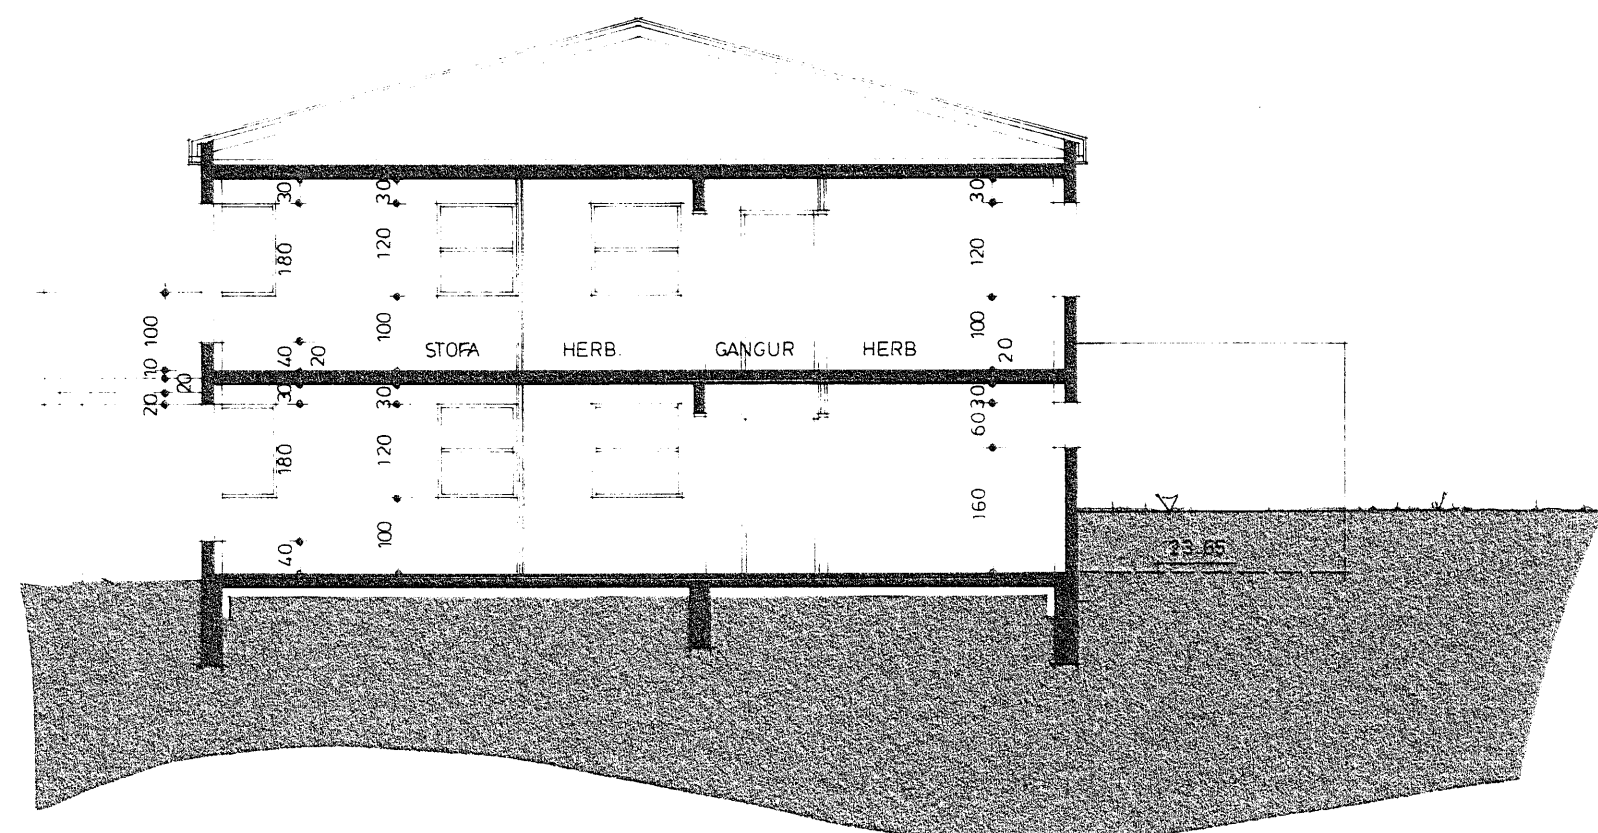


SNEIÐING B-B

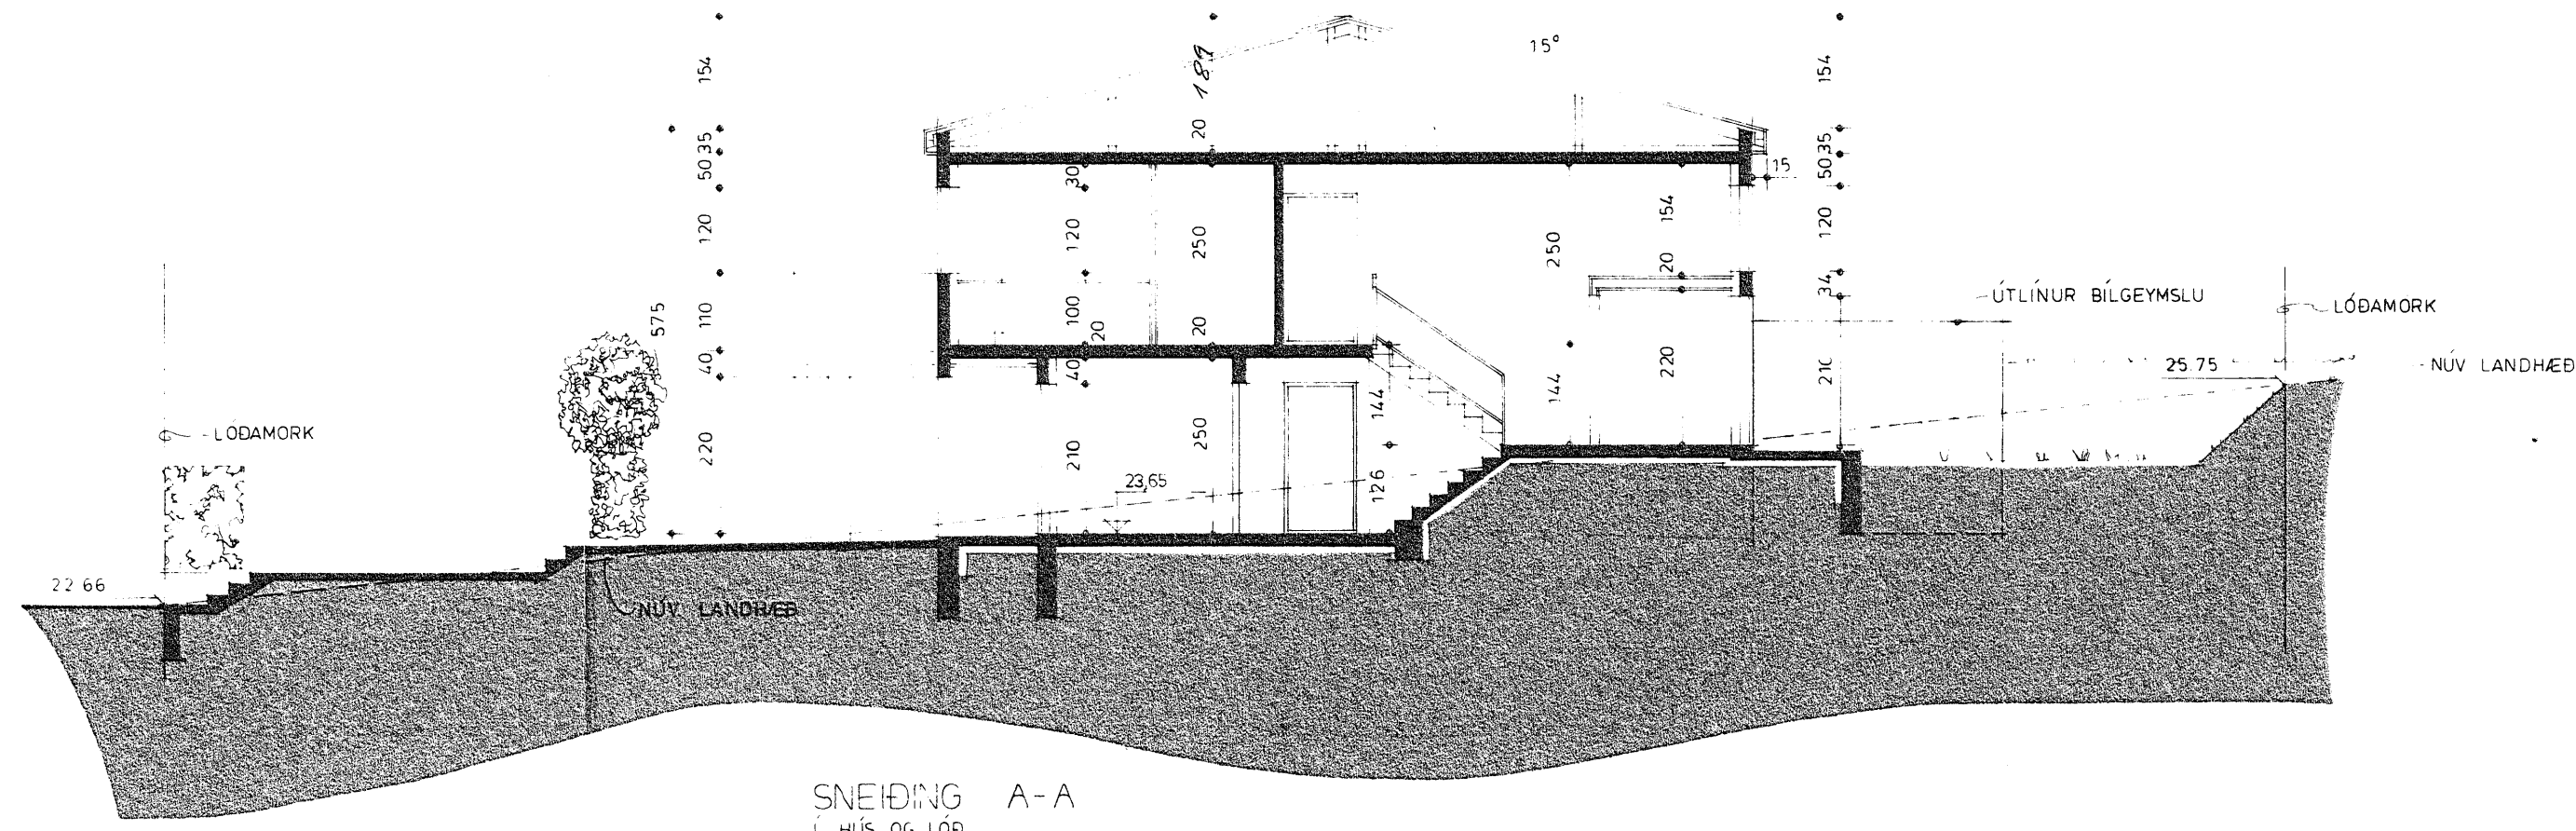

SNEIÐING A-A
Í HÚS OG LÖÐ

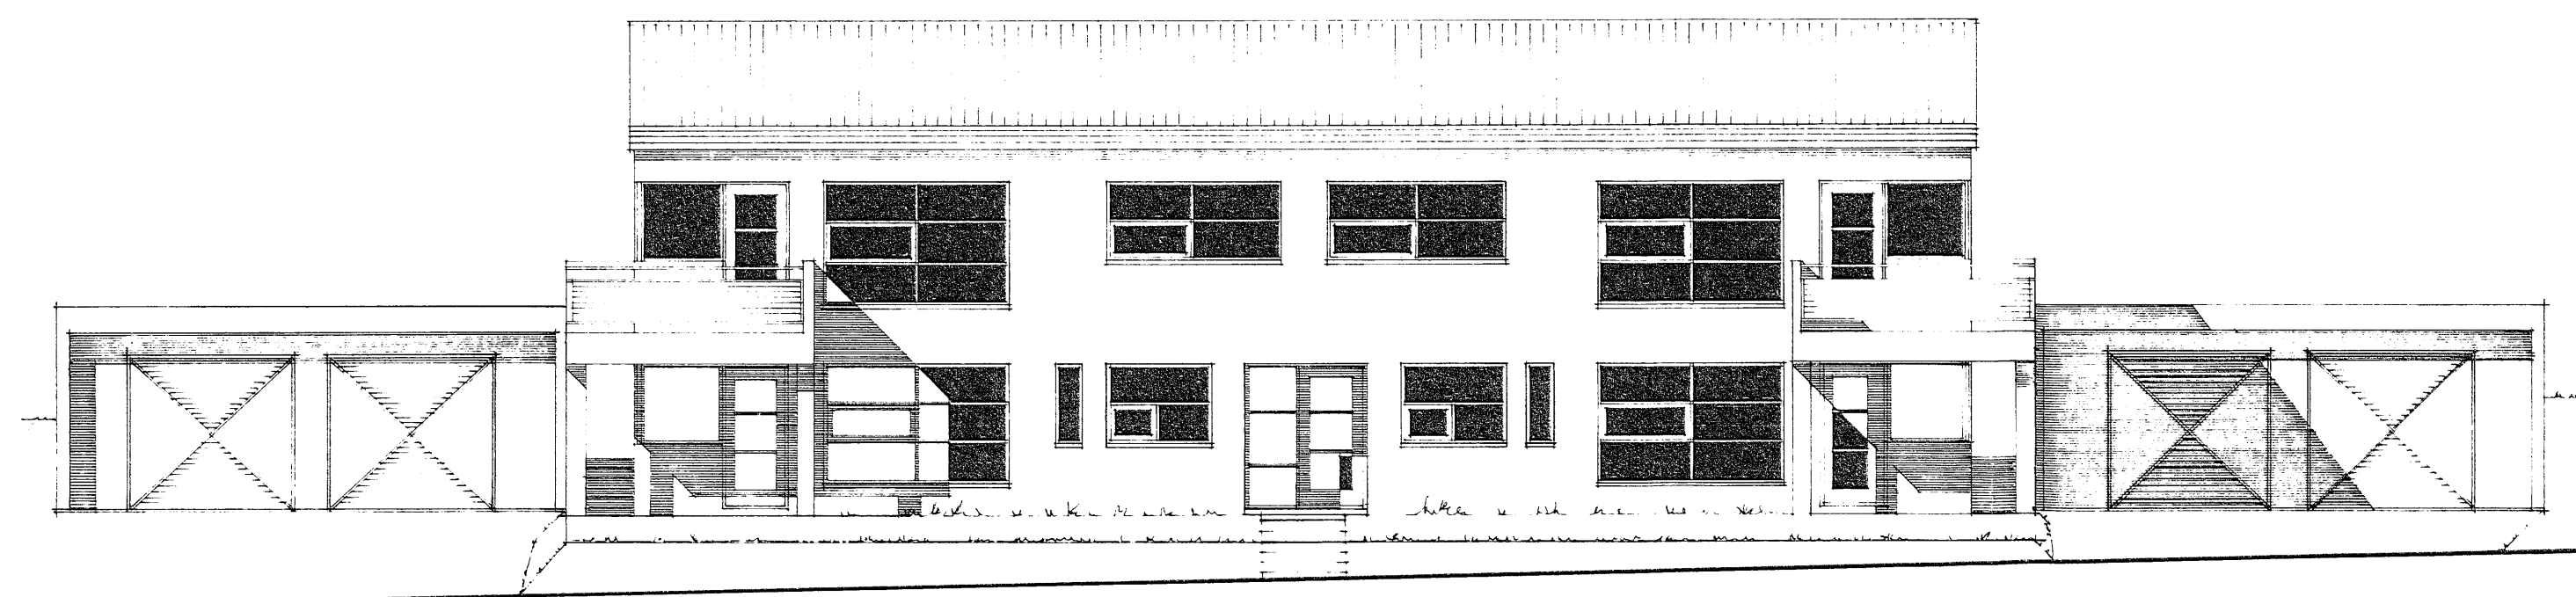

ÚTLIT AÐ HVAMMSTANGABRAUT
MÉD TVÖFOLDUM BÍLGEYMSLUM VÍÐ
LÖÐAMÖRK AÐ NORDAN OG SUNNAN

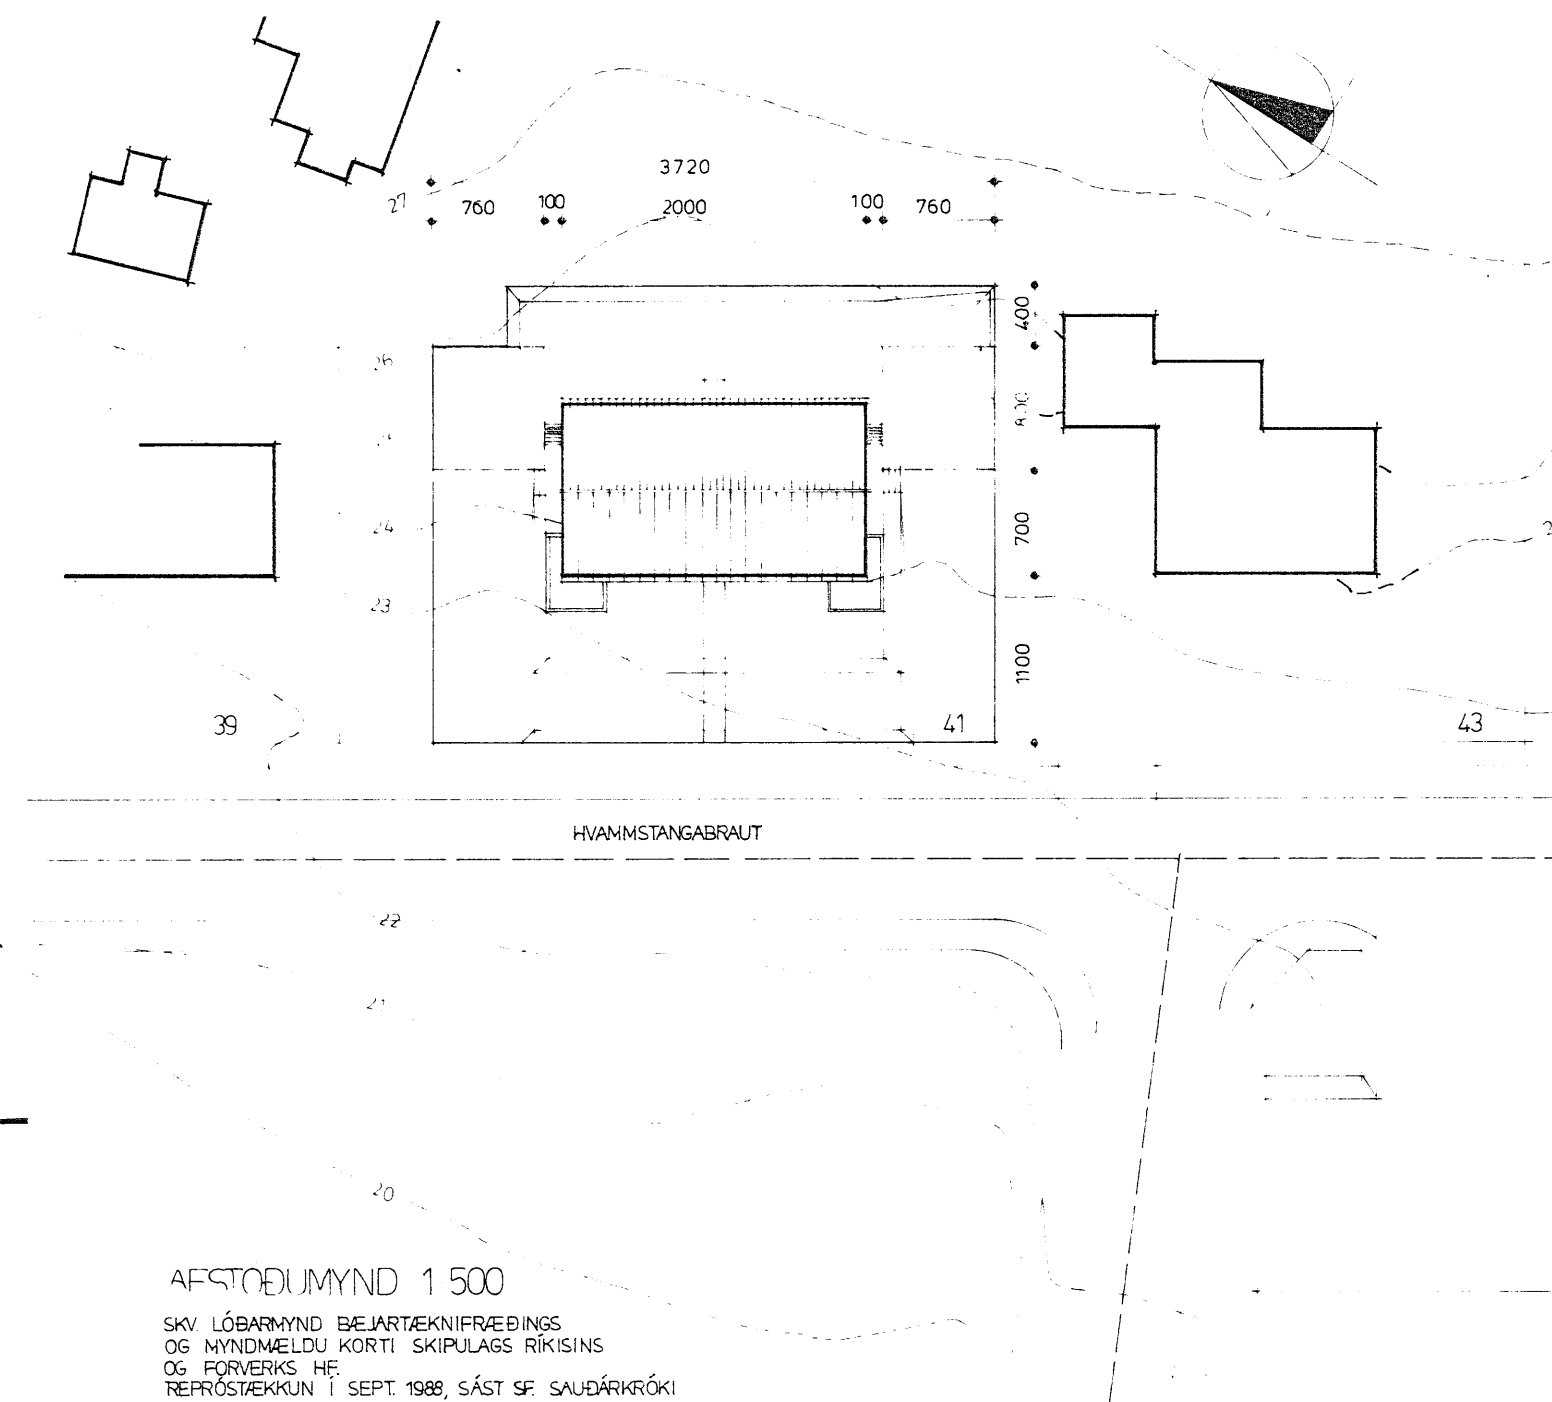

AFSTÖÐUMYND 1:500
SKY. LÖBARMYND BÆIARTÉKNIFRÉÐINGIS
OG MYNDMELDUR KORTI SKIPULAGS RÍKISINS
OG FORVERKS HE
REFRÖSTÆKKUN Í SEPT. 1988, SÁST SF. SAUDÁRKRÓKI

HVAMMSTANGABRAUT 41
HVAMMSTANGA

AÐALUPPDRAÐTÚR 3

ÚTLIT OG SNEIÐINGAR 1:100
AFSTÖÐUMYND 1:500

SKANNAD

ARNI RAGNARSSON ARKITEKT FAI
ADALGOTU 14 550 SAUDÁRKRÓKI S 95 5121
DAGS 11. 88 MAPPA 50 BLAD 11-12 HÖNN / TEIKN
AR LA