

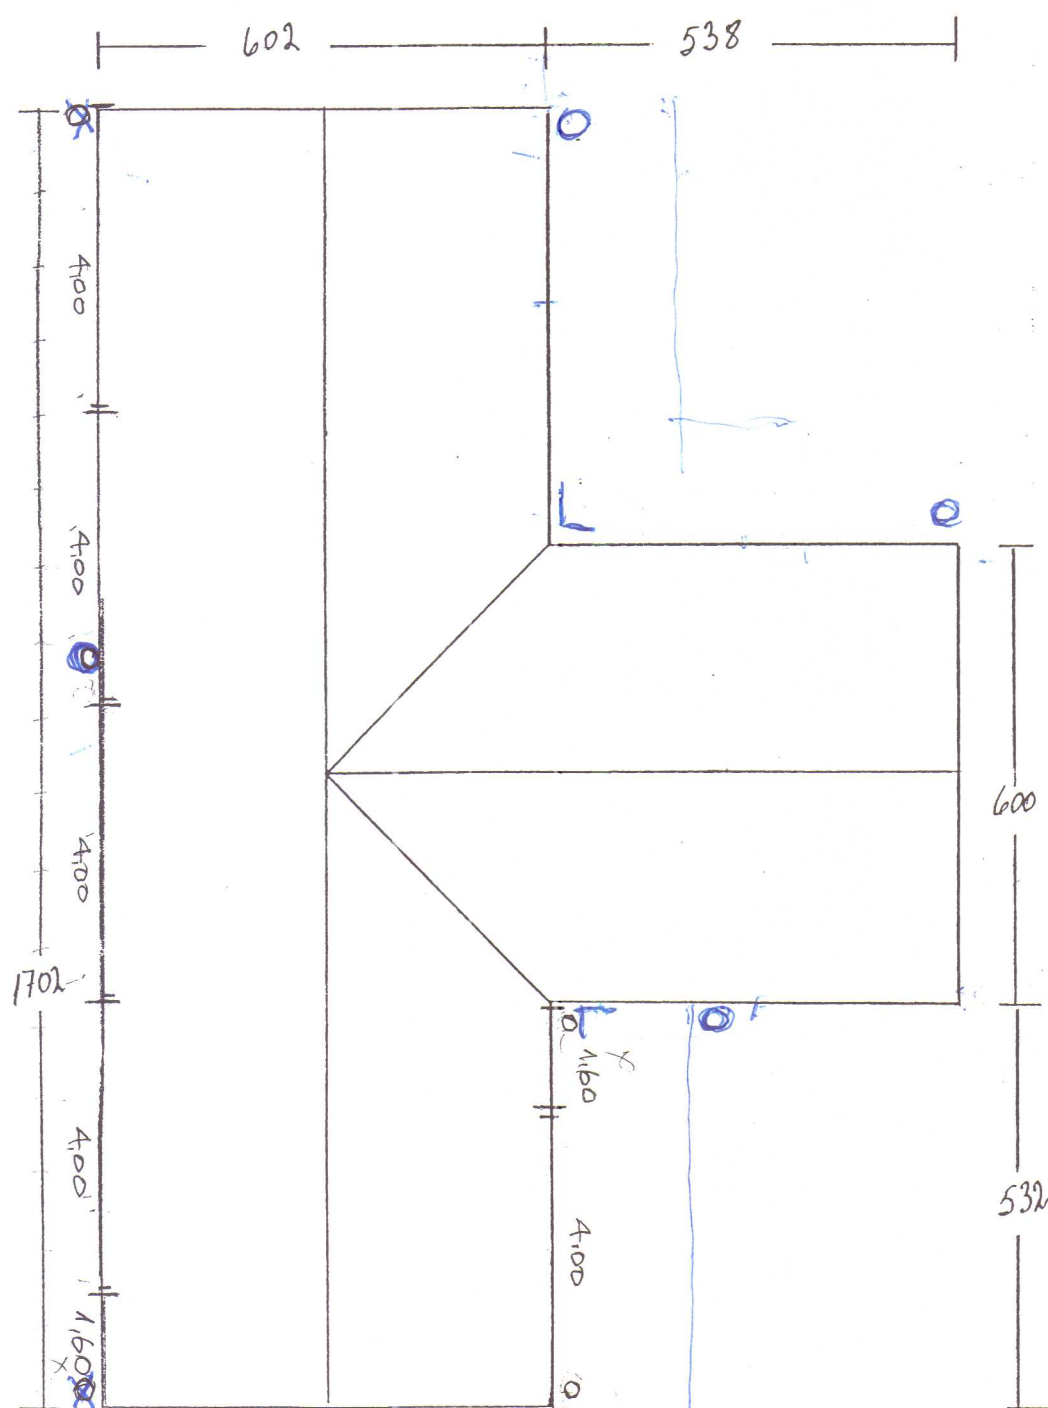


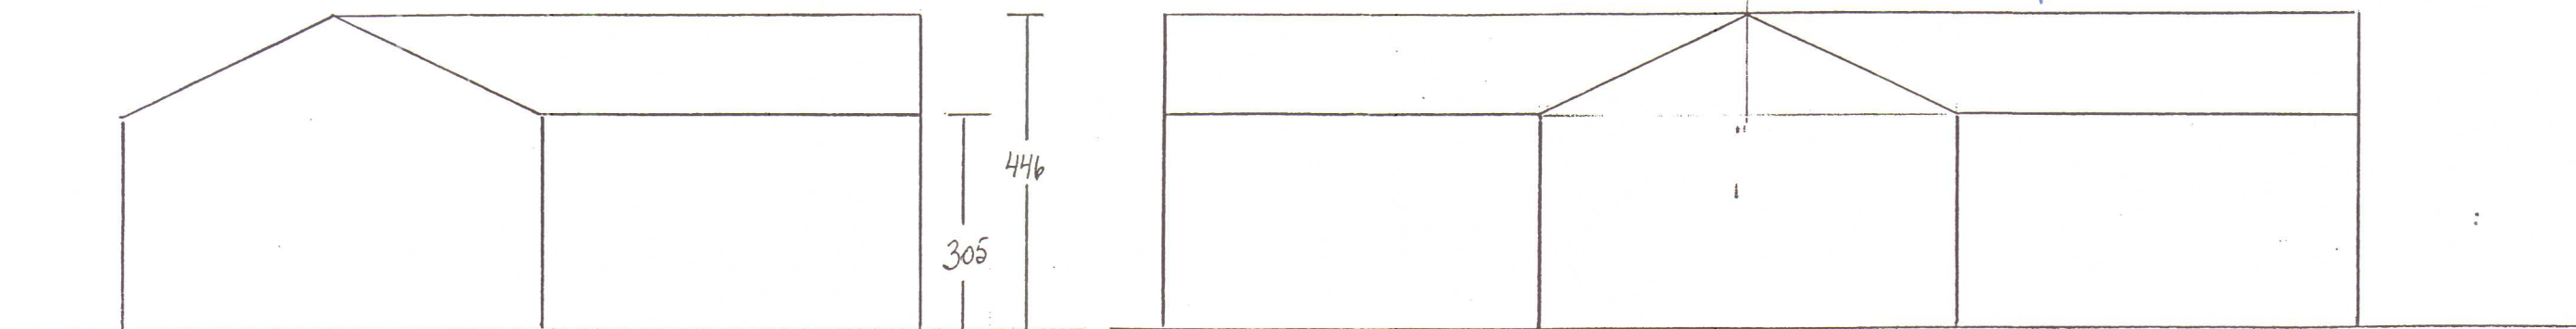

PRÆFERENCER:
 - AUSTURHLÍÐ = 17,10 M } 6 LANGDIR: 400 M = 24,00 M
 - VESTURHLÍÐ = 5,40 M } 4 " 400 M = 16,00 M
 ----- 22,50 M } 10 LANGDIR 40,00 M
 FENNURÖND ^{aa} 32 } 40 M EKKUR
 FÖRÐ STÉN = 25 STK
 NÍÐURFÖR 320 M = 4 STK.

19.07.2001
 HALLGRÍMUR
 "SOLLAND"

Hvammstangahreppur	5508-07
Hvammstanga breytt 10	
Heiti	Landnúmer
Mkv: 24.100	
Mælt: 24.8.2000	
Teiknað: 28.8.2000	
Undirskrift	Benjamin Kristjánsson

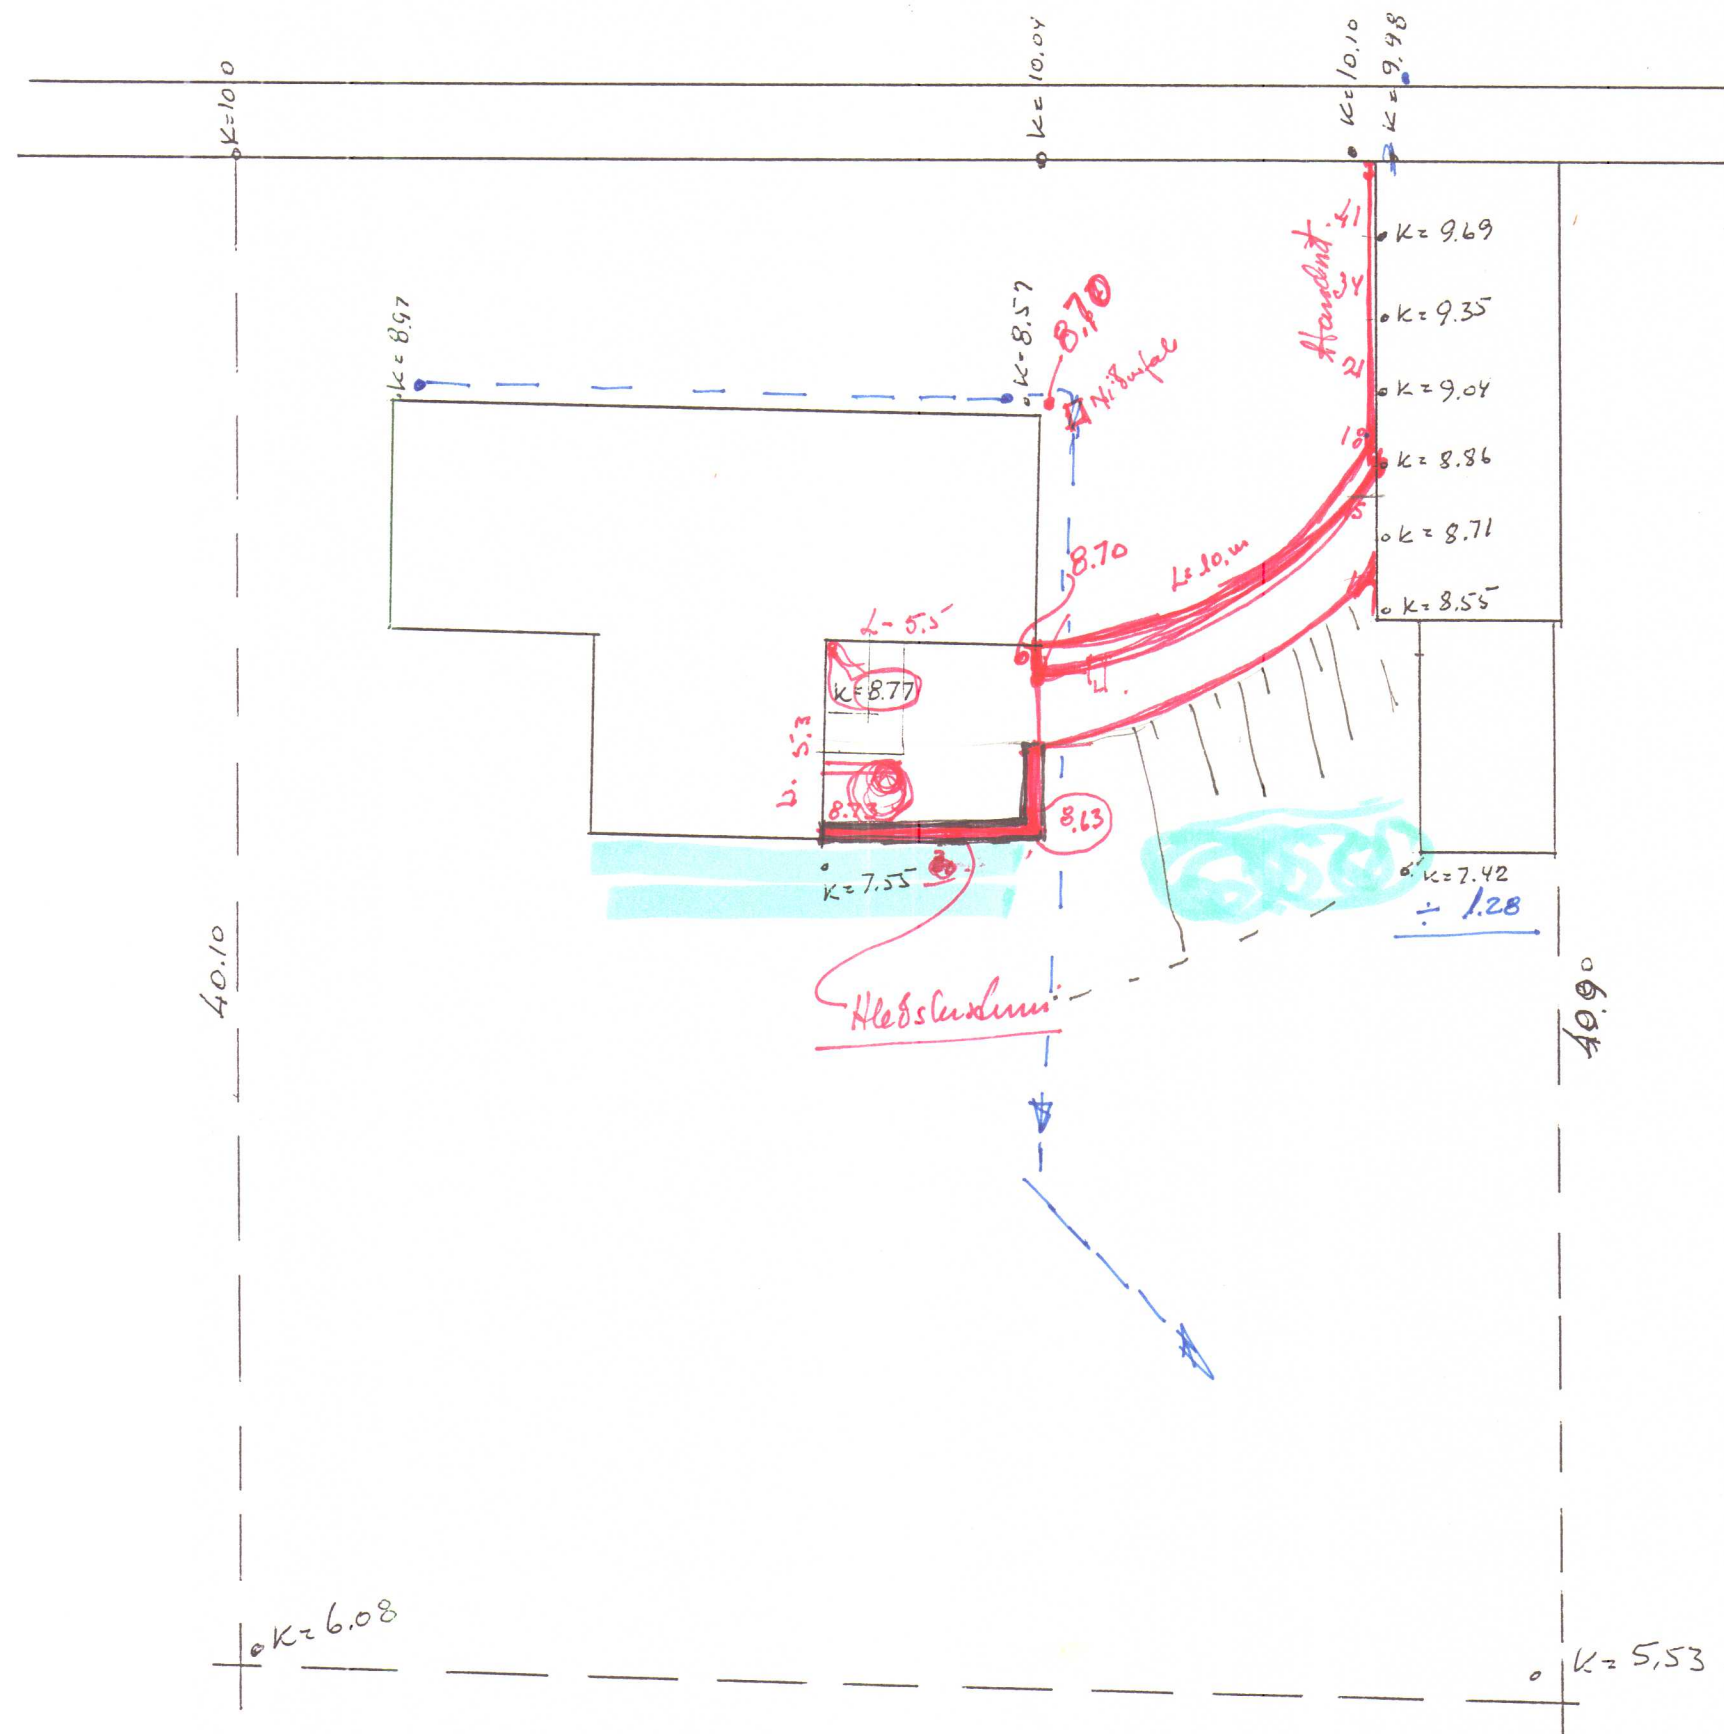

þaknidurfo!!
 Drenlagn
 Nítanfall fyrir jörðvæðu
 leysingavæðu.

→ tengist þrárennisslógn

Handrit við norðurbrúna
 á tilastæði

Hellulög slíkt með grjóti

Húst. 20/95
 H.A.

Hvammstaungabr. 10.



hæðir í lóð (gerfi)

M: 1:500200

Húst 20/893



H.A.

Vitgerðir þrú
Des 2003

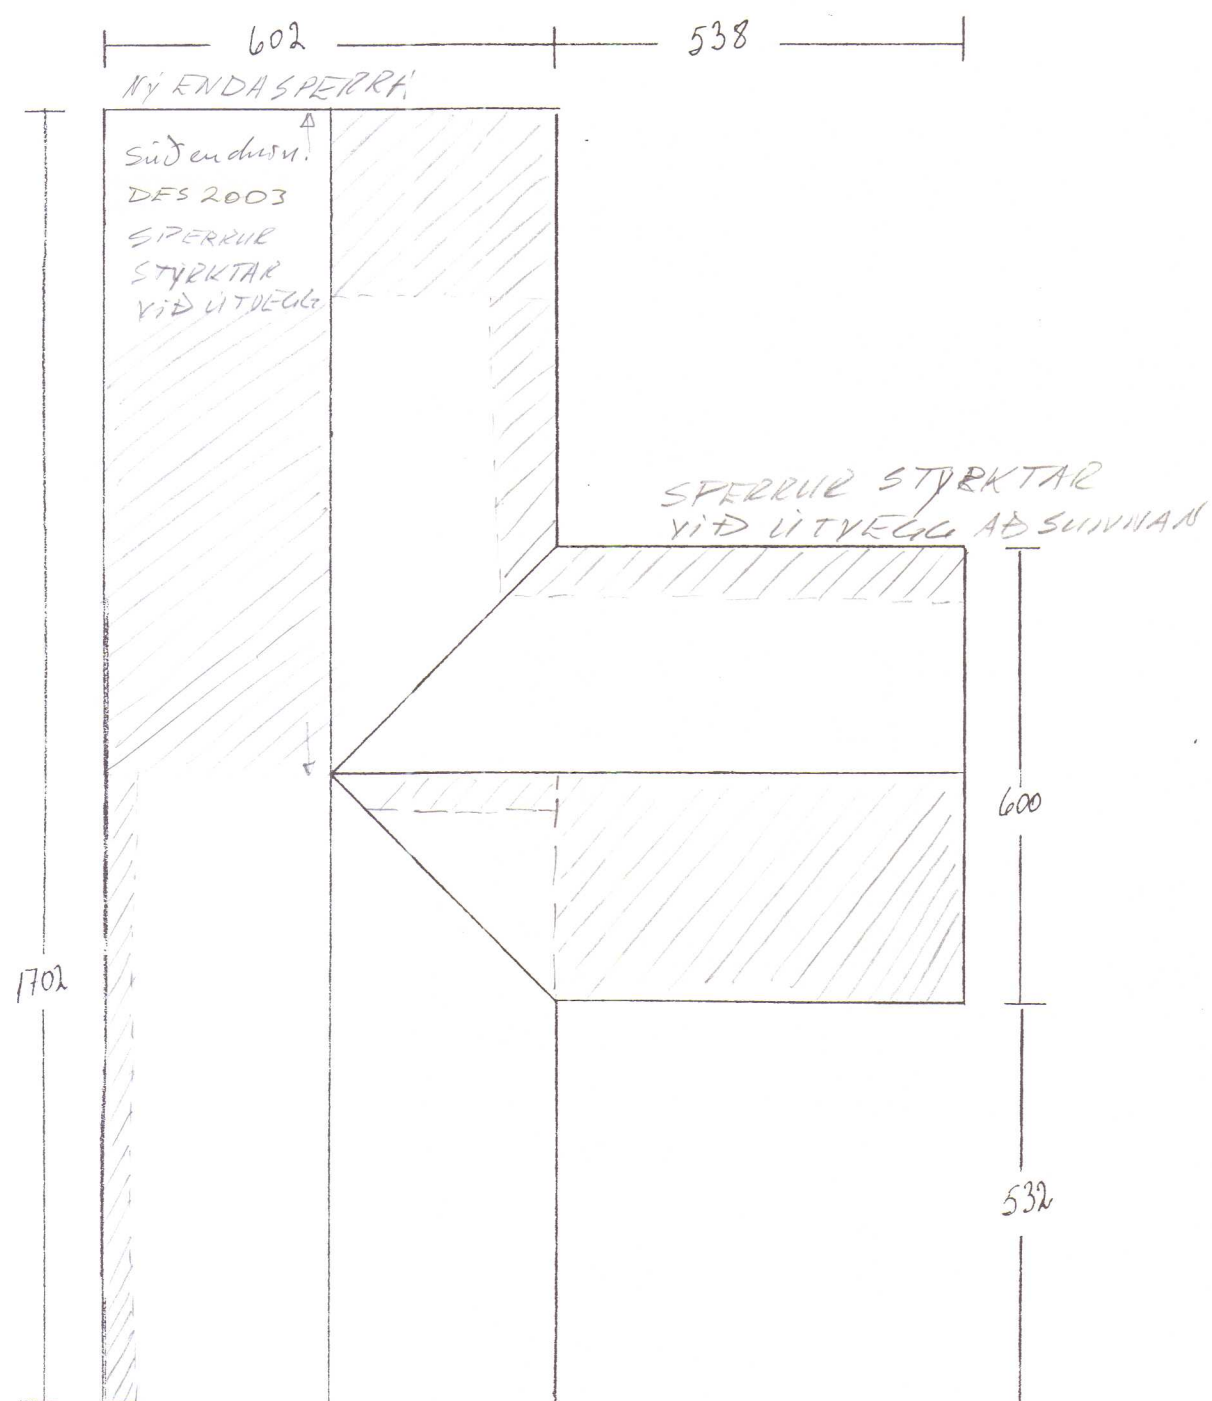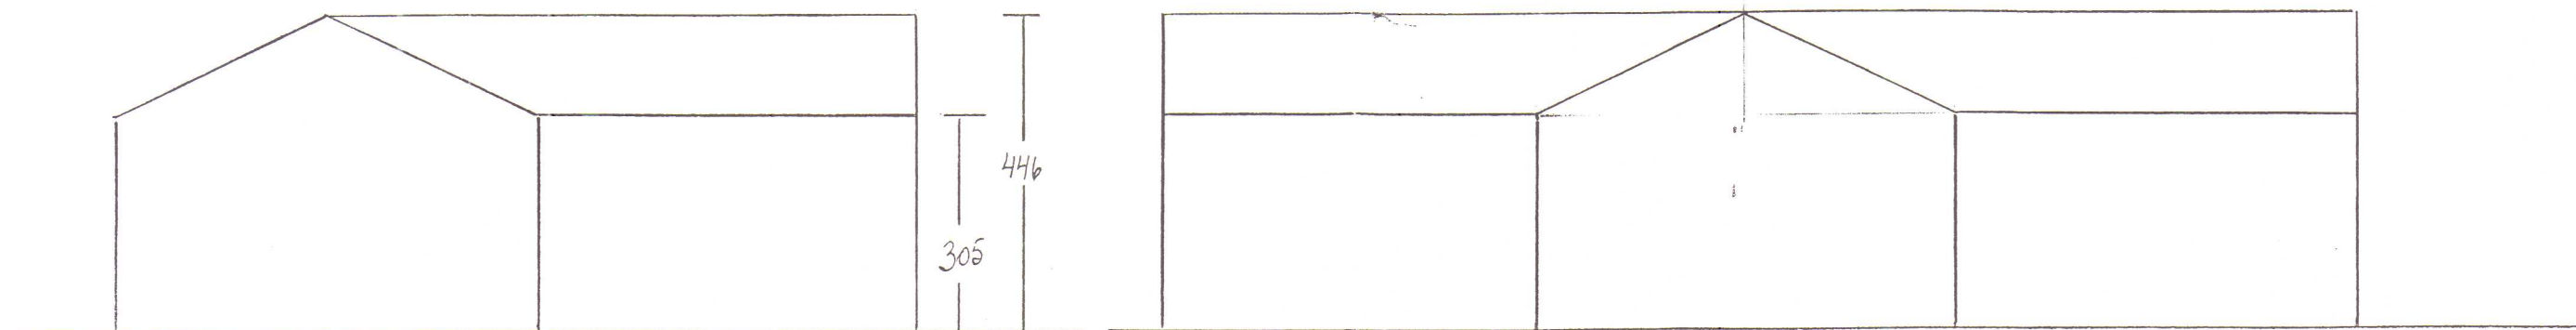

"SOLLAND"

Hvammstangahreppur	5508-07
<u>Hvammstangaheiti 10</u>	Landnúmer
Heiti	
Mkv: <u>10100</u>	
Mælt: <u>24.8.2000</u>	
Teiknað: <u>28.8.2000</u>	
<u>Bjarni Lantani</u>	
Undirskrift	

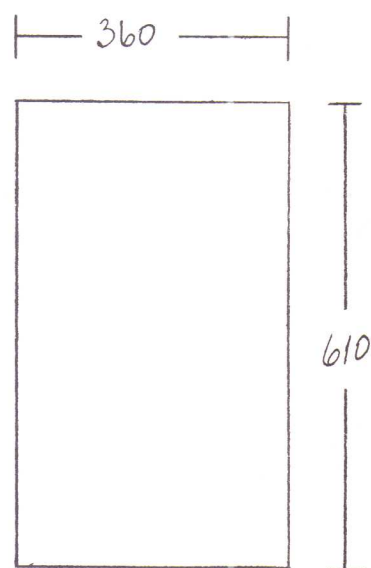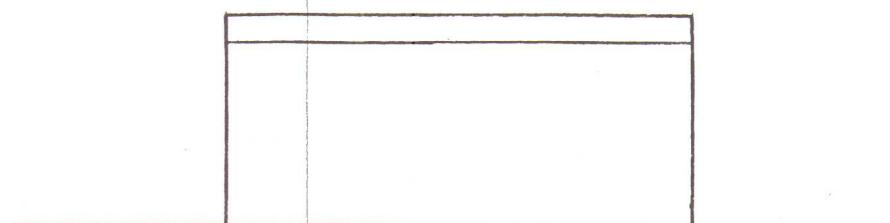

Hvammstangahreppur 5508-07	
<u>Hvammstangahreppur 10</u>	
Herti	Landnúmer
Mkv:	<u>1:100</u>
Mælt:	<u>24.2.2000</u>
Teiknað:	<u>4.3.2000</u>
<u>Benjamin Kristinn</u>	
Undirskrift	