




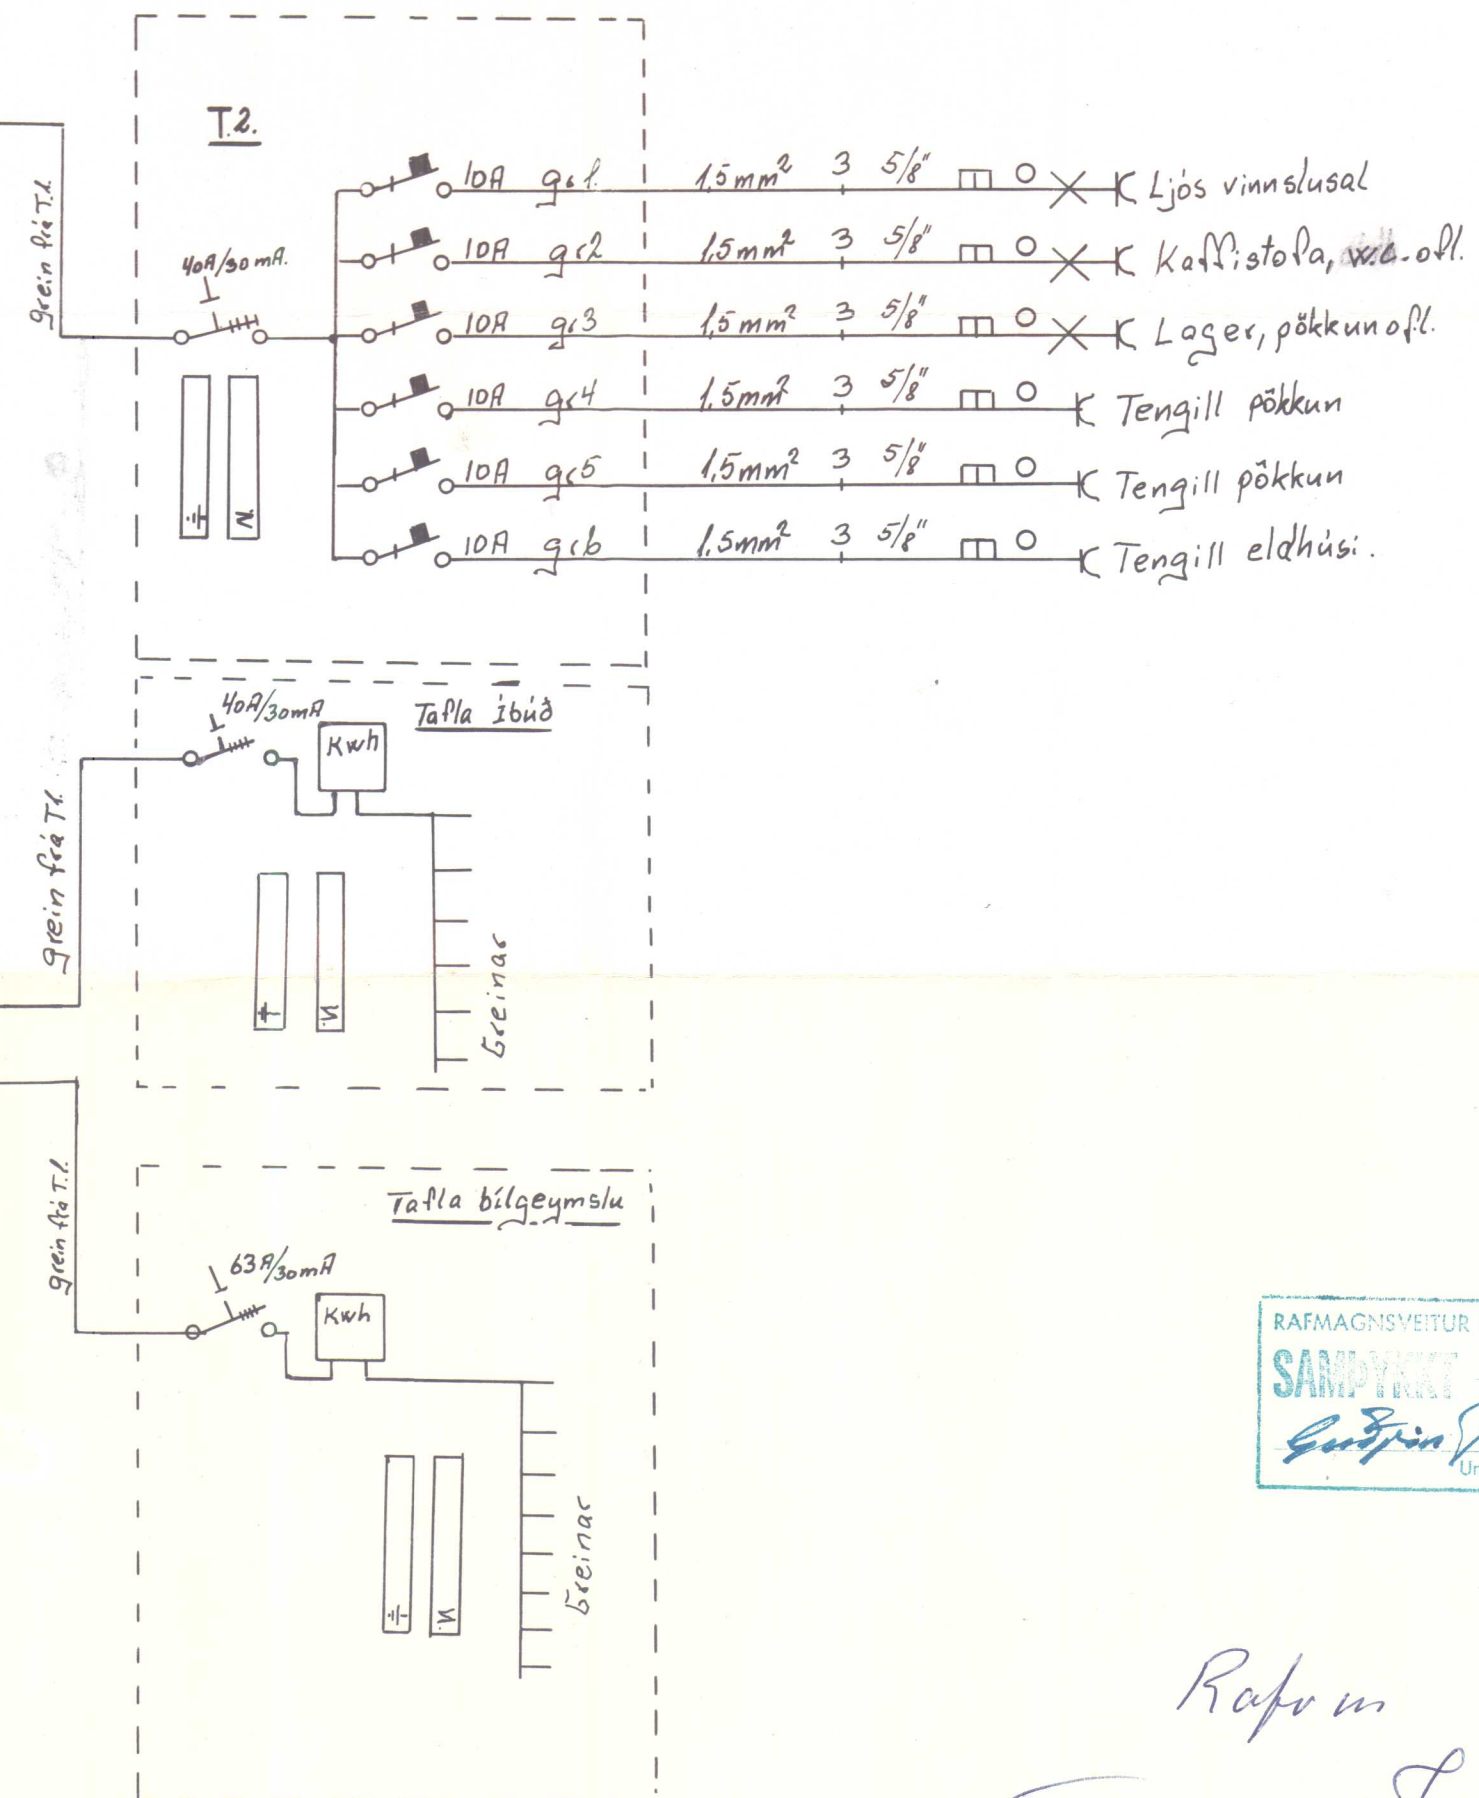


702

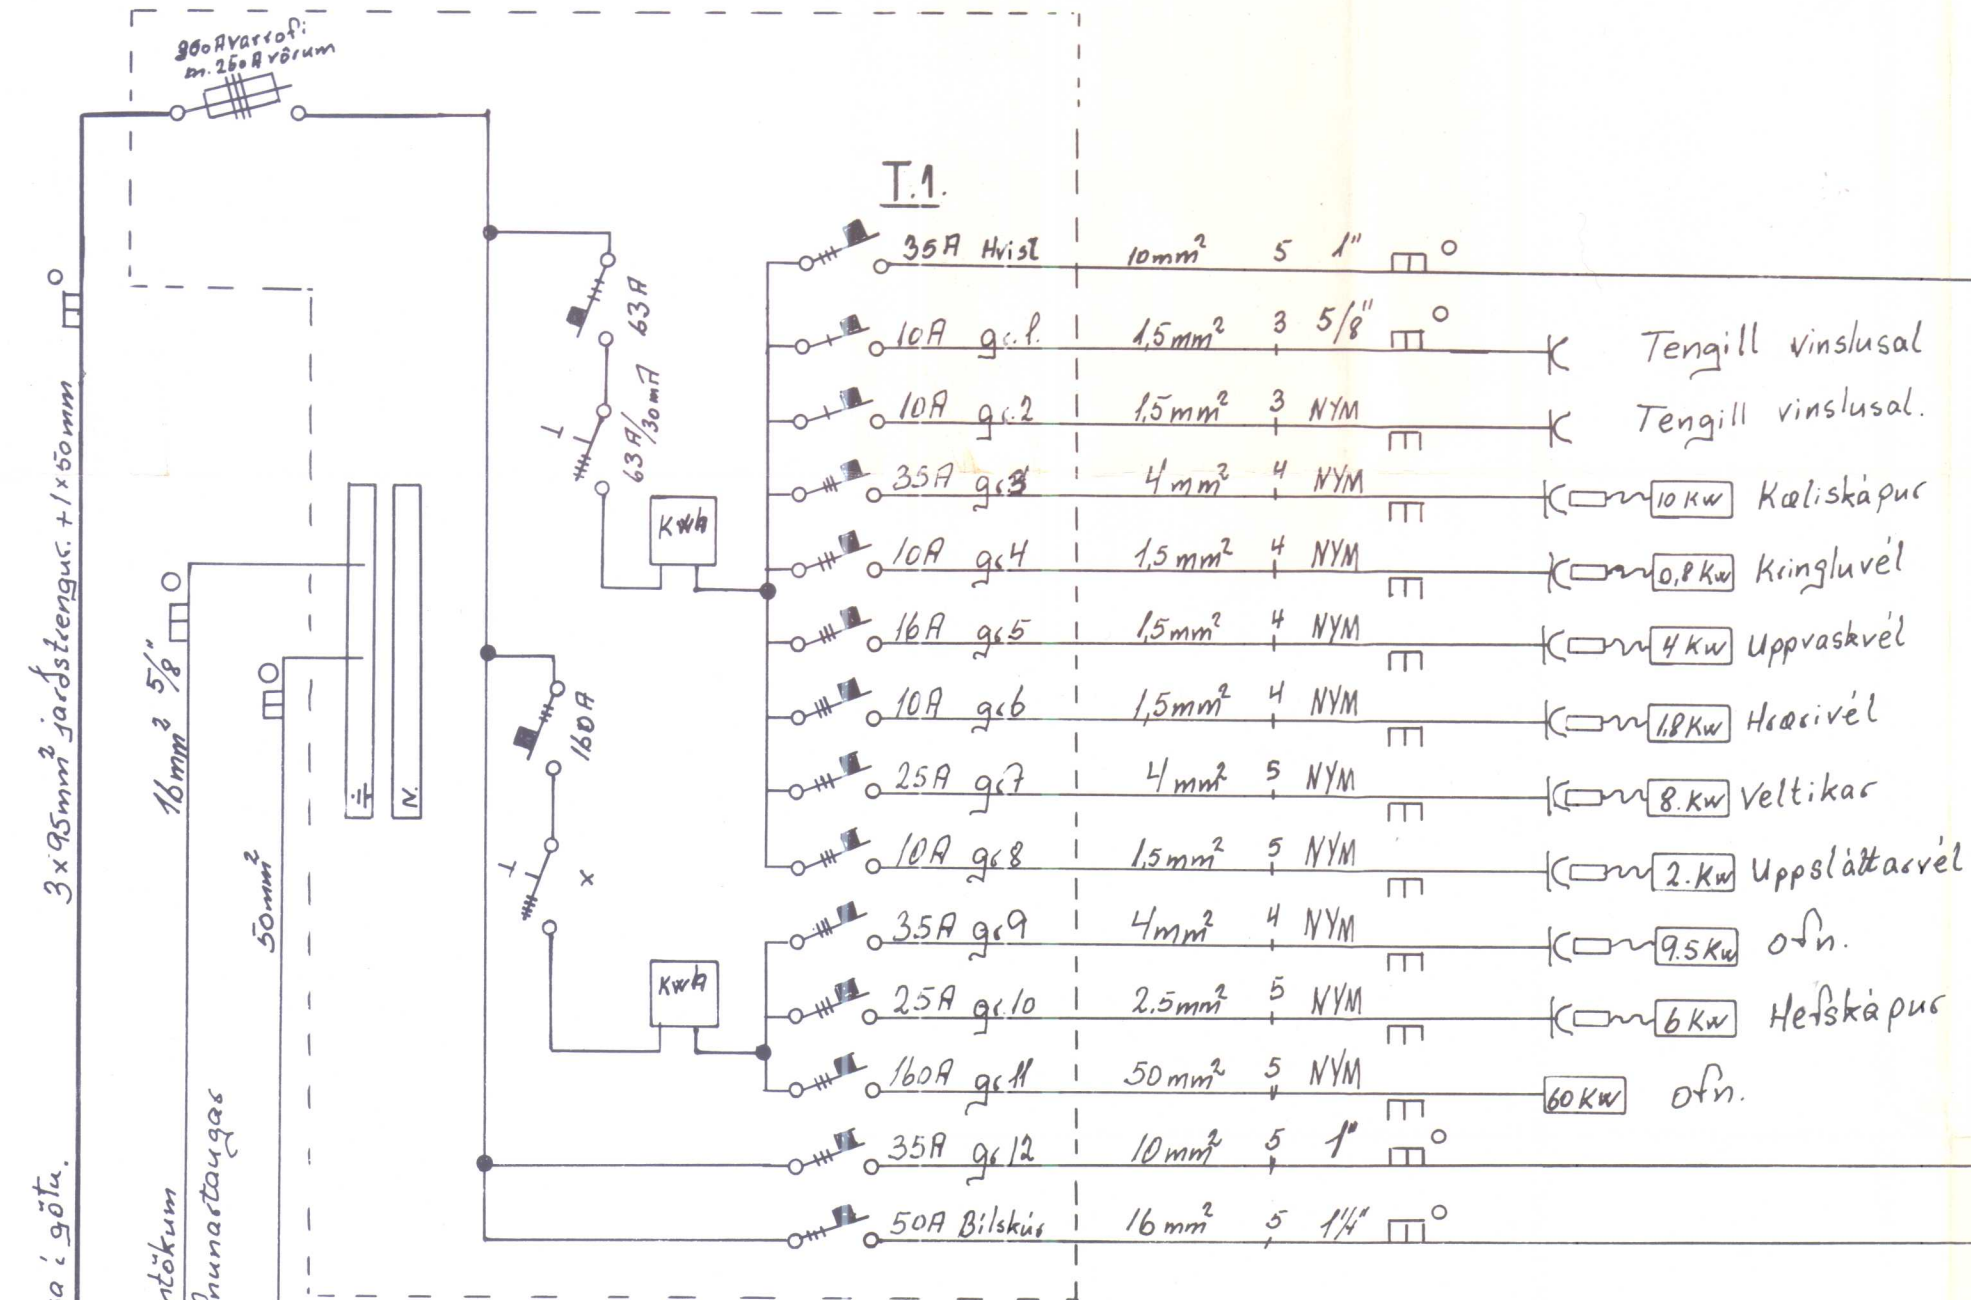

Rafur 14/5 80
 Tryggvi Linsvaldur
 Lokasögð
 Hvammsá

Braud og Kökugeð. Hvammstanga	Blad 2. af 2
Teikn. Þórunn Daníelsson raf. s. 1466. Hofþablaun 15. Hvammstanga	Dags: Febr.-Mars 1980

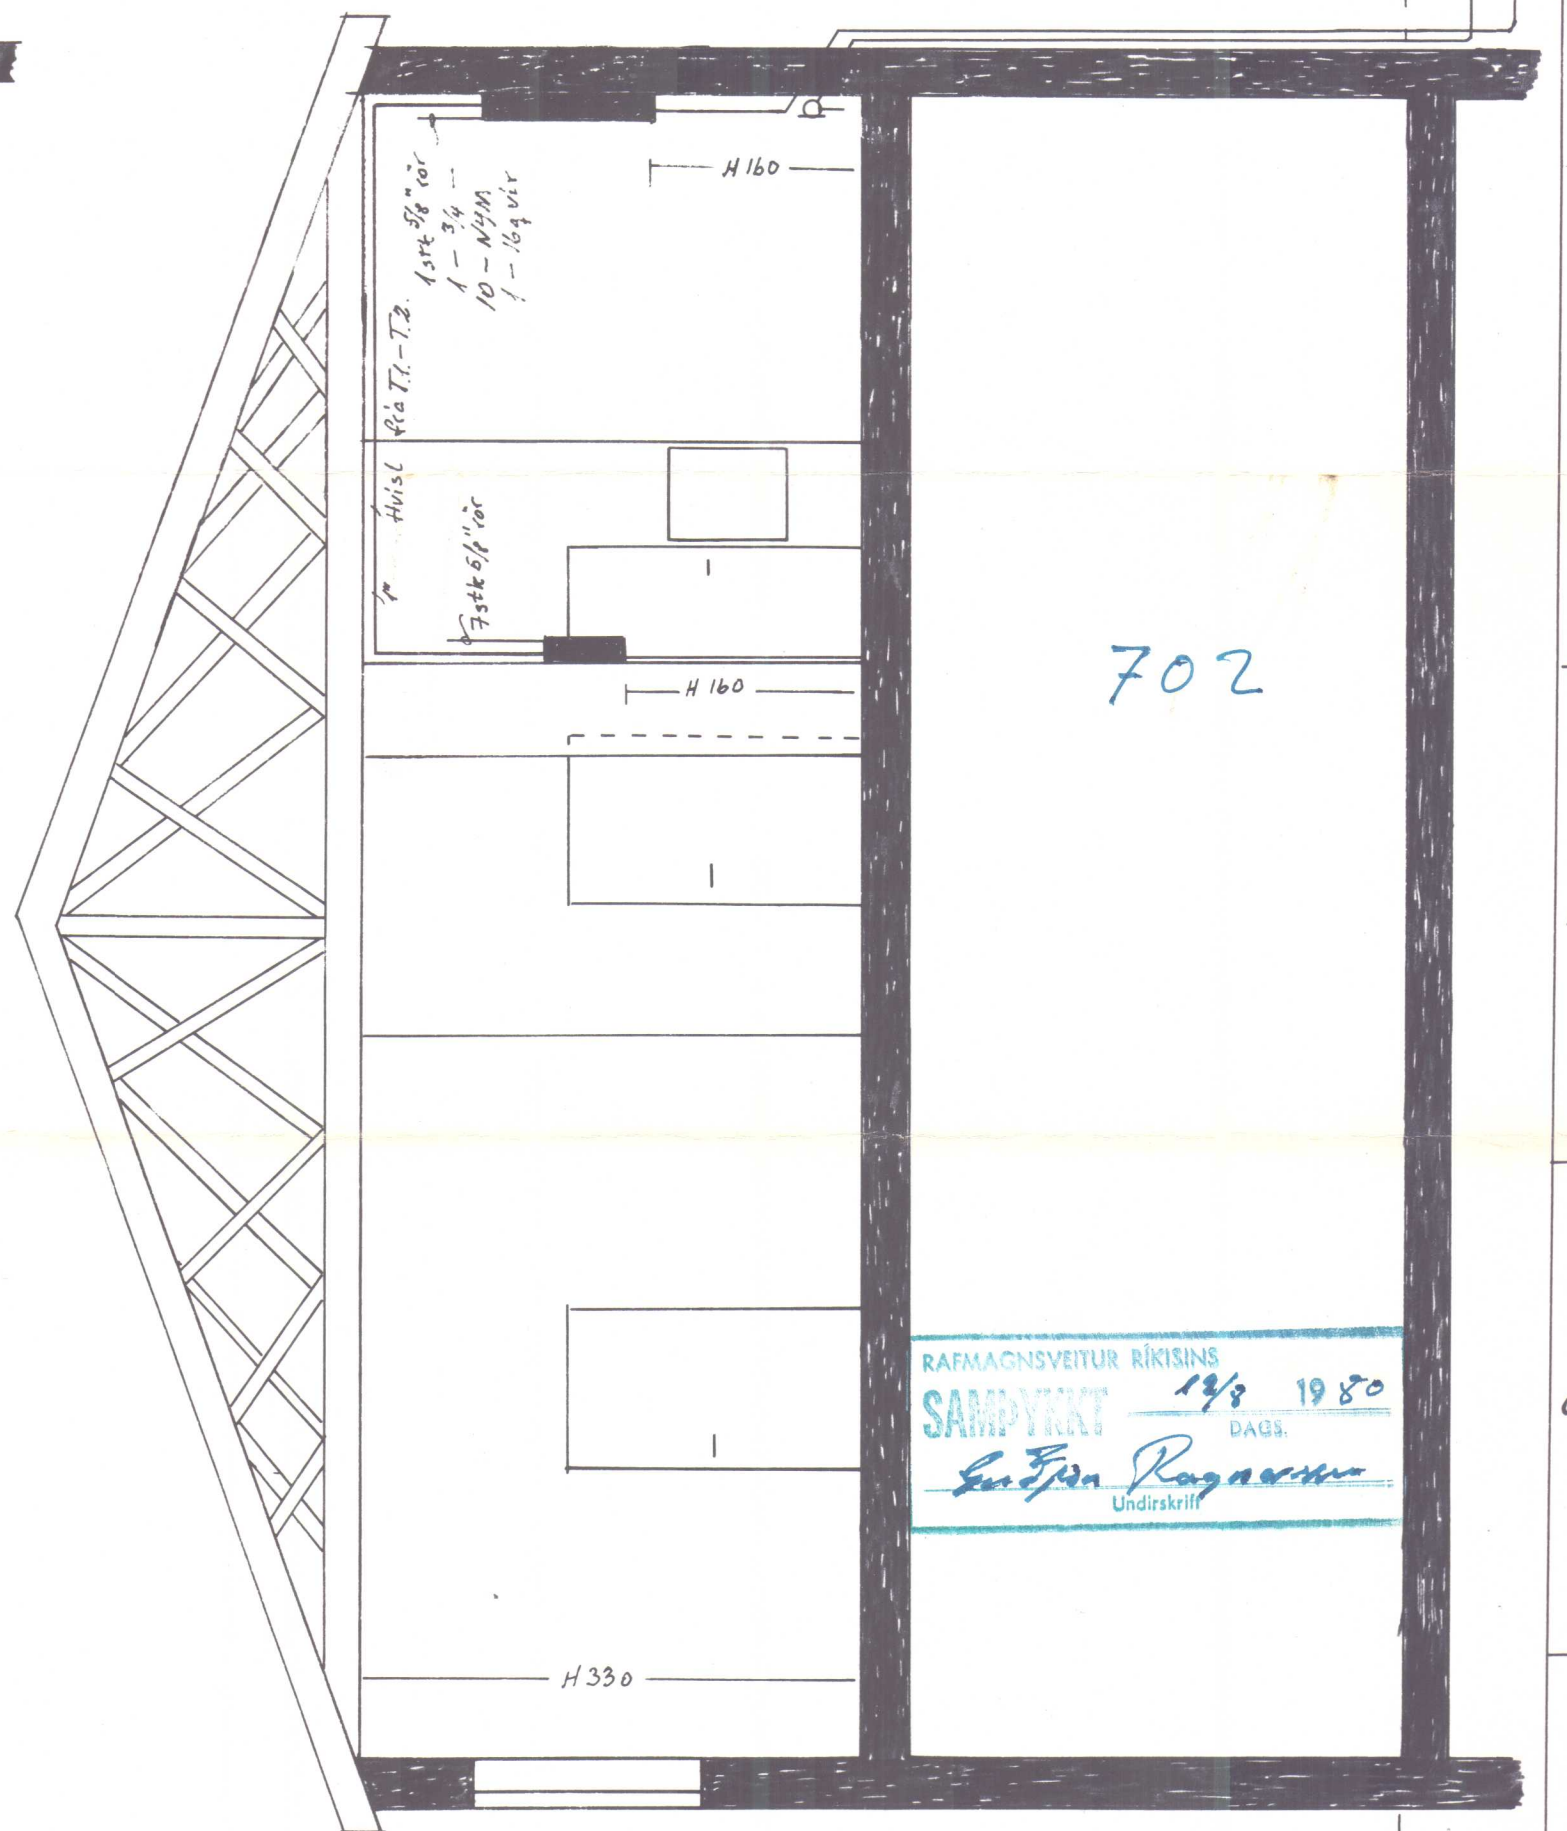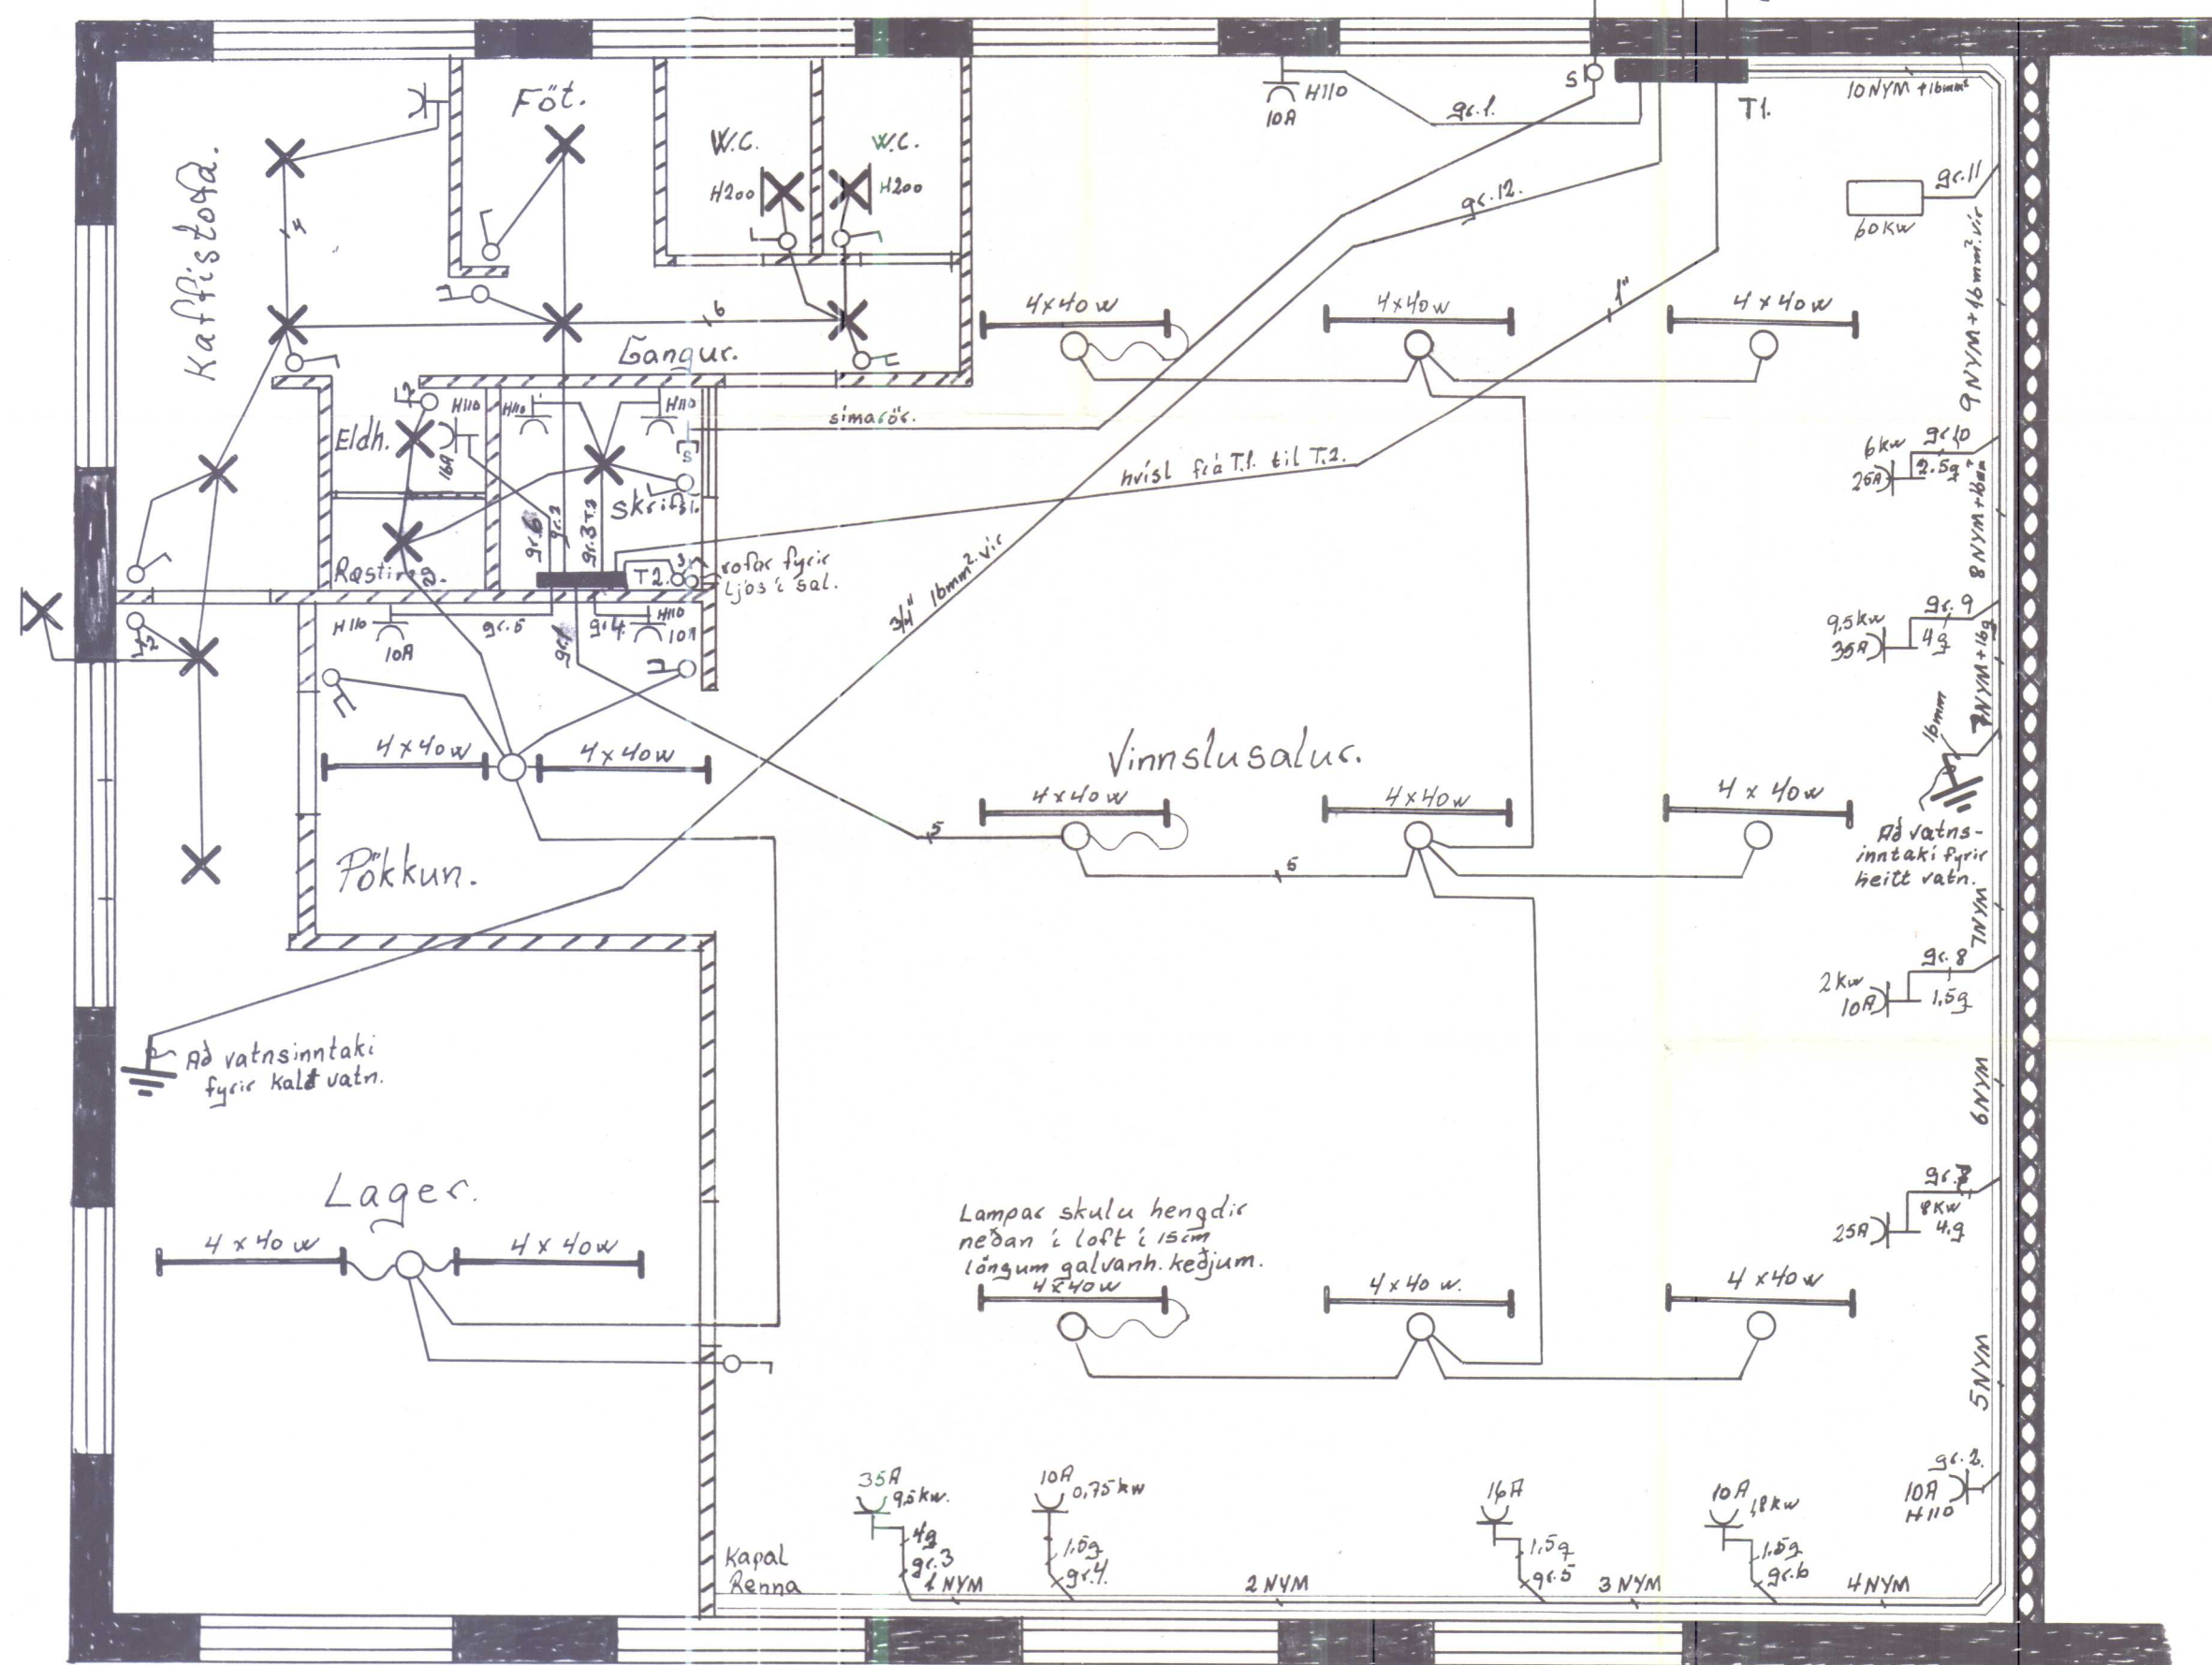

Skýringar.

1. Hæð rofa sé 110 cm frá fulltráðengnu gólfi.
2. Hæð tengla sé 110 cm frá fulltráðengnu gólfi.
3. Pípur séu $\frac{5}{8}$ " íðregnar $3 \times 15 \text{ mm}^2$ vír.
4. Lagnir í vélasal að vélum og tækjum skulu vera NYM strengjalagnir samkv. VDE staði: eða samsvarandi. Lagnir þessar skulu lagðar í rennum og frá þeim í að tækjum í $\frac{3}{4}$ " galvanh. rörum.
5. Málstaumur rofa og tengla skal vera 10A.
6. Allar lagnir skulu vera samkvæmt reglugerð og fyrirmælum rafmagnsveitu.

Nema annars sé
getið á uppdráttum.

Skurður. A-A.

Rafn meistar
Tenging og Inngangur
Lohfarg 8
Hvammur

Braut og Kökugeið	Mkv. 1:50
Hvammstangaþraut.	Blad 1. af.
Teikn: Þorvald Daníelsson rafv. sími 1466.	Dags:
Höfðabaut. 15 Hvammstanga	Febr.-Mars. 1980.