



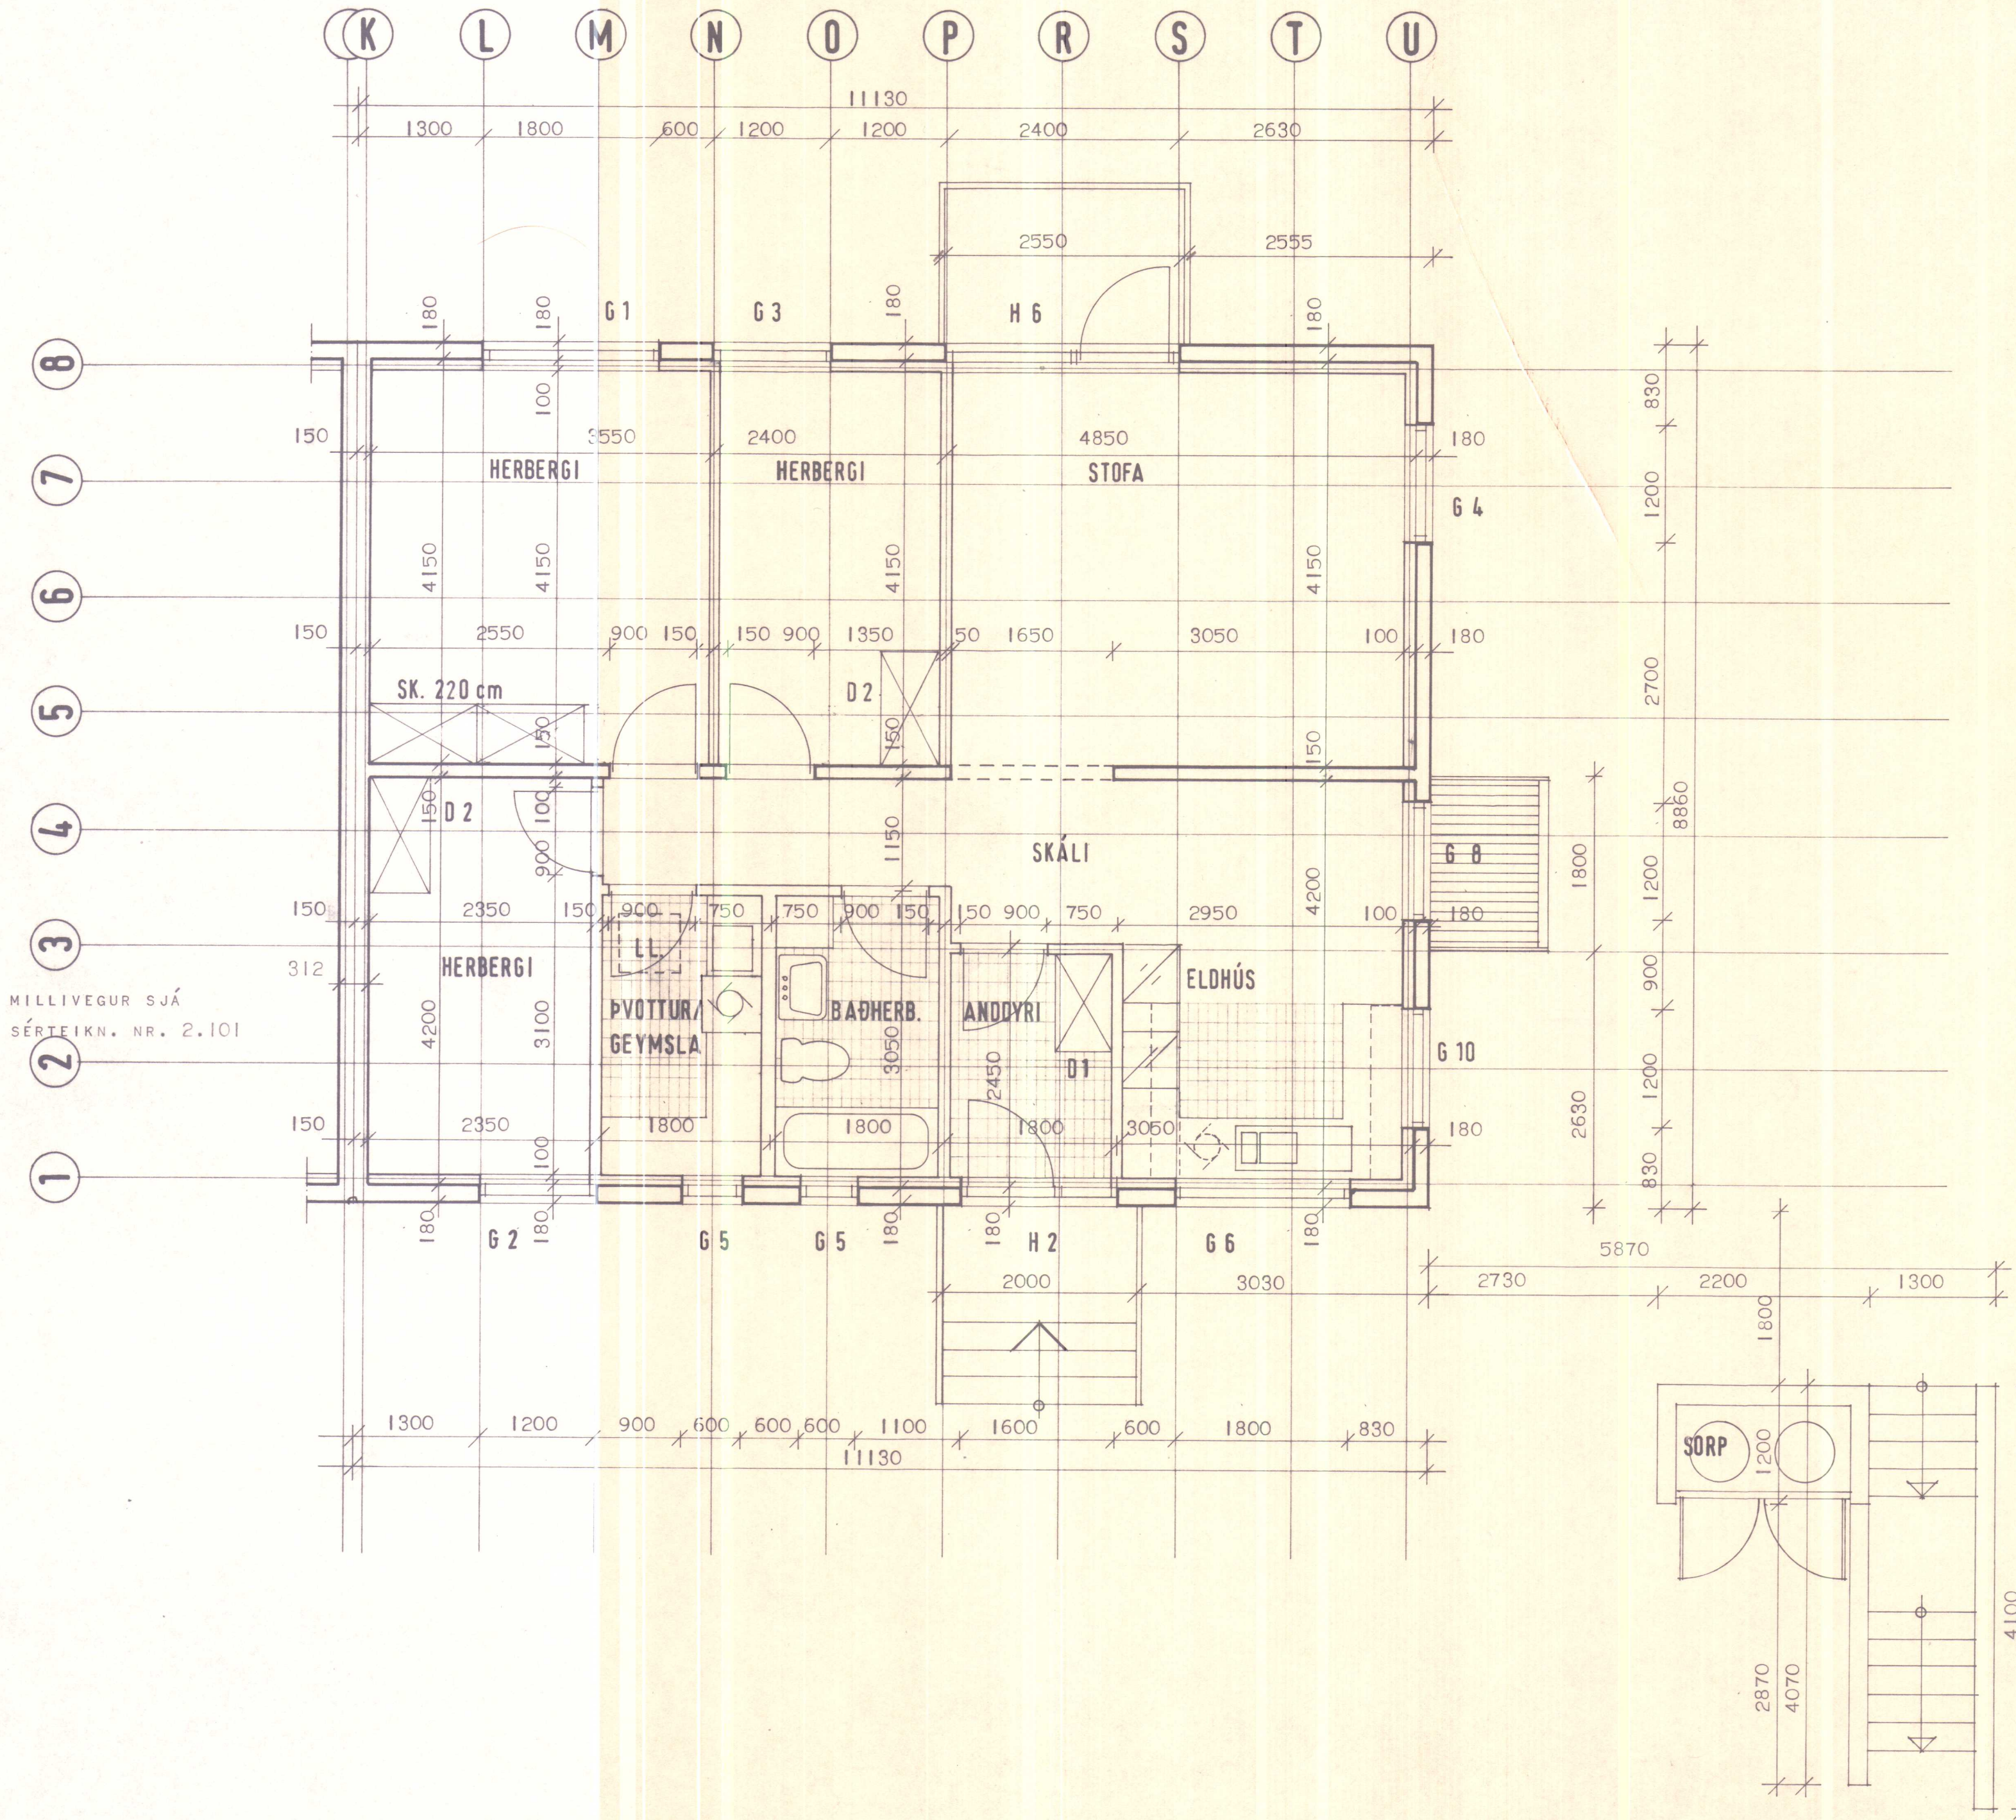

LL. MERKIR LOFTLÚGA TIL ÞAKRÝMIS.

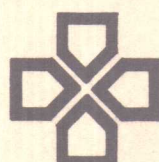

**HÚSNÆÐISSTOFNUN
RÍKISINS**
LAUGAVEGI 77, REYKJAVÍK
SÍMI 28500

VERK NR. **2.02.01**


TEIKN. NR. **1.204**

HVAMMSTANGABRAUT 14 - 16, HVAMMSTANGA


GRUNNMYND
EFRI HÆÐ TIL HÆGRI

HANNAÐ	KH	SÁ	STAÐFERT	10.7.81. SÁ
REIKNAD			VFIRFARID	
TEIKNAD		sá 7.7.81		
KVARÐI		1:50		

Klaus Holm
Björgvin P. Halmarsson

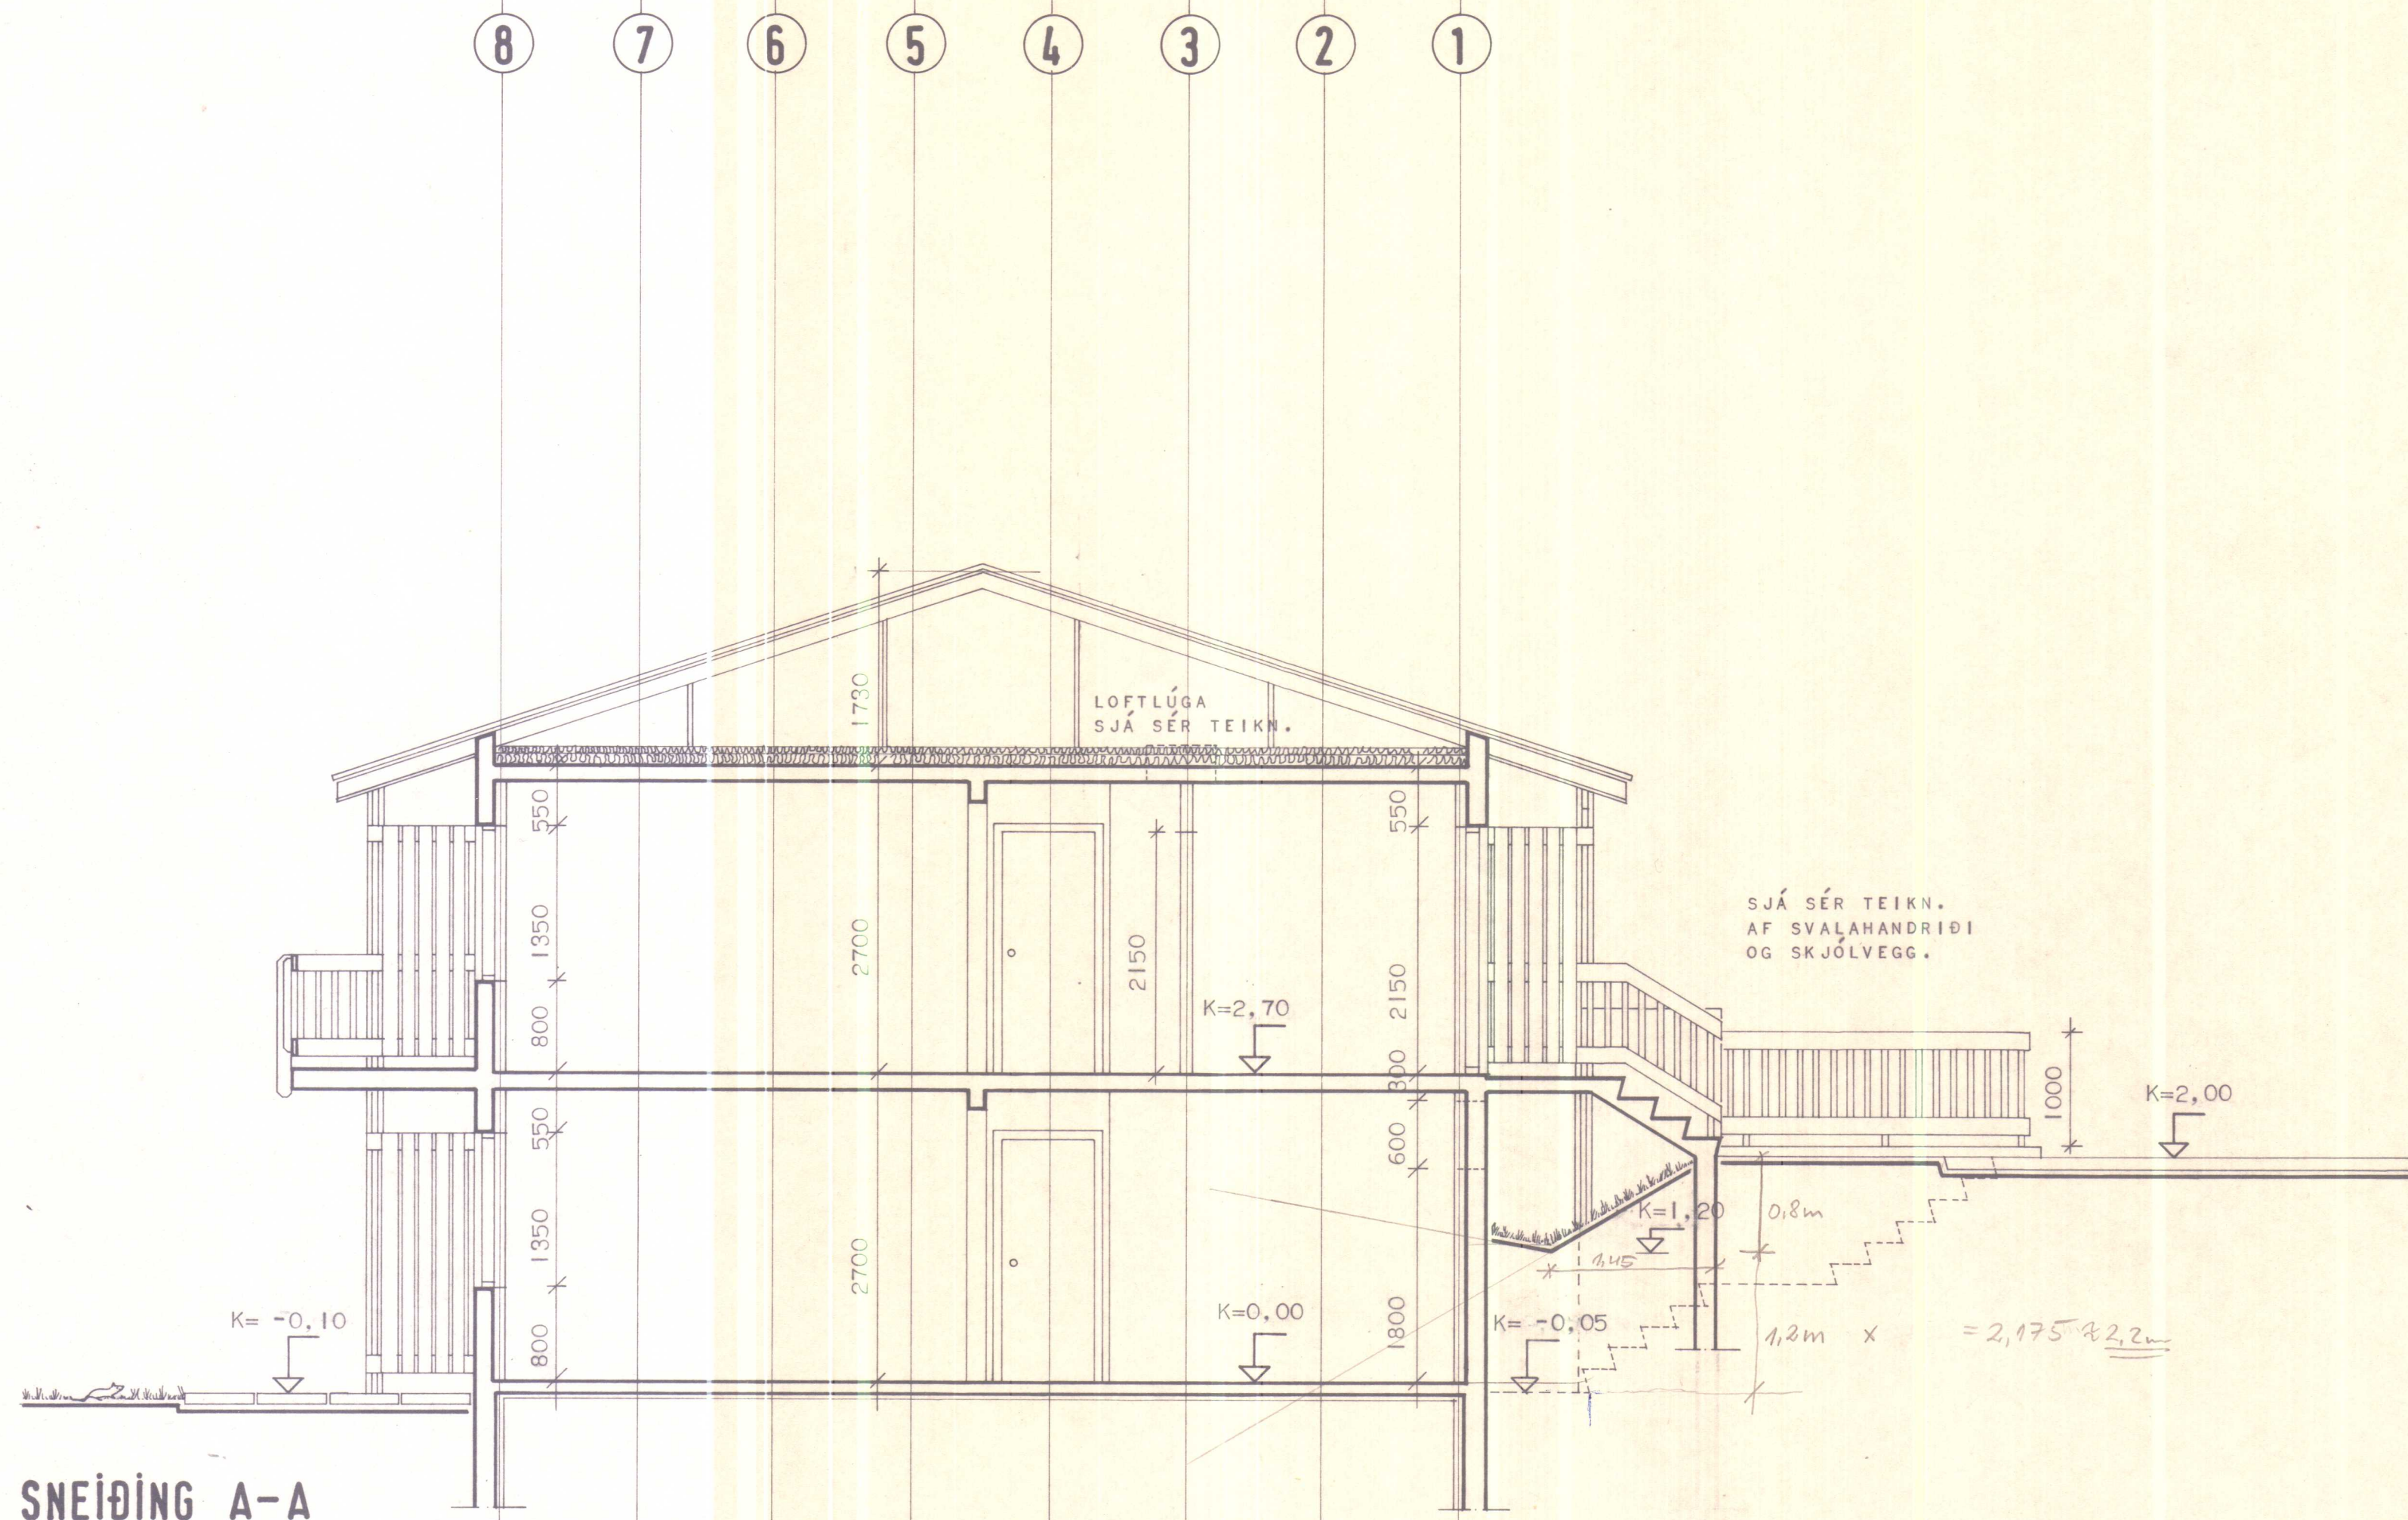

SNEIÐING A-A

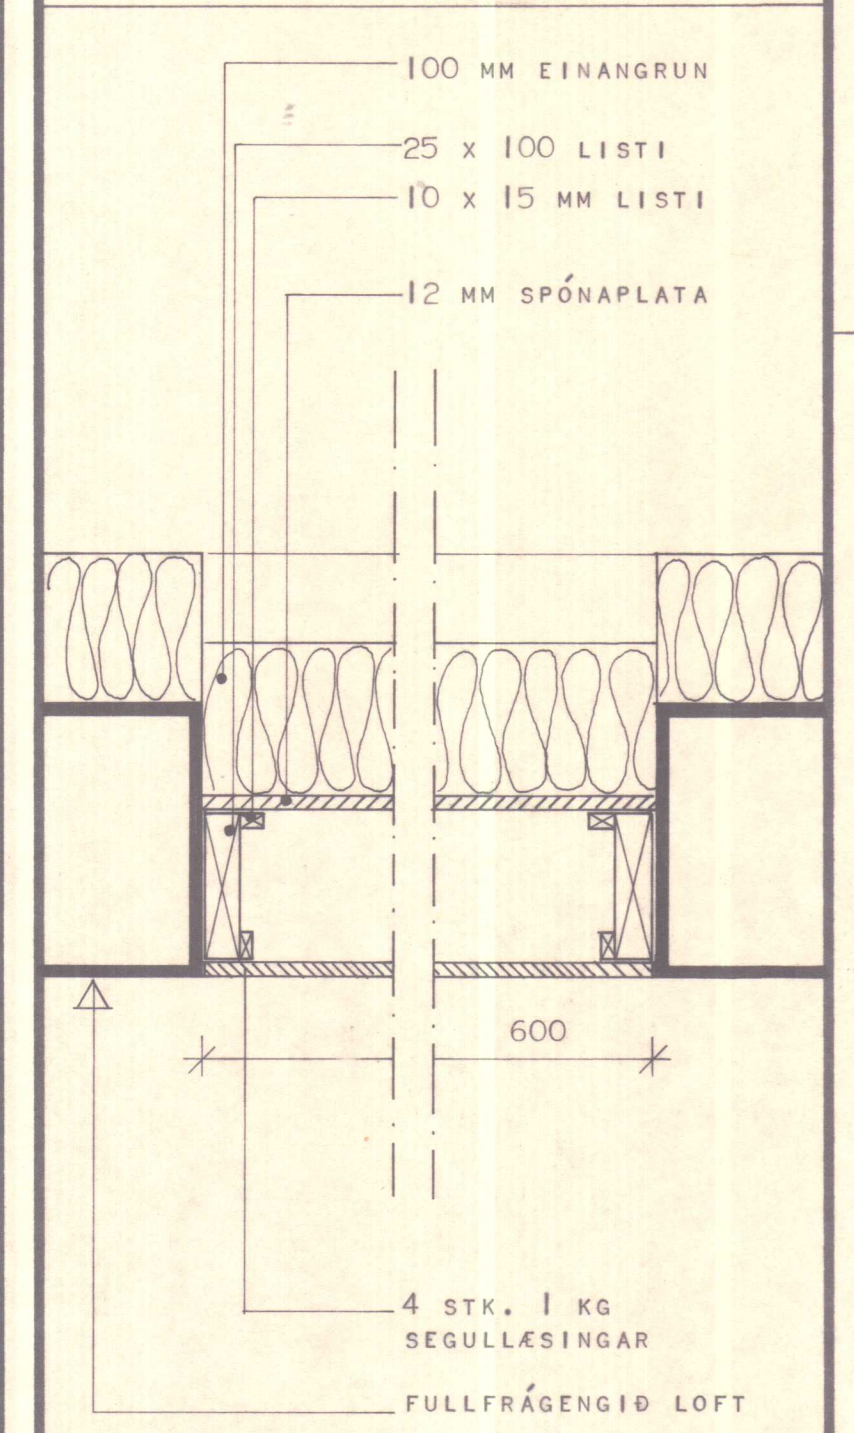

LOFTLÚGA mkv. 1:5

HÚSNÆÐISSTOFNUN
RÍKISINS
 LAUGAVEGI 77, REYKJAVÍK
 Sími 28500

VERK NR. **2.02.01**

TEIKN. NR. **1.205**

HVAMMSTANGABRAUT 14 - 16, HVAMMSTANGA

SNEIÐING A - A

HANNAD	KH SÁ	STAÐFERT
REIKNAD		YFIRFARIÐ
TEIKNAD	sá 7.6.81	
KVARDI	1:50	

Klaus Hólm

Þorgerður R. Halnason

SVALIR.

GRUNNMYND.

LÁRÉTT SNEIÐING Í SKJÓLVEGG Í GARÐI

SNEIDING.

 25×125

75 x 175

50 x 150

NIDURFALL Í
SVALAGÓLFÍ

2550

 25×125
$$45 \times 45 \% 150$$

50 x 150

 50×100 50×100
$$45 \times 45 \% = 150$$


**HÚSNÆÐISSTOFNUN
RÍKISINS** LAUGAVEGI 77, REYKJAVÍK
SÍMI 28500

VERK. NR.	Z.02.01	TEIKN. NR.	1.3.01
-----------	---------	------------	--------

HVAMMSTANGABRAUT 14 - 16, HVAMMSTANGA

SVALIR: GRUNNMYND OG SNEIÐING


SKJÓLVEGGUR: LÁRÉTT SNEIÐING

HANNAÐ	SÁ	STAÐFERT
REIKNAD		YFIRFARIÐ
TEIKNAD	SÁ 14.7.81	
KVARÐI	1:10	


Klein Holm
Berggren & Halmarsky

ÚTITRÖPPUR og SORPGEYMSLA


GRUNNMYND

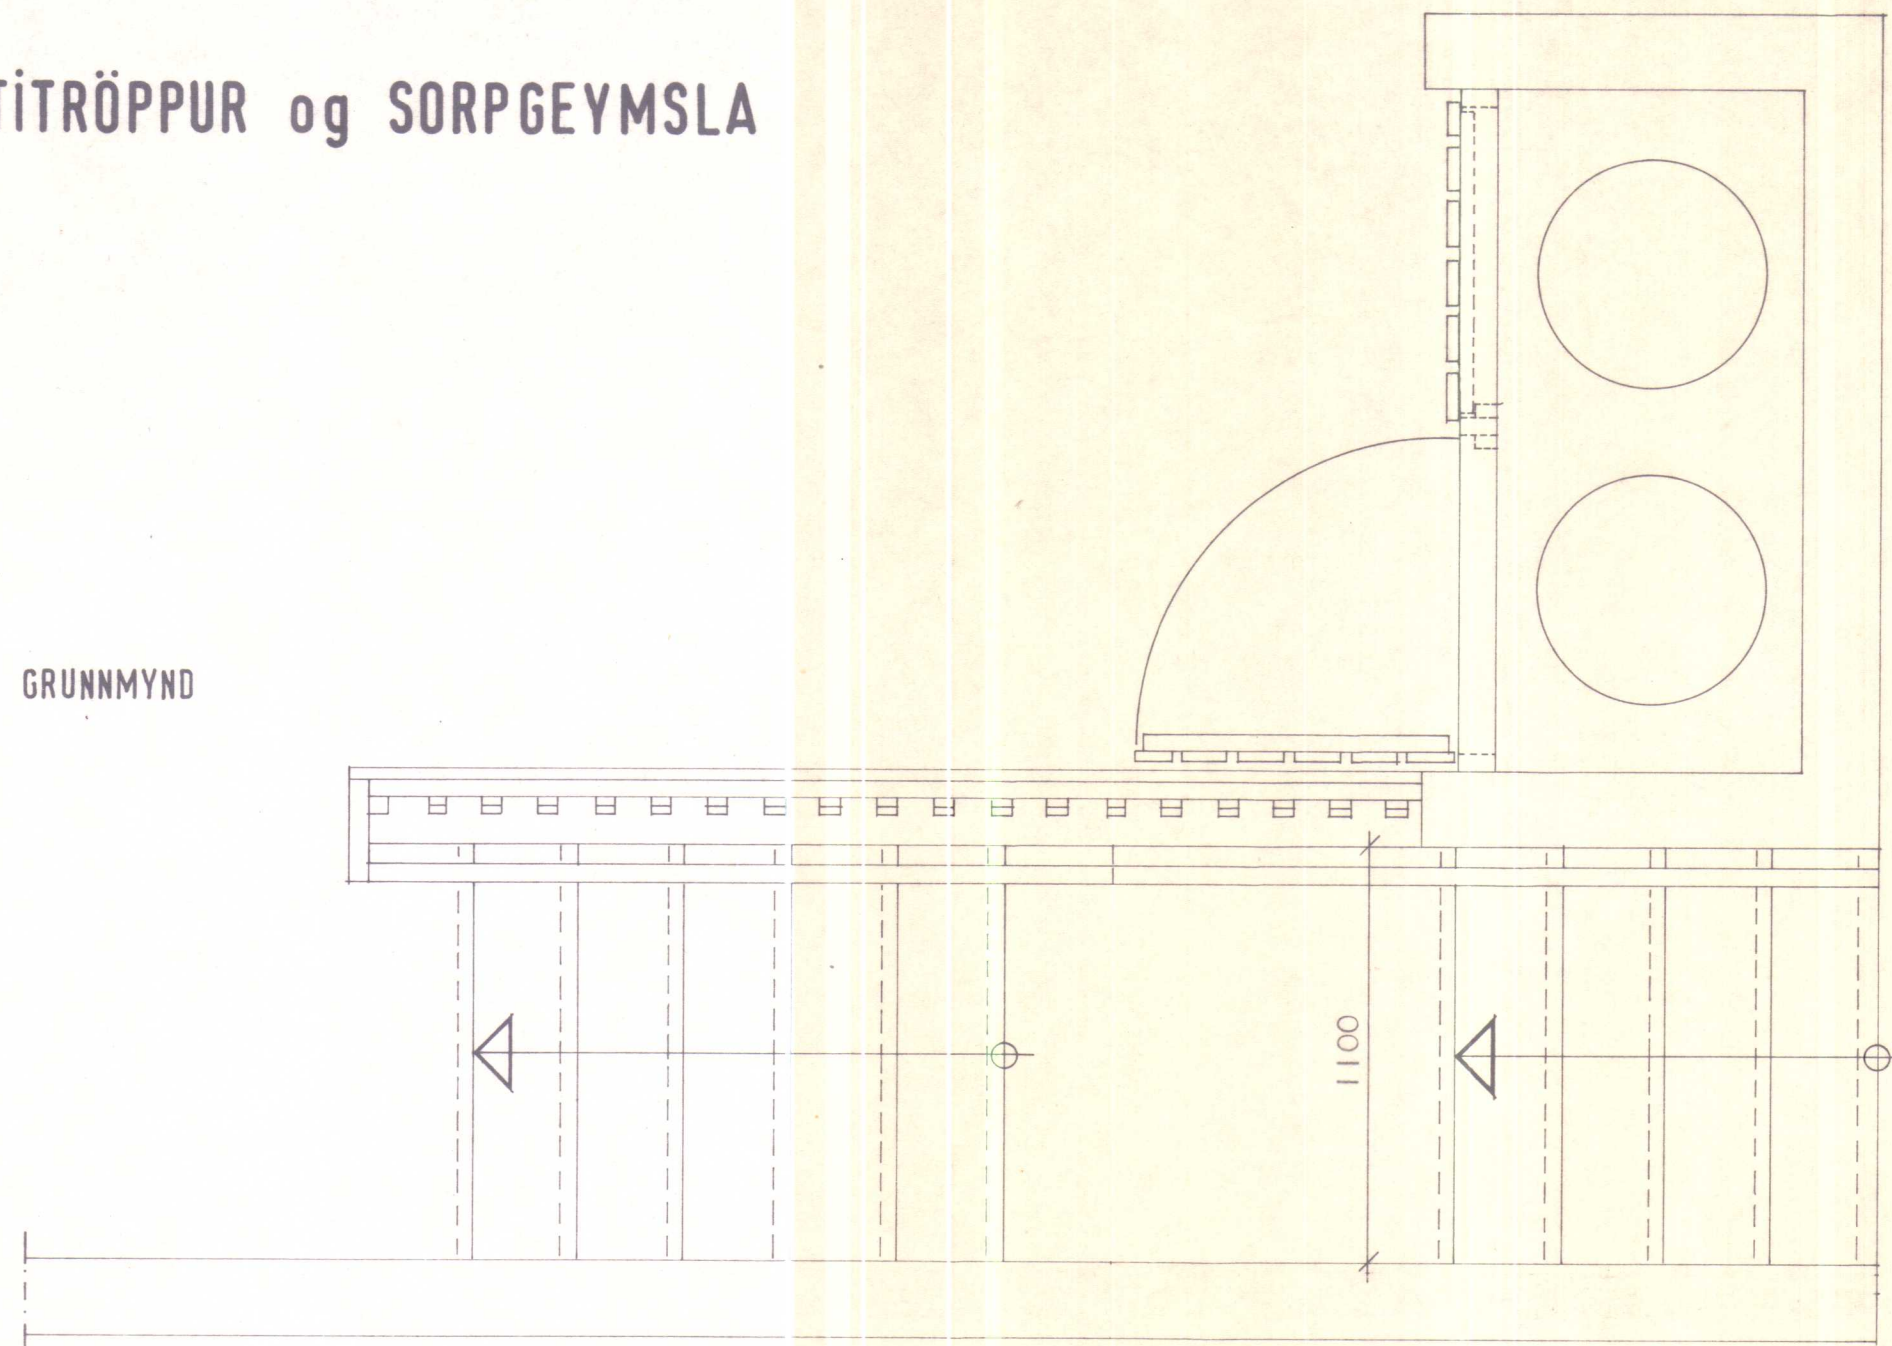

SNEIÐING

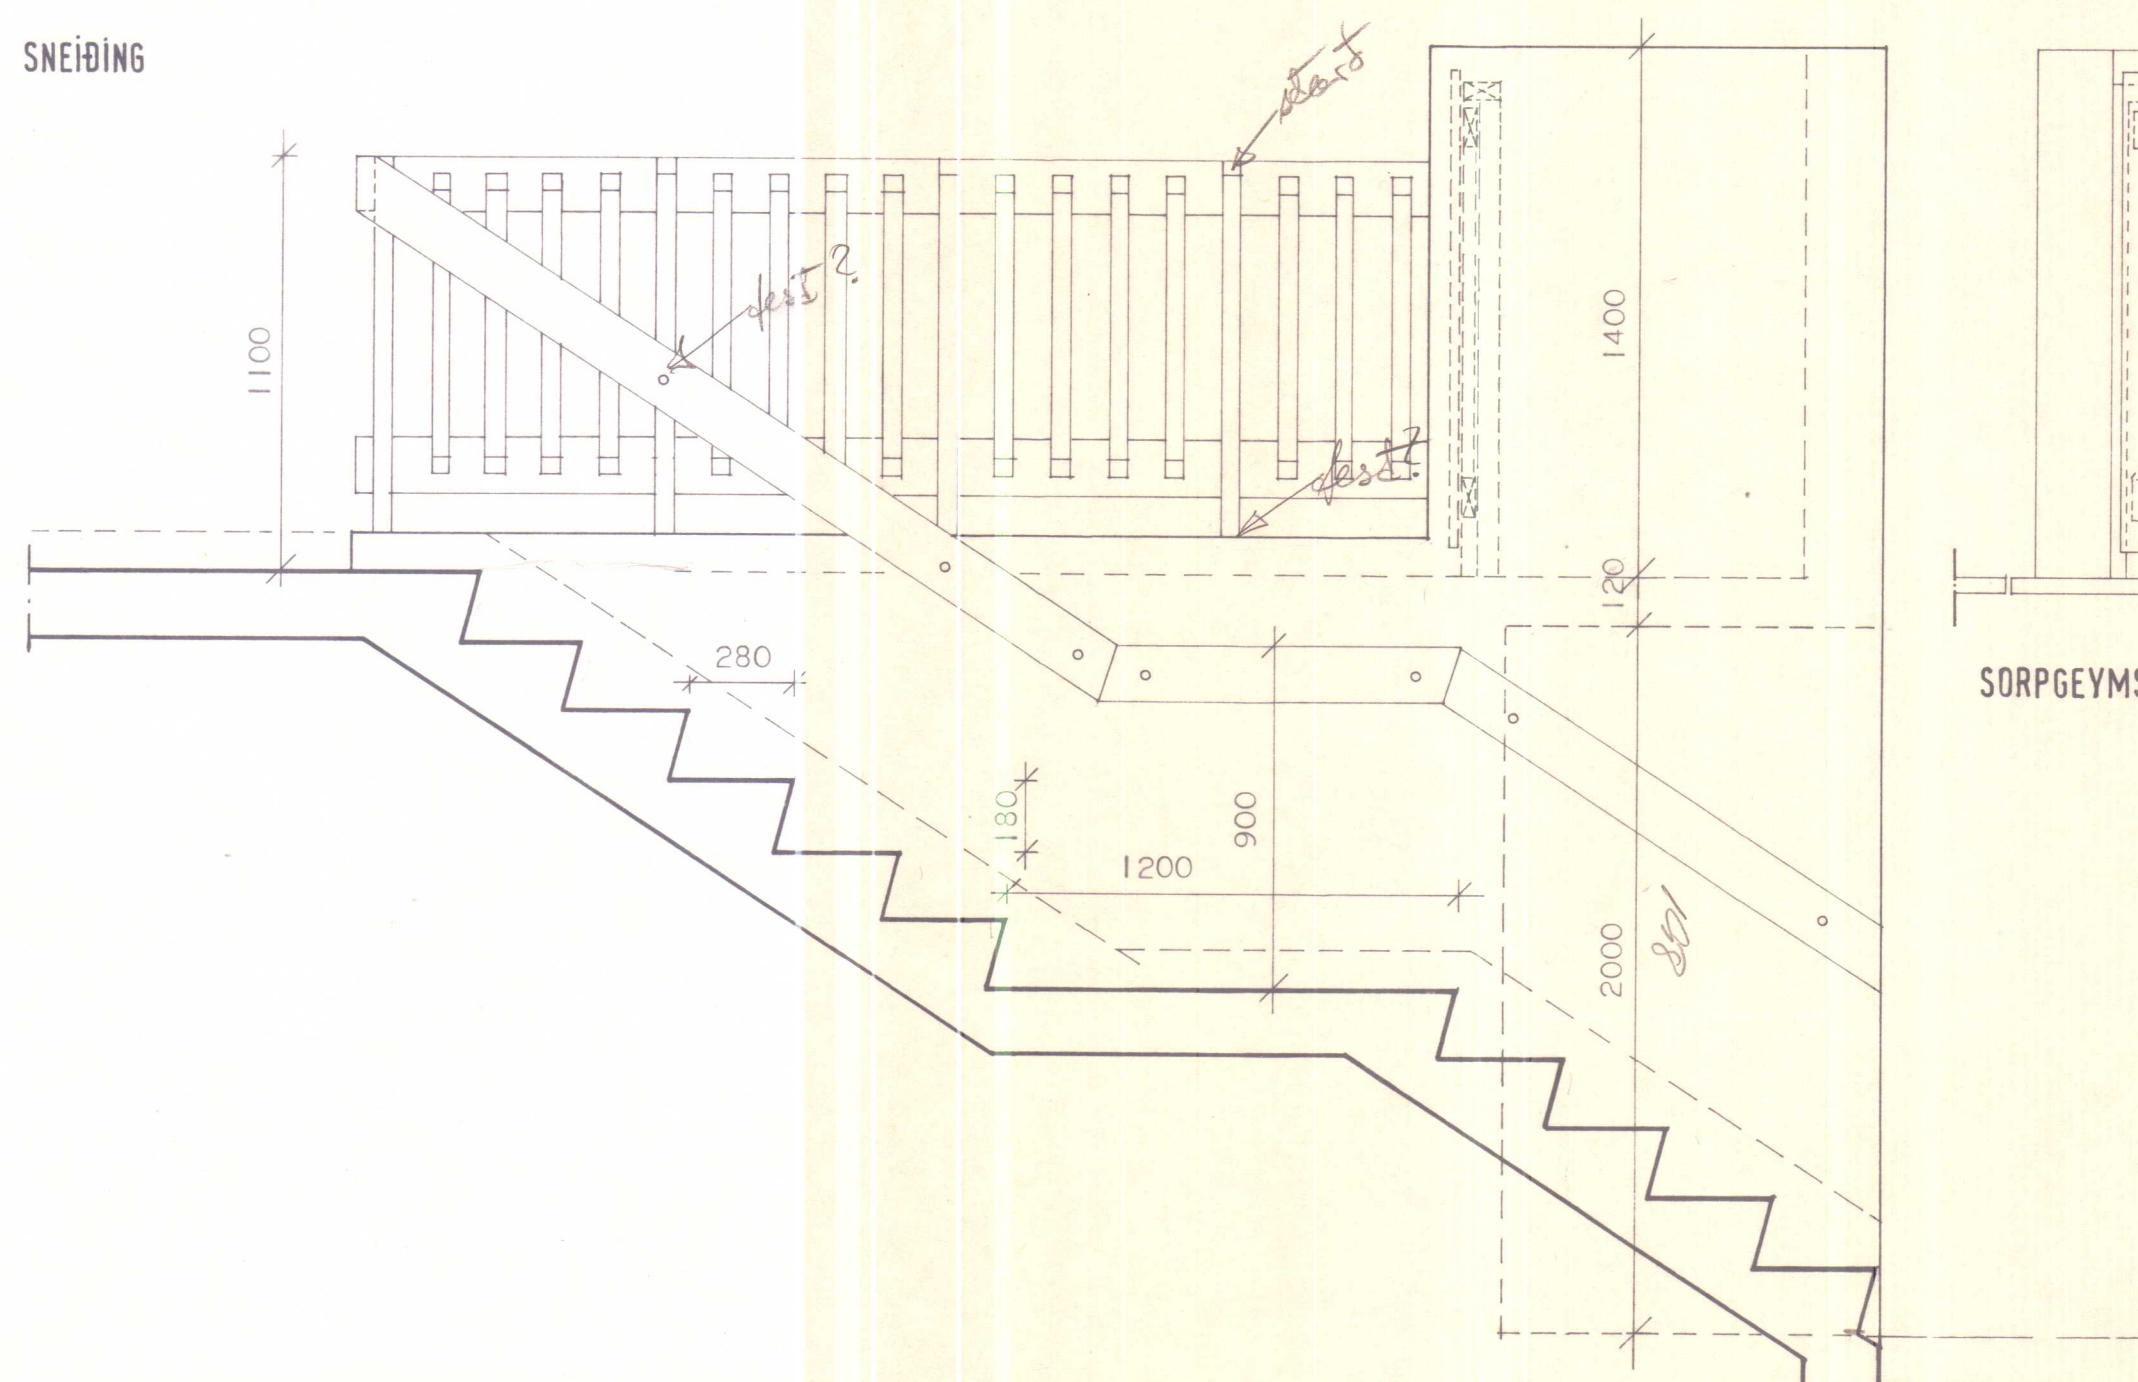

SORPGEYMSLA, ÁSÝND

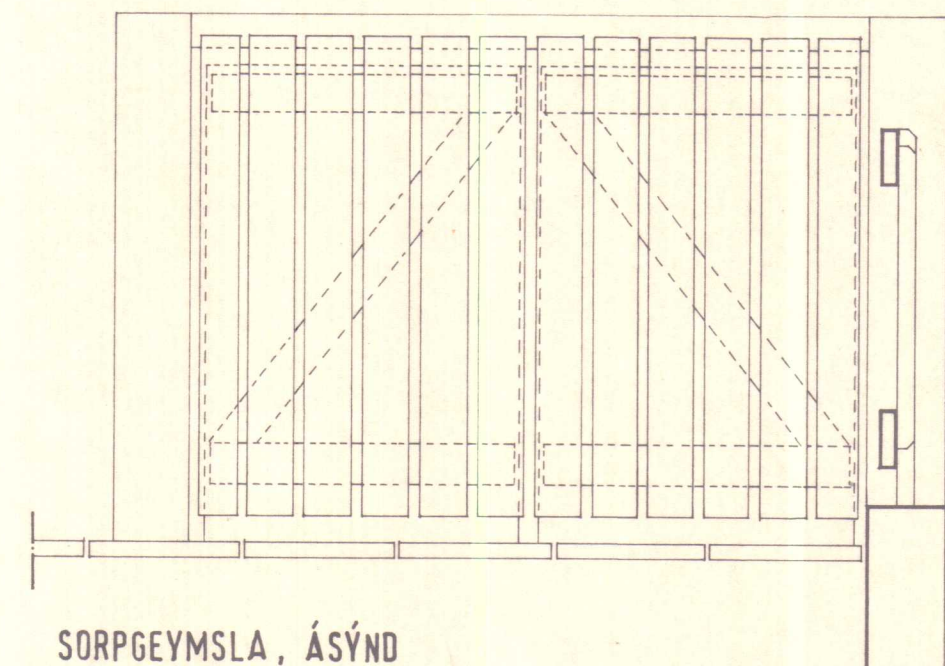

HÚSNÆÐISSTOFNUN
RIKISINS LAUGAVEGI 77, REYKJAVÍK
SÍMI 28500

VERK NR. **7.02.01** TEIKN. NR. **1.302**


HVAMMSTANGABRAUT 14 - 16, HVAMMSTANGA

ÚTITRÖPPUR OG SORPGEYMSLA


HANNAÐ	KH	SÁ	STAÐFERT	
REIKNAD			YFIRFARIÐ	
TEIKNAD	sÁ	9.7.81		
KVARÐI		1:20		

Klaum Nólun
Björgvin P. Björnsson

SNEIÐING A-A

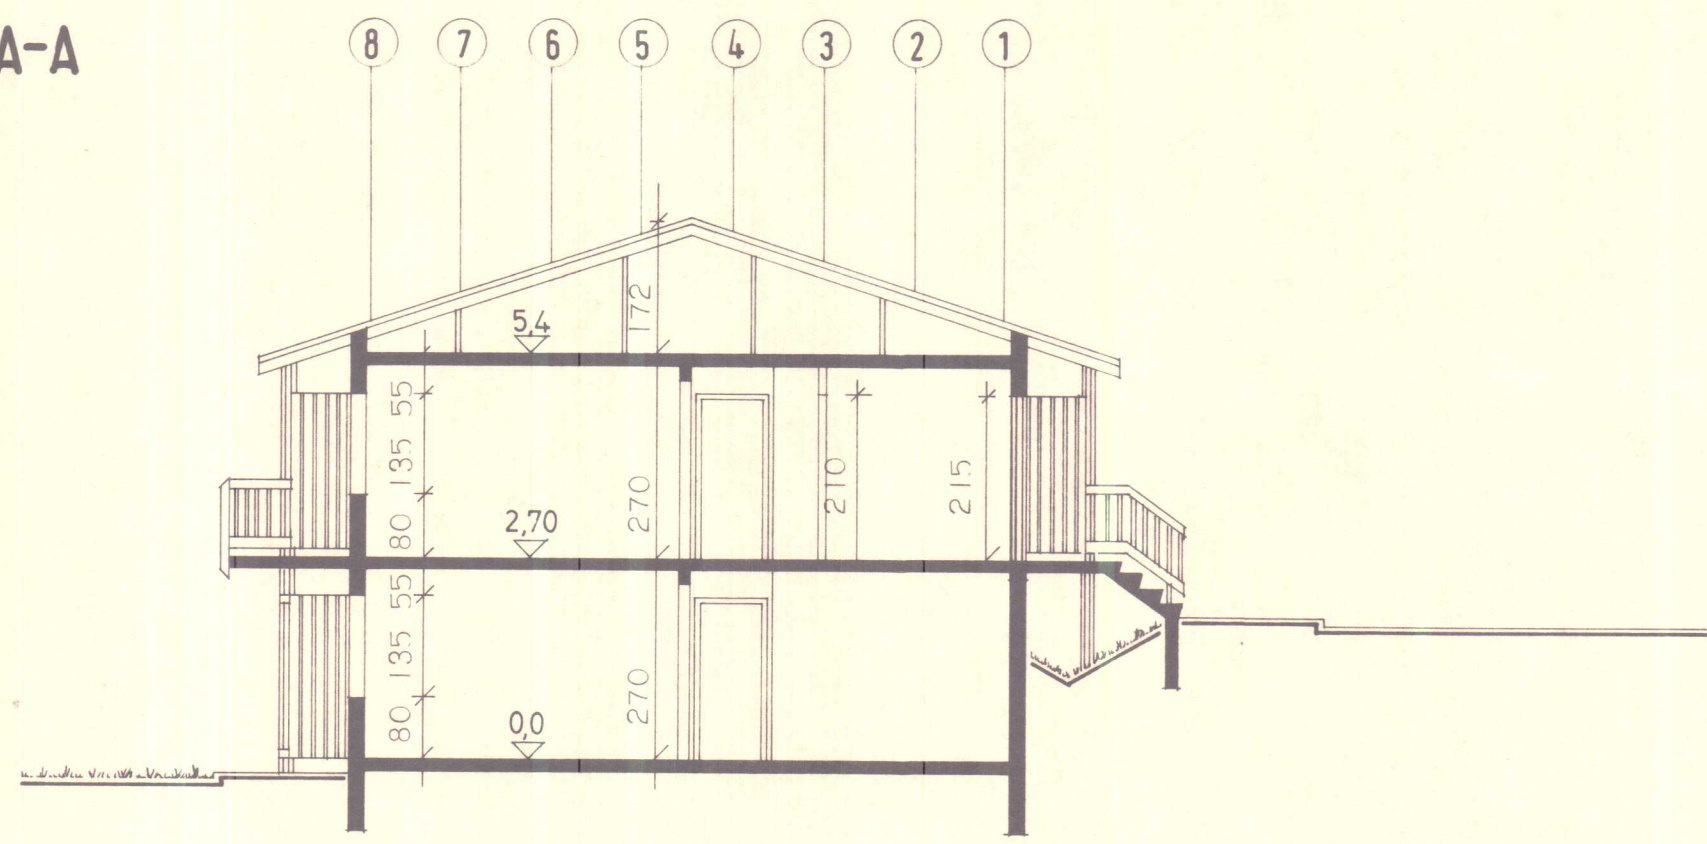

GRUNNMYND

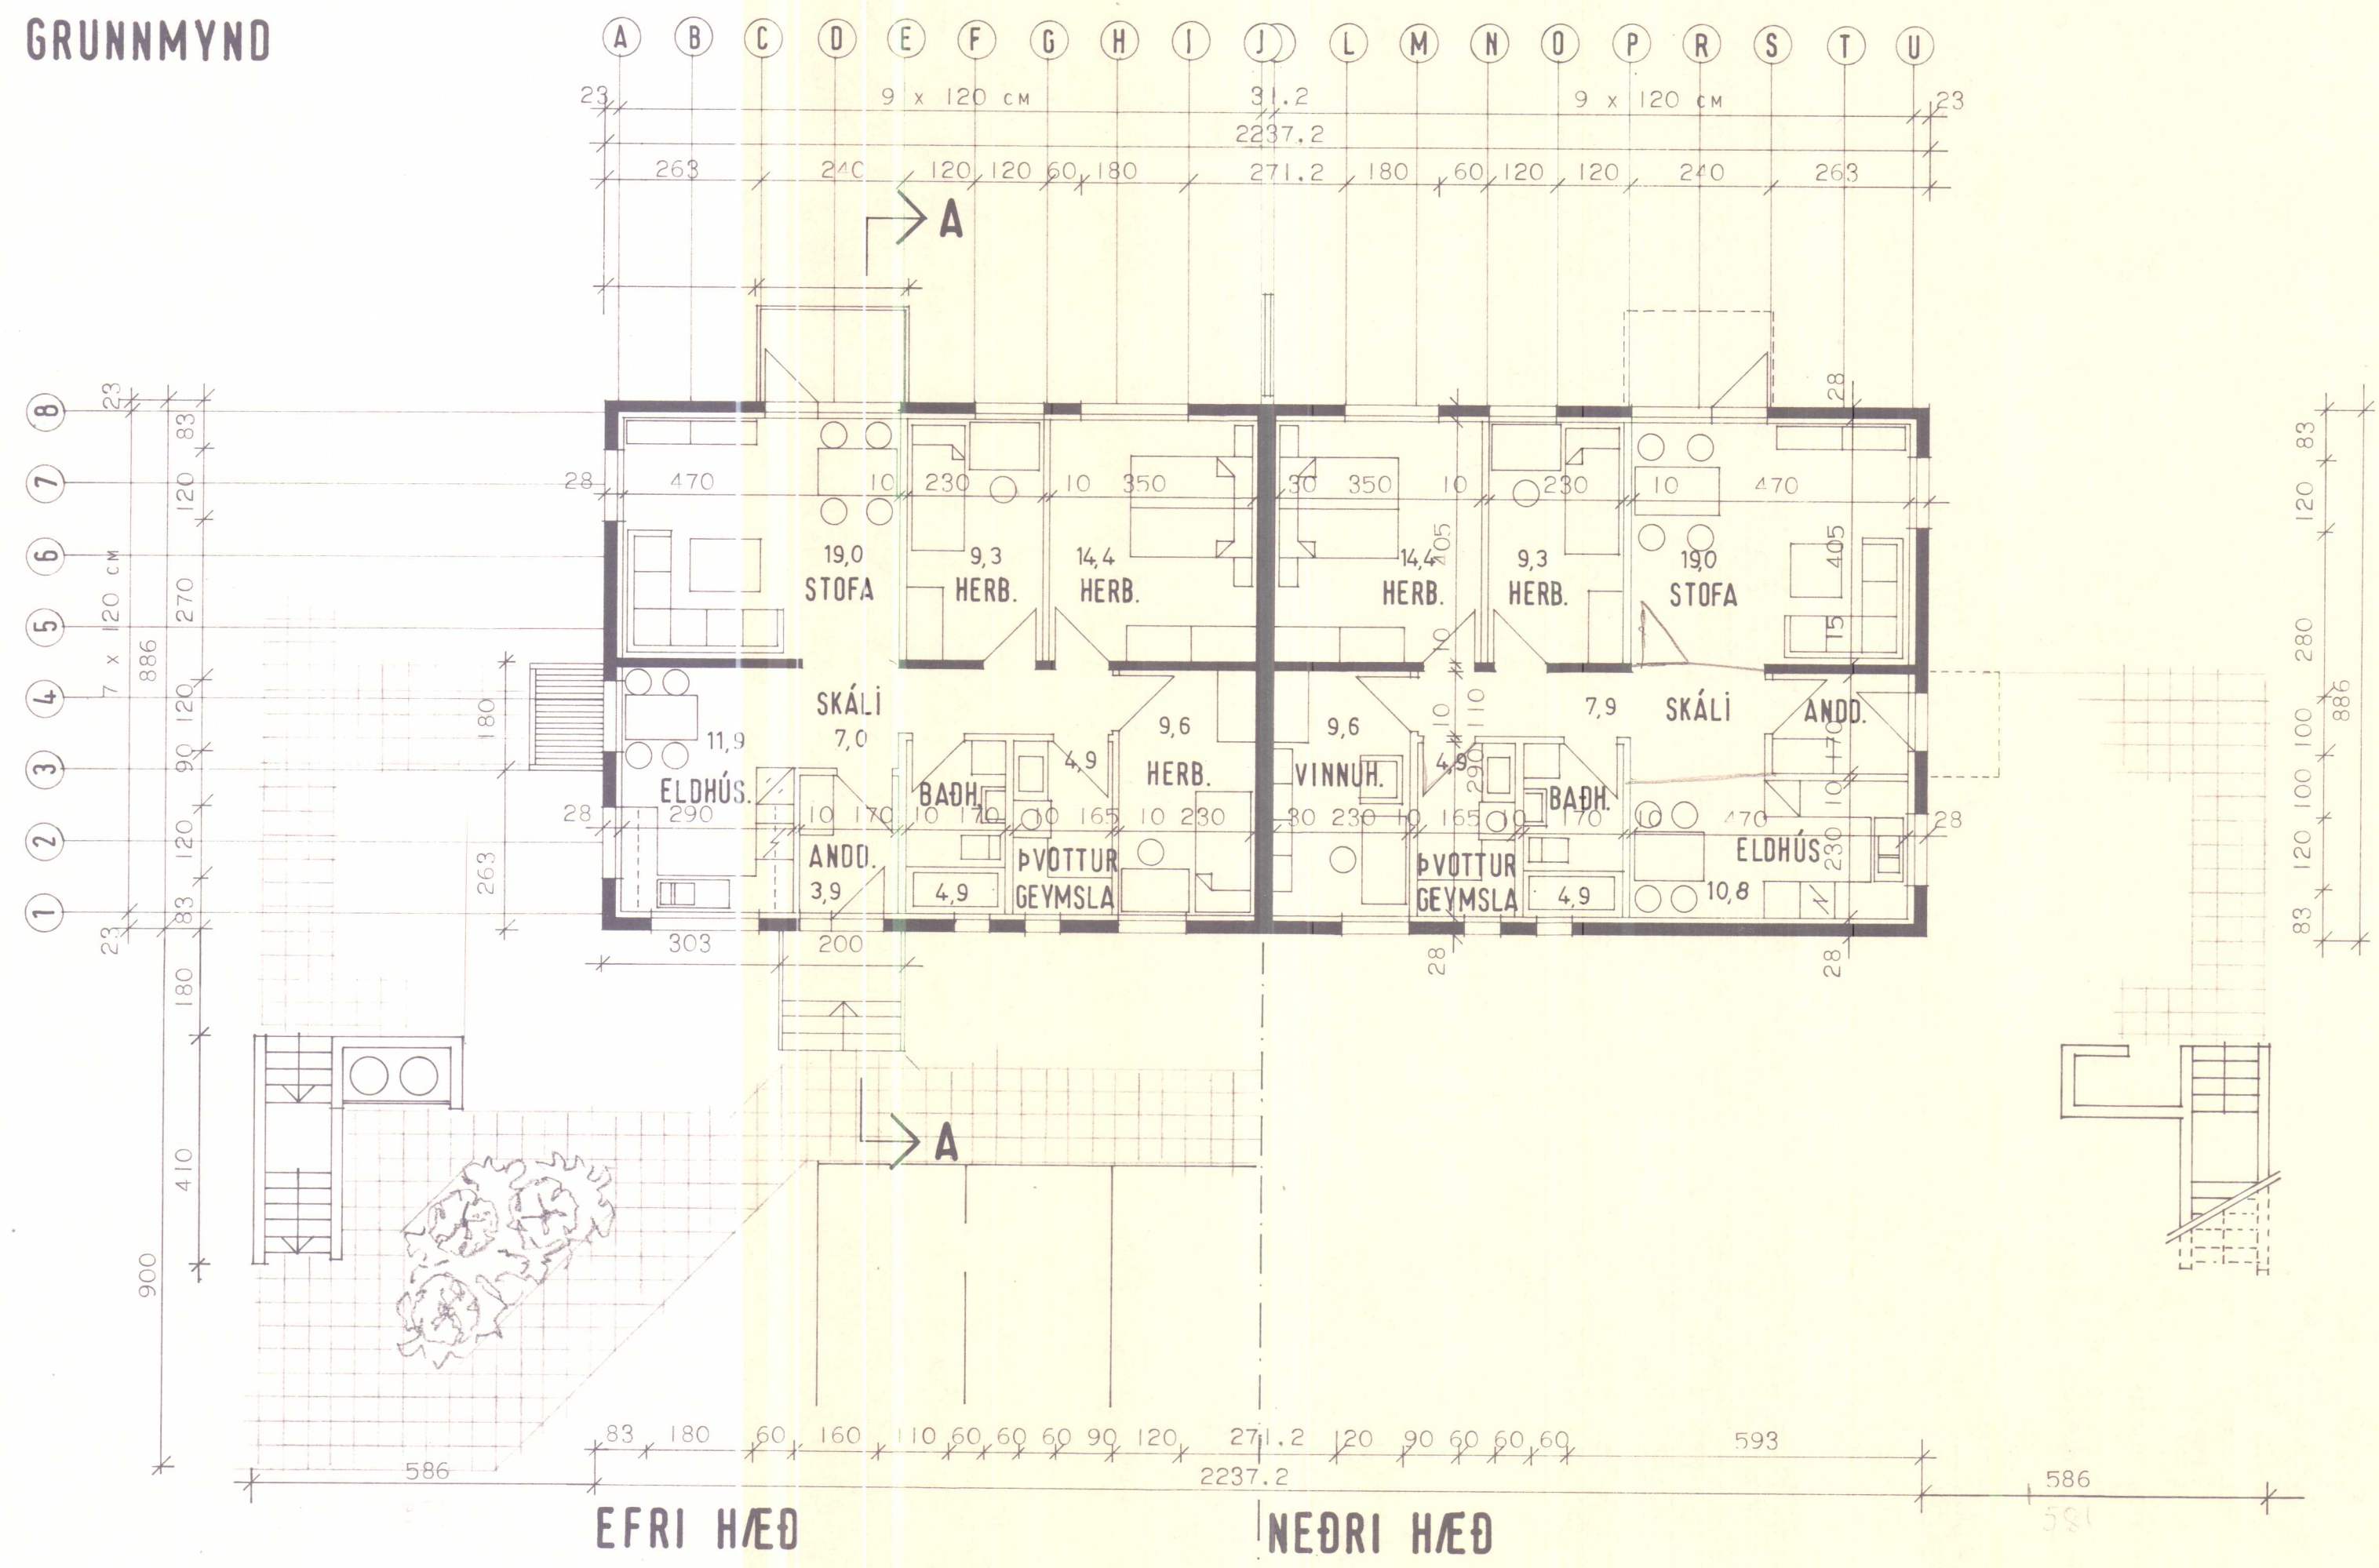

BRÚTTÓFLATARMÁL HÚSS	396m ²
BRÚTTÓRÚMMÁL HÚSS	1255m ³
NETTÓFLATARMÁL ÍBÚÐA:	
- NEÐRI HÆÐ	
(3 HERB.+ VINNUHERB.)	87.4m ²
- EFRI HÆÐ	
(4 HERB.)	87.4m ²

NÝTINGARHLUTFALL LÓÐAR 0.27

HÚSNÆÐISSTOFNUN
RIKISINS LAUGAVEGI 77, REYKJAVÍK
SÍMI 28500

VERK NR. **7.02.01** TEIKN. NR. **1.101**

HVAMMSTANGABRAUT 14 - 16, HVAMMSTANGA

FJÓRBÝLI SHÚS.


GRUNNMYND OG SNEIÐING

HANNAD	KH SÁ	STAÐFERT	17.7.81 SÁ
REIKNAD		VFIRFARID	
TEIKNAD	SÁ 17.7.81		
KVARÐI	1:100		


Klaus Aden
Þinginn 2 Hóla-asso/




SUÐUR

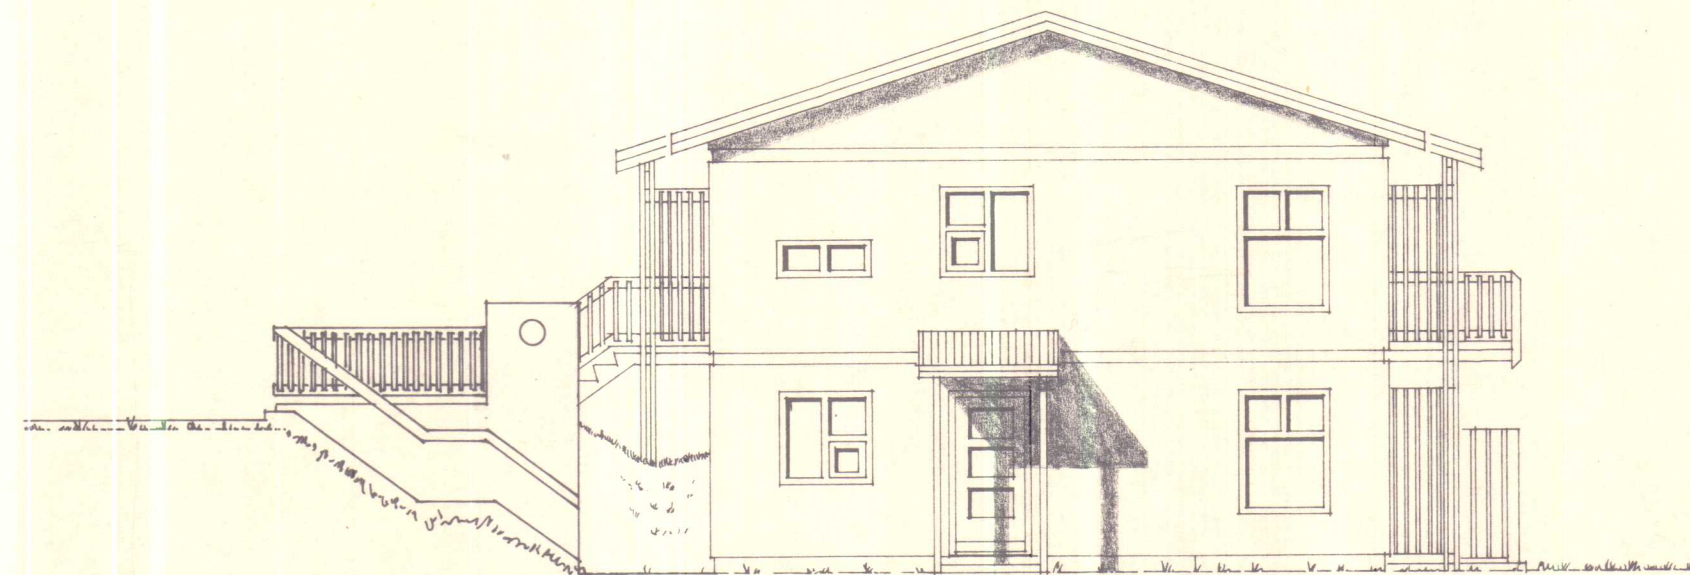

NORÐUR

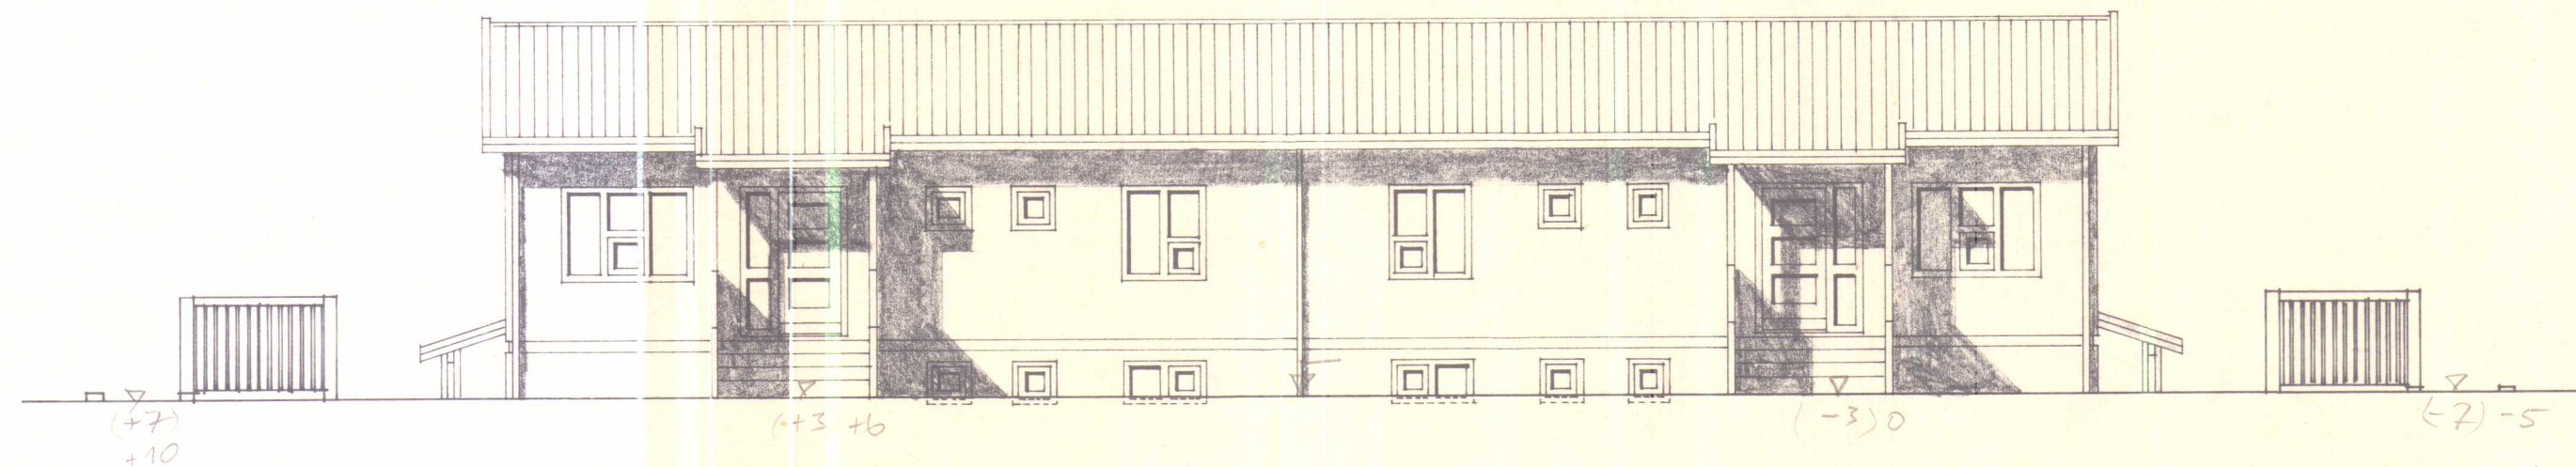

AUSTUR

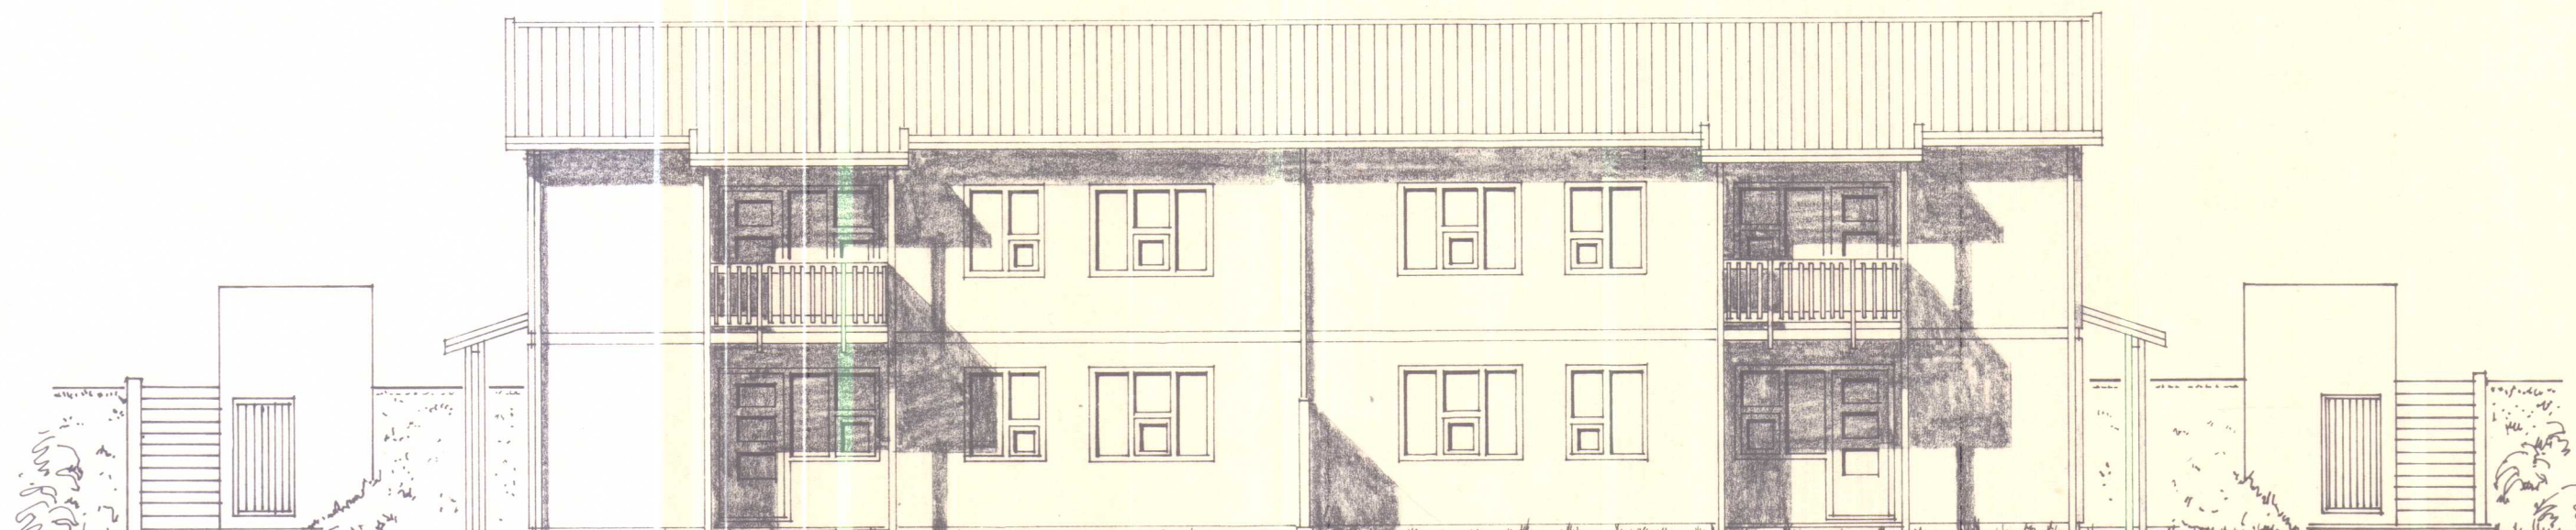

VESTUR

HÚSNÆÐISSTOFNUN
RIKISINS LAUGAVEGI 77, REYKJAVÍK
SÍMI 28500

VERK NR. **Z.02.01** TEIKN. NR. **1.102**


HVAMMSTANGABRAUT 14 - 16, HVAMMSTANGA

FJÓRBÝLI SHÚS:

ÚTLIT

HANNAÐ	KH SÁ	STAÐFERT	17.7.81 SÁ
REIKNAD		VFIRFARID	
TEIKNAD	SÁ 17.7.81		
KVARDI	1:100		

Klaus Rólfur
Byggingarstjóri

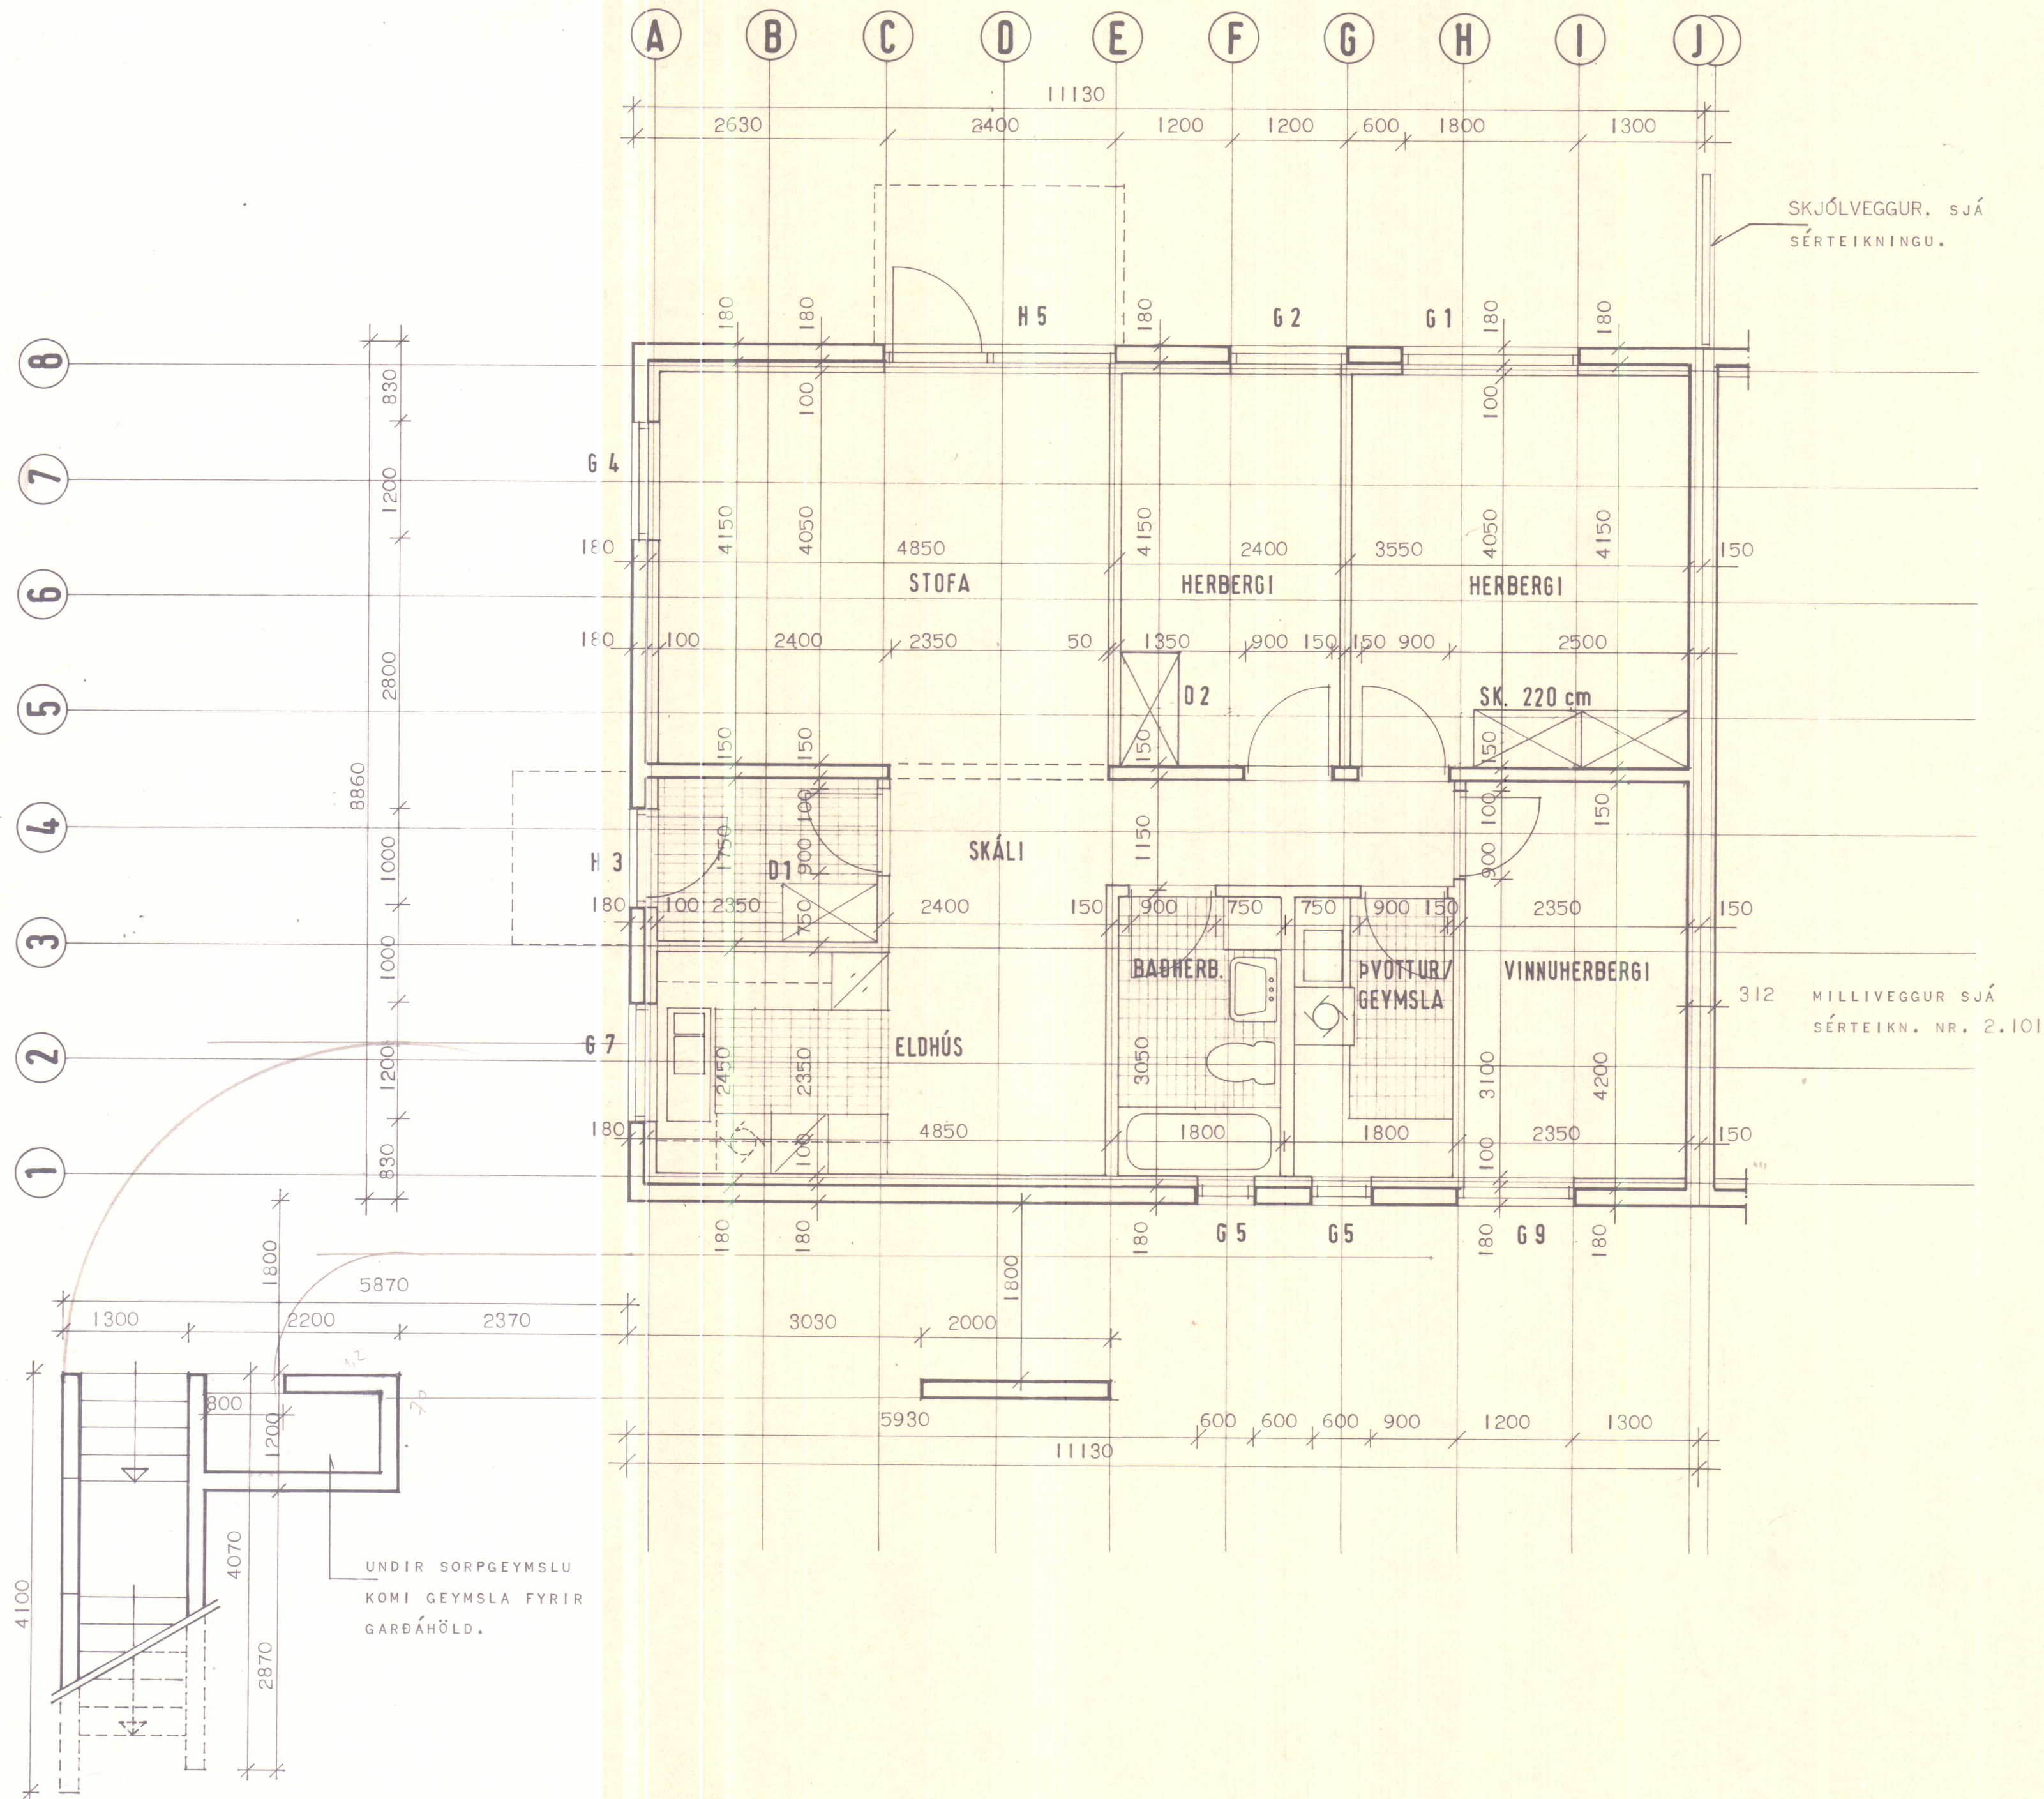



HÚSNÆÐISSTOFNUN
RÍKISINS

LAUGAVEGI 77, REYKJAVÍK
SÍMI 28500

VERK NR.

2.02.01

TEIKN. NR. **1.201**

HVAMMSTANGABRAUT 14 - 16, HVAMMSTANGA


GRUNNMYND

NEDRI HÆÐ TIL VINSTRI

HANNAÐ	KH	SÁ	STAÐFERT	10.7.81.sá
REIKNAD			VFIRFARIÐ	
TEIKNAD		sá 7.6.81		
KVARDI		1:50		

Klem Holm

Björn R. Halmarsson

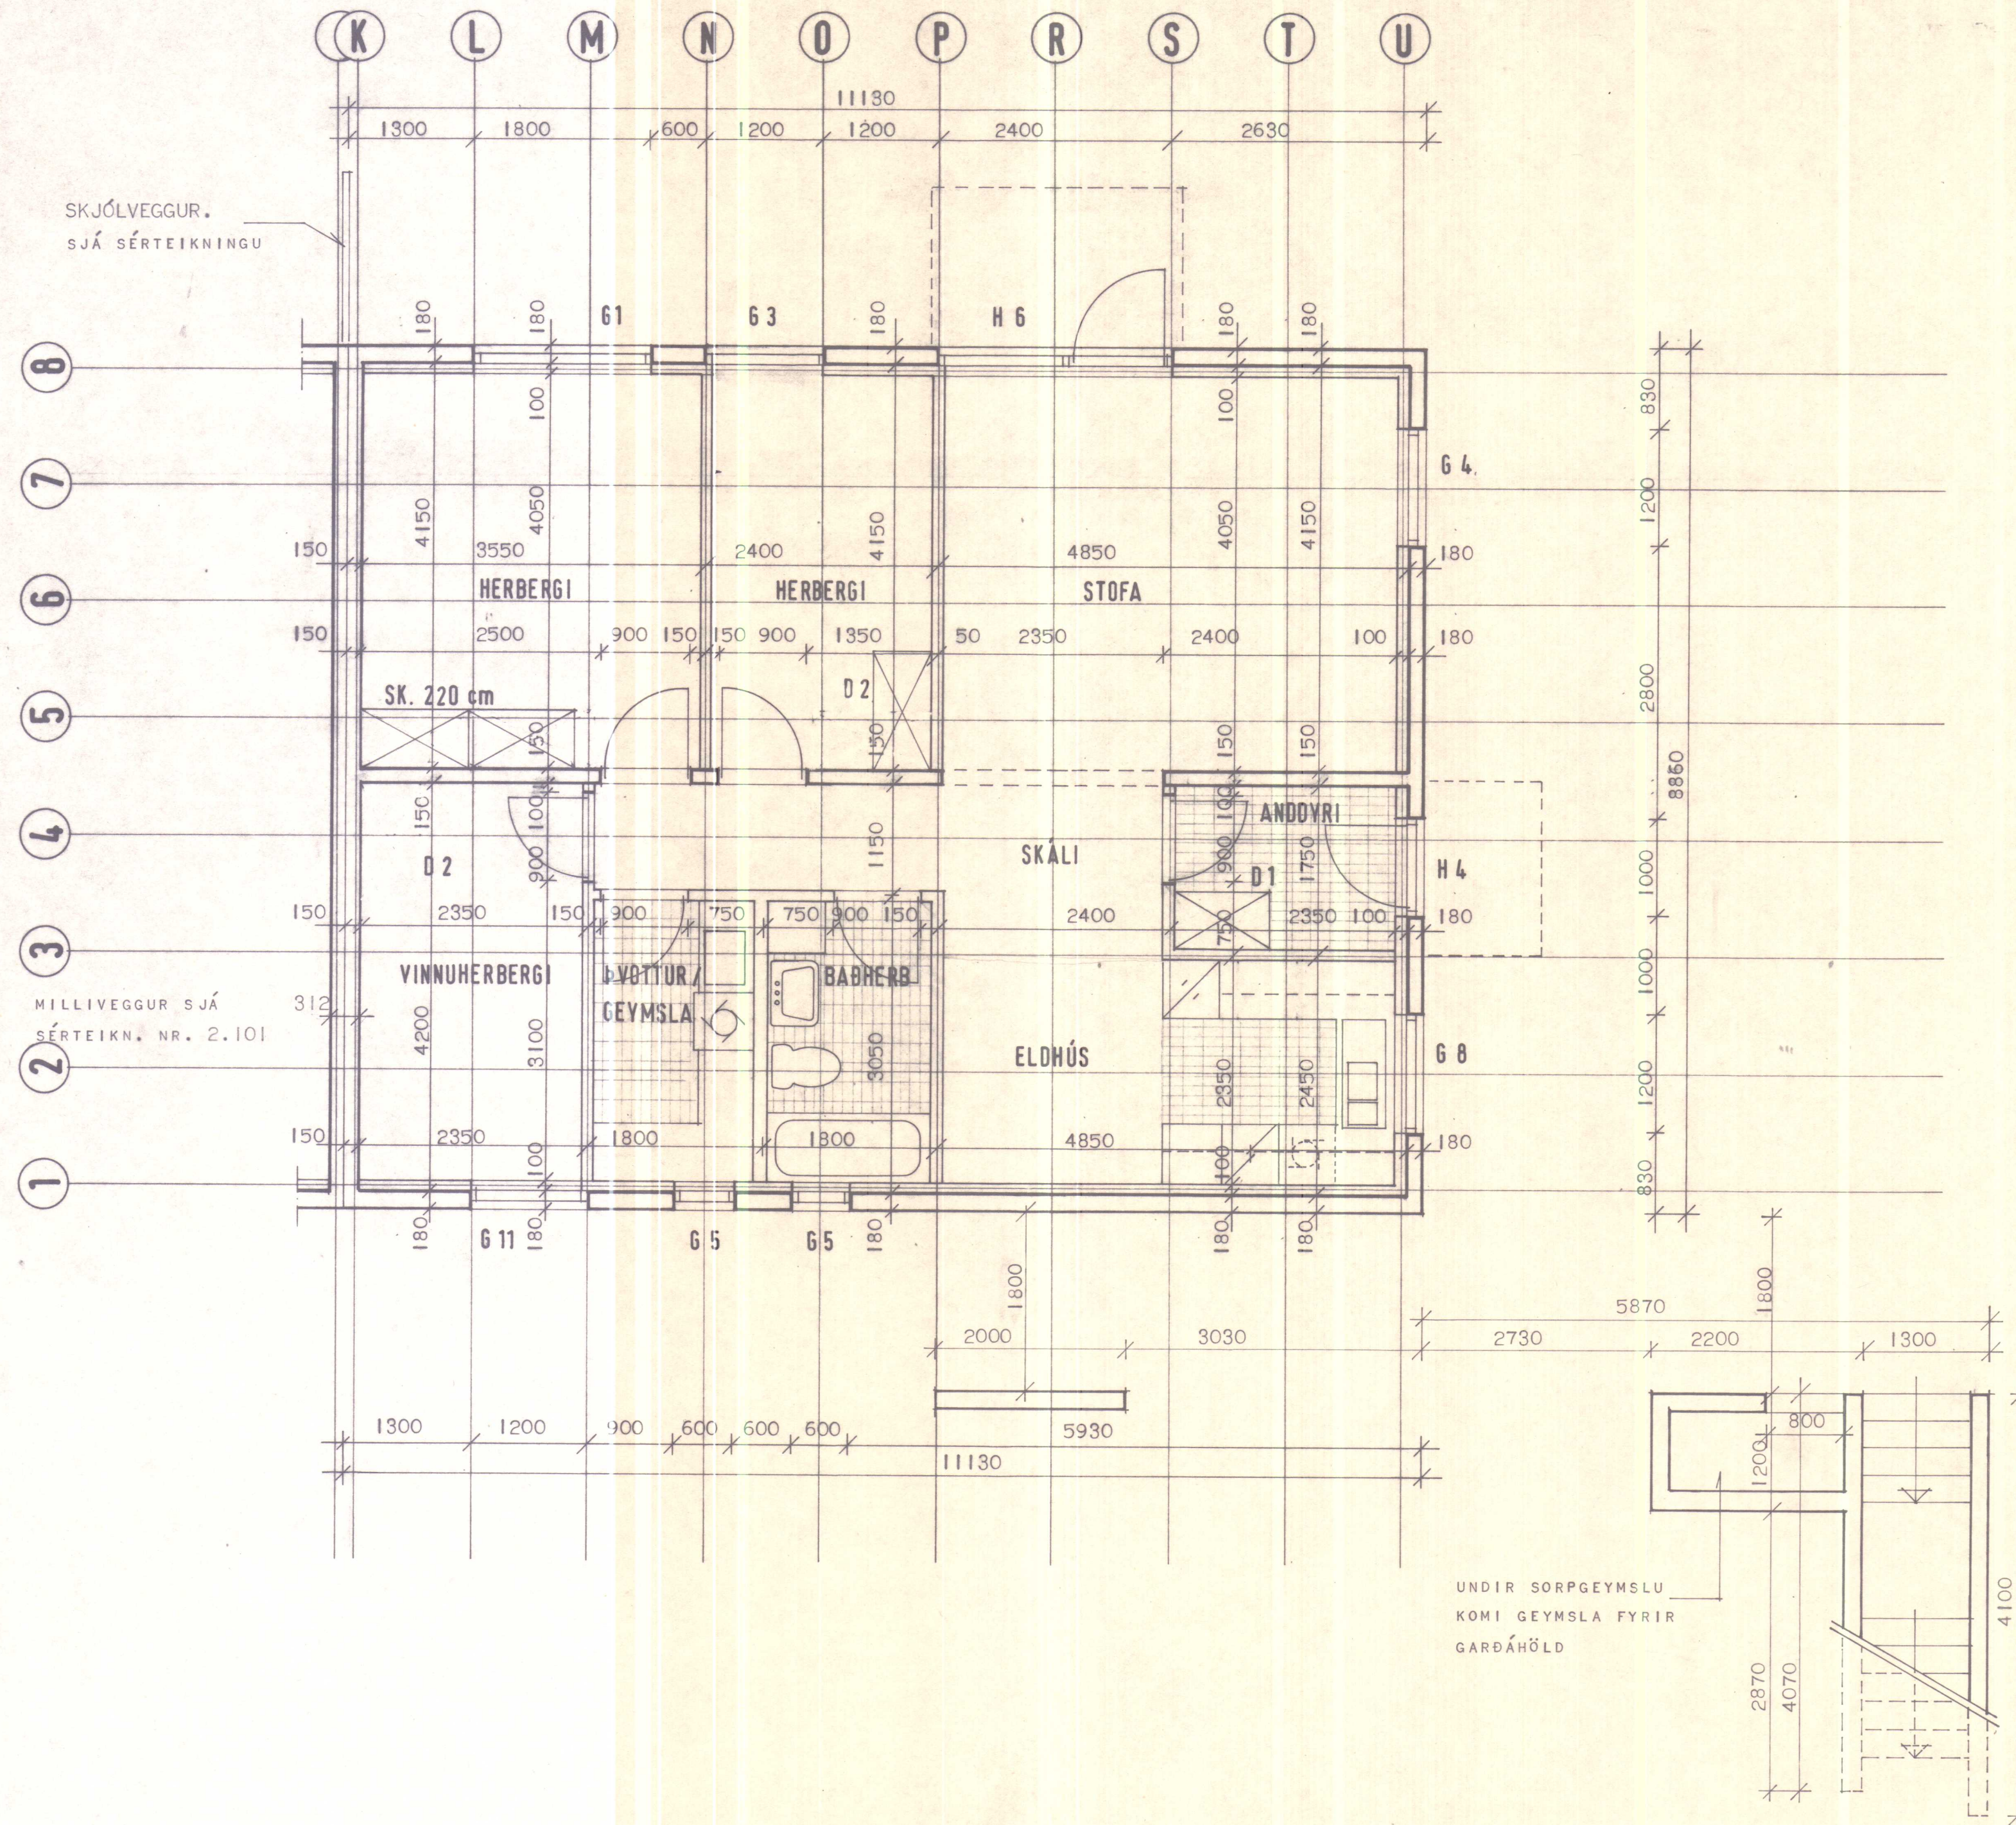

HÚSNÆÐISSTOFNUN
RIKISINS
LAUGAVEGI 77, REYKJAVÍK
SÍMI 28500


VERK NR. **Z.02.01** TEIKN. NR. **1.202**

HVAMMSTANGABRAUT 14 - 16, HVAMMSTANGA

GRUNNMYND
NEDRI HÆÐ TIL HÆGRI

HANNAÐ	KH SÁ	STAÐFERT	10.7.81. SÁ
REIKNAD		YFIRFARIÐ	
TEIKNAD	SÁ 7.7.81		
KVARDI	1:50		

Klaus Erlingsson
Byggingarstjóri

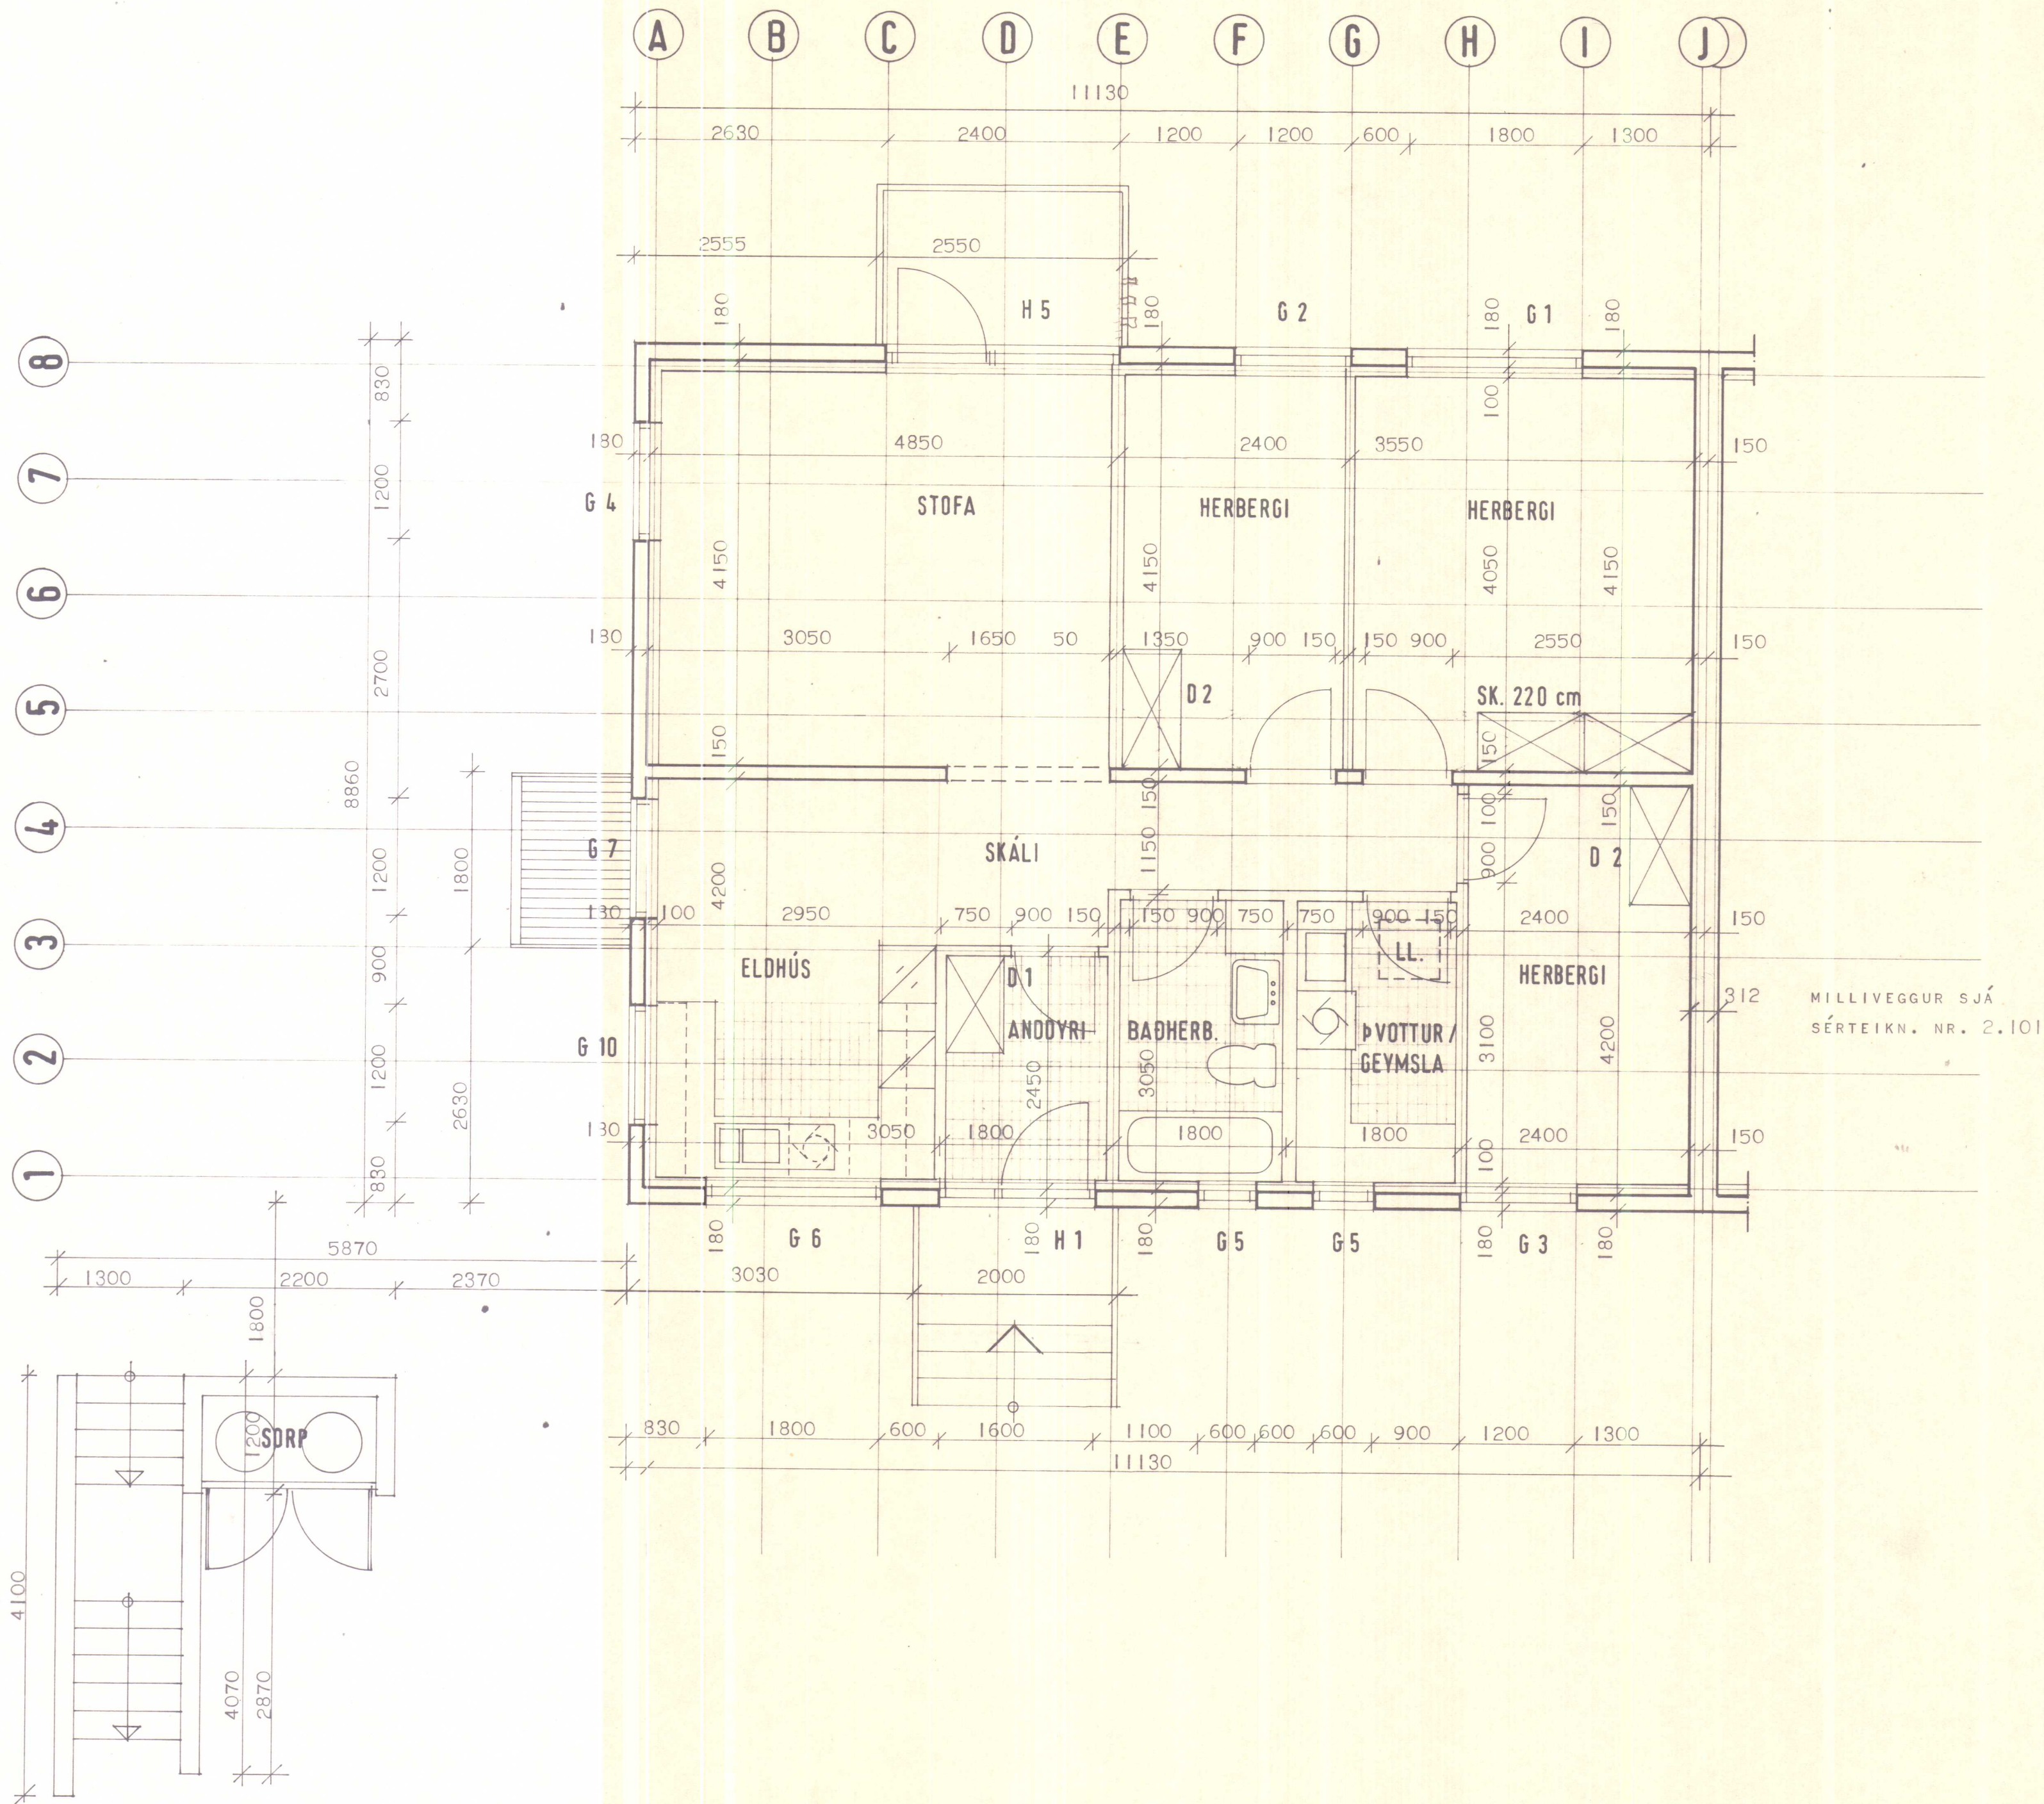

LL. MERKIR LOFTLÚGA TIL ÞAKRÝMIS.

HÚSNÆÐISSTOFNUN
RIKISINS LAUGAVEGI 77, REYKJAVÍK
 SÍMI 28500

VERK NR. **7.02.01** TEIKN. NR. **1.203**

HVAMMSTANGABRAUT 14 - 16, HVAMMSTANGA

GRUNNMYND

EFRI HÆÐ TIL VINSTRI

HANNAÐ	KH SÁ	STAÐFERT	10.7.81.sÁ
REIKNAD		YFIRFARIÐ	
TEIKNAD	sÁ 7.7.81		
KVARDI	1:50		

Ragnar R. Halmarsson
Þorgerður Þ. Halmarsson