


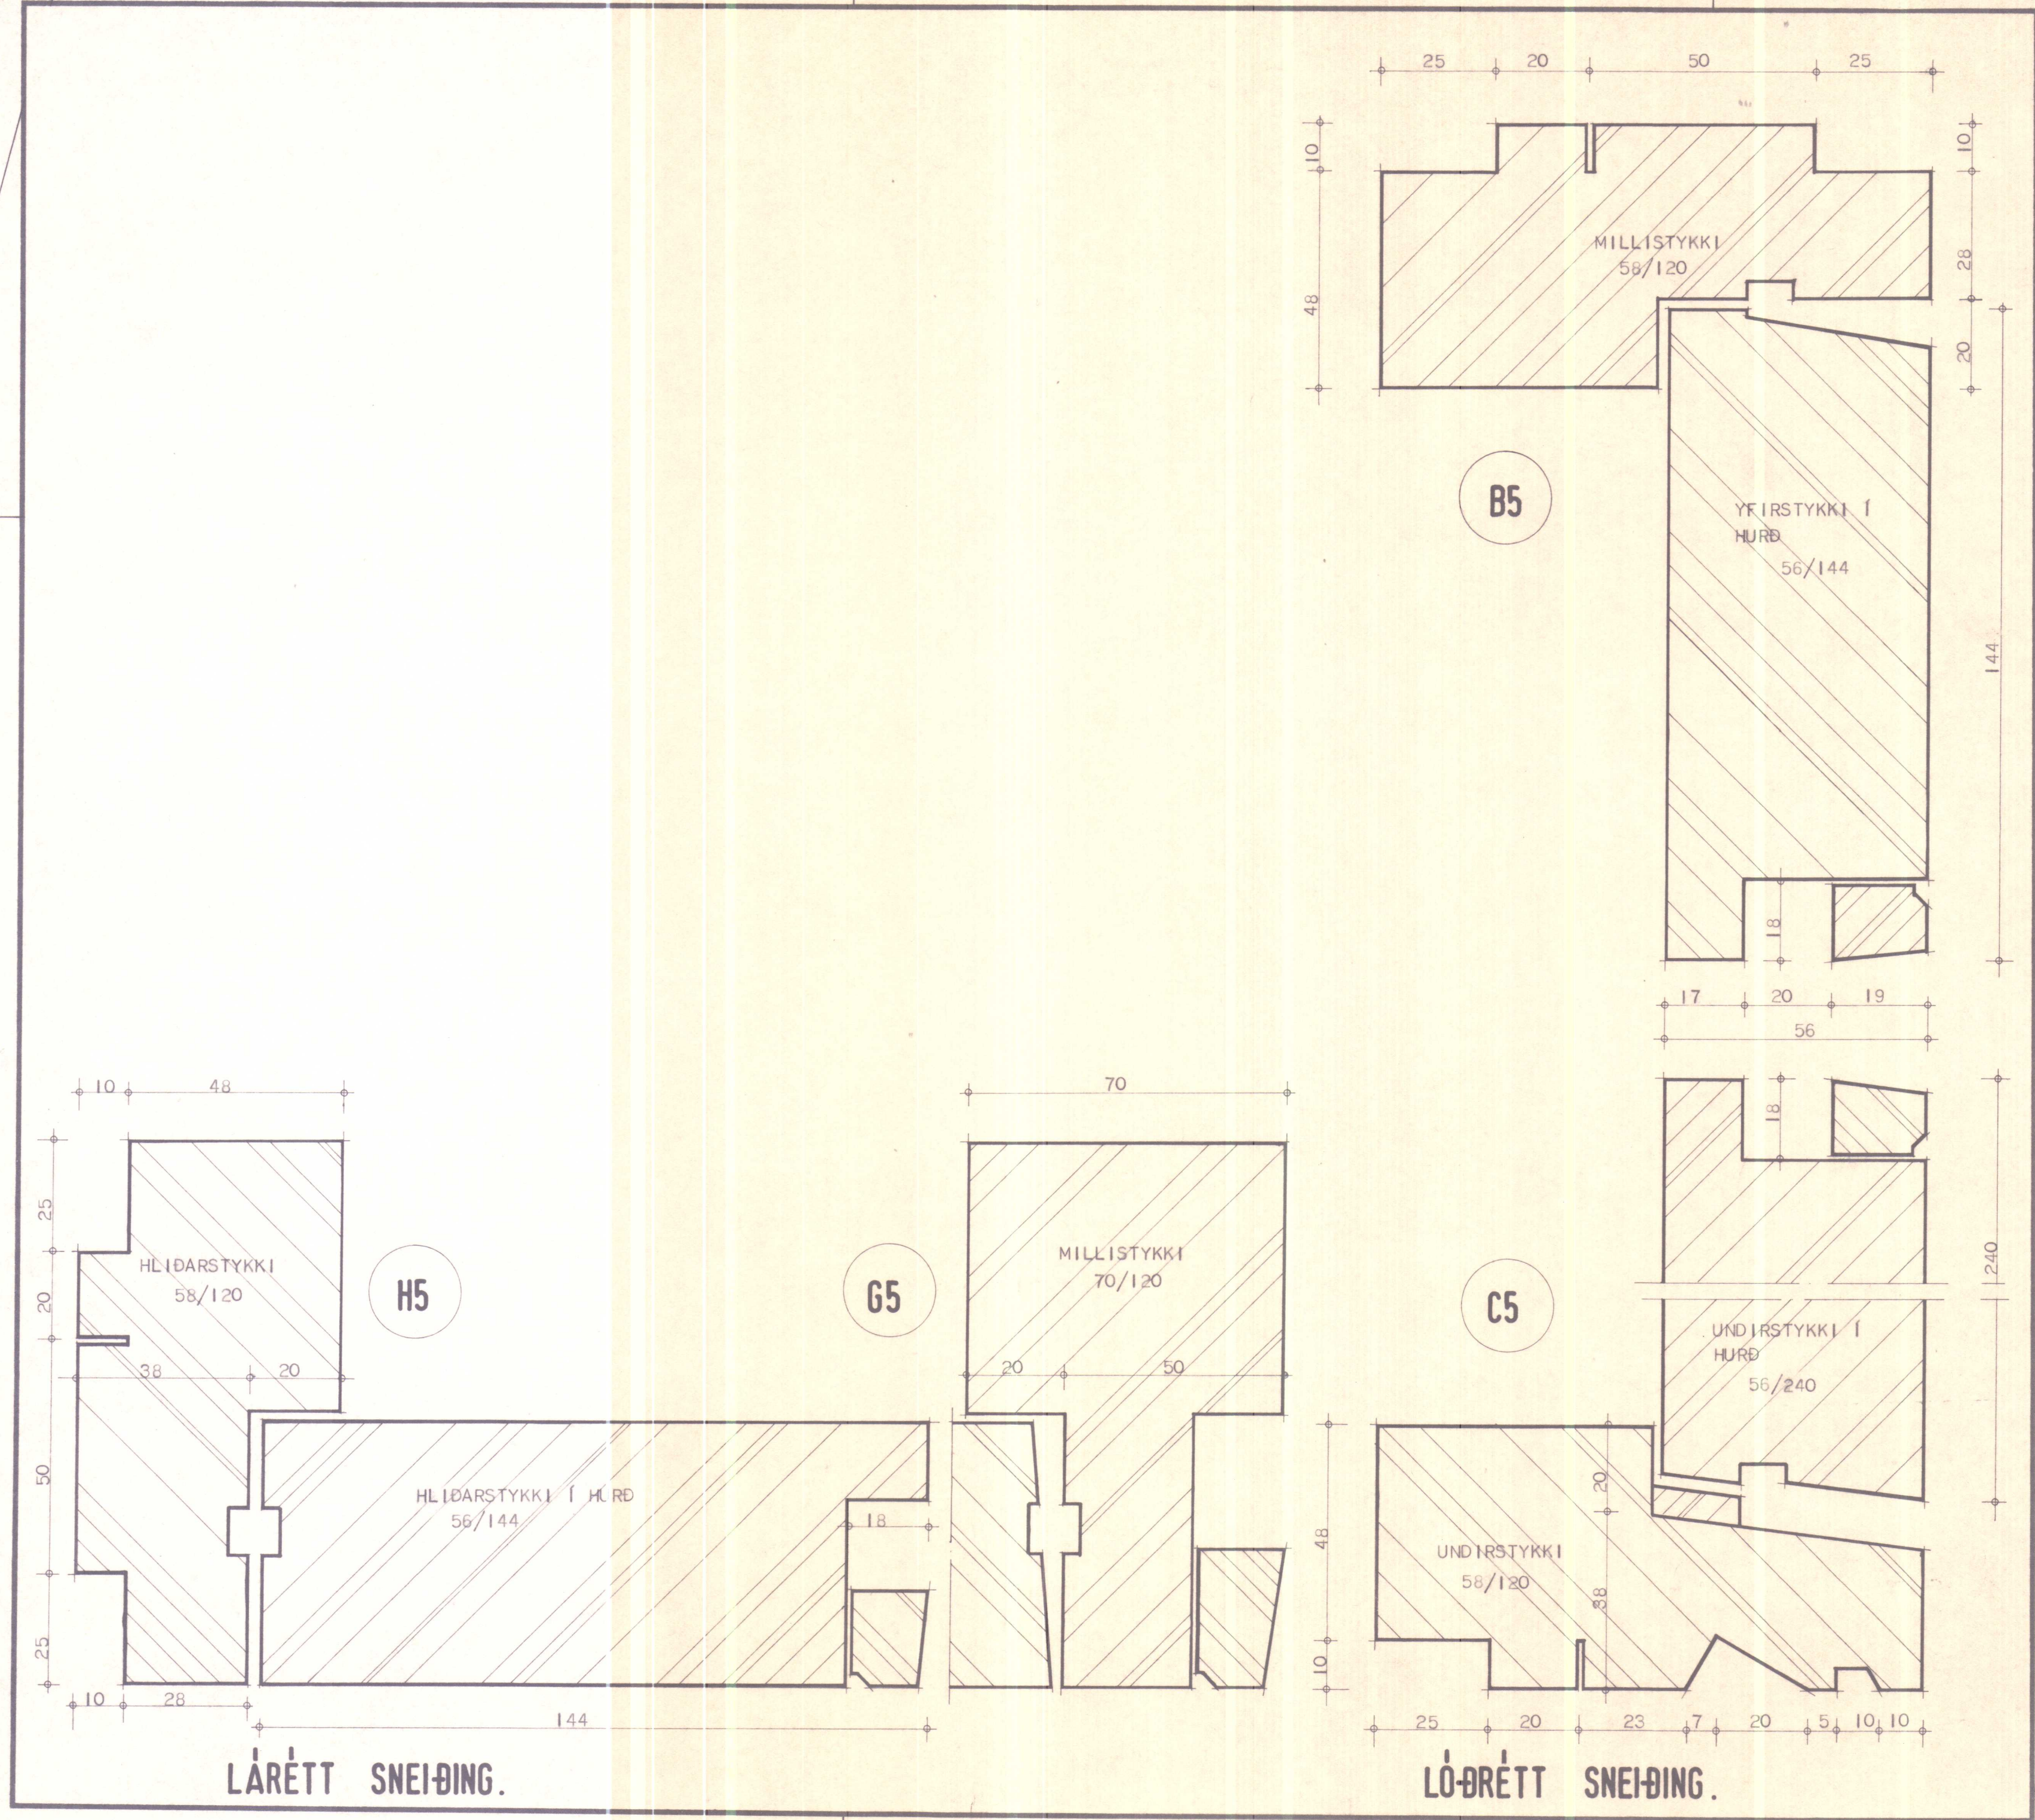

**HÚSNÆÐISMÁLASTOFNUN
RÍKISINS**

LAUGAVEGI 77 REYKJAVÍK
SÍMI 28500


VERKNR. **S.11.**

BLAÐNR. **005.**

HÚSTEIKNING,
HURÐAHLUTAR, GARDHURD.


HANNAÐ	GYSIMASI	STAÐFERT
REIKNAD		YFIRFARID
TEIKNAD	S.H.	BREYTT
KVARDI	I:1	

Björgvin E. Halmarsson
Guðni Guðmar

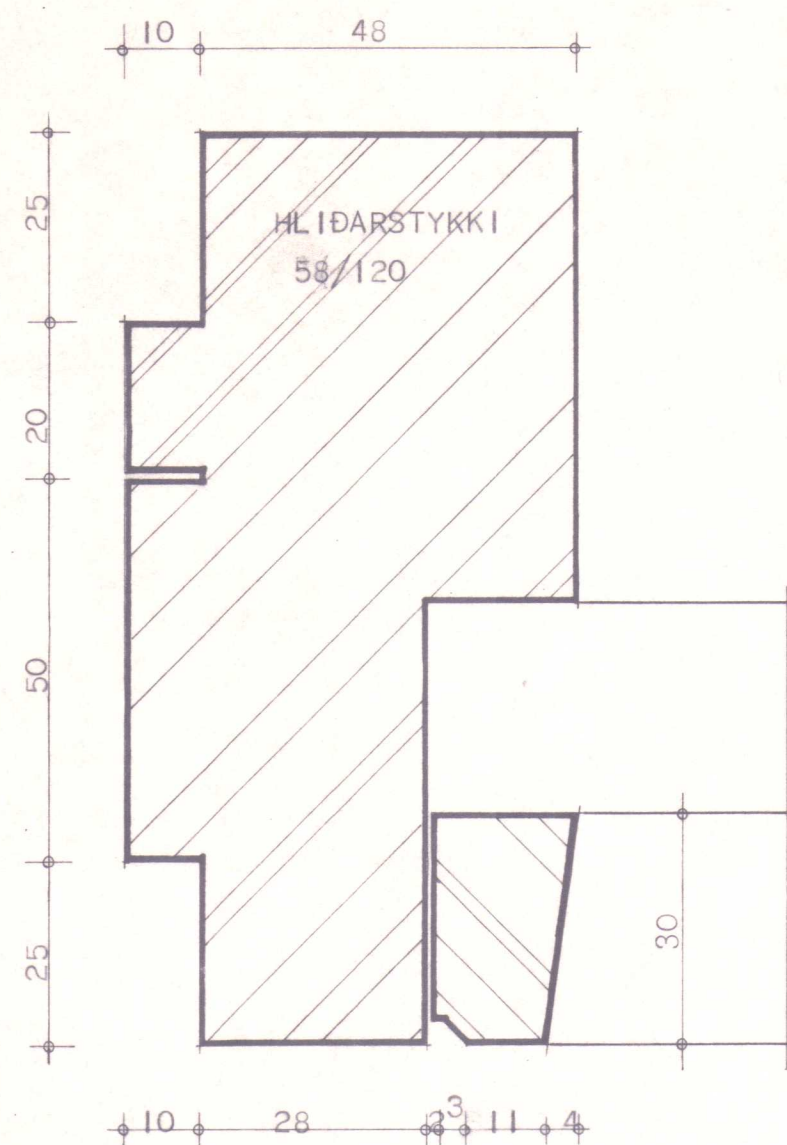


A1

LÁRÉTT SNEIÐING.

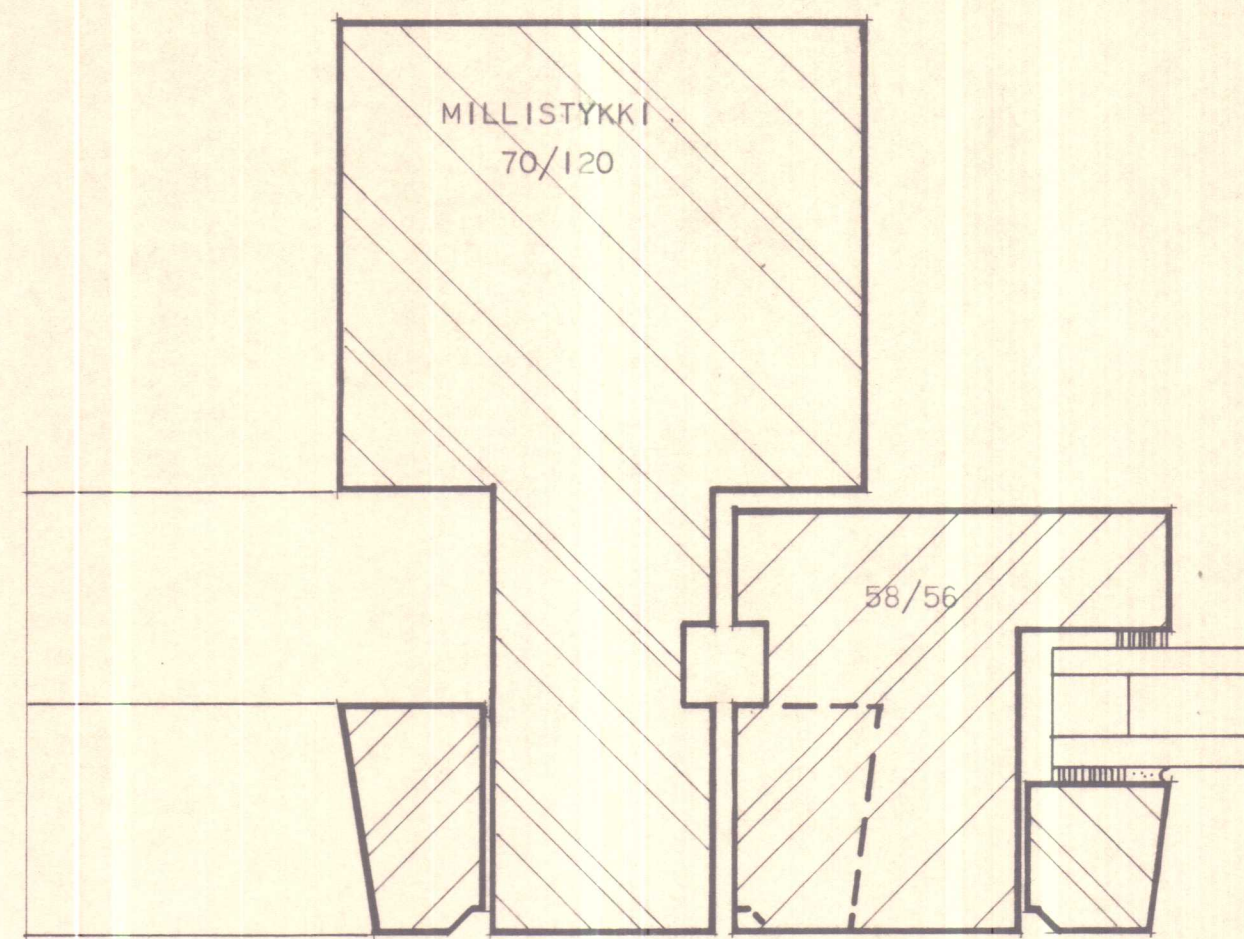


D

D1

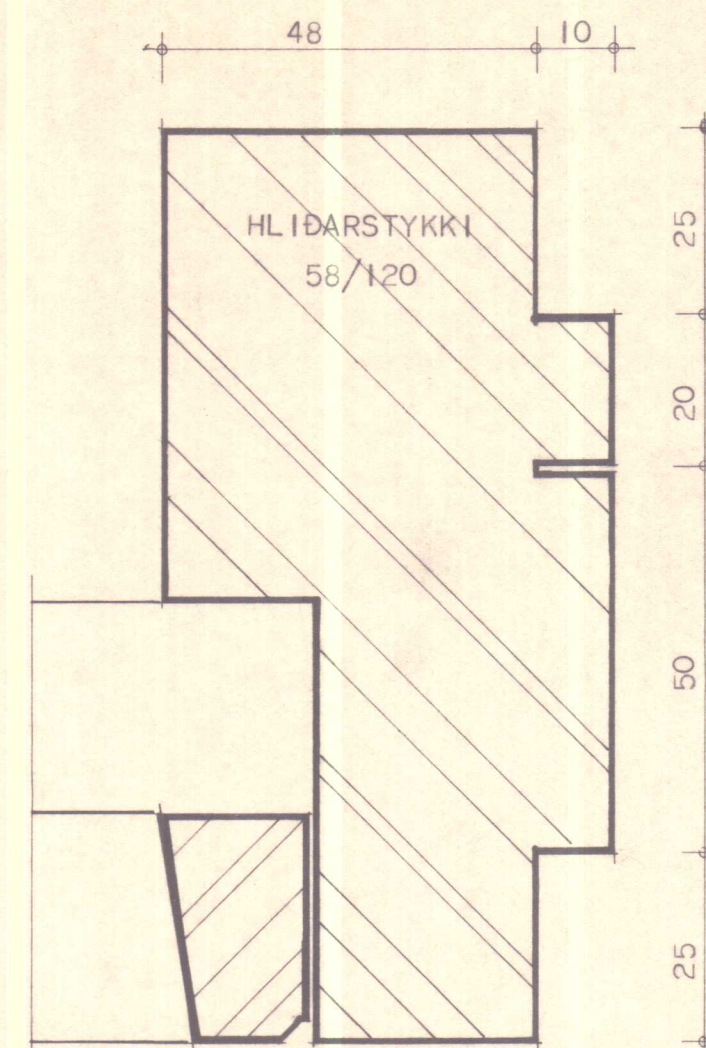


A1

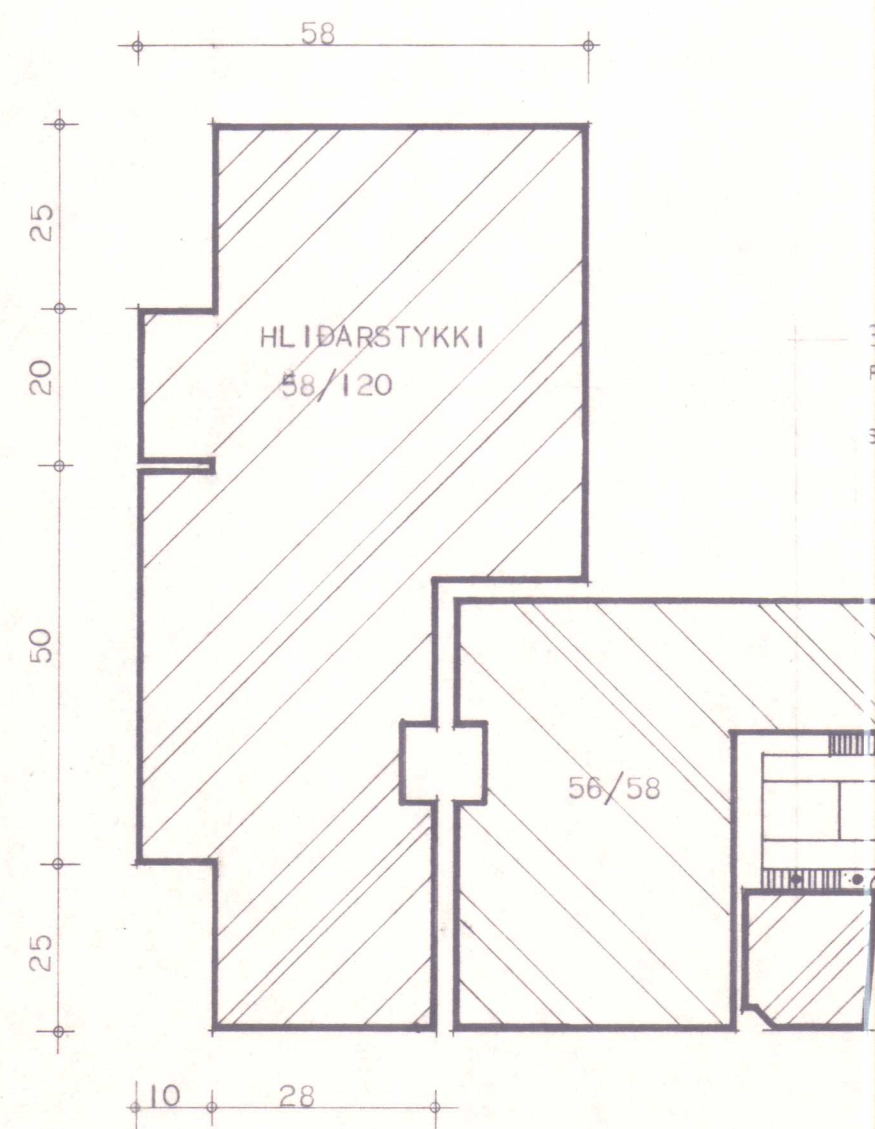


A2

LÁRÉTT SNEIÐING.

3x10MM GLERJUNARBORDI
PRESSAST UM 1MM
SILICON KÍTTI

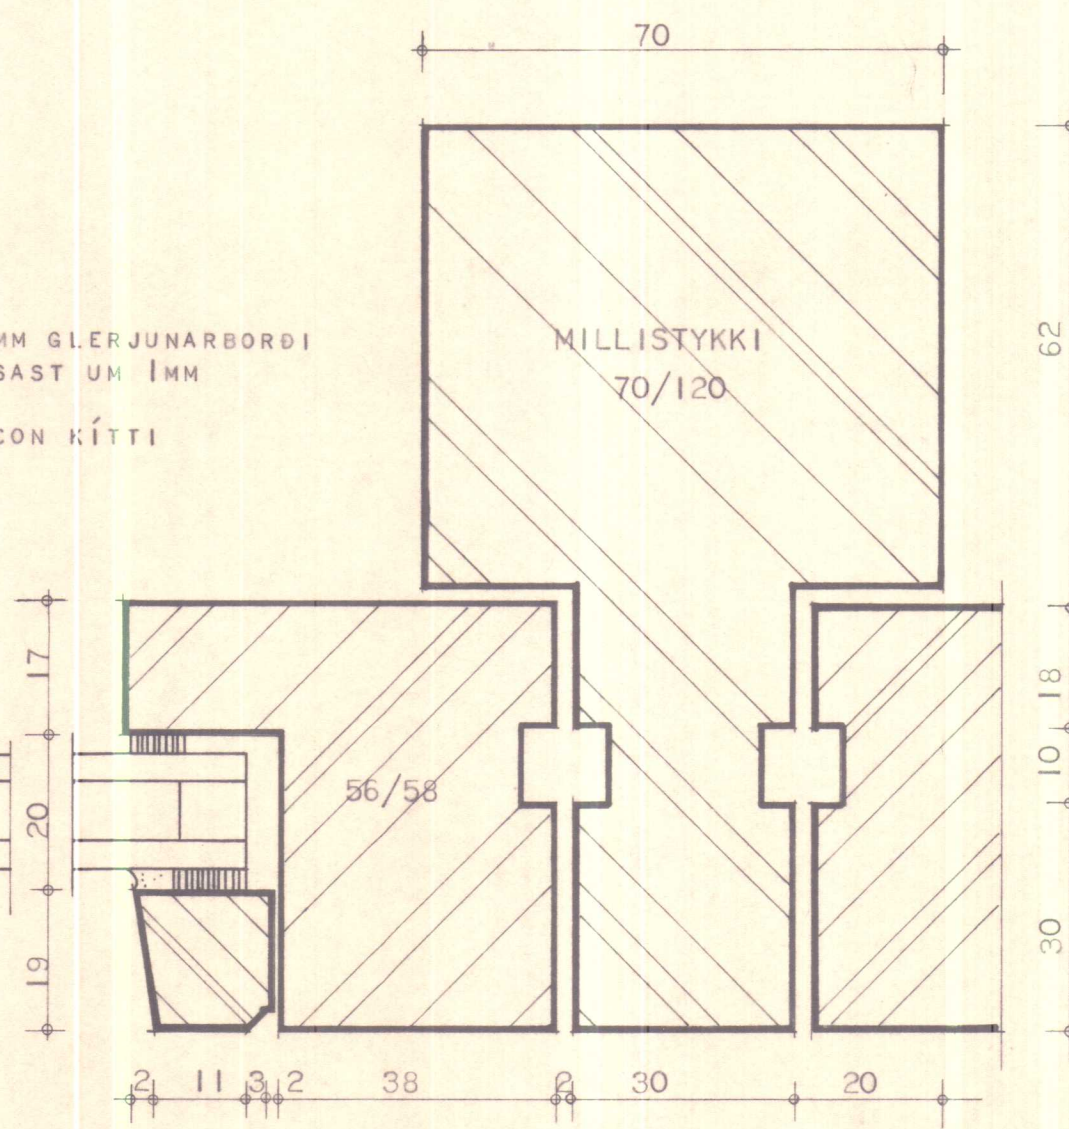

D2

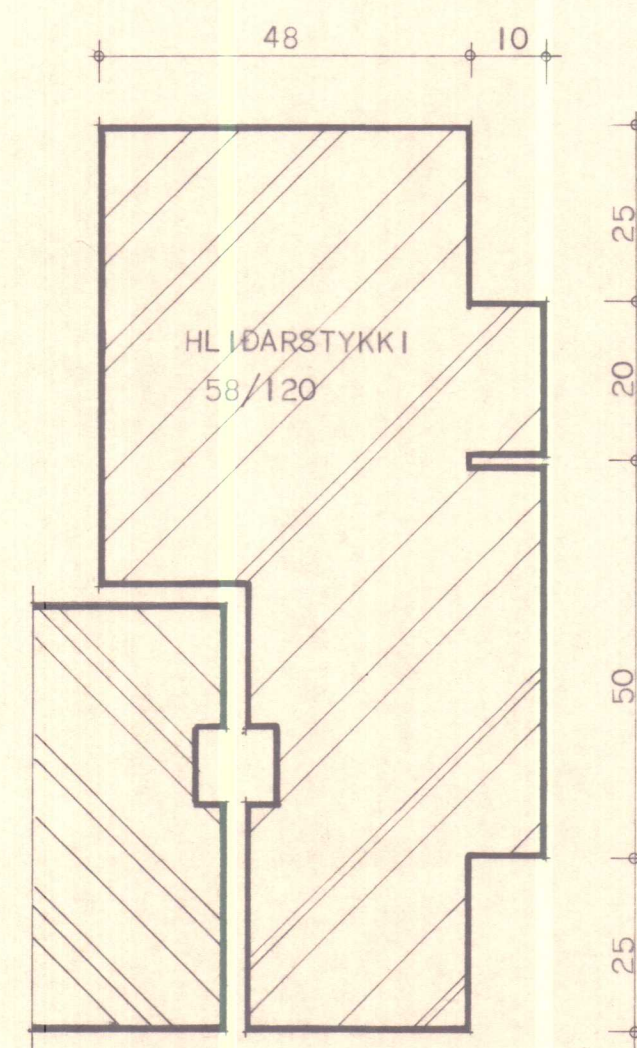

A2

HÚSNÆÐISMÁLASTOFNUN
RÍKISINS
LAUGAVEGI 77 REYKJAVÍK
SÍMI 28500

VERKNR. S.11.


BLAÐNR. 006.

HÚSTEIKNING.
GLUGGAHLUTAR, LÁRÉTTAR SNEIÐINGAR


HANNAÐ	GYSIMASI.	STAÐFERT	
REIKNAD		YFIRFARID	Björgvin.
TEIKNAD	S.H.	BREYTT	
KVARDI	1:1		

Björgvin B. Halmarsson
Gudni Gunnarsson


A1

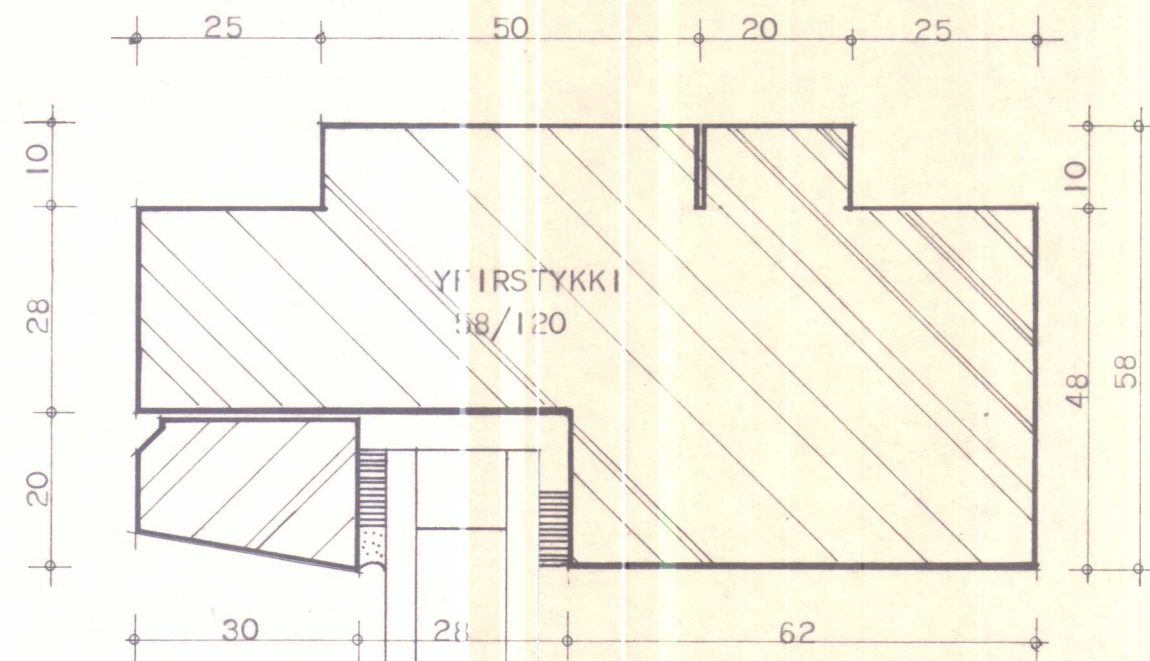

B3

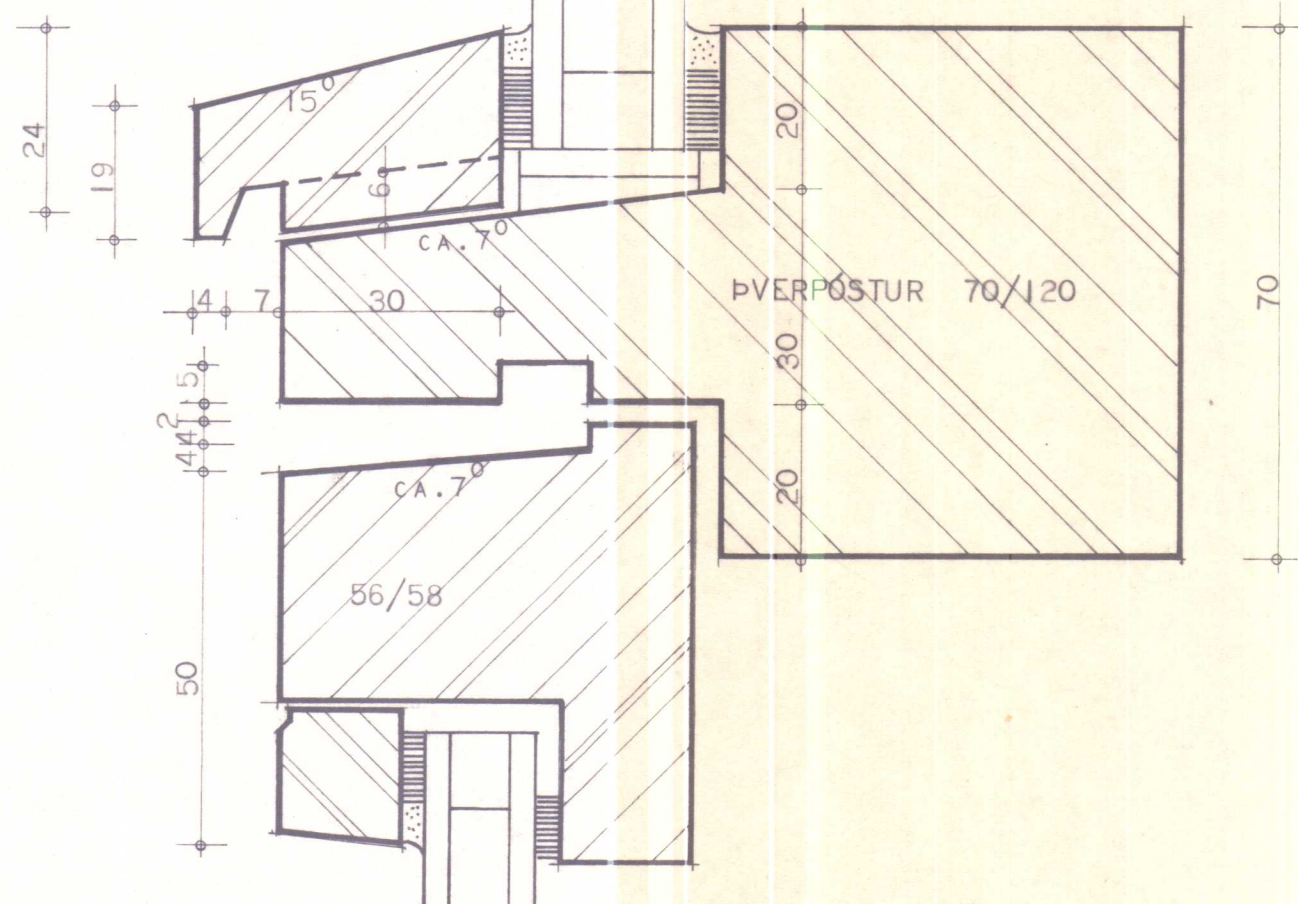

C2

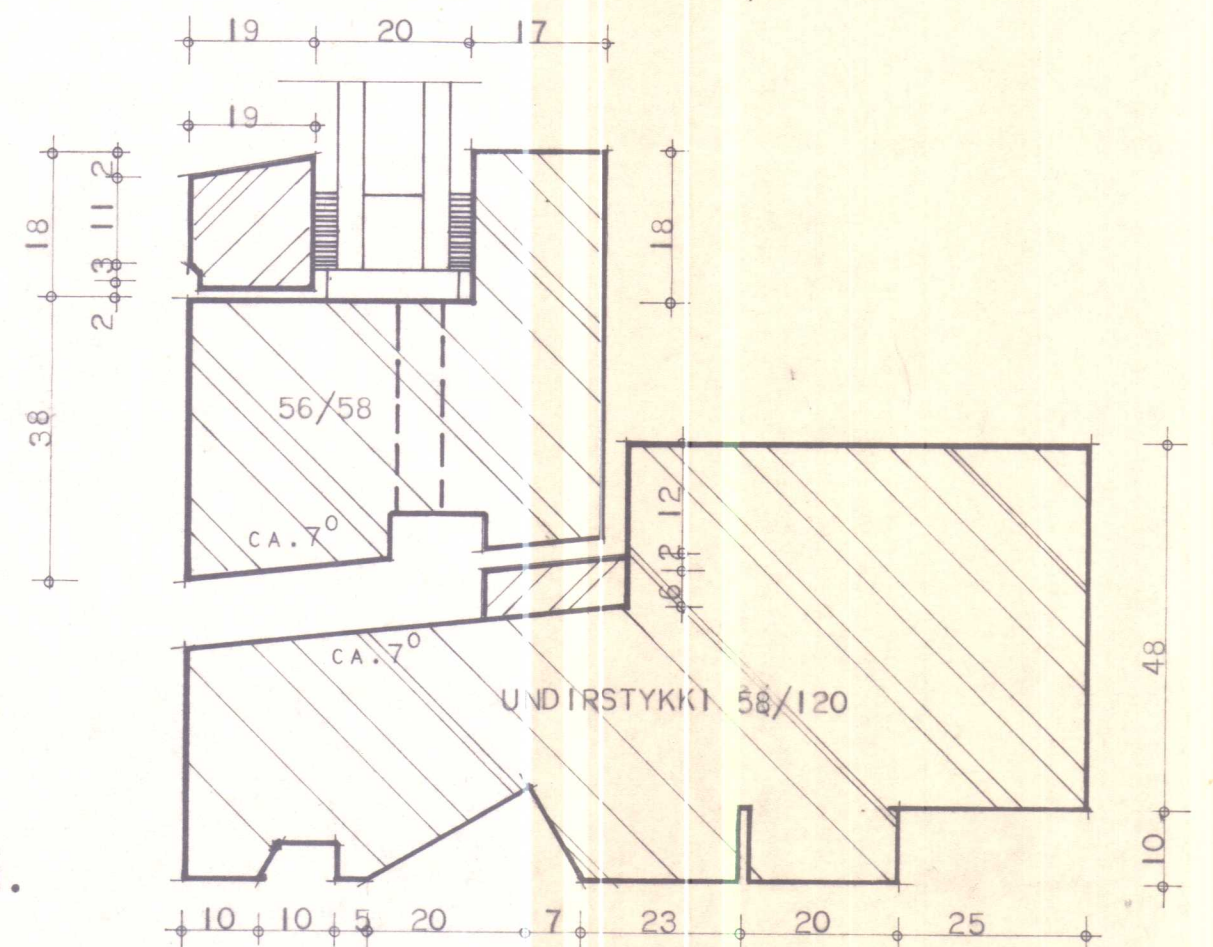

LÓÐRÉTT SNEIÐING.

HÚSNÆÐISMÁLASTOFNUN
RIKISINS
LAUGAVEGI 77 REYKJAVÍK
SÍMI 28500


VERKNR. S.11.

BLAÐNR. 007.


HÚSTEIKNING.
GLUGGAHLUTAR, LÓÐRÉTTAR SNEIÐINGAR

HANNAÐ	GYSIMASI.	STAÐFERT	
REIKNAD		YFIRFARIÐ	<i>Björgvinur</i>
TEIKNAD	S.H.	BREYTT	
KVARÐI	1:1		
<i>Björgvinur K. Halmarsson</i> <i>Gudni. Guðmar</i>			

A1

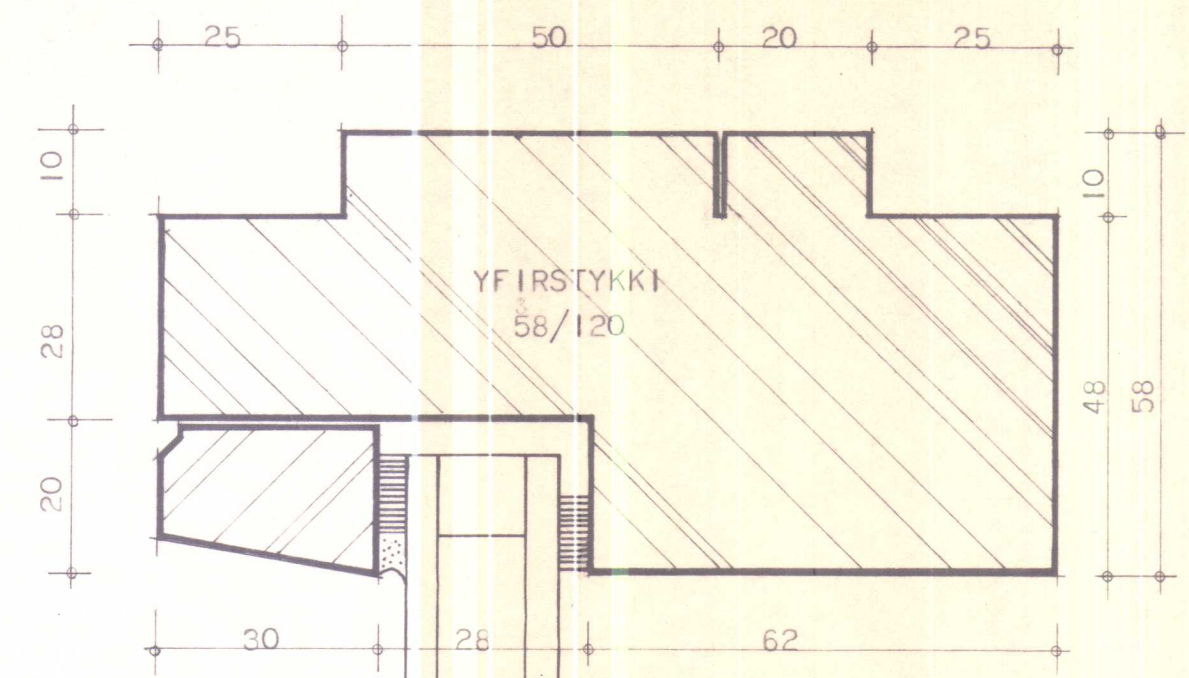


B1

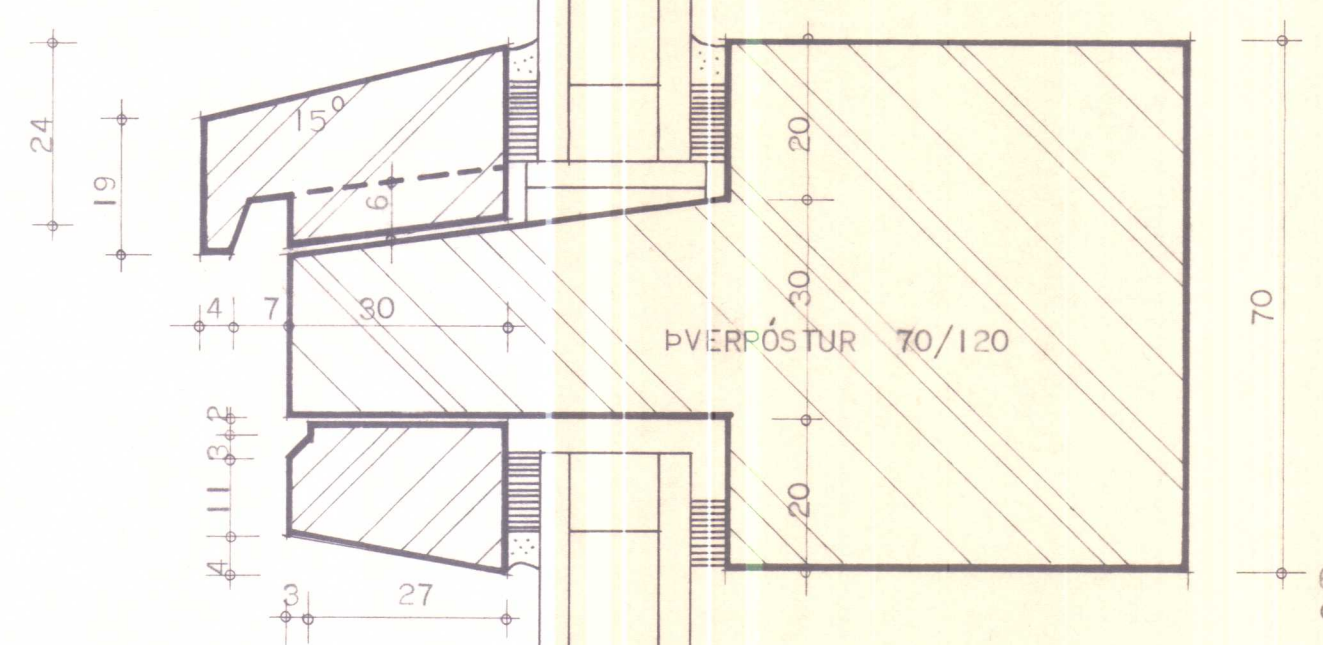

C1


SILICON KÍTTI
5x10MM GLERJUNARBORDAR
PRESSAST UM 1MM
LOFTBÁSIR 6x10MM c/c 300MM
1. RAS 50MM FRÁ ENDA
BURÐARKLOSSAR ÚR HÖRÐU
PLASTI c/c CA.400, 1.CA.
200MM FRÁ HLIÐARSTYKKI.
HALLAKLOSSAR UNDIR
BURÐARKLOSSUM ÚR HÖRÐU
PLASTI EÐA GRUNNUÐU TEAK.

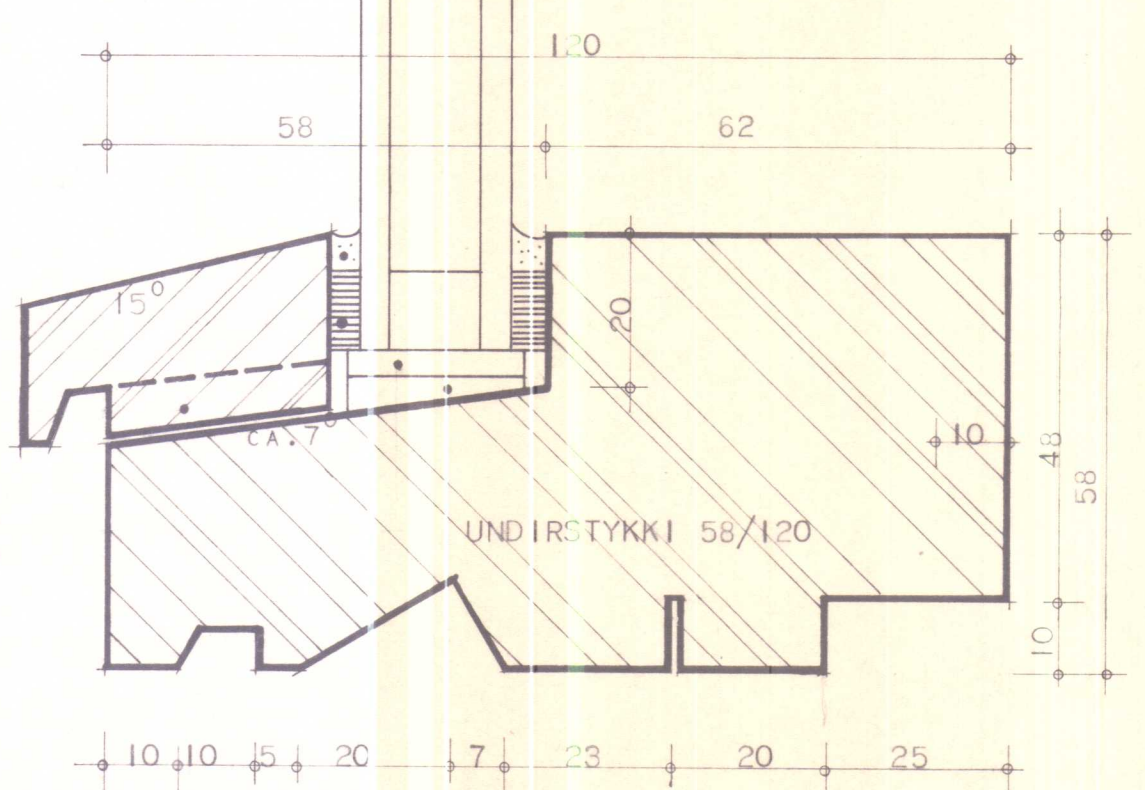

LÖÐRÉTT SNEIÐING.


A2

3x10MM GLERJUNARBORDI
PRESSAST UM 1MM
SILICON KÍTTI

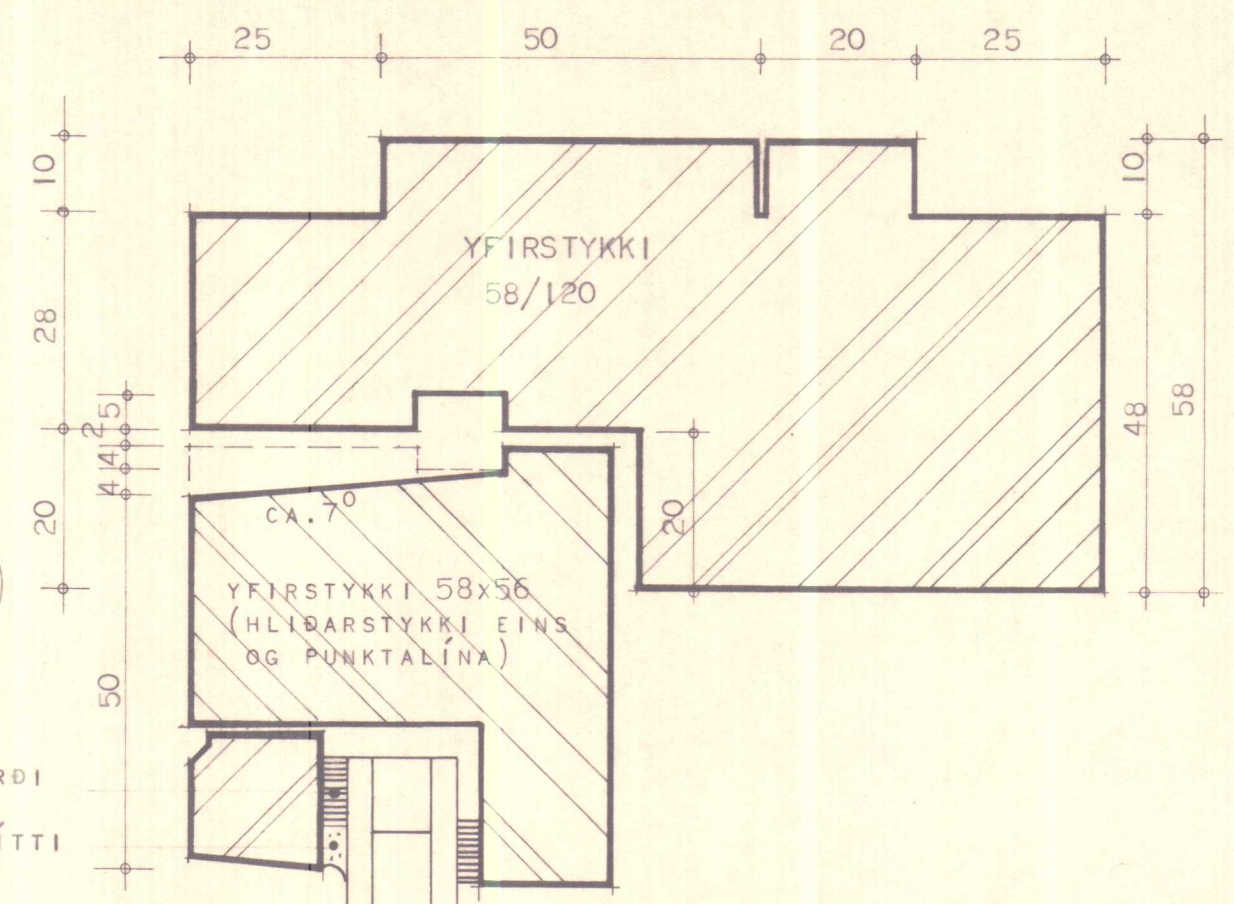


B2

BURÐARKLOSSI ÚR
HÖRÐU PLASTI
6MM Q GÖT, c/c 30 CM 38
CA.5MM FRÁ HLIÐARSTYKKI
LISTI NEGLDUR
Í VATNSHELT LÍM

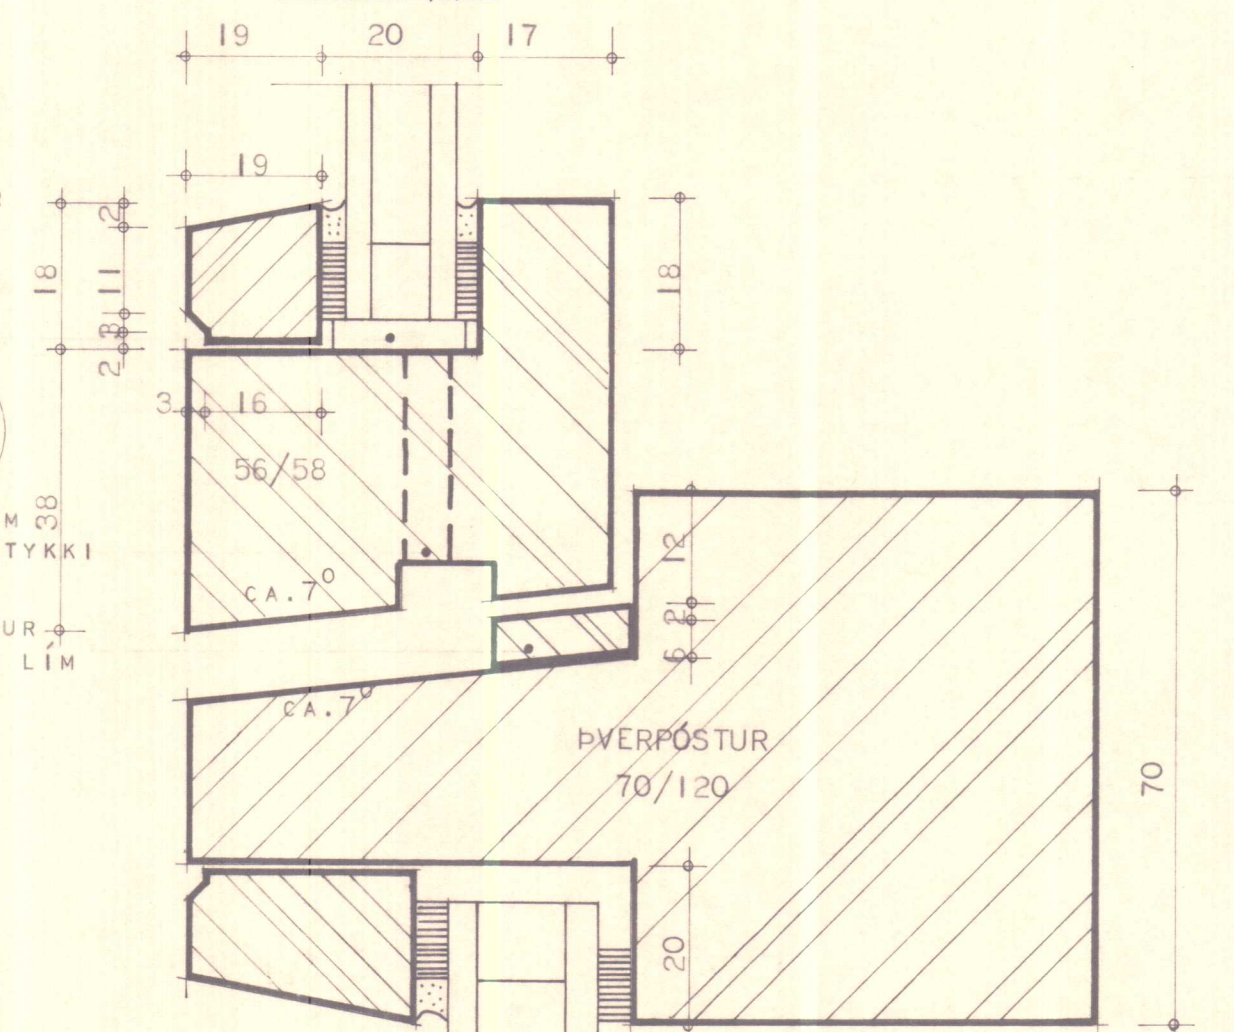

C1

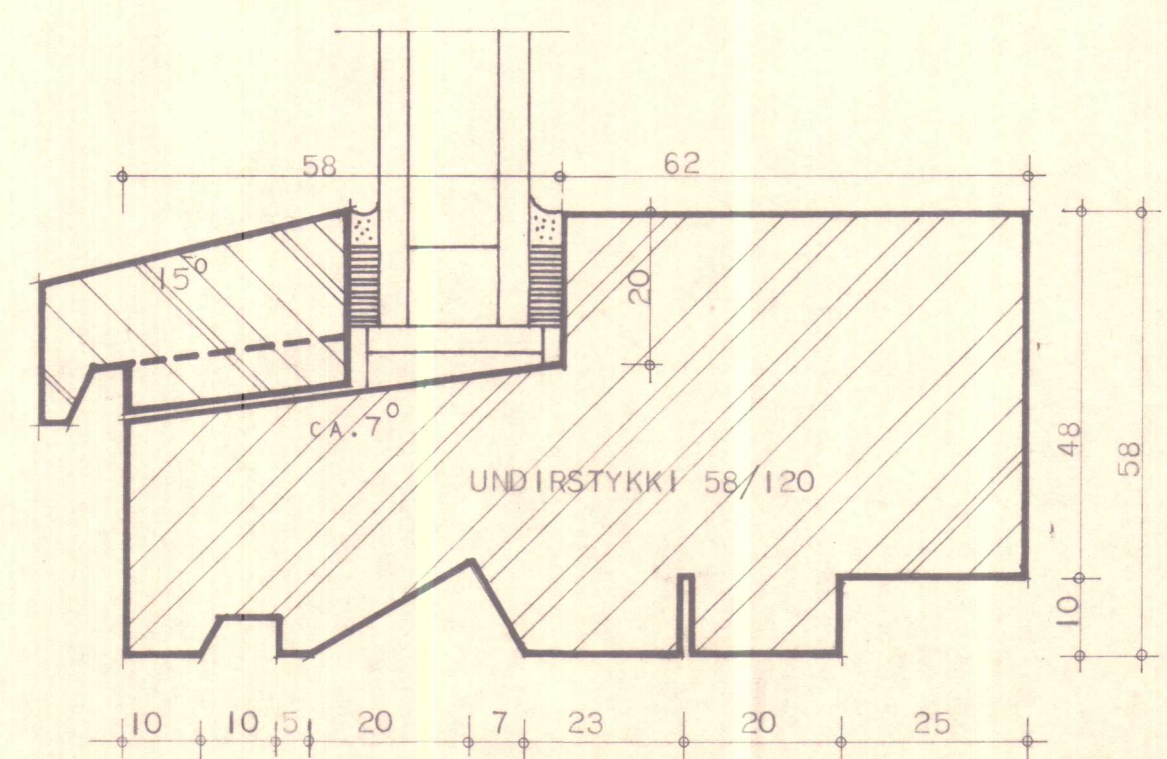


HÚSNÆÐISMÁLASTOFNUN
RÍKISINS
LAUGAVEGI 77 REYKJAVÍK
SÍMI 28500

VERKNR. S.11. BLAÐNR. 008.



HÚSTEIKNING.
GLUGGAHLUTAR, LÖÐRÉTTAR SNEIÐINGAR.

HANNAÐ	GYSIMASI.	STAÐFERT
REIKNAD		YFIRFARID
TEIKNAD	S.H.	BREYTT
KVARDI	1:1	



Björgvin R. Hjalmarsen
Eiríkur Gunnarsson

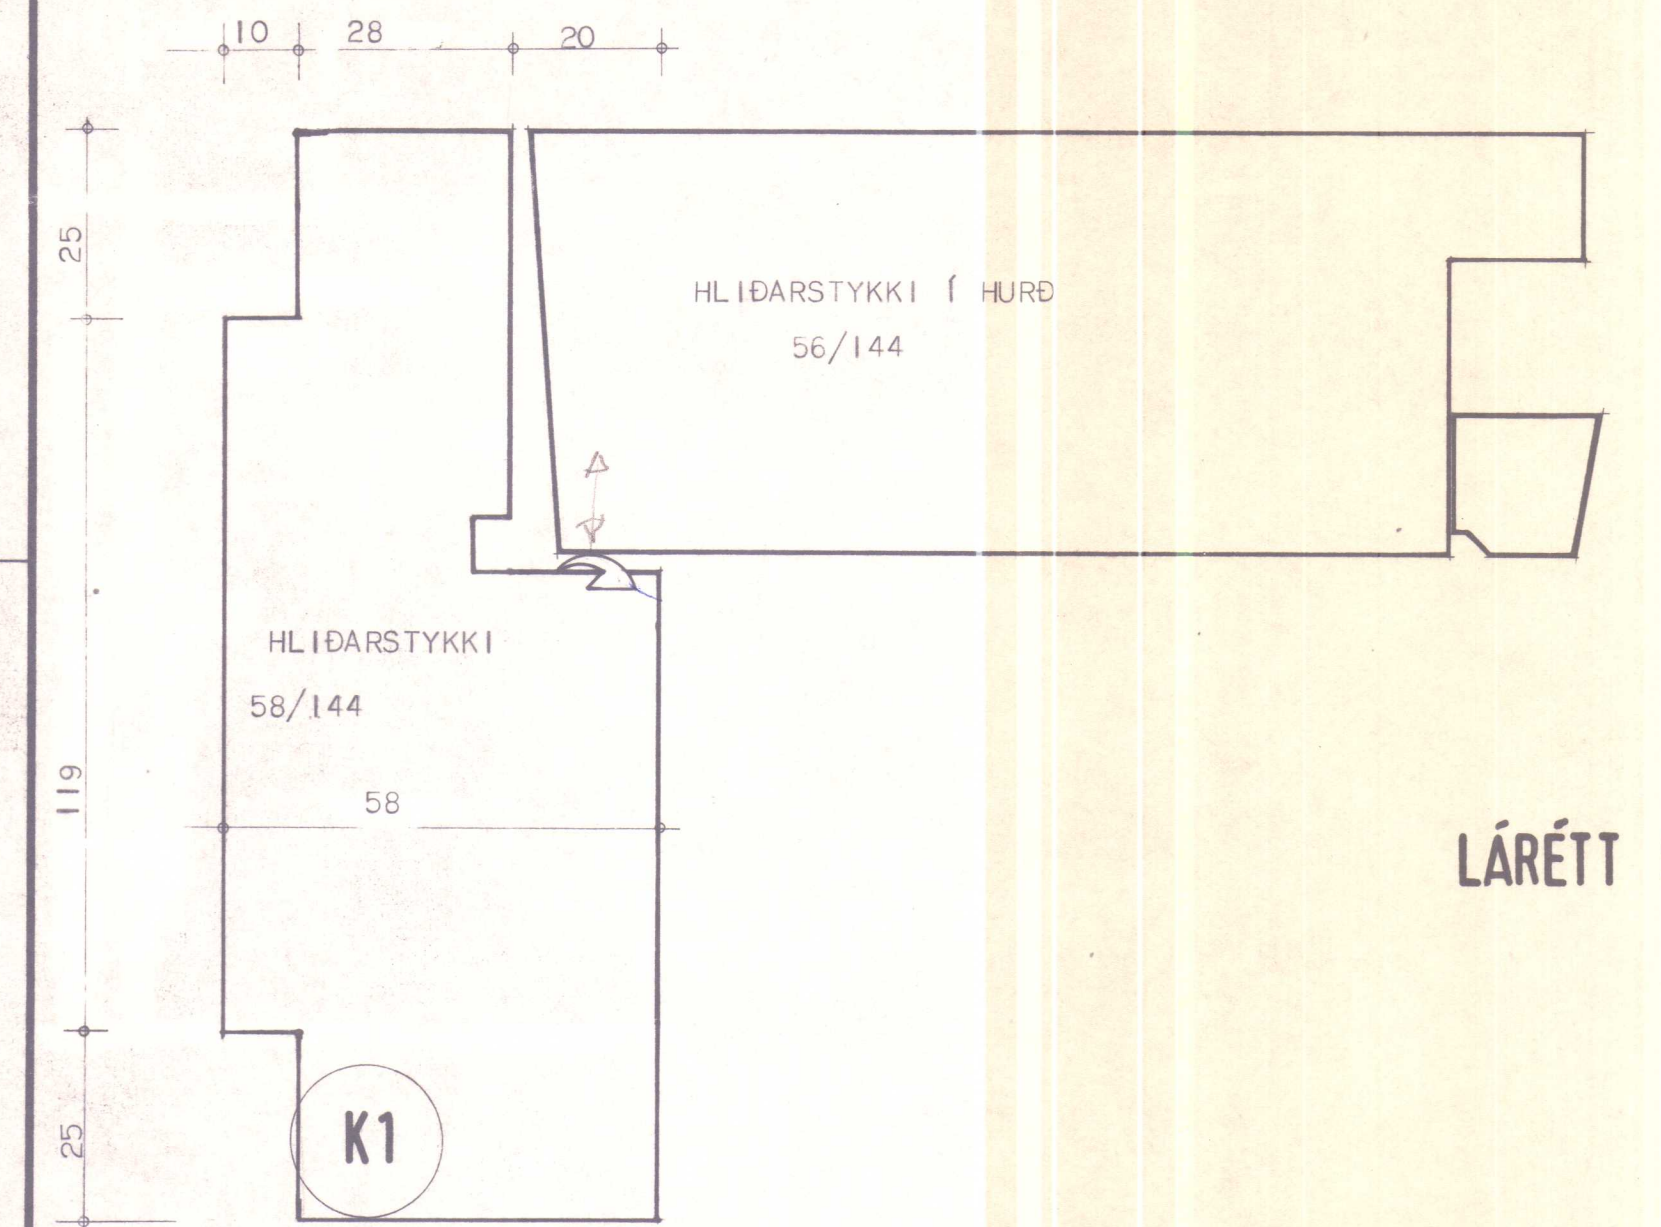

LÁRÉTT SNEIÐING

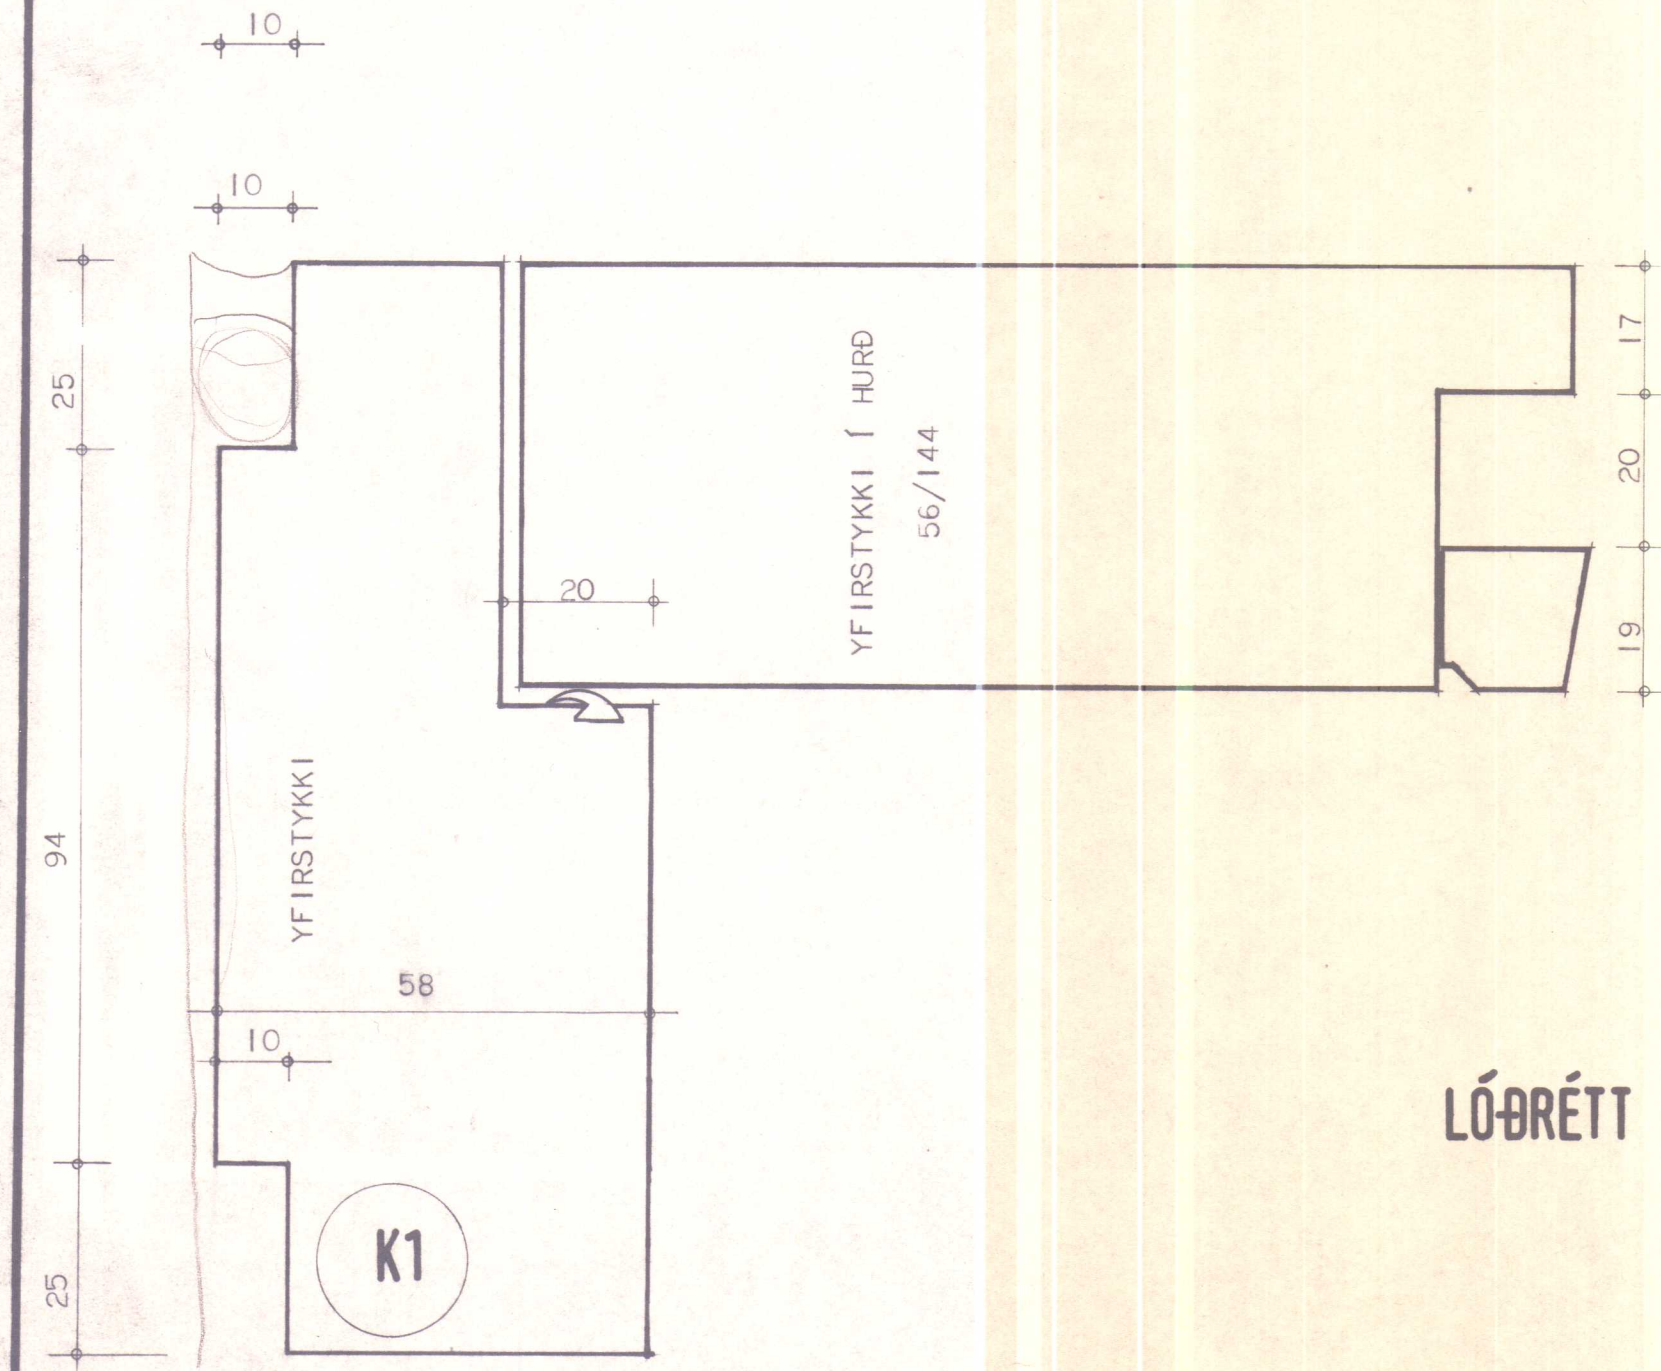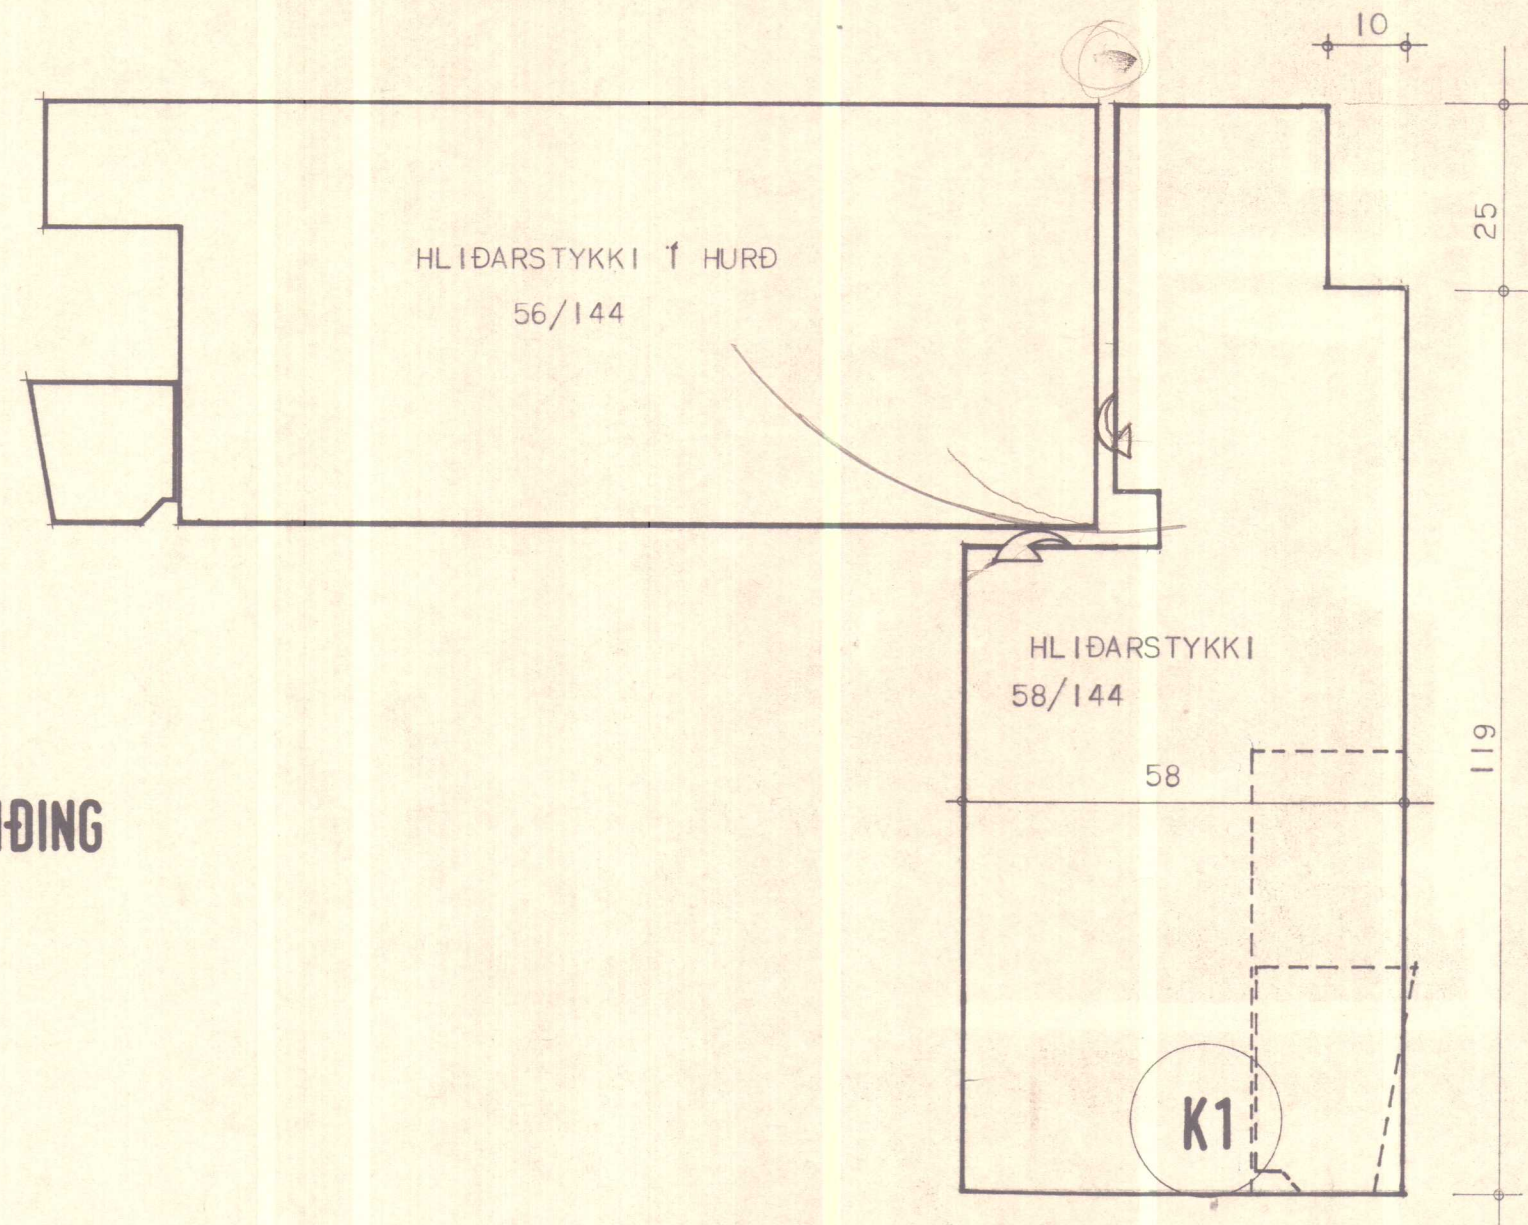

LÓÐRÉTT SNEIÐING

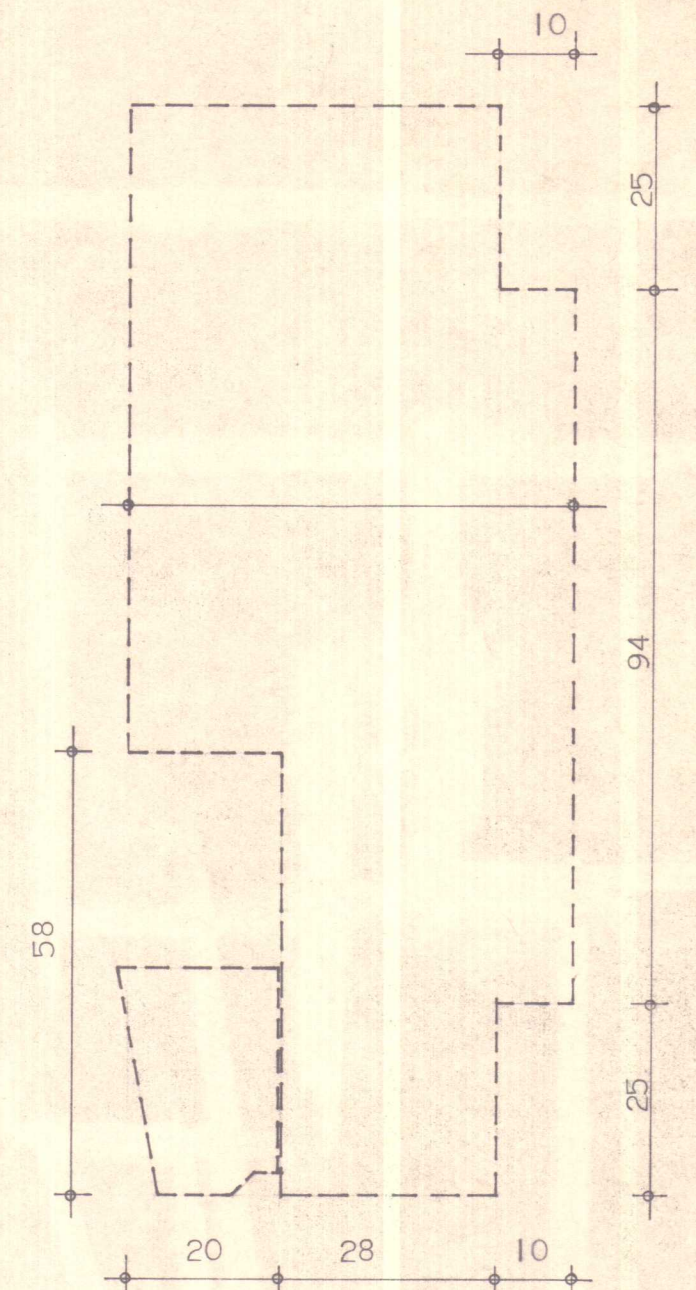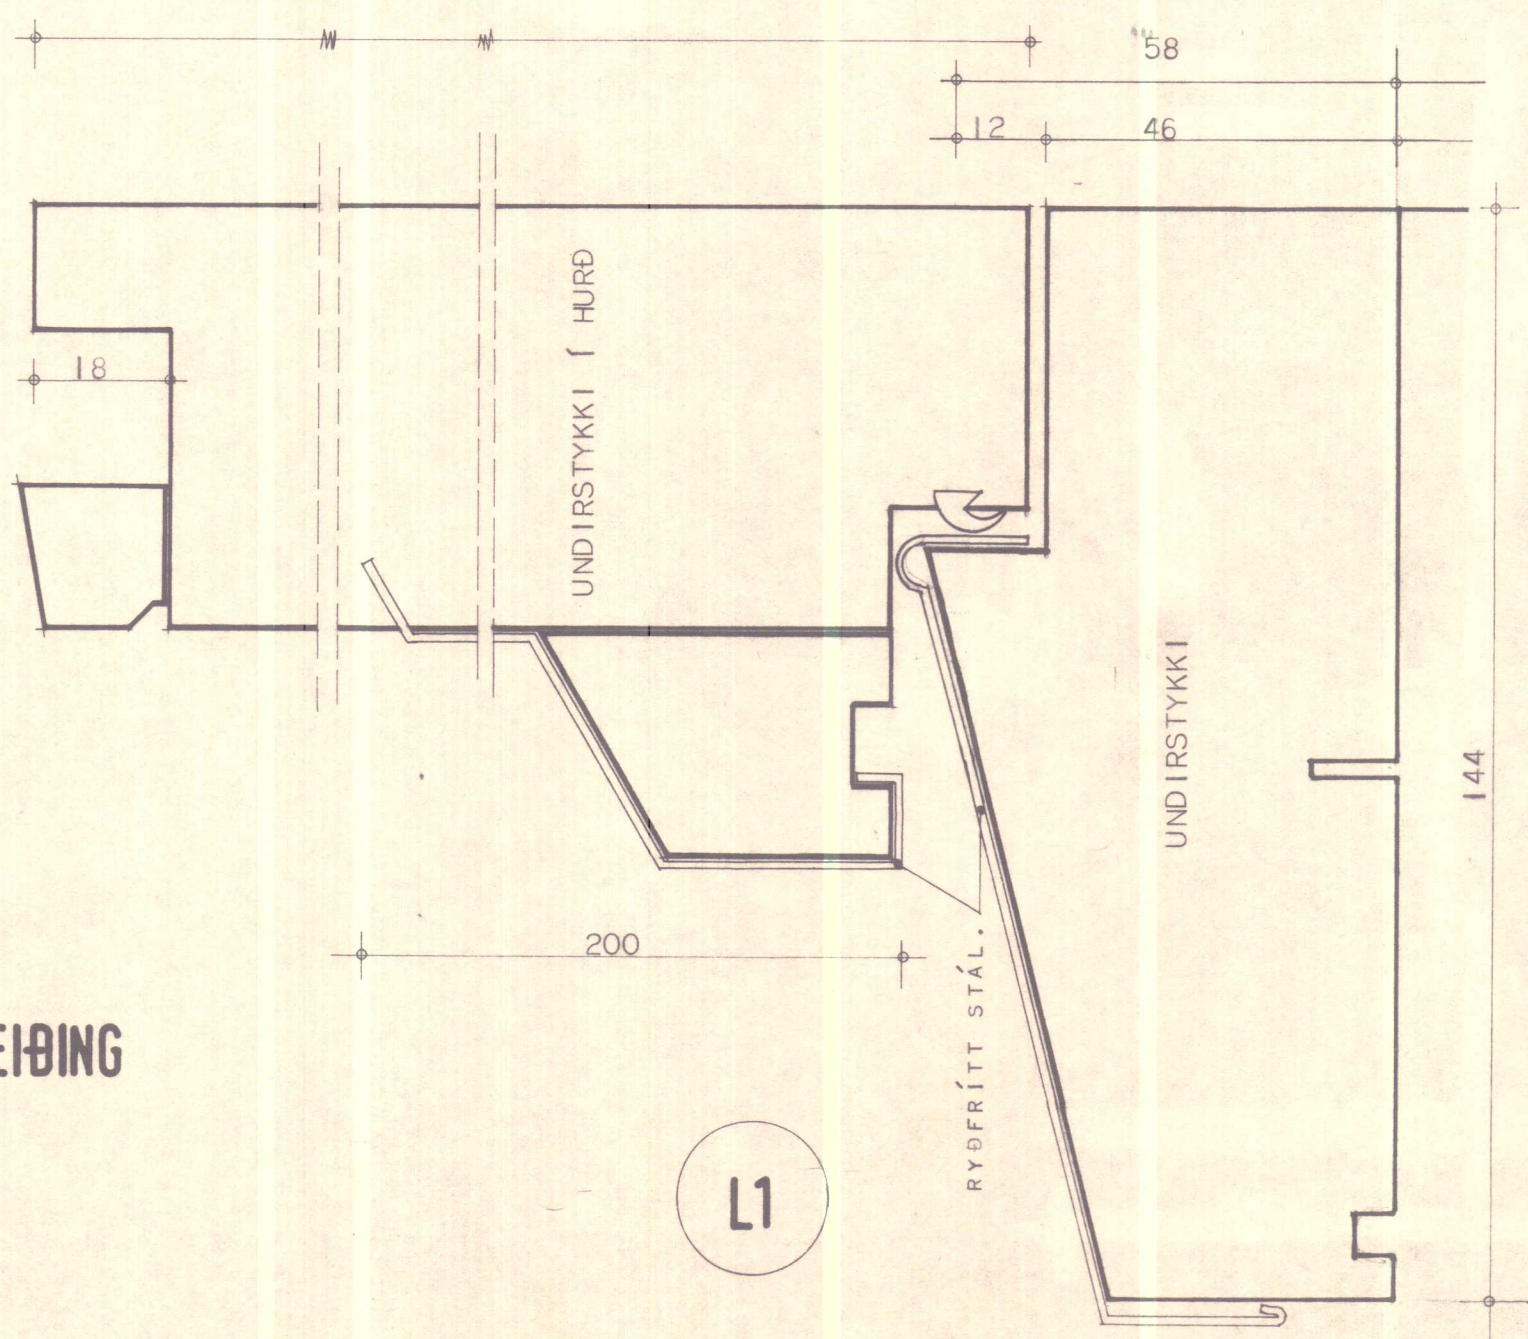





HÚSNÆÐISMÁLASTOFNUN
RIKISINS
LAUGAVEGI 77 REYKJAVÍK
SÍMI 28500

VERKNR. **S.12.** BLAÐNR. **005.**

SÉRTEIKNING
HURÐARHLUTAR, AÐALINNANGANGSHURÐIR

HANNAÐ	AL.	STAÐFERT	OKT. '78 AL
REIKNAD		YFIRFARID	15-2-'79 AL
TEIKNAD	S.H.	BREYTT	JUN 81 KH
KVARDI	1:1	BREYTT	JÚLÍ 81 S.A.

Alma Ruediger *Gudm. Gunnar*

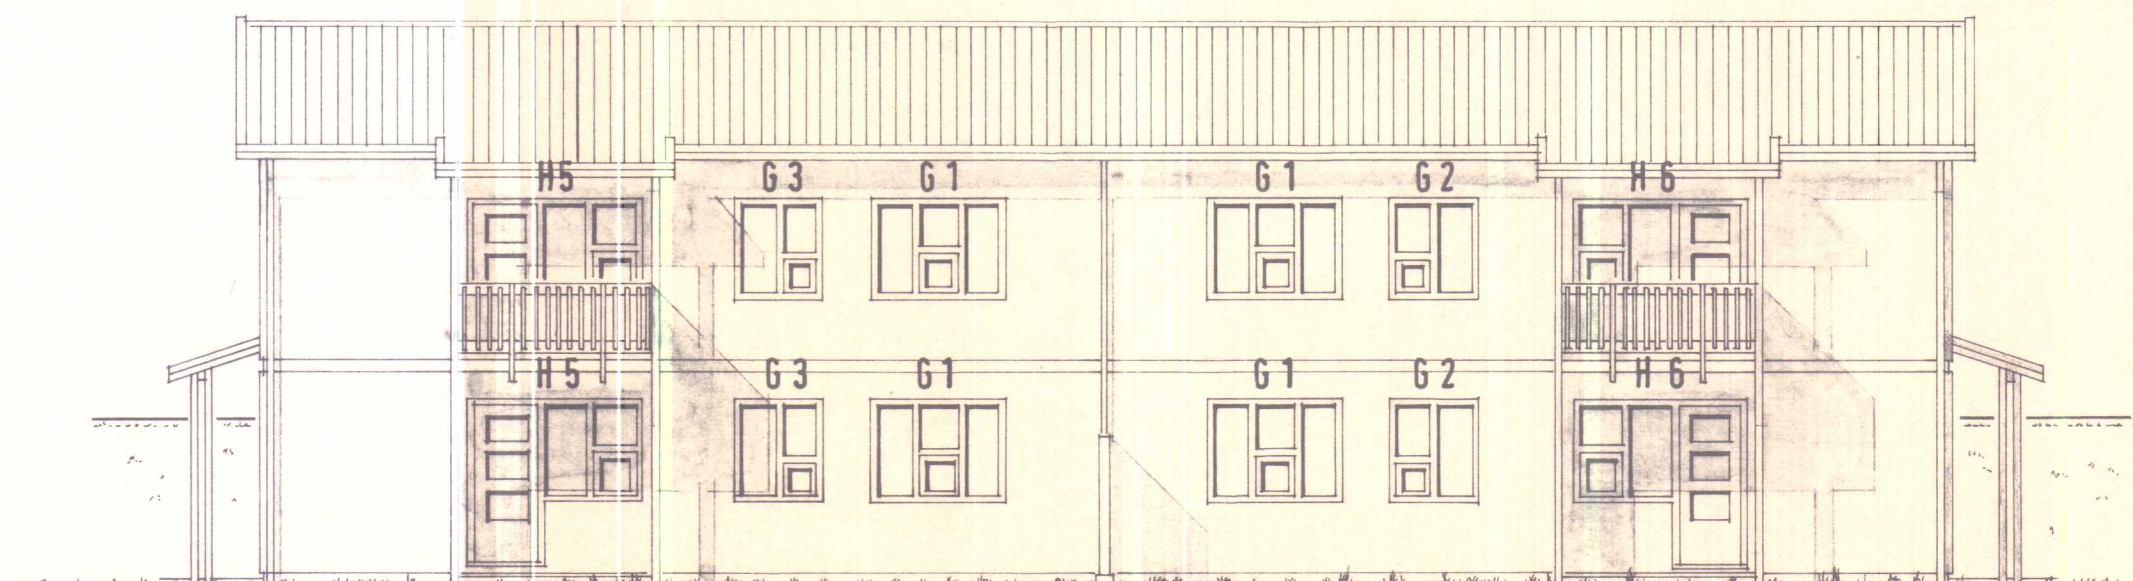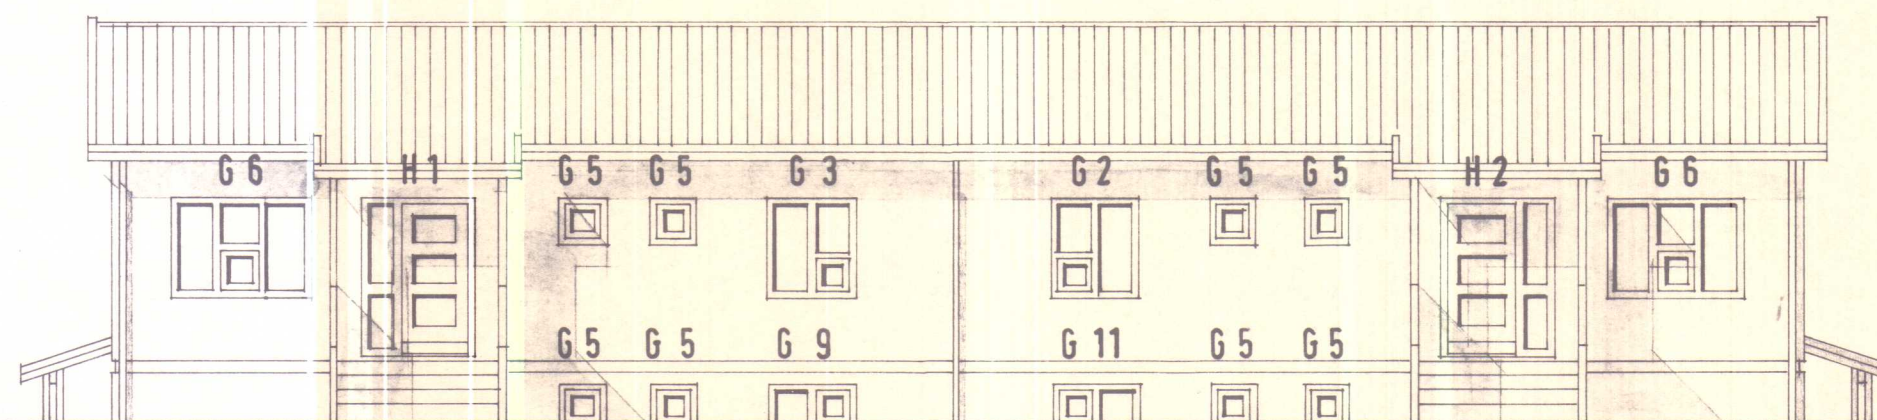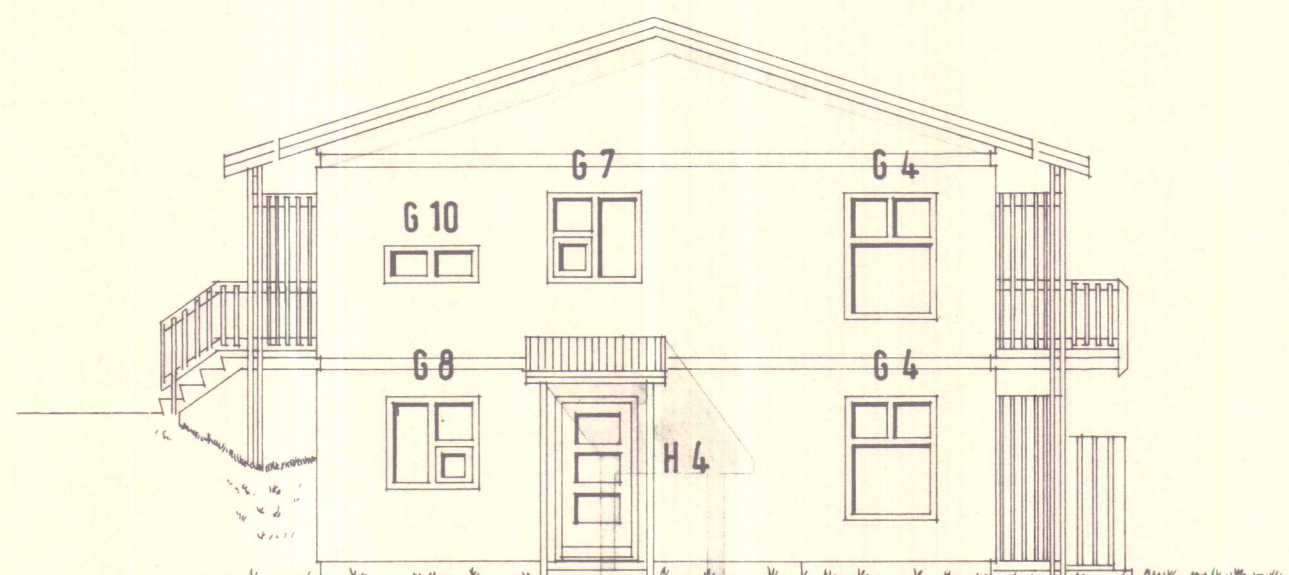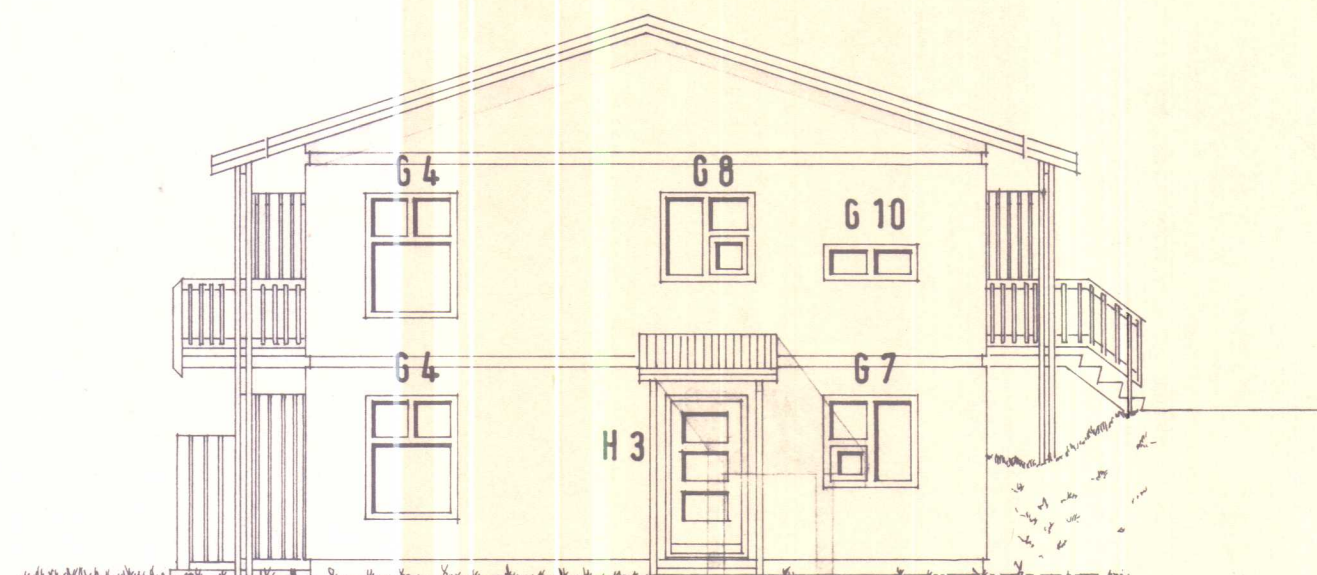

HÚSNÆÐISSTOFNUN
RIKISINS LAUGAVEGI 77, REYKJAVÍK
 Sími 28500


VERK NR. **Z.02.01** TEIKN. NR. **1.401**

HVAMMSTANGABRAUT 14 - 16, HVAMMSTANGA

GLUGGA og HURÐAYFIRLIT

HANNAÐ	KH SÁ	STAÐFERT	17.7.81 SÁ
REIKNAD		YFIRFARIÐ	
TEIKNAD	SÁ 17.7.81		
KVARDI	1:100		

Klaus Róður
Þorgeir R. Jóhannsson

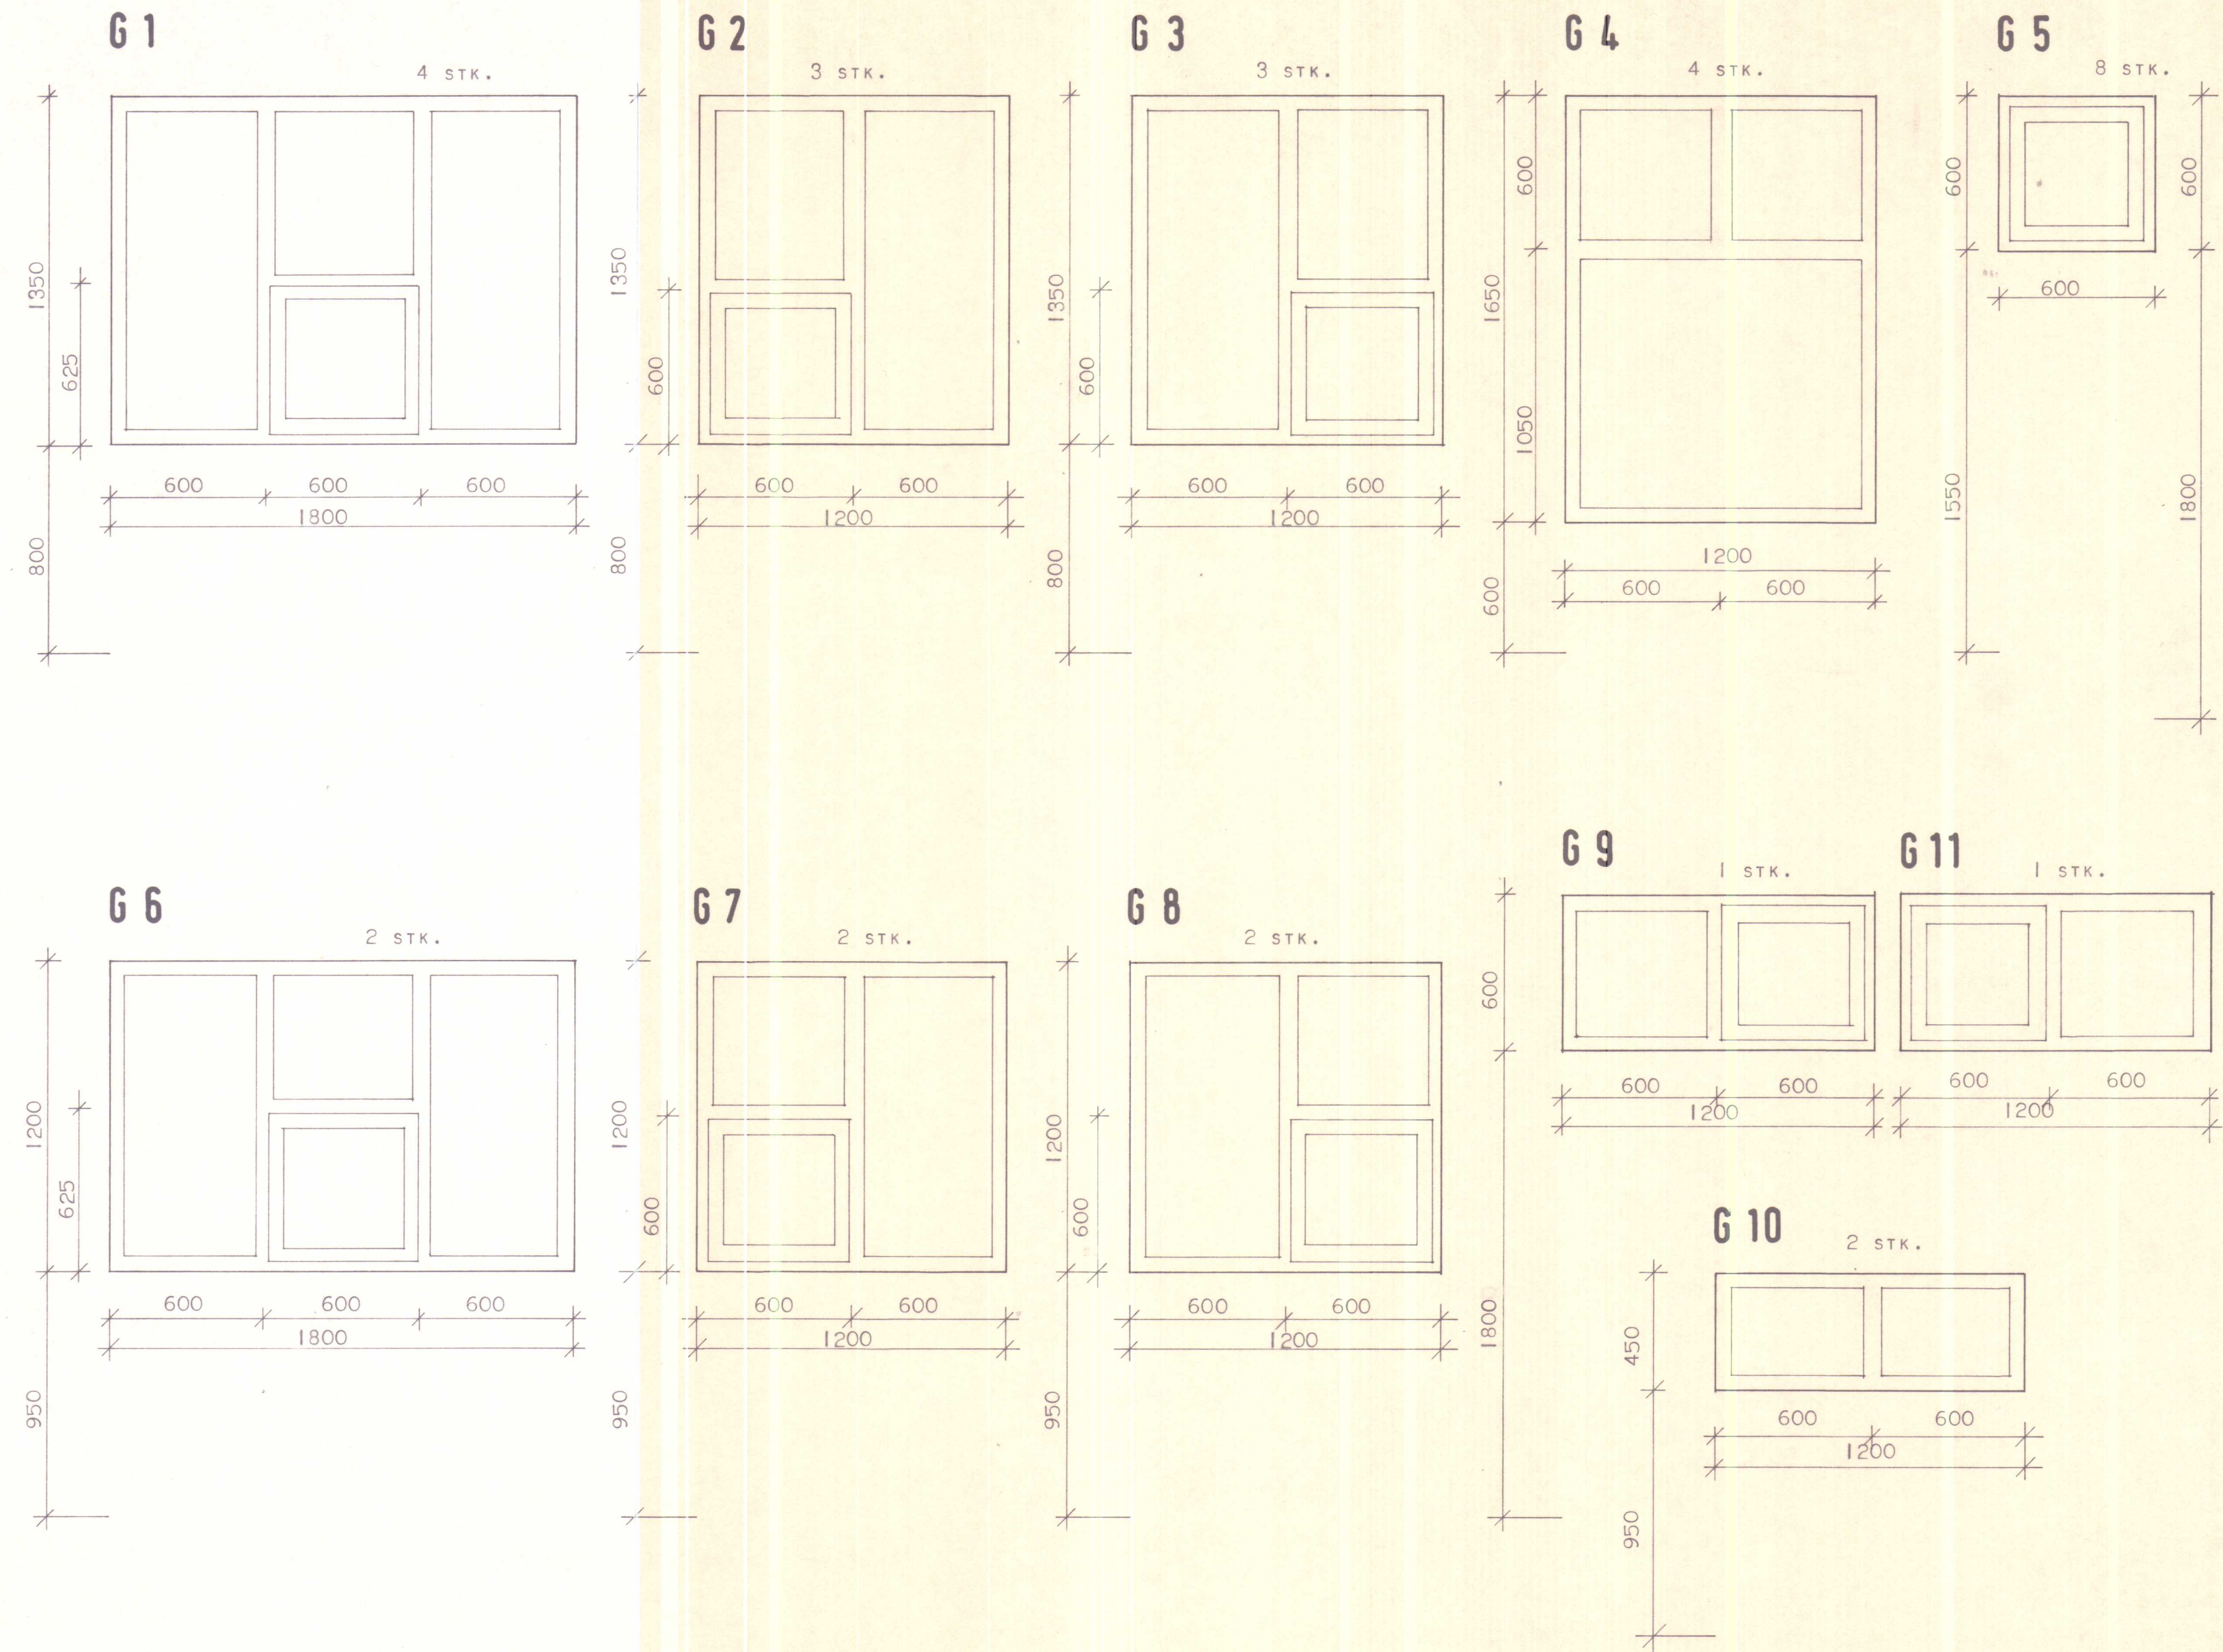

ATH.
MÁLSETNING GLUGGAÞÓSTA ER ALLTAF
MIÐUG VIÐ MIÐJU ÞEIRRA.

ATH.
HÆÐ UNDIR G5 OG G9 Á NEÐRI HÆÐ ER
1800 MM.

HÚSNÆÐISSTOFNUN
RÍKISINS LAUGAVEGI 77, REYKJAVÍK
SÍMI 28500


VERK NR. **2.02.01** TEIKN. NR. **1.402**

HVAMMSTANGABRAUT 14 - 16, HVAMMSTANGA

GLUGGAR

HANNAD	KH SÁ	STAÐFERT	
REIKNAD		VFIRFARID	
TEIKNAD	sá 7.6.81.		
KVARDI	1:20		

Klaus Pólsen

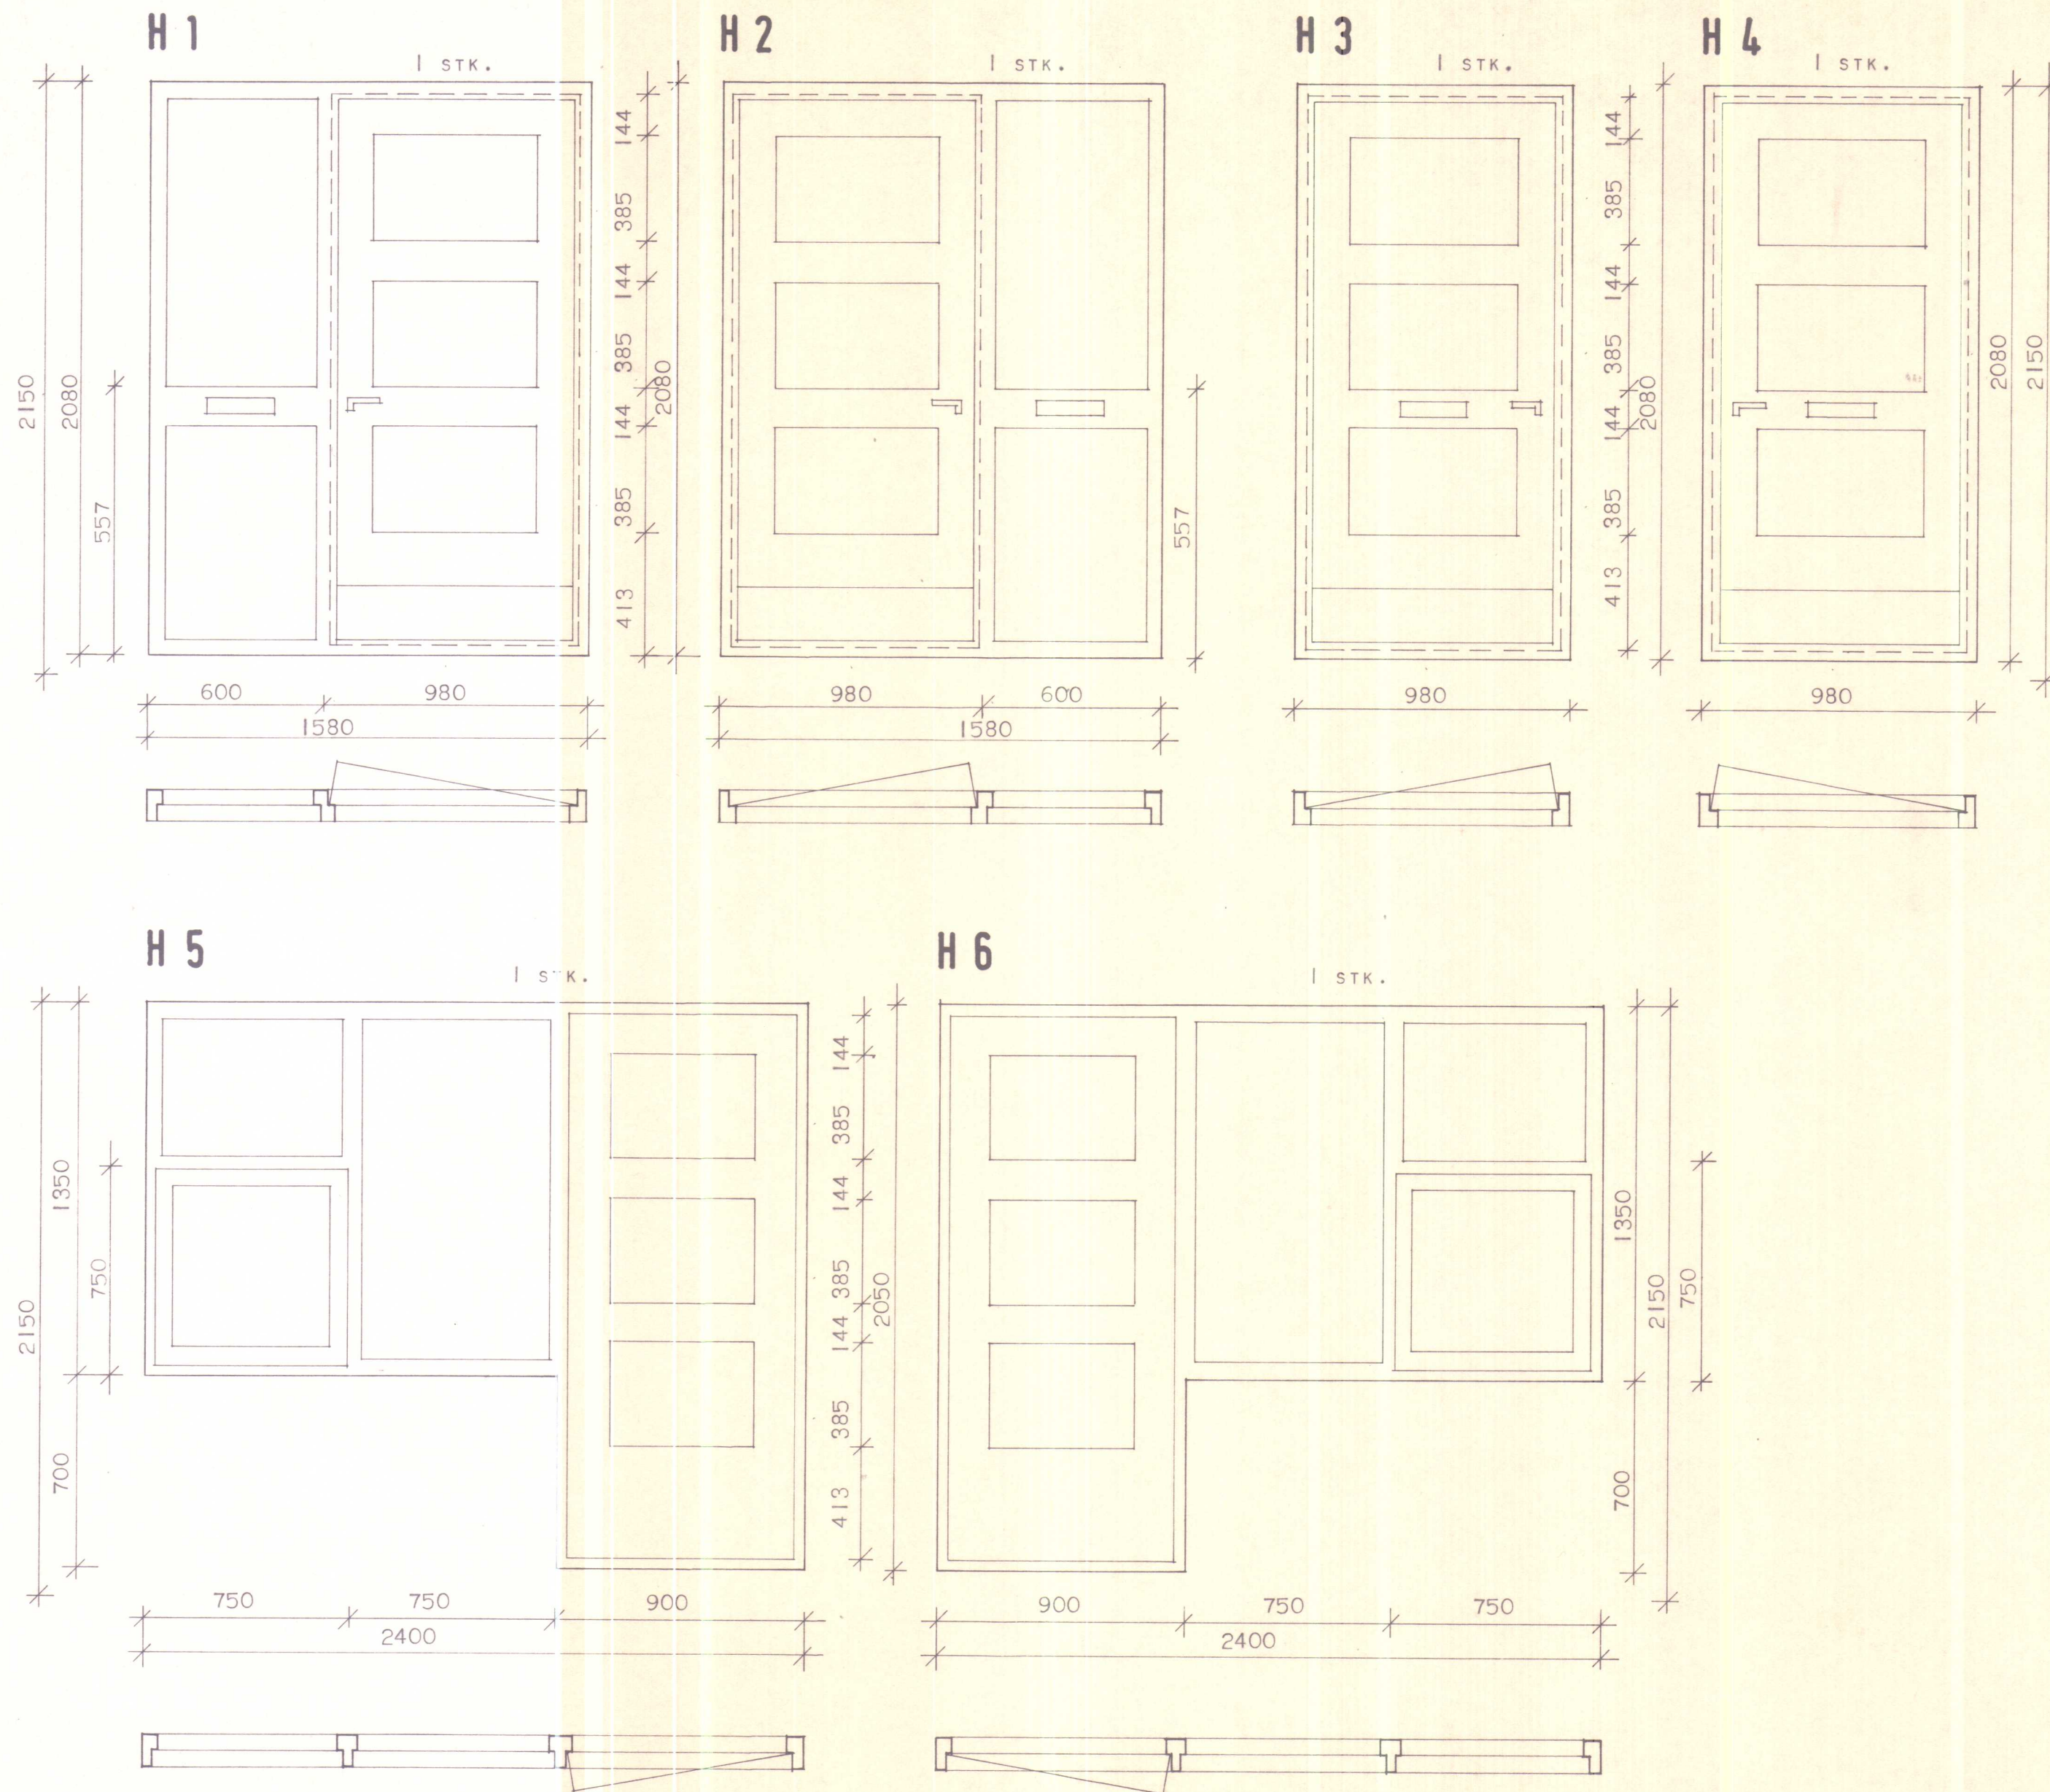

ATH.

MÁLSETNING GLUGGAÞÓSTA ER MIÐUÐ VIÐ
MIÐJU ÞEIRRA.

HÚSNÆÐISSTOFNUN
RÍKISINS LAUGAVEGI 77, REYKJAVÍK
SÍMI 28500

VERK NR. **2.02.01** TEIKN. NR. **1.403**

HVAMMSTANGABRAUT 14 - 16, HVAMMSTANGA

HURÐIR

HANNAD	KH	SÁ	STAÐFERT
REIKNAD			YFIRFARID
TEIKNAD	SÁ	7,6,8I	
KVARDI	I:	20	

Klemm Nóluy
Björgvin R. Björnsson