


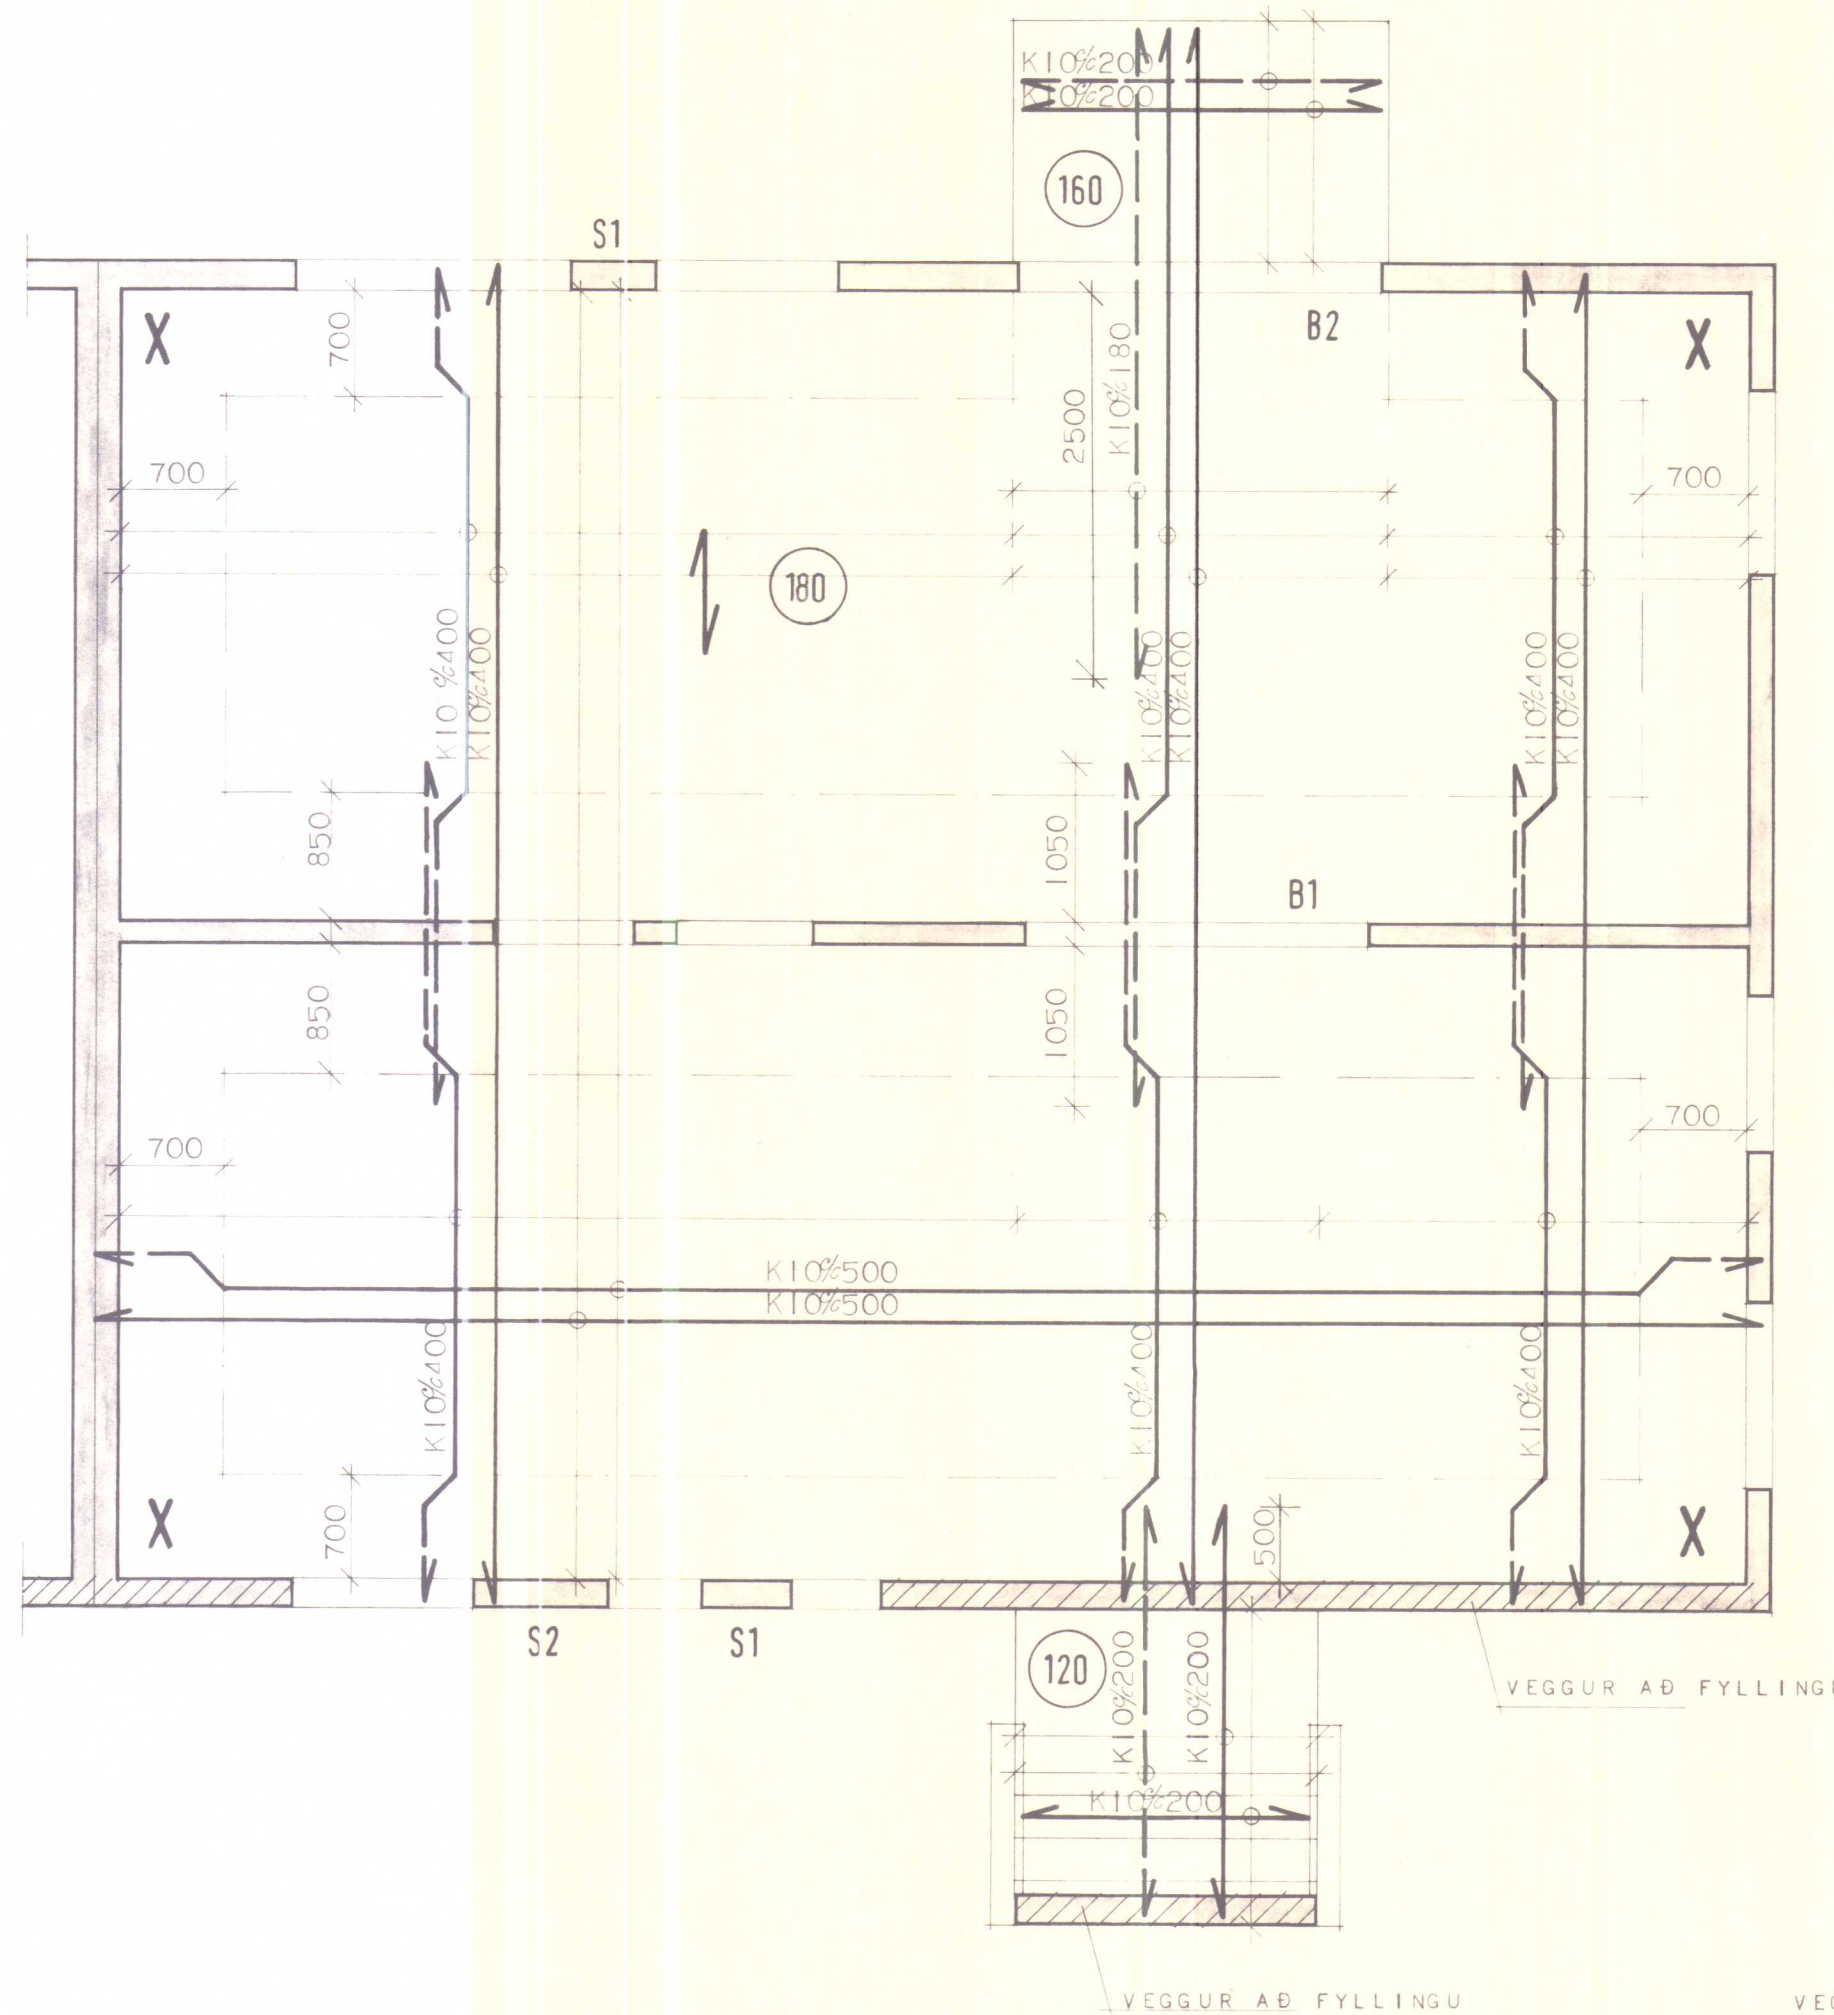

JÁRN Í PLÖTU YFIR GARDGEYMSLU:
K8%250 Í KROSS, Í EFRI OG NEDRI BRÚN PLÖTU.
120






SJÁ SKÝRINGAR Á TEIKN. NR. 2.000.

HÚSNÆÐISSTOFNUN
RÍKISINS LAUGAVEGI 77, REYKJAVÍK
SÍMI 28500

VERK NR. **2.02.01.** TEIKN. NR. **2.202.**

JÁRNBENT STEINSTEYPA
PLATA YFIR I. HÆÐ T.H.

HANNAD	G.J.G.	STAÐFERT	
REIKNAD	G.J.G.	YFIRFARIÐ	
TEIKNAD	S.H.		
KVARDI	7.1.50		

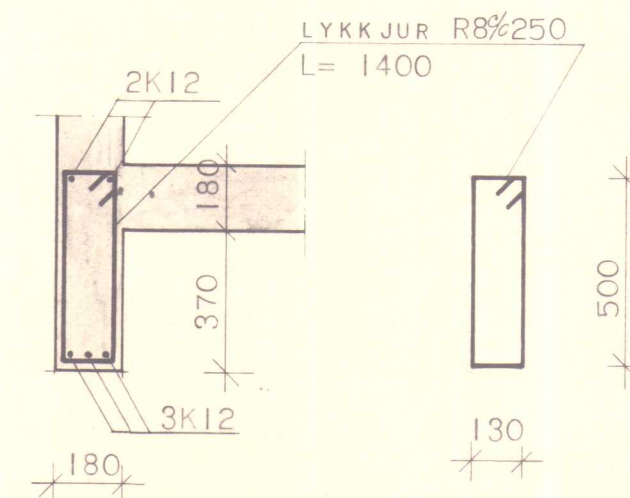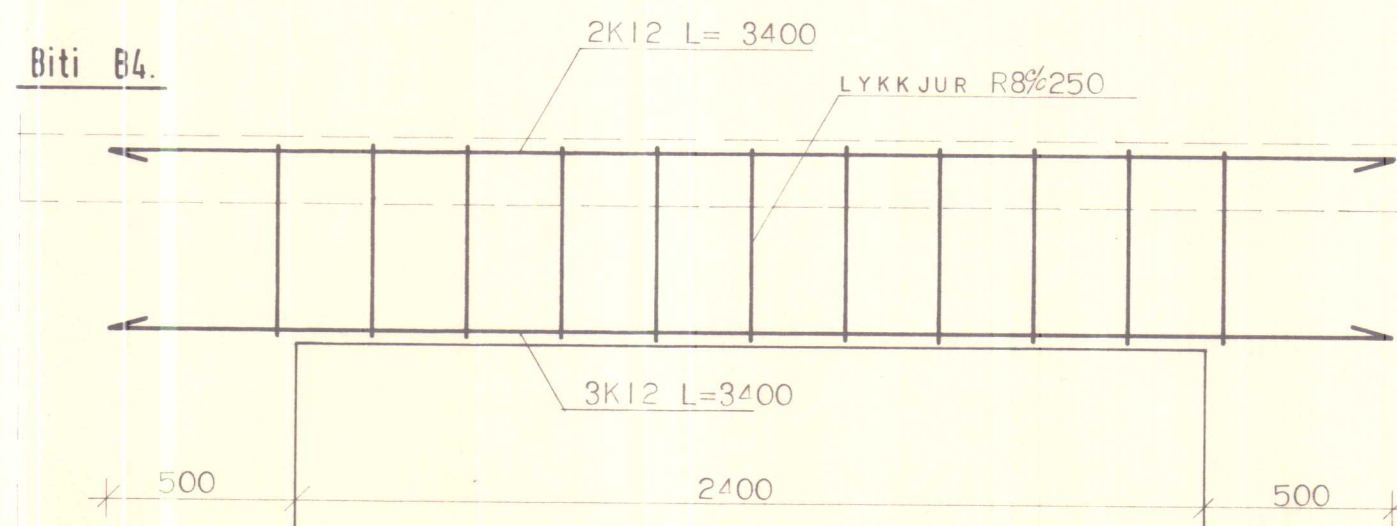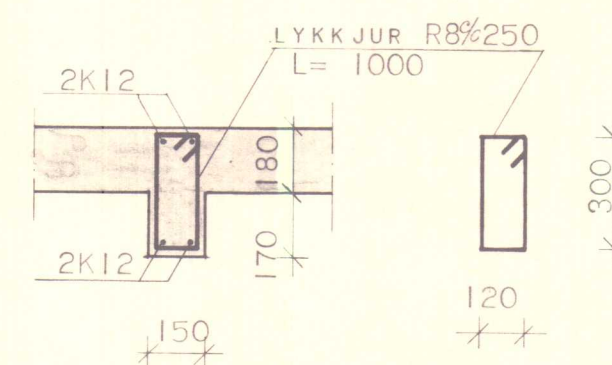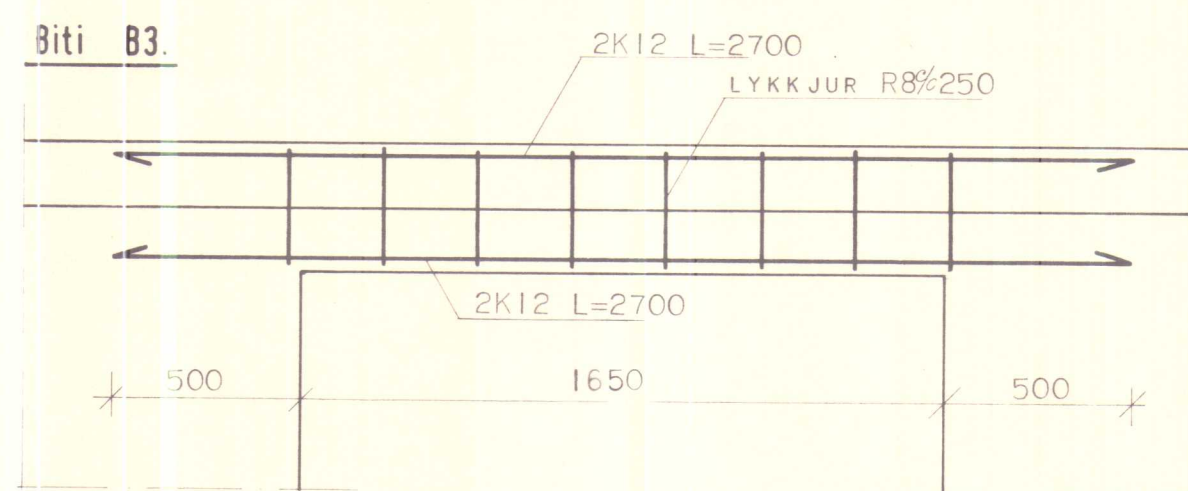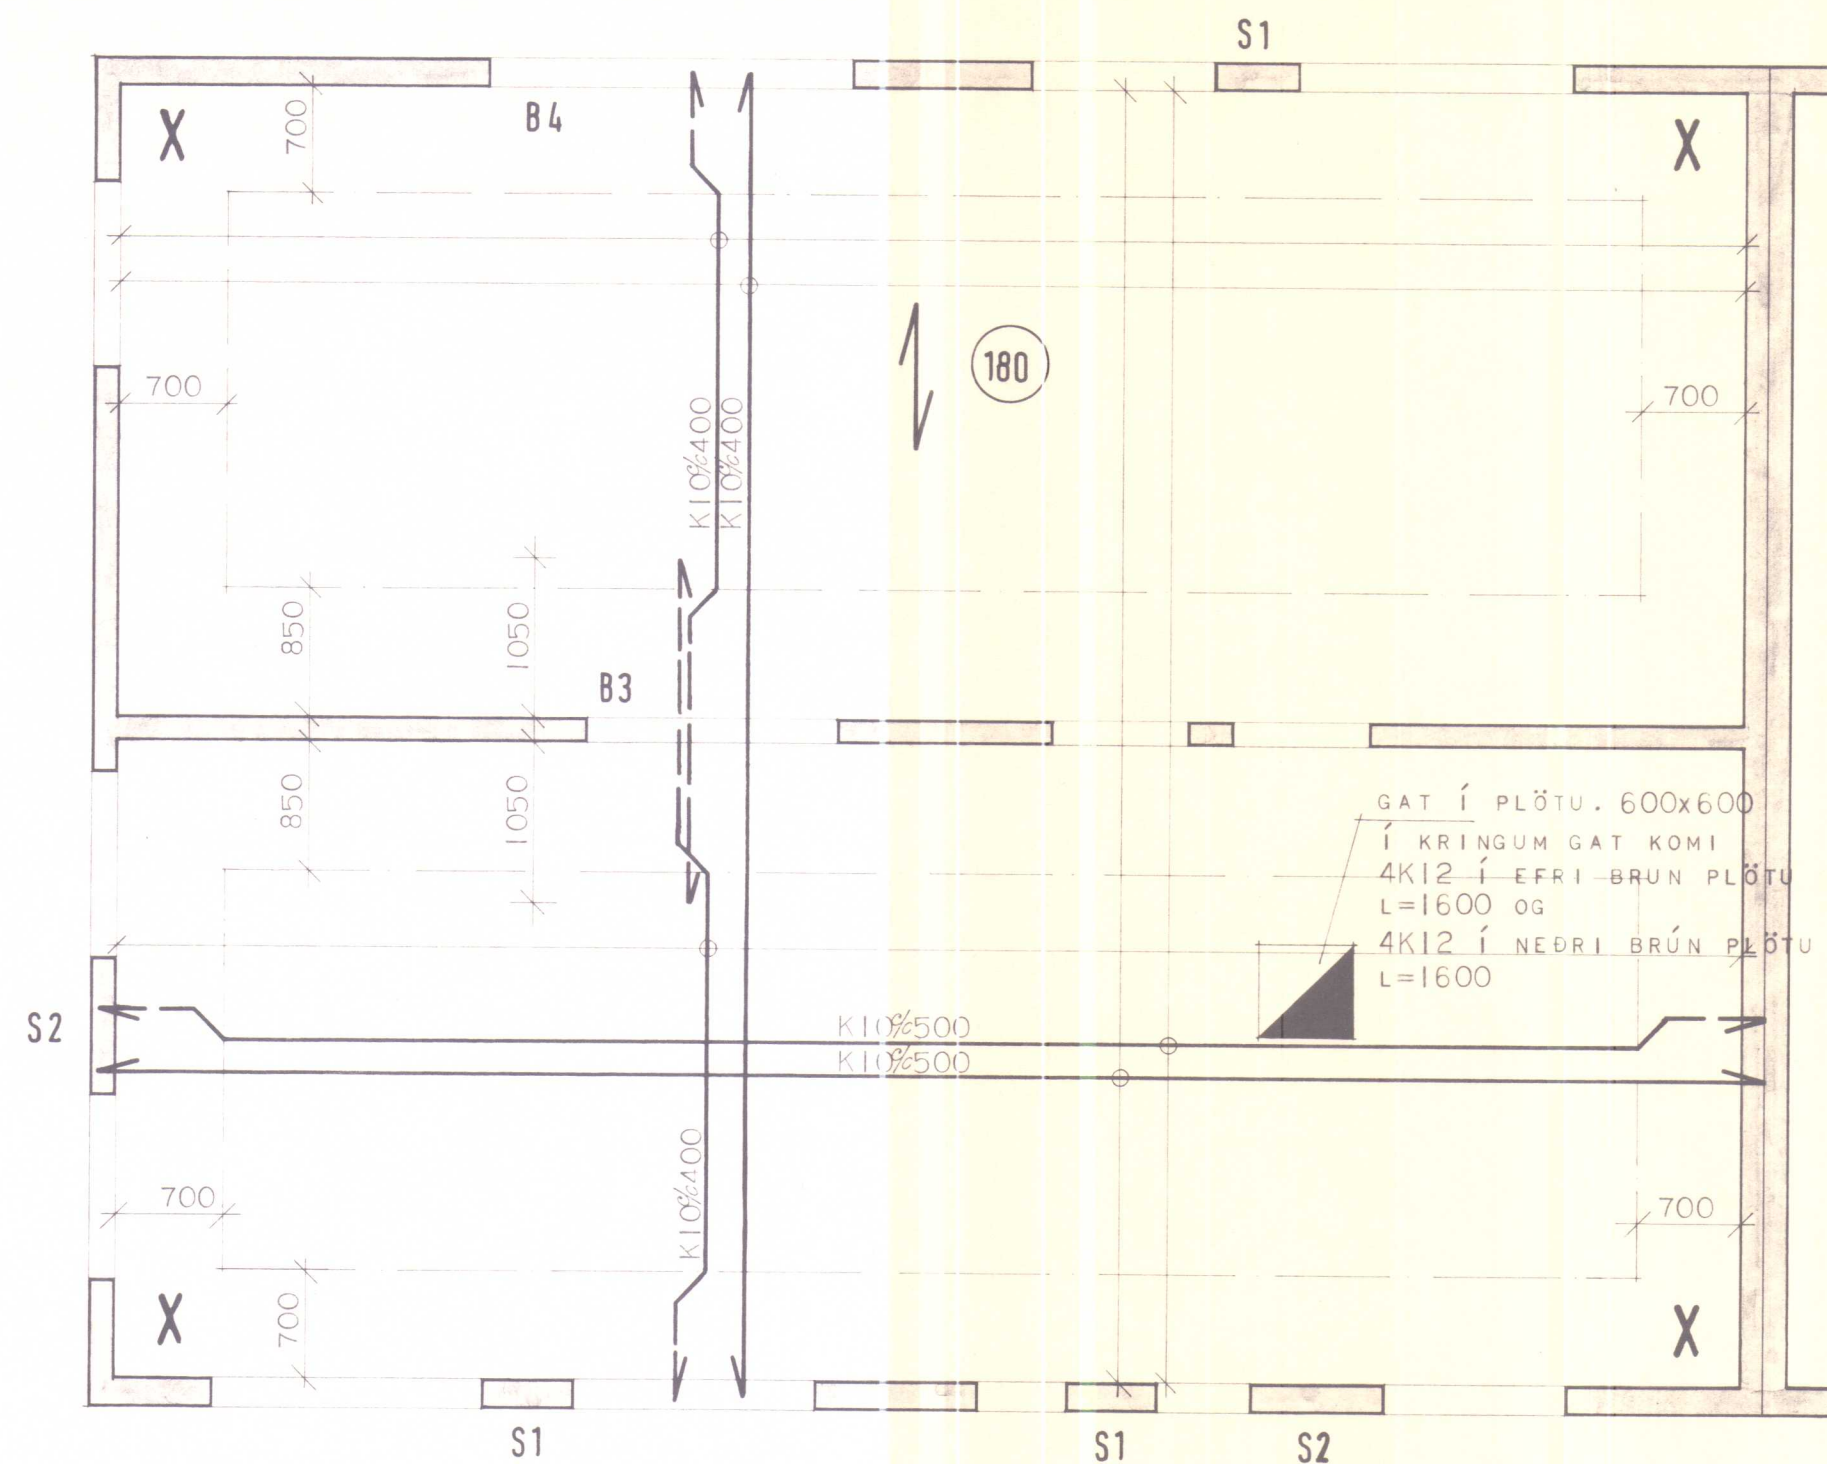

SJÁ SKÝRINGAR Á TEIKN. NR. 2.000.

HÚSNÆÐISSTOFNUN
RIKISINS LAUGAVEGI 77, REYKJAVÍK
 SÍMI 28500

VERK NR. **7.02.01.** TEIKN. NR. **2.203.**

JÁRNBEIT STEINSTEYPA
 PLATA YFIR 2. HÆÐ T.V.

HANNAÐ	G.J.G.	STAÐFERT	
REIKNAD	G.J.G.	YFIRFARIÐ	
TEIKNAD	S.H.		
KVARDI	<i>Greinarinnar</i> <i>Reykjavík</i>		



VERK. NR.	Z.02.01.	TEIKN. NR.	2.204.
-----------	----------	------------	--------

JÁRNBENT STEINSTEYPA
PLATA YFIR 2. HÆÐ T.H.

HANNAD	G J G	STADFERT	
REIKNAD	G J G	YFIRFARID	
TEIKNAD	S . H .		
KVARDI			

T 1:50

Gretarinnus Gutmundsson
Kristín Þurvaldsson

