




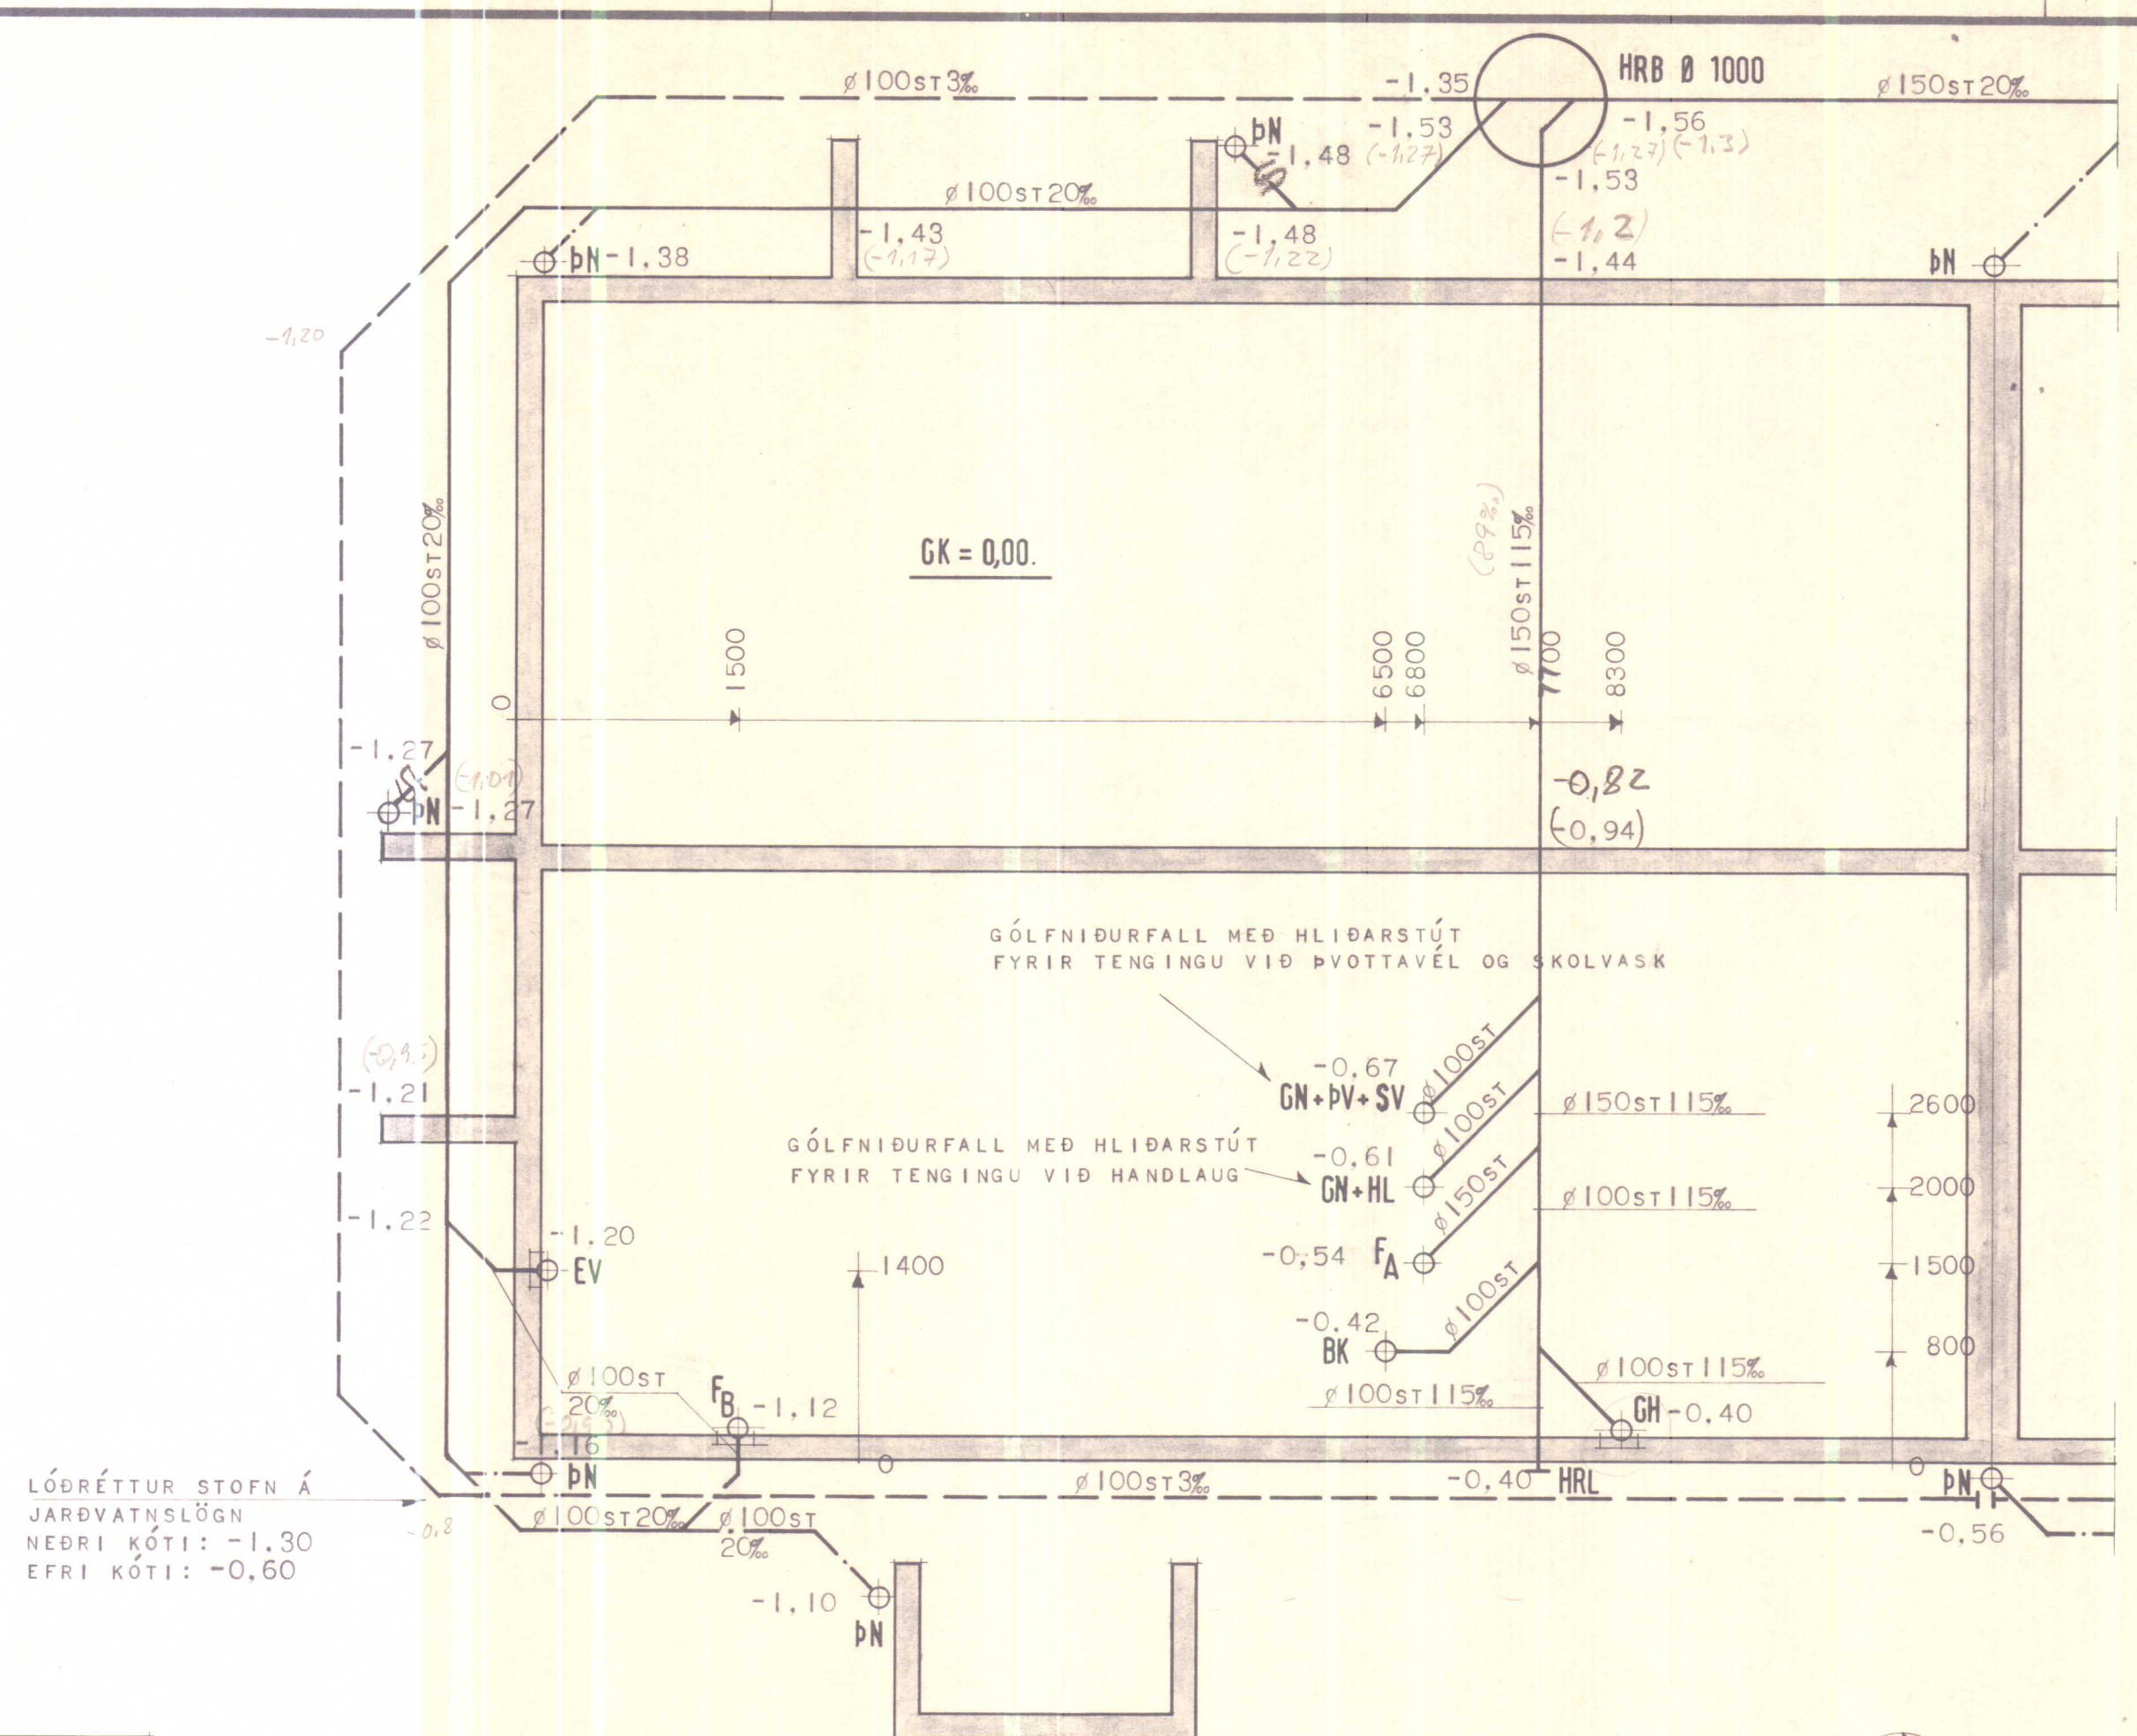

LÓÐRÉTTUR STOFN Á
JARÐVATNSLÖGN
NEÐRI KÓTI: -1,30
EFRI KÓTI: -0,60

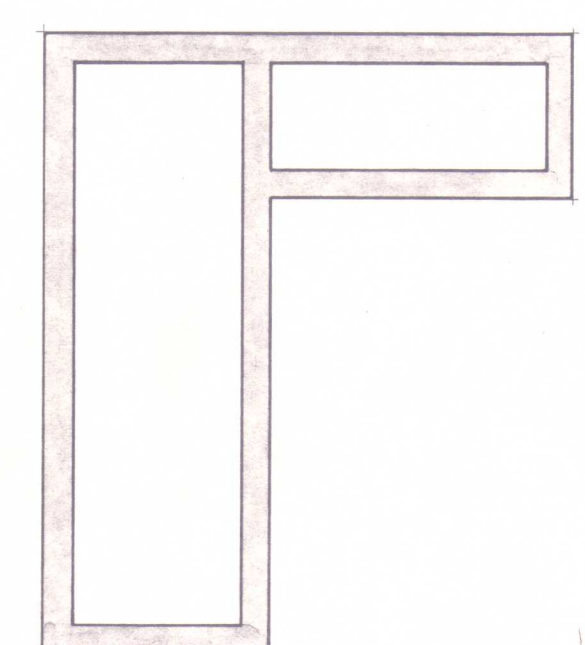

BREKKUGATA

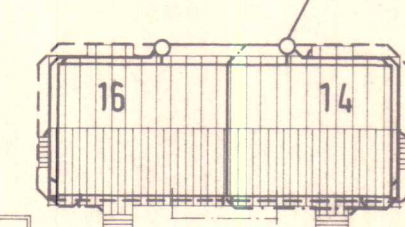

KALDAVATNSHEIMÆÐ
Ø 32 MM

HVAMMSTANGABRAUT

SJÁ SKÝRINGAR Á TEIKN. NR. 2.000.

GÓLFKÓTI BOTNPLÖTU I. HÆÐAR
NEFNIST 0,00 OG ER HÆÐARSETNING
FRÁRENNSLISLAGNA MIÐUÐ VIÐ HANN.

HÚSNÆÐISSTOFNUN
RIKISINS LAUGAVEGI 77, REYKJAVÍK
SÍMI 20500

VERK NR. **Z.02.01.** TEIKN. NR. **3.101.**

FRÁRENNSLISLAGNIR, GRUNNMYND T.V.
AFSTÖÐMYND.

HANNAÐ	G.J.G.	STAÐFERT	
REIKNAD	G.J.G.	YFIRFARIÐ	
TEIKNAD	S.H.		
KVARDI			



VERK NR.	Z.02.01.	TEIKN. NR.	3.102.
----------	----------	------------	--------

FRÁRENNSLISLAGNIR,
GRUNNMYND T.H.

HANNAD	G JG	STADFERT	
REIKNAD	G JG	VFIRFARID	
TEIKNAD	S . H .		
KVARDI	1:50		

Gretel Jacobsen
Heidi Jacobsen