GRUNNMYND M = 1:100

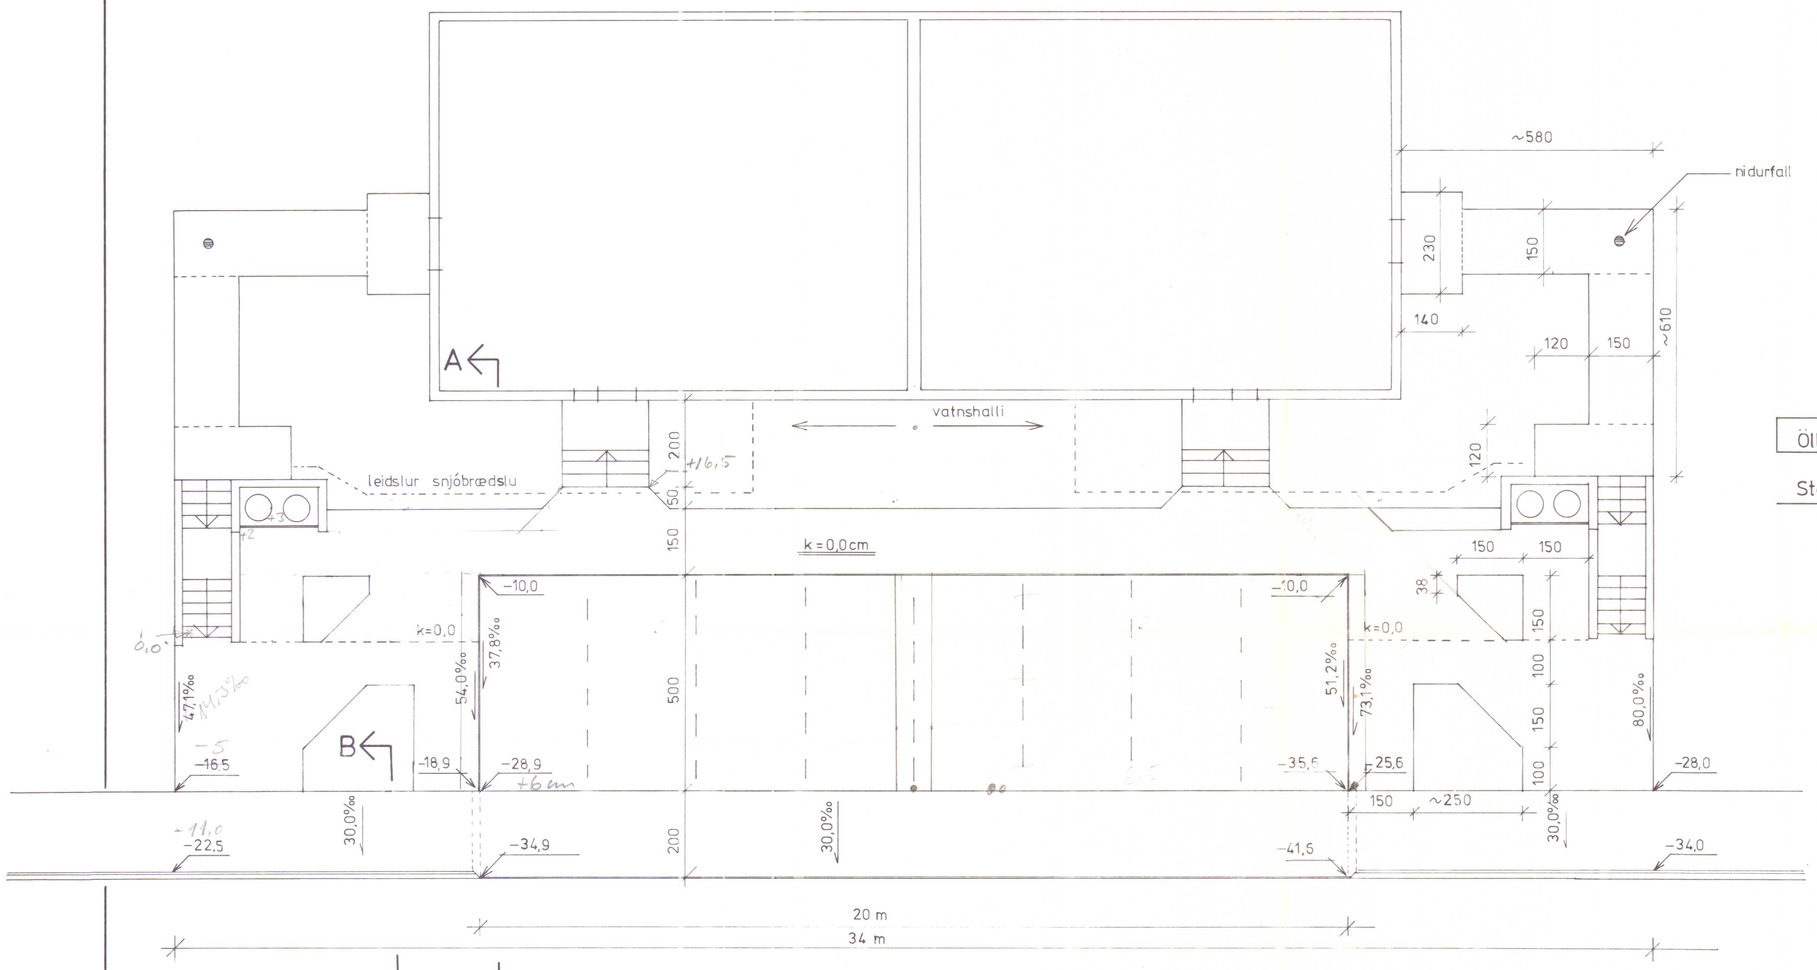

SNJÓBRÆÐSLA
GRUNNMYND M=1:50

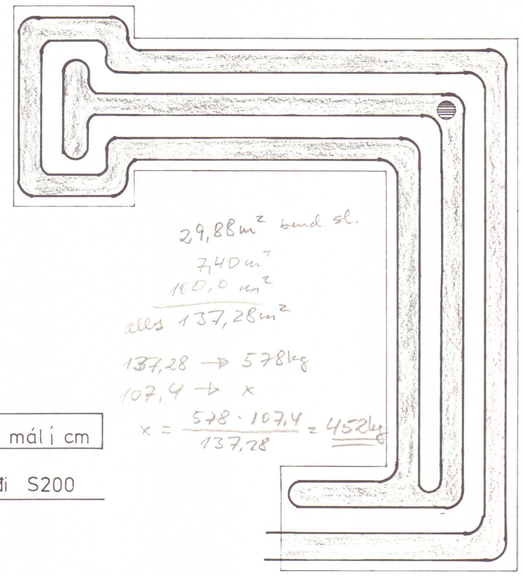

29,88 m² bund sl.
7,40 m²
180,0 m²
alls 137,28 m²
137,28 → 578 kg
107,4 → x
$x = \frac{578 \cdot 107,4}{137,28} = 452$ kg

Öll ónefnd mál í cm

Steypugæði S200

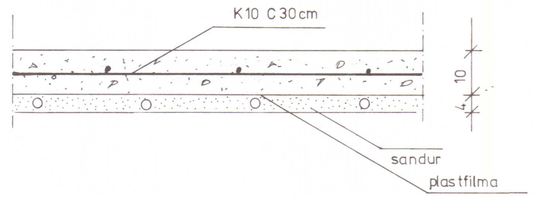

SNIÐ Í STÉTT M=1:10

B A

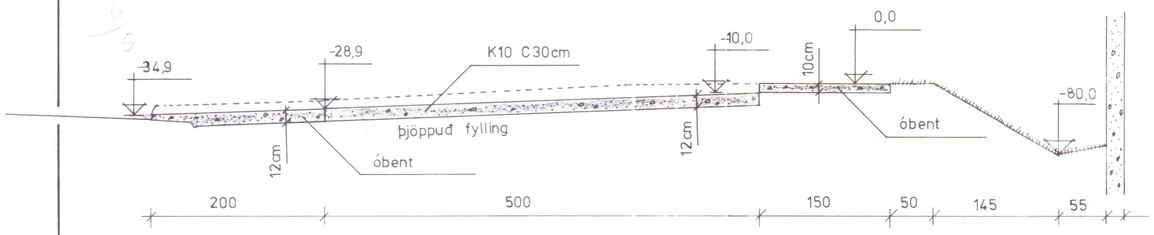

SNIÐ A-A M = 1:50

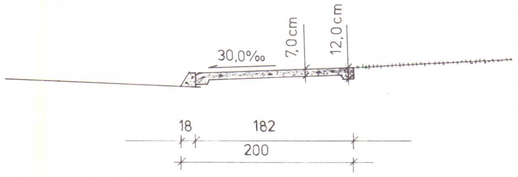

SNIÐ B-B M=1:50

TENGIMYND

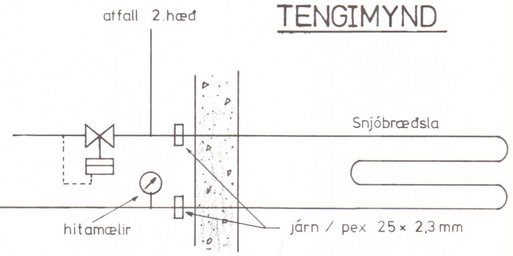

nidurfall

SKANNAÐ

HVAMMSTANGABRAUT 14-16	
Mkv. 1:10, 1:50, 1:100	STÉTTIR
Hannað: Ól. Jak.	
Teiknað: Ól. Jak.	
Dags: 20. 9. 1982	