


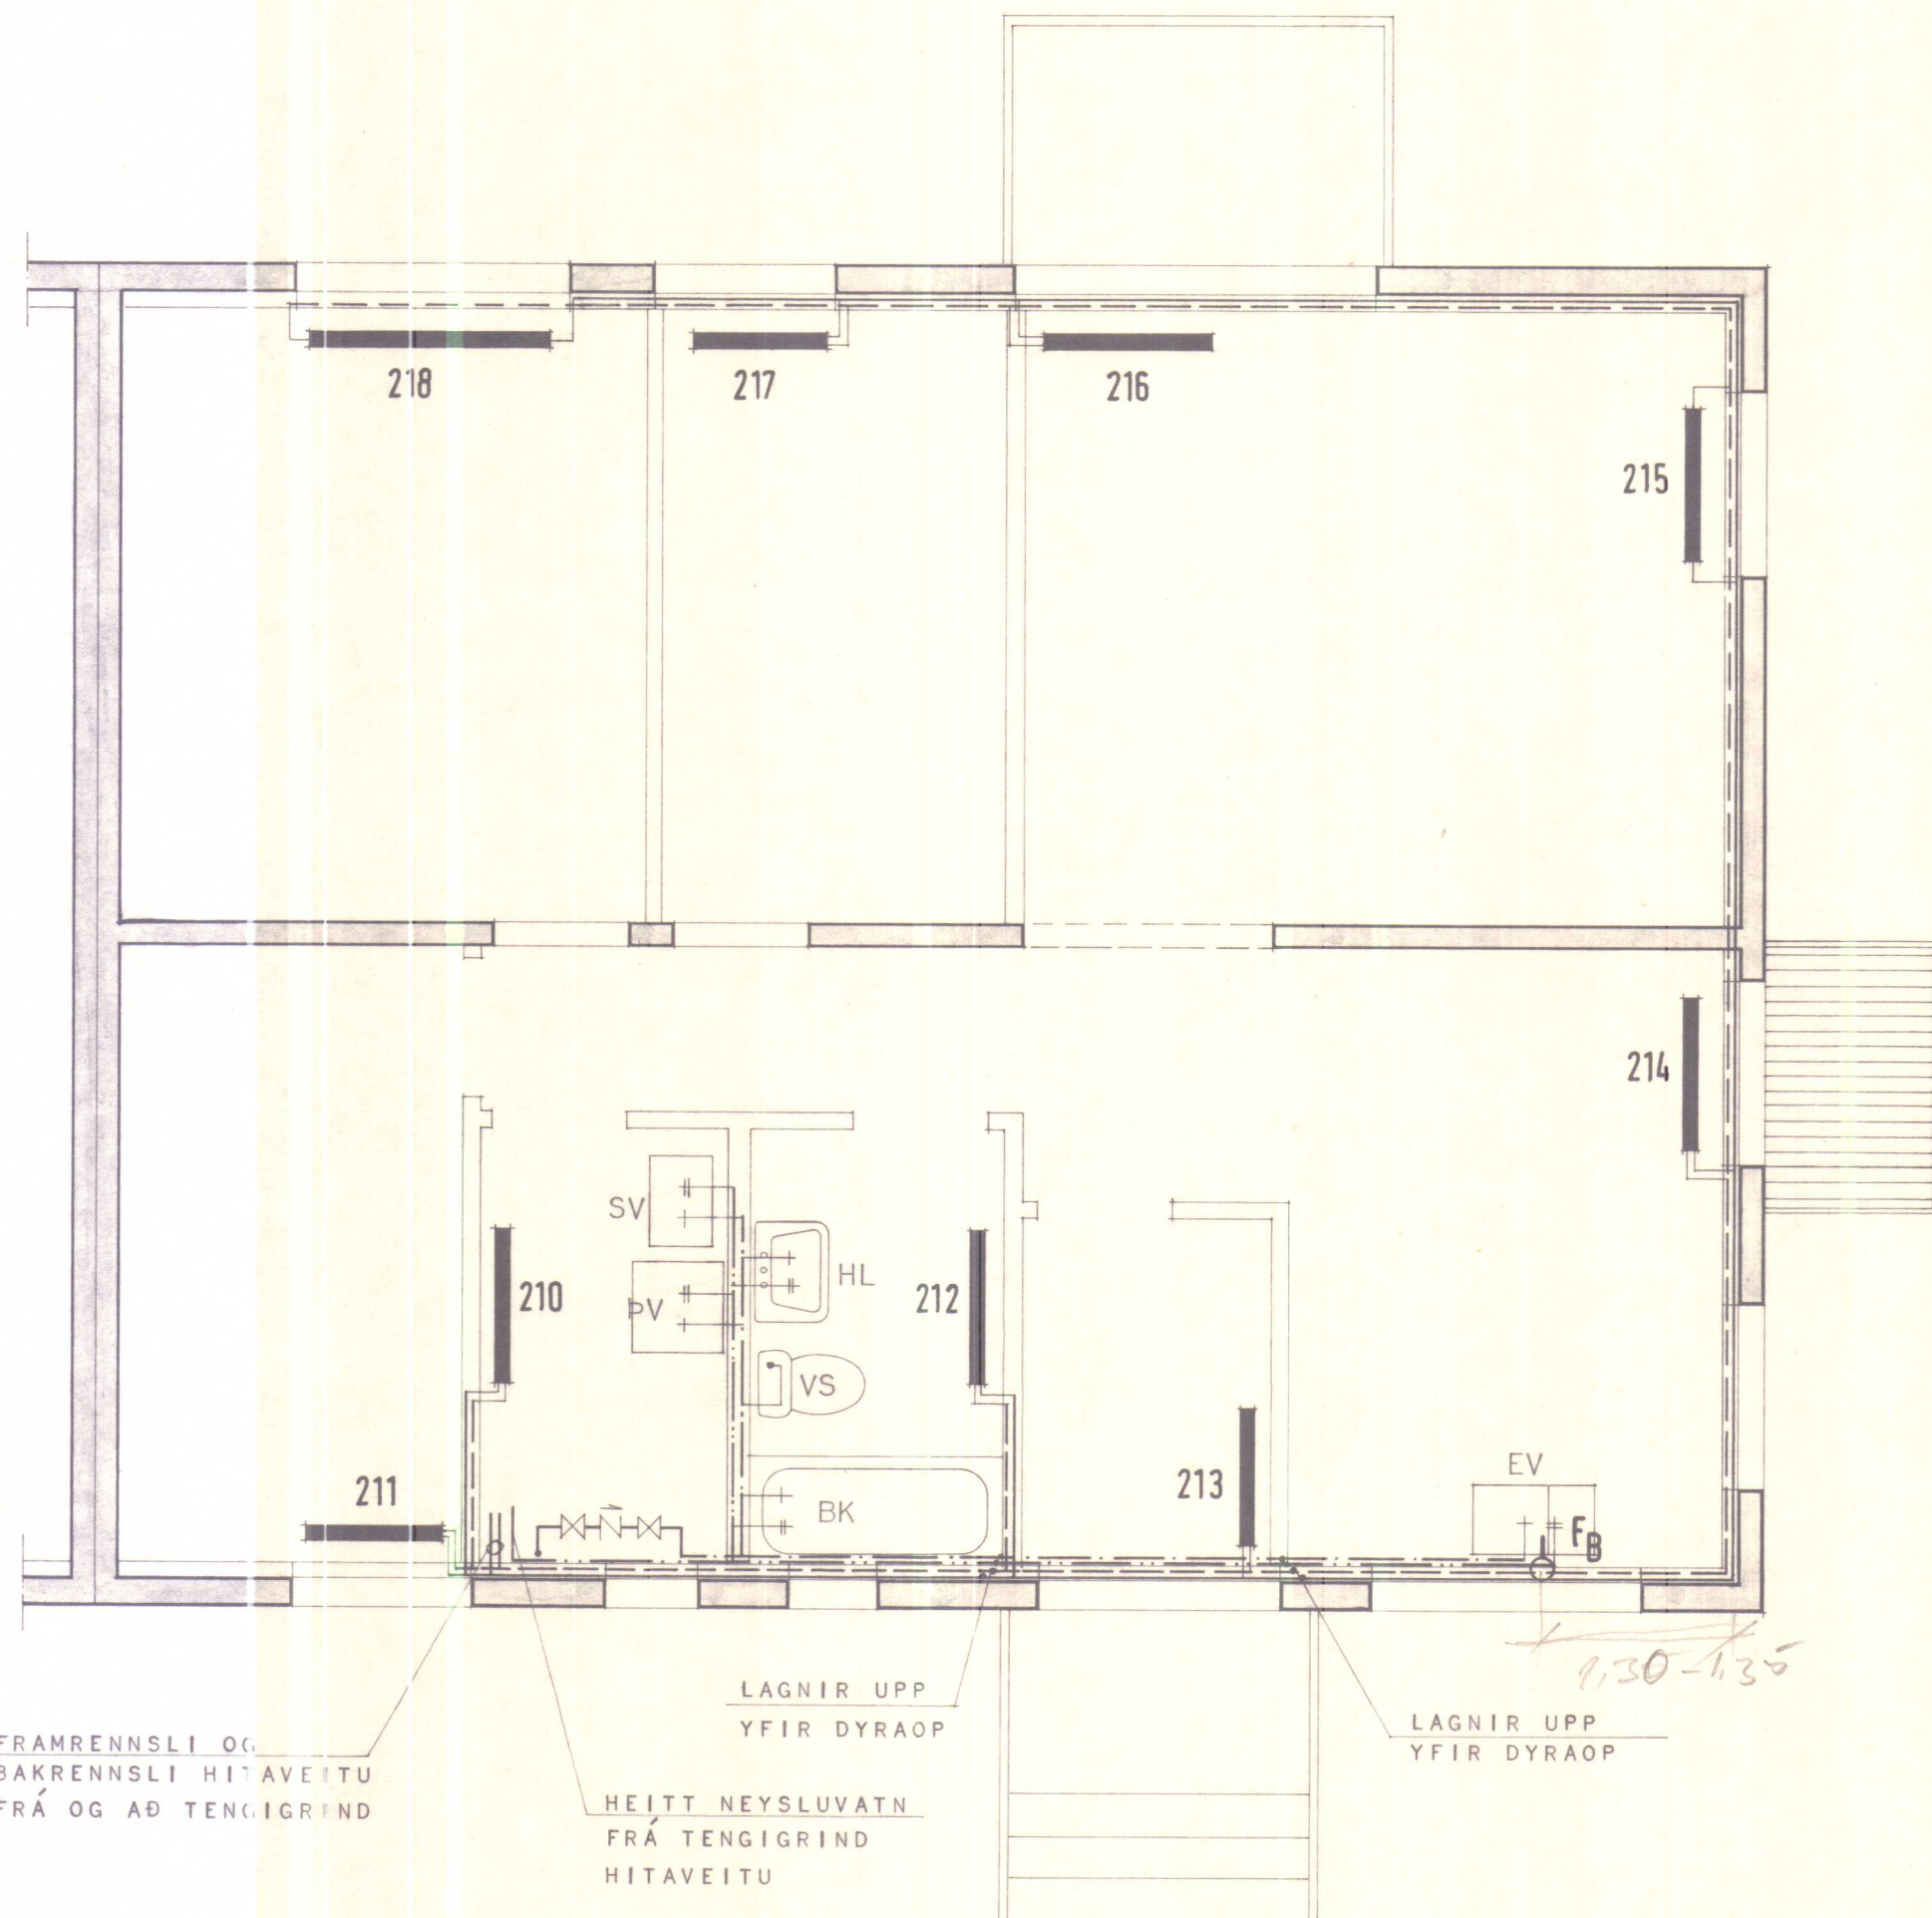


FRAMRENNSLI OG
BAKRENNSLI HITAVEITU
FRÁ OG AÐ TENGIGRIND

HEITT NEYSLUVATN
FRÁ TENGIGRIND
HITAVEITU

LAGNIR UPP
YFIR DYRAOP

LAGNIR UPP
YFIR DYRAOP

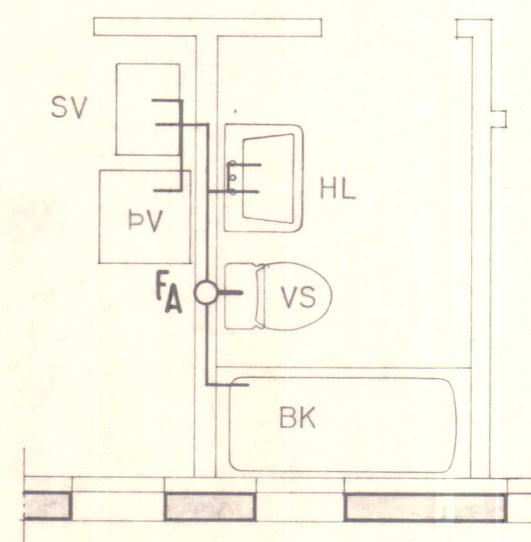

SJÁ SKÝRINGAR Á TEIKN. NR. 2.000.


HÚSNÆÐISSTOFNUN
RIKISINS LAUGAVEGI 77 REYKJAVÍK
SÍMI 28500

VERK NR. **2.02.01.** TEIKN. NR. **3.204.**

VATNS- OG HITALAGNIR
GRUNNMYND 2. HÆÐ T.H.

HANNAÐ	G.J.G.	STAÐFERT	
REIKNAD	G.J.G.	YFIRFARIÐ	
TEIKNAD	S.H.		
KVARDI	Til: 50 <i>Gretarinnar Guðmundsson</i> <i>Kaupm. Rannsóknir</i>		

ADGENGILEGAR LOFTSKRÚFUR.
LÖGN HALLAR UPP AÐ LOFTSKRÚRFUM.

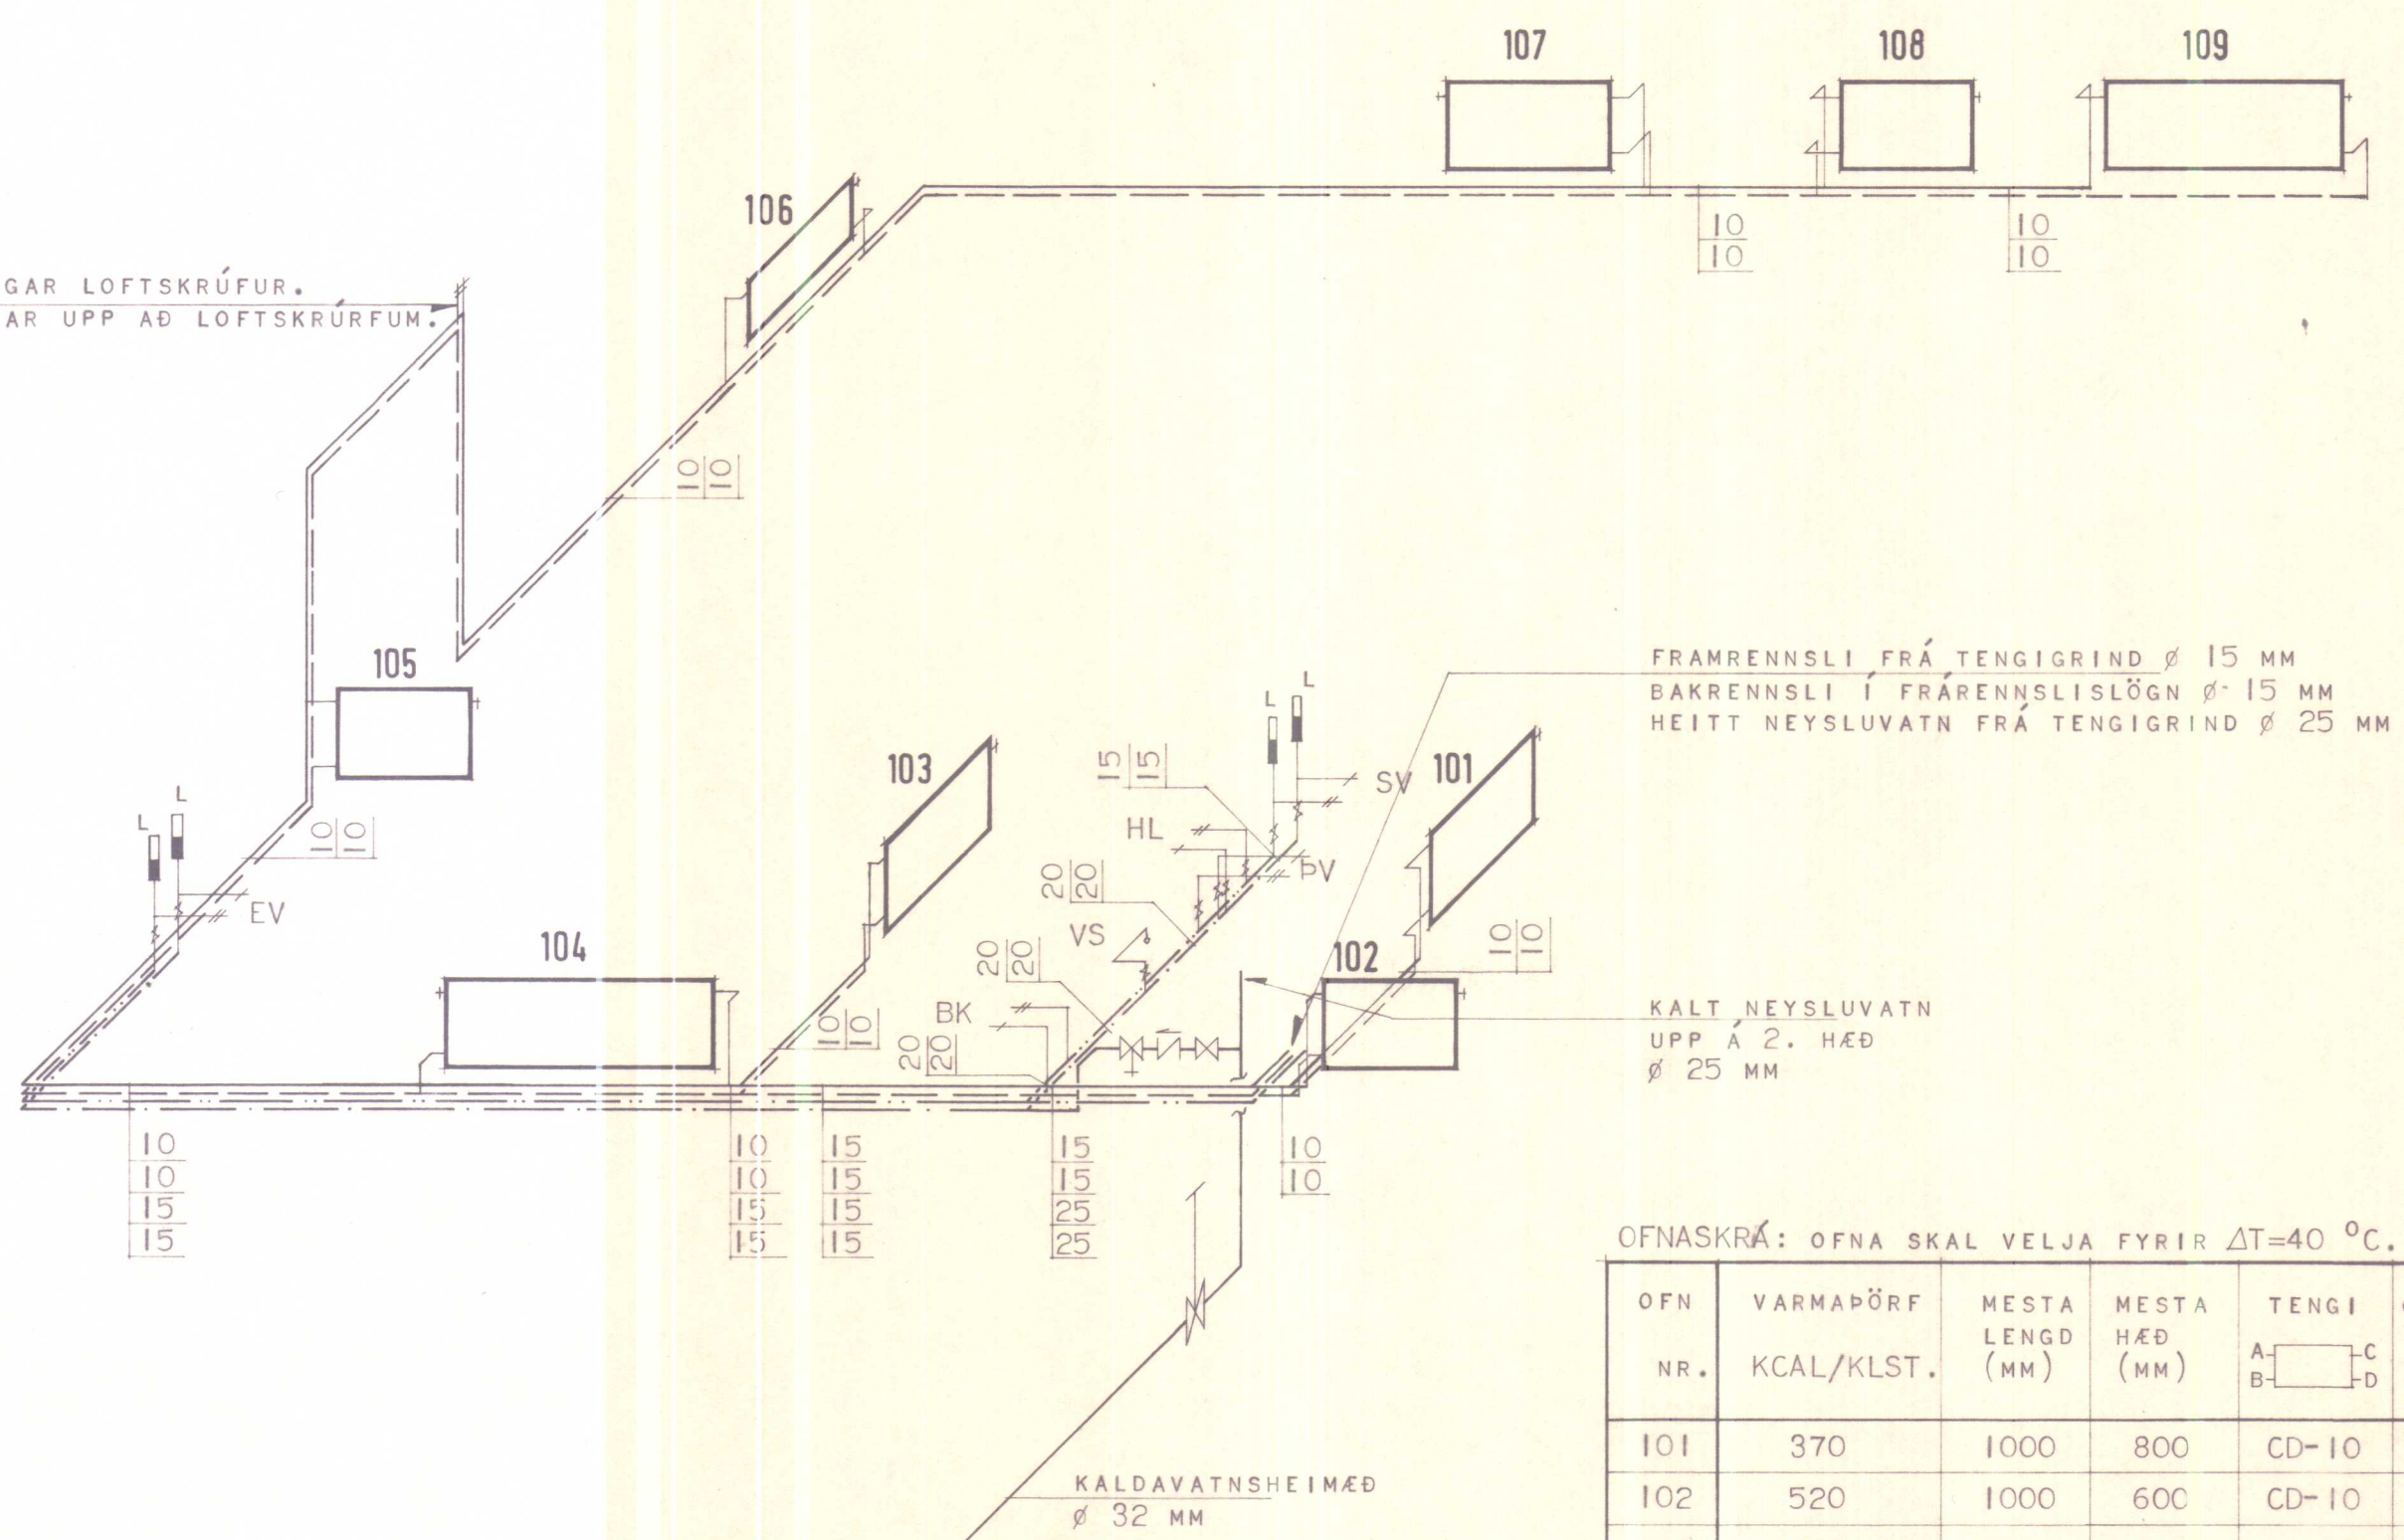

FRAMRENNSLI FRÁ TENGIGRIND Ø 15 MM
BAKRENNSLI Í FRÁRENNSLISLÖGN Ø 15 MM
HEITT NEYSLUVATN FRÁ TENGIGRIND Ø 25 MM

KALT NEYSLUVATN
UPP Á 2. HÆÐ
Ø 25 MM


OFNASKRÁ: OFNA SKAL VELJA FYRIR $\Delta T=40\text{ }^{\circ}\text{C}$.

OFN NR.	VARMAPÖRF KCAL/KLST.	MESTA LENGÐ (MM)	MESTA HÆÐ (MM)	TENGI	OFNLOKI	ATH:
101	370	1000	800	CD-10	446 ^v	
102	520	1000	600	CD-10	532 ^v	
103	370	1000	800	AB-10	446 ^v	
104	1150	1800	600	AD-10	1226 ^v	
105	370	1000	600	CD-10	416 ^v	
106	830	1000	300	AD-10	746	
107	830	1000	600	CD-10	930	
108	590	1000	600	AB-10	584	
109	880	1600	600	AD-10	953	

1660

5910 kcal/hour

ATH:
RÖR ERU REIKNUÐ FYRIR $\Delta T=40\text{ }^{\circ}\text{C}$.
SJÁ SKÝRINGAR Á TEIKN. NR. 2.000.

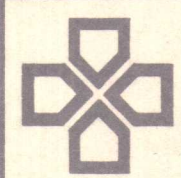

HÚSNÆÐISSTOFNUN
RÍKISINS

LAUGAVEGI 77, REYKJAVÍK
SÍMI 28500


VERK NR. 7.02.01.

TEIKN. NR. 3.205.

VATNS- OG HITLAGNIR
RÚMMYND 1. HÆÐ T.V.

HANNAÐ	GJG	STAÐFERT
REIKNAD	GJG	YFIRFARIÐ
TEIKNAD	S.H.	
KVARDI	Greinarinnar Stjórnendur Koplið Deildarstjóri	

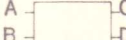

OFN NR.	VARMAÞÖRF KCAL/KLST.	MESTA LENGD (MM)	MESTA HÆÐ (MM)	TENGI A  C B D	OFNLOKI	ATH:
110	370	1000	800	AB- 10		
111	520	1000	600	AB- 10		
112	370	1000	800	CD- 10		
113	1150	1800	600	CB- 10		
114	370	1000	600	AB- 10		
115	830	1000	300	CB- 10		
116	830	1000	600	AB- 10		
117	590	1000	600	CD- 10		
118	880	1600	600	CB- 10		

5910 kcal/kgst st = 40°C 5910/40 = 147.75 kg/kgst
/60 = 2.46 l/min

SJÁ SKÝRINGAR Á TEIKN. NR. 2.000.




**HÚSNÆÐISSTOFNUN
RÍKISINS** LAUGAVEGI 77, REYKJAVÍK
SÍMI 28500

Z.02.01.

TEIKN. NR. 3.206

HANNAD	G J G	STAØFERT	
REIKNAD	G J G	VFIRFARID	
TEIKNAD	S . H .		
KVARDI	24.11.50		

1:50
Gretchen's return from
her uncle's house

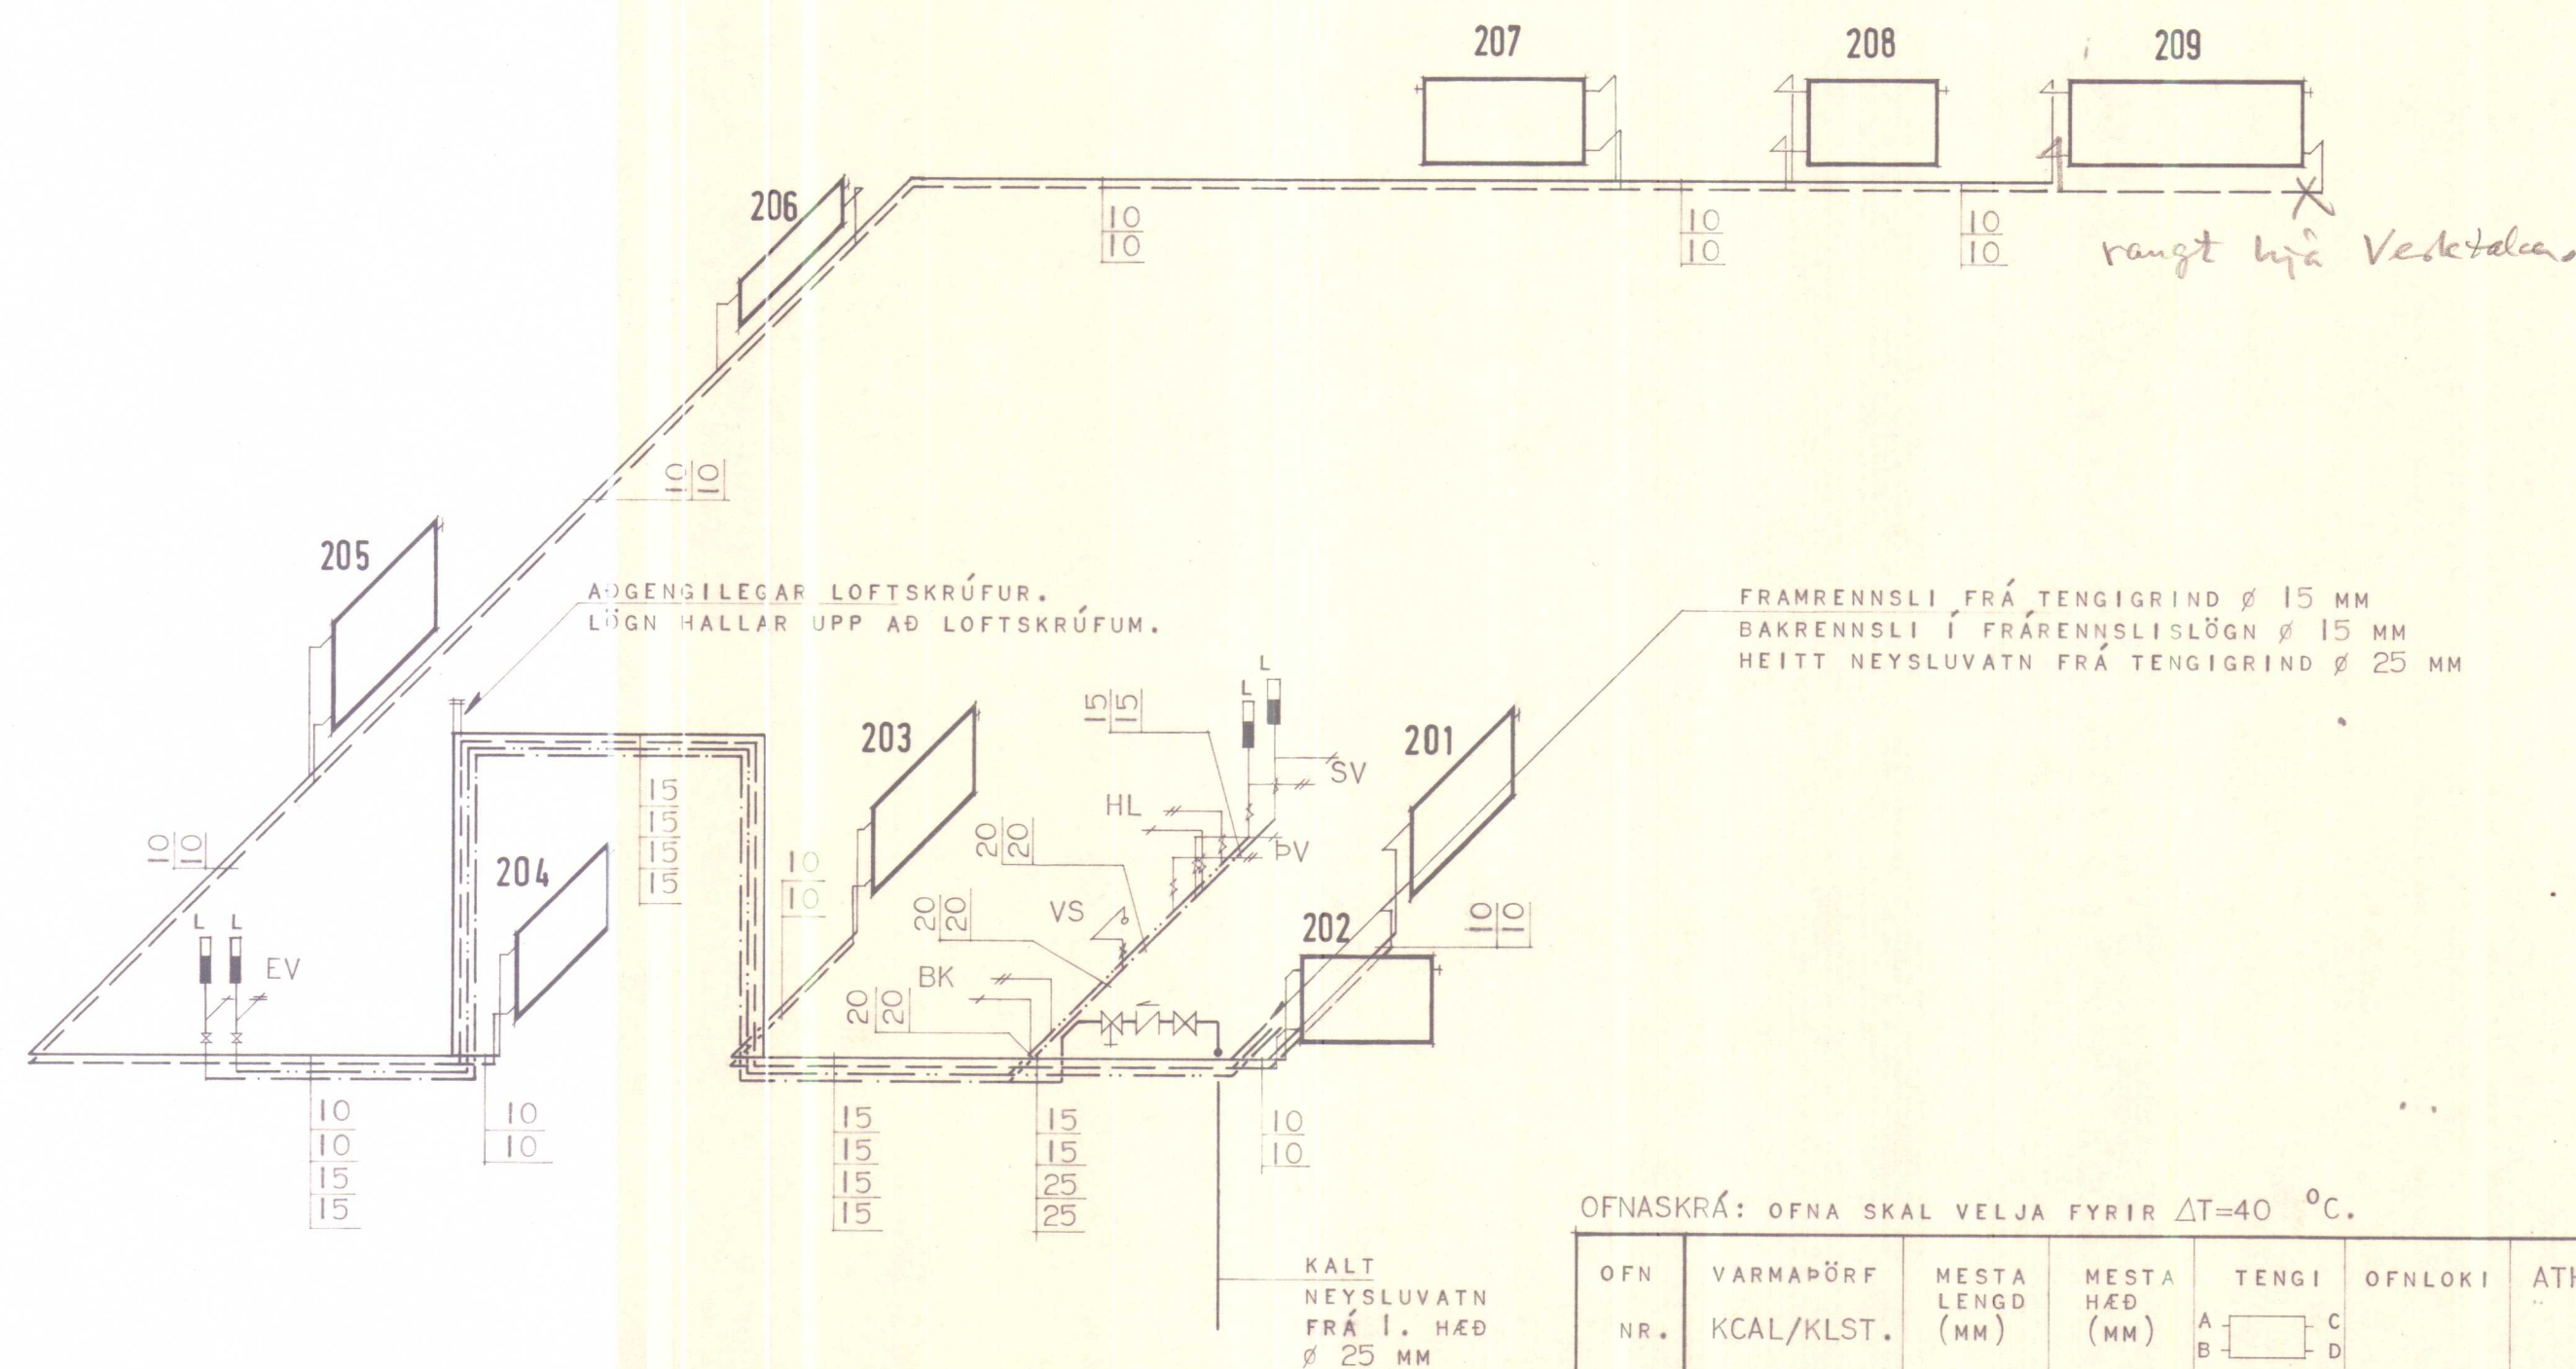

OFNASKRÁ: OFNA SKAL VELJA FYRIR $\Delta T=40^{\circ}\text{C}$.

OFN NR.	VARMAPÖRF KCAL/KLST.	MESTA LENGD (MM)	MESTA HÆÐ (MM)	TENGI	OFNLOKI	ATH:
201	400	1000	800	CD-10	416	
202	640	1000	600	CD-10	681	
203	400	1000	800	AB-10	416	
204	480	1000	600	AB-10	532	
205	1420	1000	750	AB-10	1351	
206	850	1000	300	AD-10	746	
207	850	1000	600	CD-10	930	
208	620	1000	600	AB-10	584	
209	930	1600	600	AD-10	953	

1700.
Hexa.

6590

6609

ATH:

RÖR ERU REIKNUÐ FYRIR $\Delta T=40^{\circ}\text{C}$.

SJÁ SKÝRINGAR Á TEIKN. NR. 2.000.


HÚSNÆÐISSTOFNUN RÍKISINS LAUGAVEGI 77, REYKJAVÍK
SÍMI 28500

VERK NR. **2.02.01.** TEIKN. NR. **3.207**

VATNS- OG HITALAGNIR
RÚMMYND 2. HÆÐ T.V.

HANNAD	GJG	STAÐFERT	
REIKNAD	GJG	VFIRFARID	
TEIKNAD	S.H.		
KVARDI			

7:50
Greturinnar Gunnarsson
Kjartan Gunnarsson

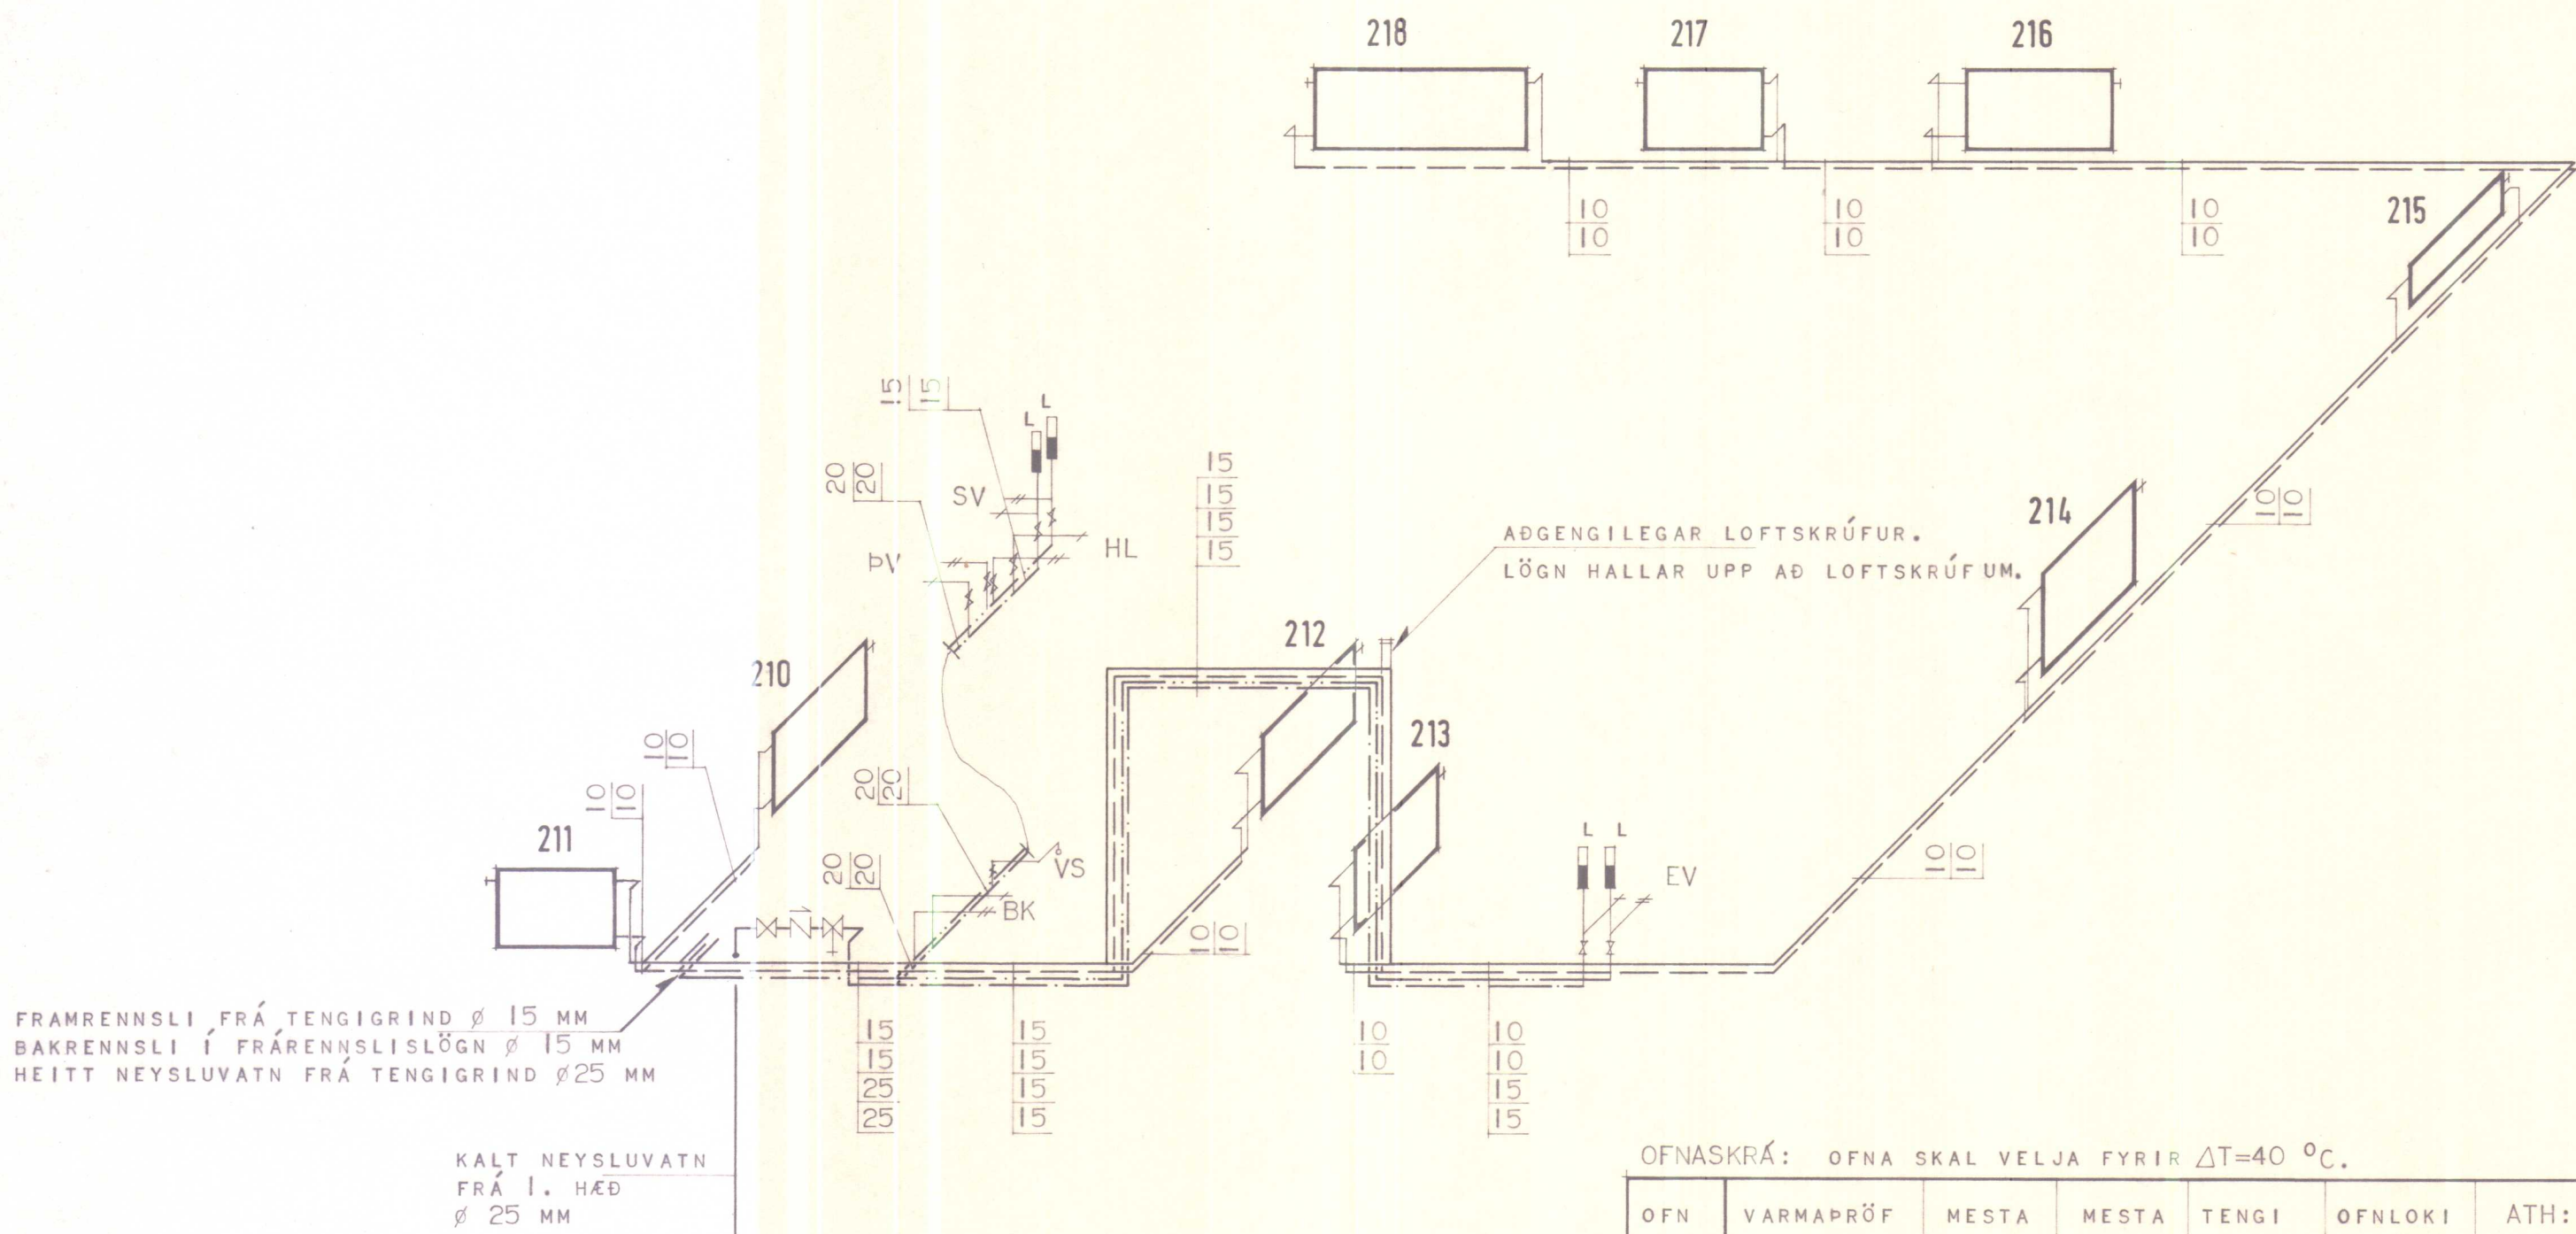

OFNASKRÁ: OFNA SKAL VELJA FYRIR $\Delta T=40^{\circ}\text{C}$.

OFN NR.	VARMAPRÖF KCAL/KLST.	MESTA LENGÐ (MM)	MESTA HÆÐ (MM)	TENGI	OFNLOKI	ATH:
210	400	1000	800	AB-10		
211	640	1000	600	AB-10		
212	400	1000	800	CD-10		
213	480	1000	600	CD-10		
214	1420	1000	750	CD-10		
215	850	1000	300	CB-10		
216	850	1000	600	AB-10		
217	620	1000	600	CD-10		
218	930	1600	600	CB-10		

6590 kcal/klst


ATH:
RÖR ERU REIKNUD FYRIR $\Delta T=40^{\circ}\text{C}$.
SJÁ SKÝRINGAR Á TEIKN. NR. 2.000.

HÜSNÆÐISSTOFNUN
RIKISINS LAUGAVEGI 77 REYKJAVÍK
SÍMI 20500


VERK NR. **7.02.01.** TEIKN. NR. **3.208.**

VATNS- OG HITALAGNIR
RÚMMYND 2. HÆÐ T.H.

HANNAÐ	GJG	STAÐFERT	
REIKNAD	GJG	VFIRFARID	
TEIKNAD	S.H.		
KVARDI	T1:50 <i>Gretarinnas Guðmundsson</i> <i>Reifur Þorvaldsson</i>		

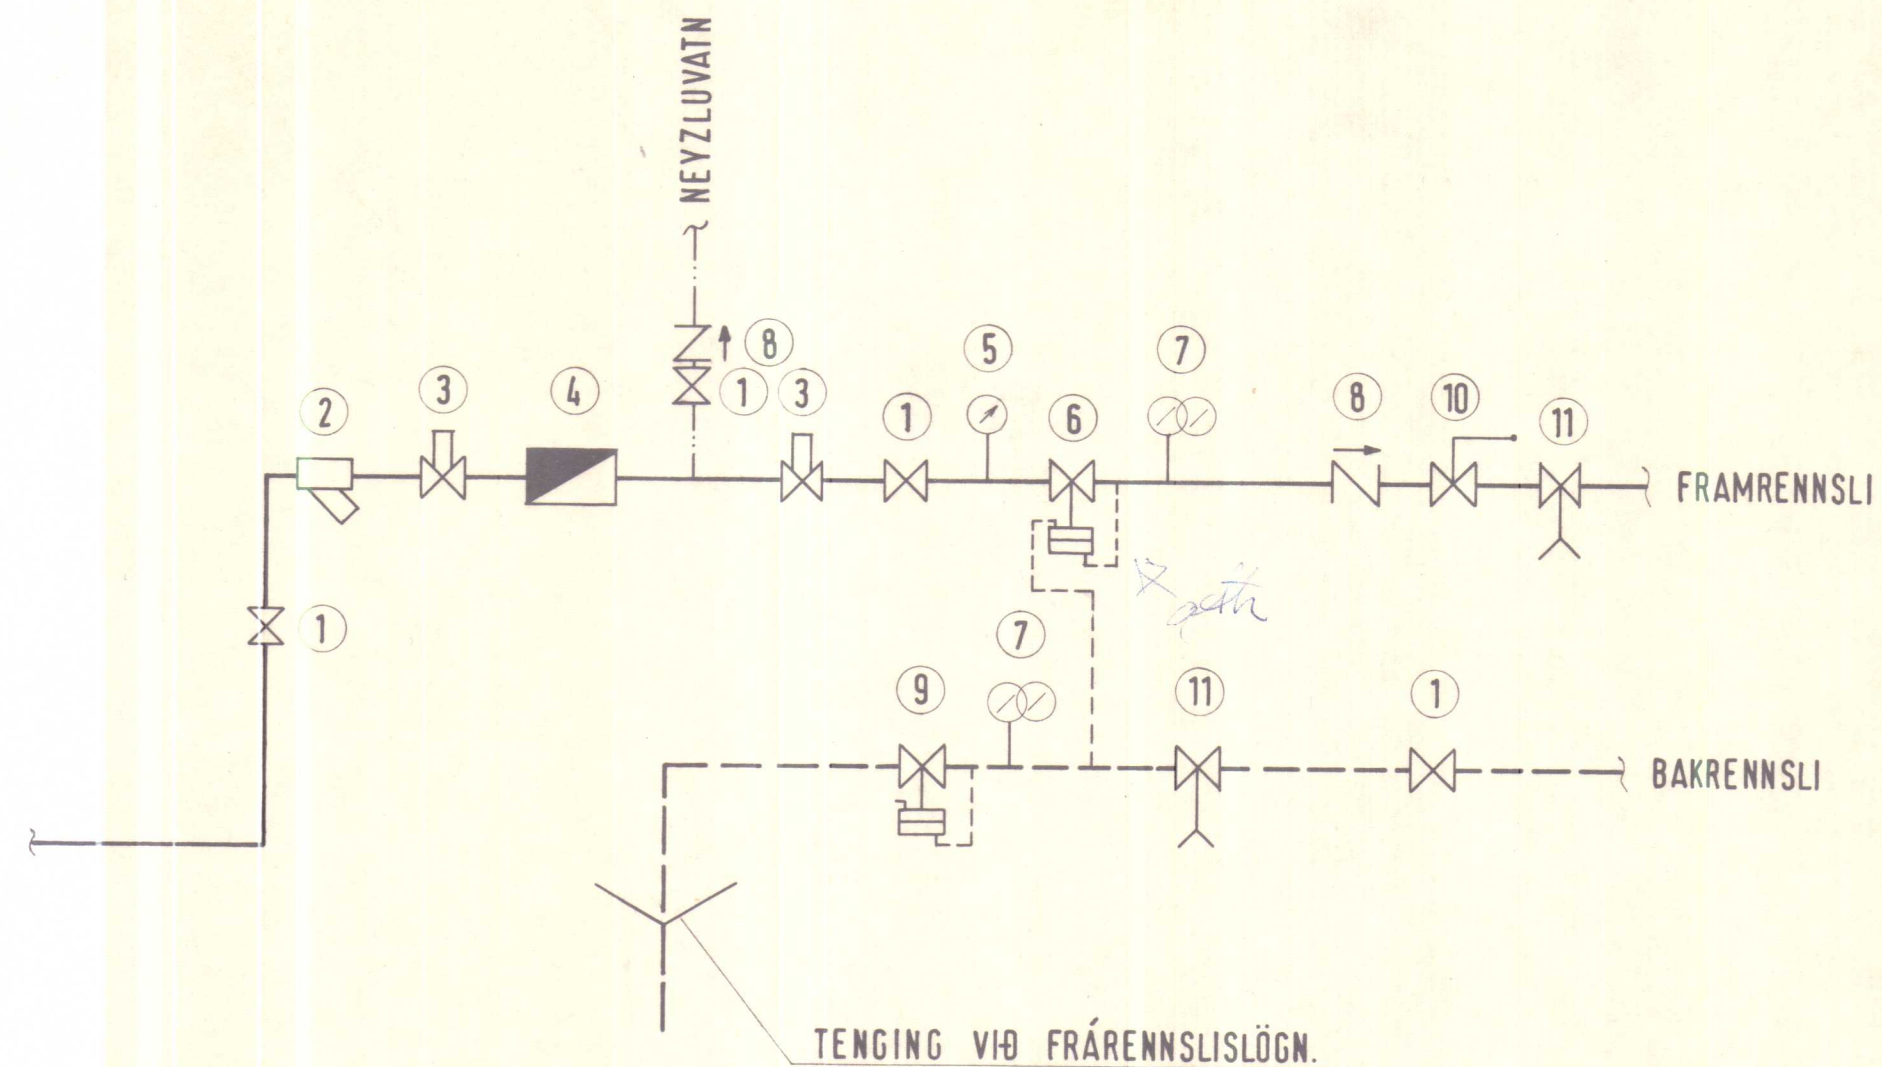

TENGIMYND HITAVEITU, EINFALT KERFI.

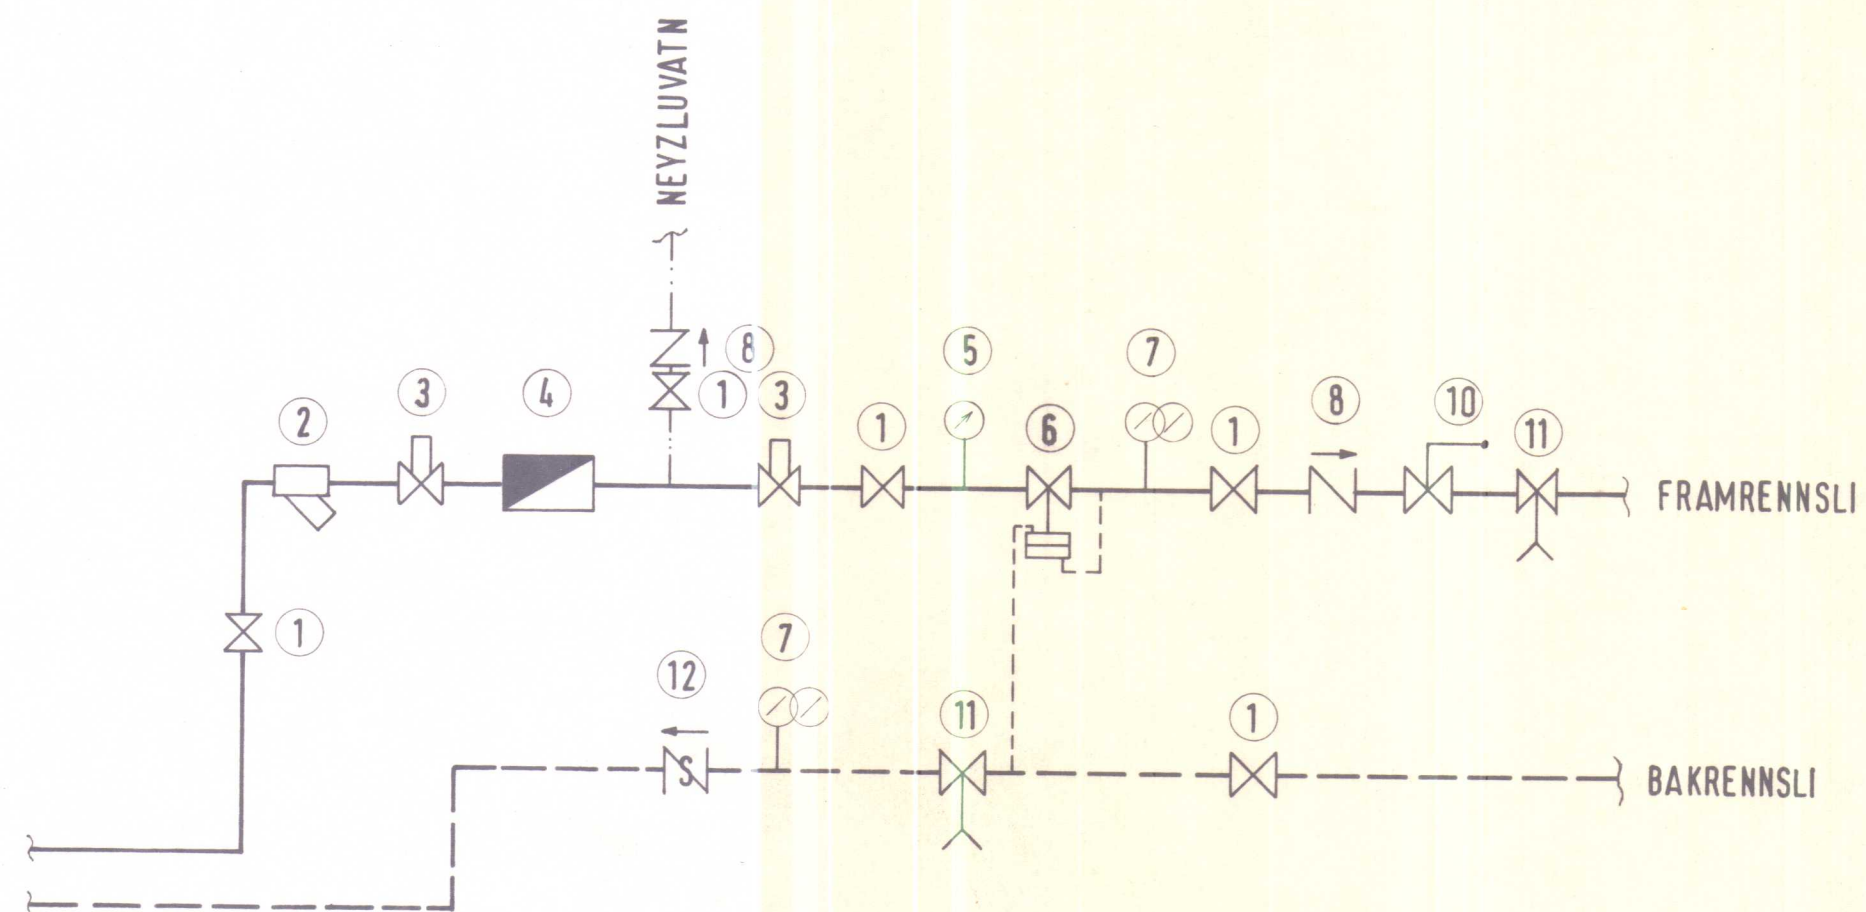

TENGIMYND HITAVEITU, TVÖFALT KERFI.

- ① RENNILOKI
- ② SÍA
- ③ HEMILL
- ④ VATNSMÆLIR
- ⑤ ÞRÝSTIMÆLIR
- ⑥ ÞRÝSTIJAFNARI
- ⑦ HITA OG ÞRÝSTIMÆLIR
- ⑧ EINSTREYMILOKI
- ⑨ SLAUFULOKI (EF AÐSTÆÐUR LEYFA MÁ NOTA RÖRSLAUFU.)
- ⑩ ÖRYGGISLOKI
- ⑪ TÆMING
- ⑫ EINSTREYMISSLOKI ÓÞÉTTUR.


HÚSNÆÐISSTOFNUN
RIKISINS LAUGAVEGI 77, REYKJAVÍK
 SÍMI 28500

VERK NR. TEIKN. NR. **3.900**

TENGING HITAVEITU.

HANNAÐ	G.J.G.	STAÐFÆRT	
REIKNAD	G.J.G.	YFIRFARIÐ	
TEIKNAD	S.H.		
KVARDI	1:10		

Luís Benedito

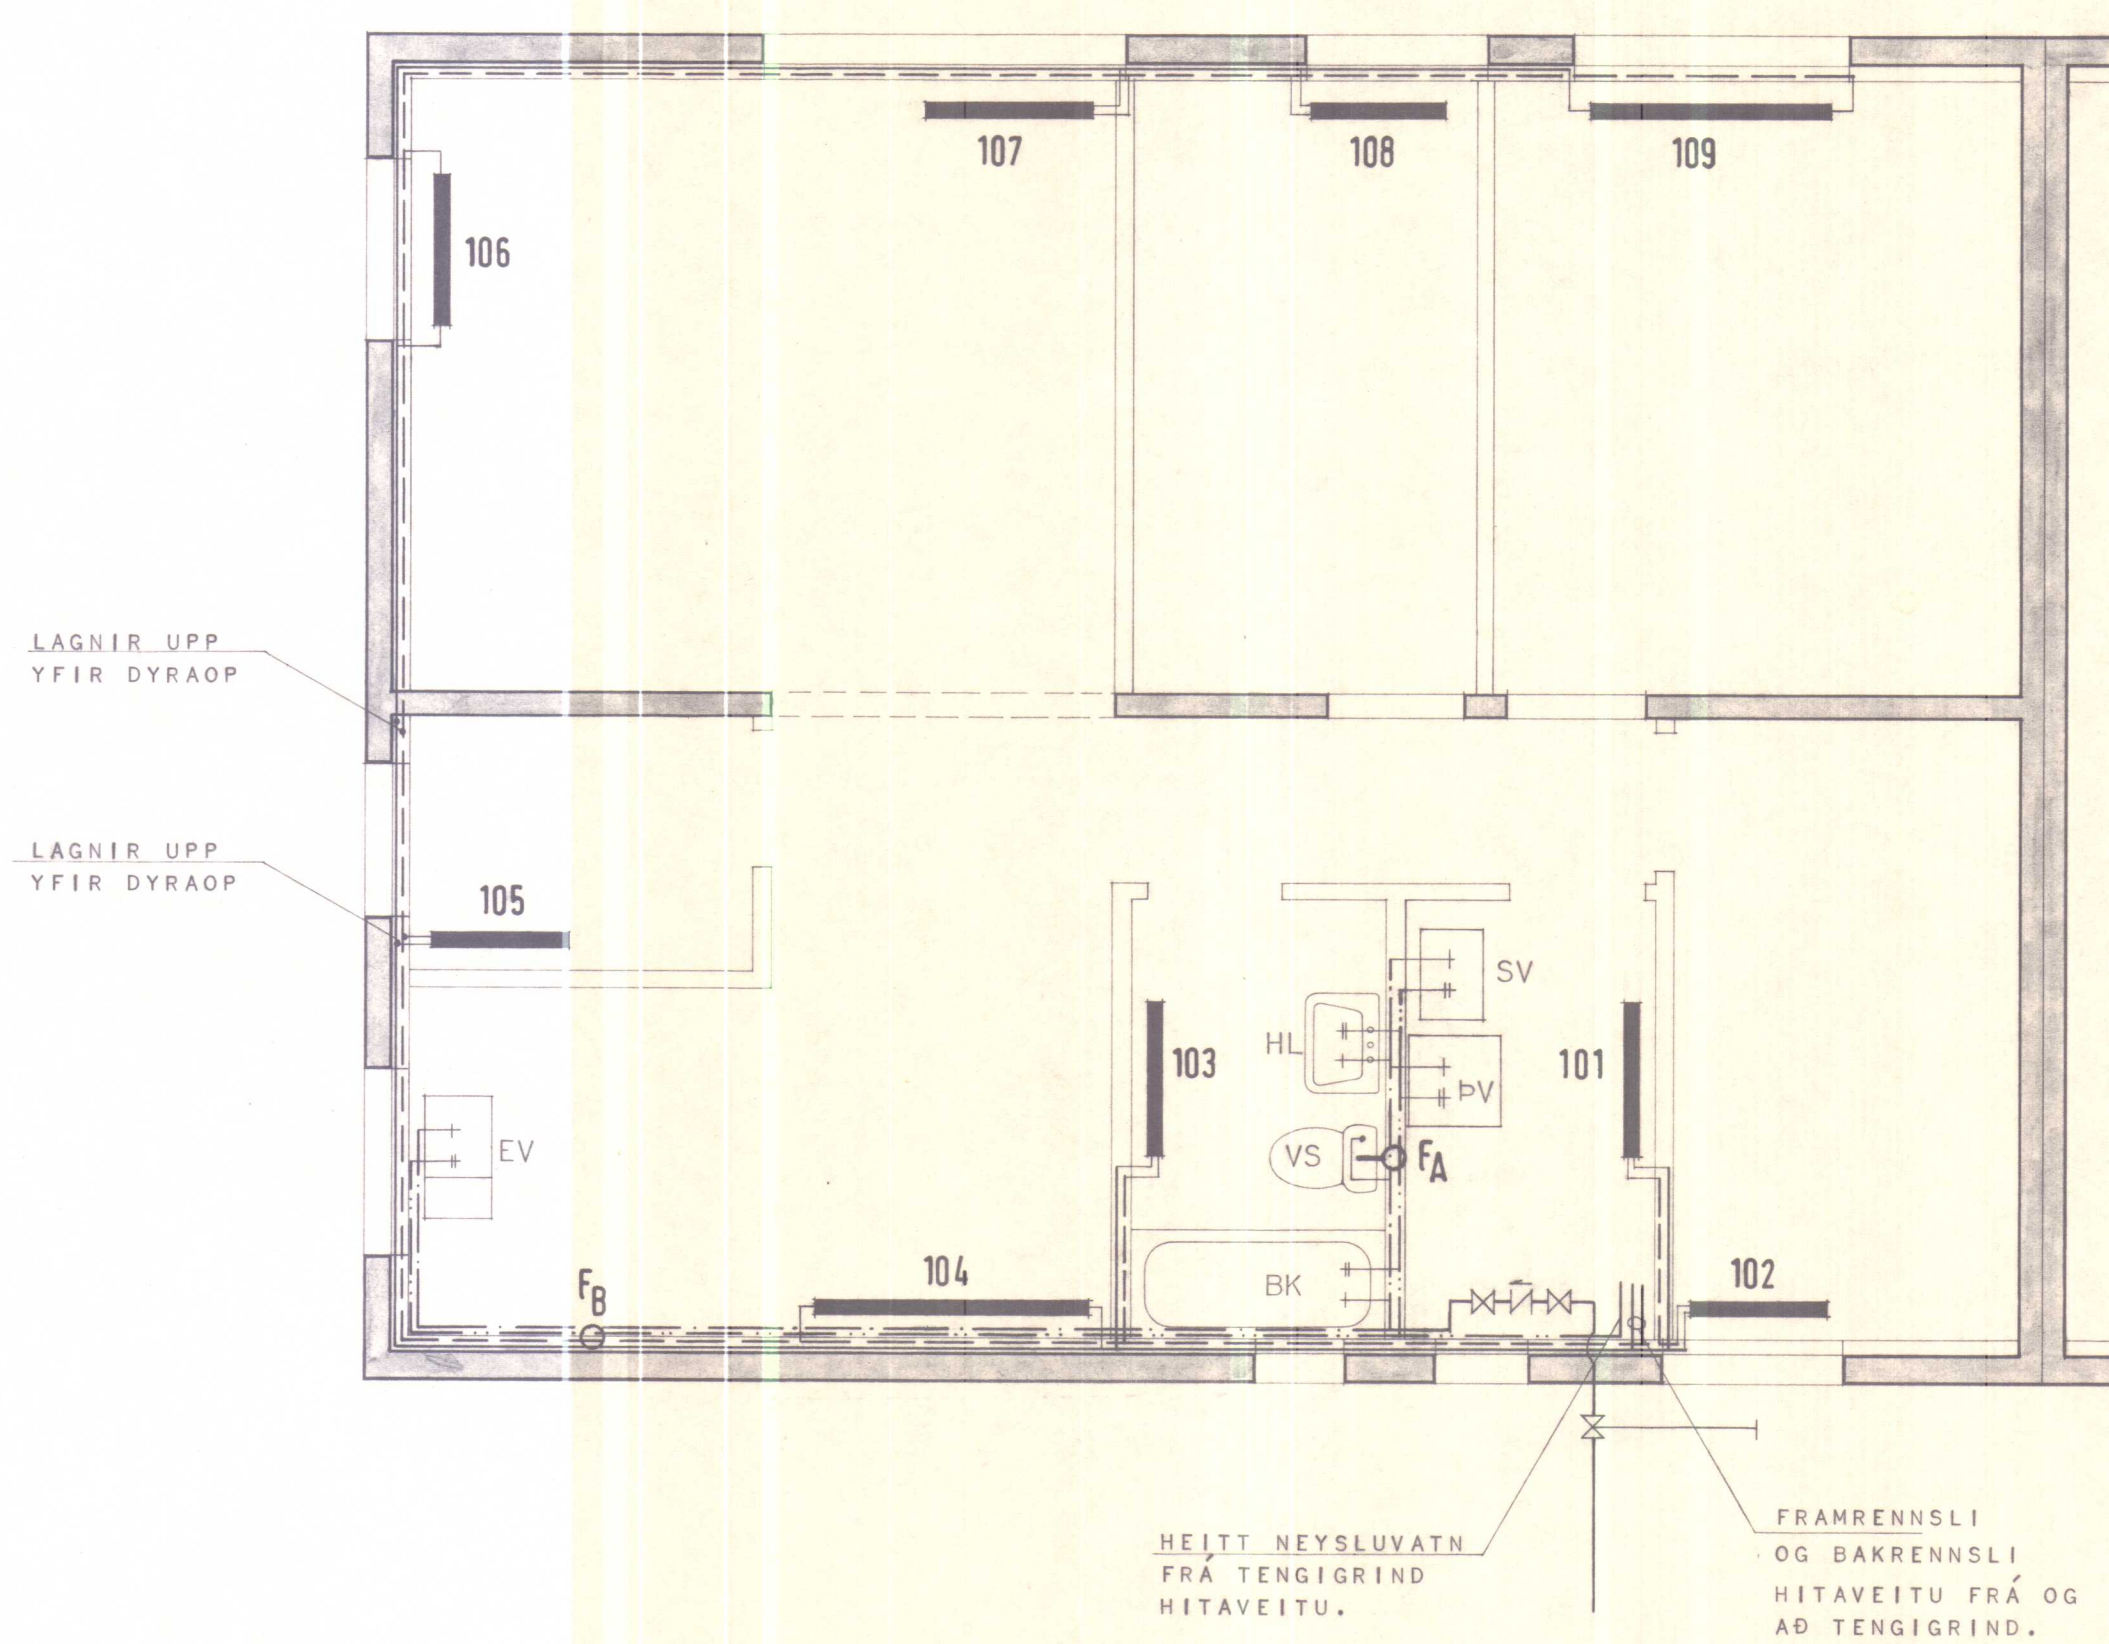

SJÁ SKÝRINGAR Á TEIKN. NR. 2.000.


HÚSNÆÐISSTOFNUN
RIKISINS LAUGAVEGI 77, REYKJAVÍK
SÍMI 28500

VERK NR. **2.02.01.** TEIKN. NR. **3.201.**

VATNS- OG HITALAGNIR
GRUNNMYND I. HÆÐ T.V.

HANNAÐ	G.J.G.	STAÐFÆRT	
REIKNAD	G.J.G.	YFIRFARIÐ	
TEIKNAD	S.H.		
KVARDI	1:50		

Gretta Pálsdóttir
Kjartan Þorvaldsson

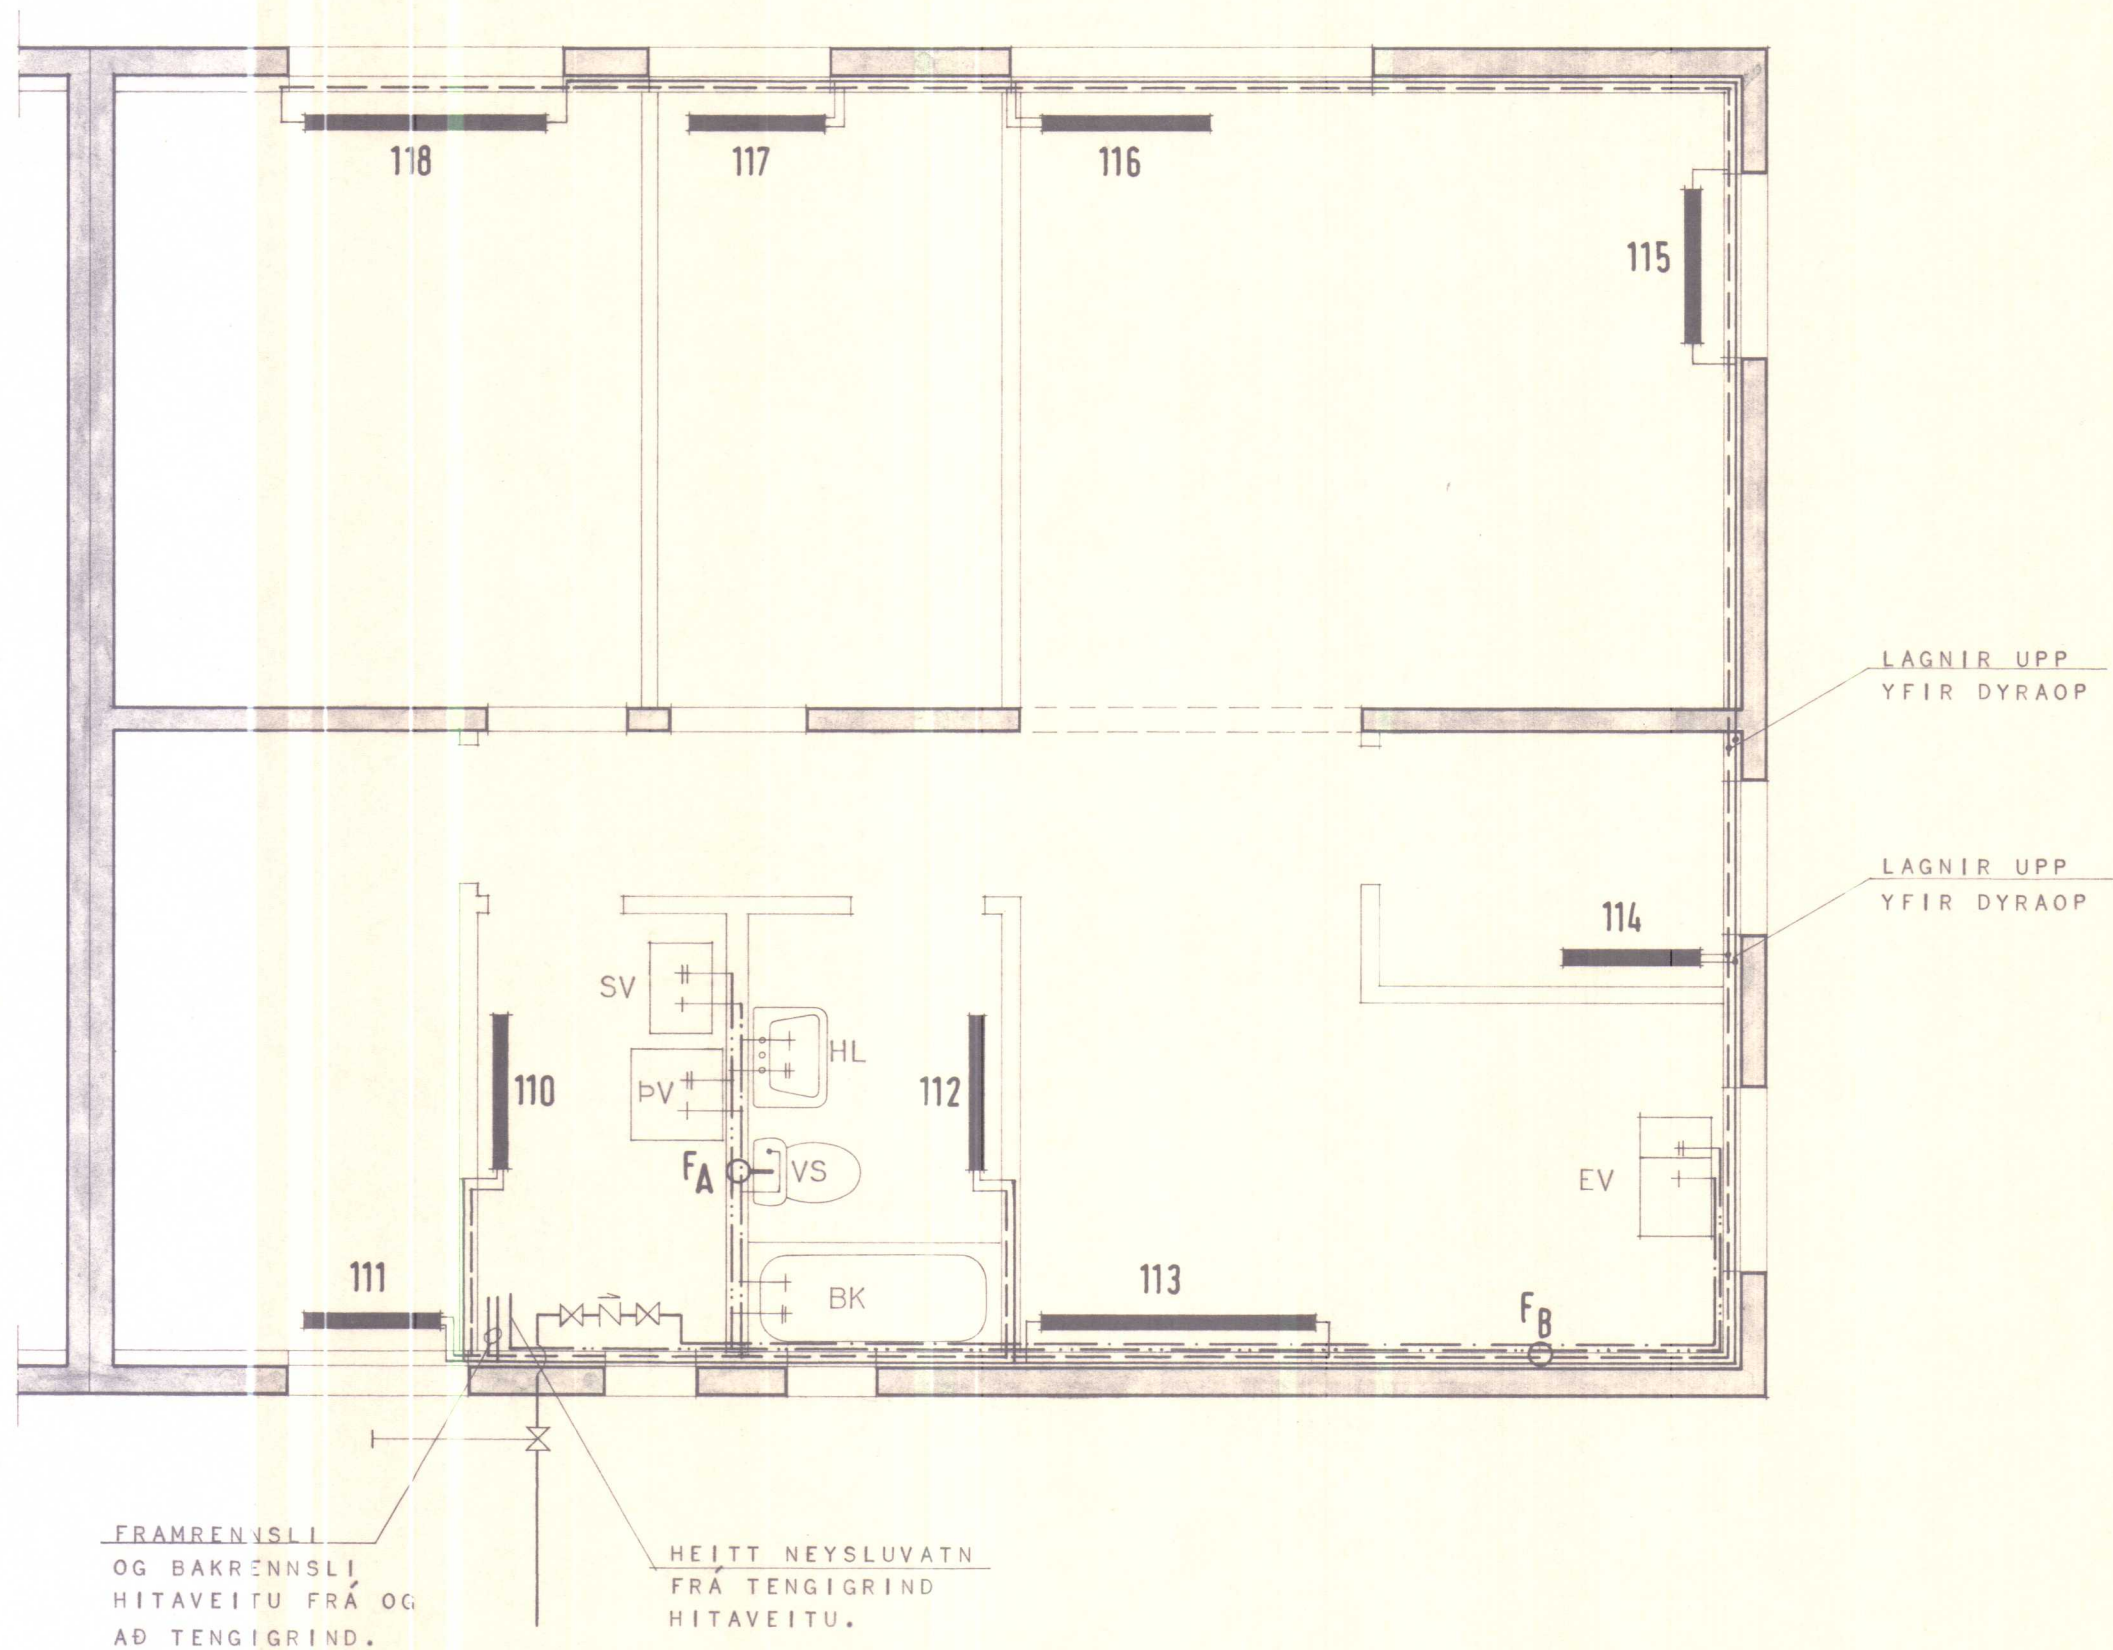

SJÁ SKÝRINGAR Á TEIKN. NR. 2.000.

HÚSNÆÐISSTOFNUN
RIKISINS LAUGAVEGI 77, REYKJAVÍK
SÍMI 28500



VERK NR. **2.02.01.** TEIKN. NR. **3.202.**

VATNS- OG HITALAGNIR

GRUNNMYND Í. HÆÐ T.H.

HANNAÐ	G.J.G.	STAÐFÆRT
REIKNAD	G.J.G.	YFIRFARID
TEIKNAD	S.H.	
KVARDI		

Gretarinnus Guðmundsson
Rúfur Benediktsson

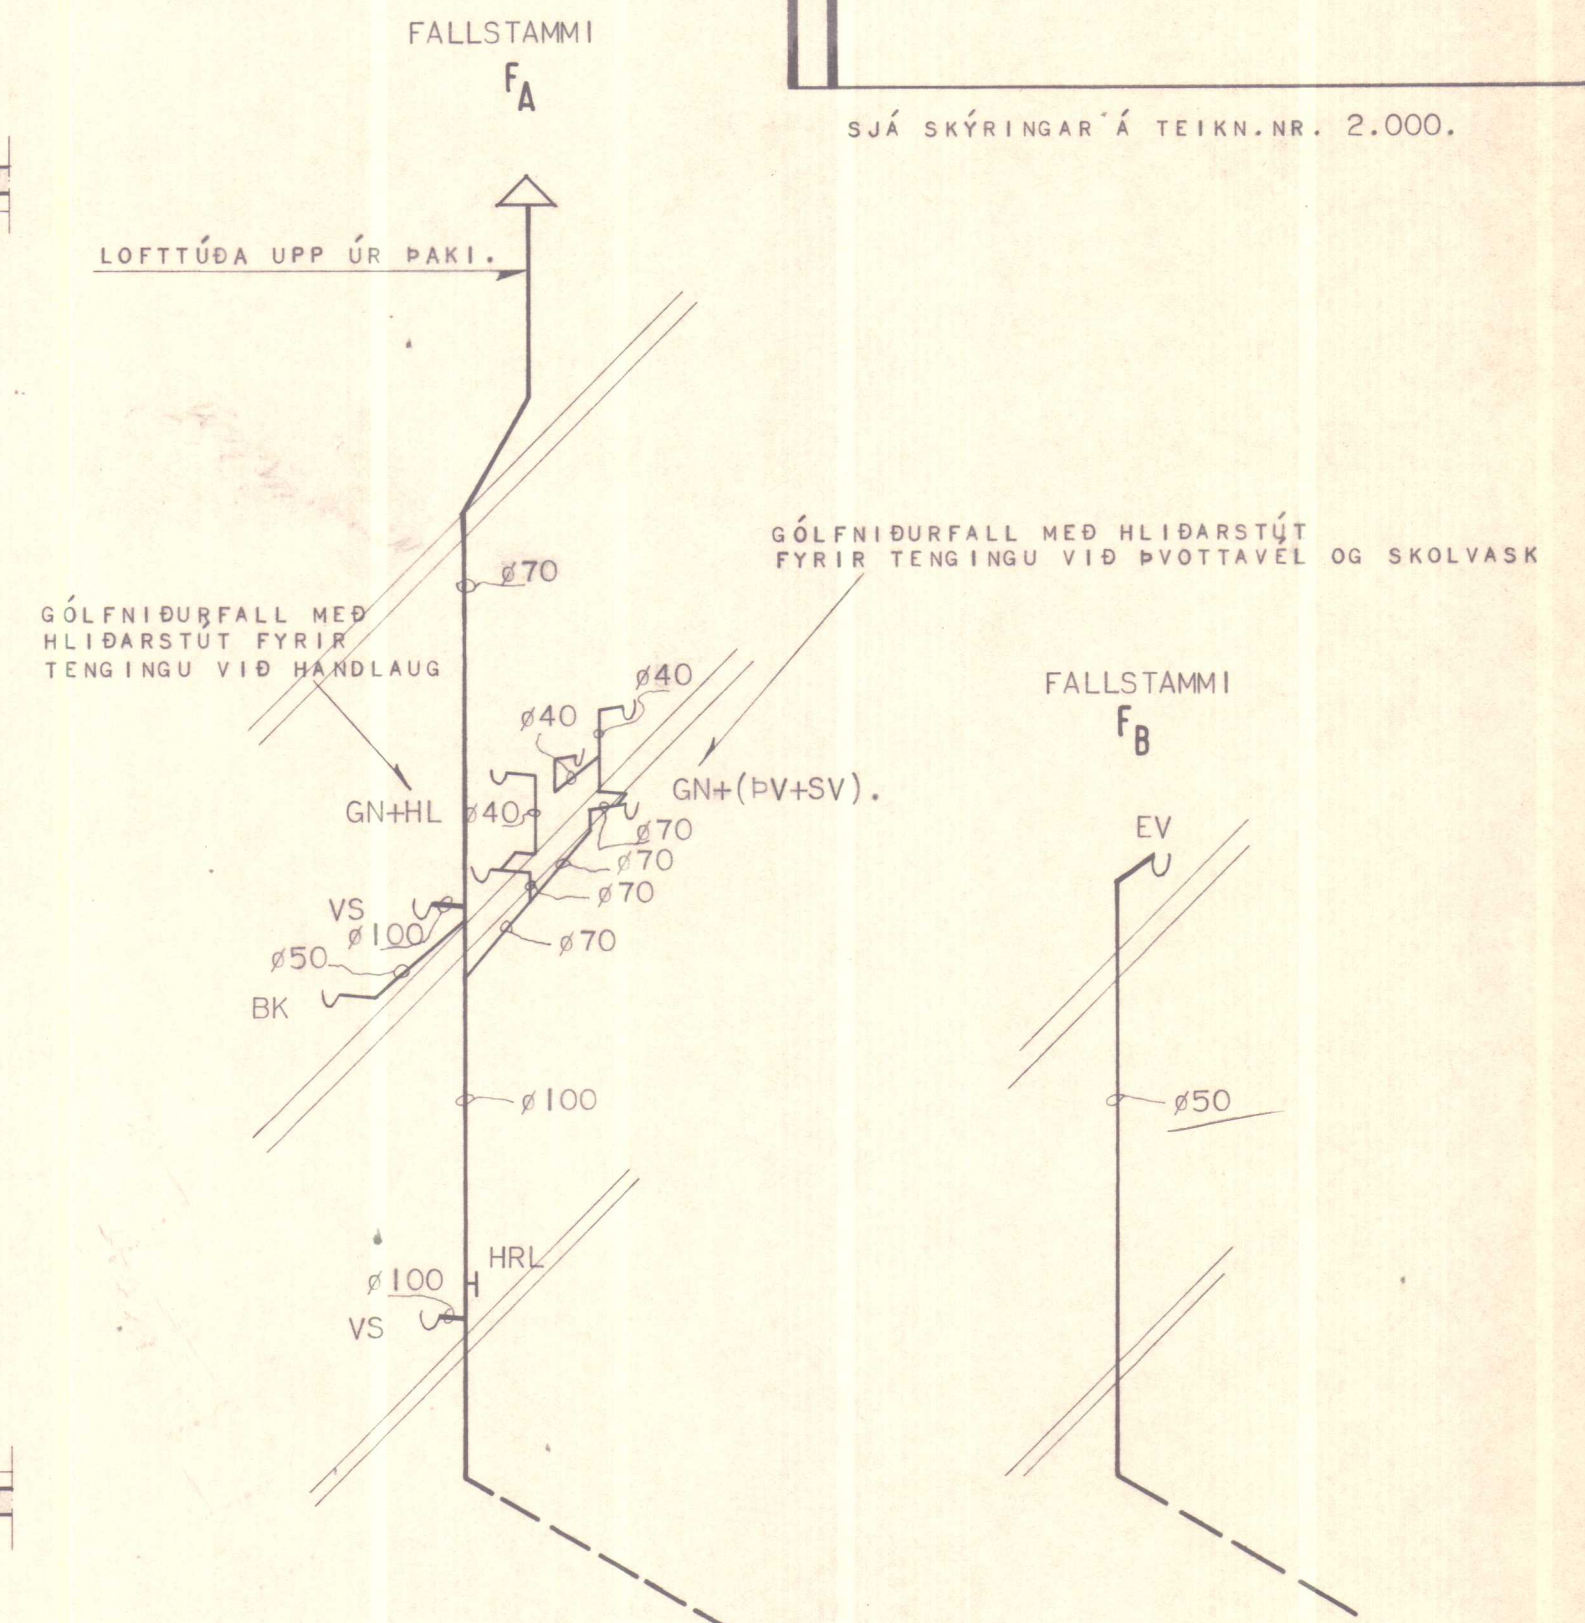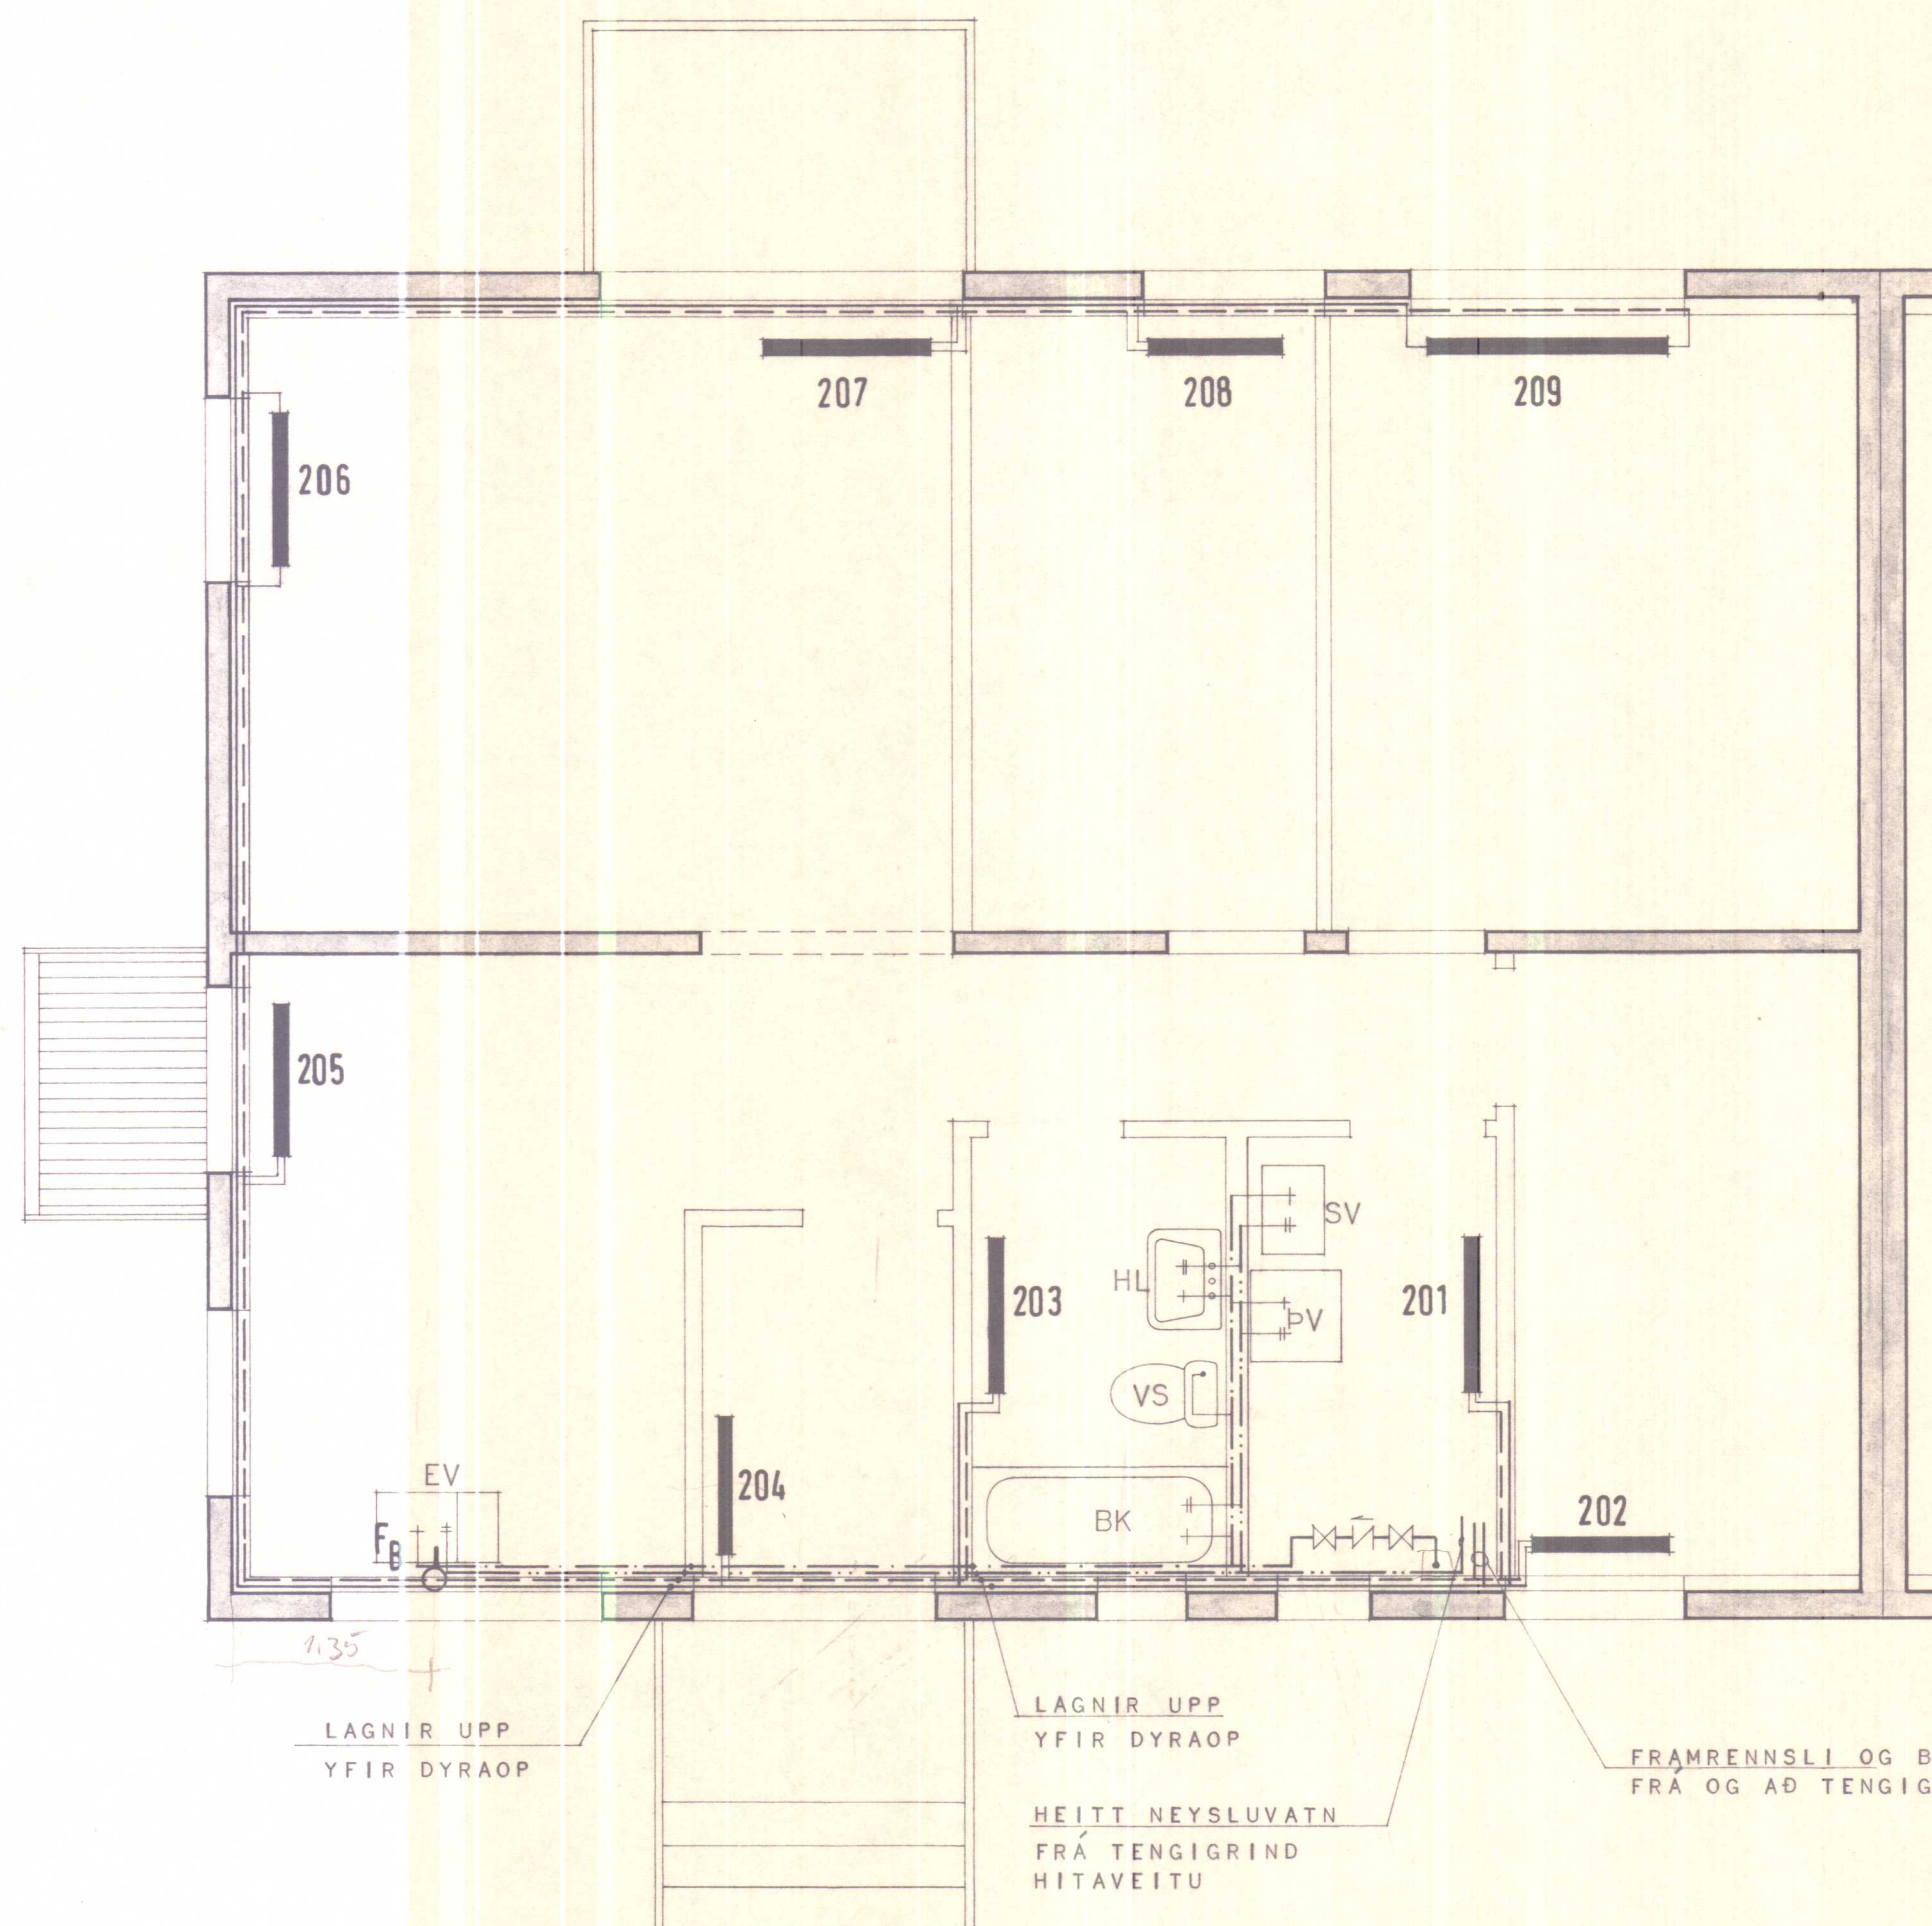

SJÁ SKÝRINGAR Á TEIKN.NR. 2.000.

HÚSNÆÐISSTOFNUN
RIKISINS LAUGAVEGI 77, REYKJAVÍK
 SÍMI 28500

VERK NR. **2.02.01.** TEIKN. NR. **3.203.**

VATNS- OG HITALAGNIR
 GRUNNMYND 2. HÆÐ T.V. OG
 FÁLLSTAMMAR

HANNAÐ	G.J.G.	STAÐFERT	
REIKNAD	G.J.G.	VFIRFARID	
TEIKNAD	S.H.		
KVARDI			

Grétarinnis Guðmundsson
Kjartan Þorvaldsson