


Samþ. í byggingarmáfnd

2. júlí 1981

BYGGINGARFULLTRÚINN
HVAMMSTANGA

Ólafur Jakobsson

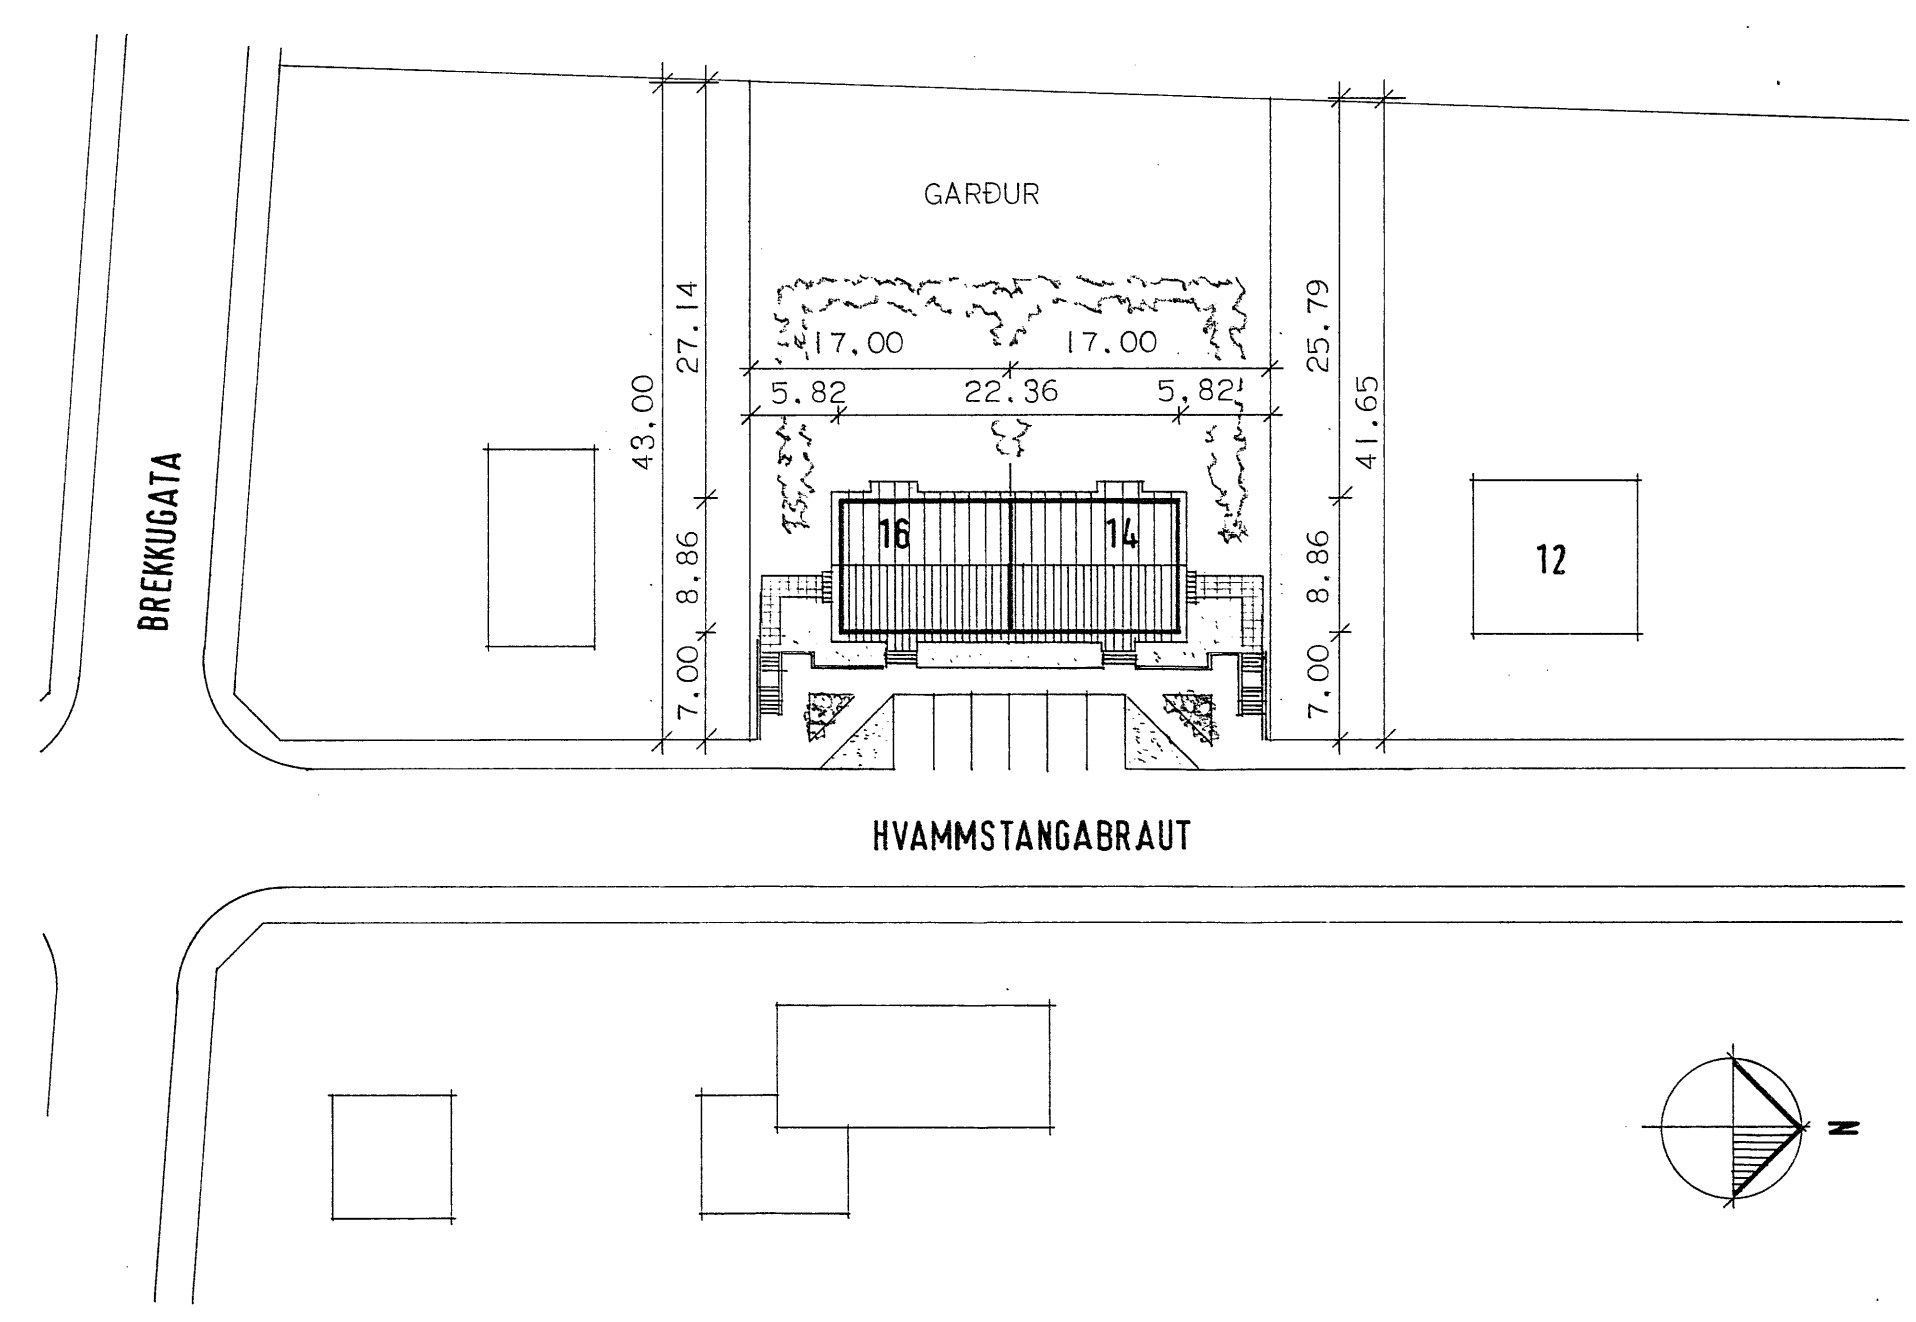

AFSTÖÐUMYND mkv. 1:500

SKANNAD

HÚSNÆDISSTOFNUN
RIKISINS
LAUGAVEGI 77, REYKJAVÍK
SÍMI 28500

VERK NR. **7.02.01** TEIKN. NR. **1.**

HVAMMSTANGABRAUT 14-16, HVAMMSTANGA

AFSTÖÐUMYND

HANNAÐ	KH	STAÐFERT	
REIKNAD		YFIRFARIÐ	
TEIKNAD	sá 27.6.81		
KVARÐI	1:500		

Klauma Stóla
Þingmann E. Þórunnsson