

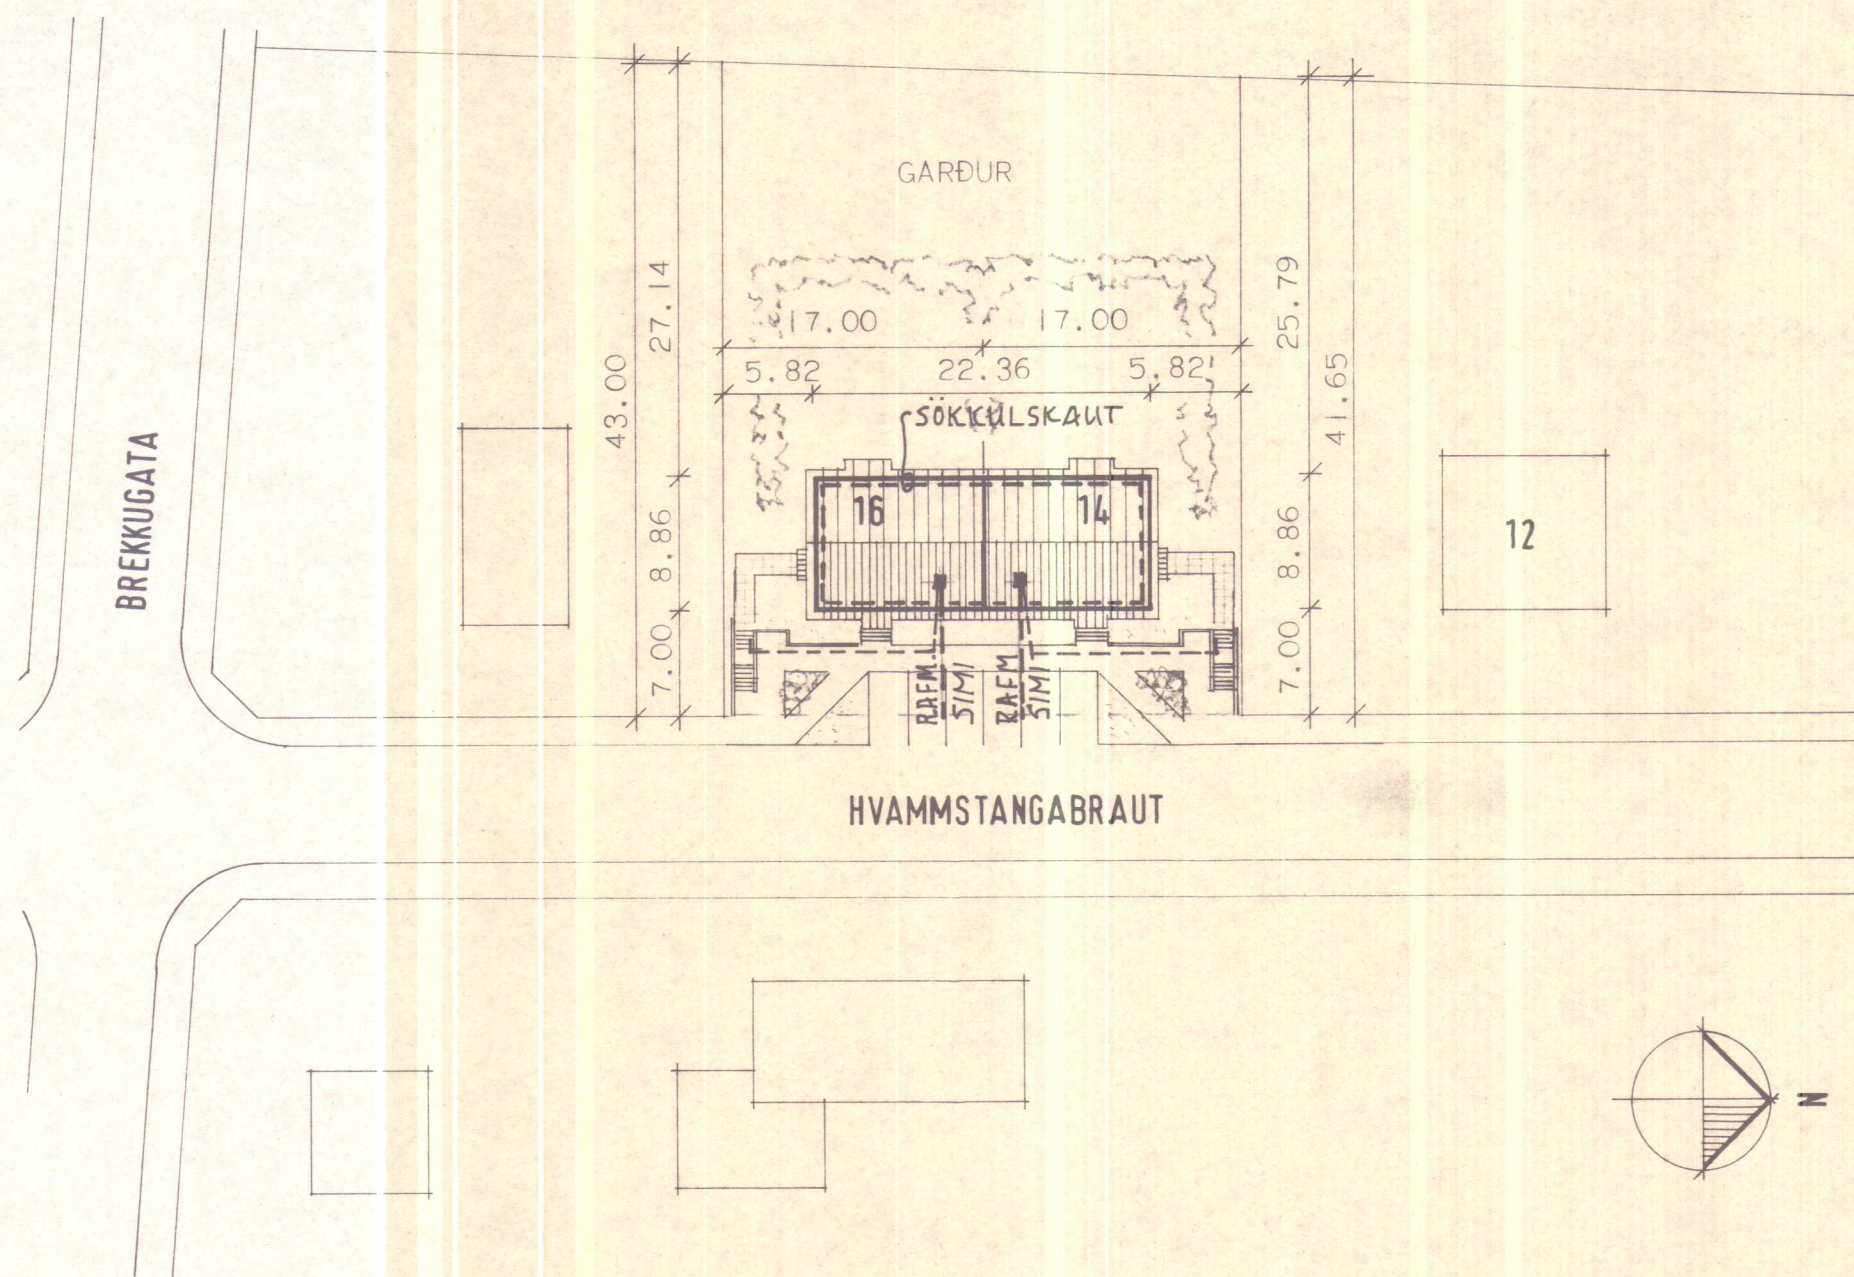


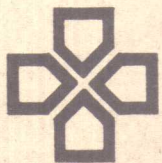

AFSTÖÐUMYND mkv. 1:500

 HÚSNÆÐISSTOFNUN RÍKISINS LAUGAVEGI 77 REYKJAVÍK SÍMI 28500			
VERK NR. Z.02.01.		TEIKN. NR. 4.101.	
HVAMMSTANGABRAUT 14-16. HVAMMSTANGA			
RAFLAGNIR			
AFSTÖÐUMYND			
HANNAÐ	KH	STAÐFERT	31.07. <i>Albj.</i>
REIKNAD		YFIRFARIÐ	
TEIKNAD	sá 27.6.81		
KVARDI	1:500		
<i>Klaus Pólin Albj.</i> <i>Sigrún R. Björnsdóttir</i>			

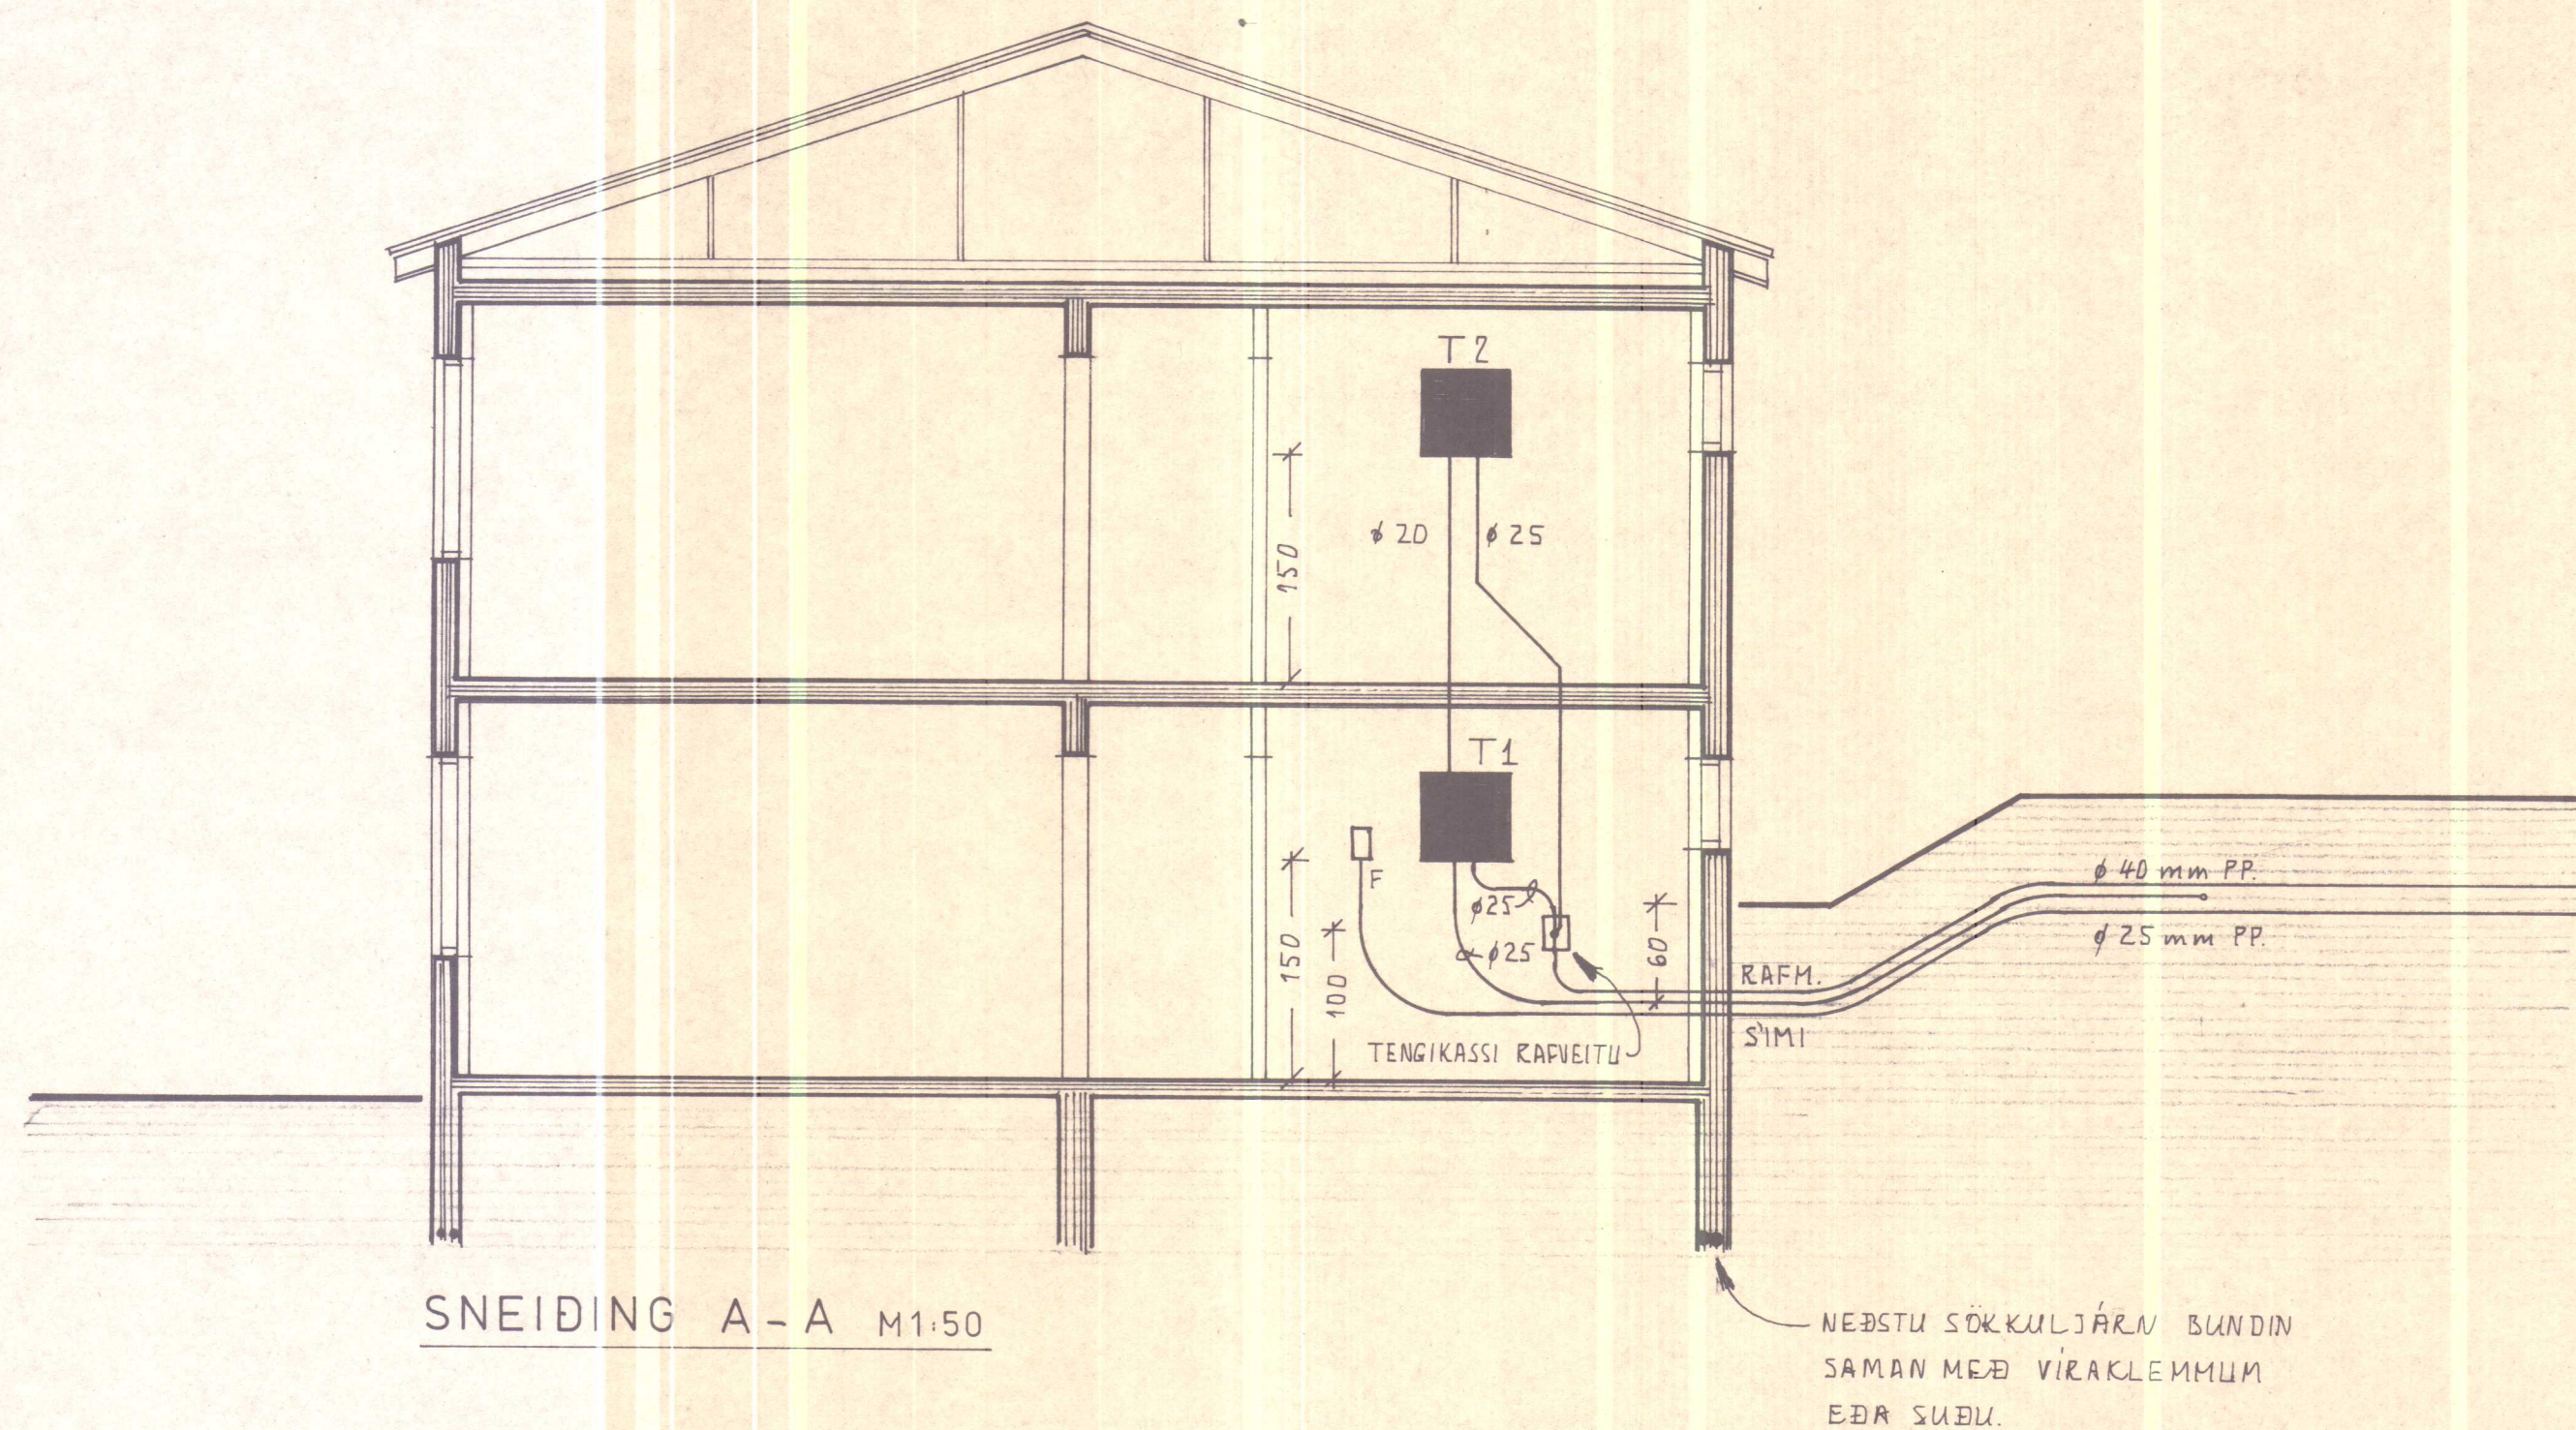

HÚSNÆÐISSTOFNUN
RIKISINS LAUGAVEGI 77 REYKJAVÍK
 SÍMI 28500

VERK NR. Z. 02. 01. TEIKN. NR. 4.102.

HVAMMSTANGABRAUT 14-16, HVAMMSTANGA




RAFLAGNIR

SNEIDING A - A

HANNAÐ	LJÓSTÆKNI	STAÐFERT	81. 07.
REIKNAD	MS	VFIRFARID	
TEIKNAD	ML		
KVARDI	1:50		


Msiguroddsson
Björninn P. Halmarsson

haft skal samráð varðandi heim-
taug og jarðskaut við rafveitu
áður en verkið er hafið

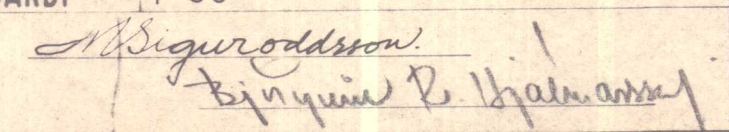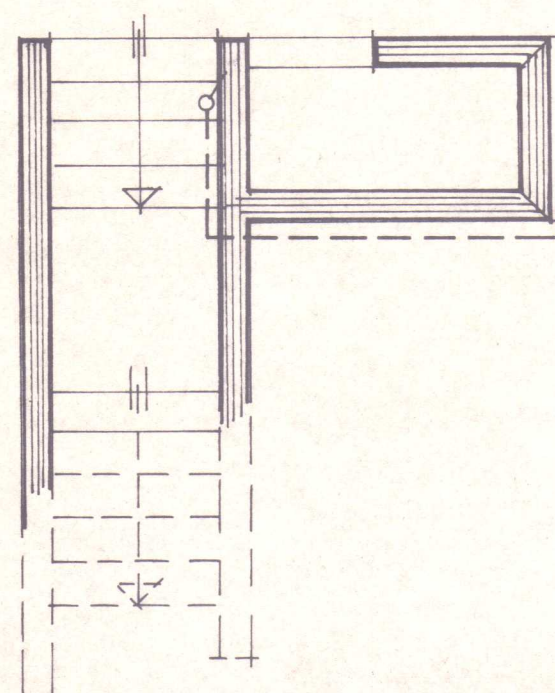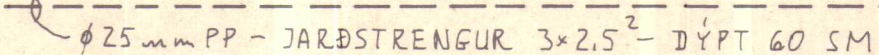

AÐ LOFTNETSGREIÐUM.
 Á LOFTNETSMASTUR KOMI 2 GREIÐUR
 EIN FYRIR HVERN HÆÐ. 1 METER
 SÉ A MILLI PEIRRA.
 MASTUR FESTIS ANNÆÐ HVÖRT MEÐ
 STÁLSPENNUM UTAN Á VEGGINN EÐA
 STUNGIÐ NIÐUR Í MÓTIN VIÐ MÆNIR
 ÁÐUR EN STEYPT VERÐUR.
 ÞAR SEM MASTUR KEMUR GEGNUM
 ÞAKJARN SKAL ÞETTA MEÐ ÞANKITTI
 EÐA Á ANNAN VARANLEGAN HATT

HÆÐ 30 SM FRA
 VEGG BRÚN

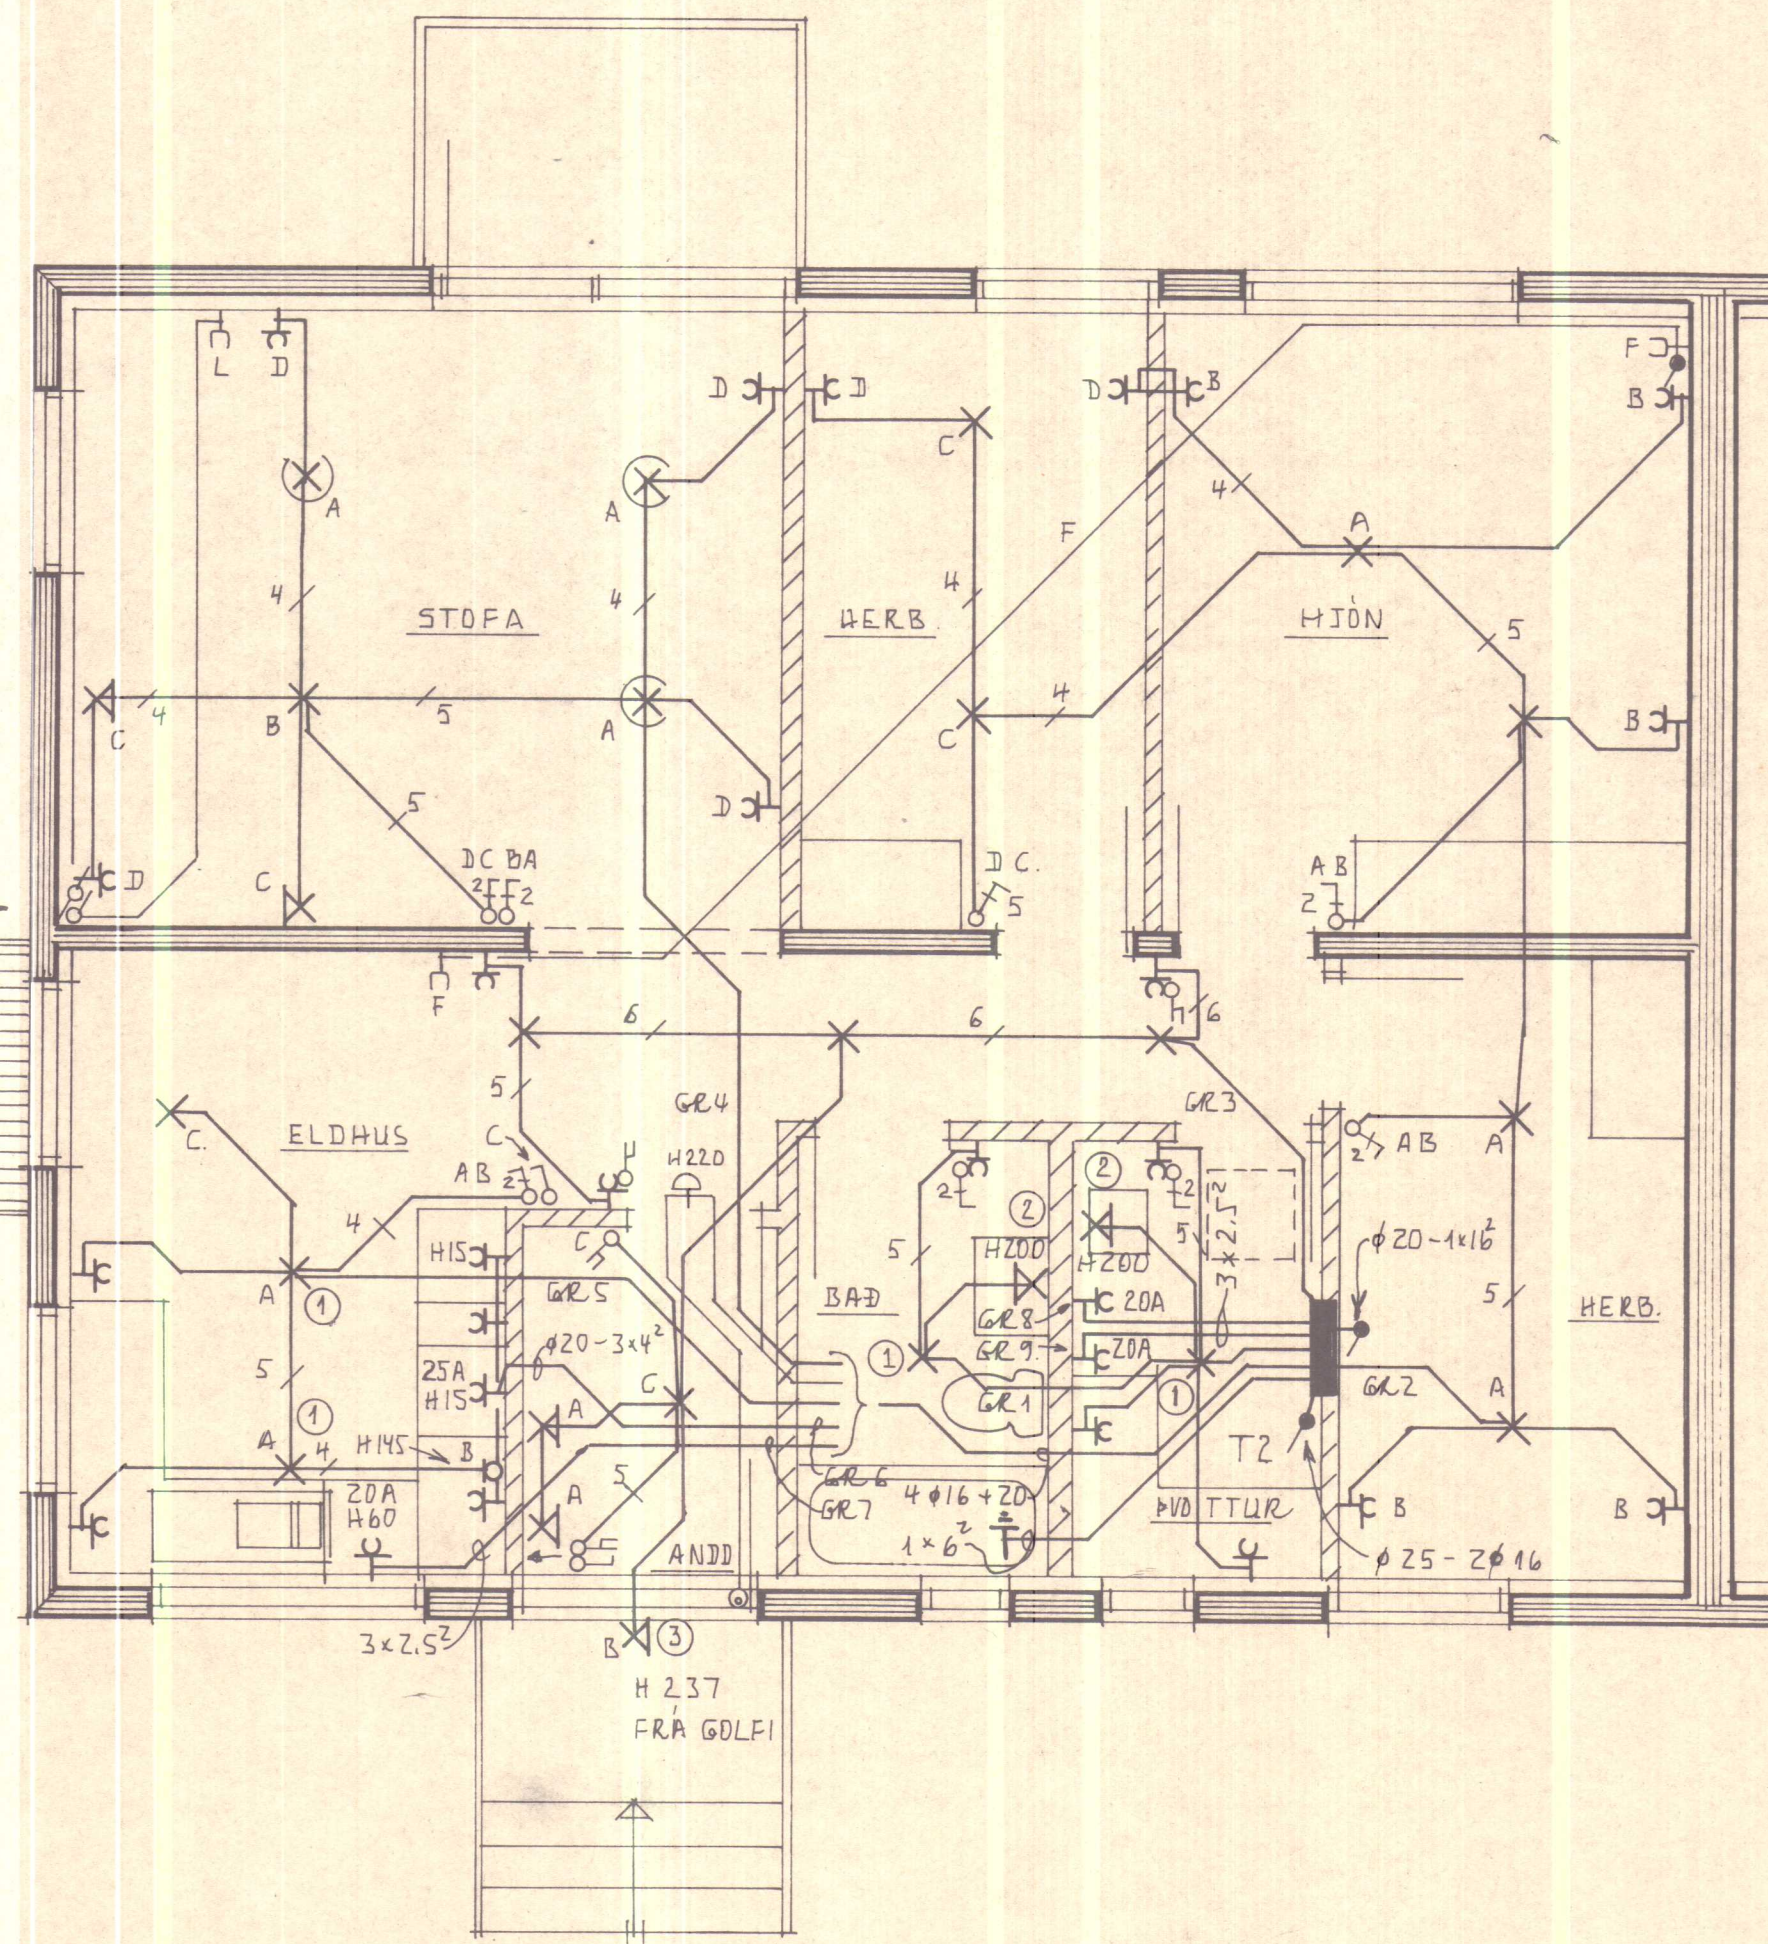

SKÝRINGAR

gefin hæðarmál skulu vera frá
 fullfrágengnu gólfi að miðri
 dós

hæð rofa sé 105 sm.

hæð tengla við rofa sé í sömu
 hæð og rofinn

hæð tengla í eldhúsi búi
 þvottahúsi geymslu og bíl-
 geymslu sé 105 sm.

aðrir tenglar 20 sm. frá gólfi

tenglar í eldhúsi staðsetjast
 nánar samkvæmt innréttinga-
 teikningum

hæð veggglósa sé 160 sm.

málstraumur rofa og tengla
 sé 10 amper

pípur séu 5/8" og
 vír 3 x 1,5 mm

L er loftnet hæð tengla 20 sm.
 F er sími hæð tengla 20 sm.
 R er rakvélategill hæð 105
 D er dyrasími hæð tóla 140 sm.

NEMA ANNARS SÉ GETIÐ Á UPÐR.

allar lagnir skulu vera samkv.
 reglum rafmagnseftirlits rík.

nota skal mál á teikningum af
 húsi þegar mált er fyrir veggjum

haft skal samráð verðandi heim-
 taug og jarðskaut við rafveitu
 áður en verkið er hafið



VERK NR. Z.02.01. TEIKN. NR. 4.104.


HVAMMSTANGABRAUT 14-16, HVAMMSTANGA

RAFLAGNIR

EFRI HÆÐ TIL VINSTRI
 GRUNNMÝND

HANNAÐ	LJÓSTÆKNI	STAÐFERT	21.07.
REIKNAD	MS	YFIRFARIÐ	
TEIKNAD	ML		
KVARDI	1:50		

M. Sigurdsson
R. Jónsson

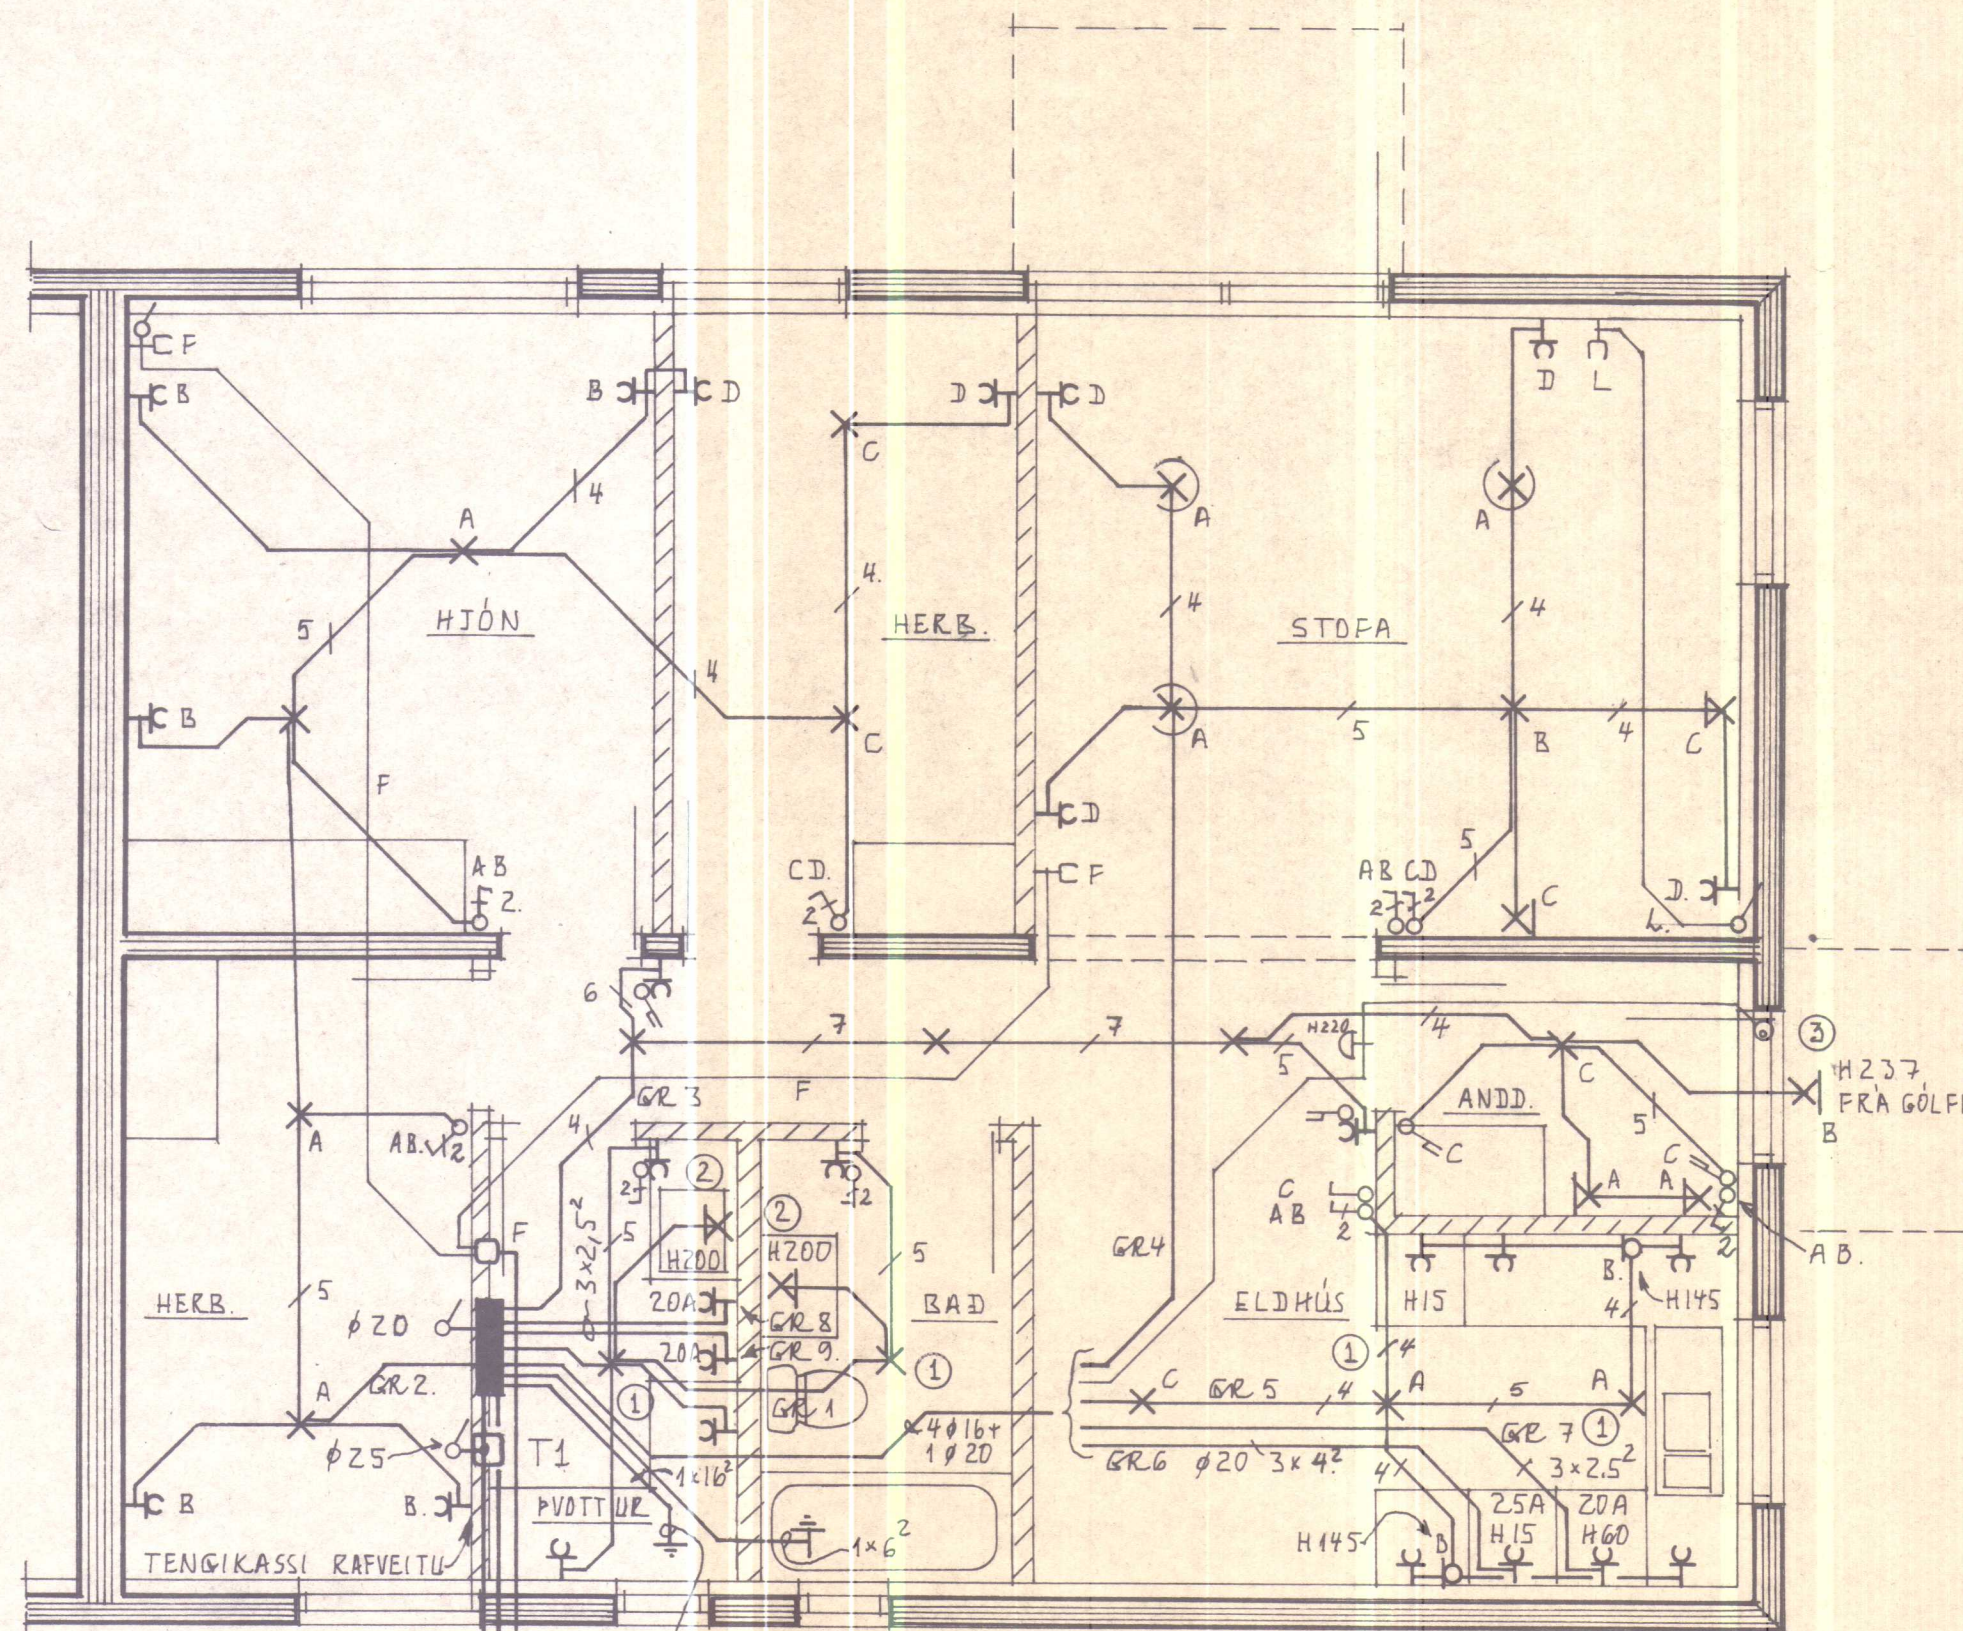


$\phi 40 + 2 \phi 25 \text{ mm}$ PP
 RAFM. (SIMI)
 → AÐ VATNSINNTÖKUM OG SÖKKLAJÁRNUM.
 TENGTA SPENNUTÖFNUNARSKINNU.

DÝPT 60 SM.
 Í JÖRÐ.

MEÐ GR.3. RÖFI B.

$\phi 25 \text{ mm}$ PP-JARÐSTR. 3×2.5 - DÝPT 60 SM.

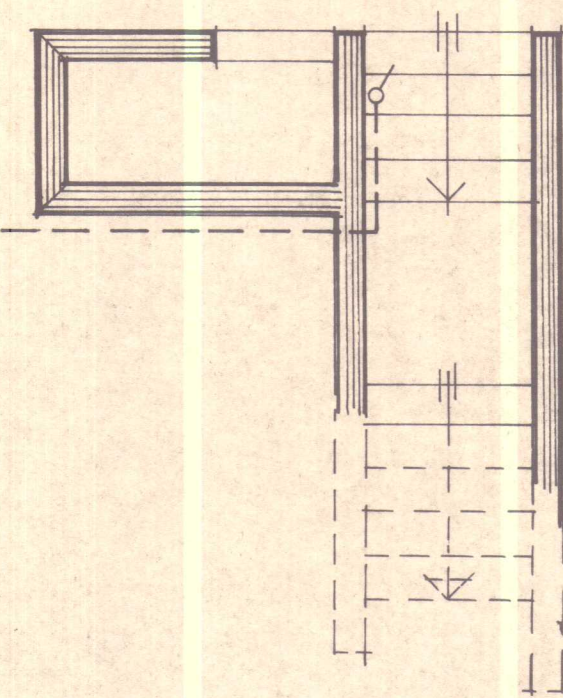

SKÝRINGAR

gefin hæðarmál skulu vera frá fullfrágengnu gólfi að miðri dós

hæð rofa sé 105 sm.

hæð tengla við rofa sé í sömu hæð og rofinn

hæð tengla í eldhúsi búi þvottahúsi geymslu og bílgeymslu sé 105 sm.

aðrir tenglar 20 sm. frá gólfi

tenglar í eldhúsi staðsetjast nánar samkvæmt innréttingateikningum

hæð veggkjósa sé 160 sm.

málstraumur rofa og tengla sé 10 amper

pipur séu $5/8''$ og vír $3 \times 1.5 \text{ mm}^2$

L er loftnet hæð tengla 20 sm.

F er sími hæð tengla 20 sm.

R er rakvélatengill hæð 105

D er dyrasími hæð tóla 140 sm.

NEMA ANNARS SÉ GETIÐ Á UPPDR.

allar lagnir skulu vera samkv. reglum rafmagnseftirlits rík.

nota skal mál á teikningum af húsi þegar mælt er fyrir veggjum

haft skal samráð varðandi heimtaug og jarðskaut við rafveitu áður en verkið er hafið



HÚSNÆÐISSTOFNUN
RÍKISINS

LAUGAVEGI 77, REYKJAVÍK
 SÍMI 28500


VERK NR.	Z. 02. 01.	TEIKN. NR.	4.105.
----------	------------	------------	--------

HVAMMSTANGABRAUT 14-16, HVAMMSTANGA.


RAFLAGNIR
 NEDRI HÆÐ TIL HÆGRI
 GRUNNMYND

HANNAÐ	LJÓSTÆKNI	STAÐFERT	8.1.07. <i>Mhig.</i>
REIKNAD	MS	VFIRFARIÐ	
TEIKNAD	ML		
KVARDI	1:50		

Mhiguroddsson
Björn D. Björnsson

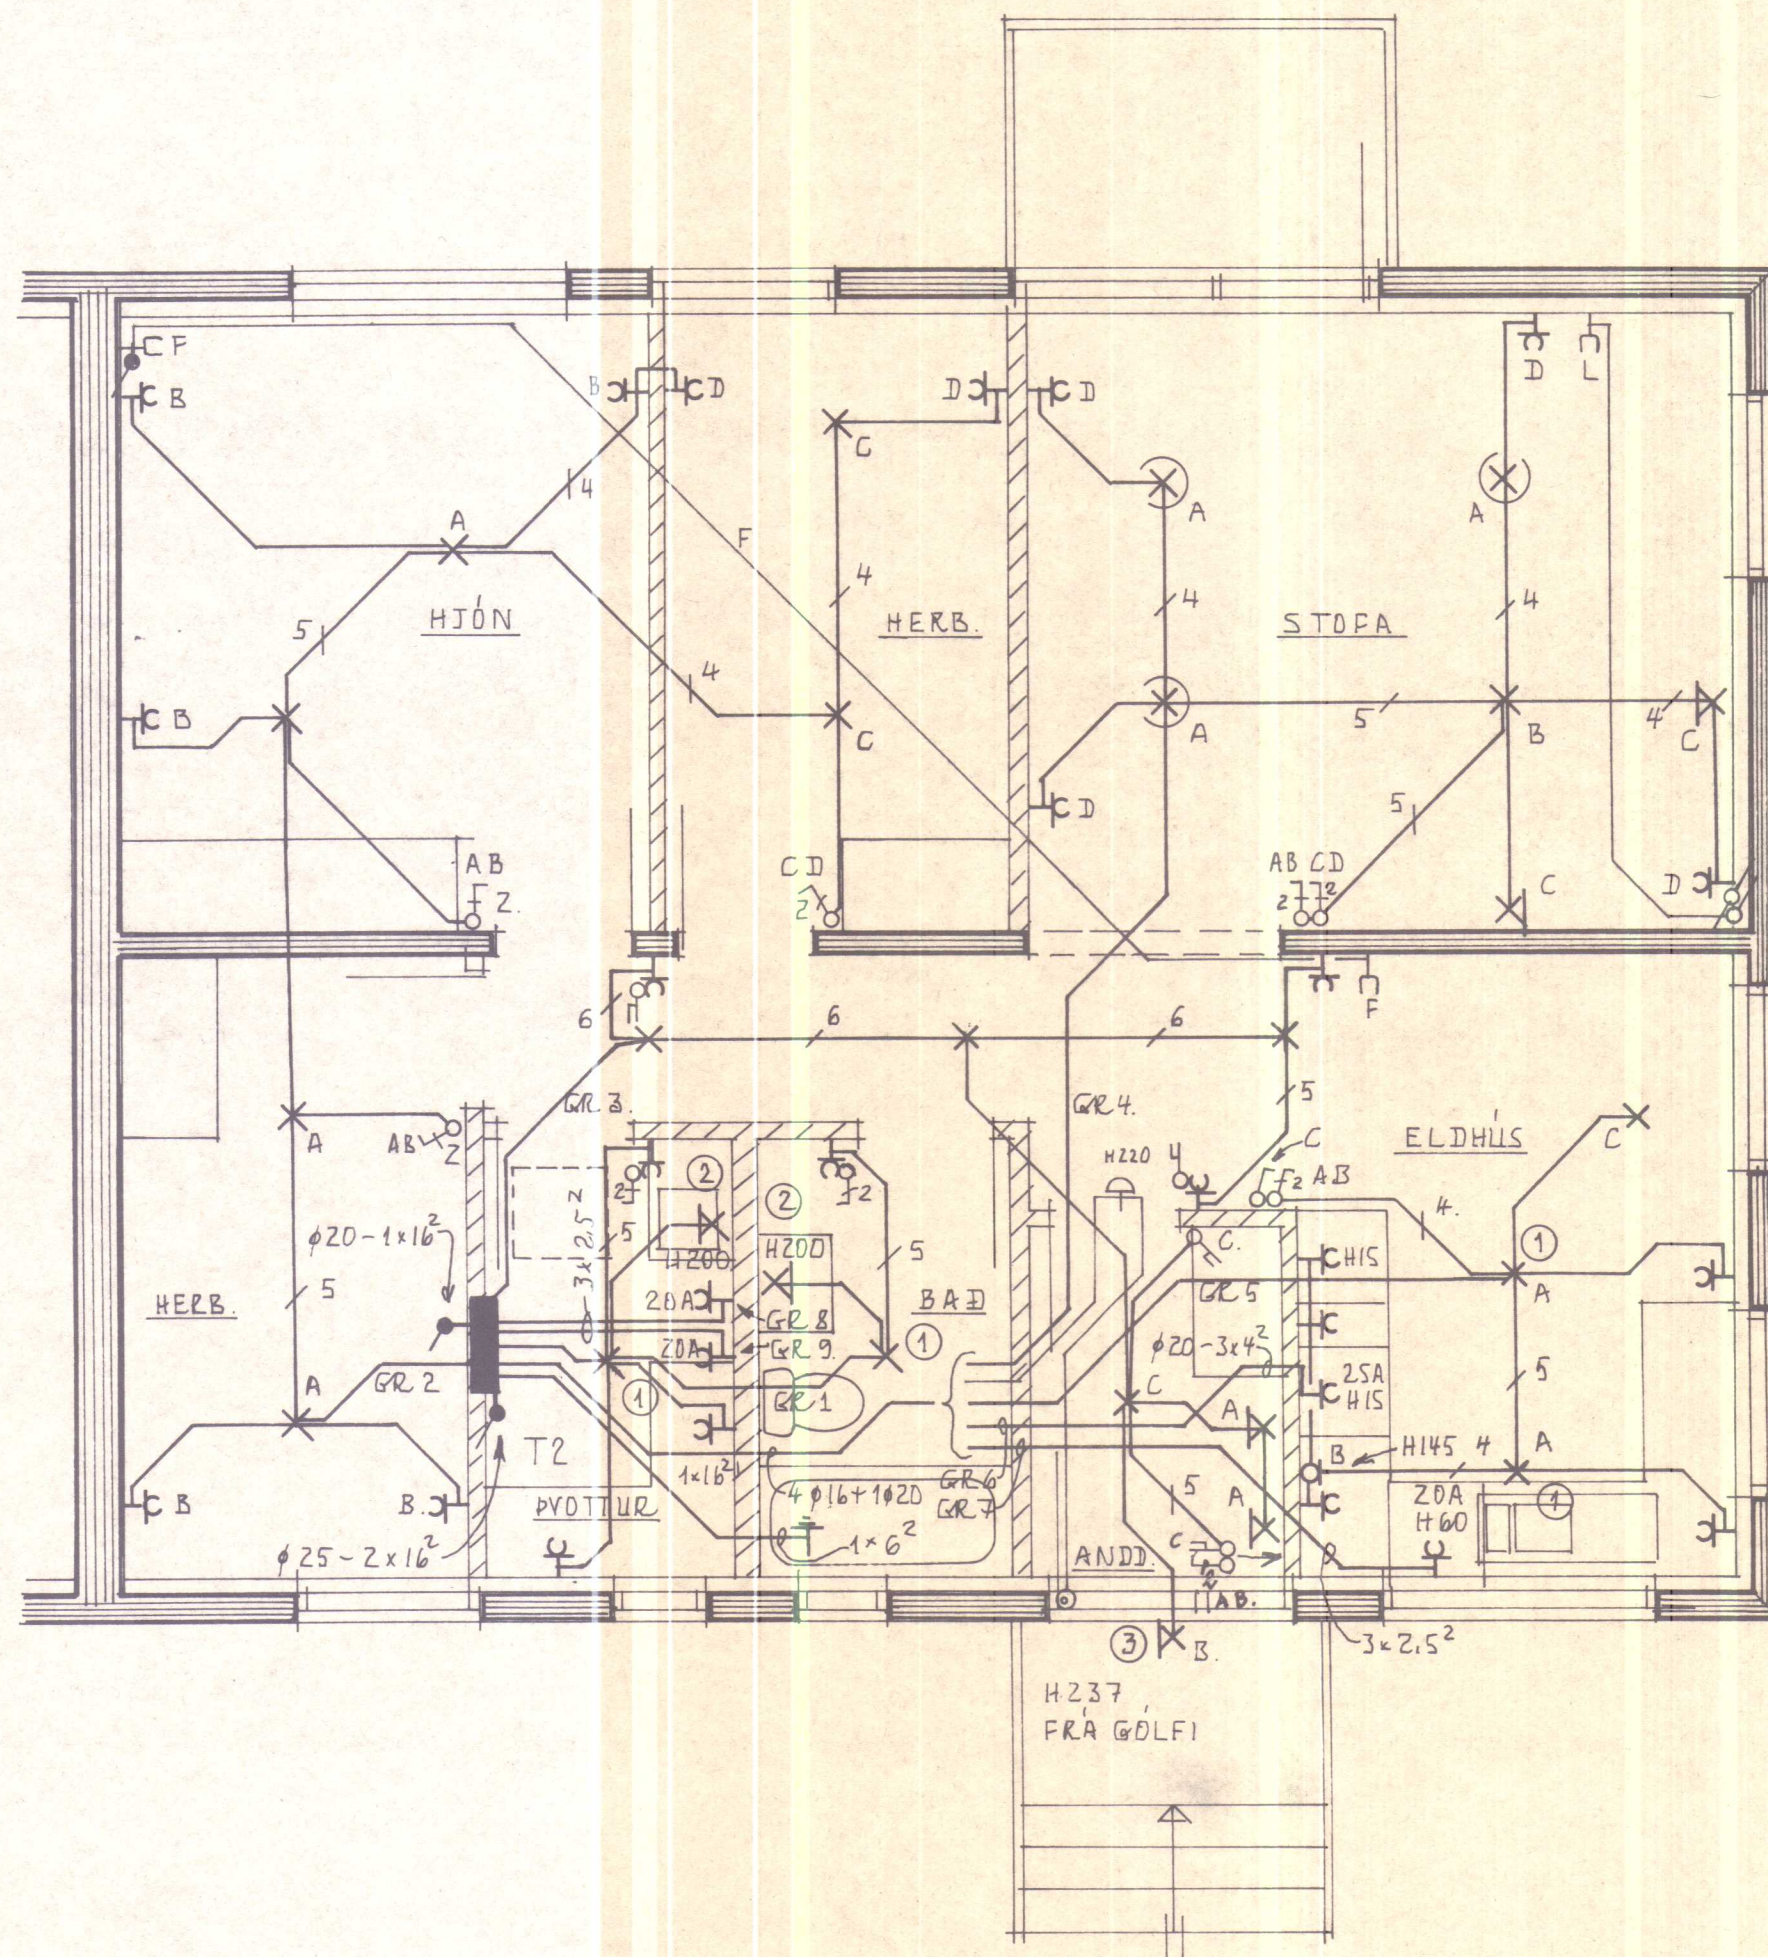

AÐ LOFTNETSGREIÐUM.
 Á LOFTNETSMASTUR KOMI 2 GREIÐUR
 1 FYRIR HVORA HÆÐ. 1. METER
 SÉ Á MILLI ÞEIRRA
 MASTUR FESTIST ANNAÐ HVORT MEÐ
 STÁLSPENNUM UTAN Á VEGGINN EÐA
 STUNGID Í MÖTIN VIÐ MÆNIK AÐUR
 EN STEYPT VERÐUR.
 ÞAR SEM MASTUR KEMUR GEGNUM ÞAK-
 JÄRN SKAL ÞETTA MEÐ ÞANKITTI EÐA
 Á ANNAN VAKANLEGAN HÁTT.

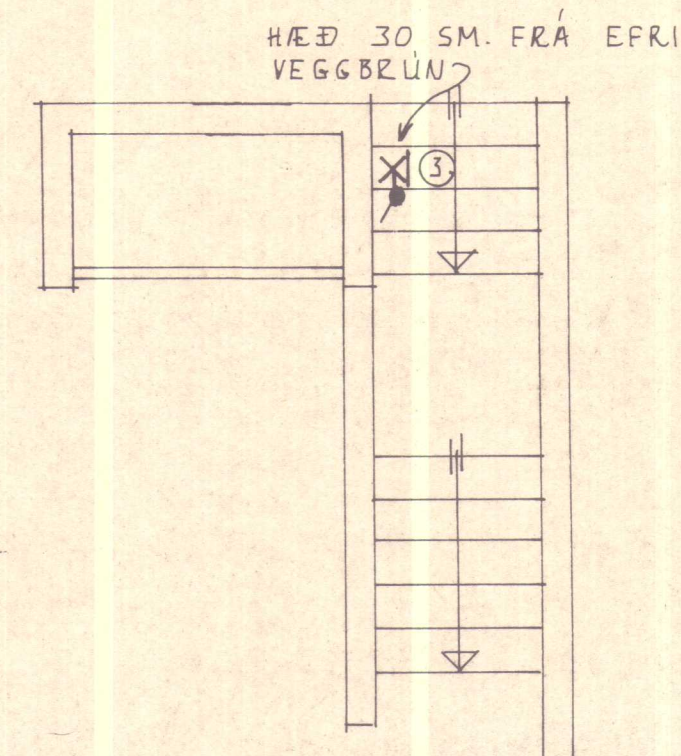

SKÝRINGAR

gefin hæðarmál skulu vera frá
 fullfrágengnu gólfi að miðri
 dós

hæð rofa sé 105 sm.

hæð tengla við rofa sé í sömu
 hæð og rofinn

hæð tengla í eldhúsi búri
 þvottahúsi geymslu og bíl-
 geymslu sé 105 sm.

aðrir tenglar 20 sm. frá gólfi

tenglar í eldhúsi staðsetjast
 nánar samkvæmt innréttinga-
 teikningum

hæð veggjlösa sé 160 sm.

málstraumur rofa og tengla
 sé 10 amper

pípur séu 5/8" og
 vír 3 x 1,5 mm²

L er loftnet hæð tengla 20 sm.
 F er sími hæð tengla 20 sm.
 R er rakvélatengill hæð 105
 D er dyrasími hæð tóla 140 sm.

NEMA ANNARS SÉ GETID Á UPPDR.

allar lagnir skulu vera samkv.
 reglum rafmagnseftirlits rík.

nota skal mál á teikningum af
 húsi þegar mælt er fyrir veggjum

haft skal samráð varðandi heim-
 taug og jarðskaut við rafveitu
 áður en verkið er hafið

HÚSNÆÐISSTOFNUN
RIKISINS LAUGAVEGI 77, REYKJAVÍK
 SÍMI 28500


VERK NR. Z.02.01 TEIKN. NR. 4.106

HVAMMSTANGABRAUT 14-16, HVAMMSTANGA

RAFLAGNIR
 EFRI HÆÐ TIL HÆGRI
 GRUNNMYND

HANNAÐ	LJÓSTEKNI	STAÐFERT	21.07.1981
REIKNAD	MS	YFIRFARID	
TEIKNAD	ML		
KVARÐI	1:50		

M. Guðrødsson
 Björn R. Björnsson

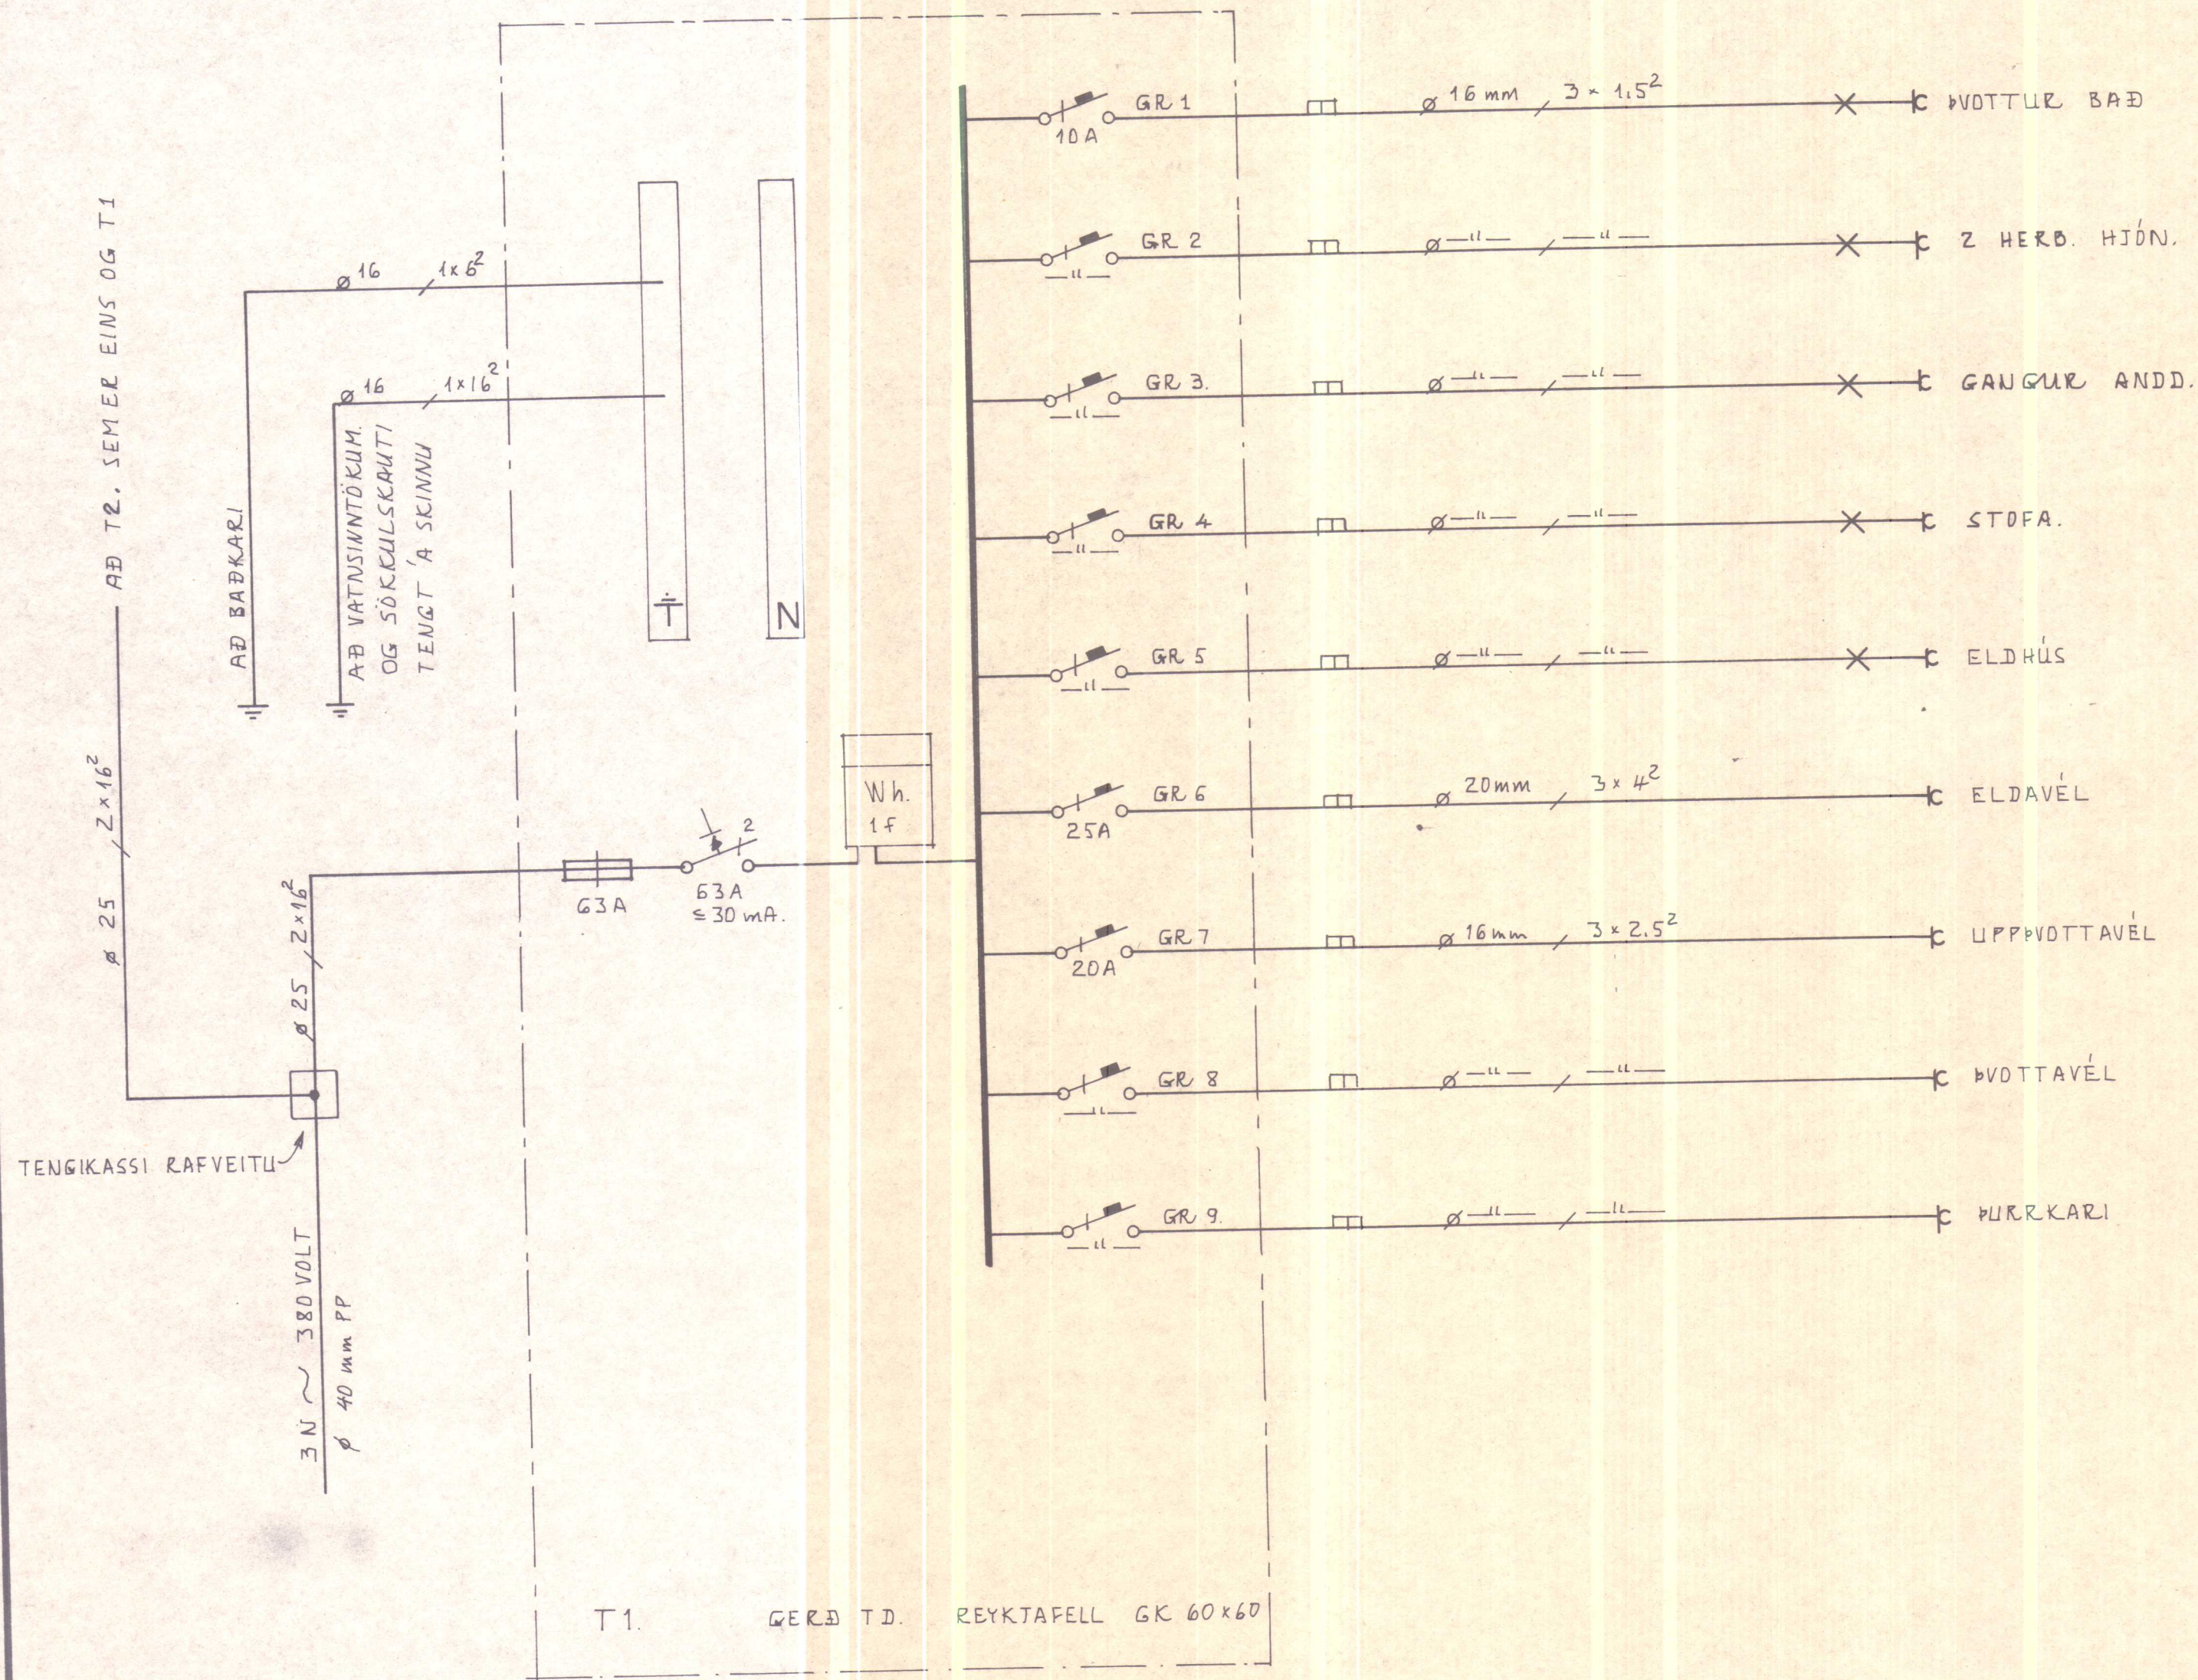

 HÚSNÆÐISSTOFNUN RÍKISINS LAUGAVEGI 77, REYKJAVÍK Sími 28500			
VERK NR. Z.02. 01.		TEIKN. NR. 4.107.	
HAMSTANGABRAUT 14-16, HVAMMSTANGA			
RAFLAGNIR			
EINLÍNUMYND			
HANNAÐ	LJÓSTÆKNI	STAÐFERT	81.07. <i>Mbj</i>
REIKNAD	MS	VFIRFARIÐ	
TEIKNAD	ML		
KVÁRDI			
<i>Mbj guðröðinn</i> <i>Björnur R. Björnsson</i>			