
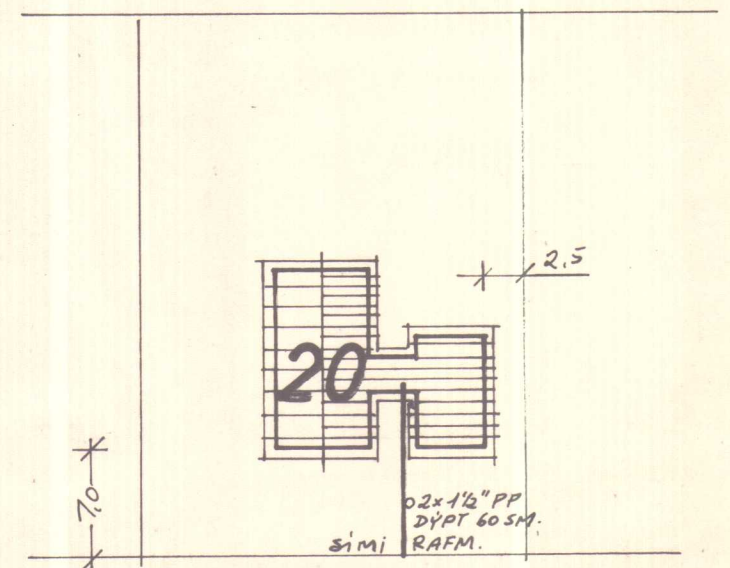
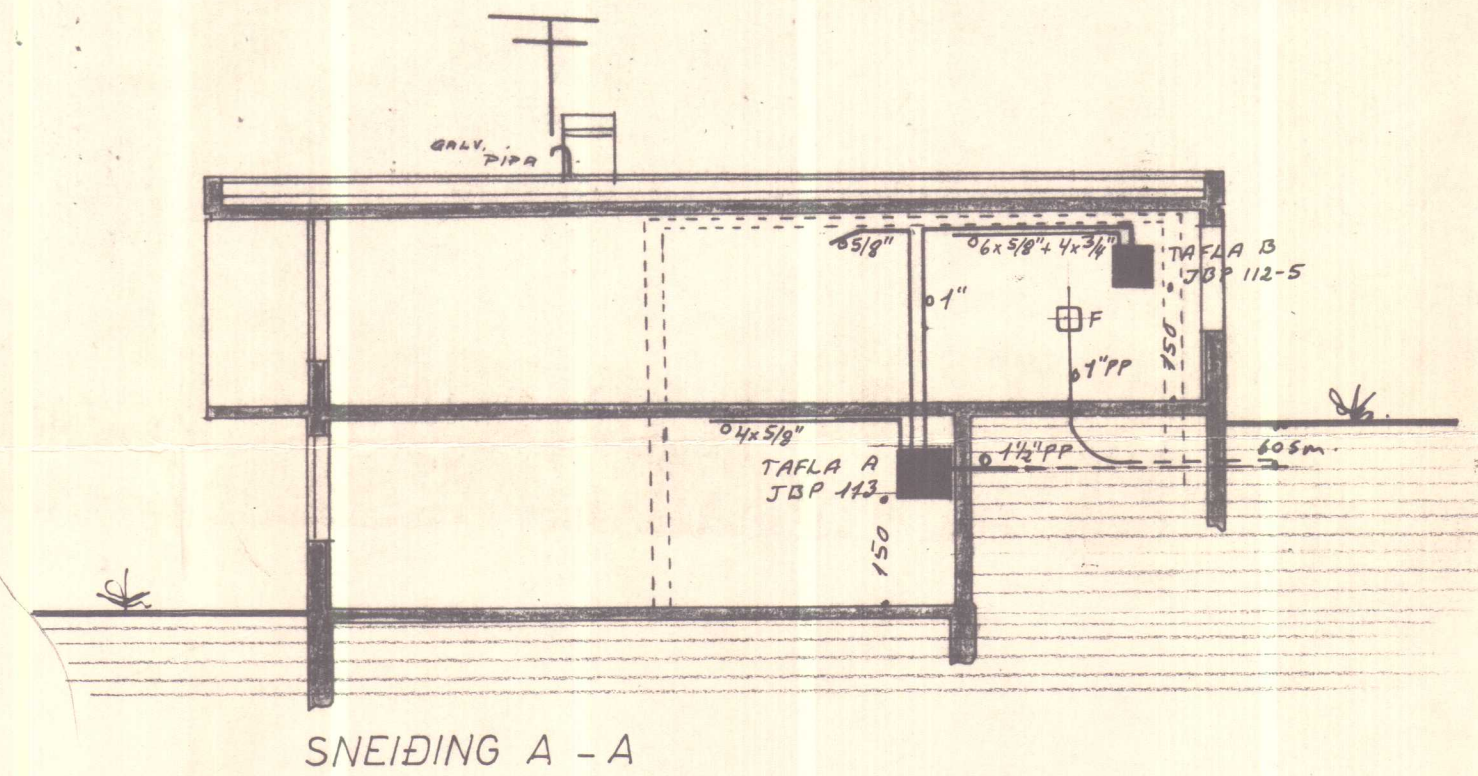


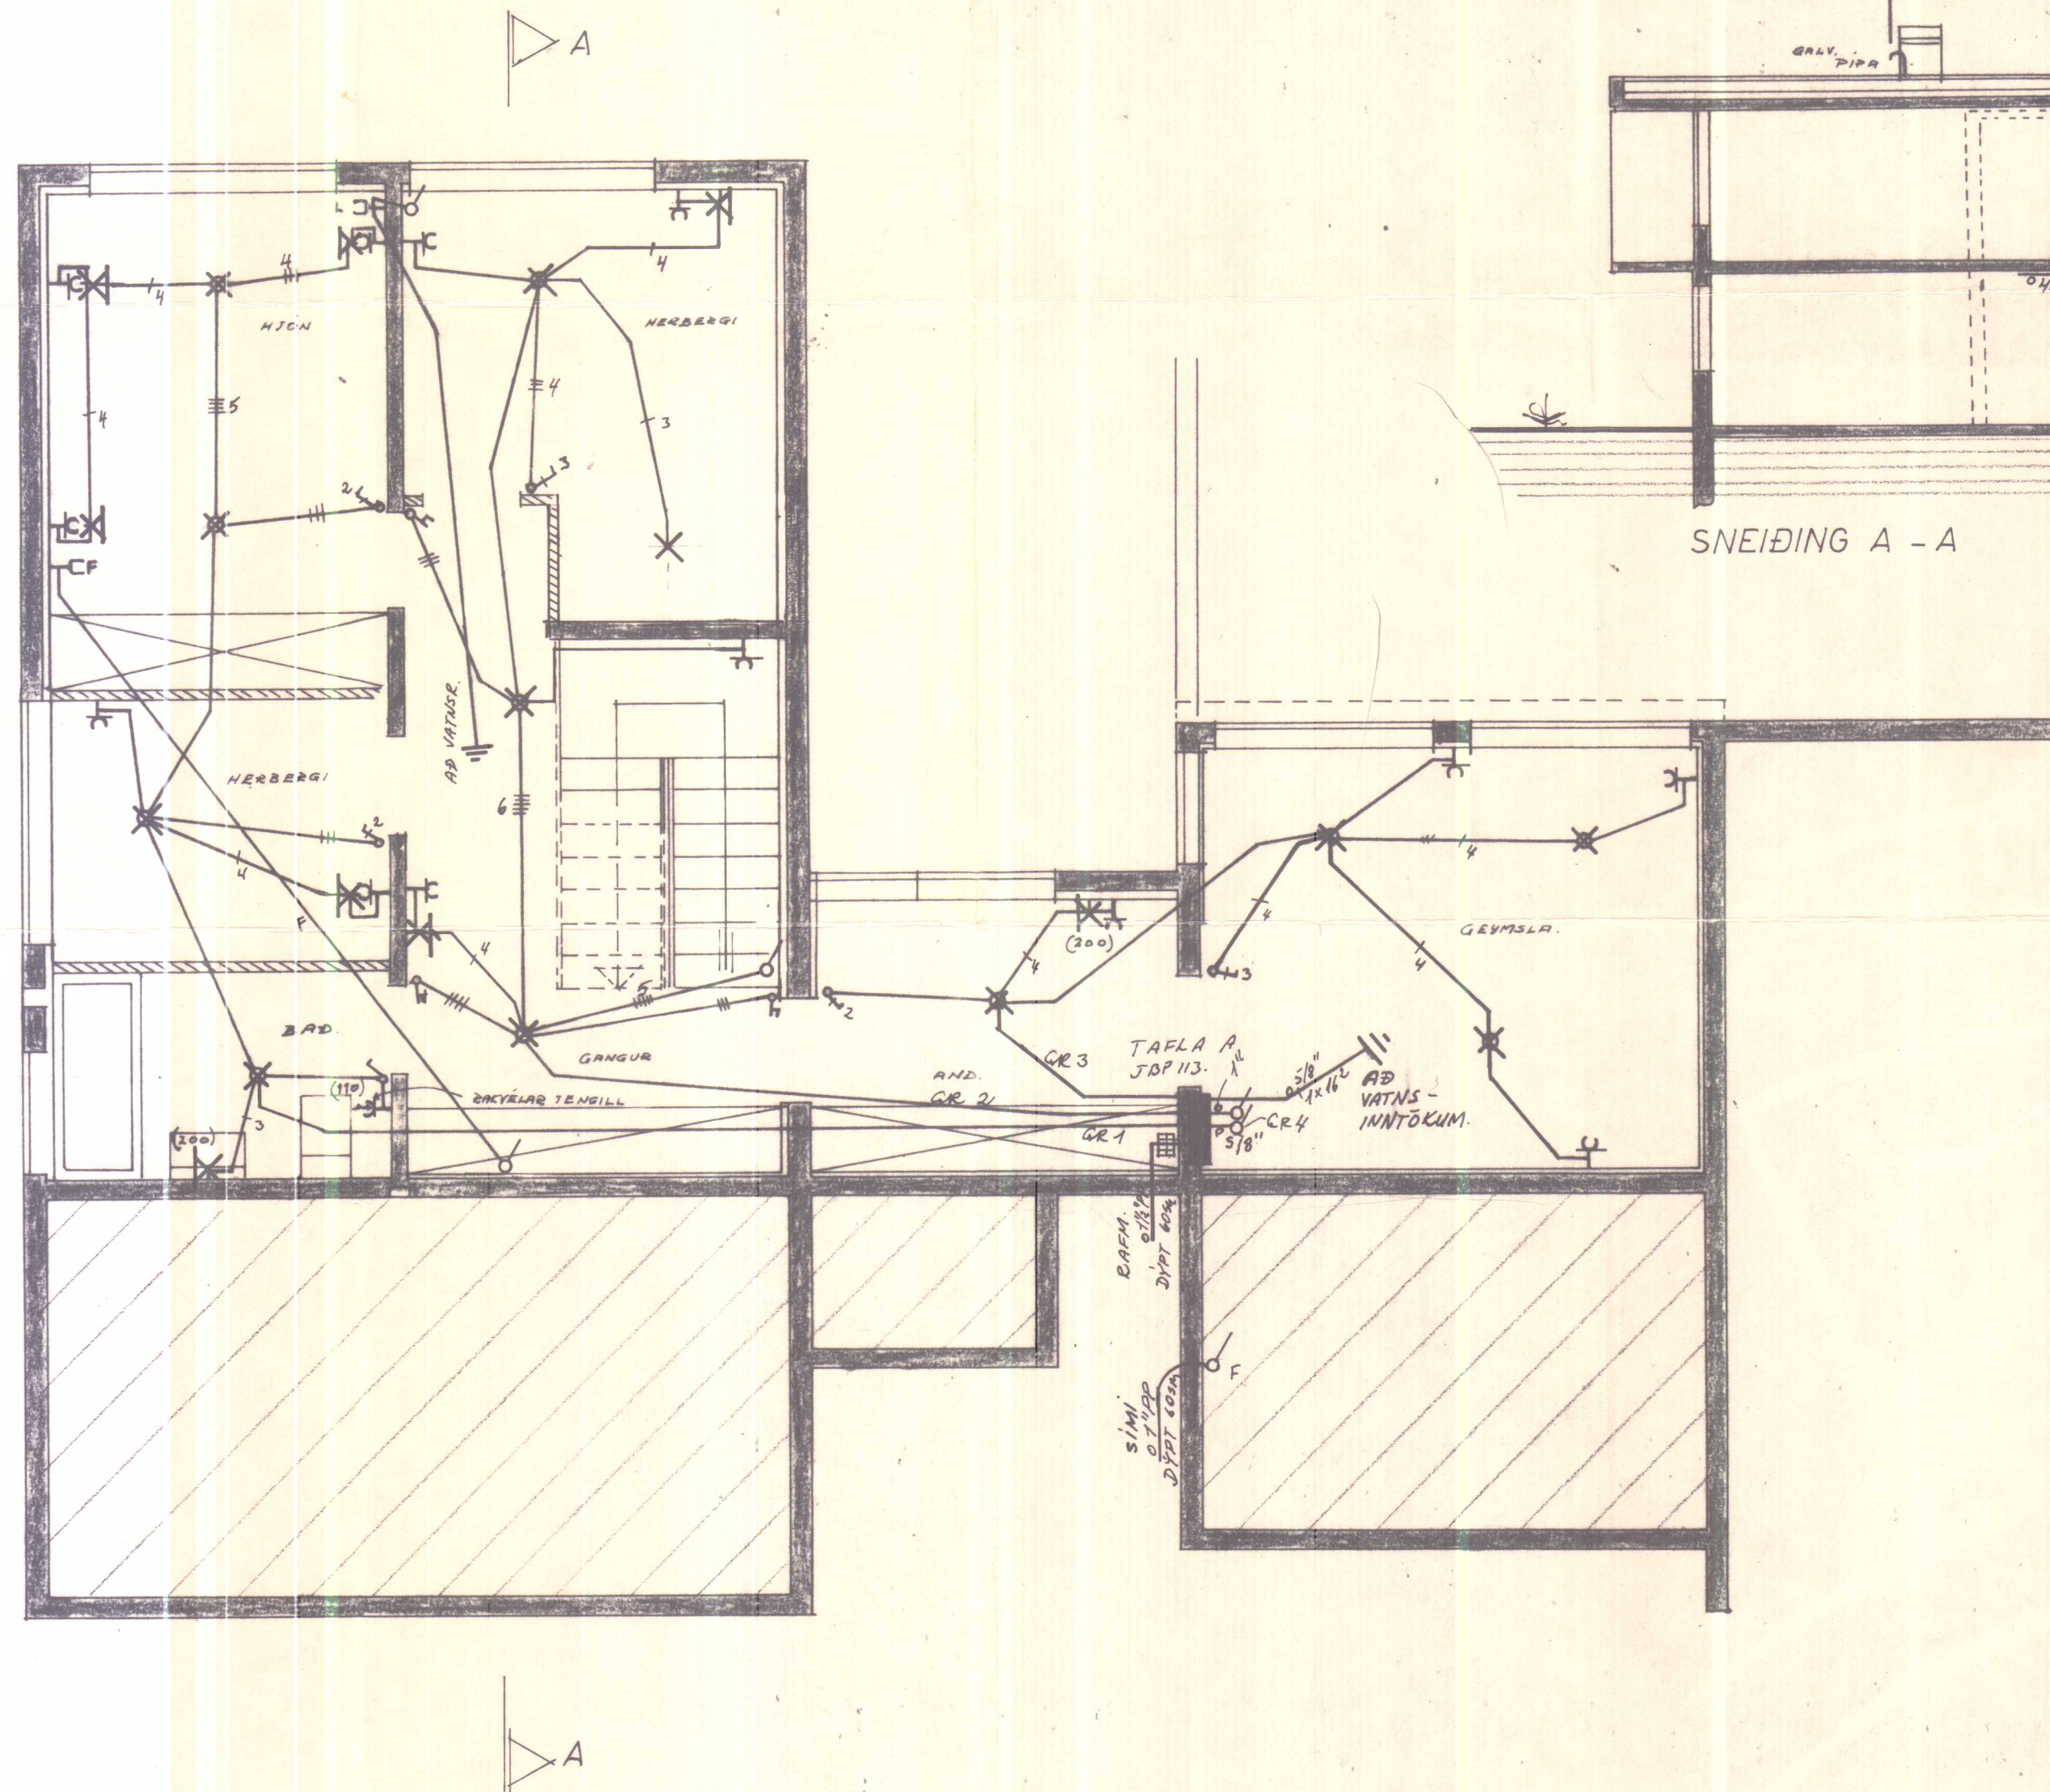




HVAMMSTANGABRAUT

AFSTÖÐUMYND M 1:500

*El eittíð er við þetta
að athuga þá þá hafi mig vite.*

ÓLAFUR TÓMASSON VERKFR.	
EINBÝLISHÚS	H.R. NR. 92.
ÍBÚÐARHÆÐ	M 1:50
RAFLÖGN	BLAD 1 AF 2.
JÚNÍ 1967.	J.V. NR. 420

BR. 12.11.1974. Y'Sig.

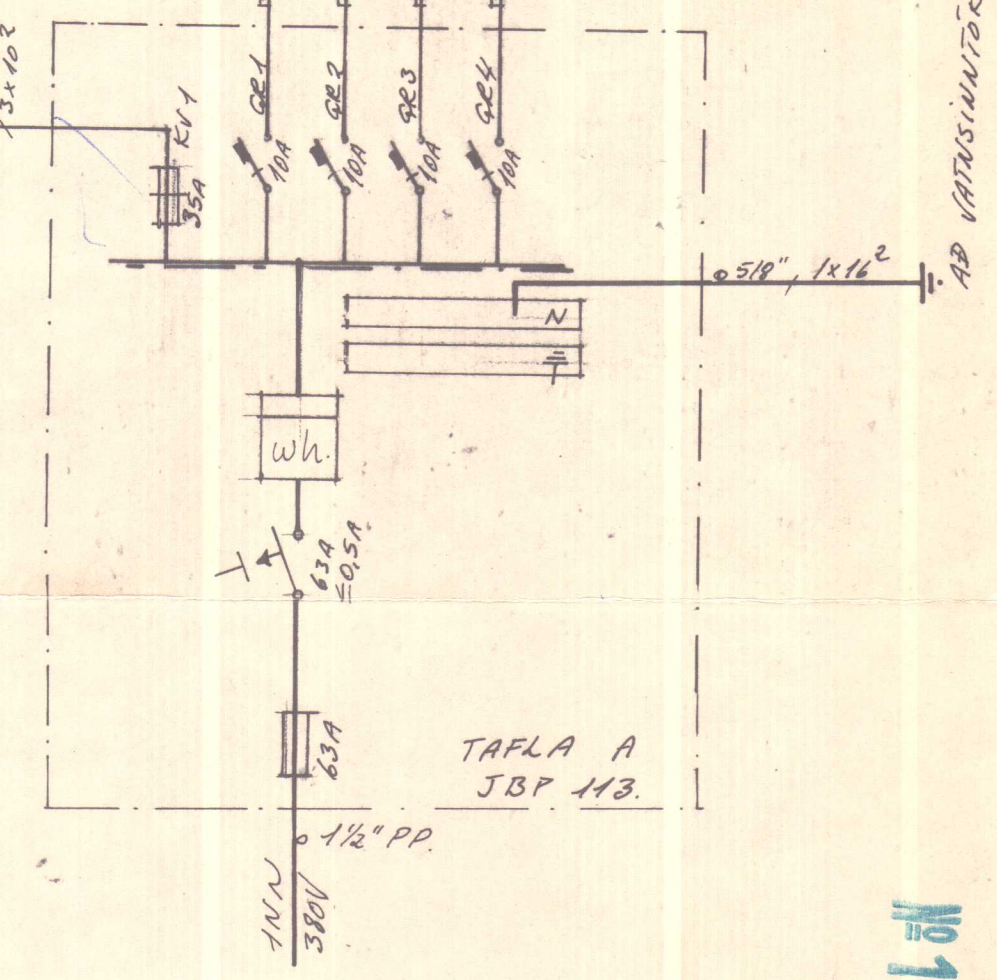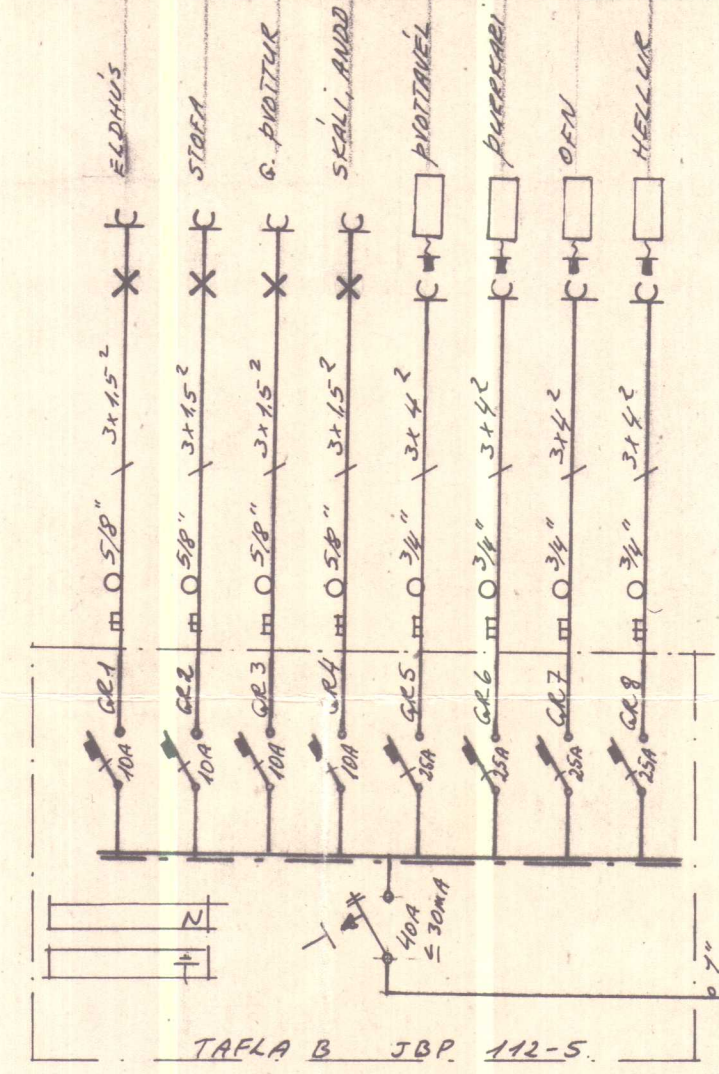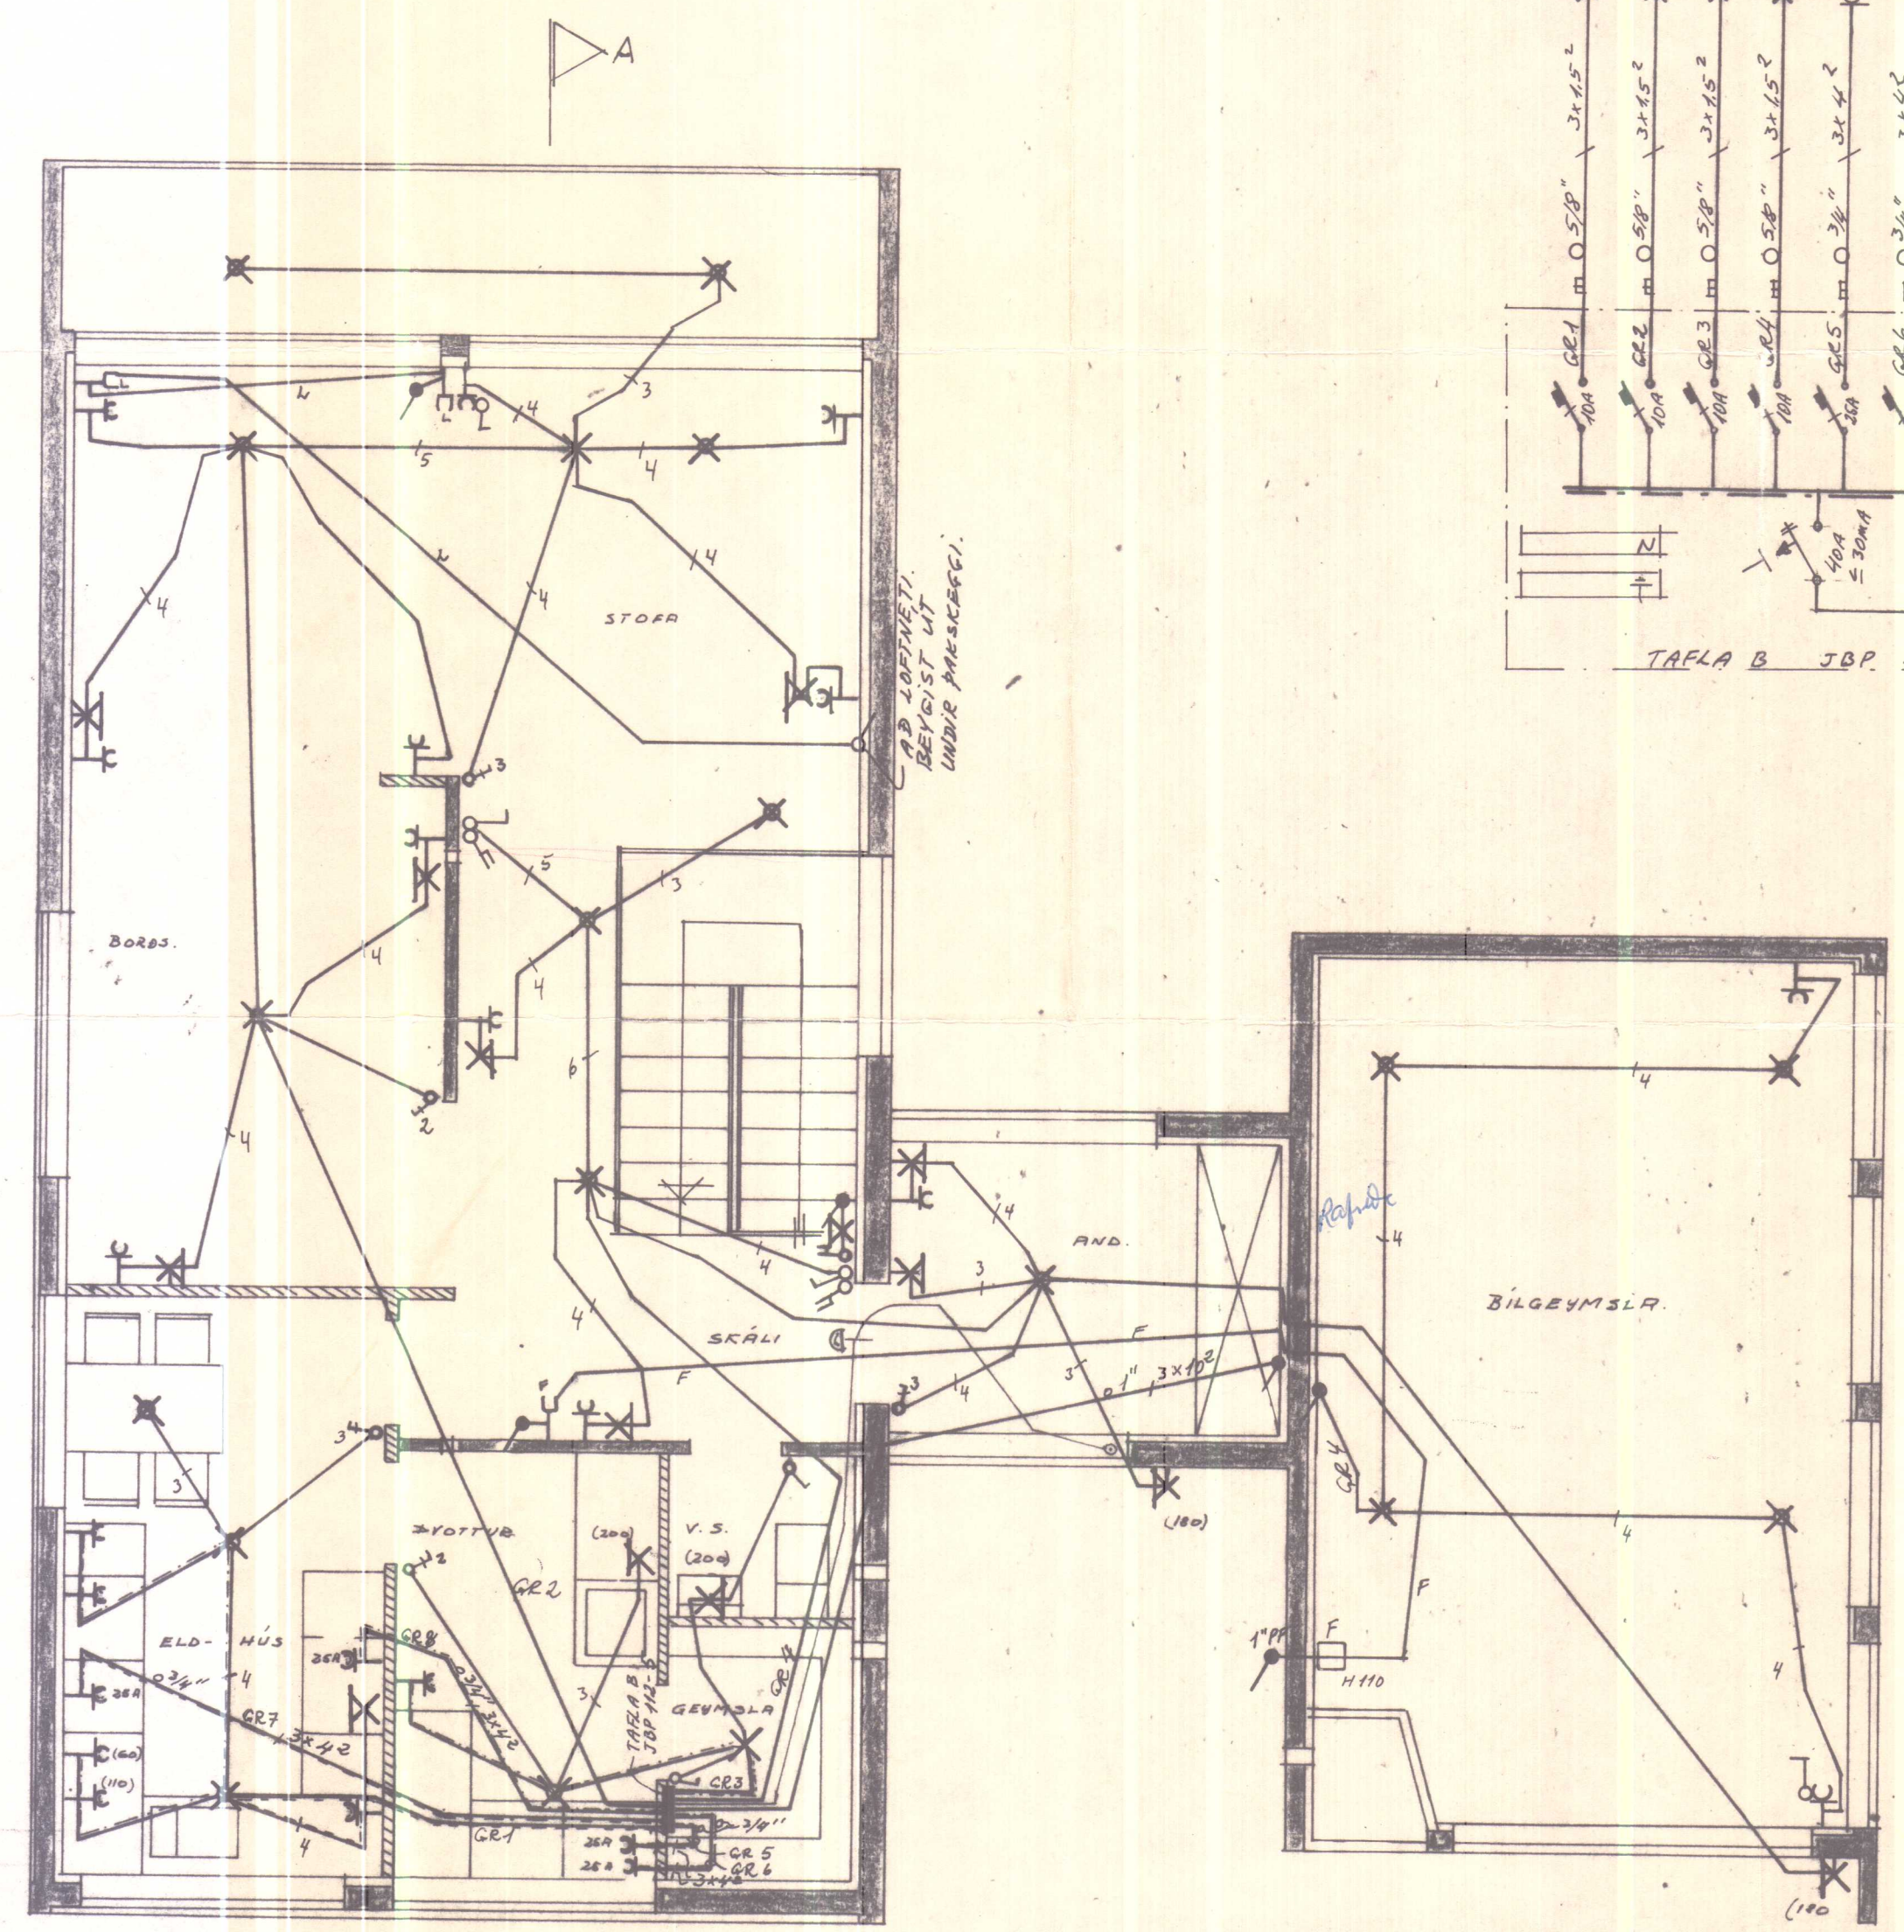

SKÝRINGAR.

1. RÖFAR: 170CM FRÁ GÓLF
2. TENGAR: 20CM ---
3. ---: 170CM --- " --- ÞVOTTI-YFIR ELÐ. BORDI
4. ---: 70CM --- " --- F. ÖFN-HELLUR: STÁ INNRÉTT TEIKN
5. VEGGLÖS: 165CM --- " --- NEMA ANNAR SÉ SYNT Í SVIGUM
6. LOFTNET: 20CM --- " --- (L)
7. SÍMI: 20CM --- " --- (F) TENGLADÓSIR
8. HITALIÐI: 140CM --- " --- (T)

Í DÖÐHERBERGI SEAL TENGLA SAMAN MÖD 10²
RÍÐVÍK BAKKAR, VATNSLAGNIR, YFIRFALLSPIÐUR
NÍÐURFALL OG FL. SAMEV. REGLUGERÐ 8 338.





PIÐUR SÉU 3/8" OG VÍR 3x15²
MÁLSTRAUMUR RÖFA OG TENGLA SÉ 10A
NEMA ANNARS SÉ GETIÐ Á UPÐRATTUM.
ATH. HAFI SEAL SAMRÖÐ VÍÐ RAFVEITU VARPÐANDI HEIMTAUG
OG JAFÐSKAUT Á ÐUR EN VERKIÐ ER HAFIÐ.

EINLÍNUMYND

Rafvirkjameistara
Tryggvi Ingvarsson
brataskoti



ÓLAFUR TÓMASSON VERKFR.		
EINBÝLISHÚS	H.R.	NR. 92.
ÍBÚÐARHÉÐ	M 1:50	
RAFLÖGN	BLAÐ 2 AF 2.	
JÚNÍ 1967.	J.V.	NR. 420

№ 1050

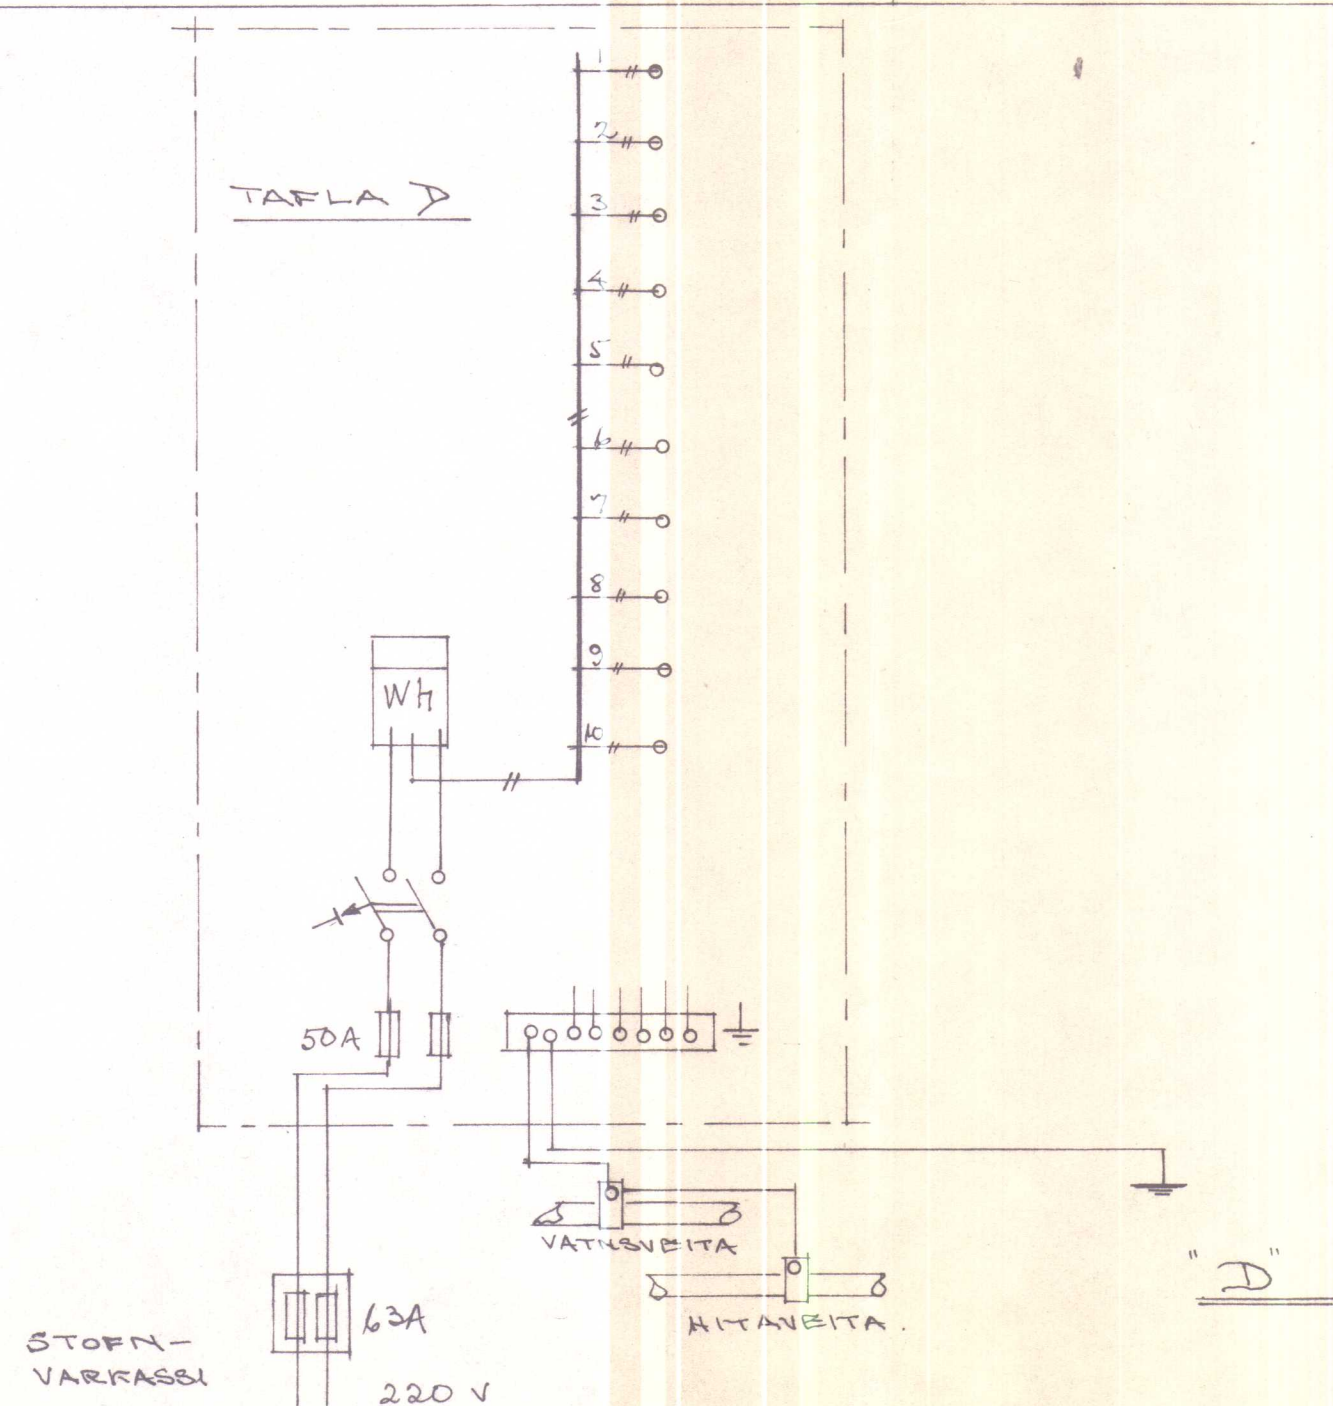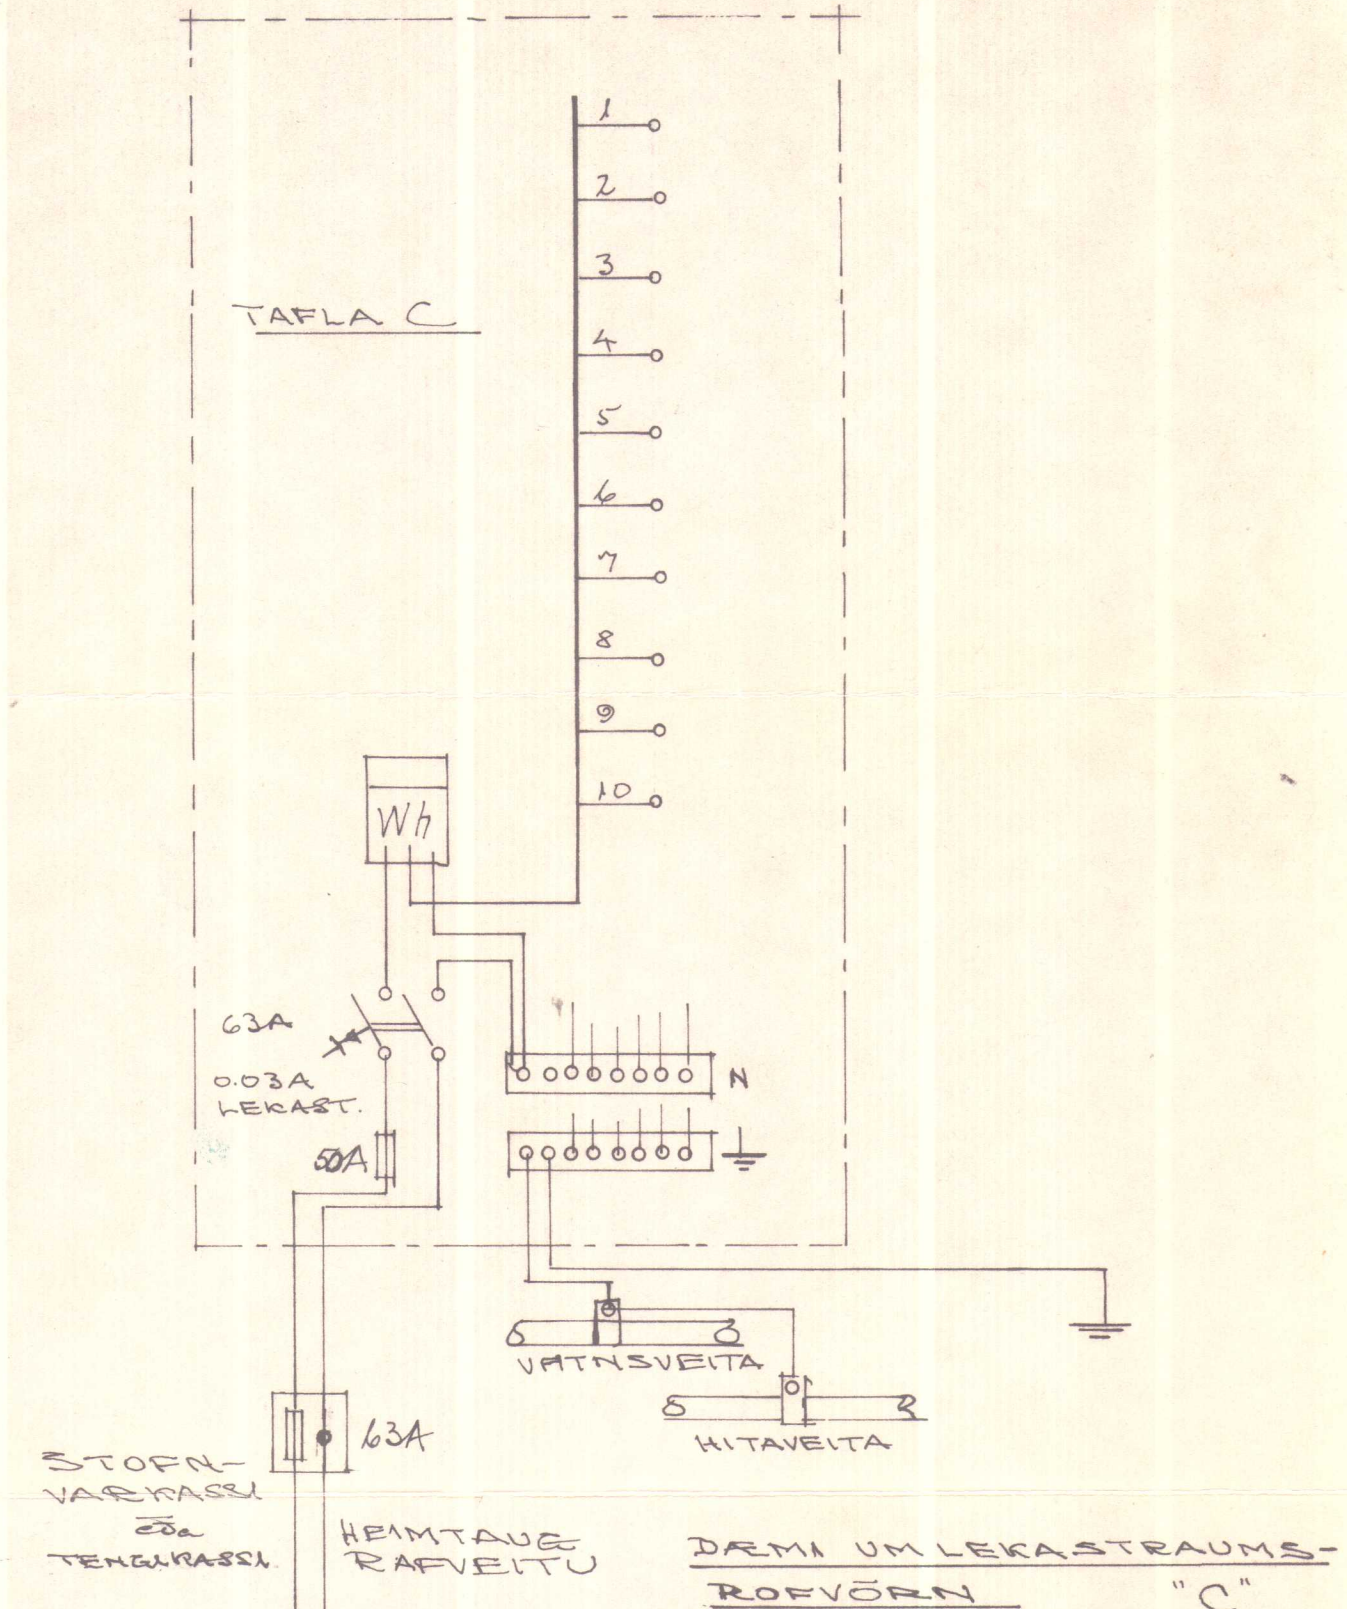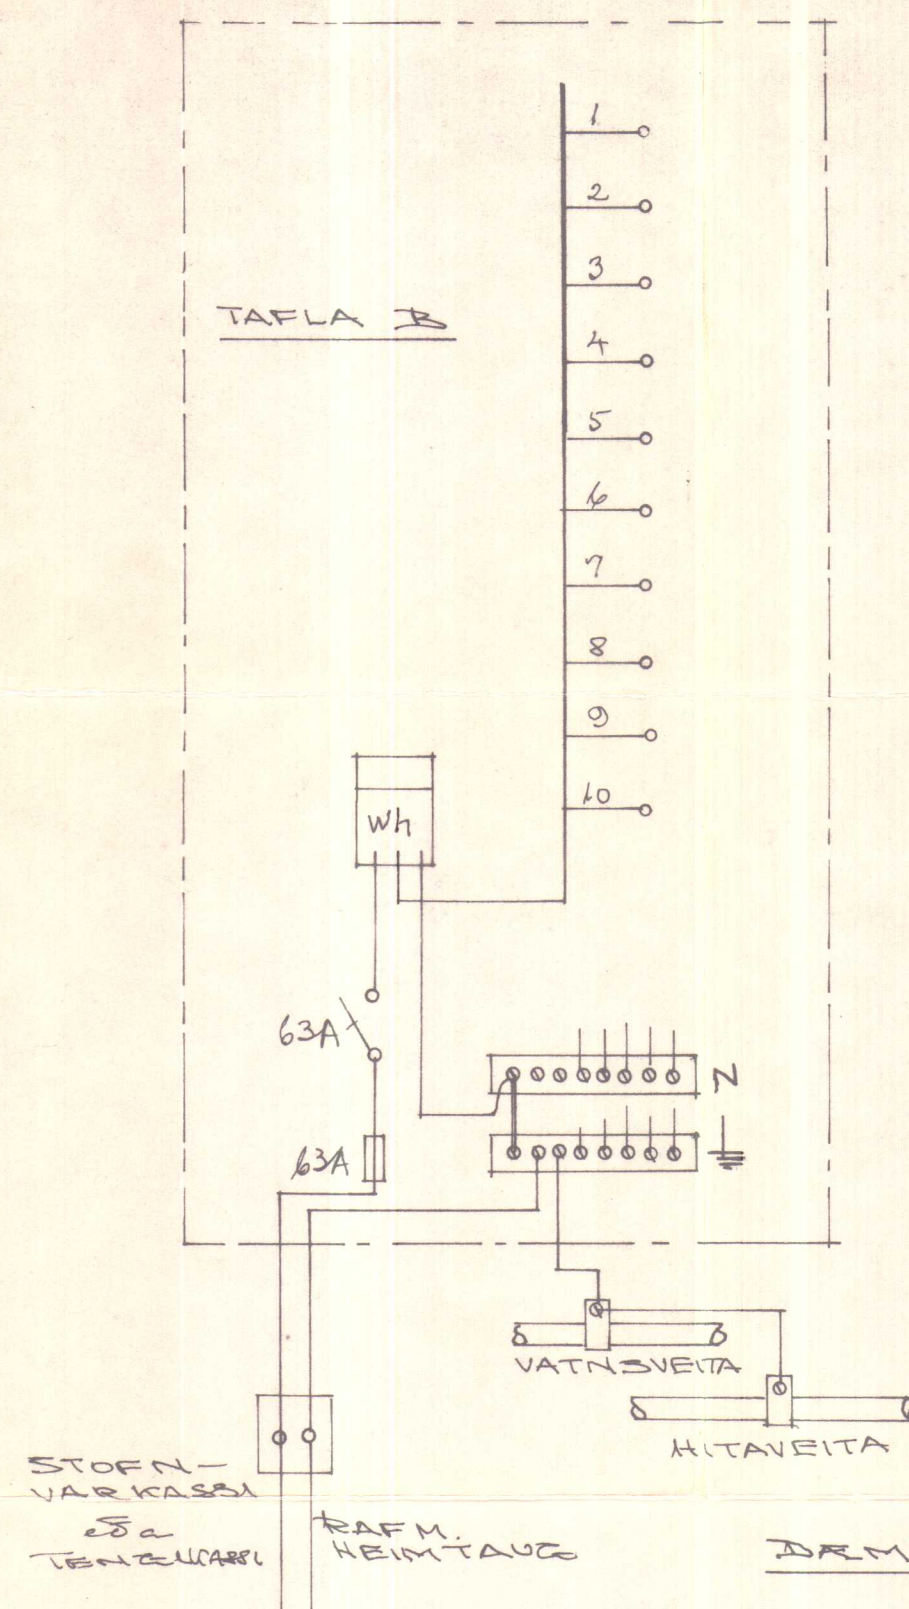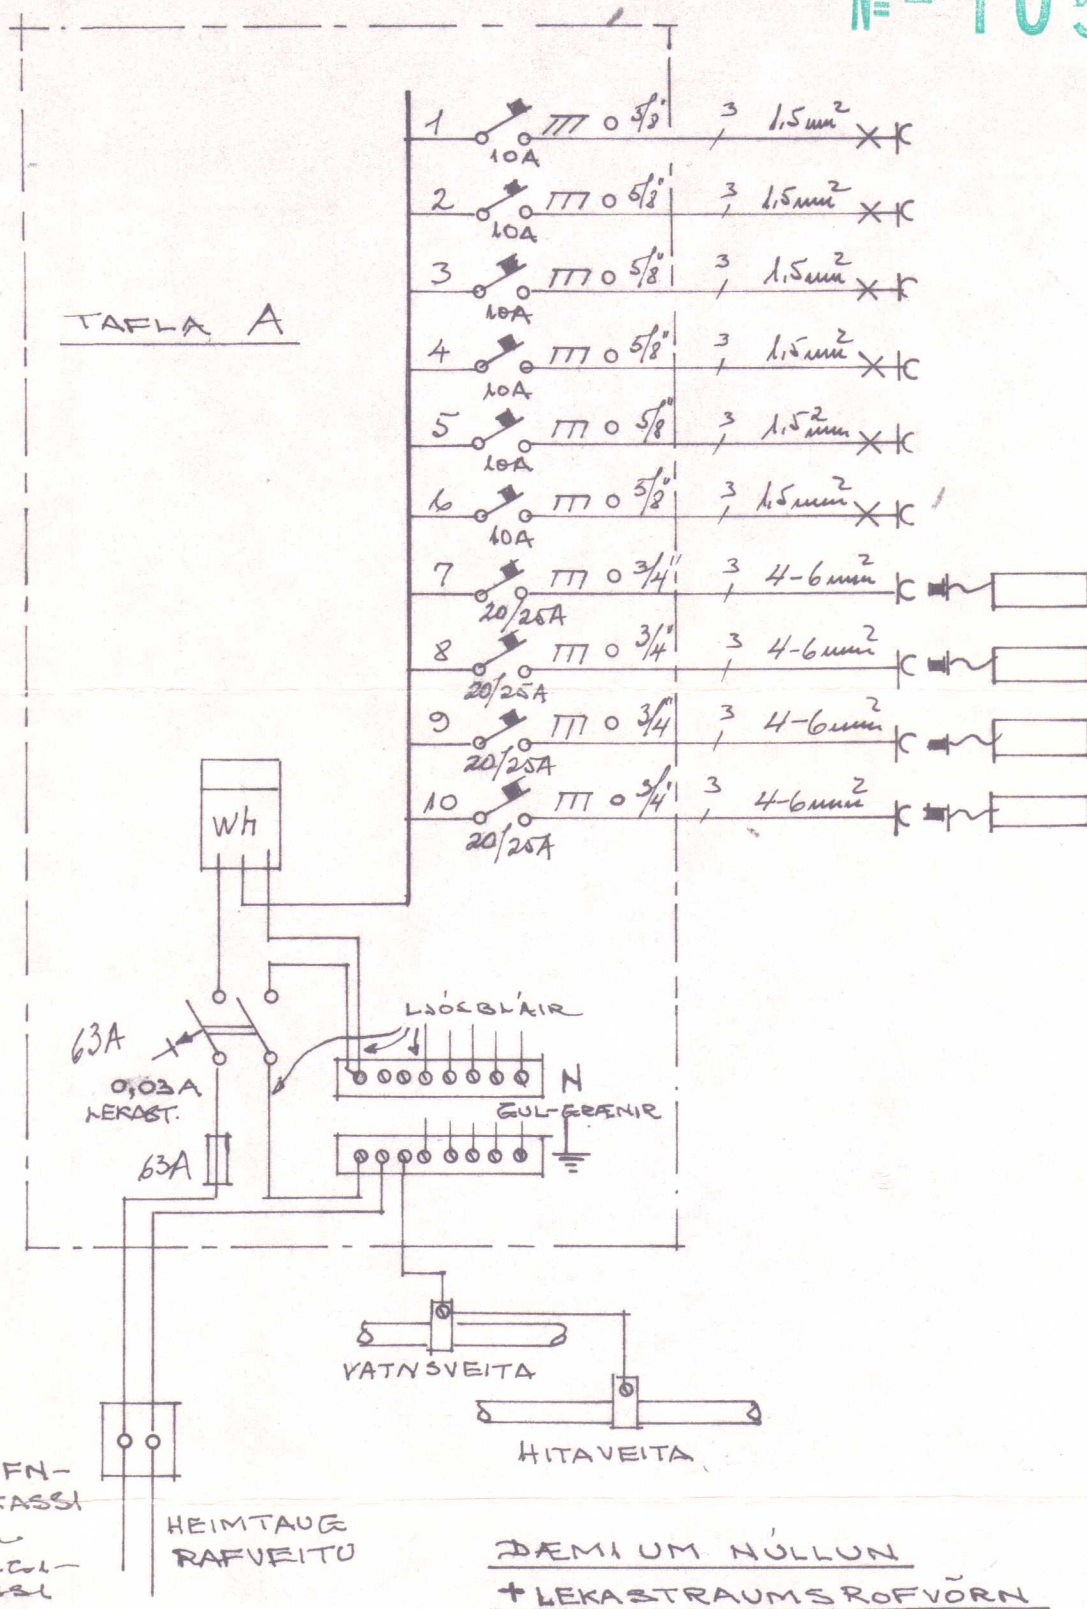

RAFVEITUR RÁÐLEGGI RAFVIRKJA VÍÐ
SAMÞYKKT TEIKNINGA HVAÐA
TÖFLUFYRIRKOMULAG SÉ RÁÐLEGGAST

181050

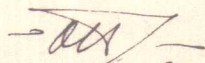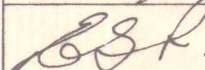HÚSNÆÐISMÁLASTOFNUN RÍKISINS	
DÆMI UM RAFMAGNSTÖFLUR	
FYLGIÐIT M. RAFM. TEIKN.	-
 	SEPT. 1974 NR. 666