



GRUNNMYND 1:50

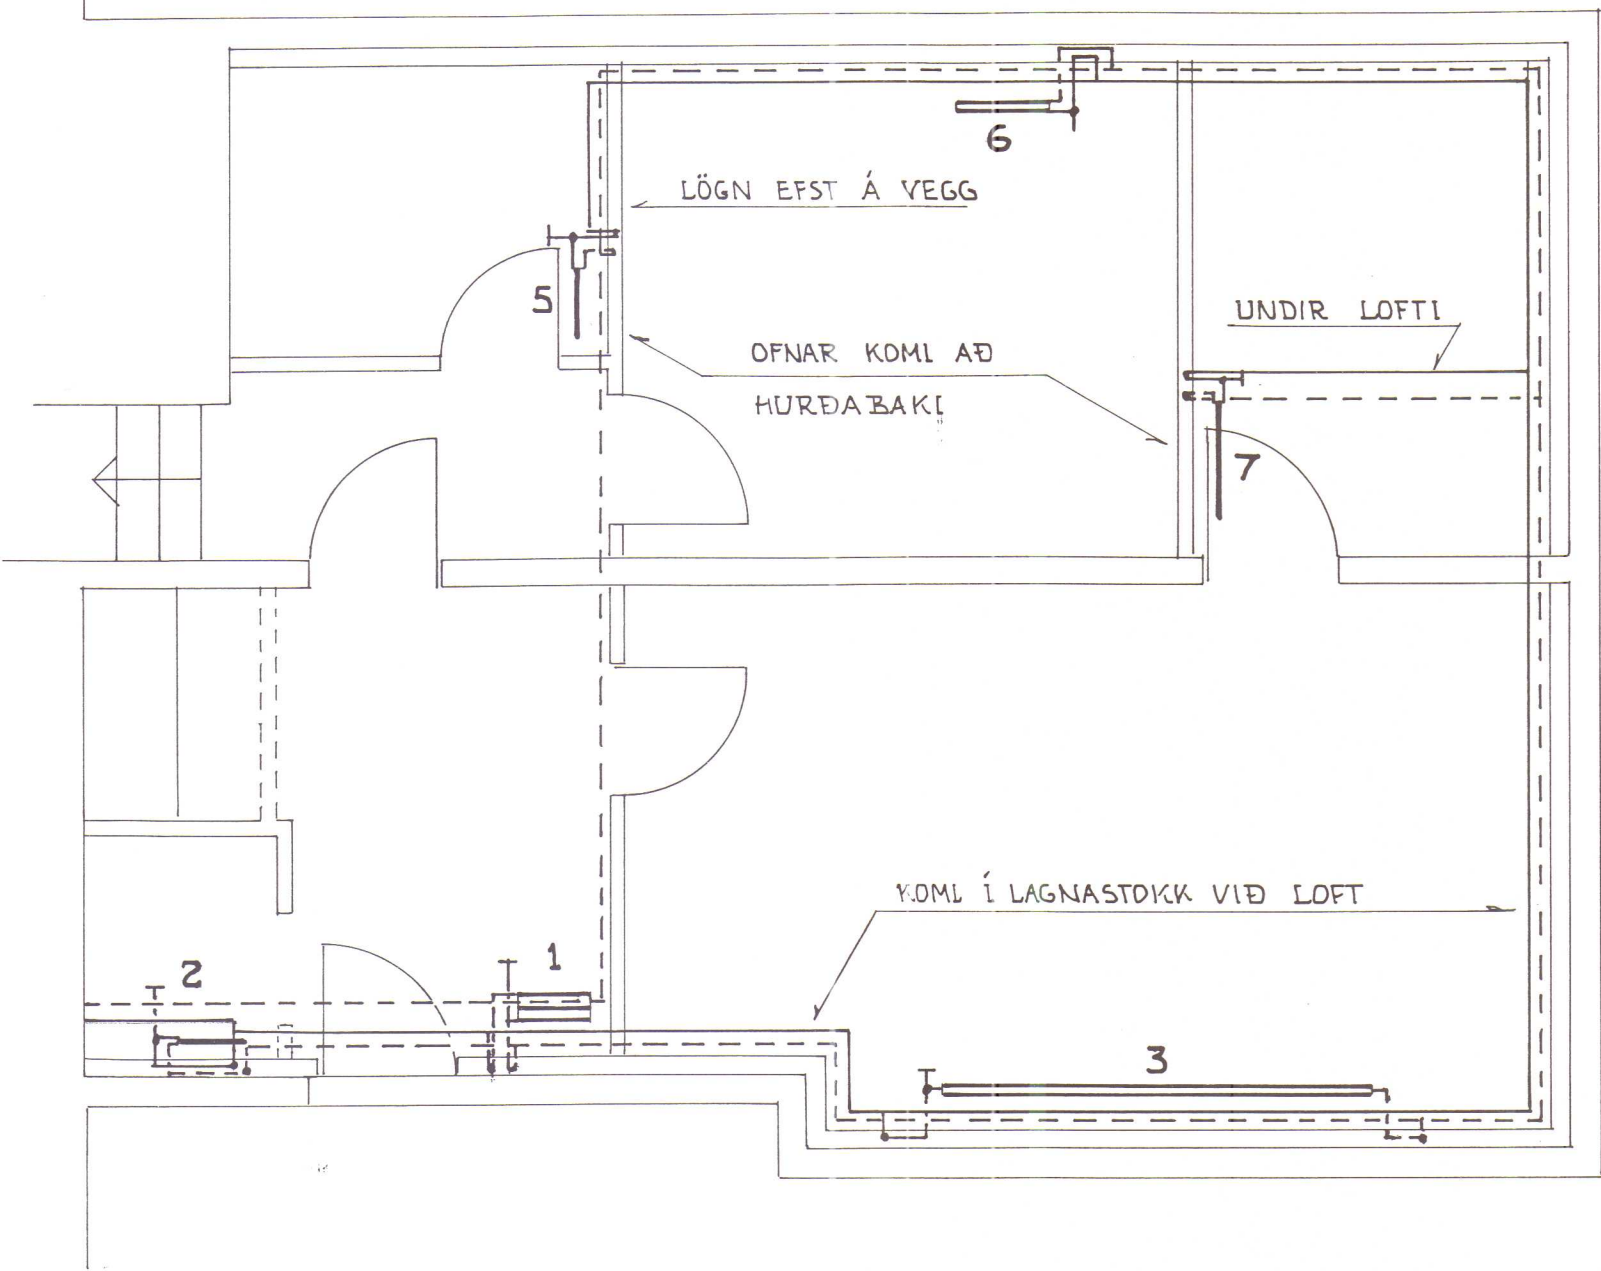


ALLAR LAGNIR TENGIST
INNTAKSGRIND.

RÚMMYND 1:50

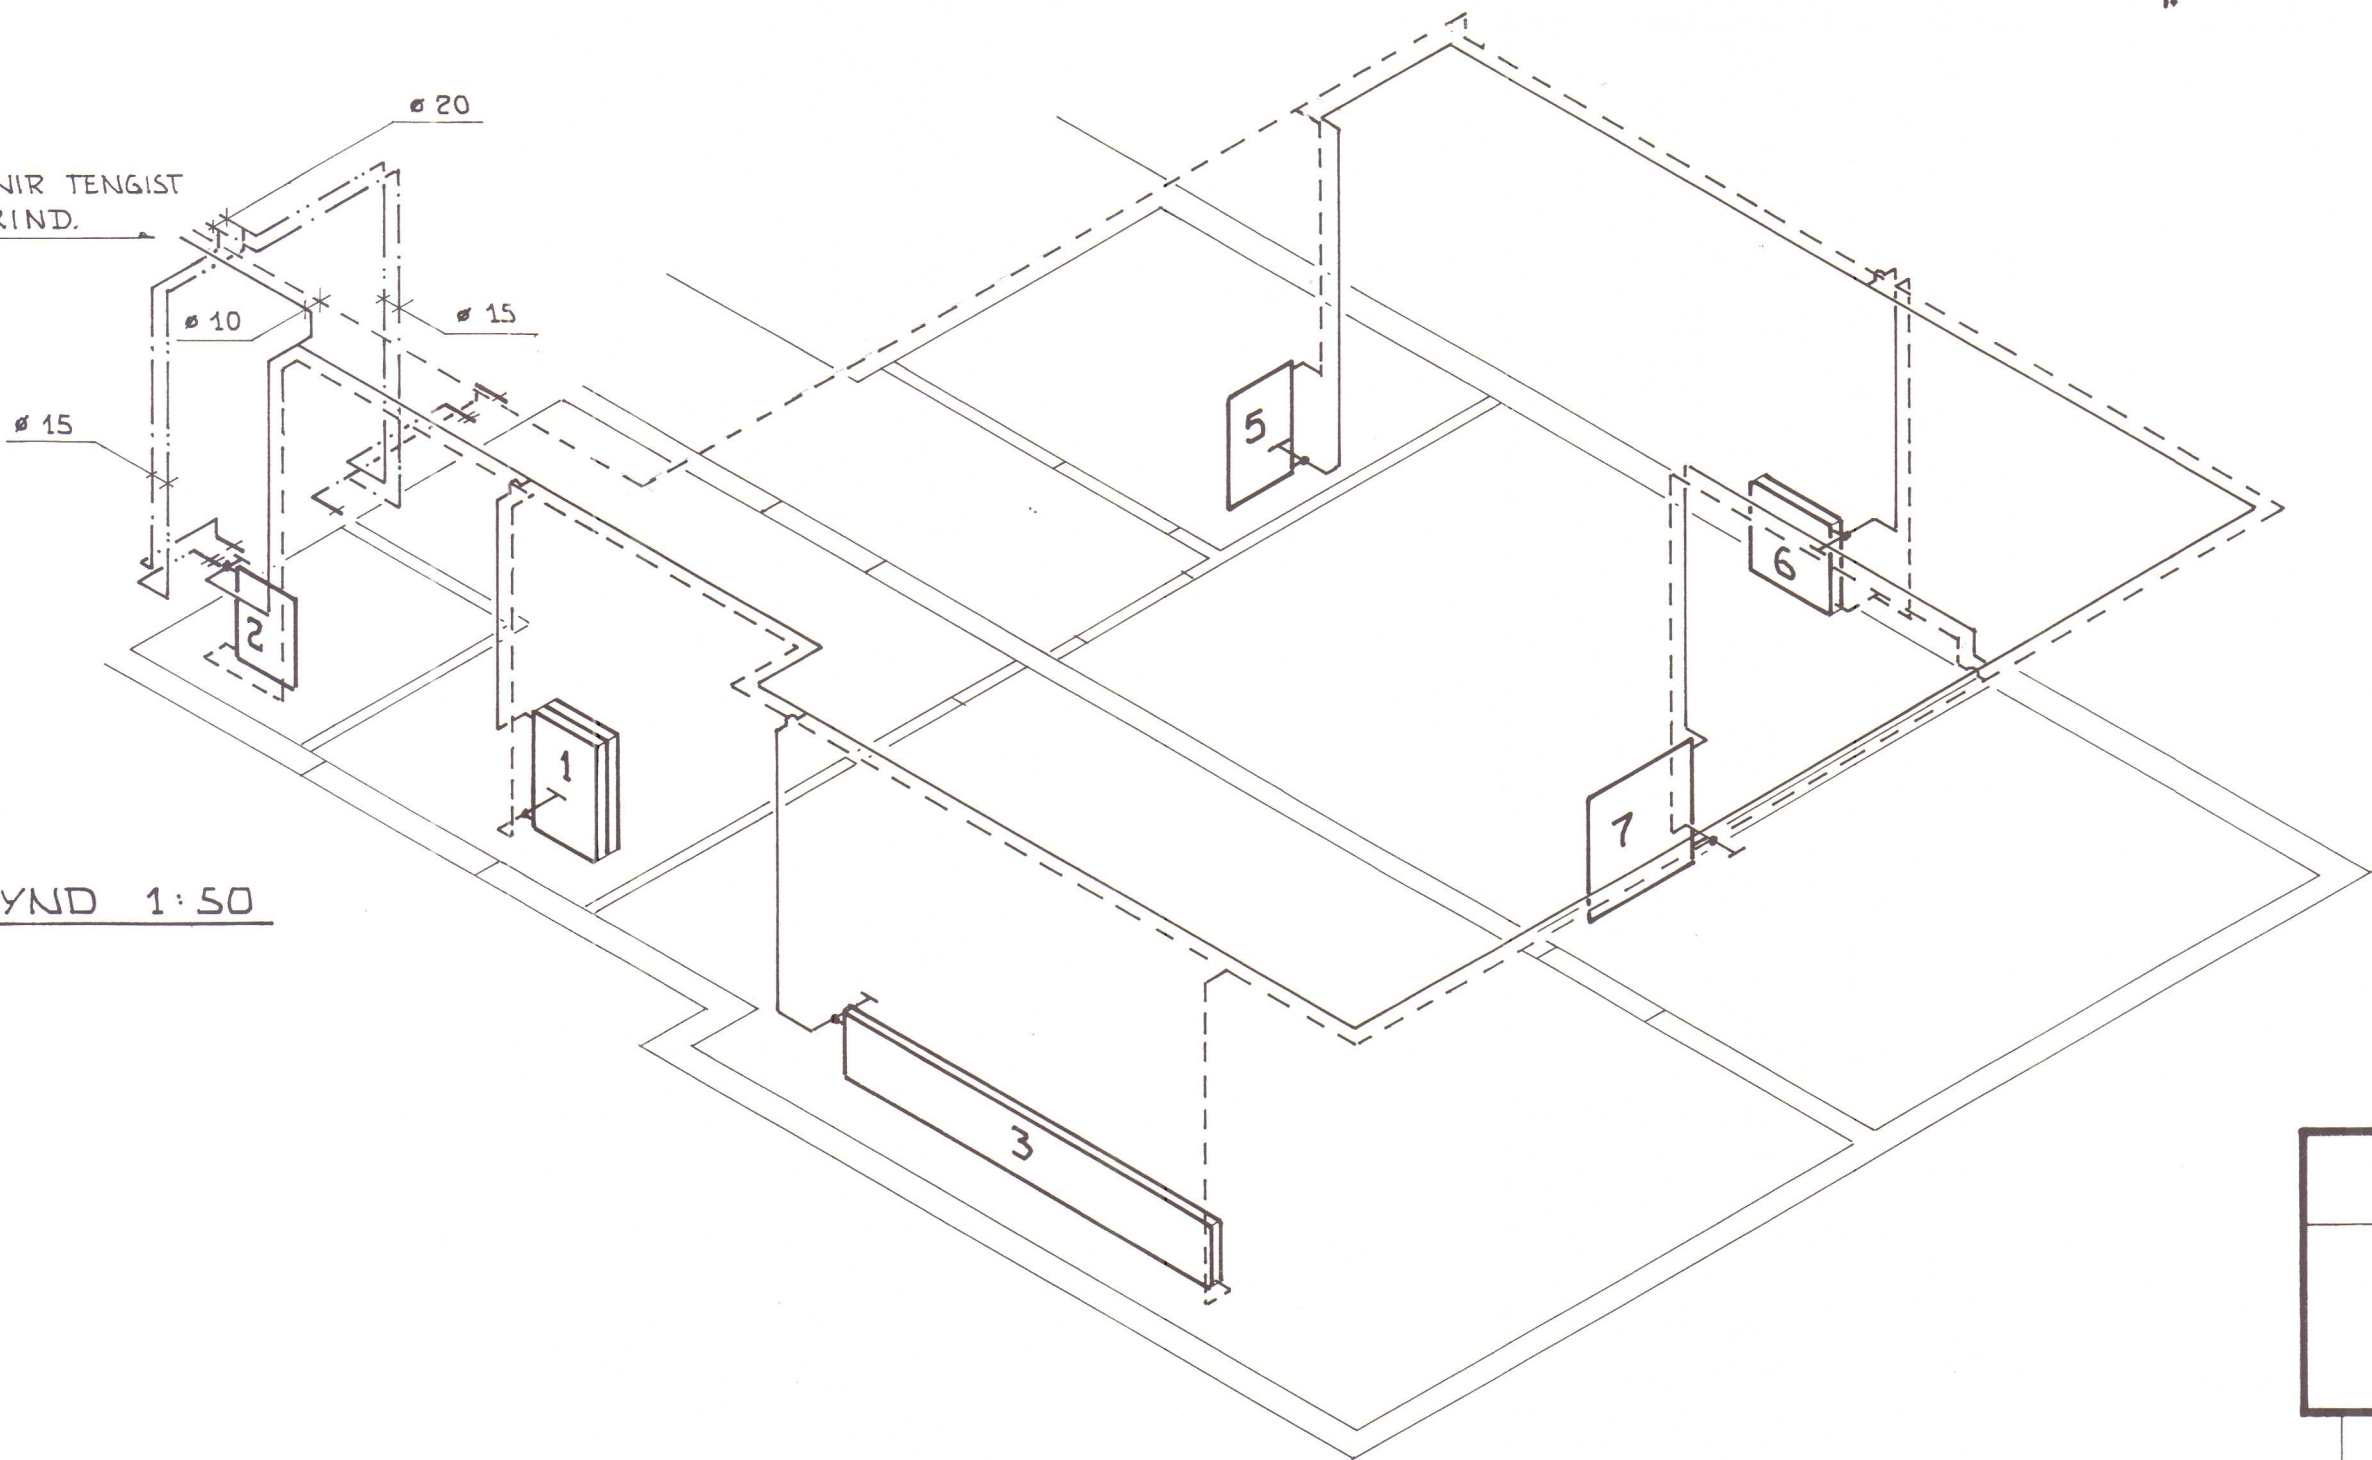

SNYRTING OG SKOL
GRUNNMYND 1:20

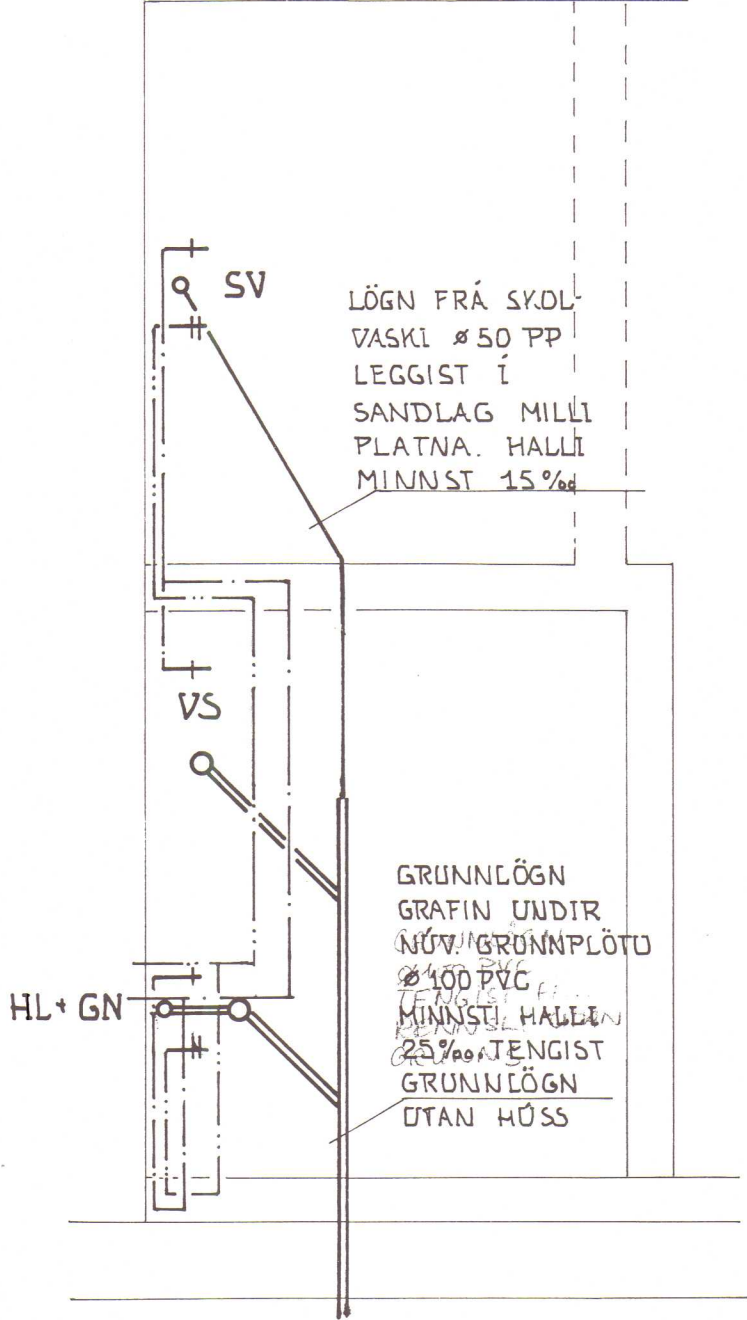

OFNATAFLA

OFN NR.	AFL W	MESTA LENGD	MESTA HÆÐ	STÚTAR	OFN LOKI
1	980	500	800	G-D	FJVR
2	290	500	800	G-D	RA 2000
3	2037	3000	400	B-C	RA 2000
5	345	500	800	A-B	FJVR
6	680	800	800	C-D	RA 2000
7	530	800	800	C-D	FJVR

- Á ALLA OFNA KOMI LOFTSKRÚFA OG STILLITÉ.
- OFNAR KOMI Í 12-15 CM HÆÐ FRÁ GÓLFI.
- PÍPUR Í HITAGNIR SKULU VERA SVARTAR HEIL-
DREGNAR STÁLPIPUR.
- NEYSLUVATNSLAGNIR SKULU VERA GALVAN-
HÚÐAÐAR STÁLPIPUR.
- ÖLL TENGISTYKKI SKULU SAMSVARA PÍPUM AÐ GERÐ.
- FRÁRENNISLAGNIR SKAL DRAGA SUNÐUR UM
10 mm Í MÚFFLUM.
- SV SKOLVASKUR
- VS VATNSSALERNI
- HL HANDLAUG (TENGIST GÓLFNÍÐURFALLI)
- GN GÓLFNÍÐURFALL M. TENGINGU VÍÐ HANDLAUG
- HEITT NEYSLUVATN.
- KALT NEYSLUVATN.
- FRAMRENNSLI HITAGNAR.
- BAKRENNSLI HITAGNAR.
- STRAUMSTEFNA SKAL VÍÐAST VERA SÚ SAMA
BÆÐI Í FRAM- OG BAKRÁS HITAGNA.
- Á ALLA TÖPPUNARSTADI KOMI STOPPLOKAR.

HVAMMSTANGABRAUT 21 HVAMMSTANGA

BREYTINGAR Á JARÐHÆÐ
VATNS- OG HITAGNIR

MÆLIKVARDI 1:50 1:20
DAGSETNING 2. 3. 1992

Guðm. Benediktsson

NÝVERK

NÝJA VERKFRÆÐISTOFAN
BREKKUSELLI 24 REYKJAVÍK SIMI 91-72052

verk nr. teikning nr. breytingar

9201 1