

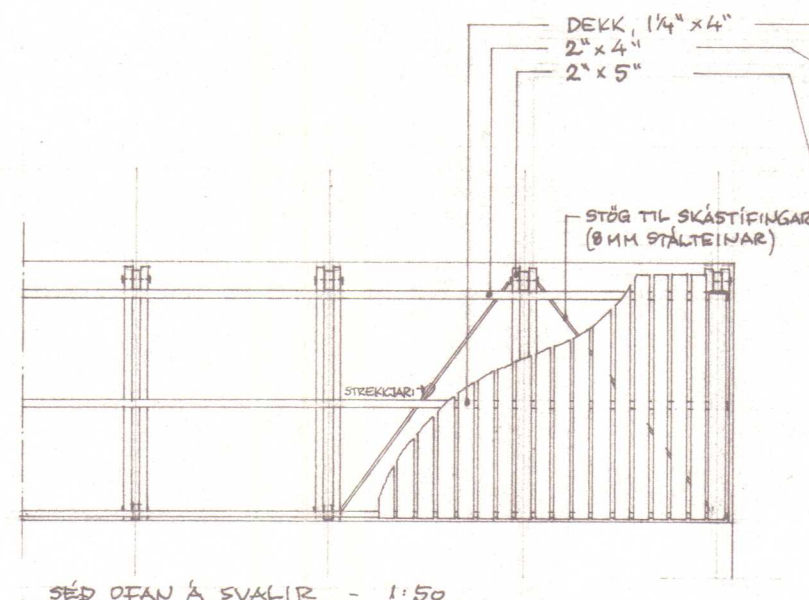



VÍÐ ALLAR SÝNILEGAR ÚTBÚVIR KOMU ÞRÍHYGNINGS-
LISTAR (2x2 cm) Í MÖT.

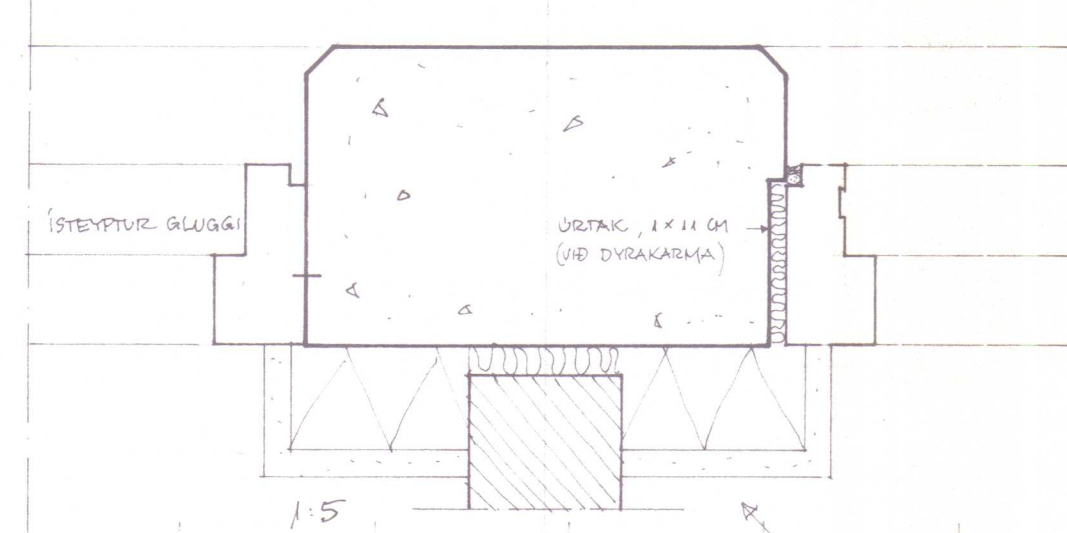


SÍÐ OFAN Á SVALIR - 1:50

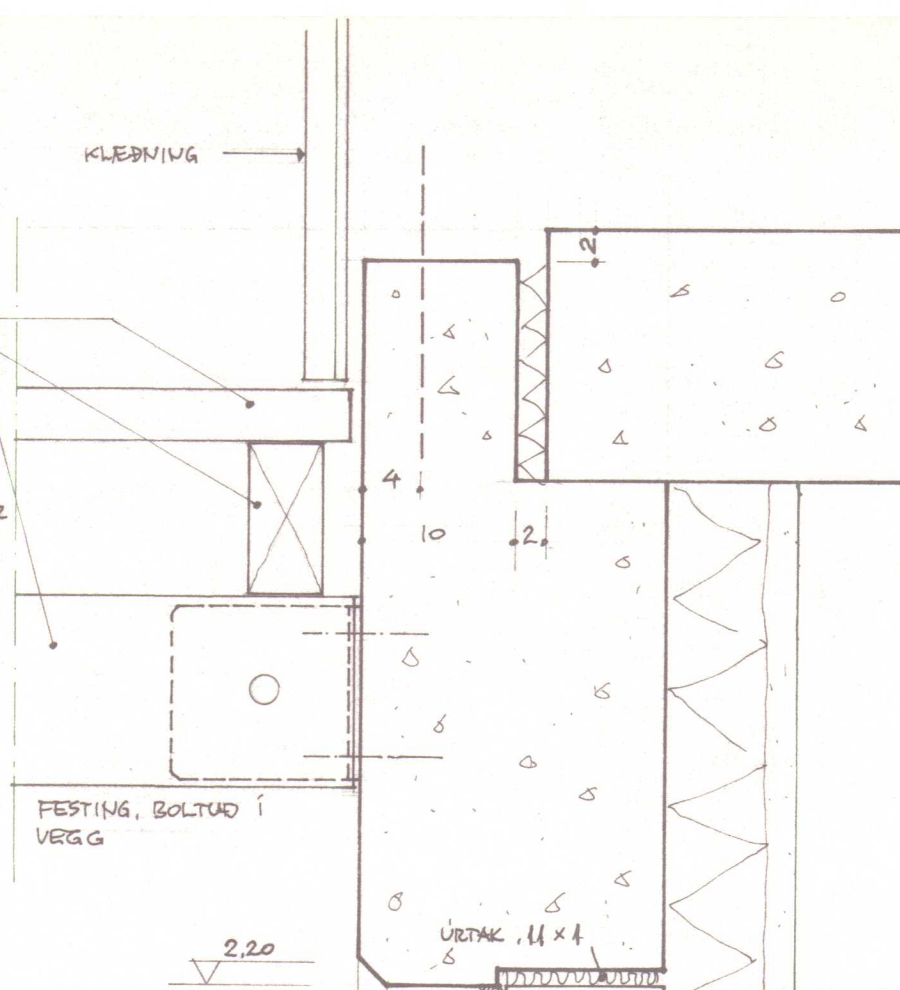

FESTING, BOLTUÐ Í
VEGG

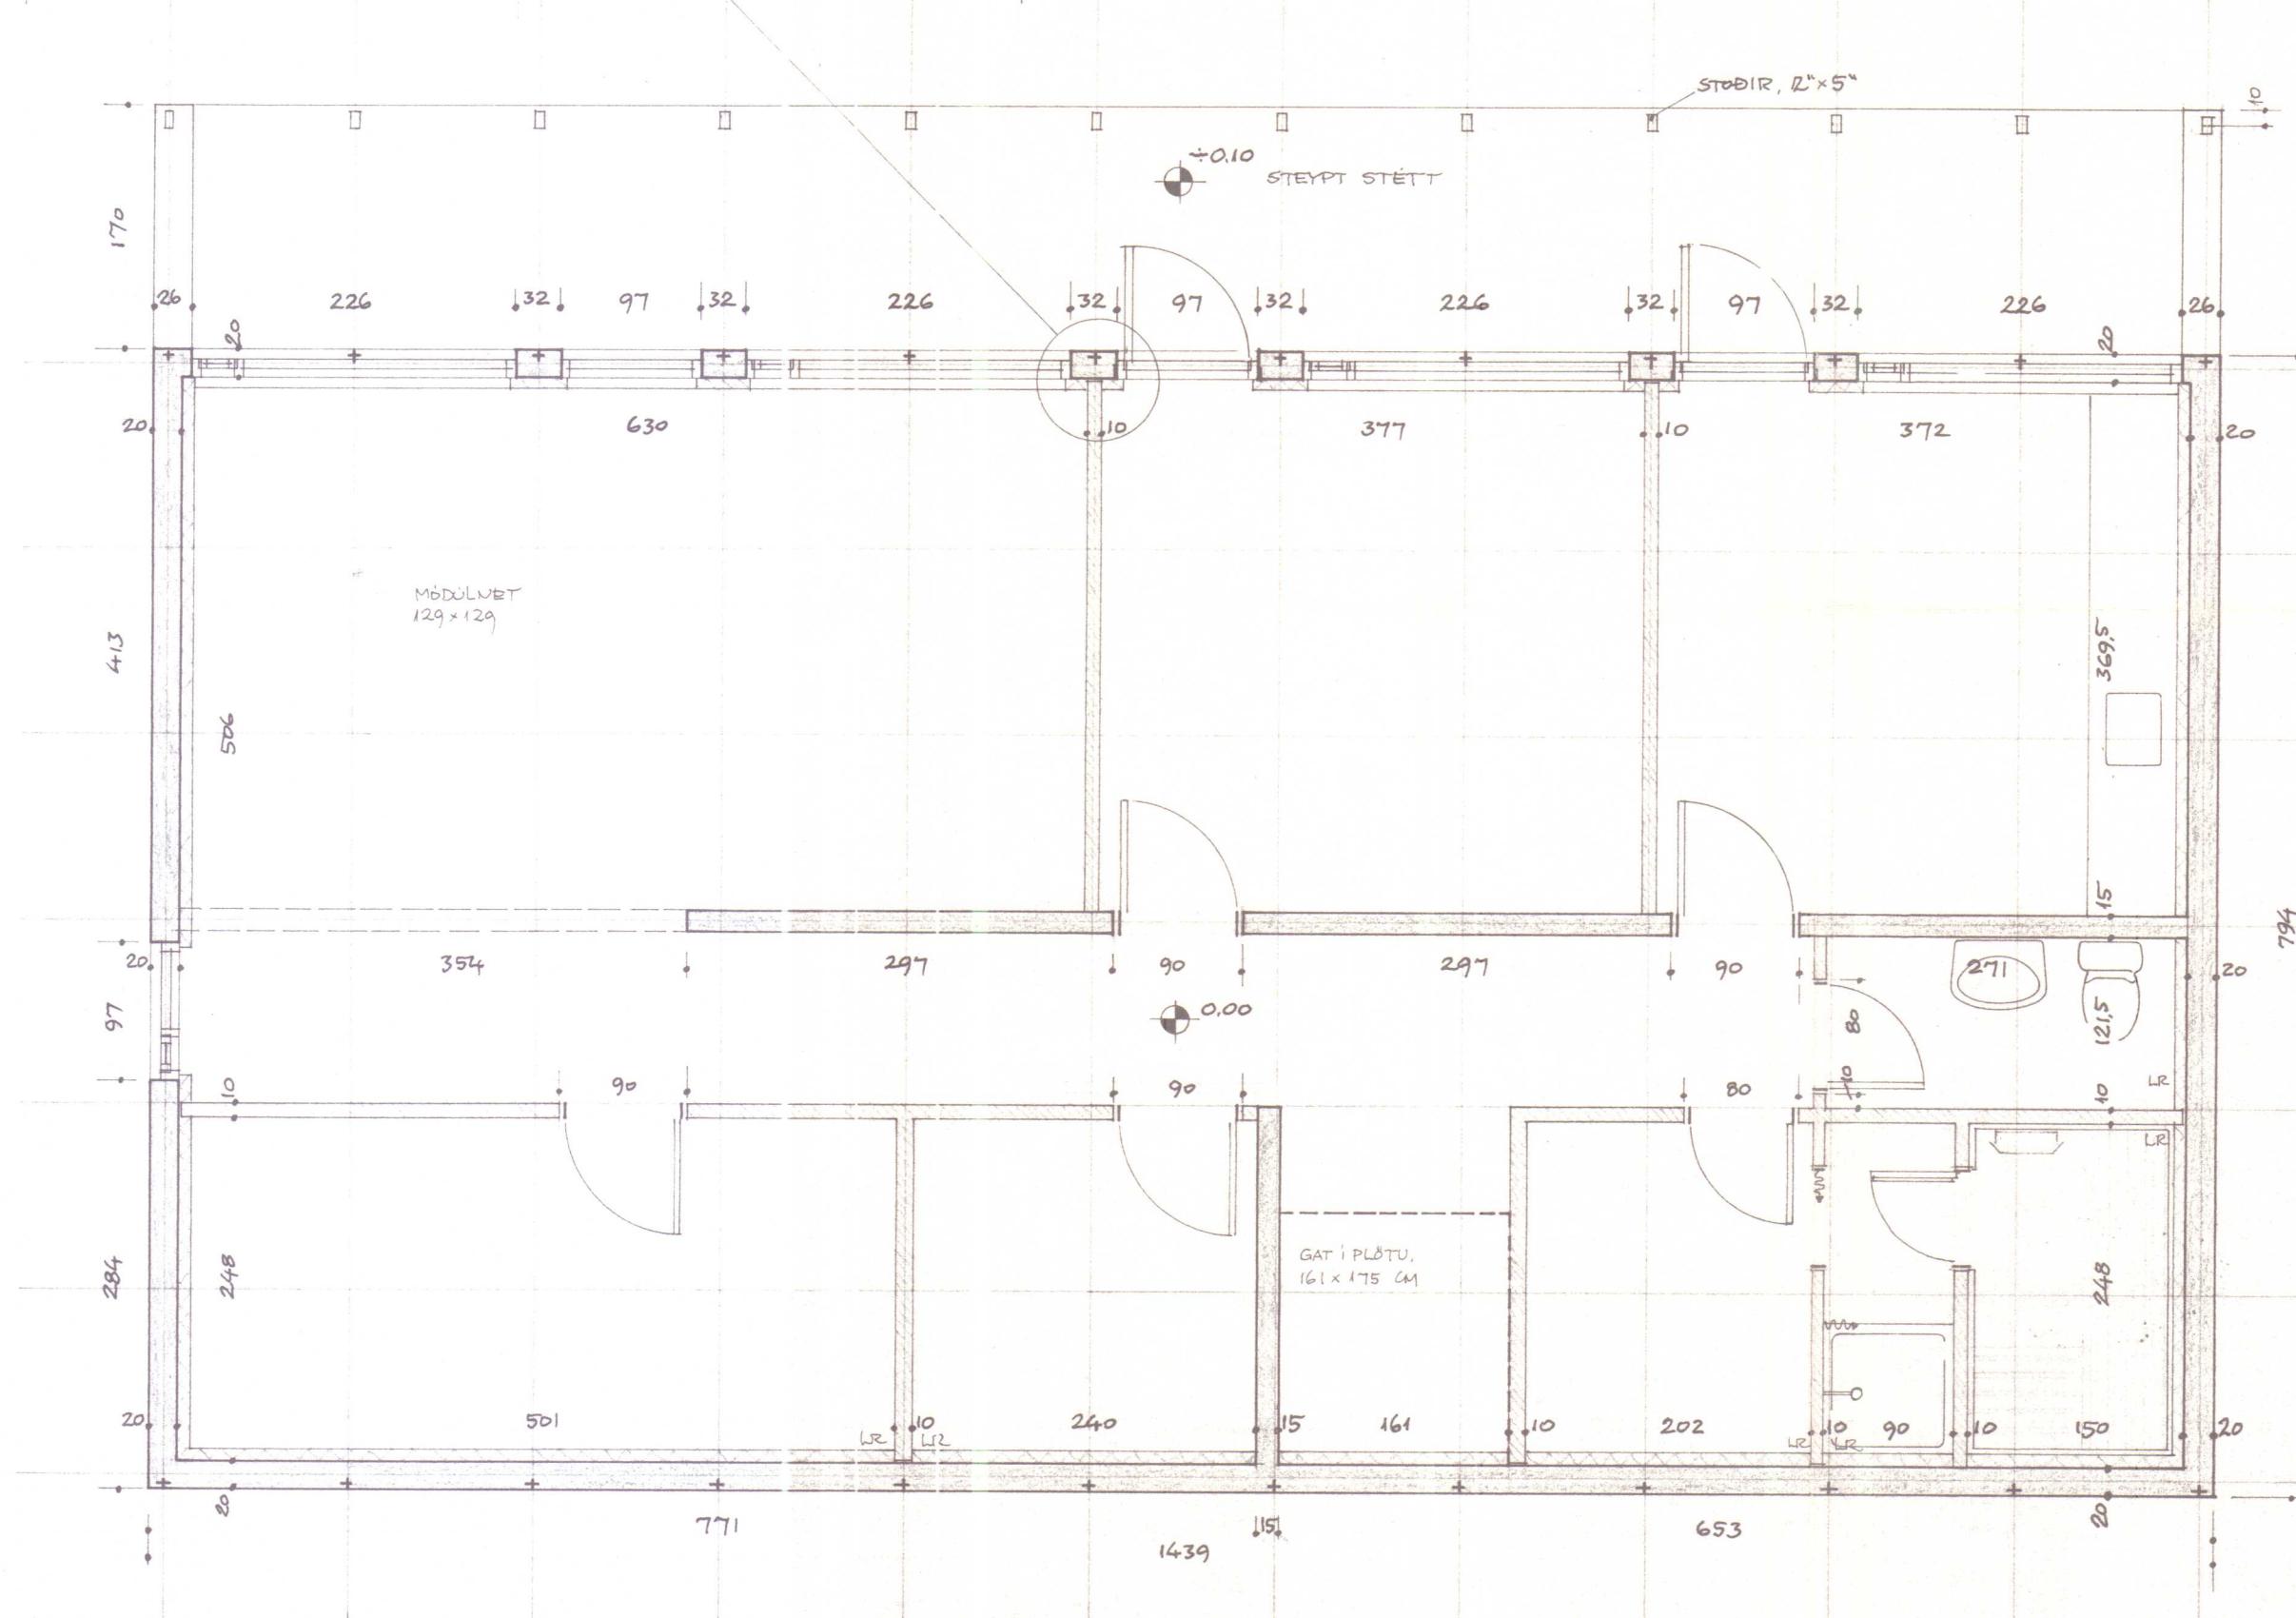


GRUNNMYND NEDRI HÆÐAR, 1:50

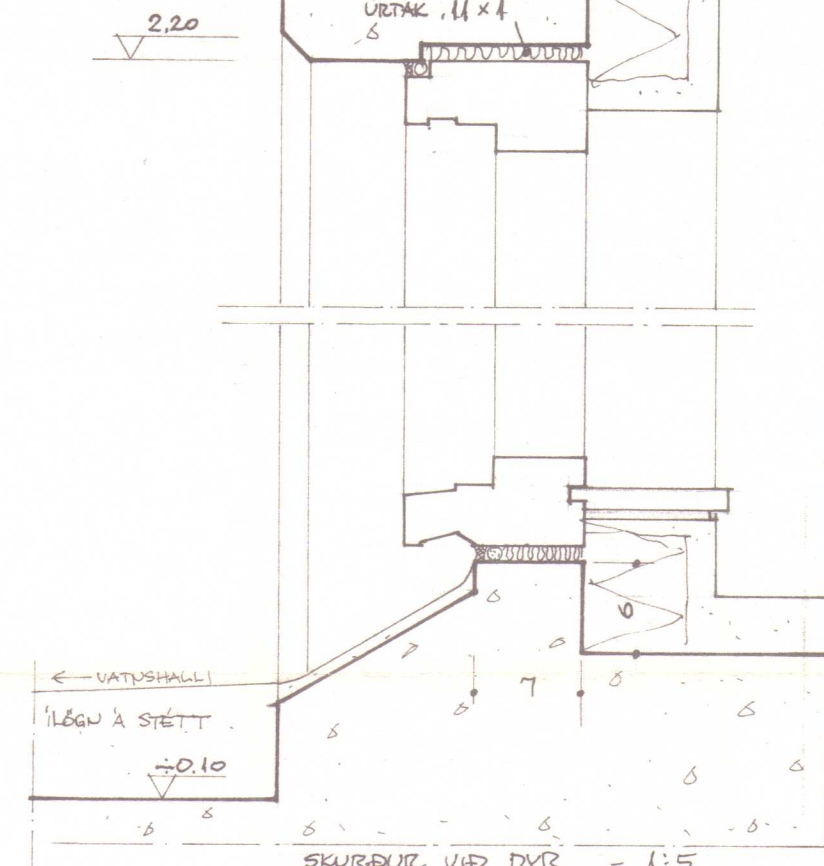


← VATTUSHALLI
Í LÖGVAÐA STÉTT

SKURÐUR VÍÐ DYR - 1:5

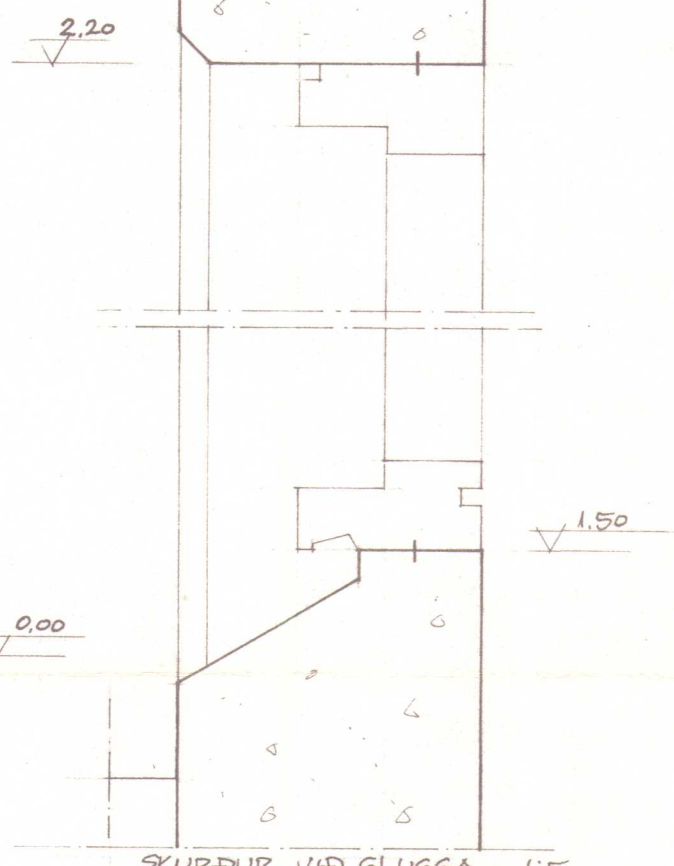


SKURÐUR VÍÐ GLUGGA - 1:5

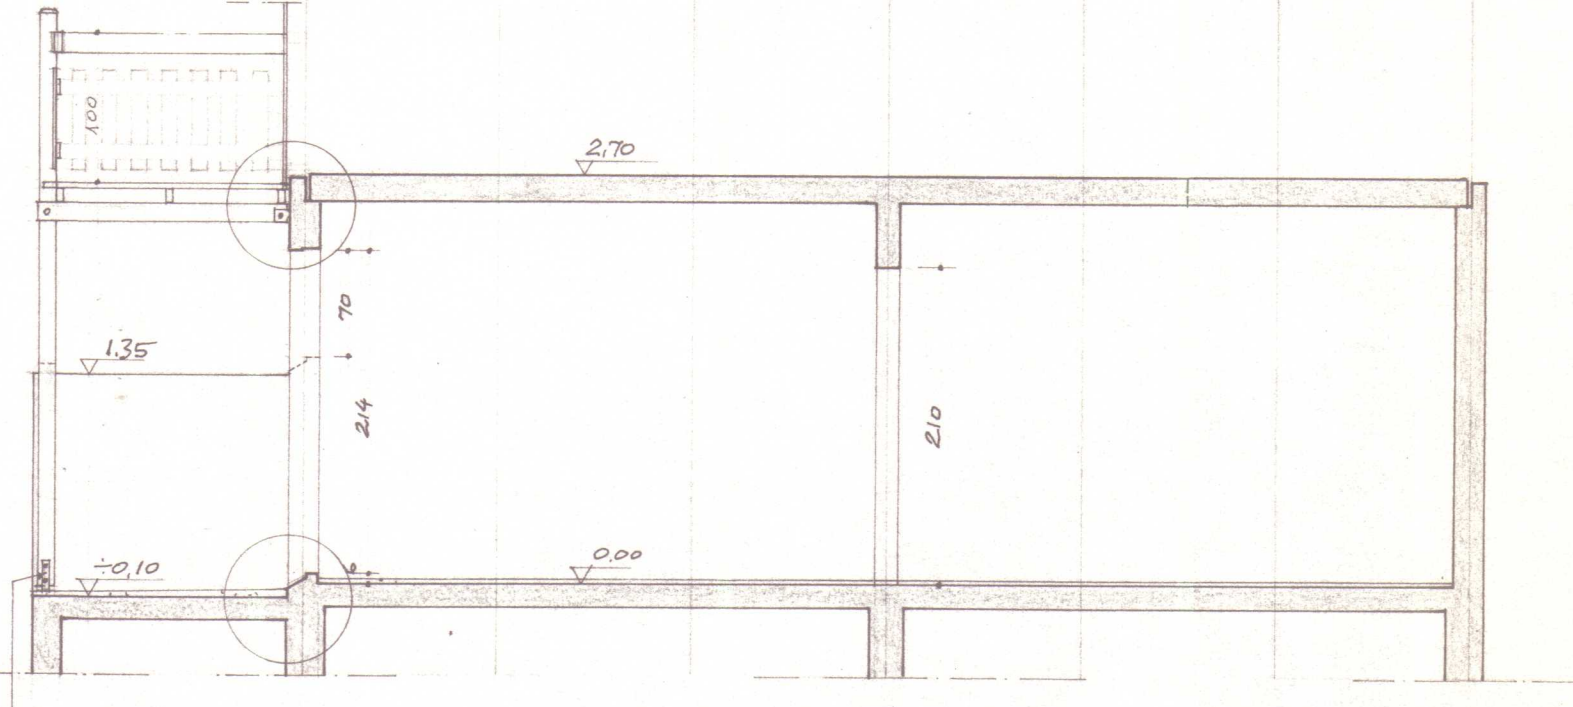

FESTING, STÉYPT NIBUL
Í STÉTT.
SÍÐ BUNNFREHUR FYRIR MÆLI VERKFRÆÐINGA
VÁÐPANDI FESTINGAR, SAMSETNINGAR O.Þ.H.

DVÆRSKURÐUR - 1:50

EKKI ER GERT RÁÐ FYRIR ÞVI AD MÚRHUÐA HÚSHD UTAN. HAFAR SKAL RÁÐ
Í HUGA VÍÐ UPPLÁTT MÖTA, STÉYPUVINNU, MÖTARIF O.Þ.H.
+ TÁKNAR STAÐS. MÚRAKKERA - SÍÐ HANAR FYRIR MÆLI VERKFRÆÐINGA.

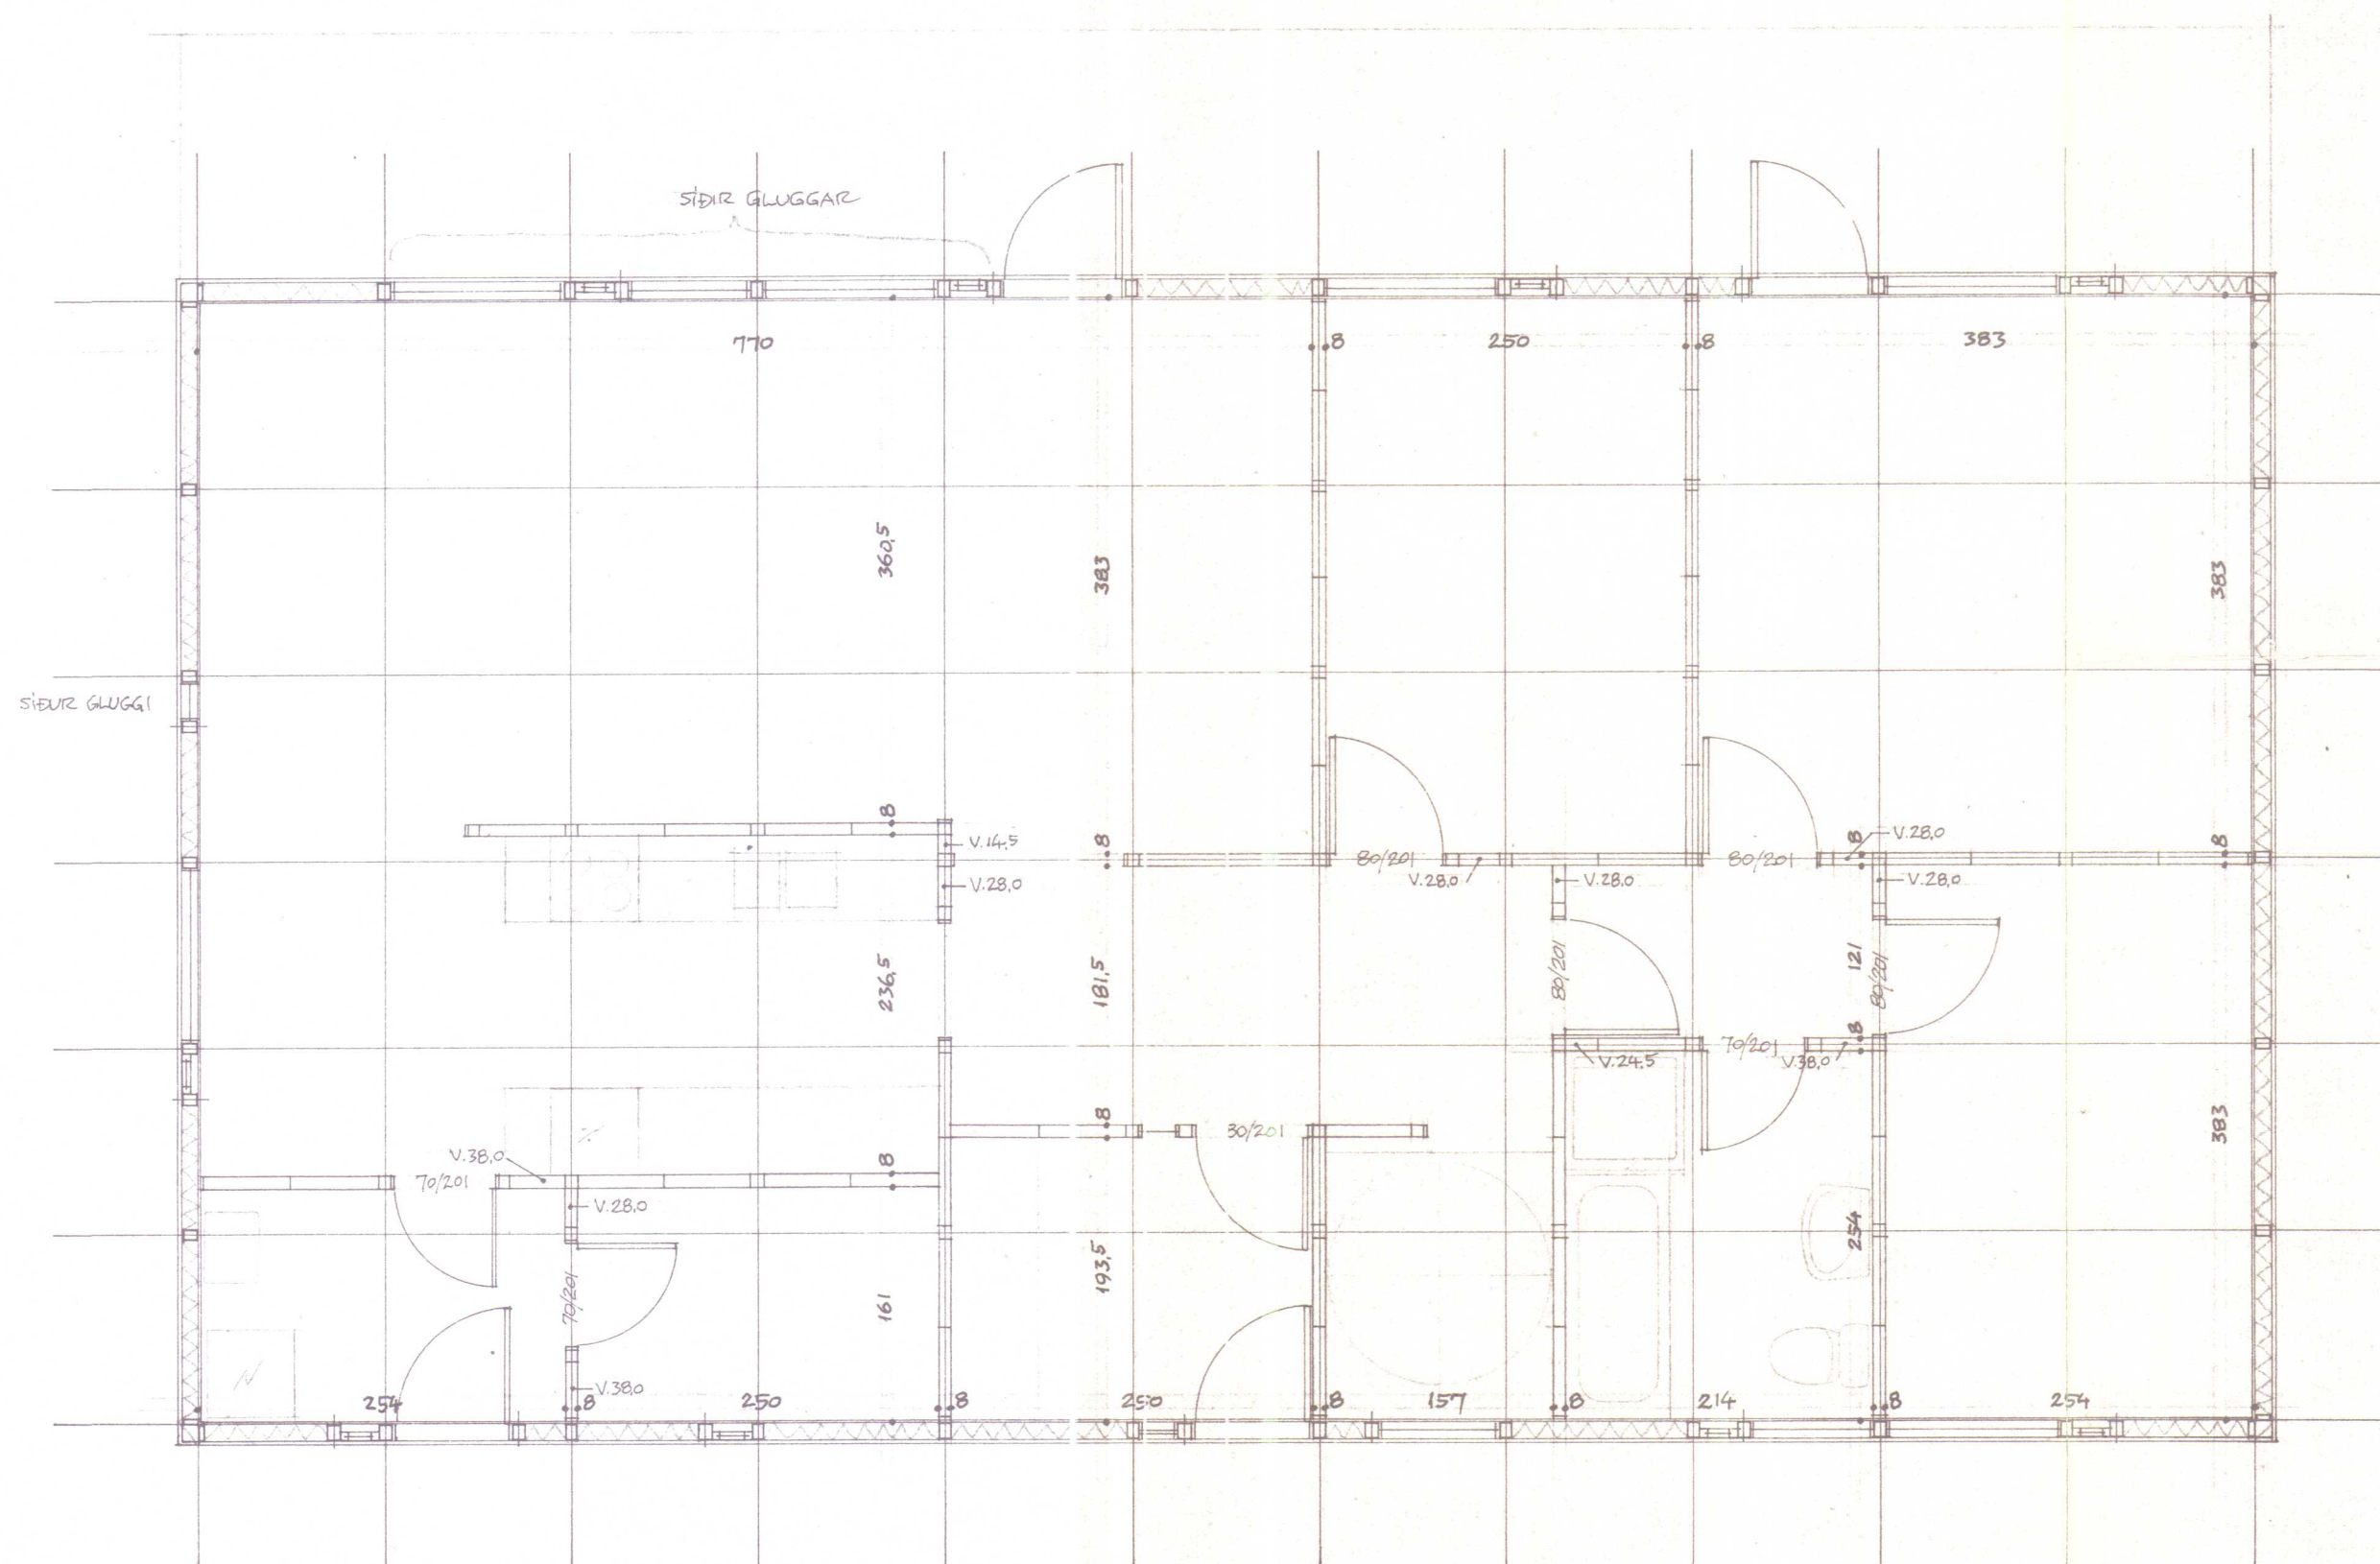

GRUNNMYND, 1:50

MÓDÚLNET : 129 x 129 CM
 ÞYKKT INNVEGGJÆNINGA : 8 CM
 MÁLSETNING ER MIÐUÐ VÍÐ INNRI GRÚN Á GRIND ÚTVEGGJA
 ÞYKKT INNRI KLÆÐNINGAR ÚTVEGGJA : 12 MM

HÚSGERÐ 36 (A1-K)

YFIRLIT YFIR EININGAR : FJÖLDI :

LOFTEININGAR : _____

ÚTVEGGJÆNINGAR : _____

INNVEGGJÆNINGAR :

V. 60.5	50
V. 38.0	3
V. 28.0	6
V. 24.5	1
V. 14.5	1

SAMTALS

SAMTALS 61

SÚLA SA
 - SC

39
 9

SAMTALS

DYRÆNING - HURÐ 80/201
 - - 70/201
 - - 80/201 (ELDHÚS)
 - - 116/201 (STÓFA)

5
 3
 1
 1

SAMTALS 10 (SARAF 8 HURÐIR)

GLER, SVABAR TIL V. 28.0

1

SLÉTTIR KARMLISTAR (FRÁ GÓLFÍ TIL LOFTS)

3