

F


E

D

C

B

A

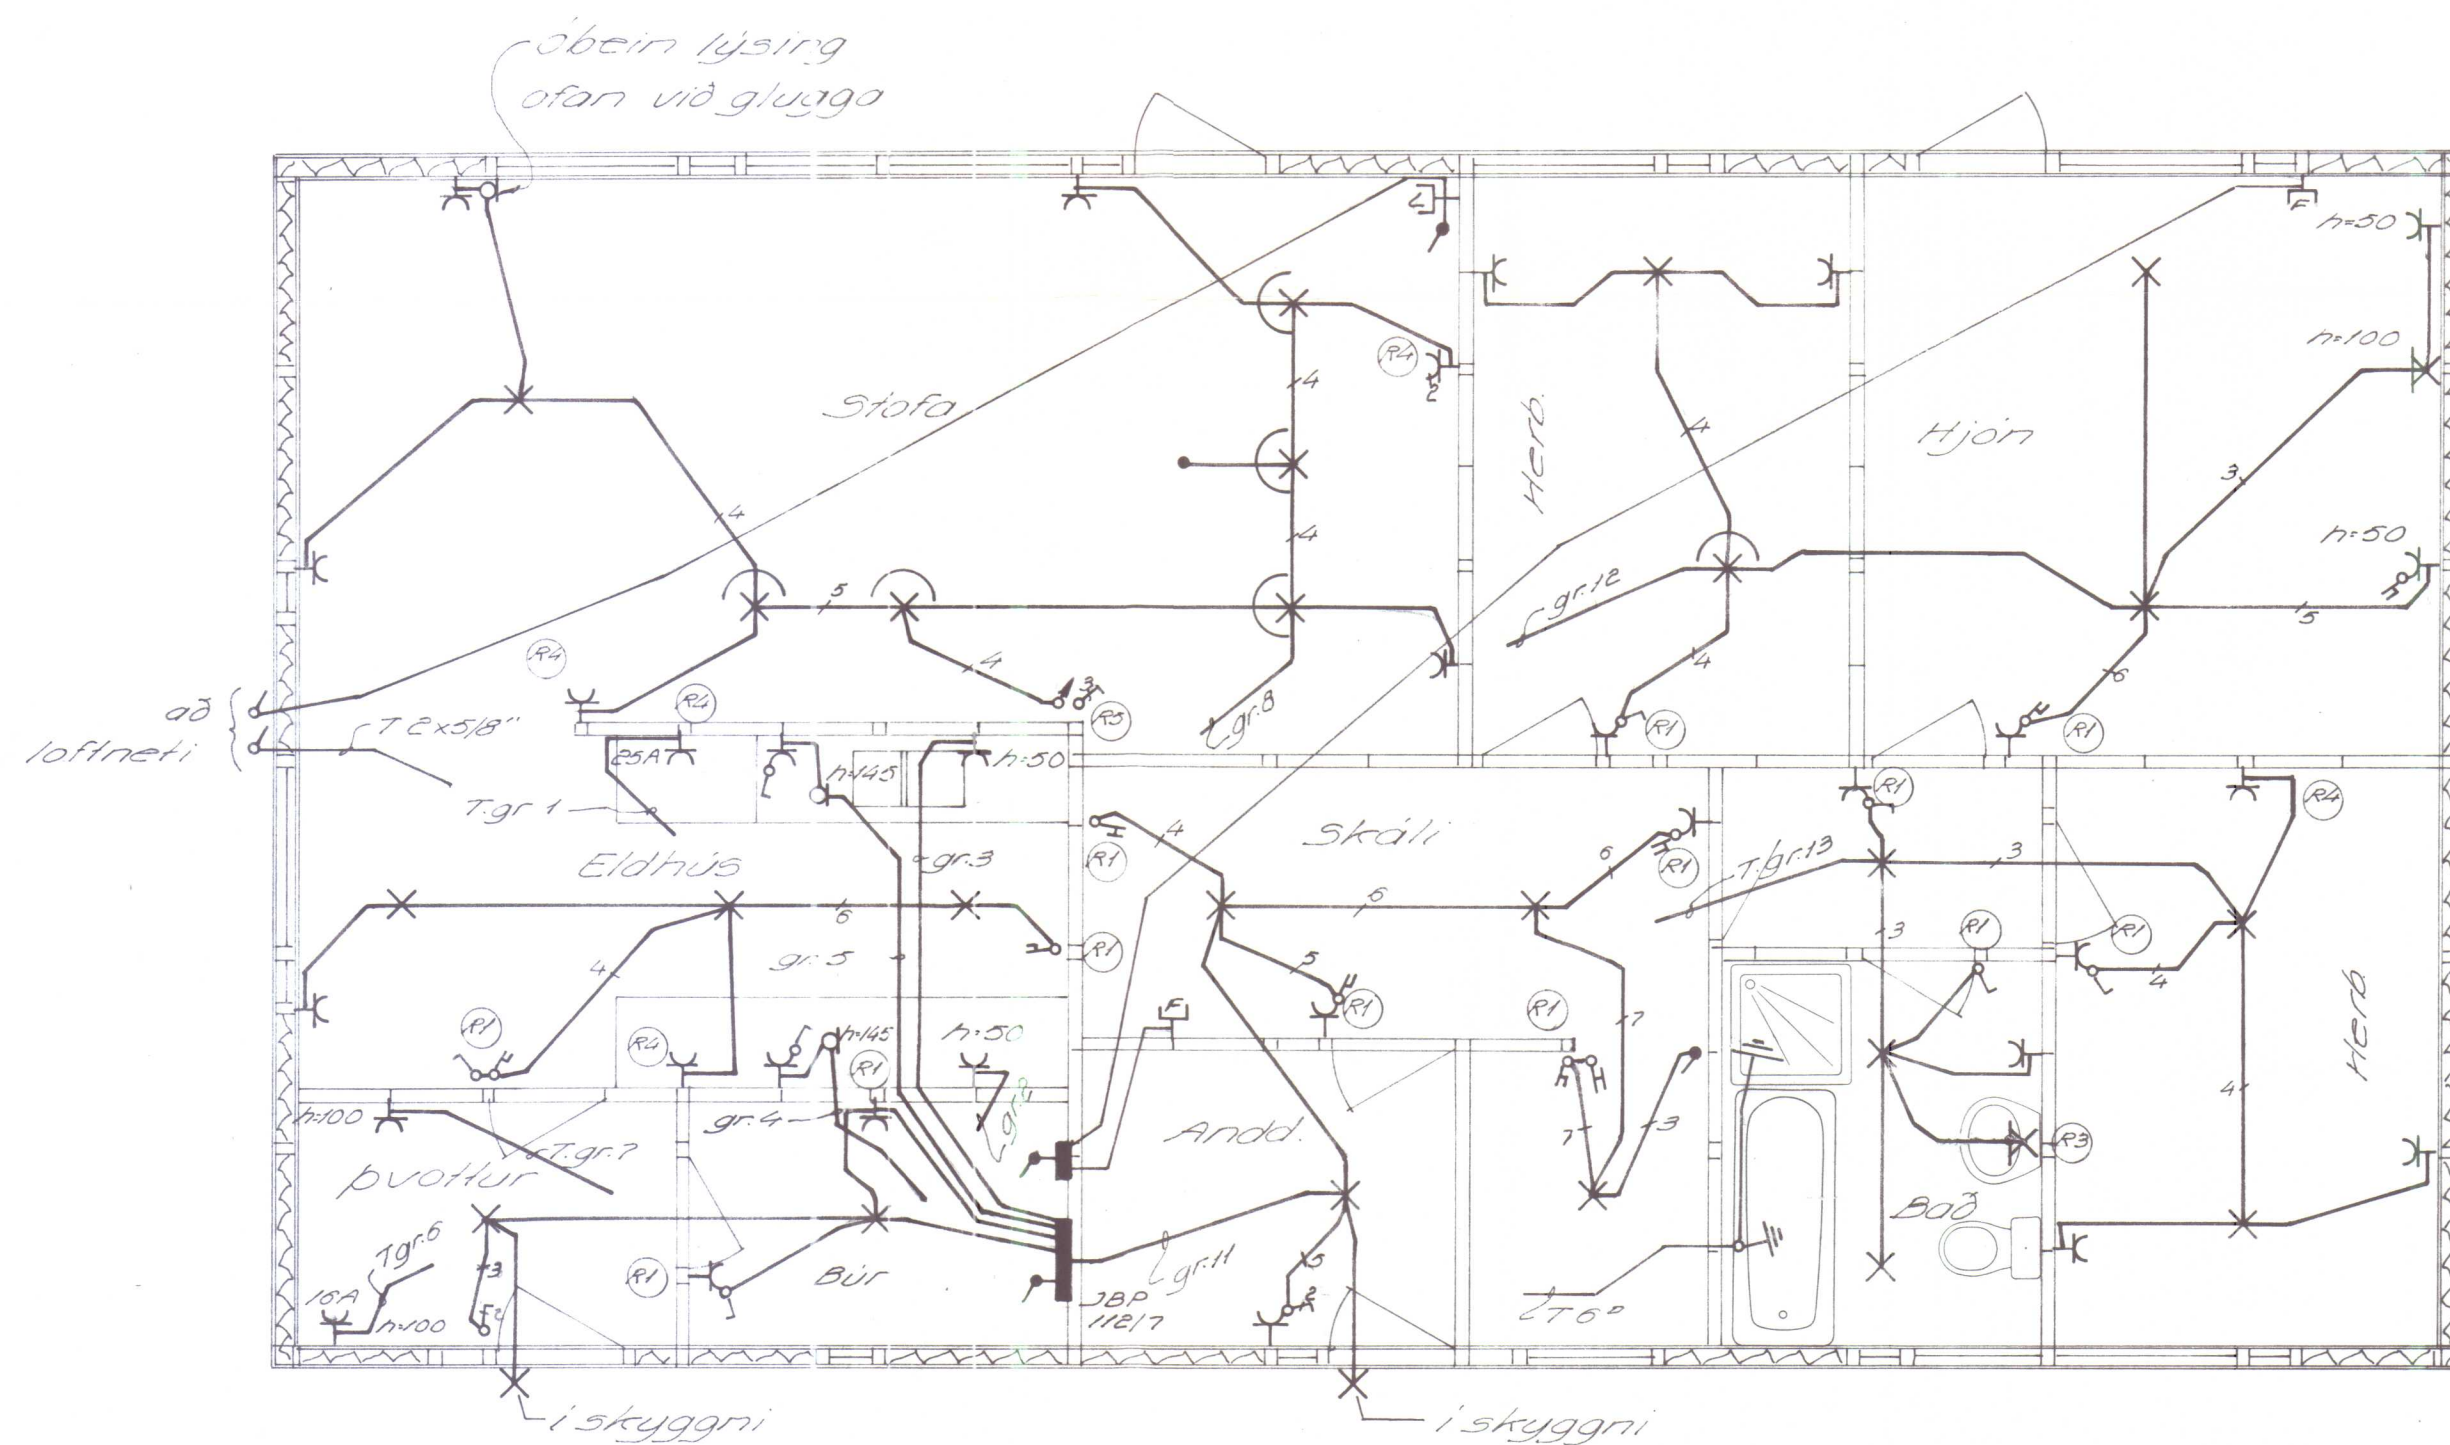

Súlur með rafmagni


R1 = 13stk.

R3 = 1 "

R4 = 5 "

R5 = 1 "

Dödir sem ekki koma í
súlum eru settar í
ó staðnum.

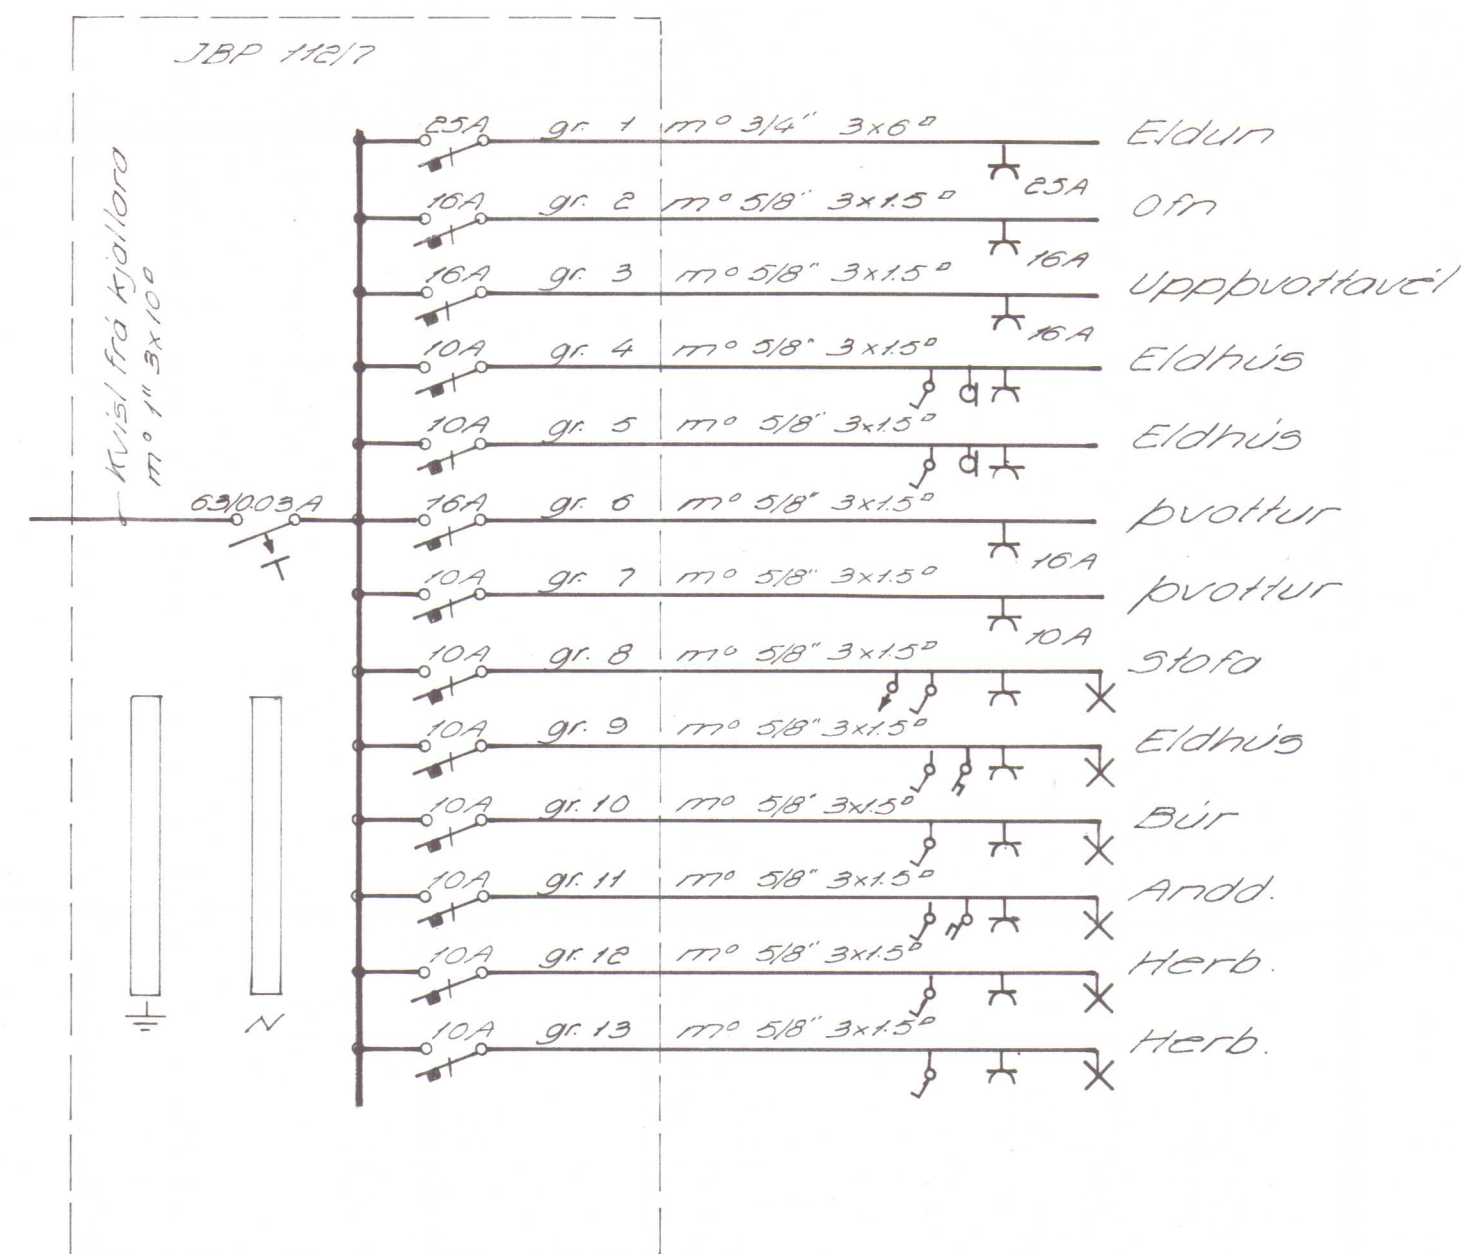

Þryggur: 'ÓPajsson rafmálsm. Hvammstanga

FLOKKUN TEIKN. NR.
81 211 368
VERK BLAD FRH. BL.
3 4
KVARDI
1:50
HANNAD TEIKNAD YFIRF.
GG RV
REYKJAVIK JÚNÍ '78

HVAMMSTANGABRAUT 24 HVAMMSTANGA

Rafhlögn

Rafhönnun

ARMÚLI 42 SÍMI 84833

8

7

6


5

4

3

2

1

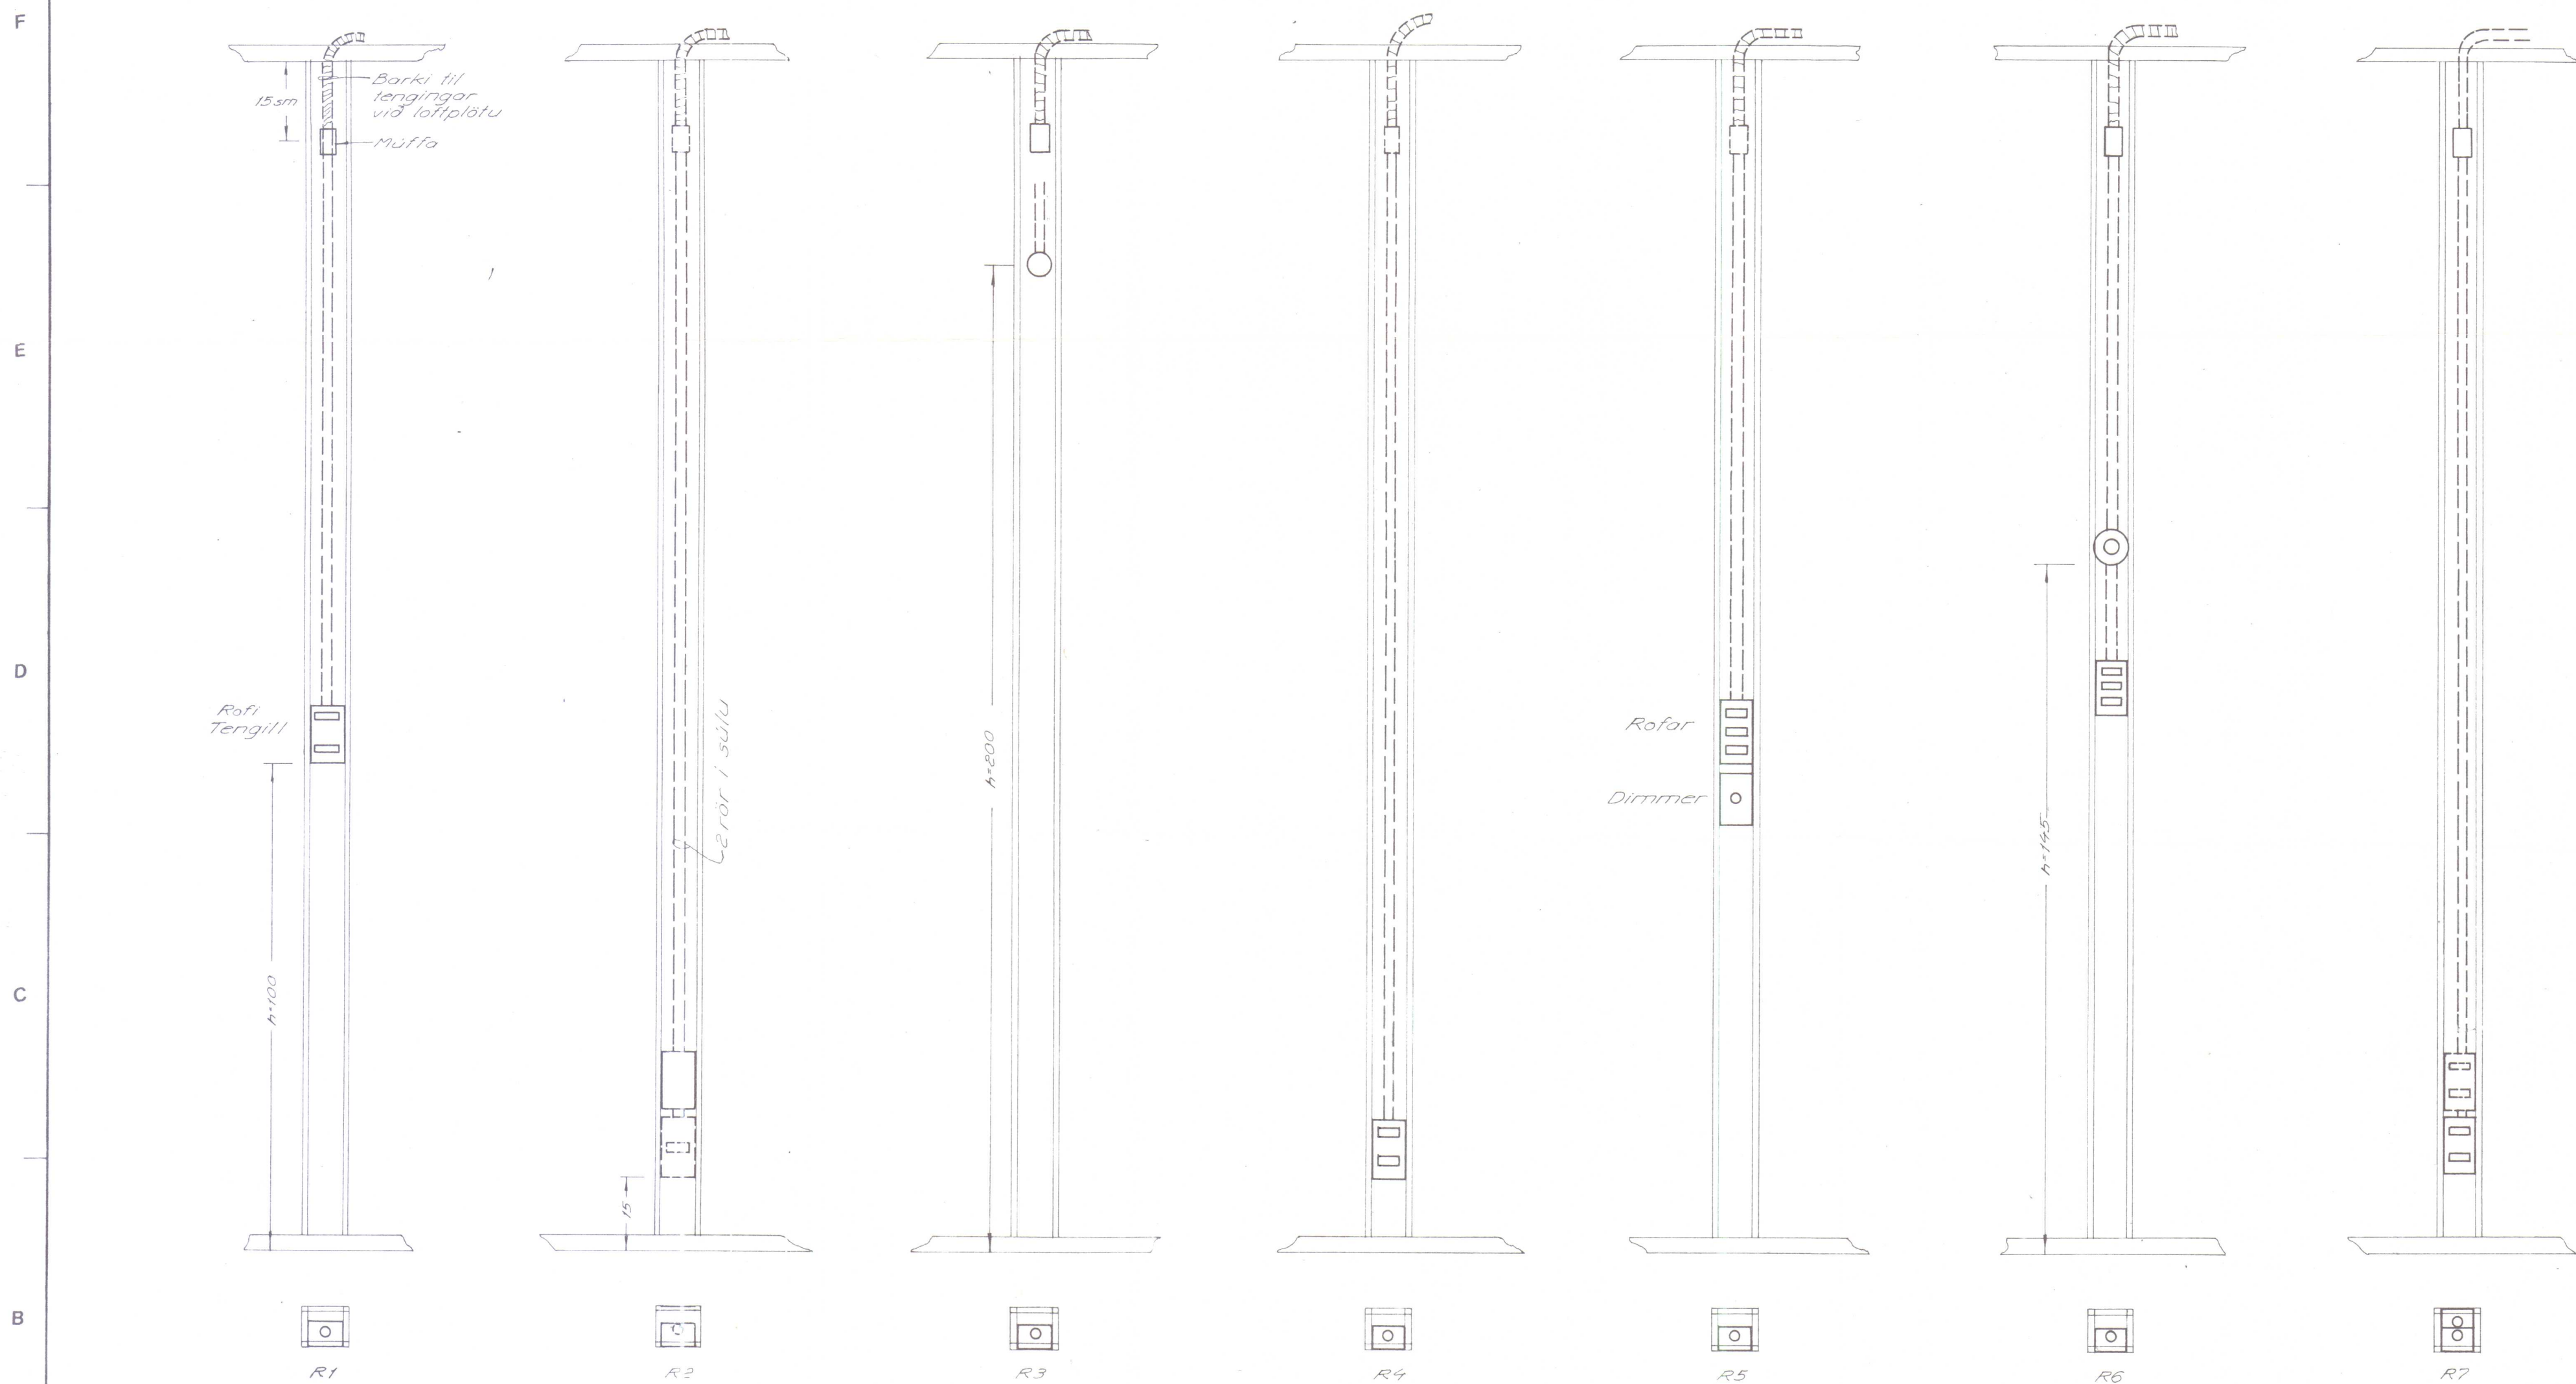


HÚSEININGAR H.F.

BR. NR.	DAGS.	BREYTING
TEIKNINGAR NR.		
81	21	369
VERK	BLAD	FRH. BL.
	4	~
KVARDI		
1:10		
HANNAD	TEIKNAD	YFIRF.
D.A.	F.J.	
REYKJAVIK	Júni '78	



HVAMMSTANGABRAUT 24 HVAMMSTANGA

STOÐIR FYRIR ROFA OG TENGLA

Rafhönnun

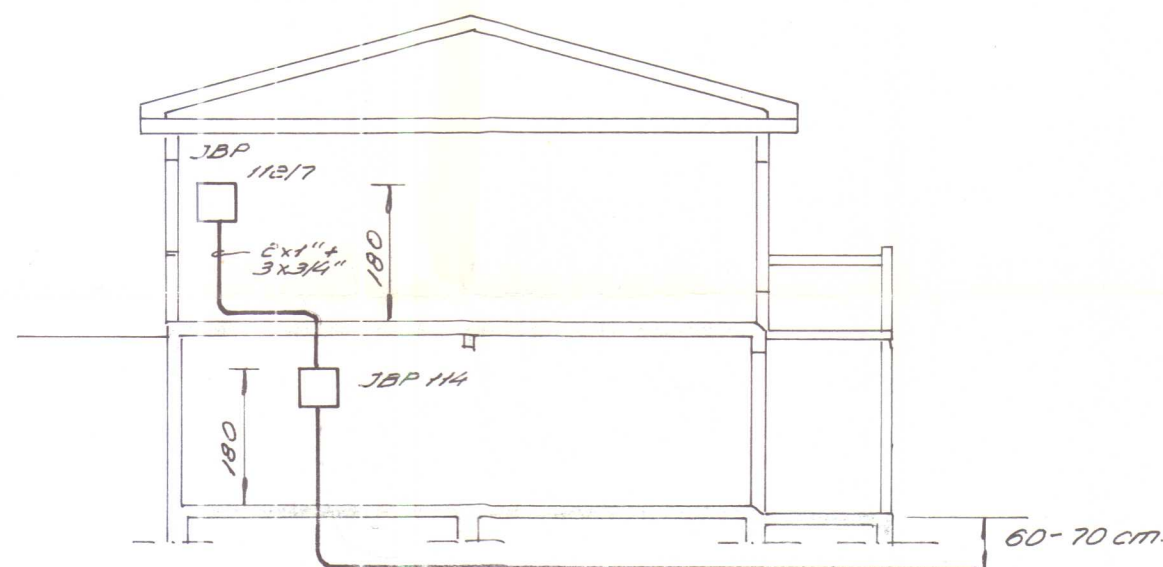

SKURÐUR 1:100

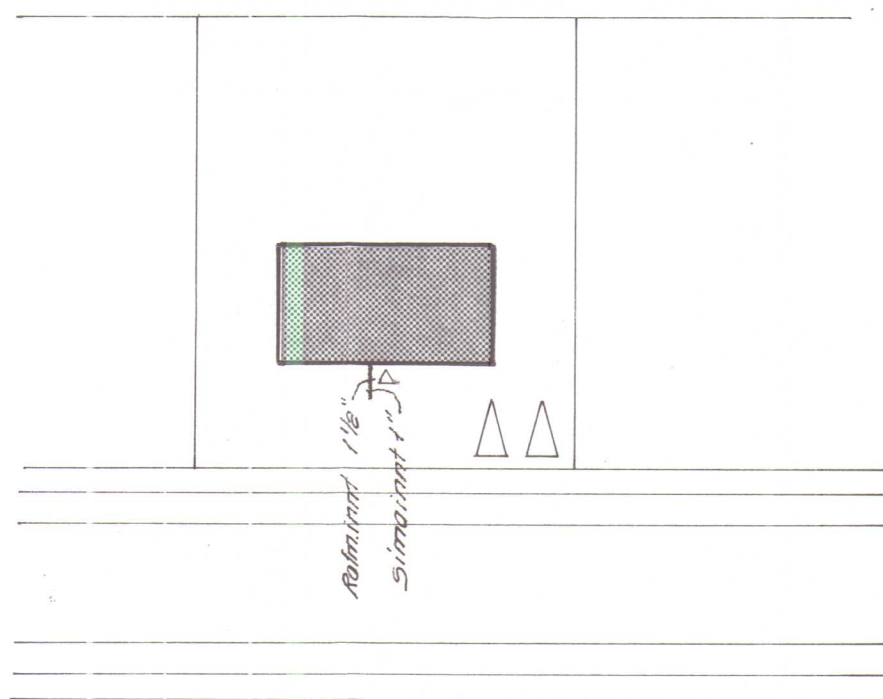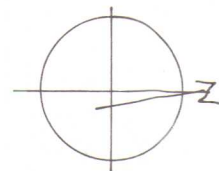

Afstöðurnýrð 1:1:500

ALMENNAR SKÝRINGAR




- Pipur skulu vera $\frac{5}{8}$ " og vir 1.5mm^2
- Málstraumur, rofa og tengla skal vera minnst 10A.
- Rofar skulu vera 100sm frá gólfi
- Tenglar skulu vera 15sm frá gólfi
- Mál eru frá fullfrágengnu gólfi eða áeinangruð-um vegg í miðja dós, eða úr miðri dós í miðja dós.
- Þar sem pipur eru lagðar hlið við hlið í loftum eða veggjum, skal hafa bil á milli þeirra þannig að steypa geti auðveldlega runnið á milli þeirra.
- Málmiðla lagnar, tækja, lampa og búnaðar* skal jarðbinda vandlega
- Til snertispennumvarnar skal nota lekastraums-rofa og núllun.
- Sjá nánar tengingu, gildleika tauga og virun á einlinumynd.
- Allar pipur skulu vera plastpipur.
- Öll tákni eru táknið og ber að samræma lagnir að tækjum eftir aðstæðum á staðnum og eftir sérleikningum.
- Rofar og tenglar skulu vera af sambærilegri gerð.
- Öll tákni eru samkvæmt íslenskum staðli nr. 61.
- Ganga skal vel og fagmannlega frá lögninni.



Lagt verðið samkvæmt reglugerð R.E.R.

FLOKKUN	TEIKN. NR.	81	2H	366
VERK	BLAD	FRH	BL	2
KVARDI	1:100	1:500		
HANNAÐ	TEIKNAD	YFIR		
GG	RV			
REYKJAVIK	JÚNÍ	1978		
HVAMMSTANGABRAUT 24 HVAMMSTANGA				
Sníð, afstöðum, skýr.				
Rafhönnun				

ARMÚLI 42 SIMI 84833

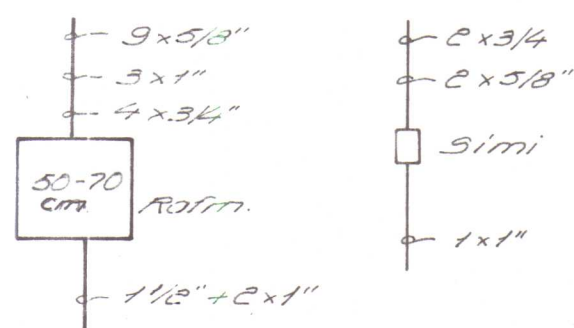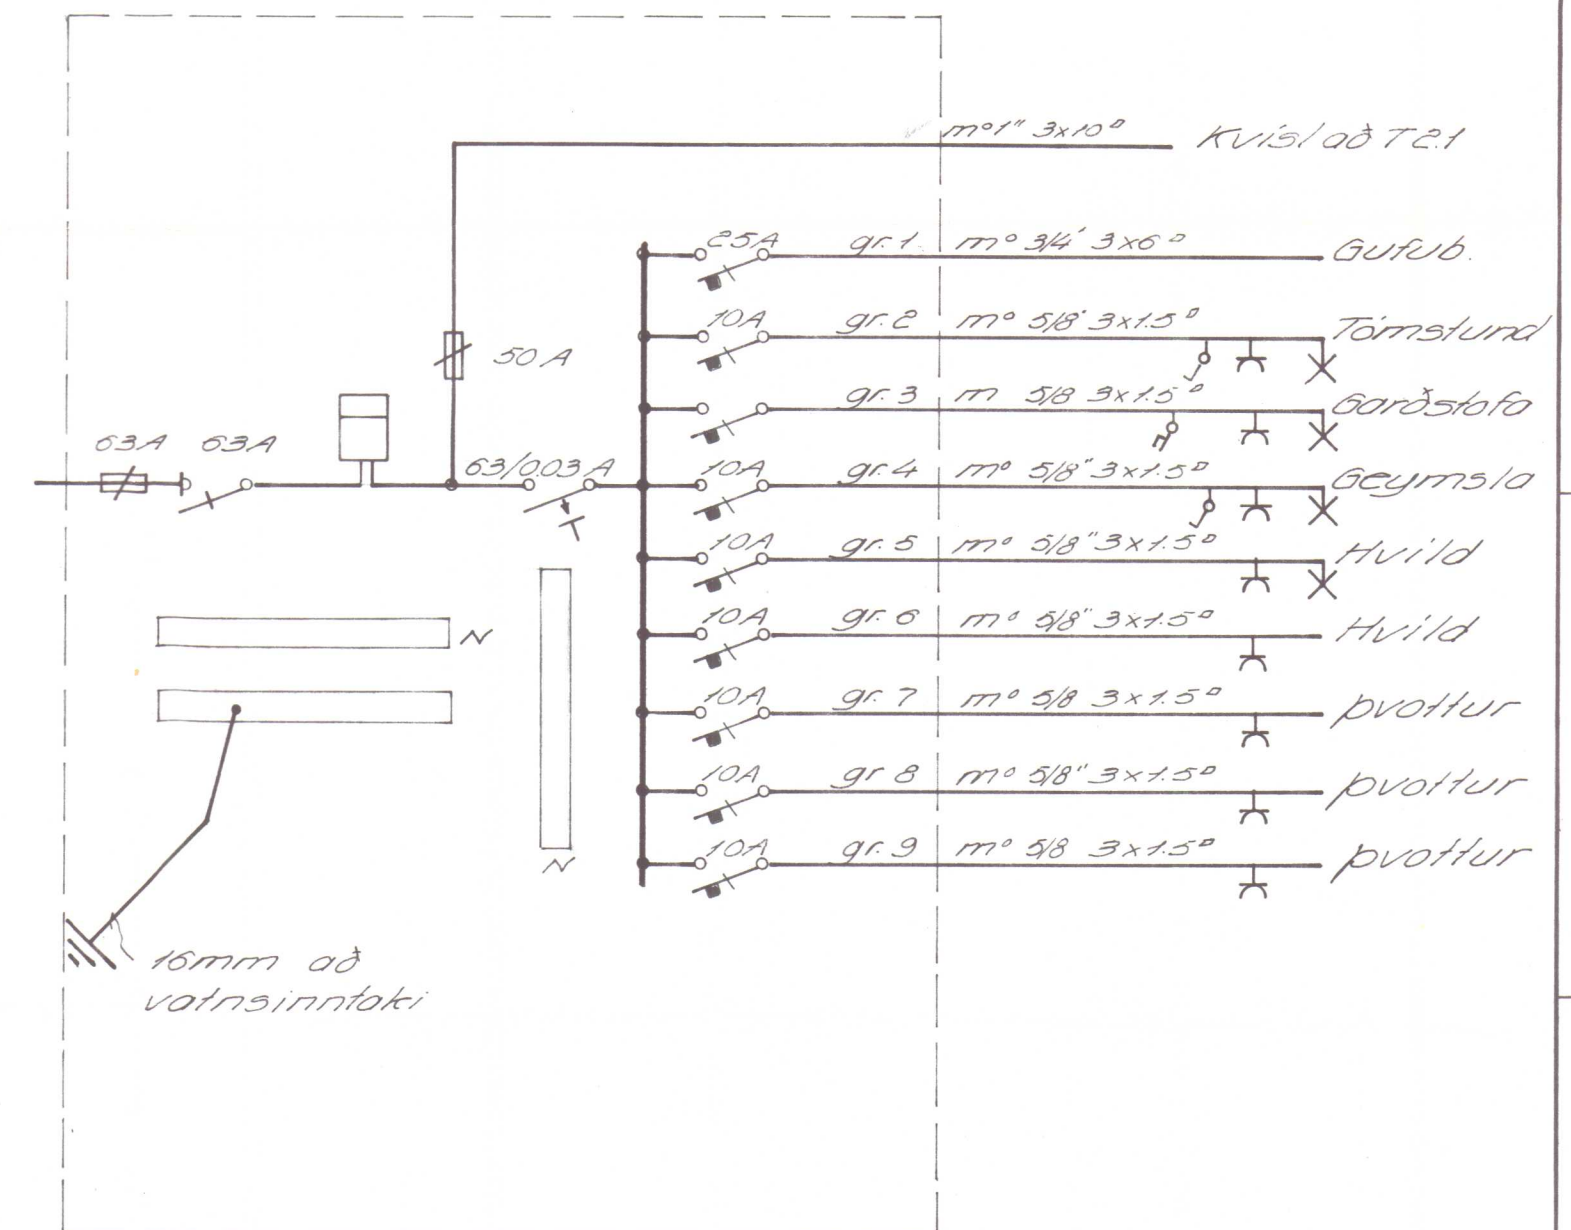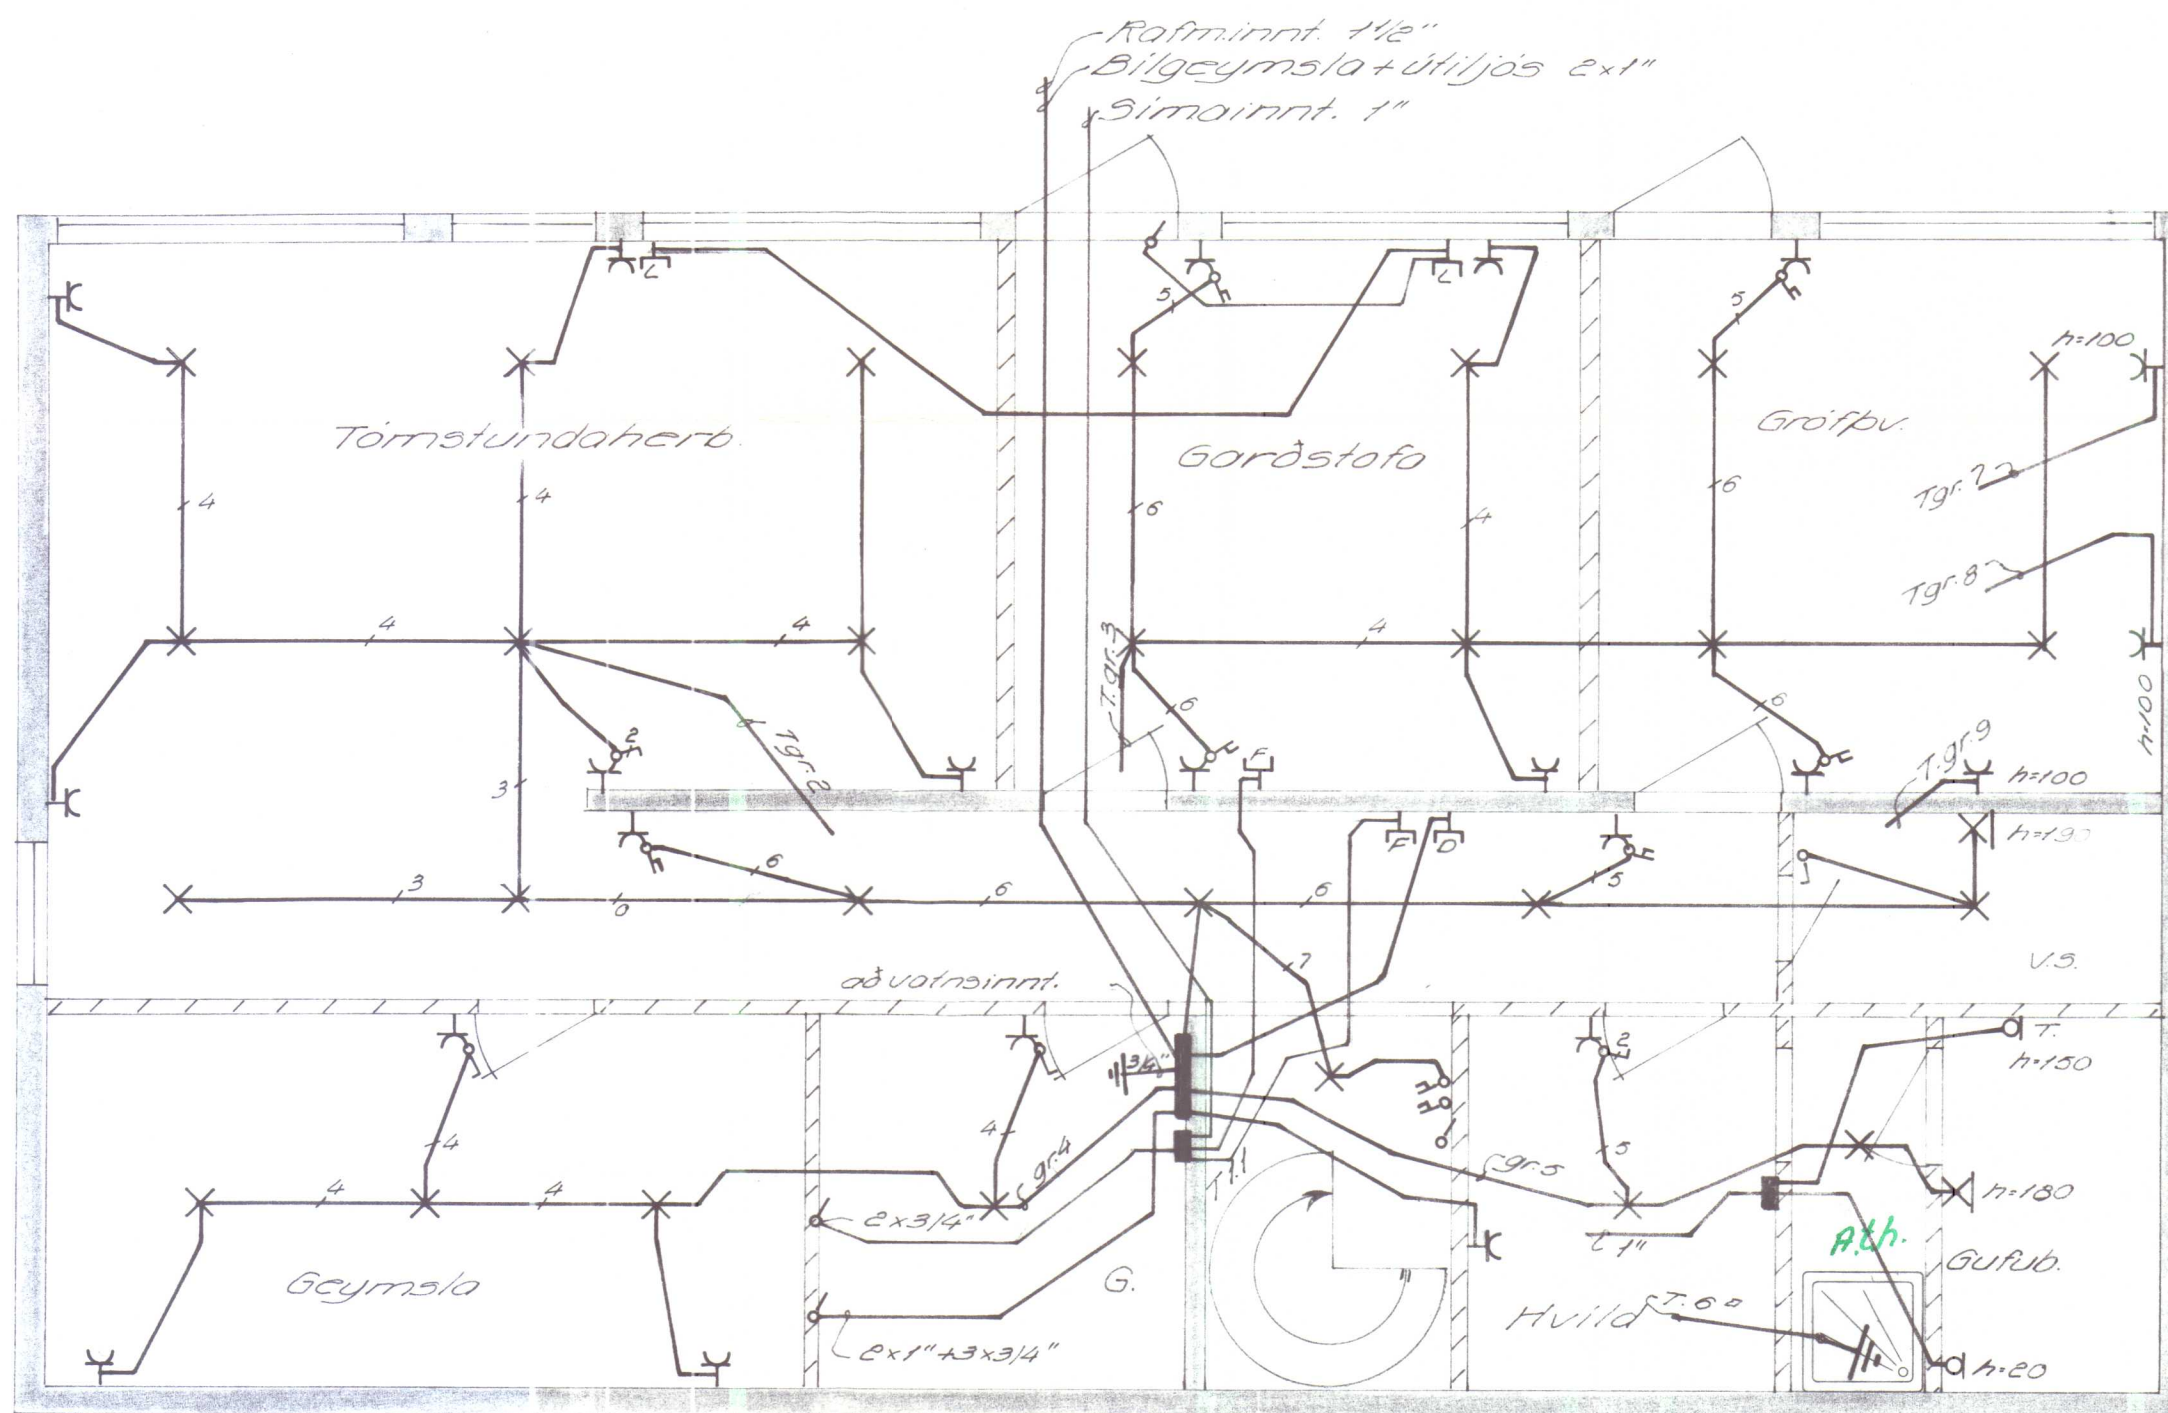

Smíðari: Ólafurson ofvirkjarn. Hvammstanga

FLOKKUN	TEIKN. NR.		
81	24	367	
VERK	BLAD	FRH	BL
	2	3	
KVARDI			
1:50			
HANNAD	TEIKNAD	YFIR.	
GB	RV.		
REYKJAVIK	Júni '78		

HVAMMSTANGABRAUT 24, HVAMMSTANGA

Rafloagn Kjallari

Rafhönnun

ARMÚLI 42 SÍMI 84833