
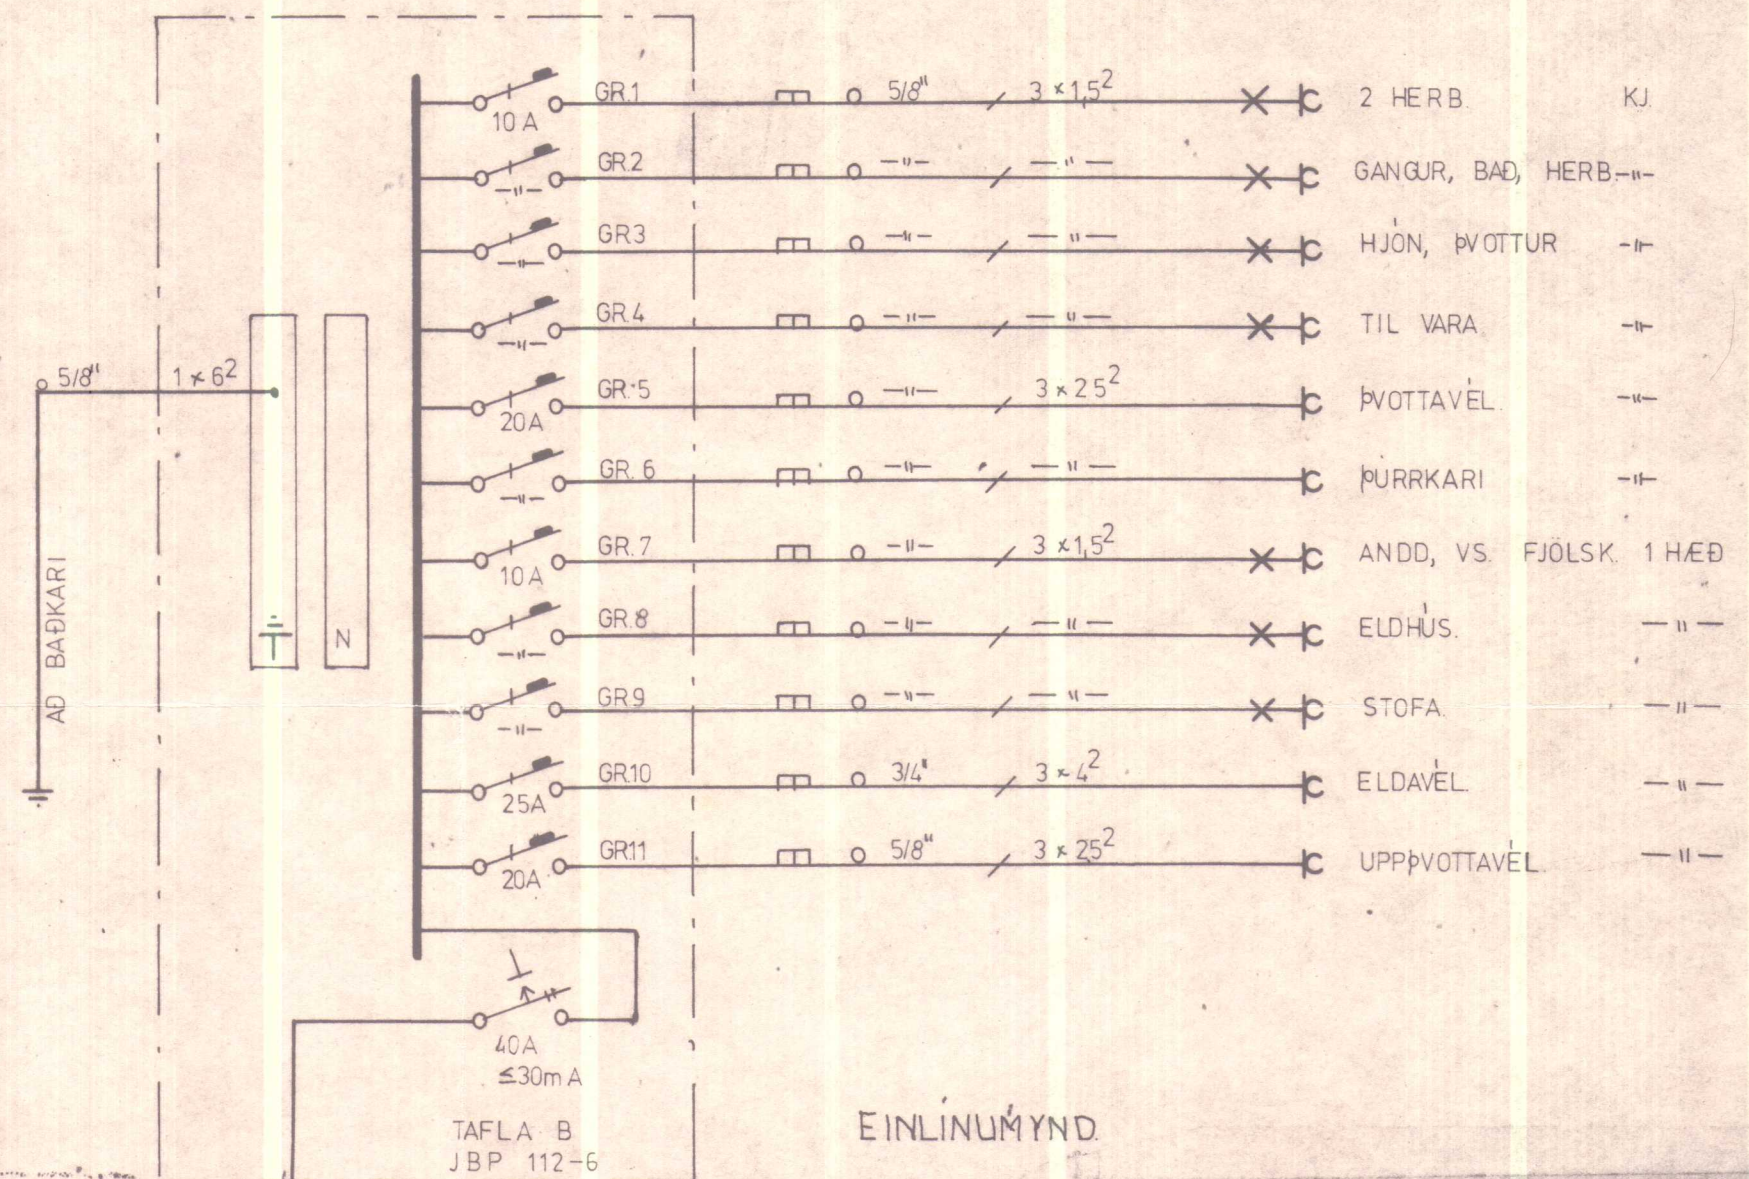


HVAMMSTANGABRAUT 26 HVAMMSTANGA

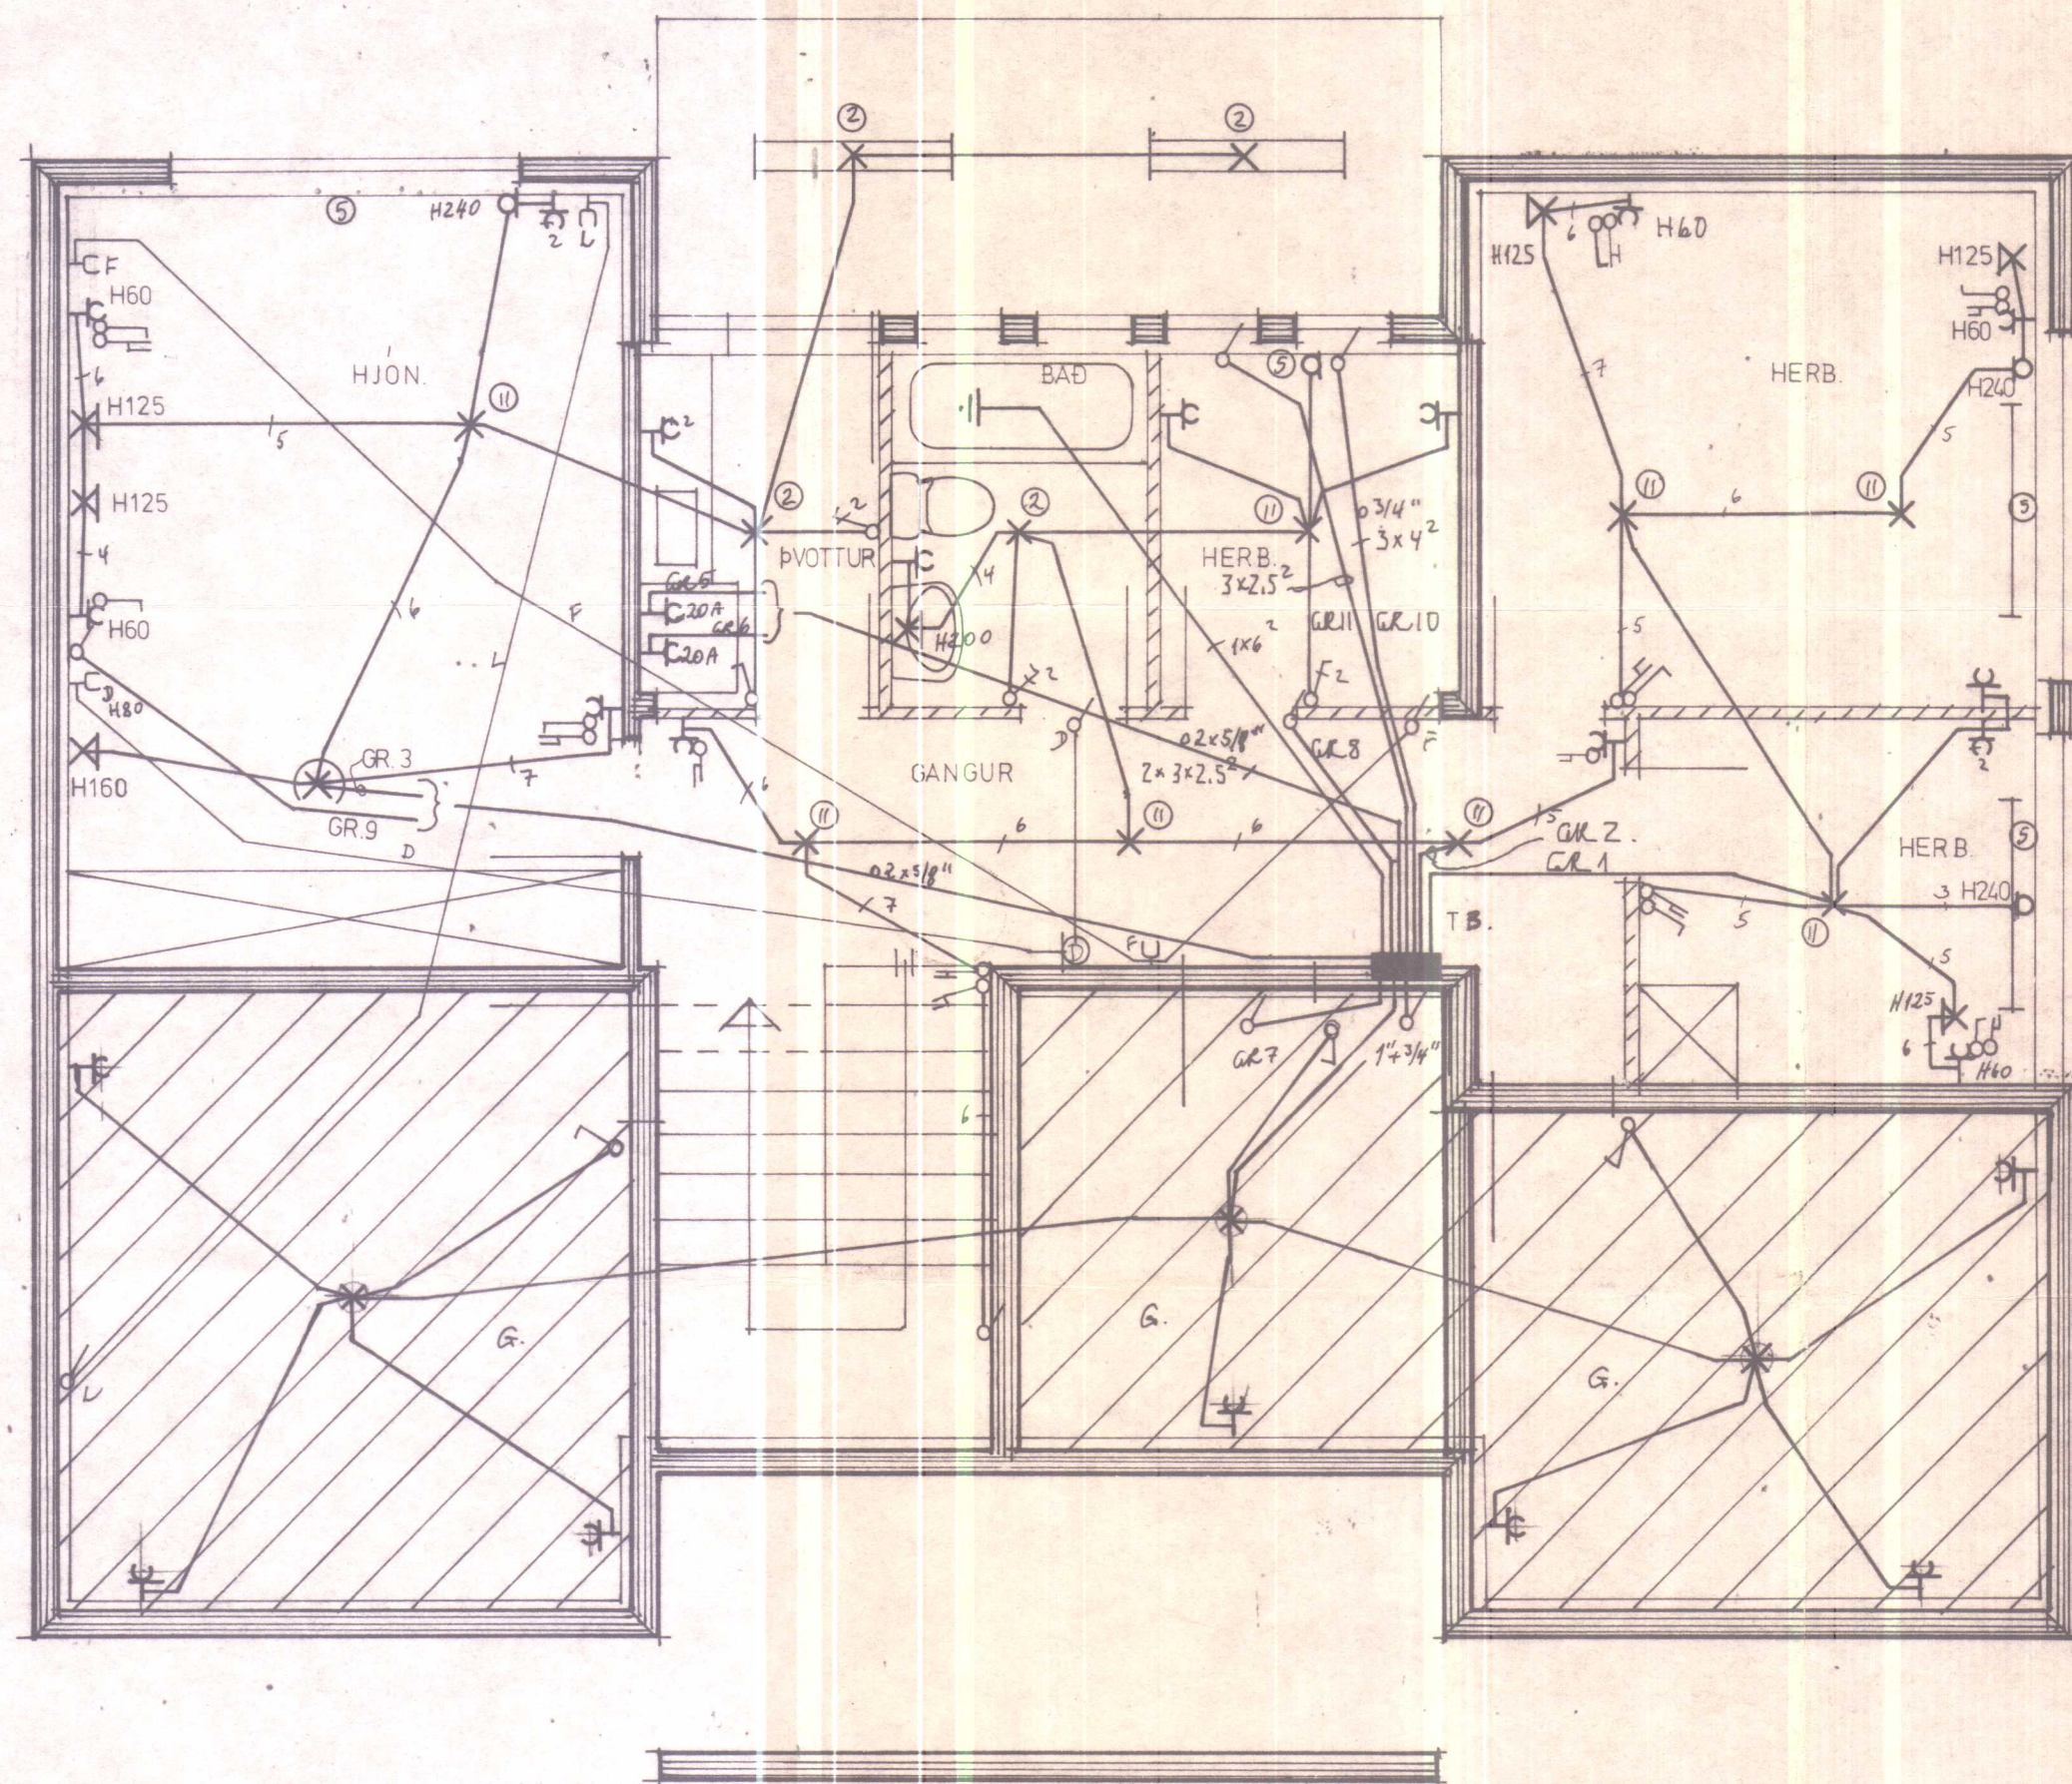

RAFMAGNSVEITUR RIKISINS
SAMPYKKT 8/1 1979
DAGS.
Guðjón Ragnarsen
Undirskrift

Laustur á milli ragnarsen
R. E. R.

1224

29/10 78
Adm
Tryggvi Jónsson
Lokgata 8 Hvammst.

SKÝRINGAR.

GEFIN HEDARMAL SKULU VERA FRÁ FULLFRAGENGNU GOLFI AD MIDRI DOS HED ROFA SKAL VERA 105 sm. HED TENGLA VID ROFA SE I SOMU HED OG ROFINN HED TENGLA I ELDHUSI. BURI PVOTTAHUSI. GEYMSLUM OG BILGEYMSLU SE 105 ADRIIR TENGLAR 20 sm. FRÁ GOLFI. TENGLAR I ELDHUSI STADSETJIST NANAR SAMKVEMT INNRETTINGARTEIKNINGUM. HED VEGGLJÓSA SE 160 sm. MALSTRAUMUR ROFA OG TENGLA SE 10 A PIPUR SEU 5/8" OG VIR 3 x 1.5 mm². L ER LOFTNET, HED TENGLA 20 sm. F ER SIMI, HED TENGLA 20 sm. R ER RAKVELATENGILL, HED 105 sm. D ER DYRASIMI, HED TOLA 140 sm.

NEMA ANNARS SE GETID A UPPDRETTI.

ALLAR LAGNIR SKULU VERA SAMKVEMT REGLUM RAFMAGNSEFTIRLITS RIKISINS. I BADHERBERGI SKAL TENGLA SAMAN MED 6 mm² EIRVIR. BADKAR. VATNSLAGNIR. YFIRFALLSPIPUR. NIDURFÖLL OG FL OG PADAN I JARÐSAMANDSSKINNU I TÖFLU SAMKVEMT REGLUGERÐ R E R PARAGR. 338.

NOTA SKAL MAL A TEIKNINGUM AF HUSI BEGAR MELT ER FYRIR LÉTTUM VEGGIUM. HAFT SKAL SAMRÁÐ VARDANDI HEIMTAUG OG JARÐSKAUT VID RAFVEITU ÁÐUR EN VERKID ER HAFID.





1224

LJÓSTÆKNI

Teiknistofa Skúlagötu 63
Reykjavík, sími 14041
Magnús Sigurðsson
tæknifræðingur ttfi

HVAMMSTANGABRAUT 26. HVAMMST.	
RAFLÖGN	VERK NR. H11
GRUNNMYND NEDRI HEDAR M 1:50 EINLINUMYND T B SKÝRINGAR	BLAD 1 AF 2 SEPT 78 Mng.

HVAMMSTANGABRAUT 26 HVAMMSTANGA

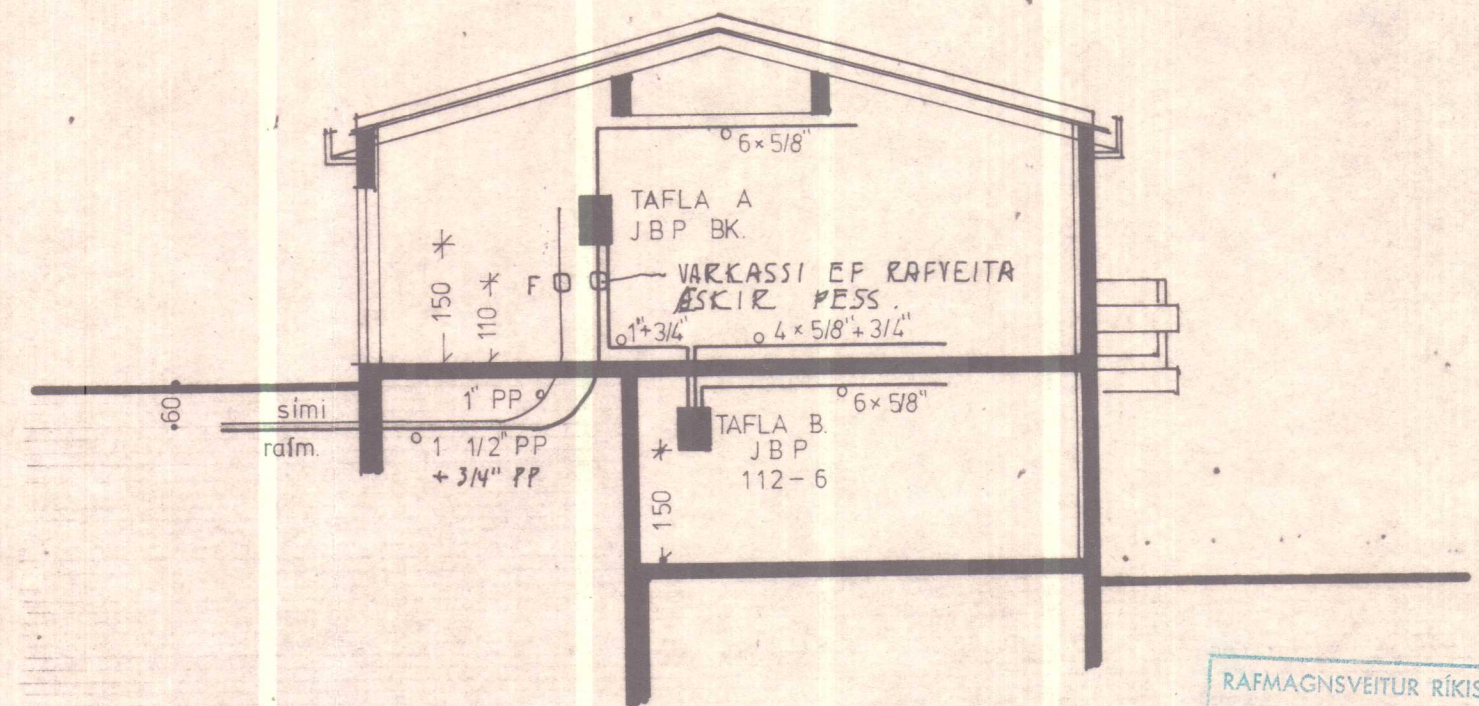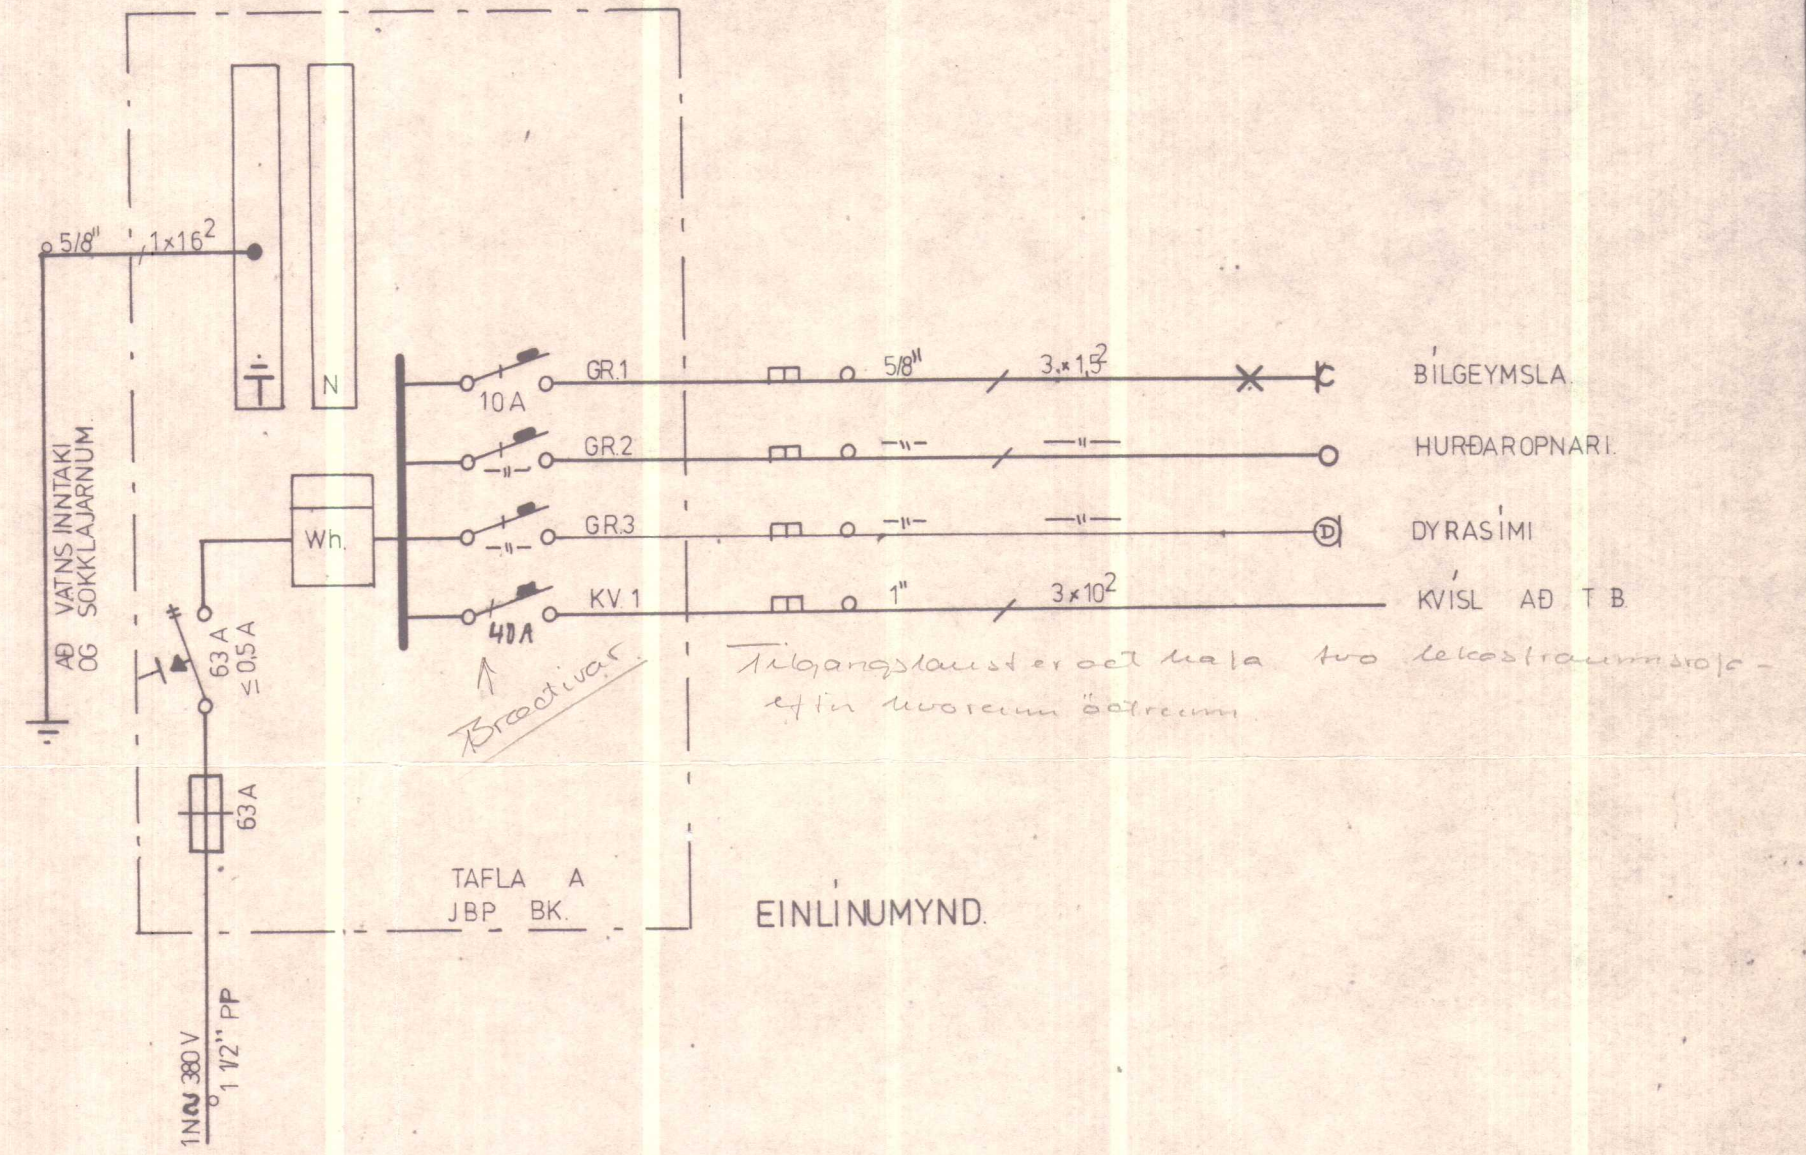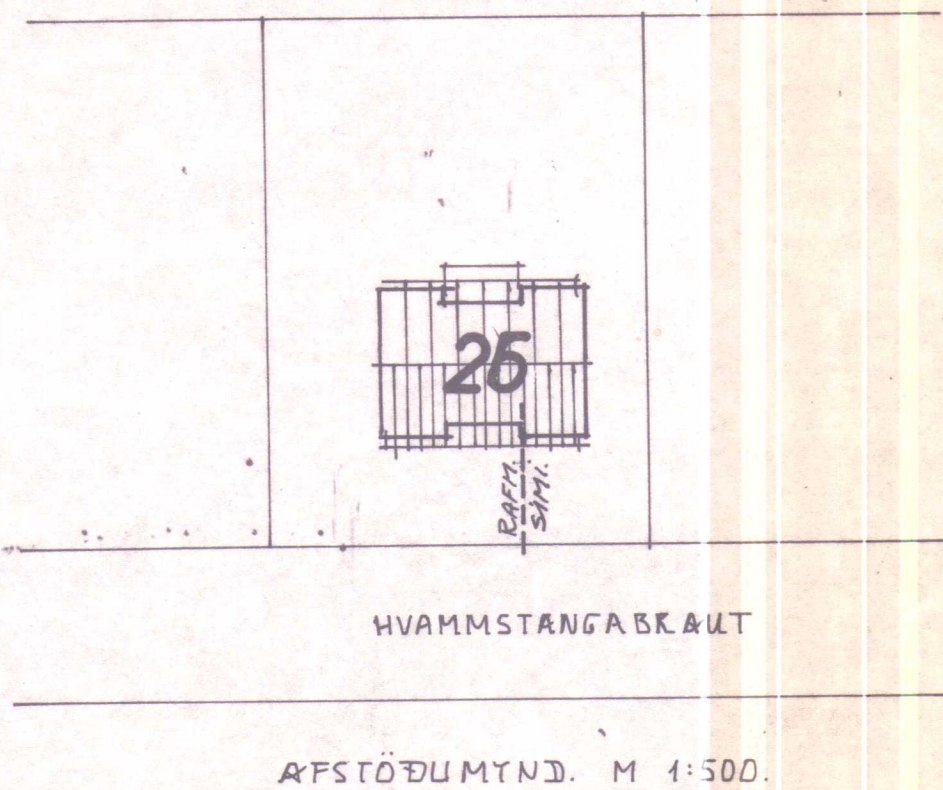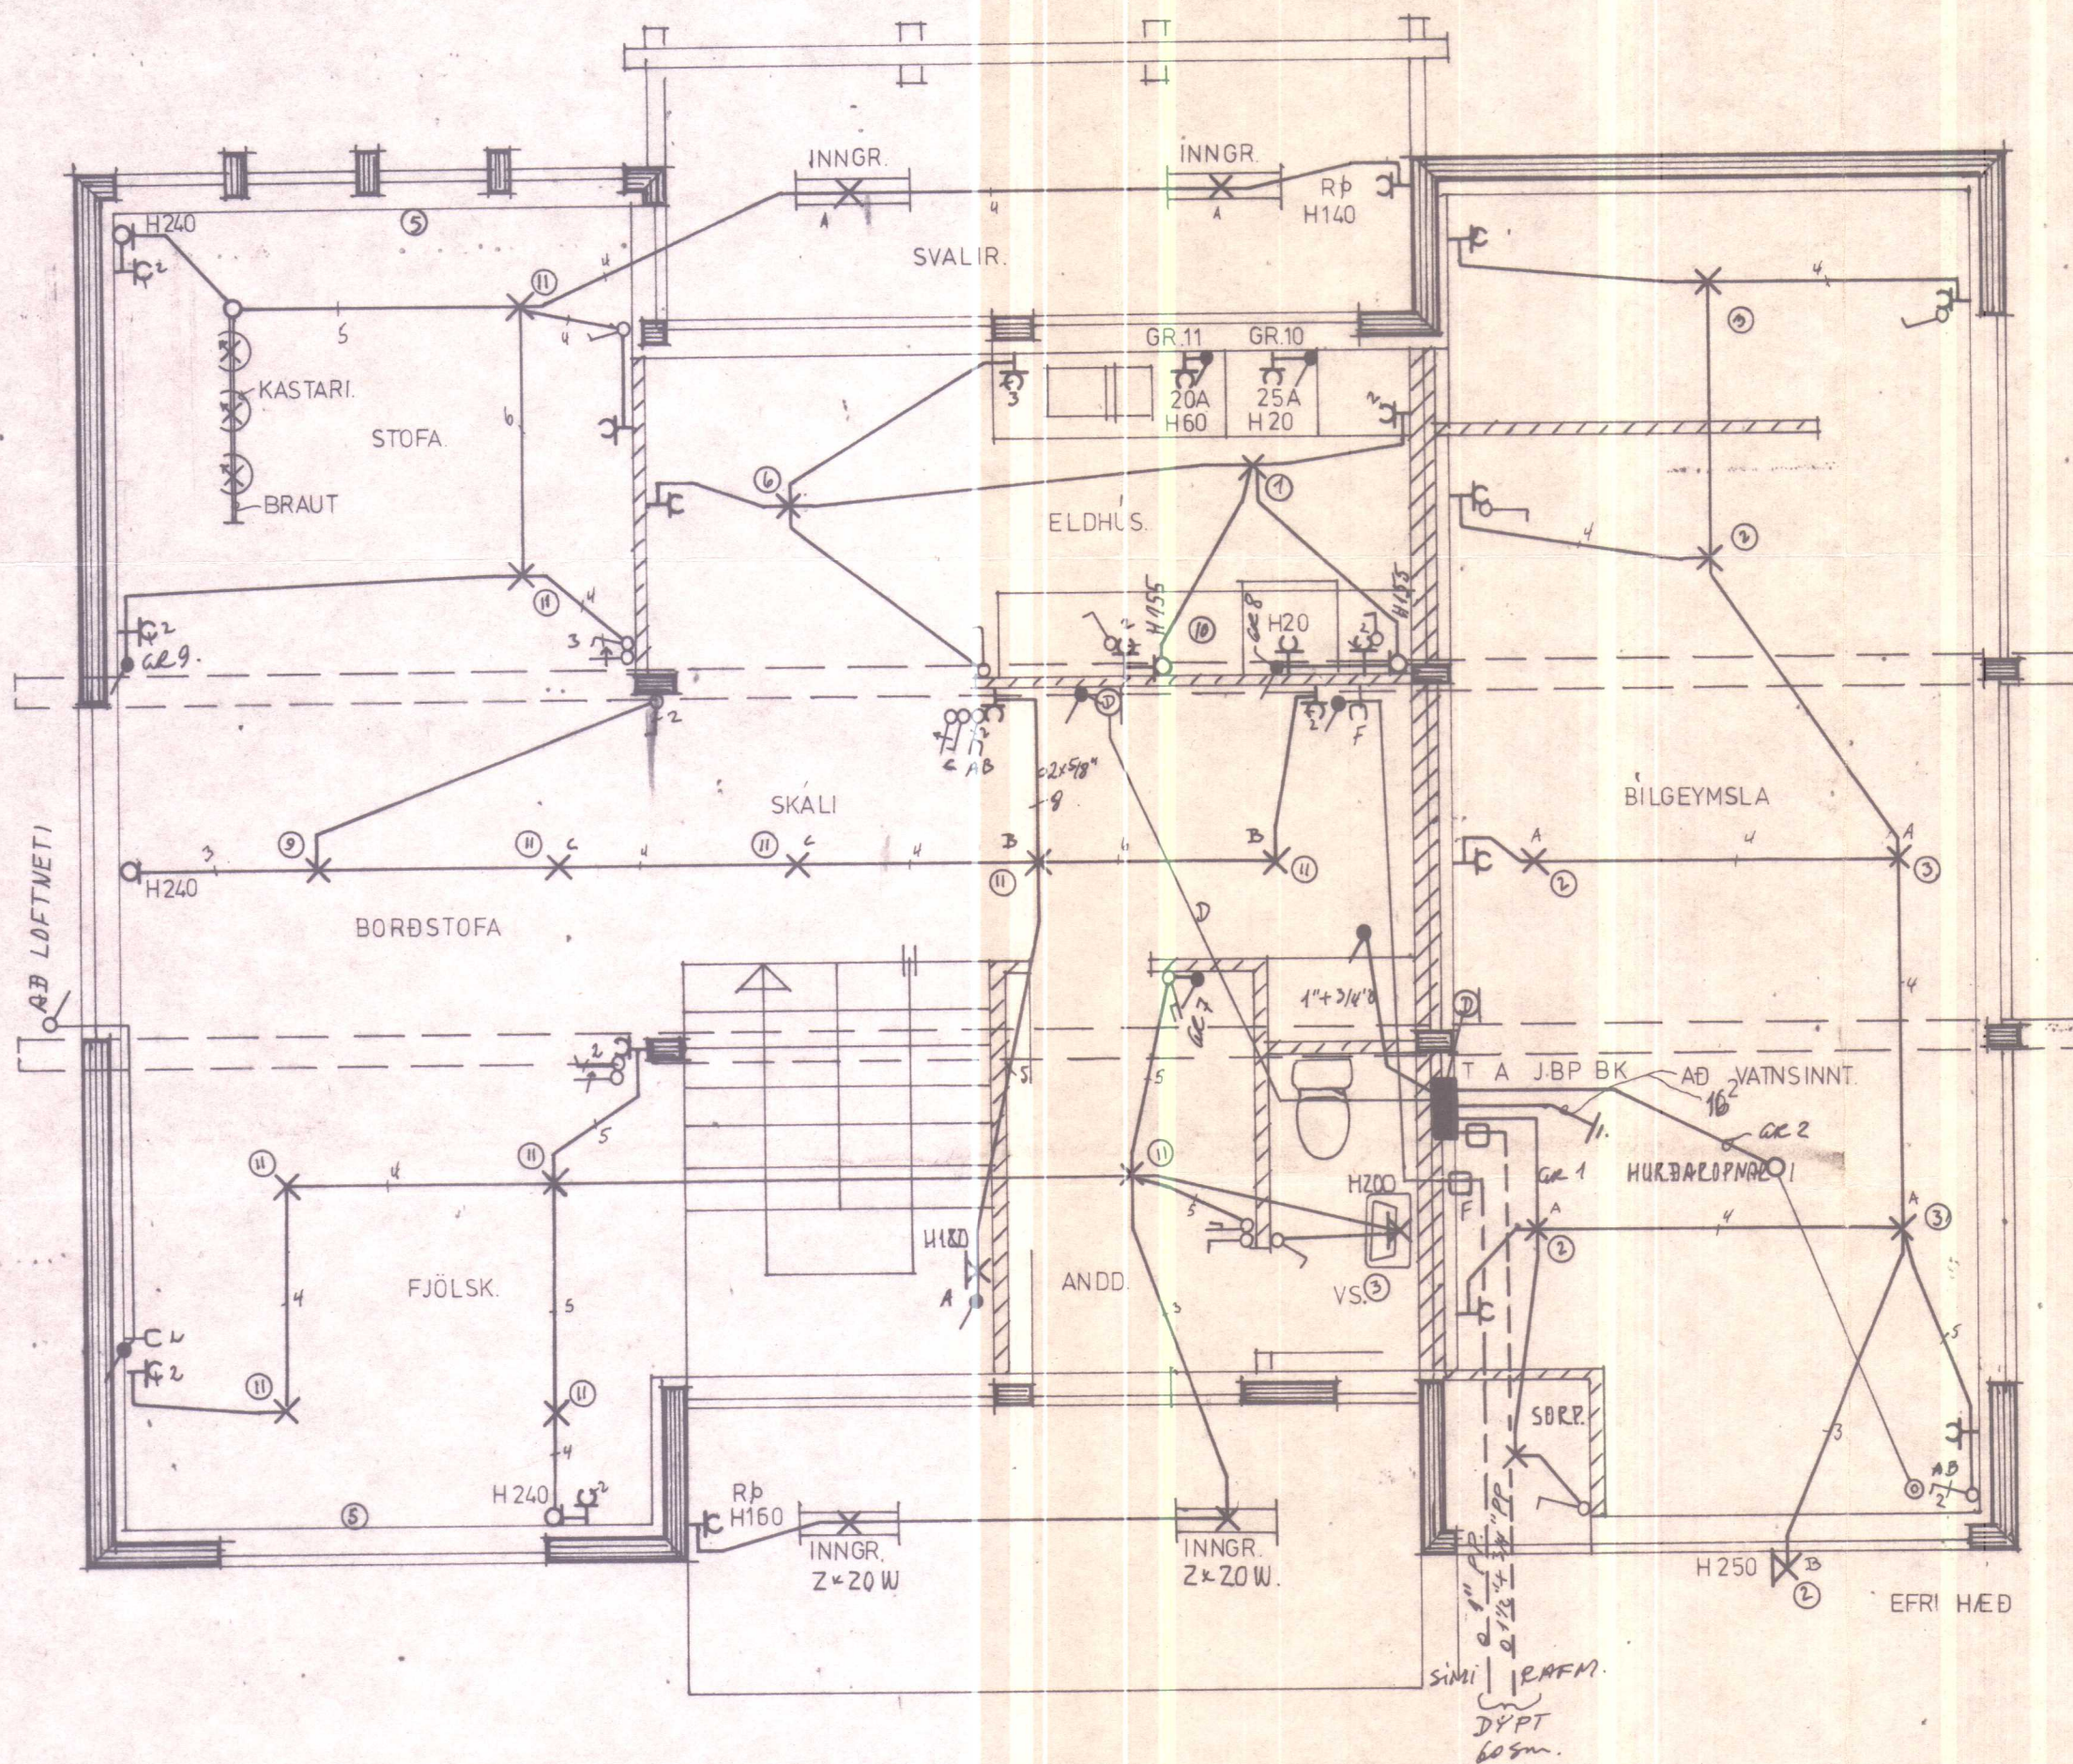

SNEIÐING A-A M 1:100

RAFMAGNSVEITUR RÍKISINS
SAMPYKKT 8/1 1979
DAGS.
Eugjón Ragnvaldsson
Undirskrift

25/10 78 Rafmagn
Trygssni Ingvarsson
Lögjafar 8 Hvammst.

LJÓSTÆKNI

Teiknistofa Skólagætu 63
Reykjavík, sími 14041
Magnús Sigurðsson
tæknifræðingur tftfl

RAFLÖGN

GRUNNMÝND EFRI HÆÐAR M 1:50
SNEIÐING M 1:100
EINLÍNAMYND T. A
AFSTÖÐUMYND. M 1:500.

VERK NR.

H11

BLAD 2 AF 2

SEPT 78. Mhig.