



Hrólfr E. Jónsson

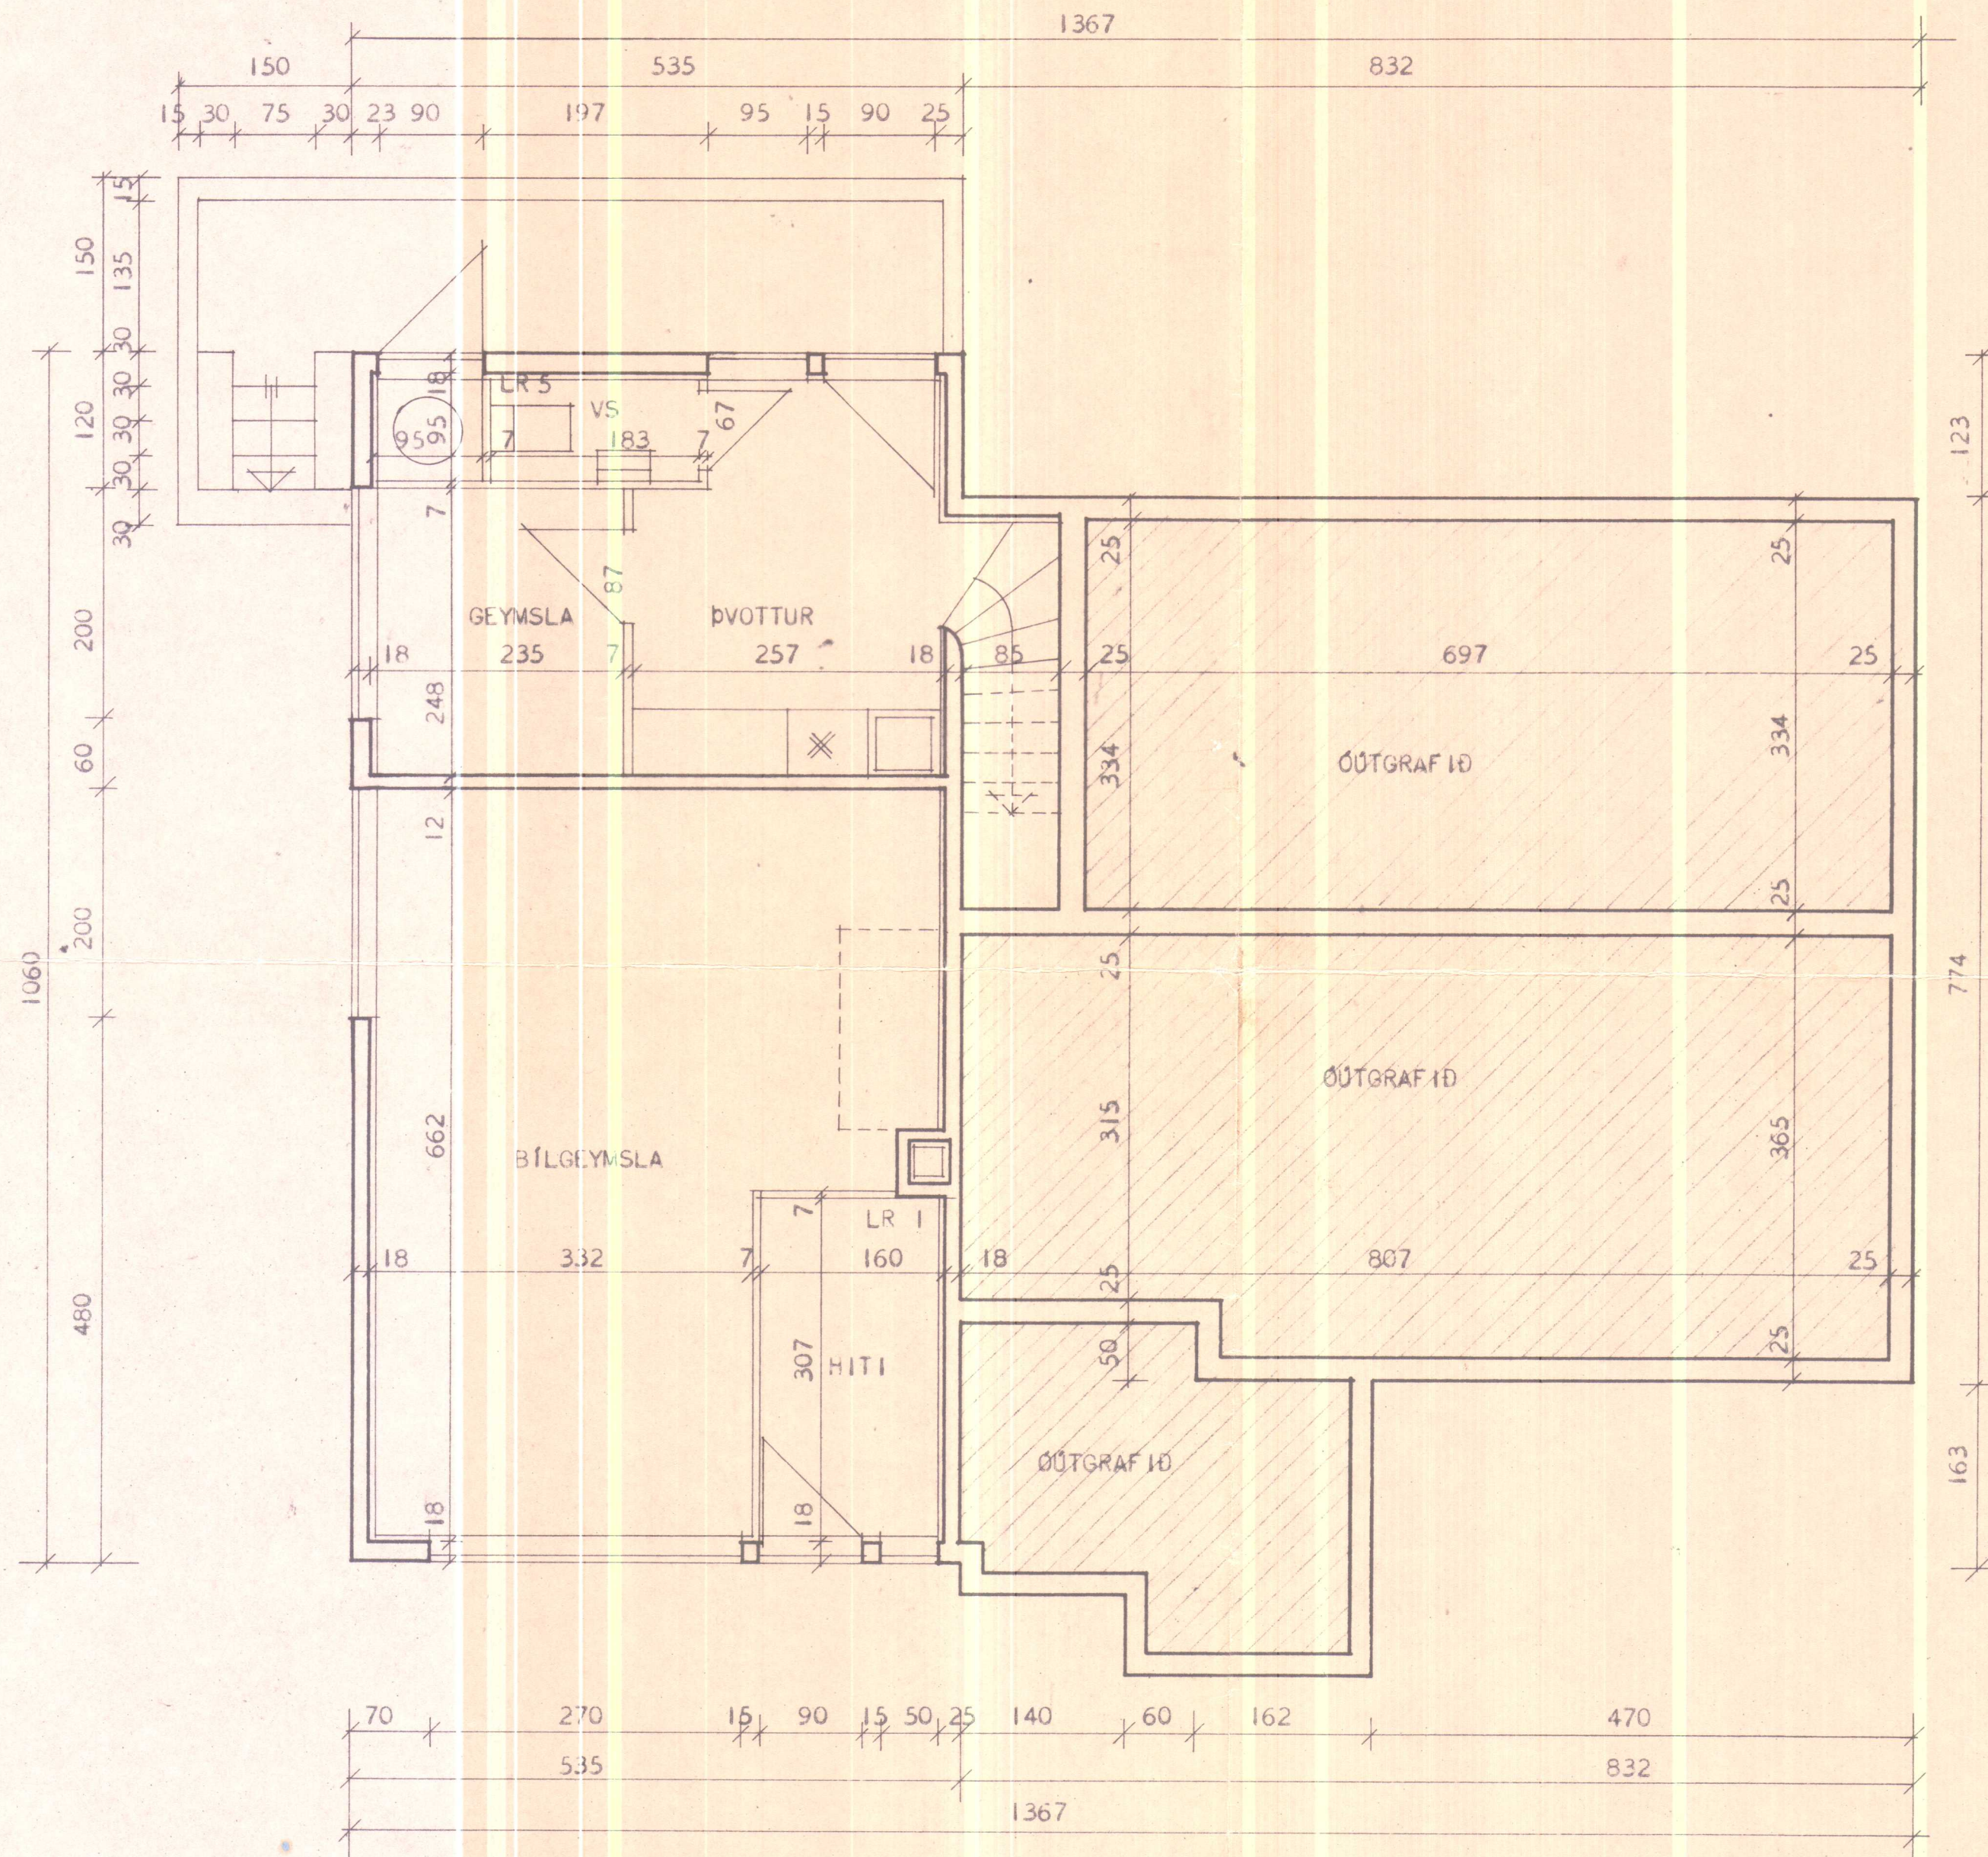


LR = LOFTRÁS

ATH. VEGGIR UMhverfis HITAKLEFA OG SORP SKULU
GERDIR ÚR STEINI OG KLEGARNIR MÚRHÚÐADIR
Í HÓLF OG GÓLF.

HÚSNÆÐISMÁLASTOFNUN RÍKISINS	
GRUNNMYND KJALLARA MÁL 1:50	EINBYLISHÚS
	VERK NR. 89 A
	BLAD NR. 4
	FEBR. 1966
Magnús Tófr. Jónsson	

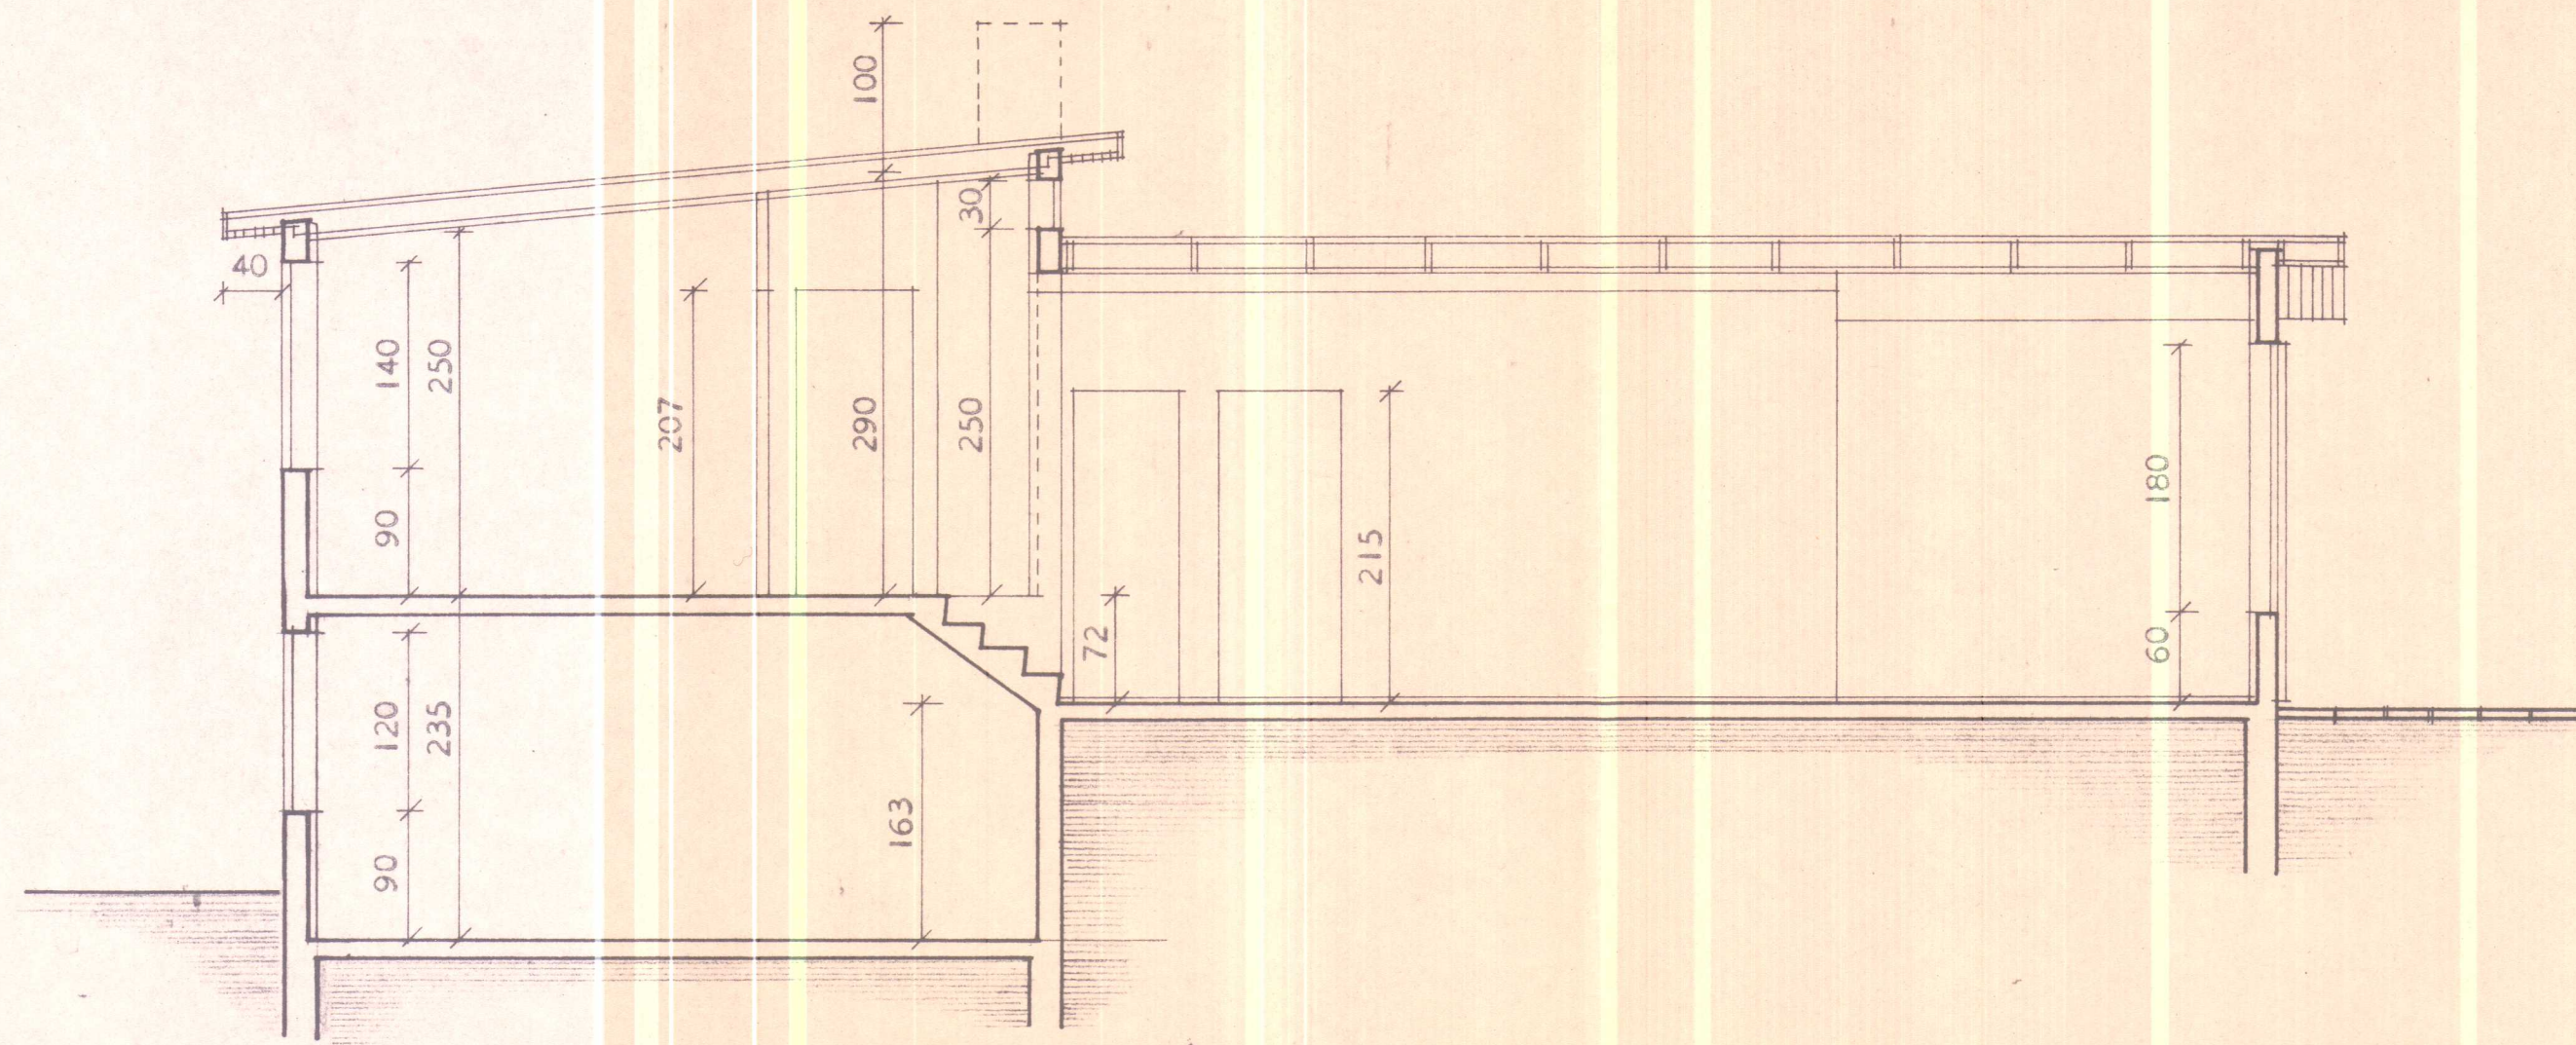


SNEIÐING B - B

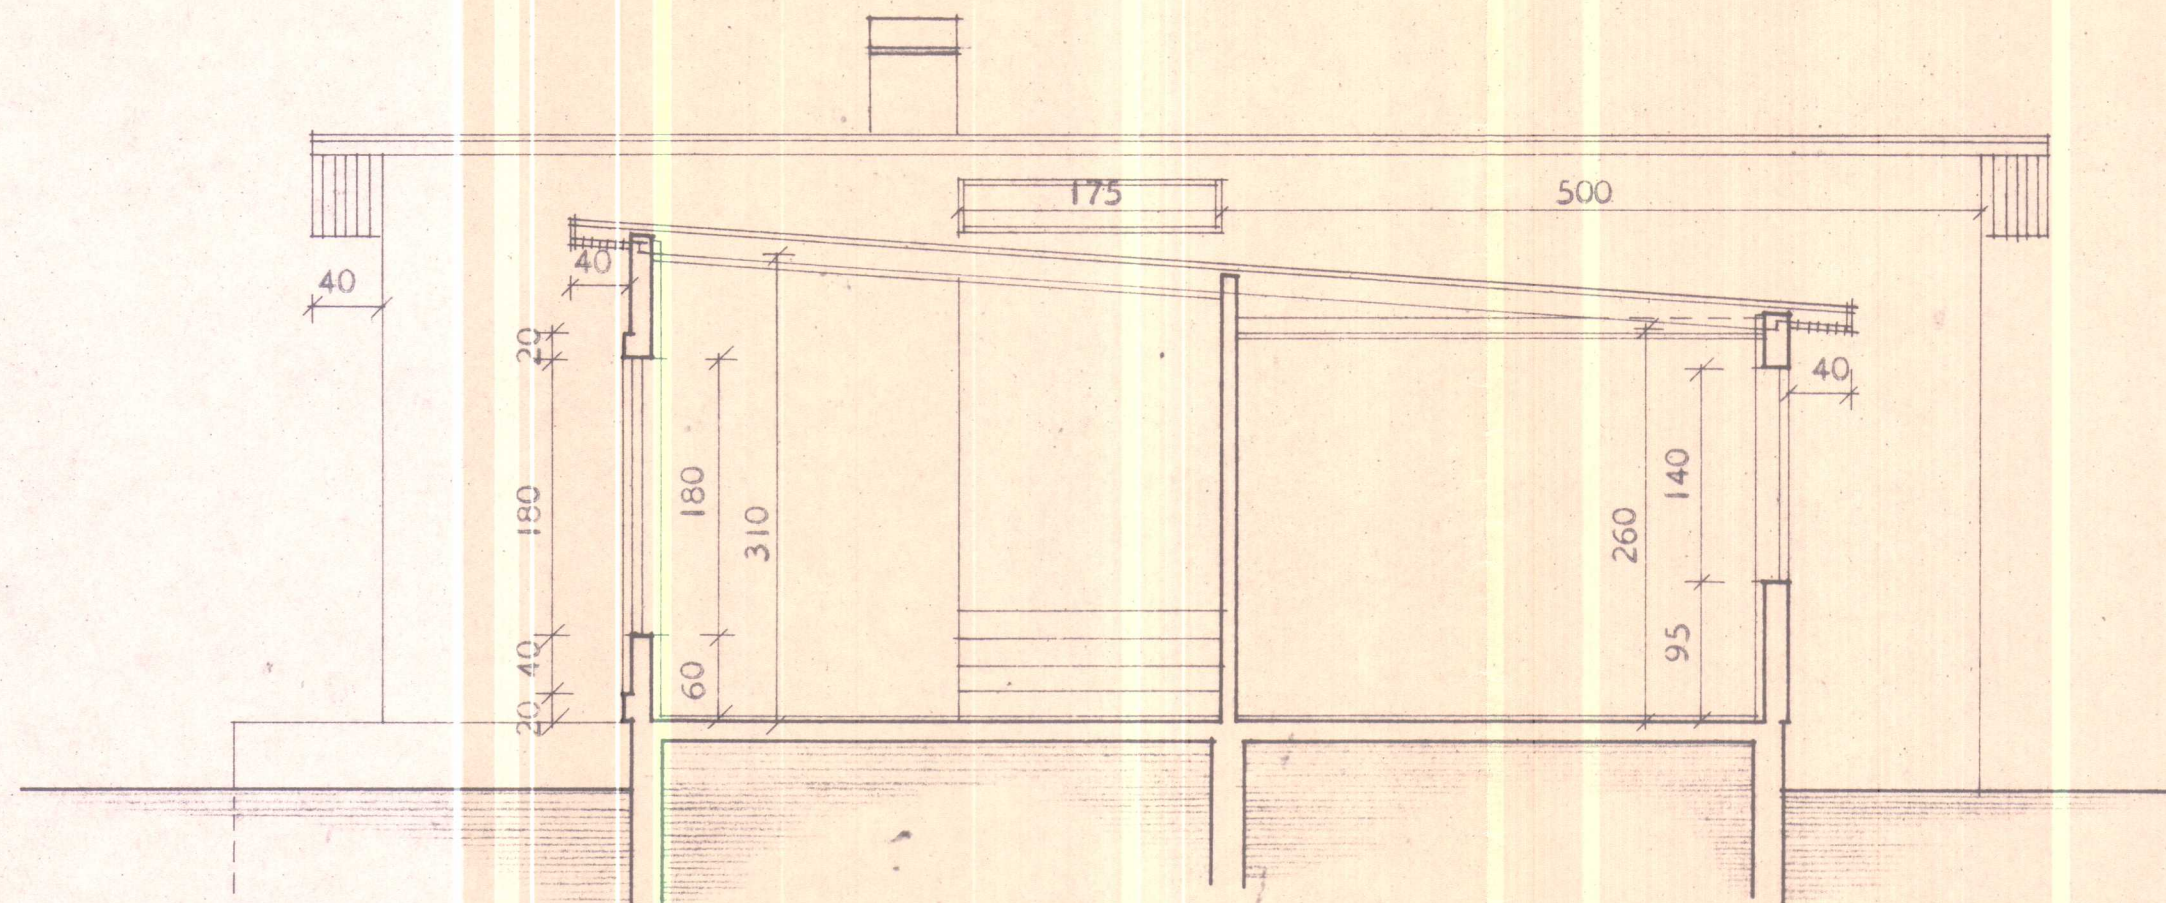


SNEIÐING A - A

HÚSNÆÐISMÁLASTOFNUN RÍKISINS	
SNEIÐINGAR	EINBYLISHÚS
MÁL 1:50	VERK NR.
	89 A
	BLAD NR. 5
	FEBR. 1966
Magnús Torfi Ágústsson	

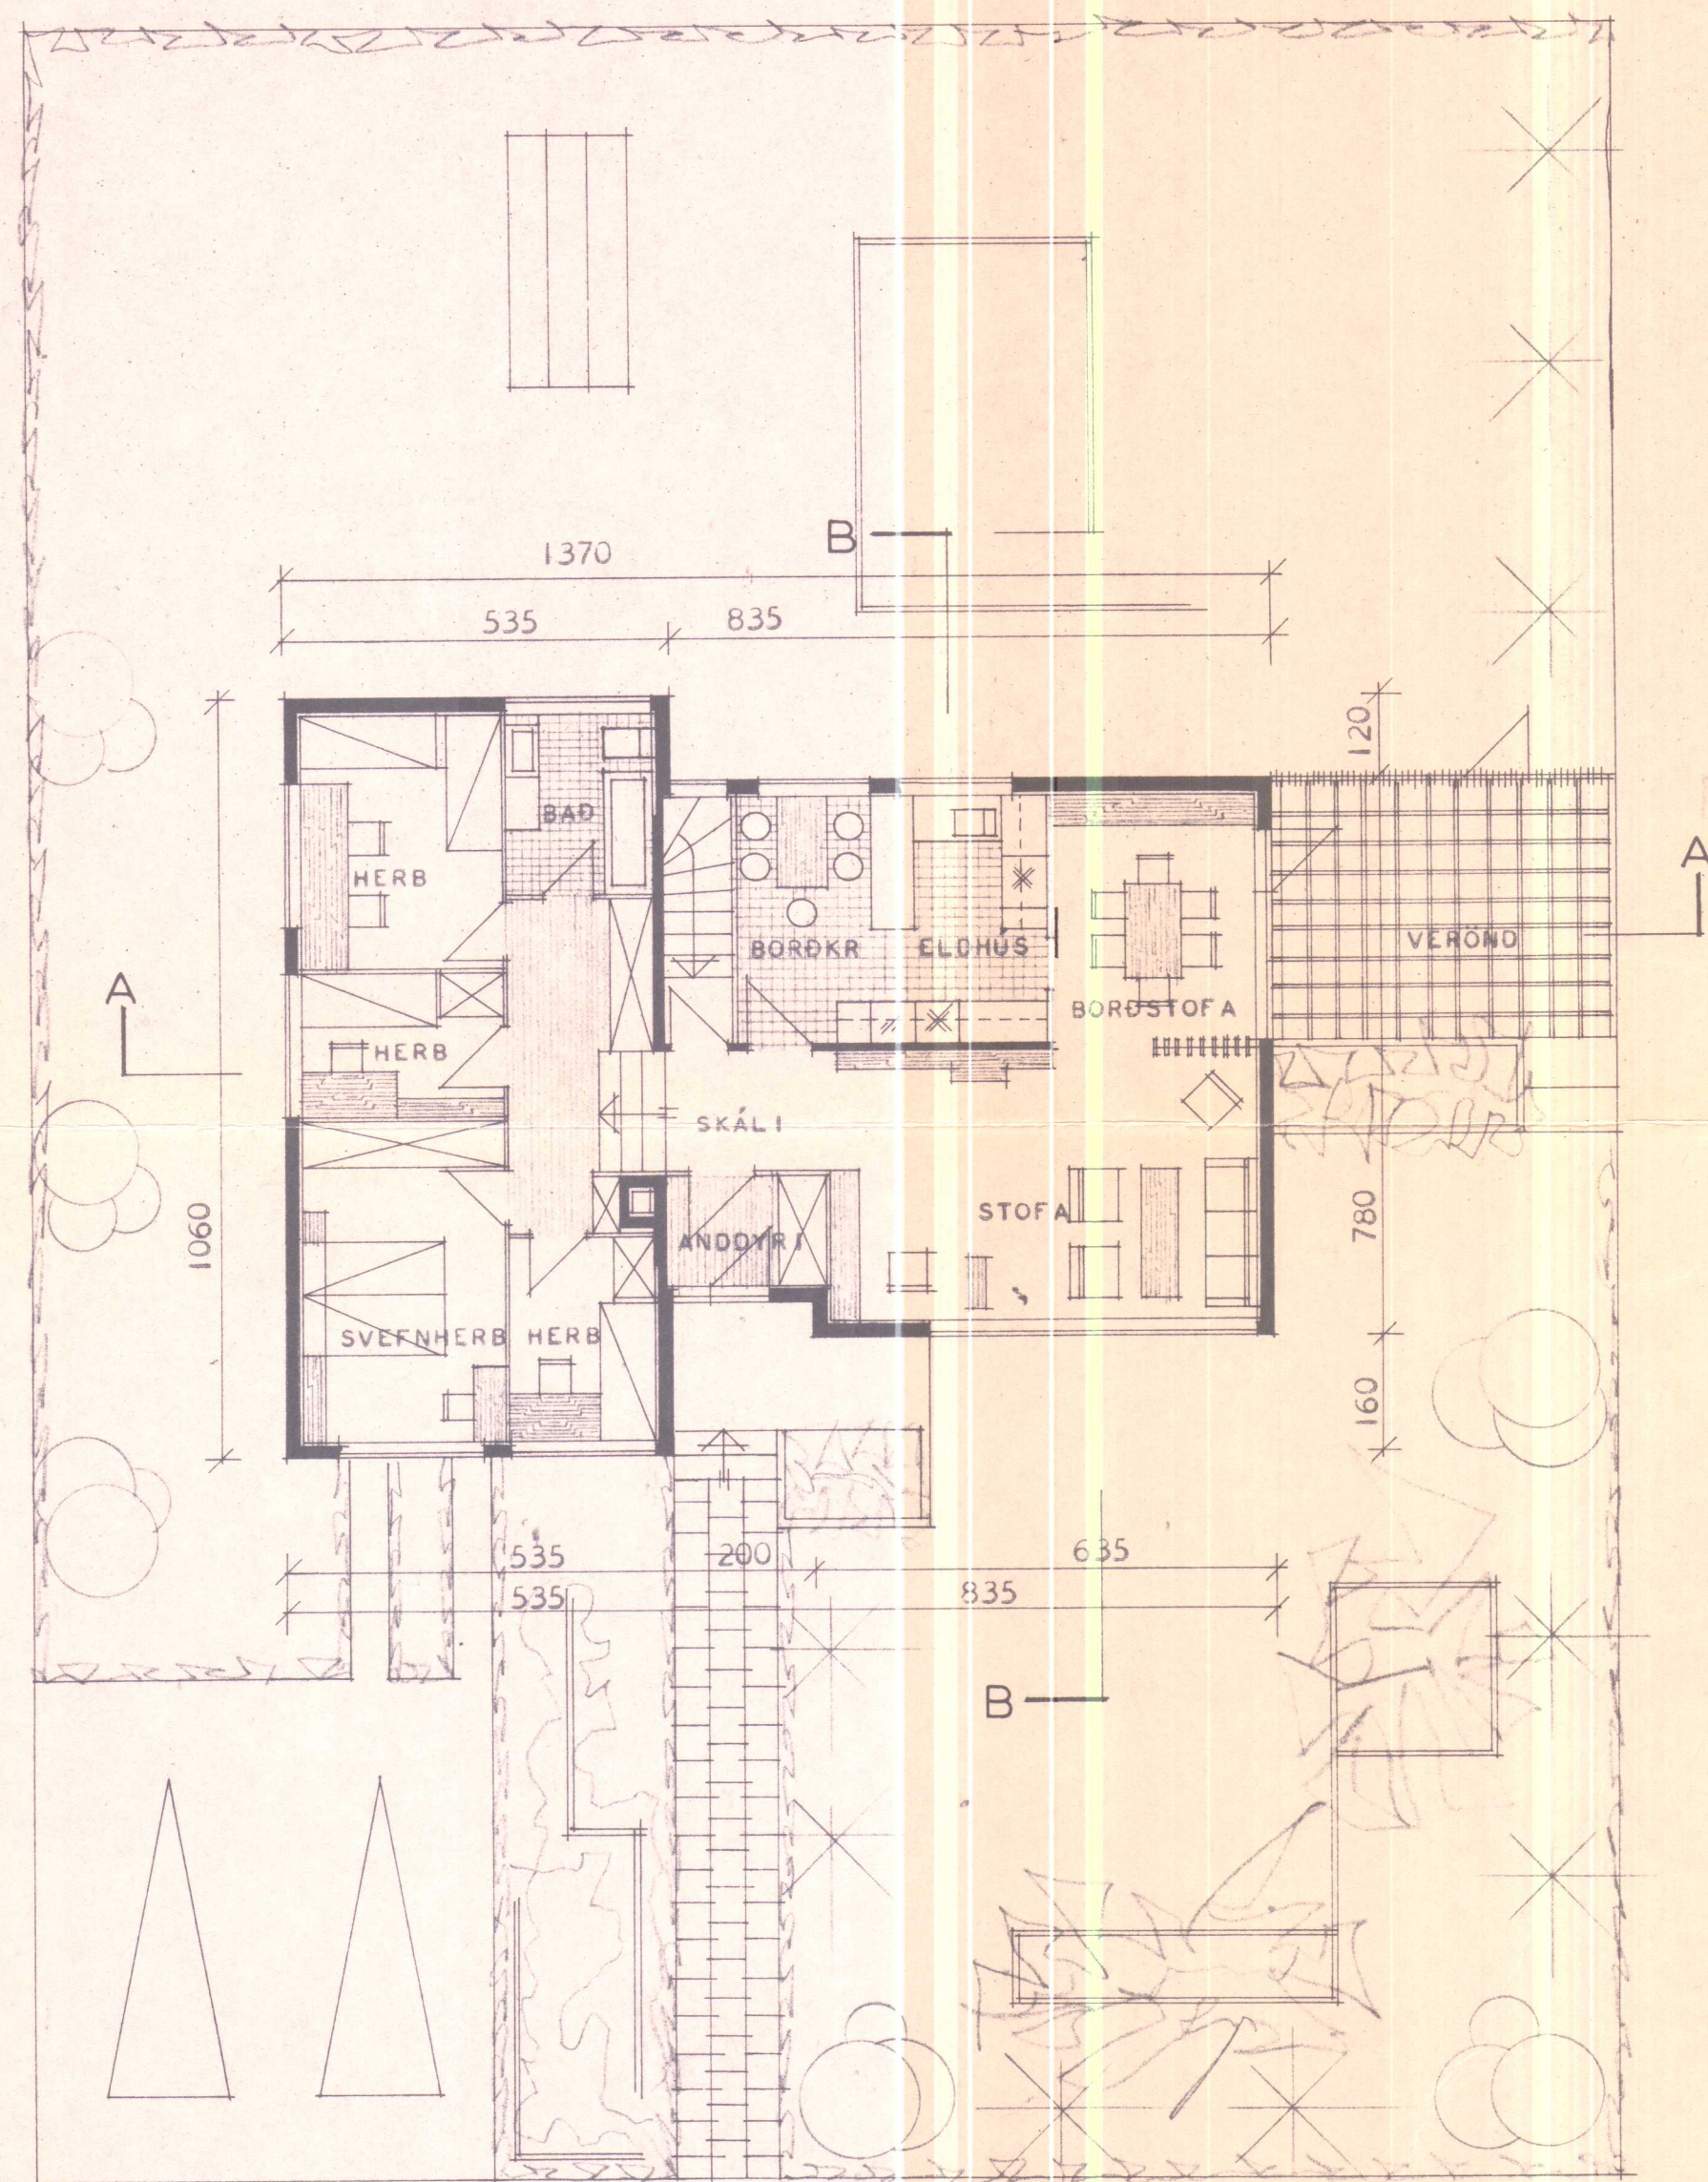

1. BÚÐARHÉÐ

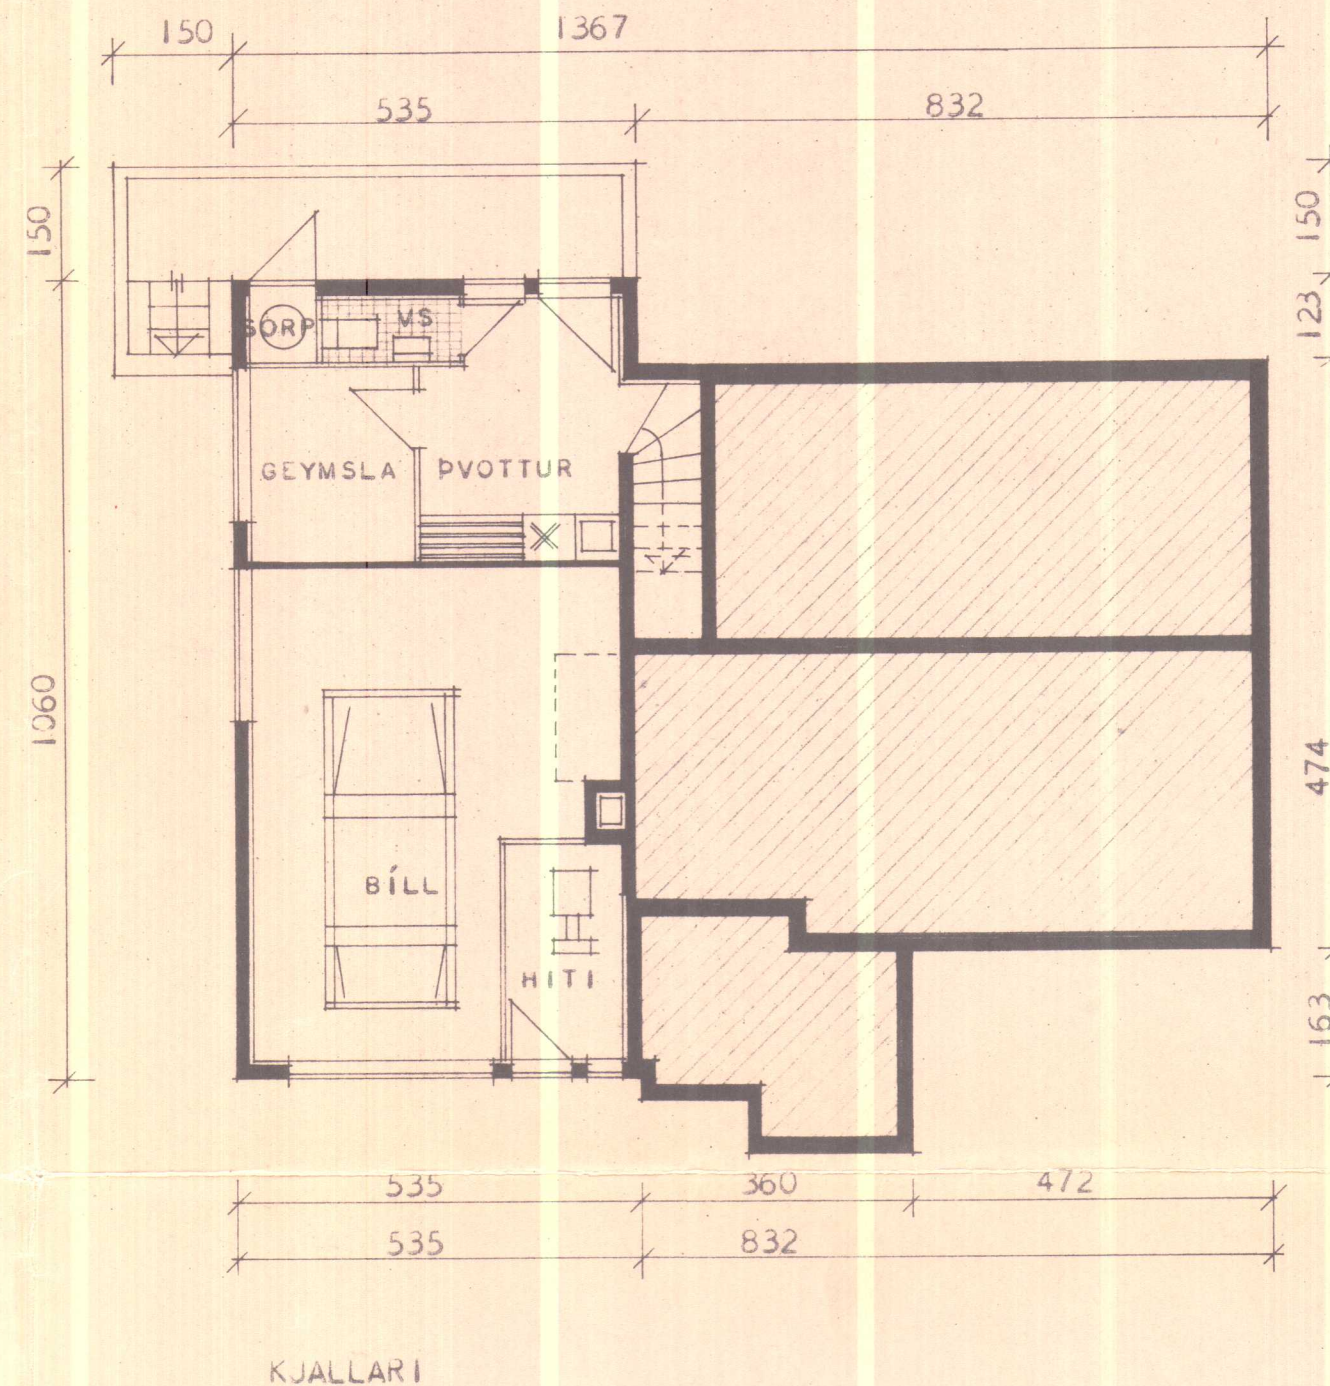

KJALLARI

FLATARMÁL BRÚTTÓ ----- 120,84 M²
FLATARMÁL NETTÓ ----- 106,32 M²




ATH:
VEGGIR HITAKLEFA SKULU GERÐIR ÚR
STEINI OG KLEFINN MÚRHÚÐADUR Í
HÓLF OG GÓLF.

BYGGINGARFULLTRÚINN
HVAMMSTANGA




SKANNAD

HÚSNÆÐISMÁLASTOFNUN	RÍKISINS
GRUNNMYNDIR	EINBYLISHÚS
MÁL 1:100	VERK NR. 89 A
	BLAD NR. 1
	FEBR. 1966

Wagnir Sigmundsson
Halldór Halldórsson

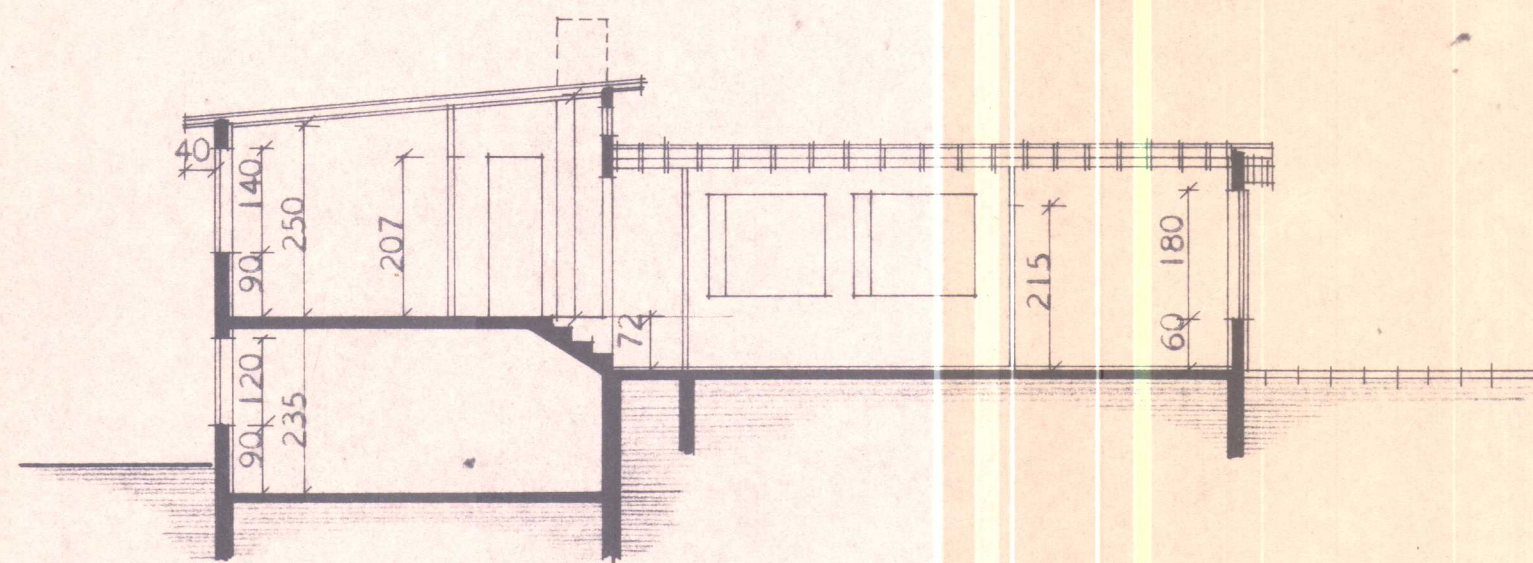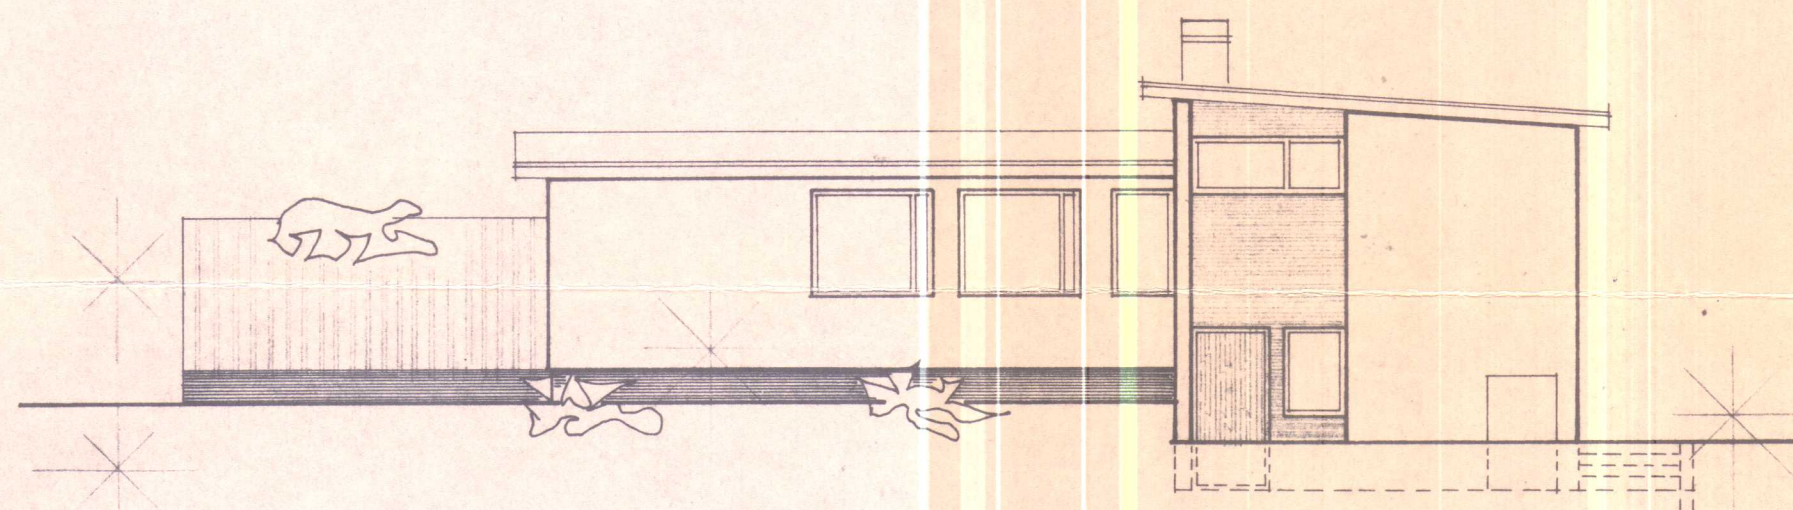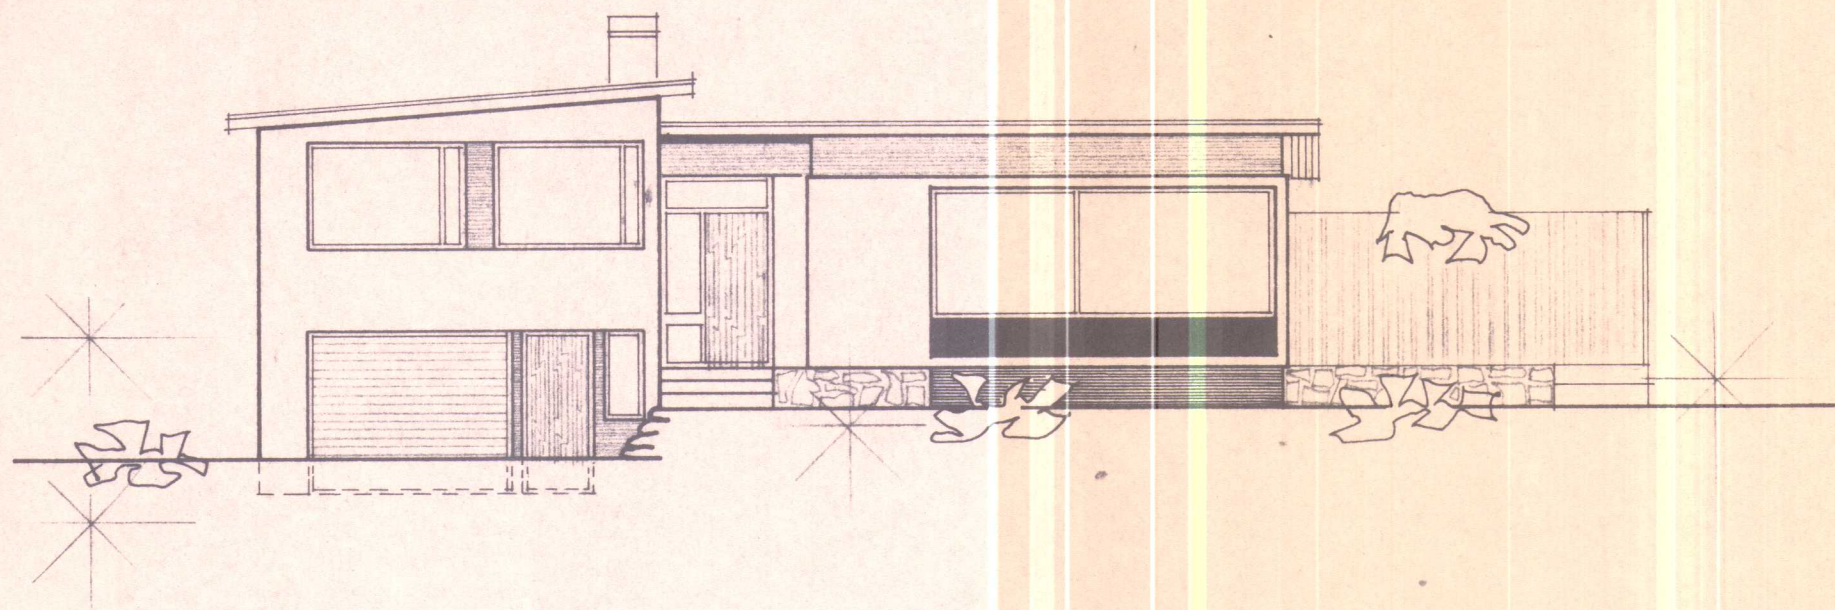

SNEIDING A - A

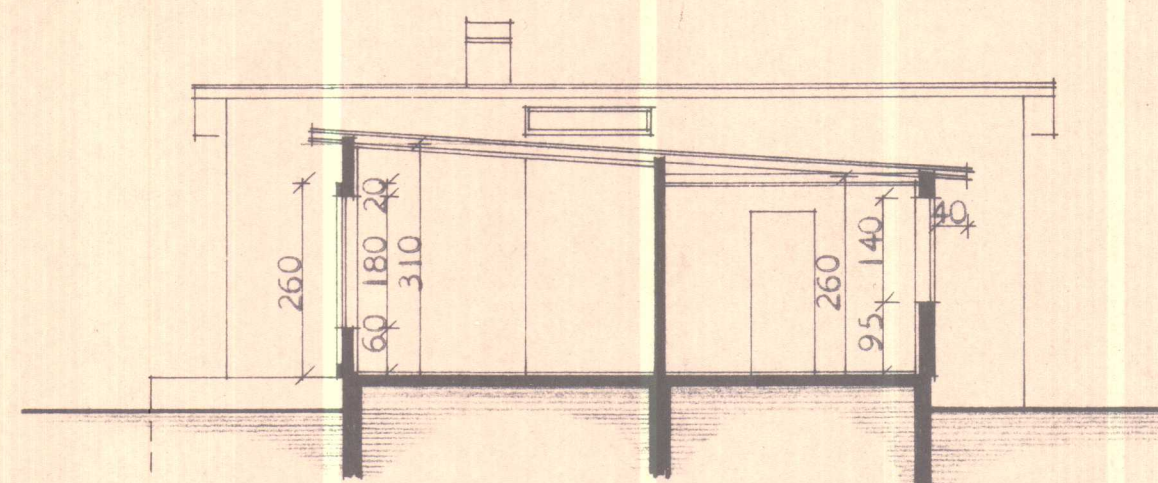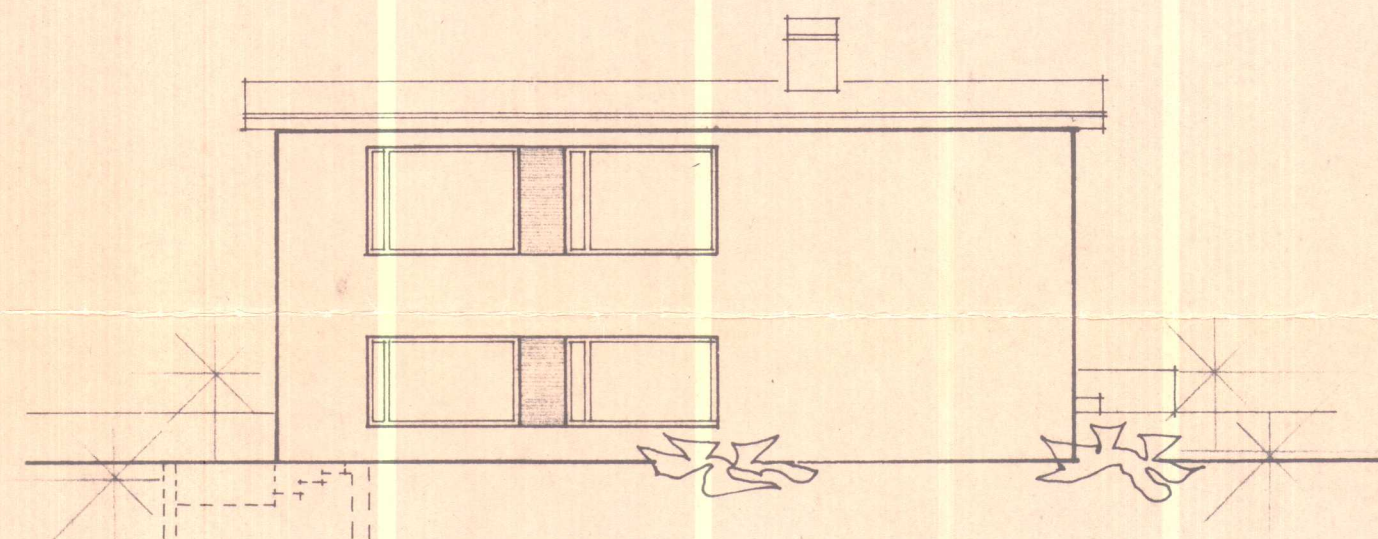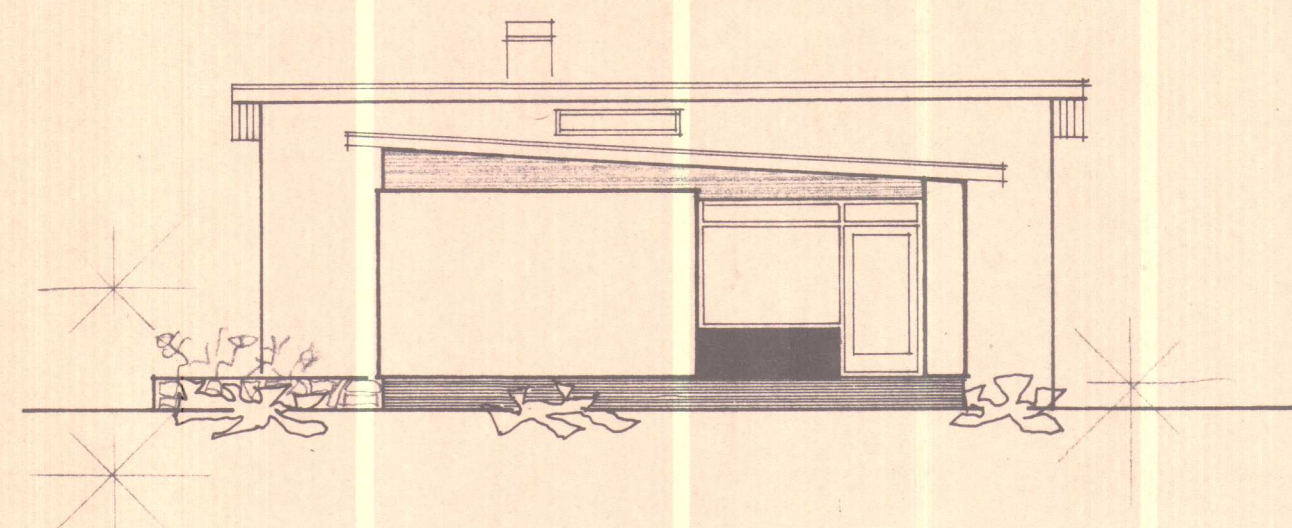

SNEIDING B - B

BYGGINGARFULLTRÚINN
HVAMMSTANGA

SKANNAD

HÚSNÆÐISMÁLASTOFNUN	RÍKISINS
ÚTLITSMYNDIR OG SNEIDINGAR	EINBYLISHÚS
	VERK NR. 89 A
	BLAÐ NR. 2
	FEBR. 1966
<i>Hrólfur</i> <i>Magnús Ágústsson</i> <i>Raúlur Halldórsson</i>	