



Magnús Einarsson
Hamnstanga.

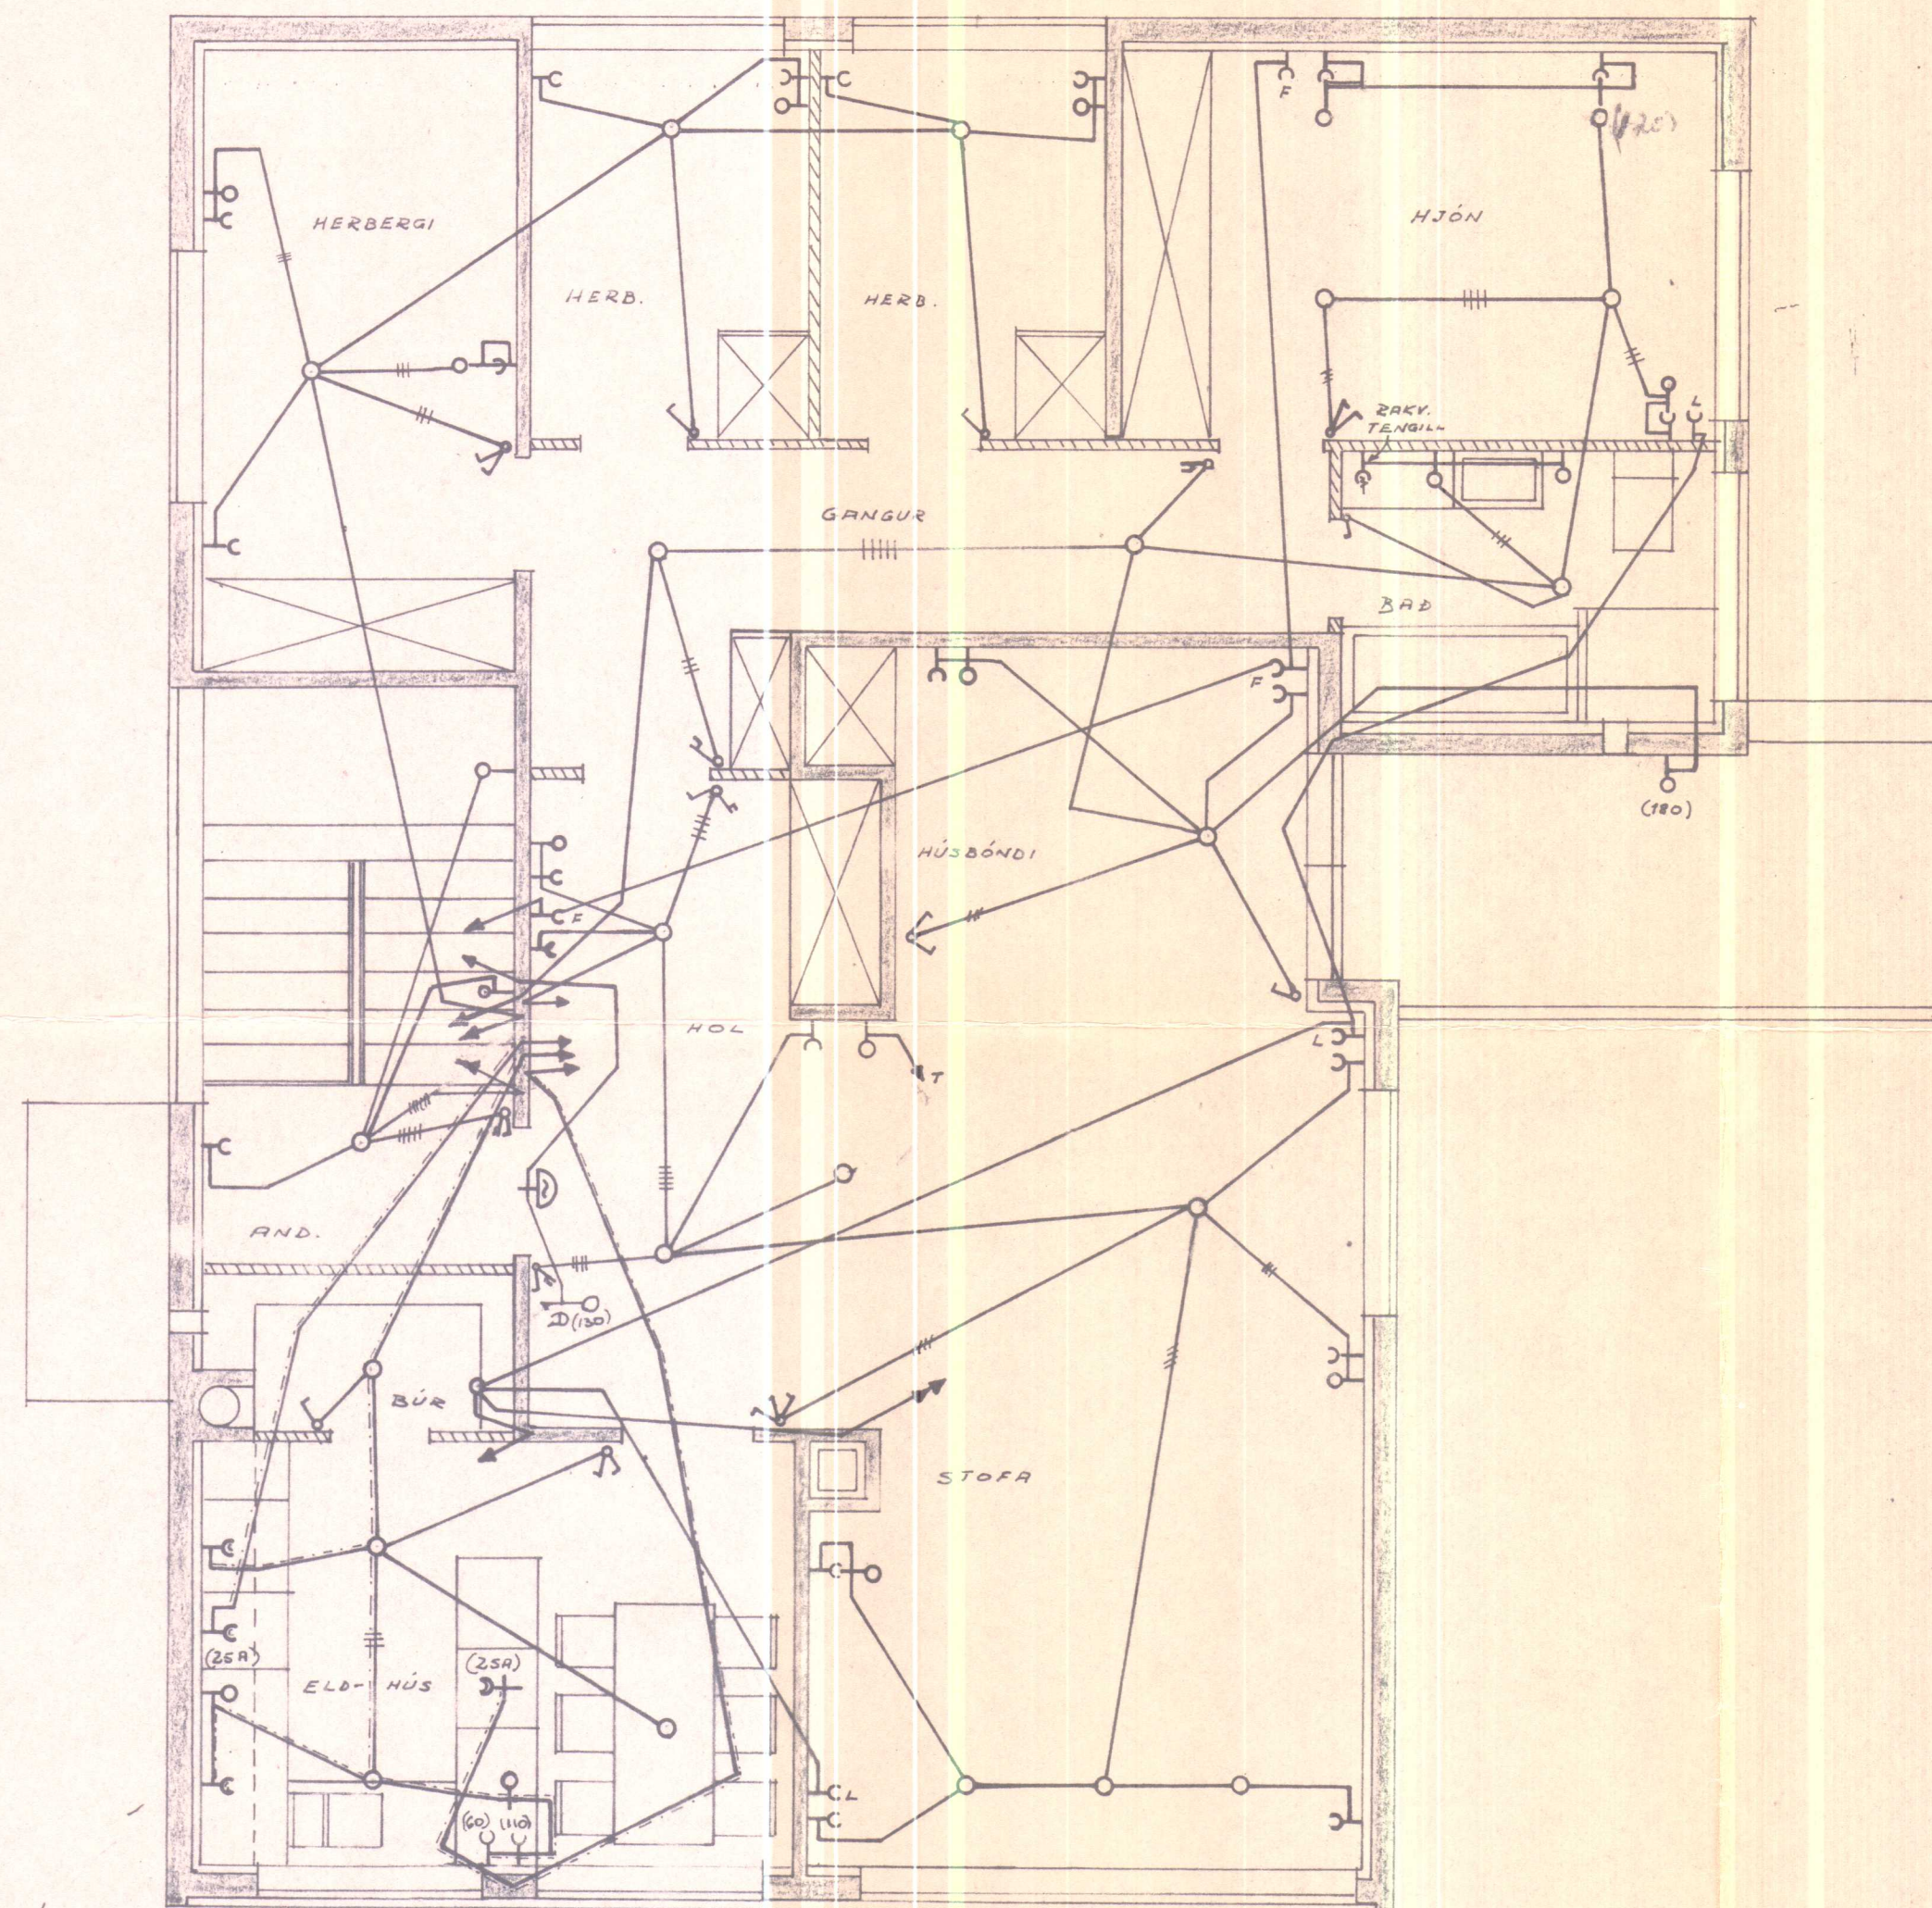

SKÝRINGAR:

1. RÖFAR : 110 CM FRÁ GÓLFU
2. TENGLAR : 20 CM — " — : NEMA
3. — " — : 110 CM — " — Í ÞVOTTI - YFIR ELDH. BORDI
4. — " — : 110 CM — " — F. ÖFN - HELLUR : SJÁ INNRETT TEIKN
5. VEGGLJÓÐ : 165 CM — " — NEMA ANNAÐ SÉ SÝNT Í SVIGUM
6. LÖFTNET : 20 CM — " — (L)
7. SÍMI : 20 CM — " — (F) TENGLADÓSIÐ
8. HITALÍÐI : 140 CM — " — (T)


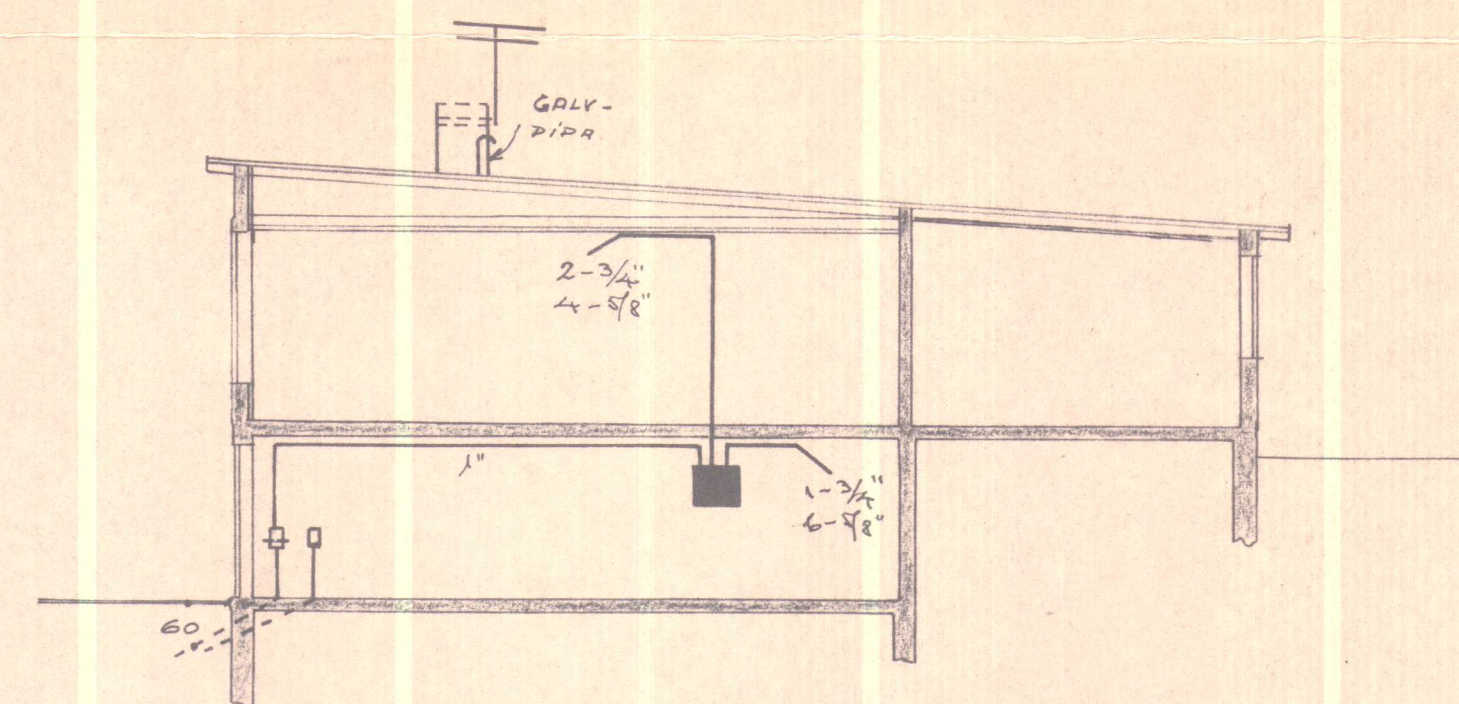


841

ÓLAFUR TOMASSON VERKER.	
EINBÝLISHÚS H.R. NO. 94.	
IBÚÐARHÆÐ	M 1:50
RAFLÖGN	BLAD 1 AF 2.
JÚNÍ 1967. <i>TH</i>	NR. 418-1

Magnús Einarsson
 Þammstanga.

148

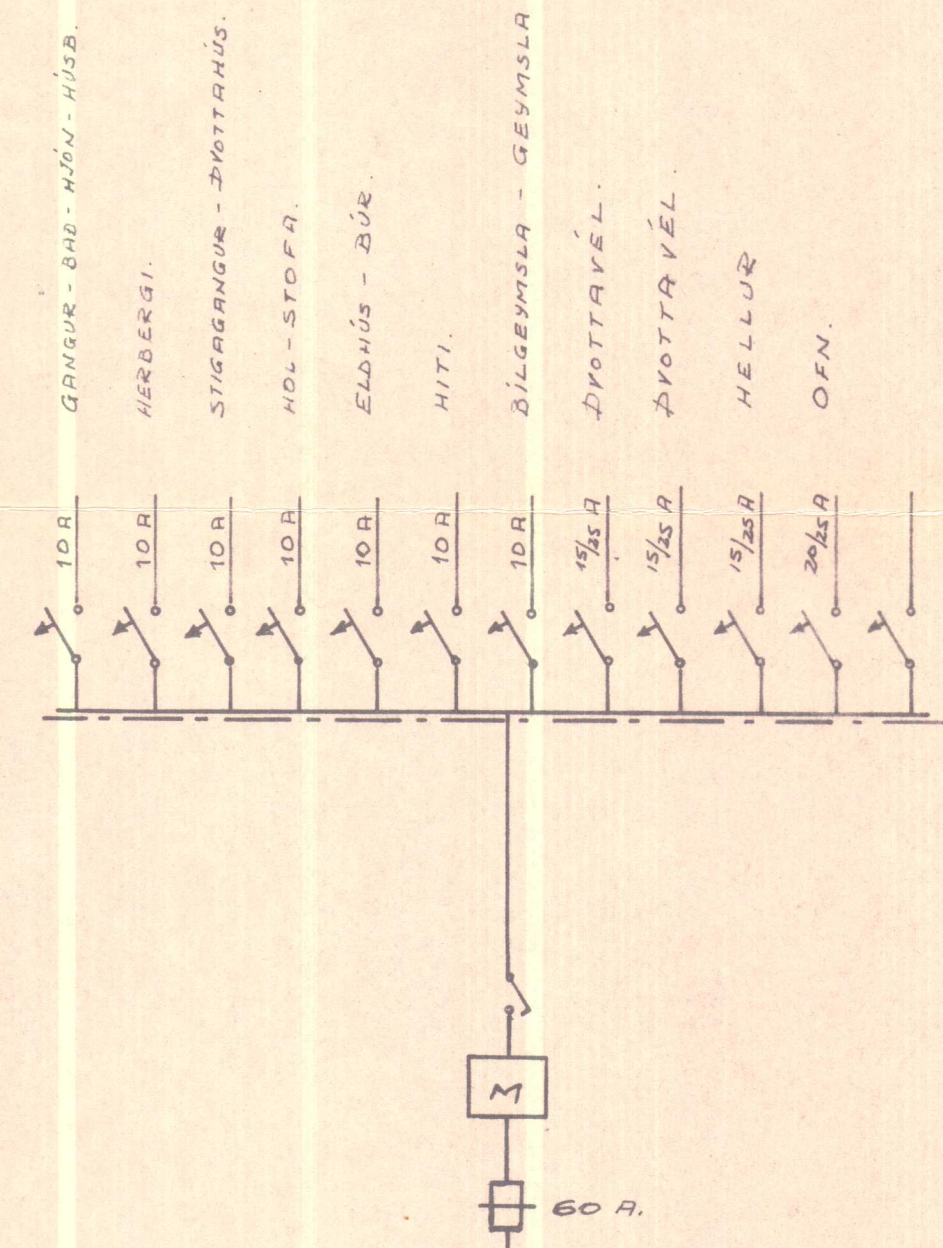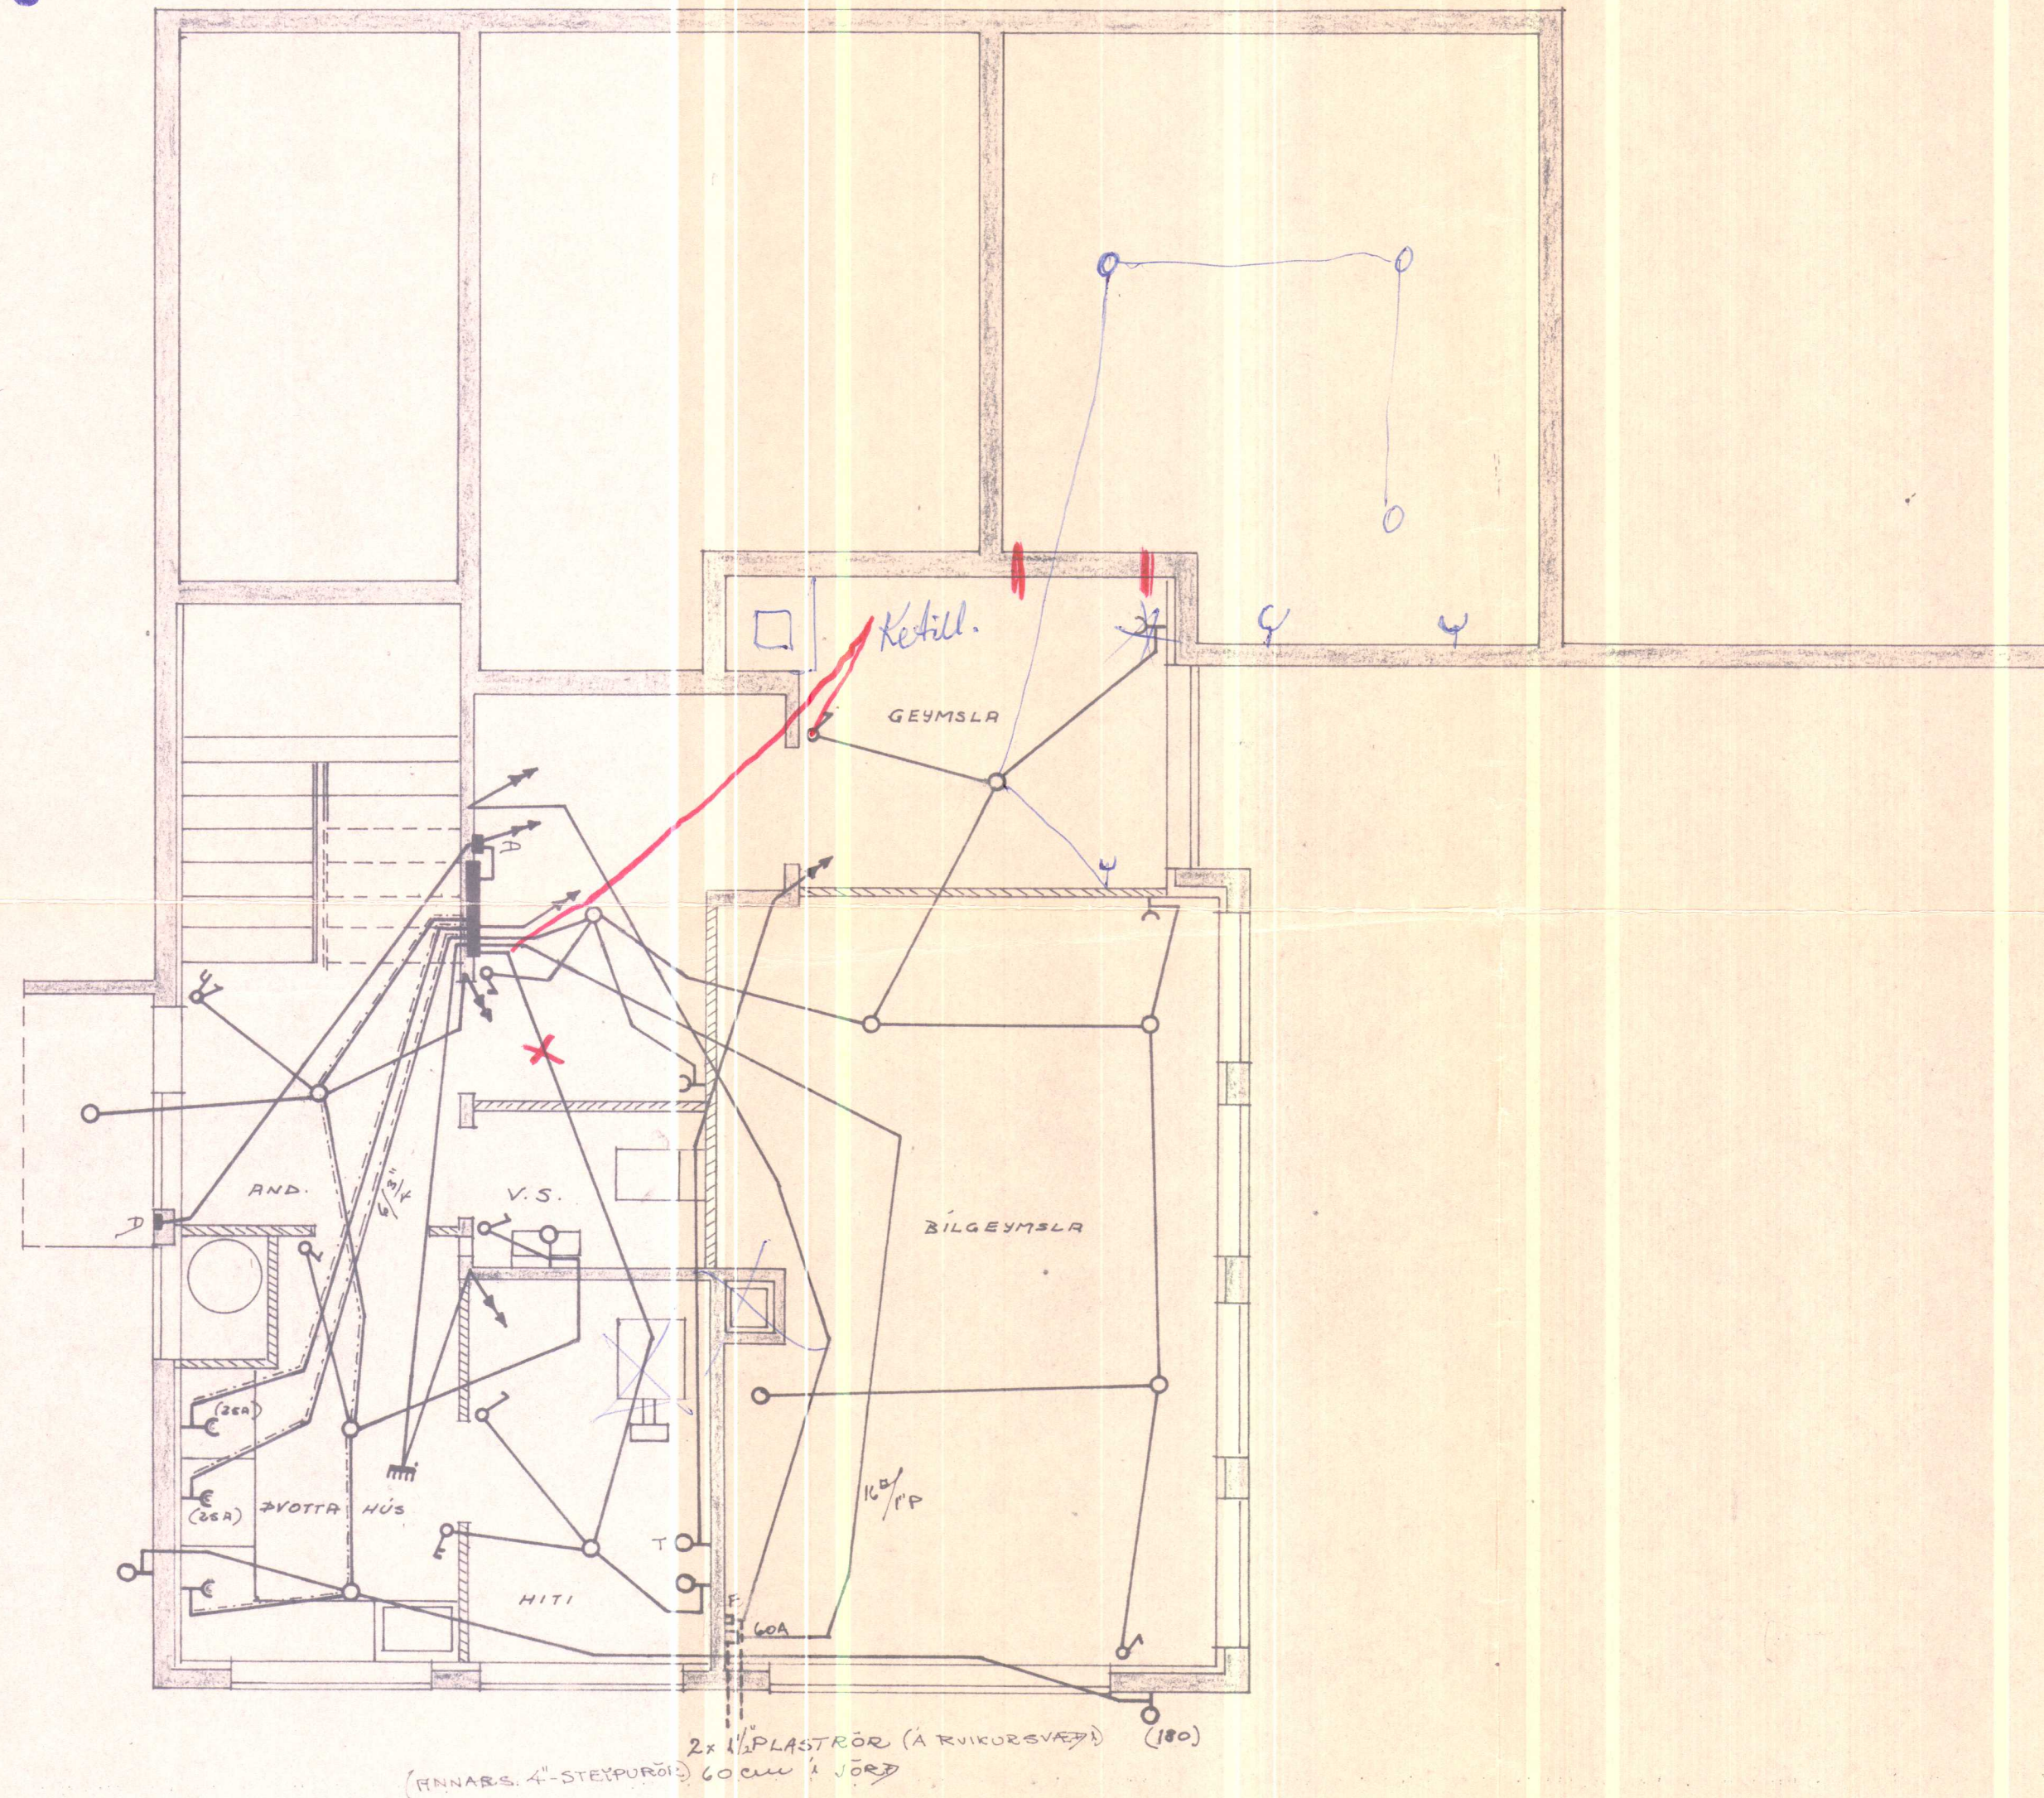

OLAFUR TÓMASSON VERKFR.	
EINBÝLISHÚS H.R. NO. 94.	
KTALLARI	M 1:50
RAFLÖGN	BLAD 2 AF 2.
JÚNÍ 1967. <i>[Signature]</i>	NR. 418-2