



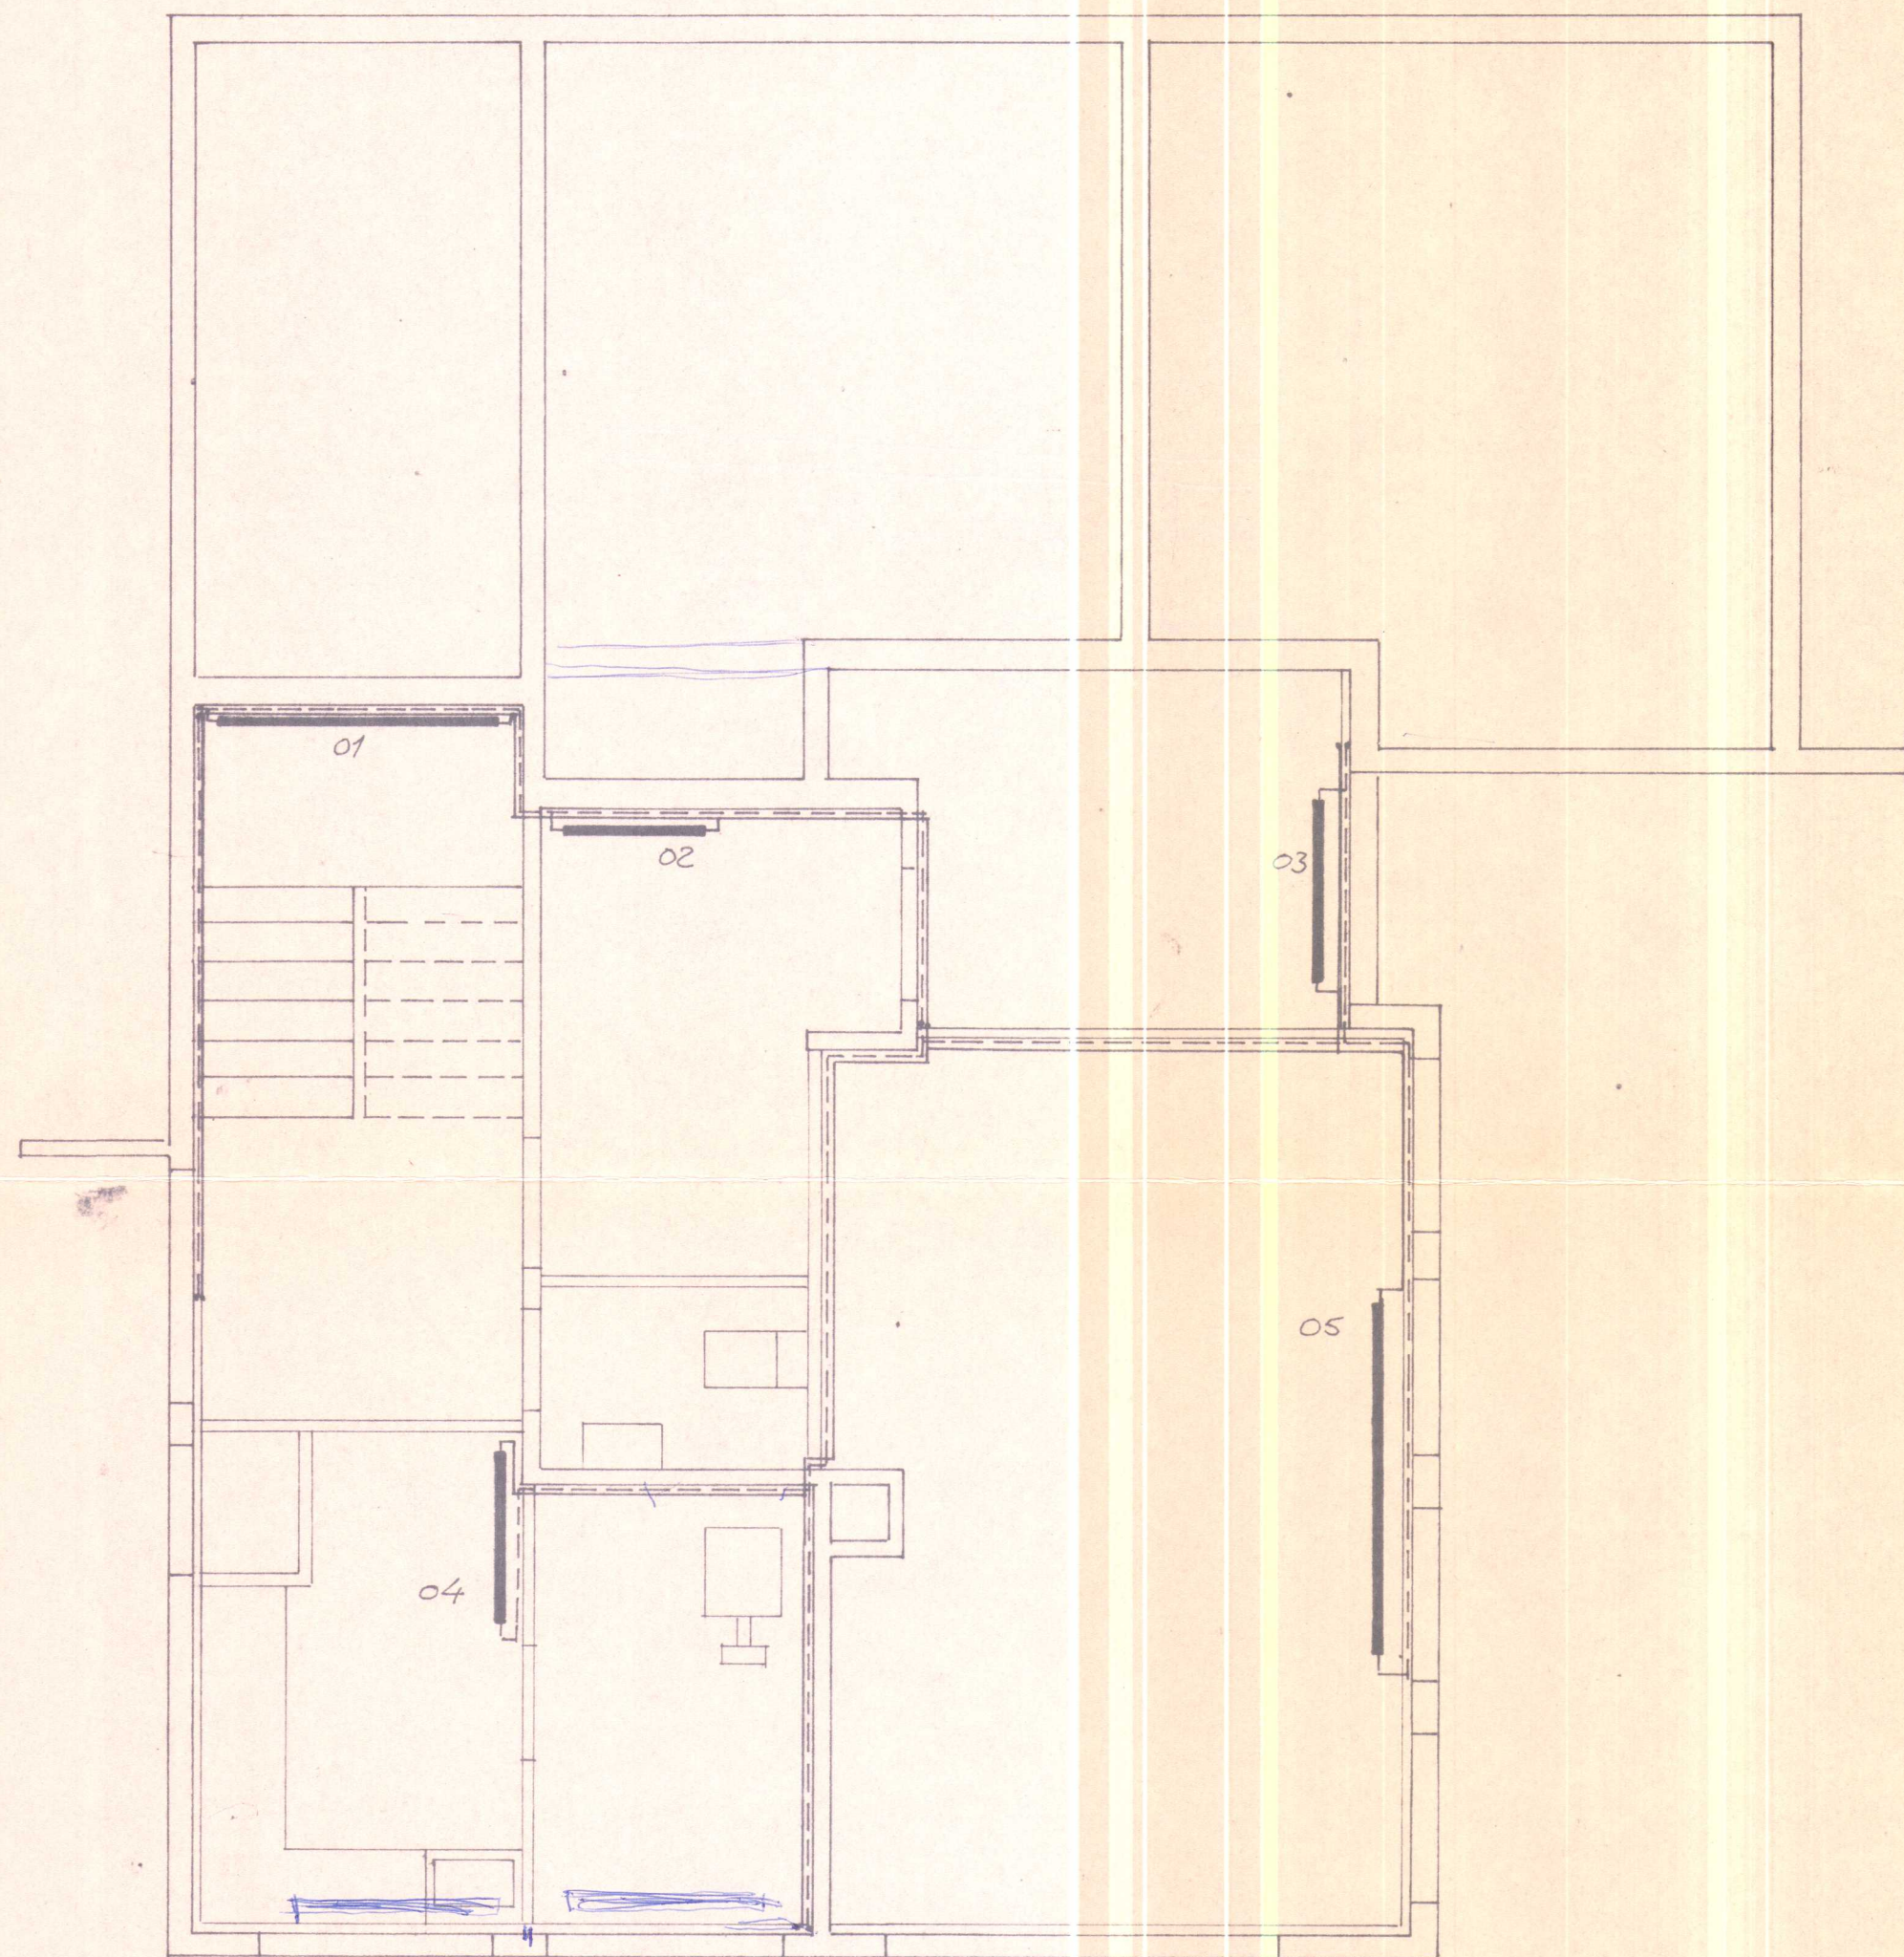

Grunnmynd jarðhæðar 1:50

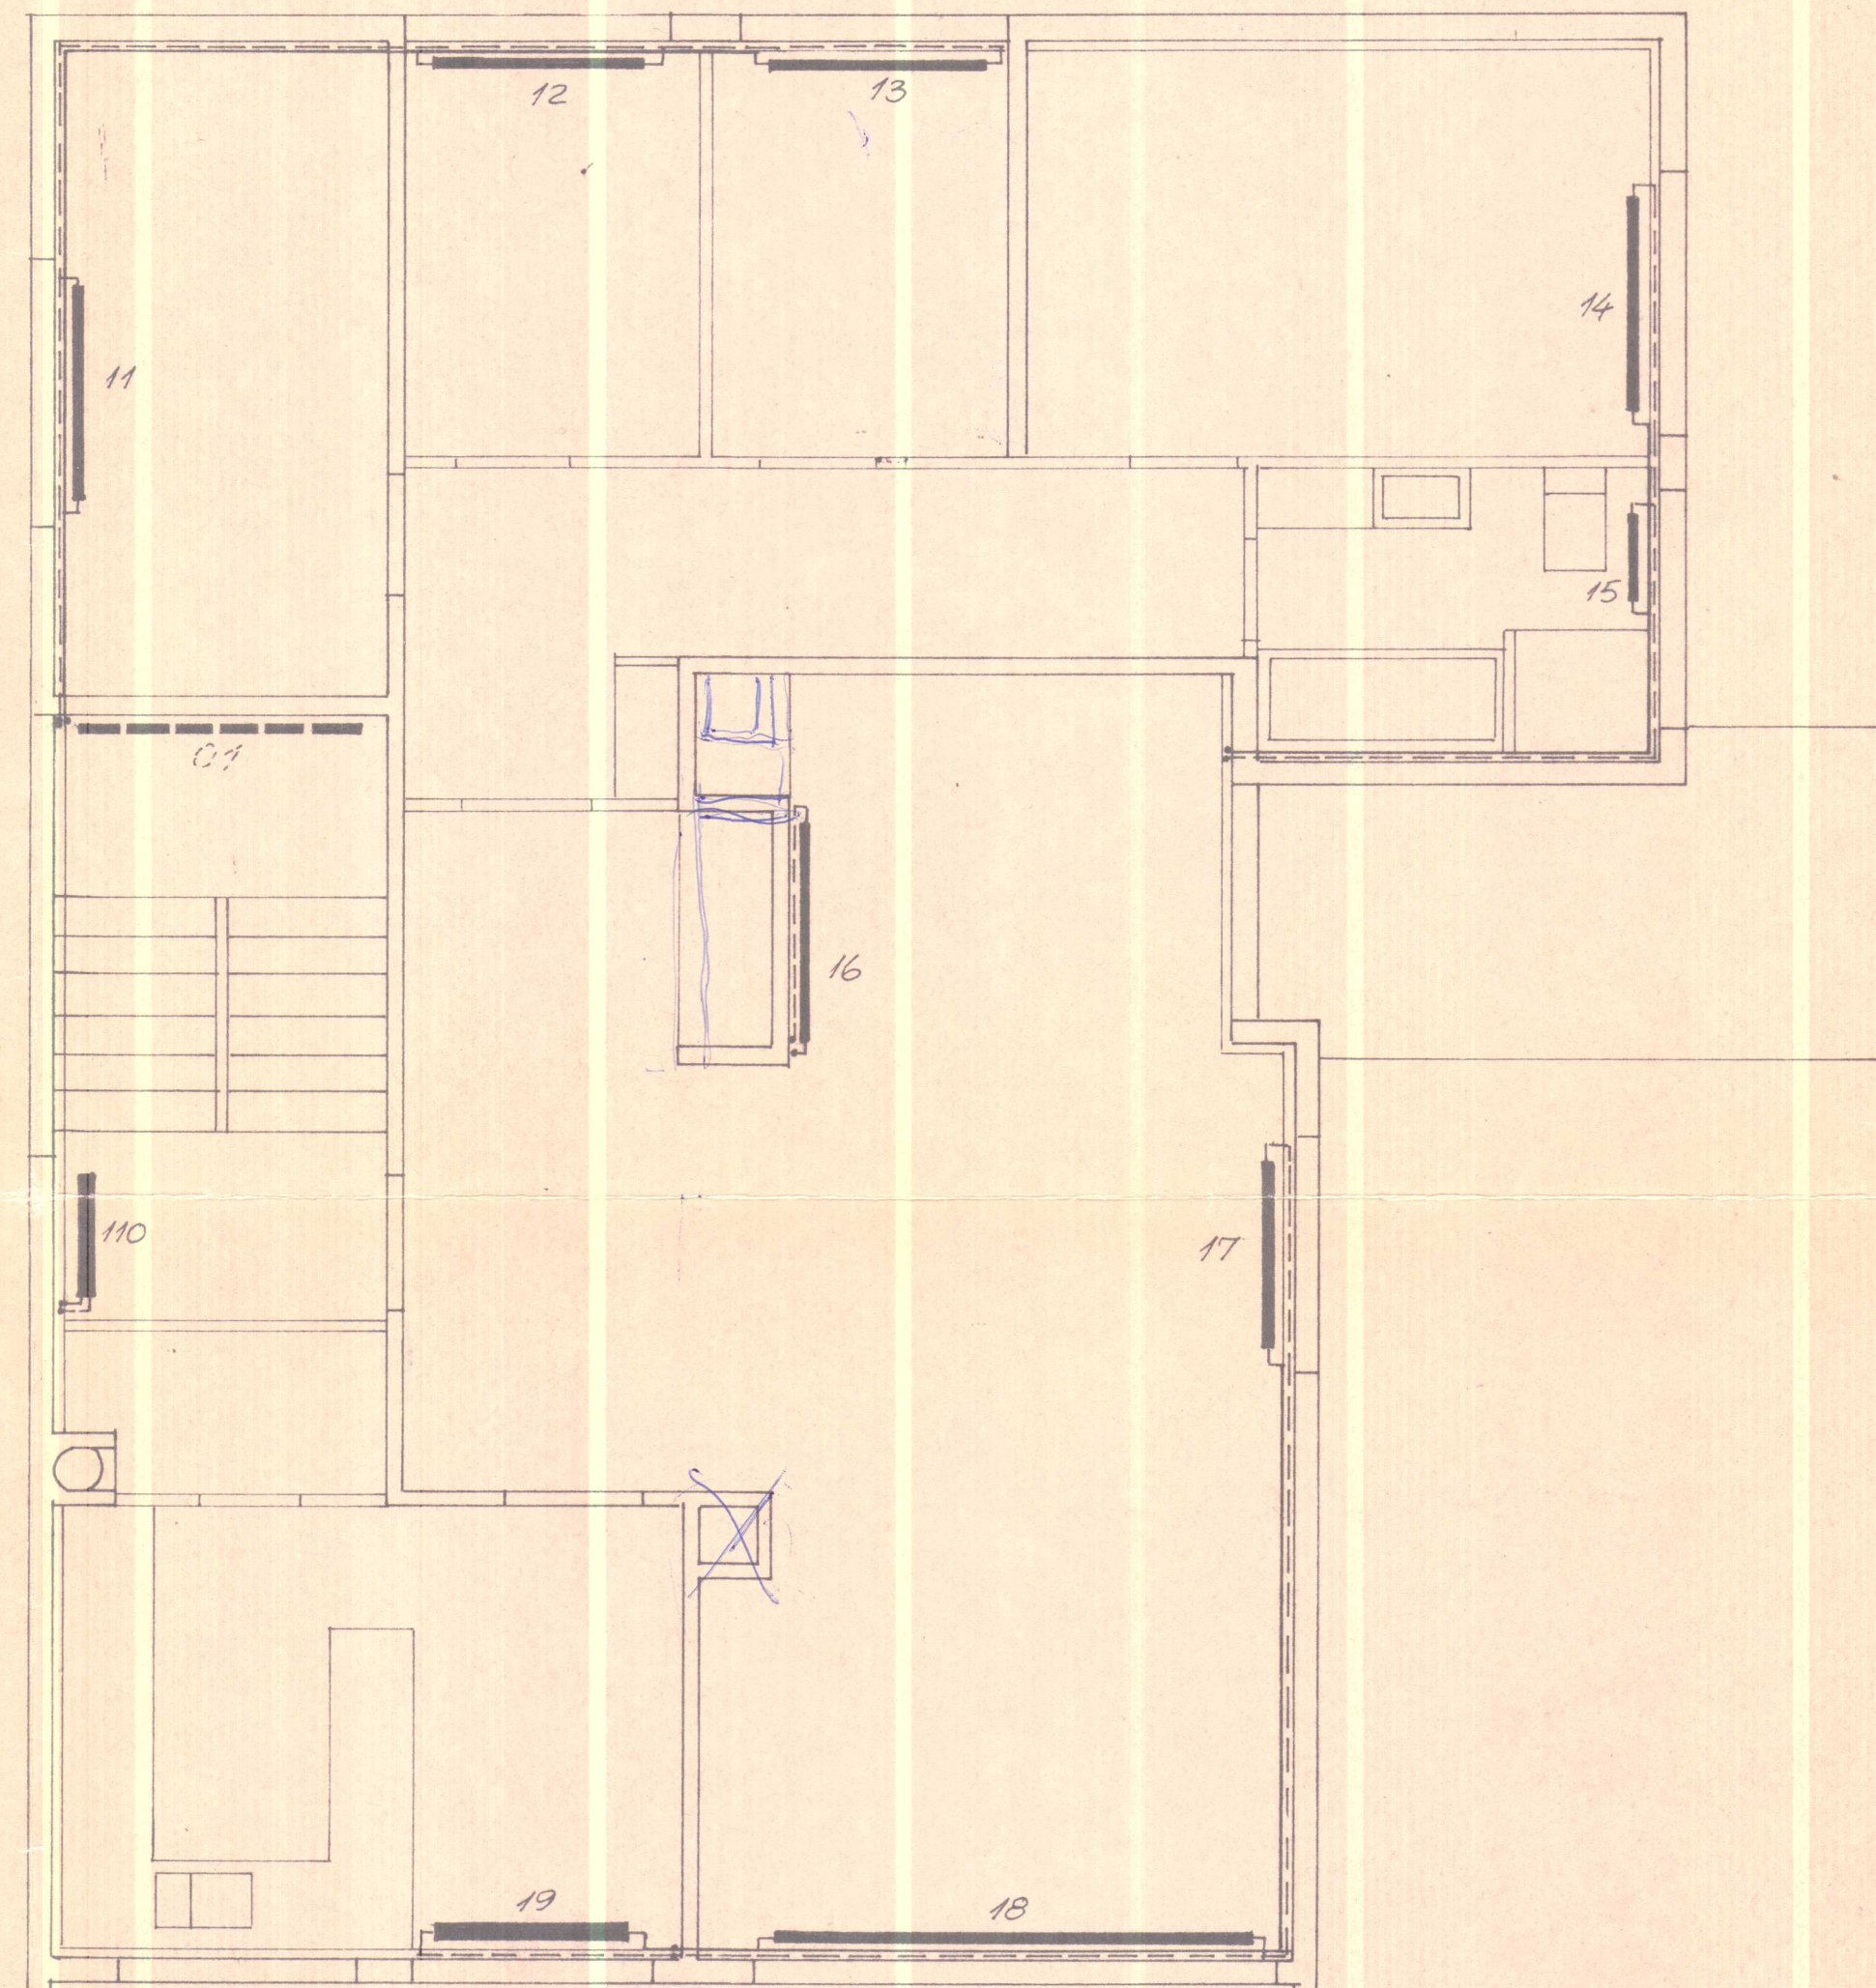

Grunnmynd 1. hæðar 1:50


Húsnæðismálastofnun ríkisins:	Teikn. nr.:
Verk nr. 94	R. G. R.
Miðstöðvarlögn, grunnmyndir	T. G. R.
Theodór Arnason, verkfr. FVF í Skipholt 35 S-13213	A. T. R.
	Y. T. R.
	11-7-1967

Ofnalisti fyrir hitafall $\Delta t = 40^\circ\text{C}$ (hitaveita)

Nr.	kcal/h	Gerð:	Hæð cm	Þykkt	Lengd mm	Tenging	Ofn	Úrðni
01	1400	V ₅₆	56	tvöfaldur	1900	C-B	1/2"	1/2"
02	430	V ₅₆	56	einfaldur	1000	C-B	1/2"	1/2"
03	360	V ₃₅	35	einfaldur	1300	C-B	1/2"	1/2"
04	850	V ₅₆	56	tvöfaldur	1200	A-D	1/2"	1/2"
05	1280	V ₇₀	70	einfaldur	2500	A-D	1/2"	1/2"
11	1370	V ₇₀	70	tvöfaldur	1500	A-D	1/2"	1/2"
12	870	V ₇₇	77	einfaldur	1500	A-D	1/2"	1/2"
13	870	V ₇₇	77	einfaldur	1500	A-D	1/2"	1/2"
14	1460	V ₇₇	77	tvöfaldur	1500	C-B	1/2"	1/2"
15	940	H ₇₀	110	tvöfaldur	700	C-B	1/2"	1/2"
16	1170	V ₆₃	63	tvöfaldur	1500	A-D	1/2"	1/2"
17	520	VK ₃₅	35	einfaldur	1300	C-B	1/2"	1/2"
18	2130	VK ₃₅	35	tvöfaldur	3300	C-B	1/2"	1/2"
19	1540	VK ₇₇	77	tvöfaldur	1400	A-D	1/2"	1/2"
110	990	H ₈₄	100	tvöfaldur	840	C-B	1/2"	1/2"


Ofnalistar miðast við ofna af Runtal-gerð.

Fyrir hitaveitur skal kanna, hvort $\Delta t = 40^\circ\text{C}$ sé nægilegt. Annars skal endurskoða ofnalistann.

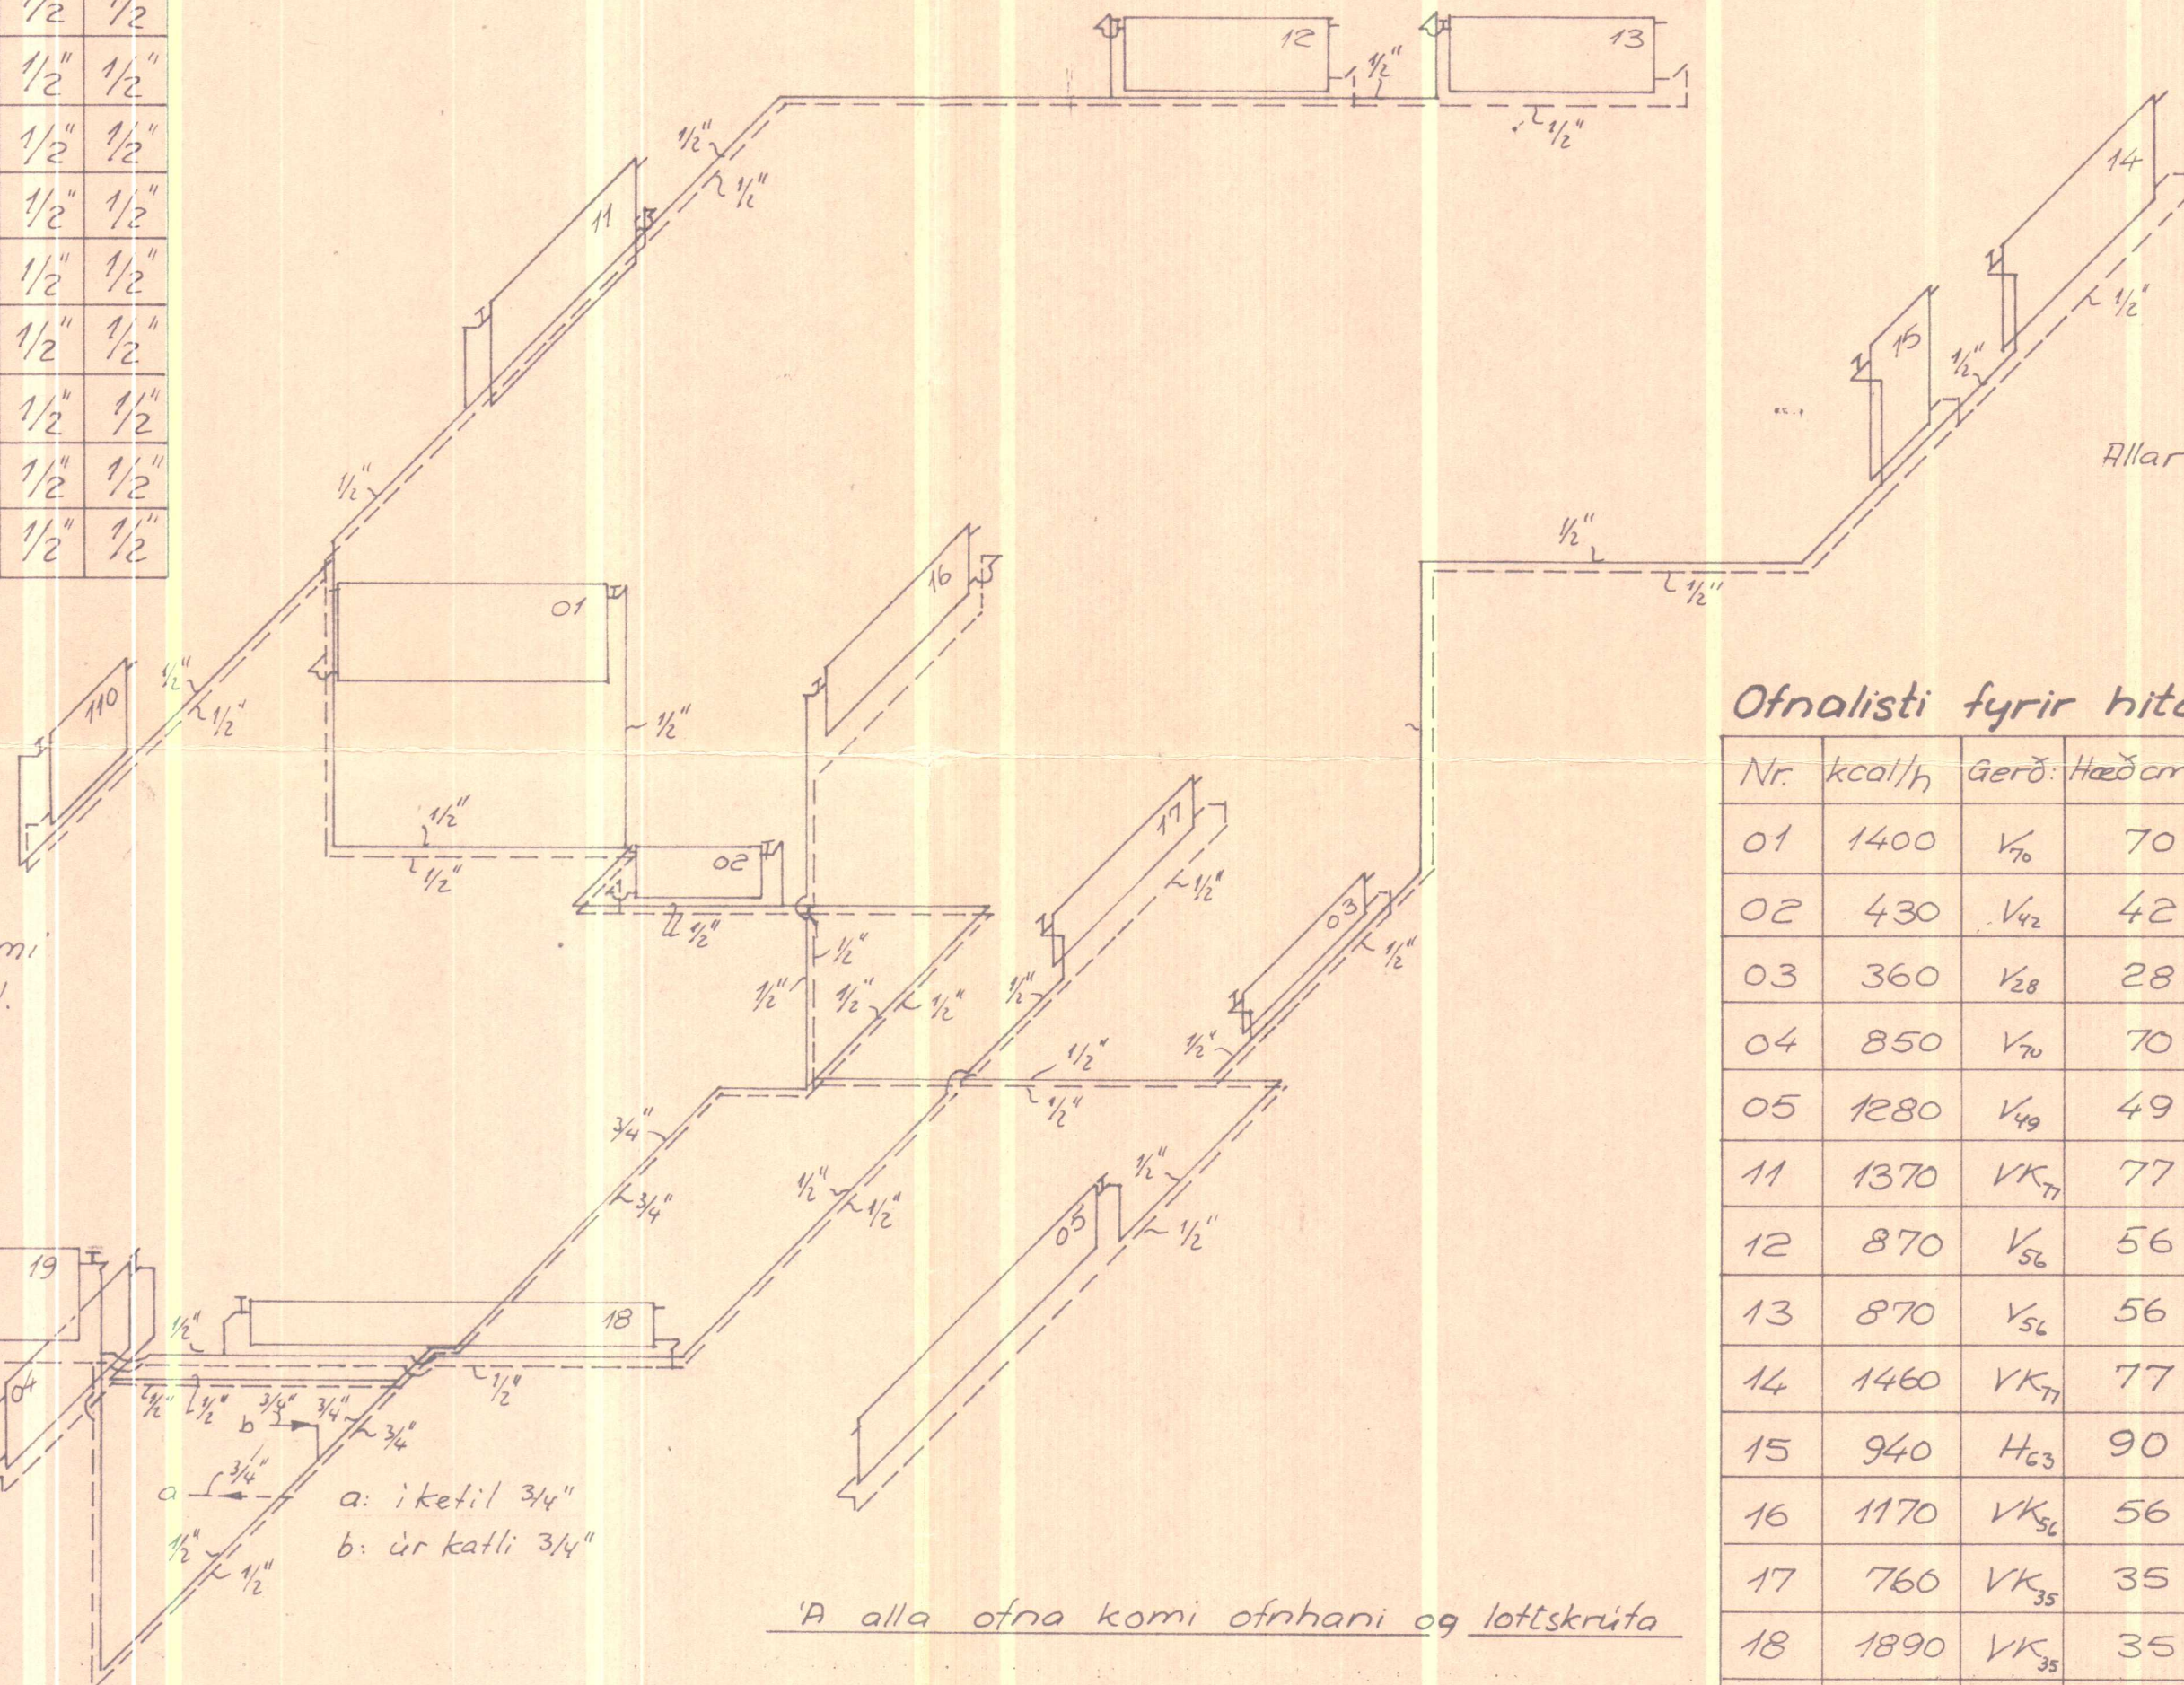

Allar pípur einangrist.

á ketil komi hitamælir og á afyllingu komi sjálfvirkur afyllingar- og afþrýstiloki (sambyggð).

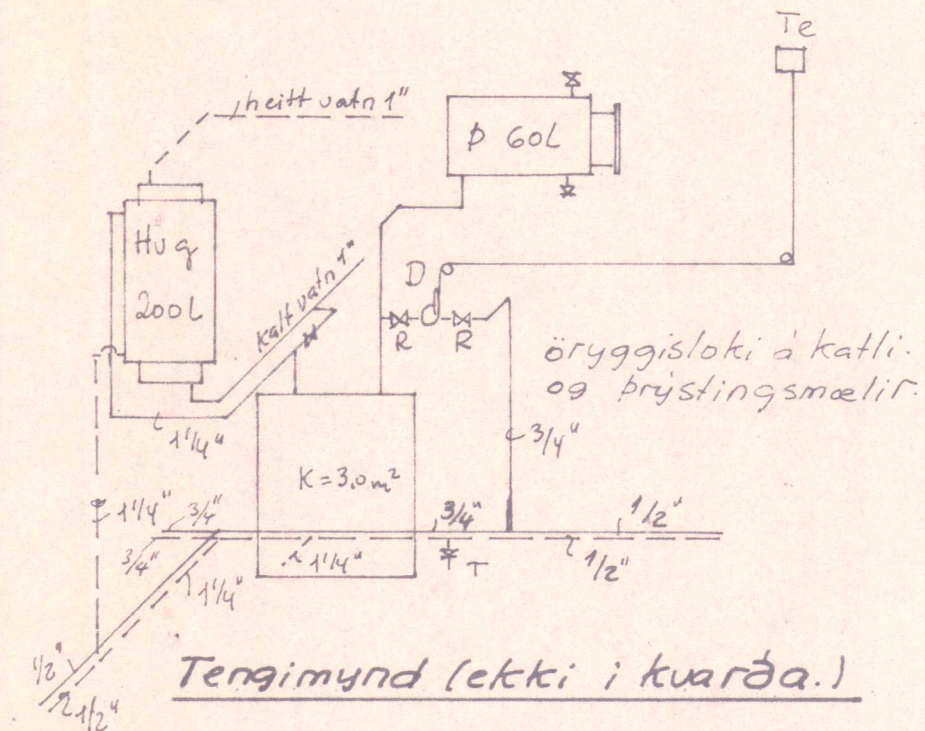

K = ketill 3,0 m²

p: lokað pensluker 60L

Hug: Hitavalsgeymir 200L

D: dæla er dæli 0,2 1/sek gegn 1600 mm Vs þrýstingi. Henni sé stjórnað af hitastilli Te staðsettum í stofu.

T: ræming 1/2"

R: renni loki.

Kertismynd 1:50

Ofnalisti fyrir hitafall $\Delta t = 50^\circ\text{C}$ (olíukynding)

Nr.	kcal/h	Gerð:	Hæð cm	Þykkt	Lengd mm	Tenging	Ofn	Úrðni
01	1400	V ₇₀	70	einfaldur	2000	C-B	1/2"	1/2"
02	430	V ₄₂	42	einfaldur	1000	C-B	1/2"	1/2"
03	360	V ₂₈	28	einfaldur	1200	C-B	1/2"	1/2"
04	850	V ₇₀	70	einfaldur	1200	A-D	1/2"	1/2"
05	1280	V ₄₉	49	einfaldur	2500	A-D	1/2"	1/2"
11	1370	VK ₇₇	77	einfaldur	1500	A-D	1/2"	1/2"
12	870	V ₅₆	56	einfaldur	1500	A-D	1/2"	1/2"
13	870	V ₅₆	56	einfaldur	1500	A-D	1/2"	1/2"
14	1460	VK ₇₇	77	einfaldur	1600	C-B	1/2"	1/2"
15	940	H ₆₃	90	tvöfaldur	630	C-B	1/2"	1/2"
16	1170	VK ₅₆	56	einfaldur	1500	A-D	1/2"	1/2"
17	760	VK ₃₅	35	einfaldur	1300	C-B	1/2"	1/2"
18	1890	VK ₃₅	35	einfaldur	3300	C-B	1/2"	1/2"
19	1540	V ₇₀	70	tvöfaldur	1300	A-D	1/2"	1/2"
110	990	H ₇₇	80	tvöfaldur	770	A-B	1/2"	1/2"

Húsnæðismálastofnun ríkisins:

Teikn. nr.:

Verk nr. 94

Miðstöðvarlögn, kerfismynd.

R.G.R.

T.G.R.

A.T.A.

K.T.A.

11-7-1967

Theodór Arnason, verkfr. FVFI Skipholt 35 S-13213