
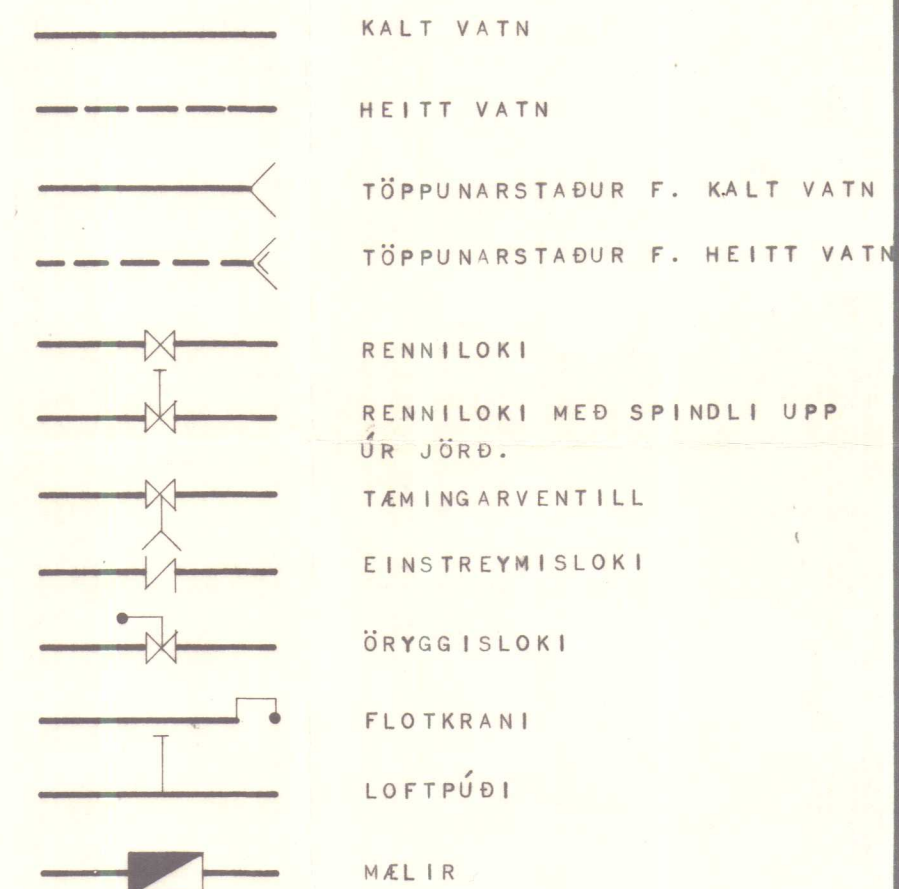


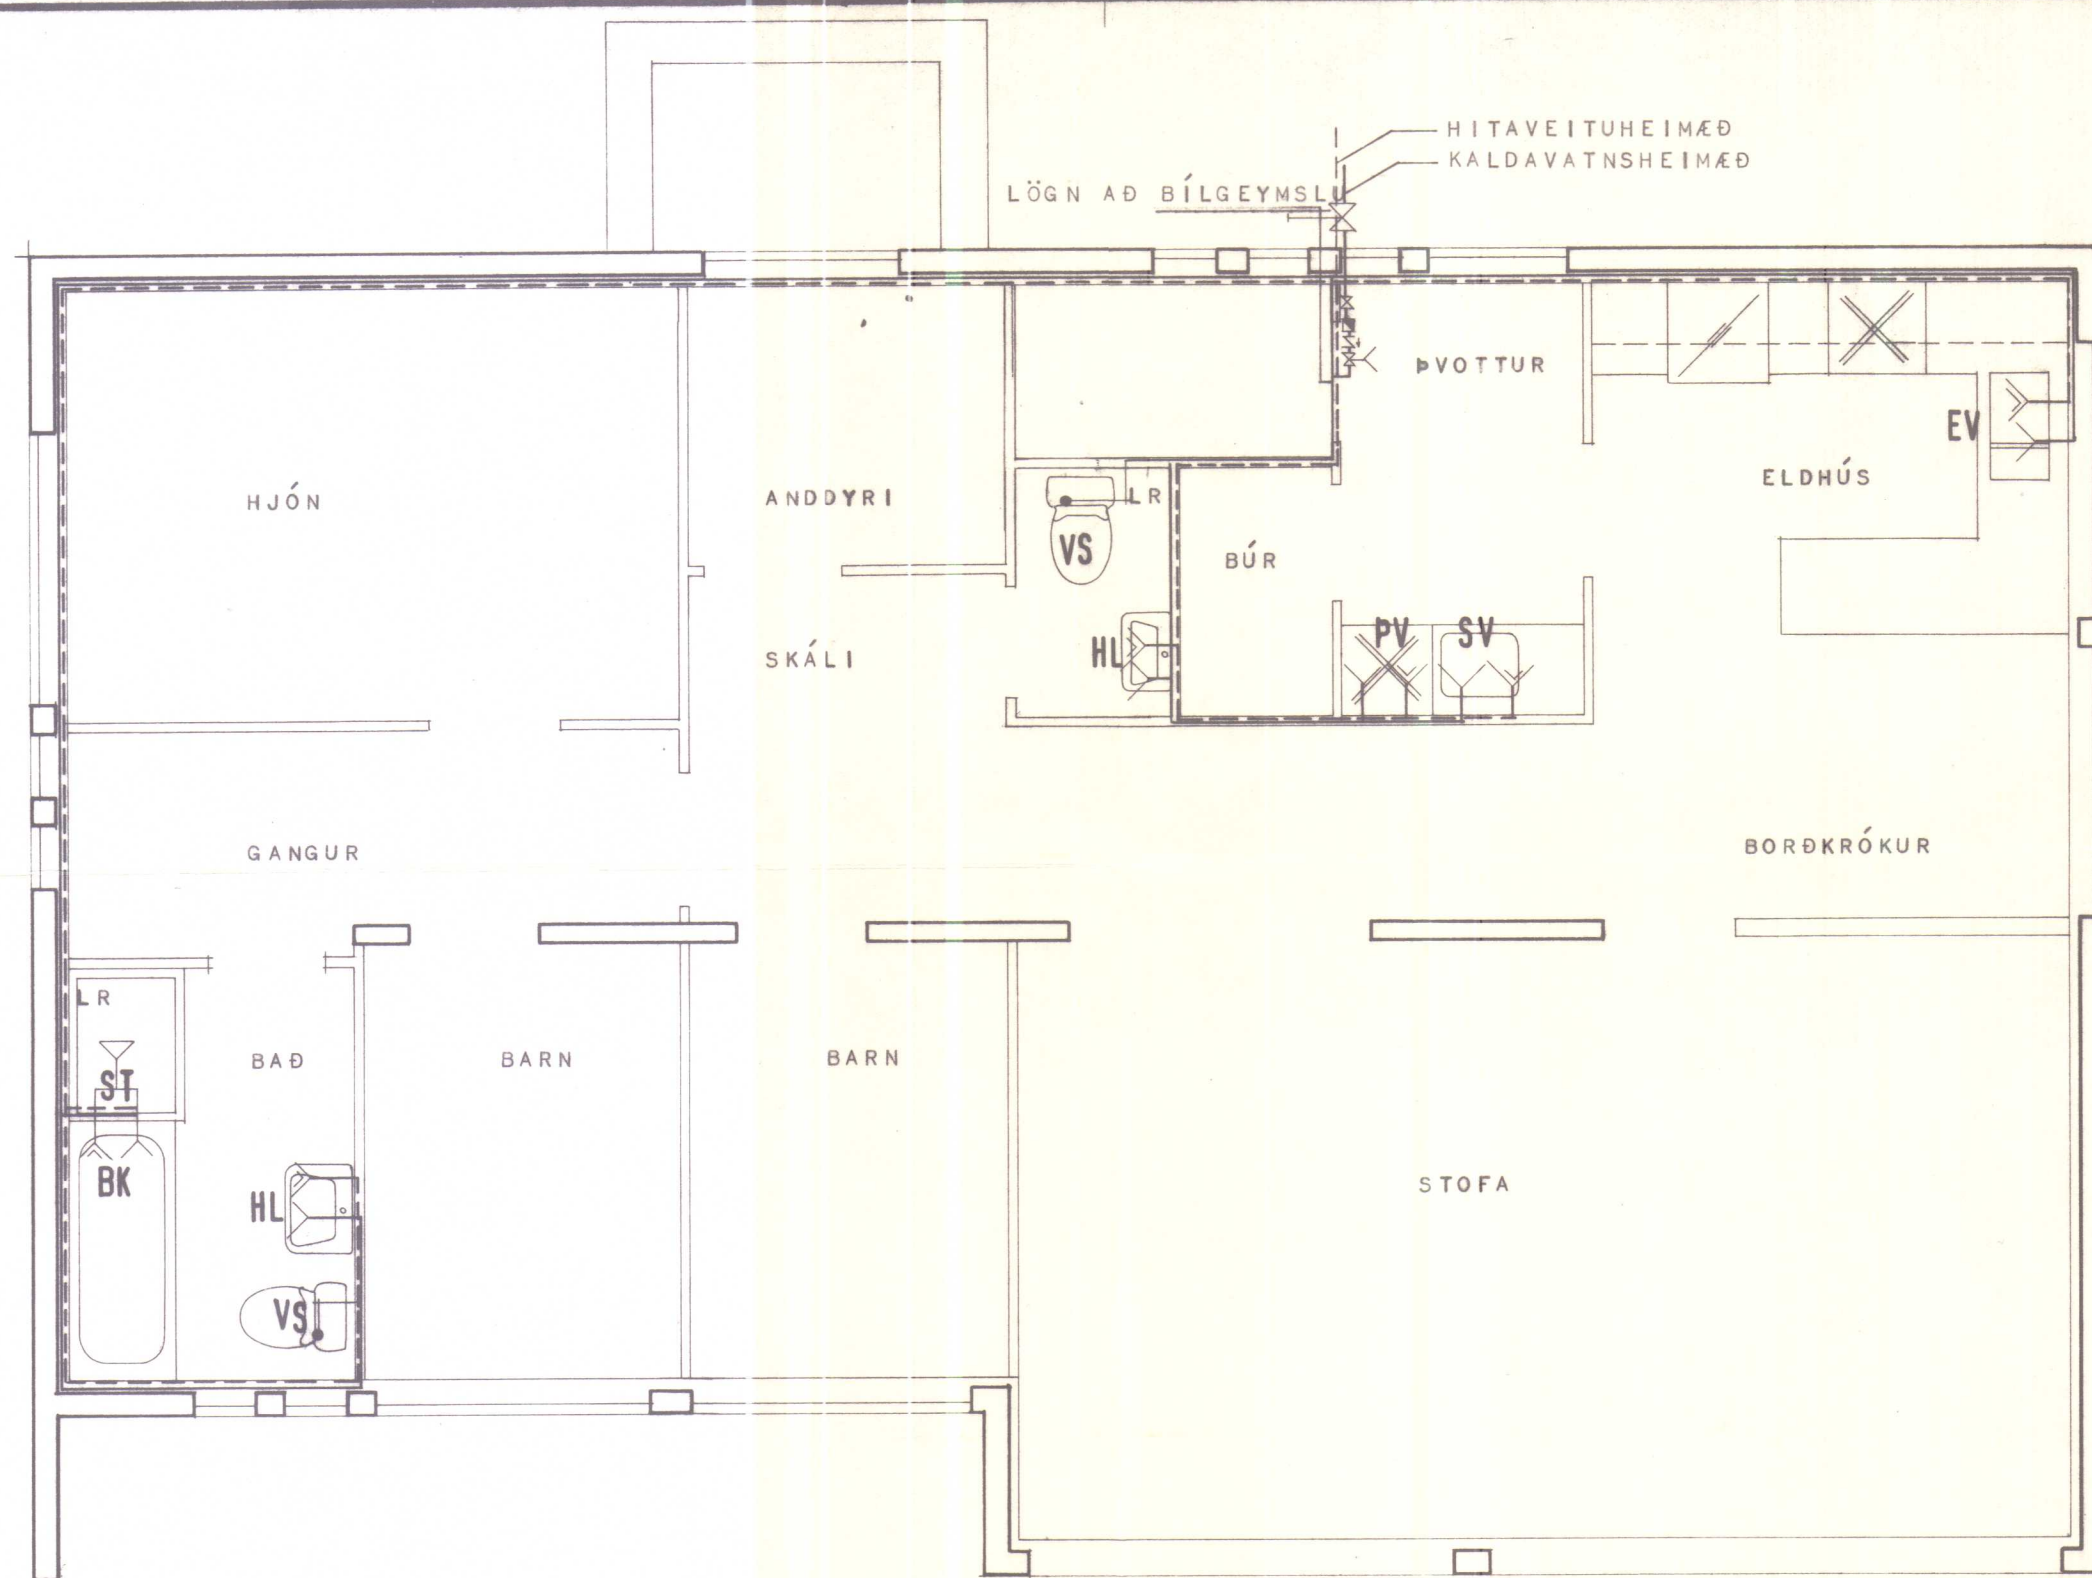


SKÝRINGAR:

KALDAVATNSHEIMÆÐ SKAL BÍKA MEÐ ASFALTPRIMER OG MEÐ HEITU ASFALTI, SÍÐAN VEFJA MEÐ STRIGA OG BÍKA AFTUR MEÐ HEITU ASFALTI. AÐ LOKUM SKAL BERA SEMENTSVATN YFIR ASFALTLAG PÍPUNNAR. PÍPUR FYRIR HEITT OG KALT VATN INNAN HÚSS SKAL EINANGRA MEÐ 2 CM. GLERULLARHÓLKUM EÐA ÖÐRU JAFN GÓÐU OG VEFJA MEÐ SÍSA-PAPPA, SÝNILEGAR PÍPUR SKAL AUK ÞESS VEFJA MEÐ GRISJU, LÍMBERA OG TVÍMÁLA. PÍPUR Í VEGGEINANGRUN SKULU LIGGJA MINNST 10 CM. YFIR GÓLF-PLÖTU OG EINANGRUNIN UTAN VIÐ PÍPURNAR SKAL VERA MINNST 4 CM. ALLT LAGNAREFNI, PÍPUR OG FITTINGS SKAL VERA GALVANISERAÐ. NEYTLUVATNSKERFIÐ SKAL ÞRÝSTI-PRÓFAÐ MEÐ 6 KG/CM² ÞRÝSTINGI Í 24 KLST. ALLT EFNI OG VINNA SKAL VERA Í SAMRÆMI VIÐ GILDANDI REGLUGERÐIR UM KALDAR OG HEITAR VATNSLAGNIR.

TAFLA YFIR TÖPPUNARSTAÐI.

SK.	NAFN	FJ.	KALDIR KR.		HEITIR KR.		FJ.
			15	20	15	20	
HL.	HANDLAUG	2	2	2	2	2	2
BK.	BADKAR	1	1	1	1	1	1
EV.	ELDHÚSVASKUR	1	1	1	1	1	1
KR.	KRANI	1	1	1	1	1	1
PV.	ÞVOTTAVÉL	1	1	1	1	1	1
SV.	SKOLVASKUR	1	1	1	1	1	1
Á.	ÁFYLLINGARKRANI	1	1	1	1	1	1
VS.	VATNSSALERNI	2	2	1	1	1	1
SAMTALS TÖPPUNAREININGAR				8			8
VÍÐD BORHANA ER 32 MM.							
VÍÐD HEIMÆÐAR ER 32 MM.							
Í GÖTUNNI ER MM. STÁL/STEYPUJÁRNSPÍPA.							

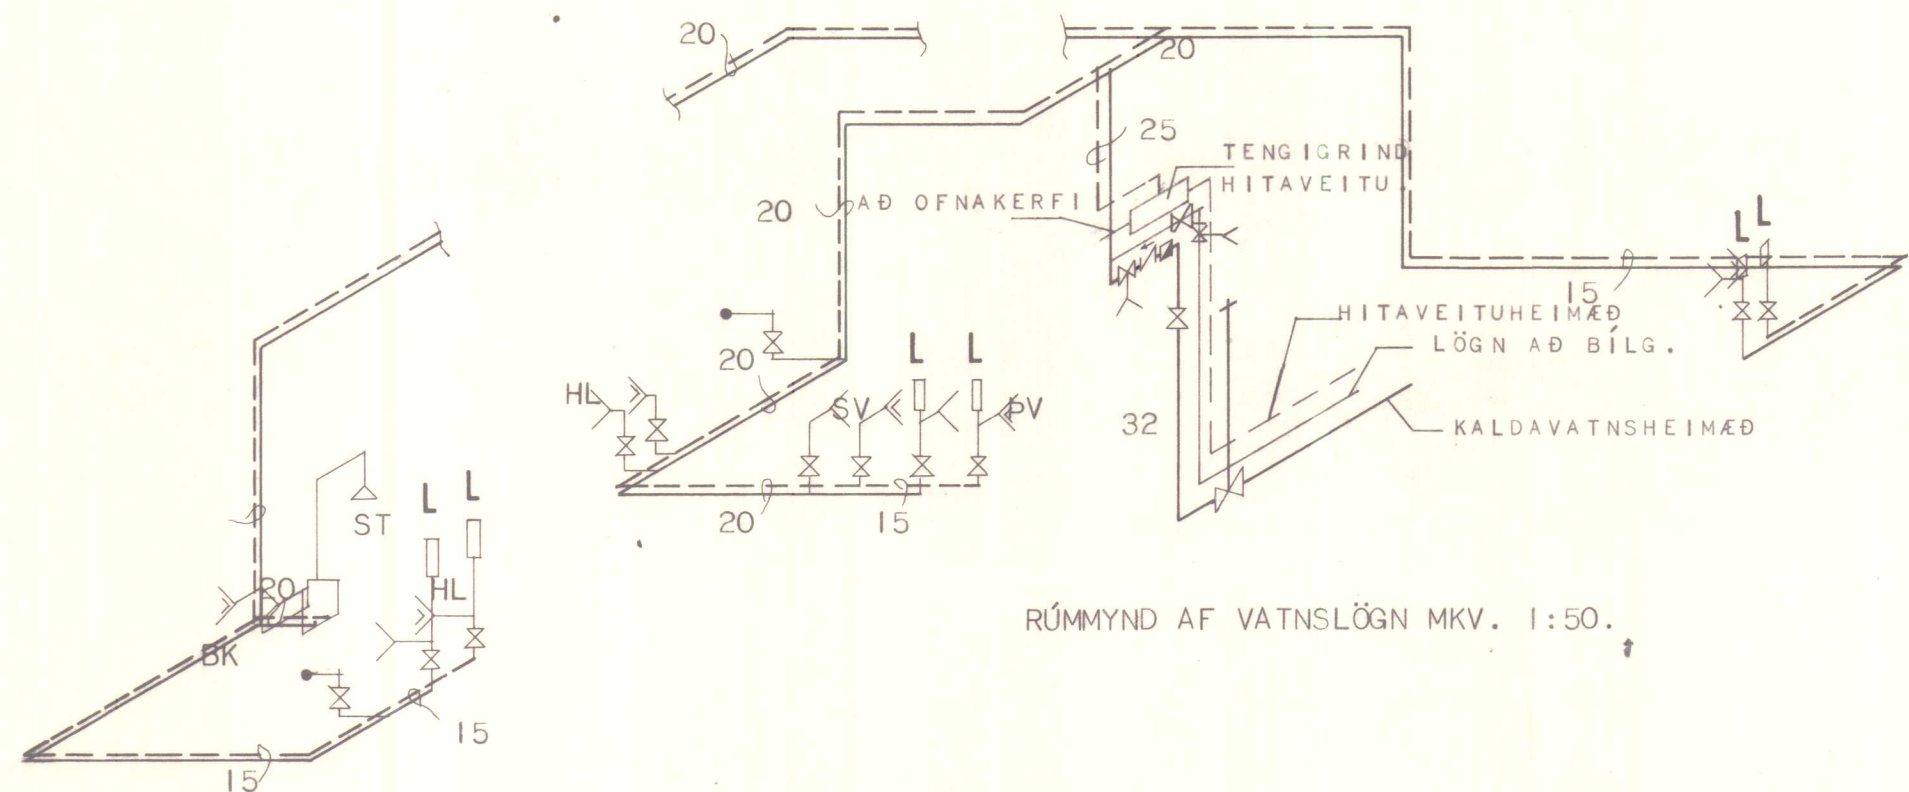

HÚSNÆÐISMÁLASTOFNUN RÍKISINS

LAUGAVEGI 77 REYKJAVÍK
SÍMI 28500

VERKNR. 10701



BLAÐNR.

HVAMMSTANGABRAUT 32, HVAMMSTANGA.

VATNSLÖGN:
GRUNNMÝND OG RÚMMÝND.

HANNAÐ	BJ	YFIRFARIÐ	5/7'76 B.J.G.
REIKNAD	BJ	STAÐFERT	15/7'76 B.J.G.
TEIKNAD	SEK	BREYTT	
KVARÐI	1:50.		


Magnus Ingólfsson

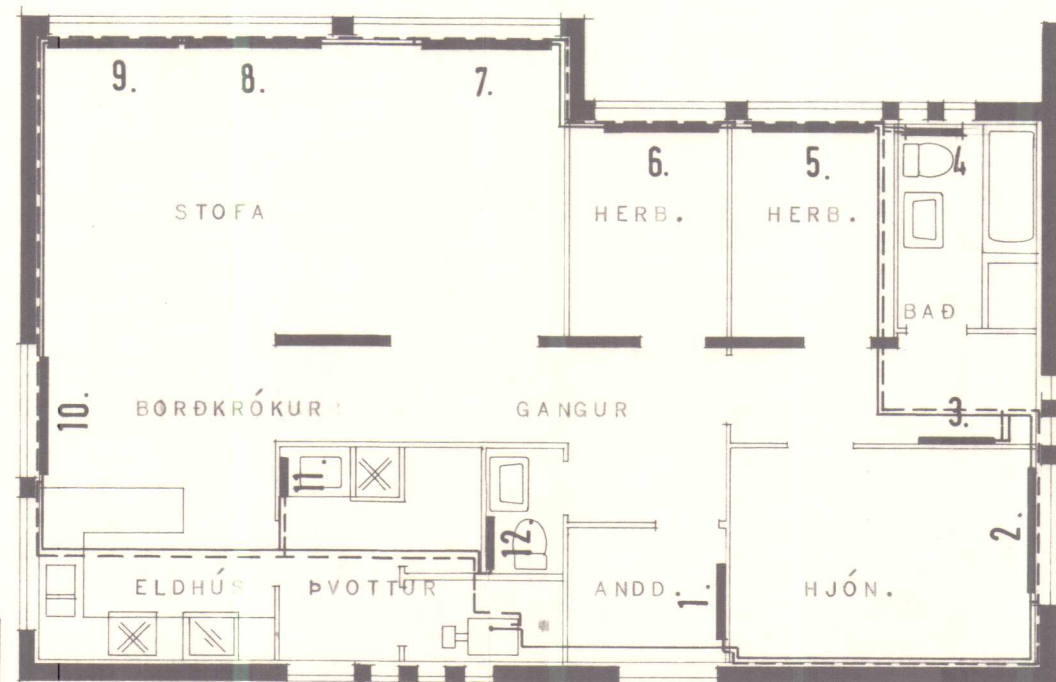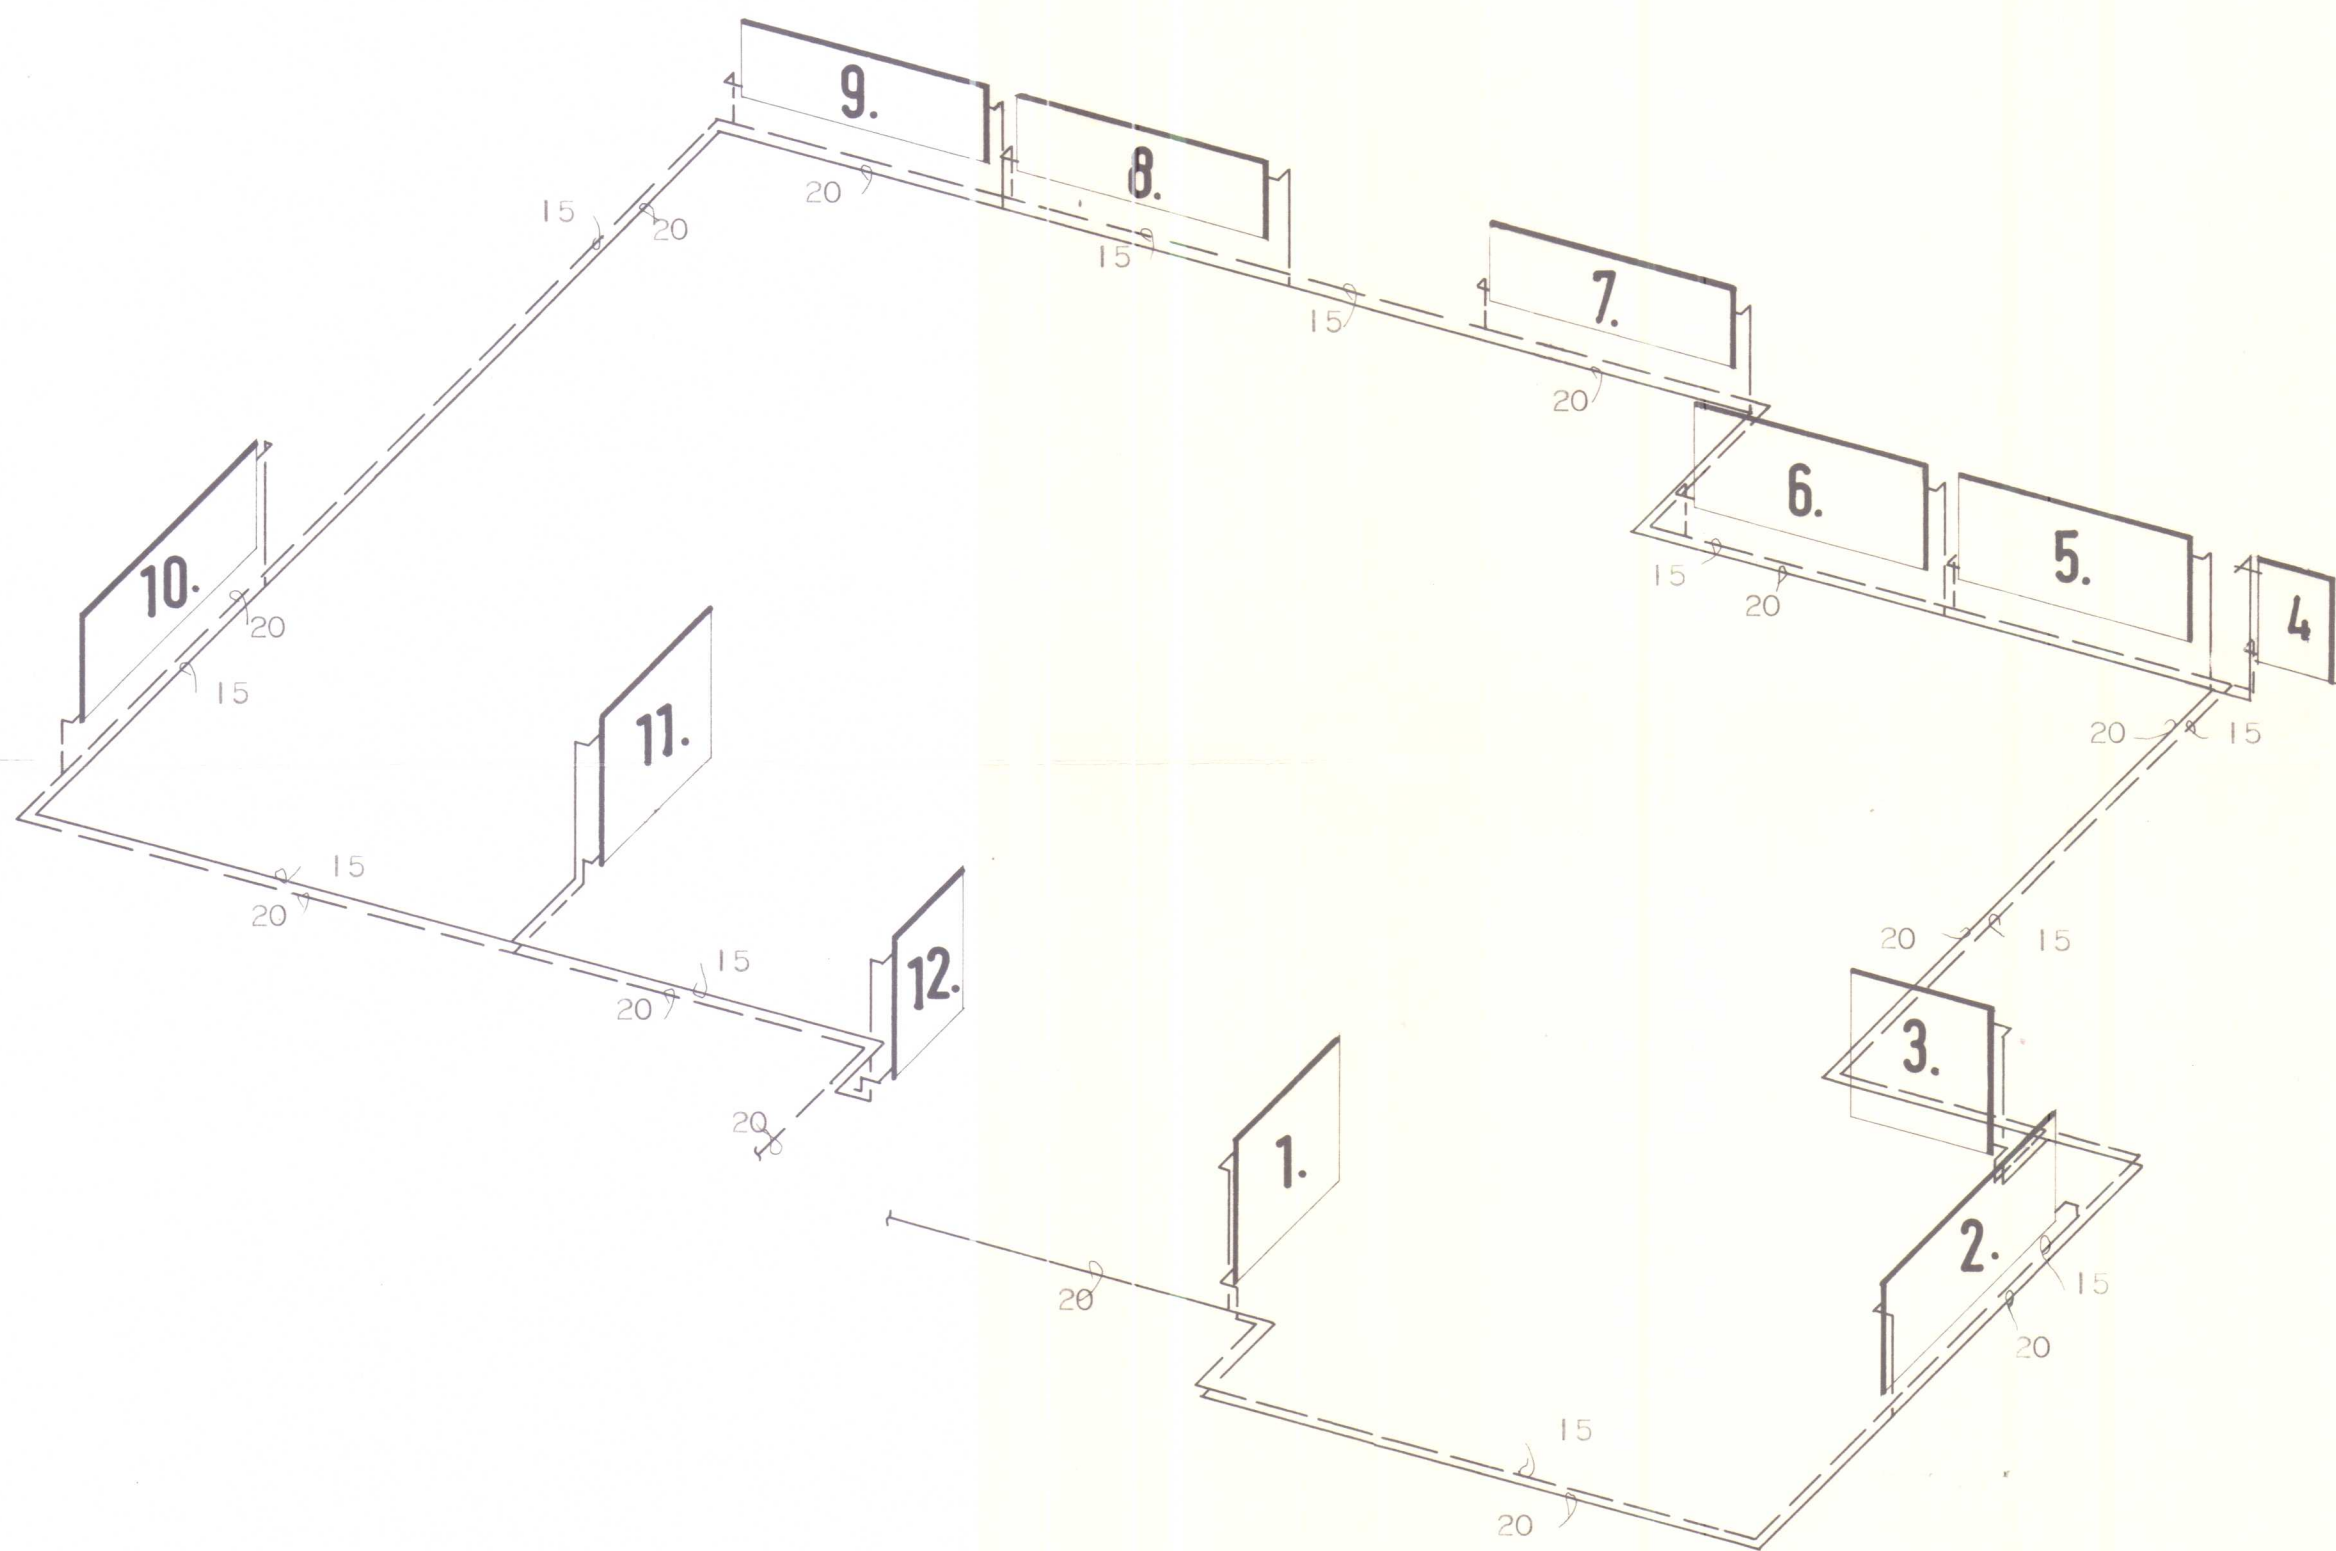


SKÝRINGAR:
 Í MIÐSTÖÐVARPÍPUR SKAL NOTA VENJULEGAR SVARTAR PÍPUR OG ER INNRA ÞVERMÁL ÞEIRRA GEFID UPP Í CM. Á RÚMMYND. PÍPUR ERU MÁLAÐAR TVÍSVAR MEÐ ASFALT MÁLNINGU OG EINANGRADAR MEÐ GLERULLAR-HÓLKUM. UTAN UM EINANGRUNINA SKAL VEFJA PLASTDÚK. PÍPUR LIGGI Í EINANGRUN ÚTVEGGJA OG Í GÓLFRAUFUM ÞAR SEM TEIKNING GETUR Á UM. Á ALLA OFNA KOMI LOFTTÆMISKRÚFA.

REYKHITAROFI
 VATNSHITAROFI

NR.	HITAPÖRF KCAL/H	MESTA LENGD Í CM.	MESTA HÆÐ Í CM.	TENGING	OFNATEG.
1	700	160	70	BC-15	
2	1390	160	70	BC-15	
3	525	100	100	AB-15	
4	670	80	70	AB-15	
5	640	160	70	BC-15	
6	652	100	100	BC-15	
7		170	50	BC-15	
8	3960	170	50	BC-15	
9		170	50	BC-15	
10	2545	160	70	BC-15	
11	500	50	100	AB-15	
12	145	70	100	AB-15	

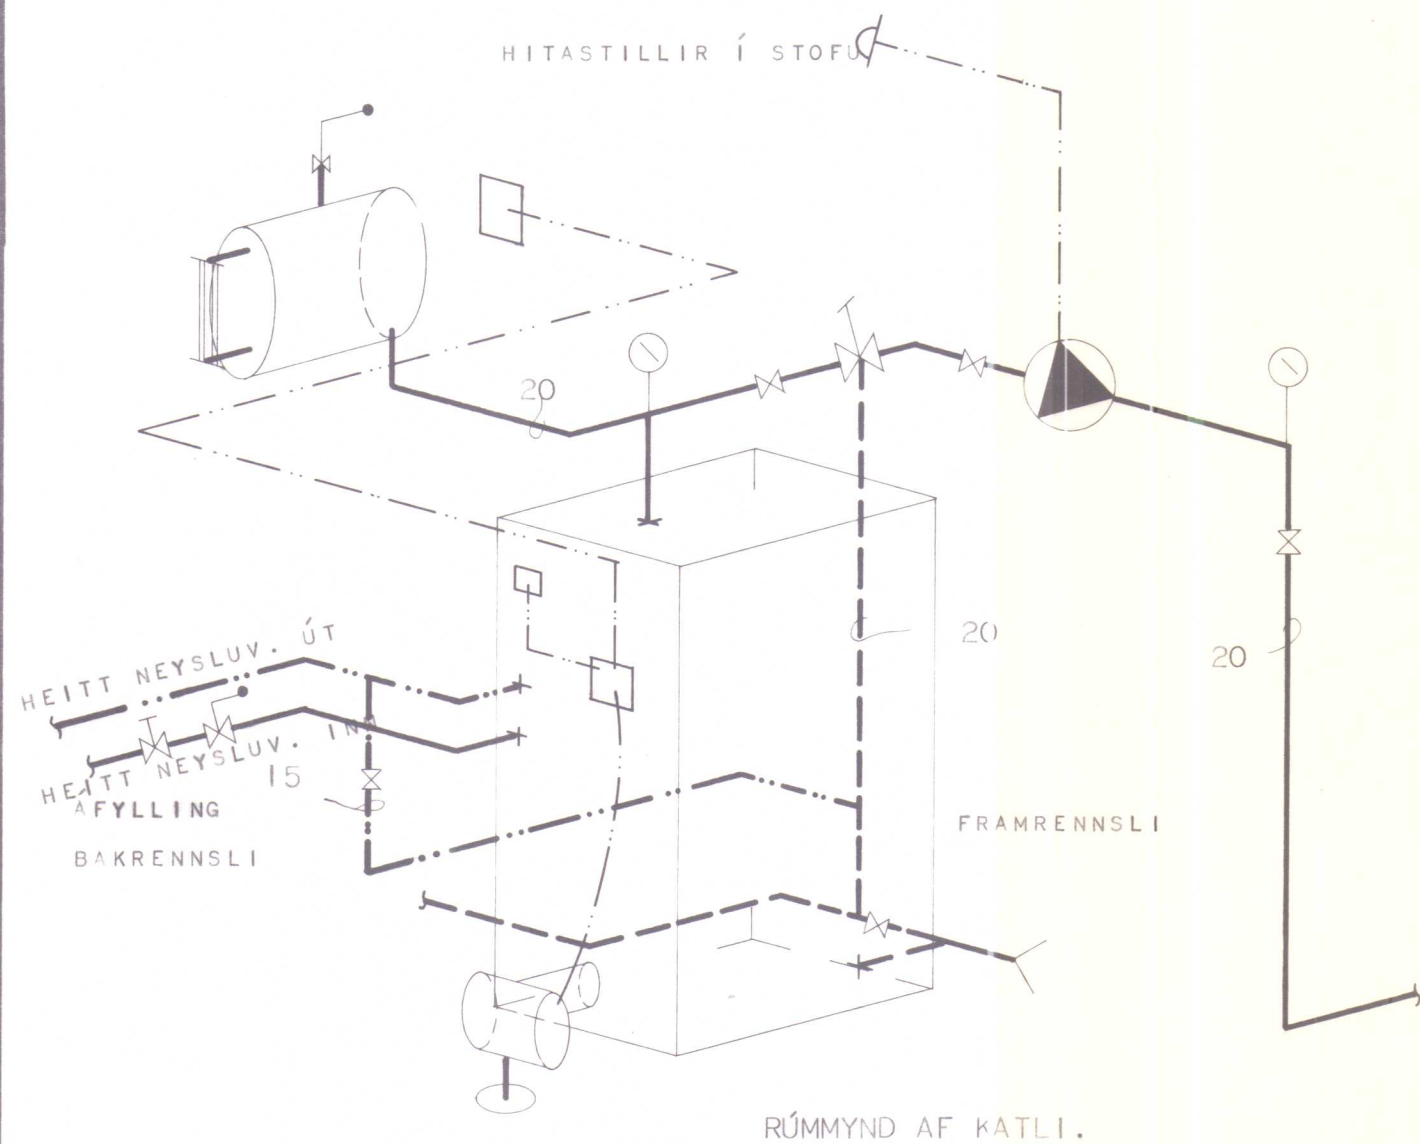

RÚMMYND AF KATLI.

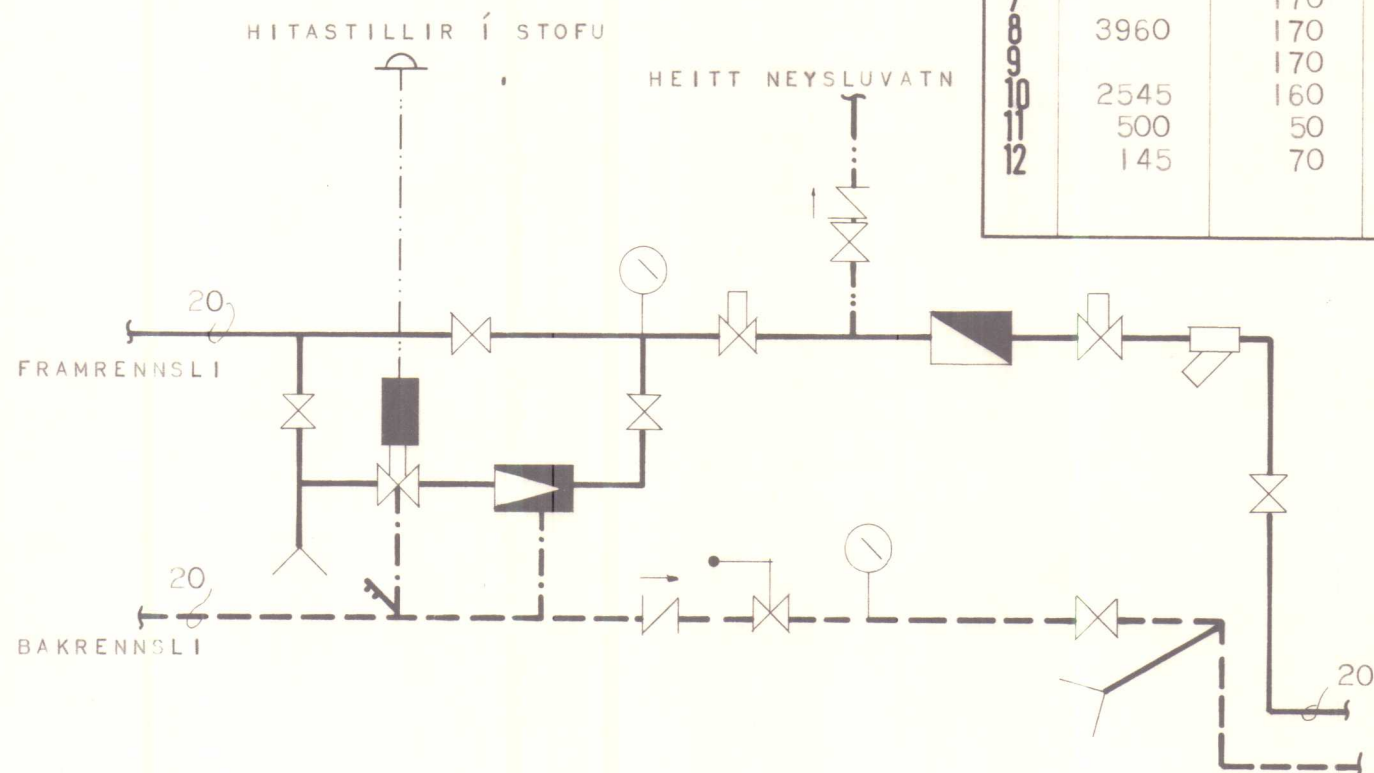

TENSGRIND FYRIR HITAVEITU.

ELDRA VERKNR. 1121
 UNNIÐ AF G.H.
 ENDURT. MEÐ NÝJU
 VERKNR. OG BREYTINGUM
 Á OFNI 4. Í JÚNÍ
 1975.

- VATNSMÆLIR
- MOTORLOKI
- ÞRÝSTIJAFNARI
- RENNILOKI
- HEMILL (HITAVEITA)
- EINSTREYMISSLOKI
- SÍA (HITAVEITA)
- ÖRYGGISLOKI
- DELA 9,8 L/MIN. Á MÓTI 1500 MM. VATNSÚLU.
- HITA OG ÞRÝSTIMÆLIR
- BLÖNDUNARVENTILL
- TÆMING
- SJÁLFRVIRKUR ÁFYLLINGARLOKI
- LOKAÐ ÞENSLUKER
- KETILL 3,0 m² MEÐ INNB. SPIRAL FYRIR NEYSLUVATN
- VATNSHÆÐAMÆLIR Á ÞENSLUKER
- BRENNARI

HÚSNÆÐISMÁLASTOFNUN
 RÍKISINS
 LAUGAVEGI 77 REYKJAVÍK
 SÍMI 28500

VERKNR. **10701** BLAÐNR.

HITALÖGN.

HANNAÐ
 REIKNAD
 TEIKNAD
 KVARNI

YFIRFARIÐ
 STAÐFÆRT
 BREYTT

1/6.85

SEK
 1:100, 1:50

Handwritten signature