


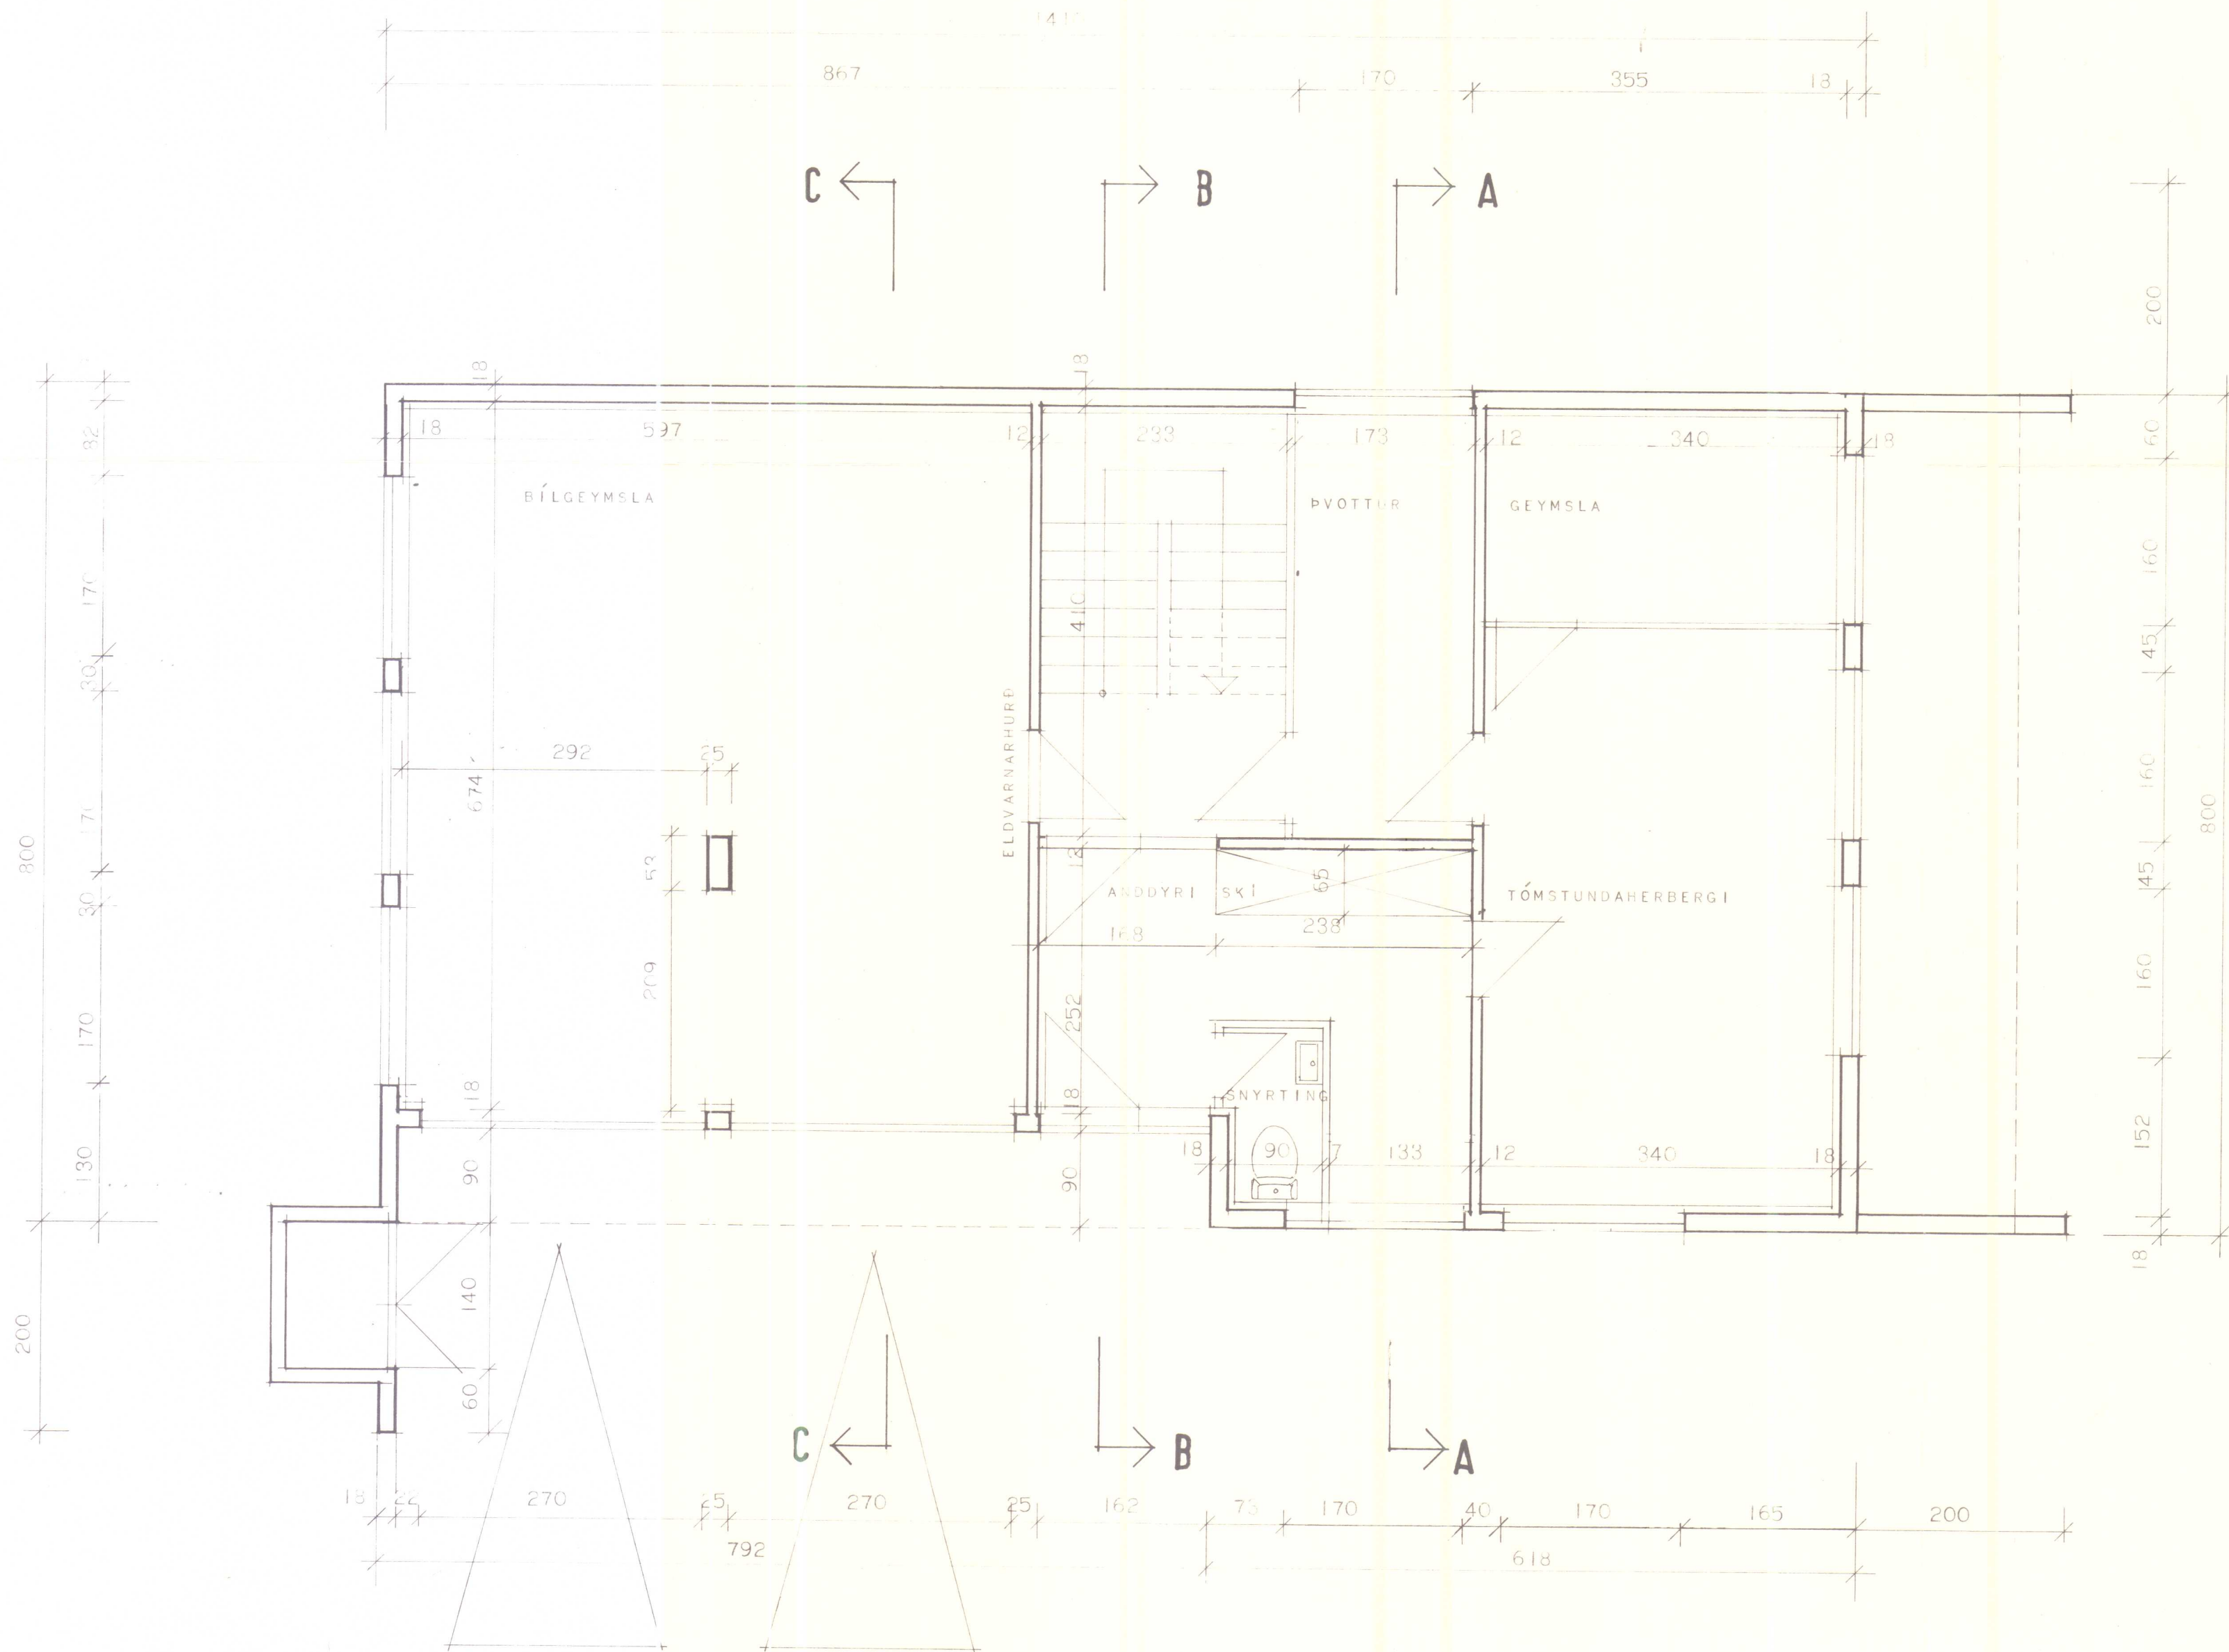

HÚSNÆÐISMÁLASTOFNUN
RÍKISINS
 LAUGAVEGI 77 REYKJAVÍK
 Sími 28500


VERKNR. **20002** BLAÐNR. **1.202**

HVAMMSTANGABRAUT 33 HVAMMSTANGA


GRUNNMYND KJALLARA

HANNAÐ	J.F.	STAÐFERT	JÚLÍ 1976 BGÁ
REIKNAD		YFIRFARID	<i>Jóh. t.</i>
TEIKNAD	J.F.	BREYTT	
KVARÐI	1:50		


Magnús Ágústsson

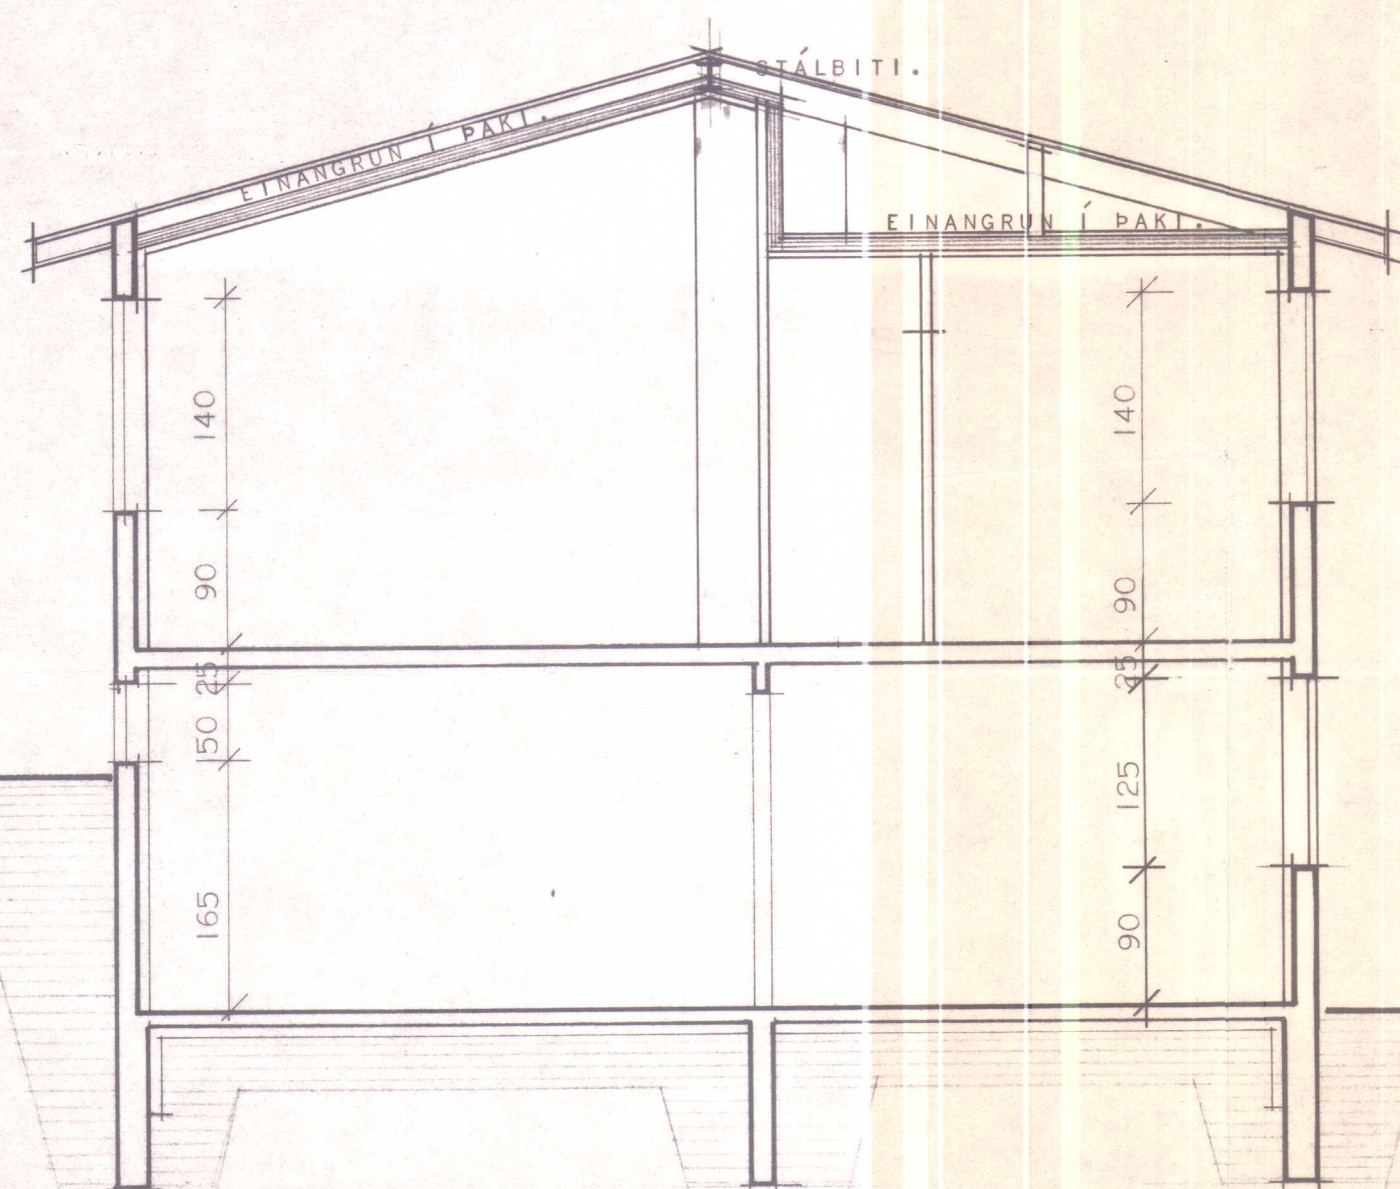

SNEIÐING A-A

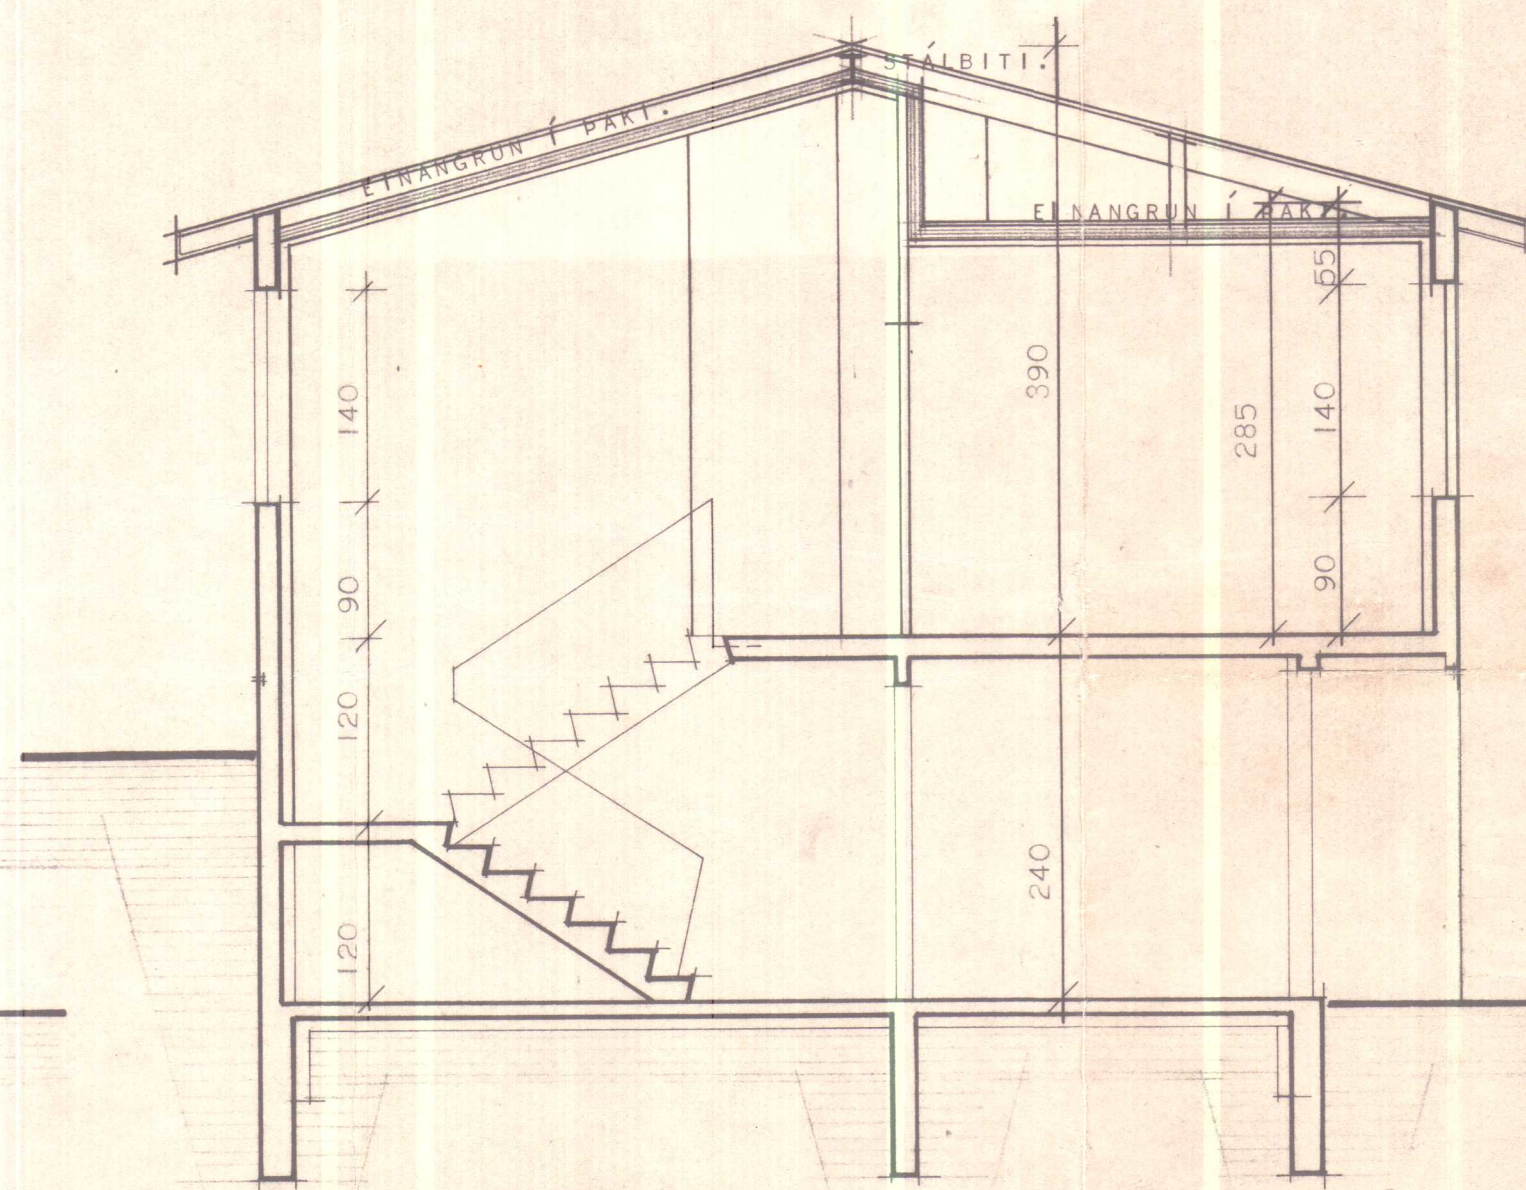

SNEIÐING B - B

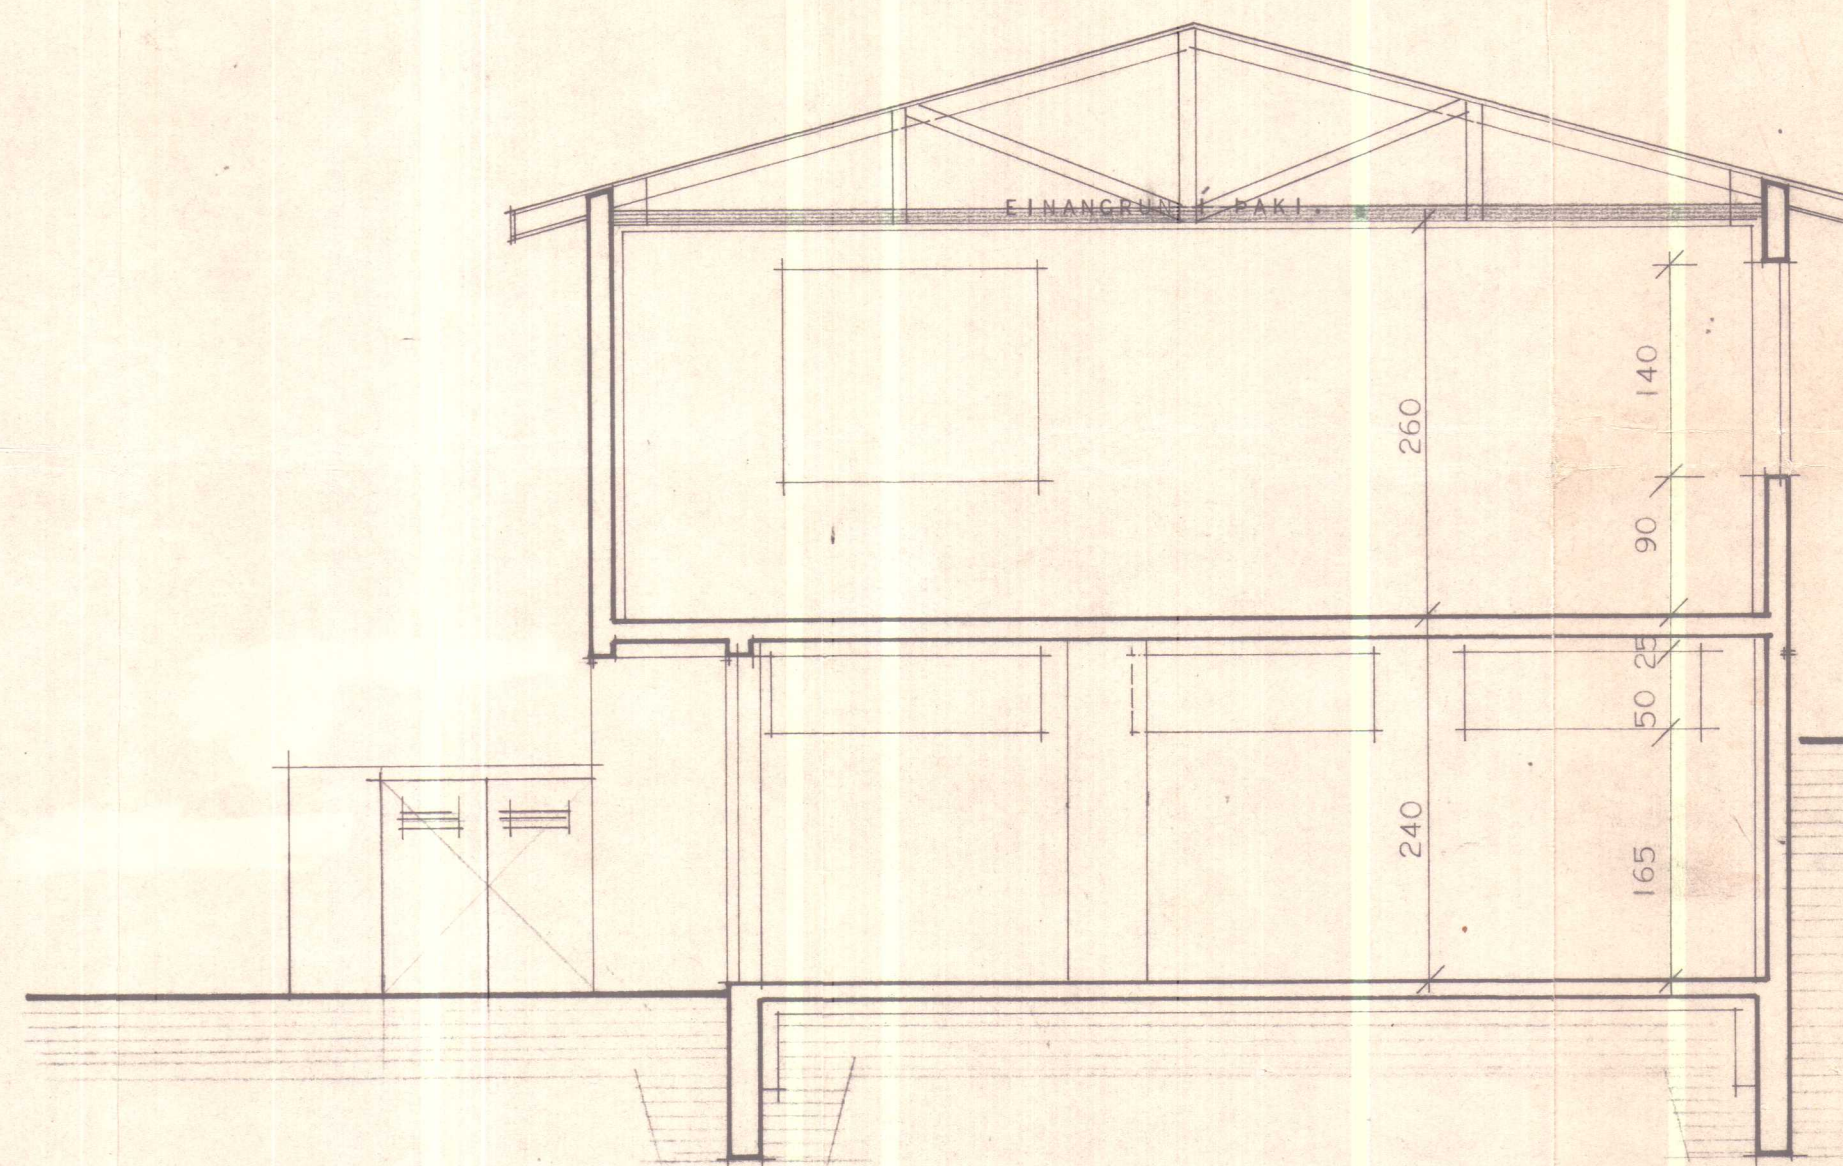

SNEIÐING C - C

HÚSNÆÐISMÁLASTOFNUN
RÍKISINS
 LAUGAVEGI 77 REYKJAVÍK
 SÍMI 28500

VERKNR. **20002** BLAÐNR. **1.203**

HVAMMSTANGABRAUT 33 HVAMMSTANGA.




HÚSTEIKNING

SNEIÐINGAR A-A, B-B, C-C.

HANNAÐ	JF	STAÐFERT	JÚLÍ '76 BGÁ
REIKNAD		VFIRFARIÐ	<i>Jóh. F.</i>
TEIKNAD	GH	BREYTT	OKT. 1976.
KVARDI	1:50		

Magnús Guðmundsson

Bærst 3. maí 2016 07

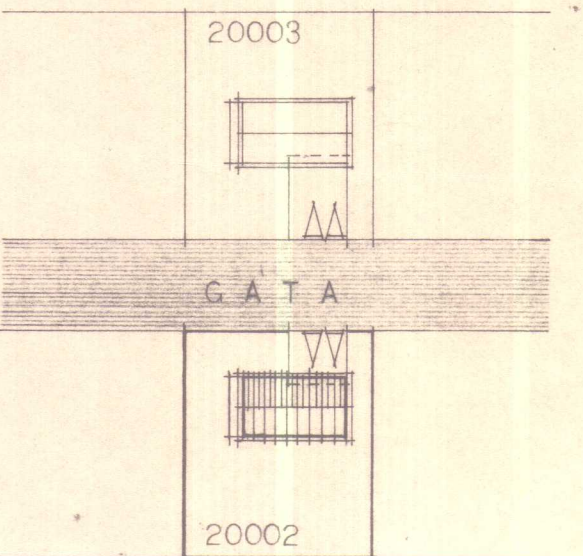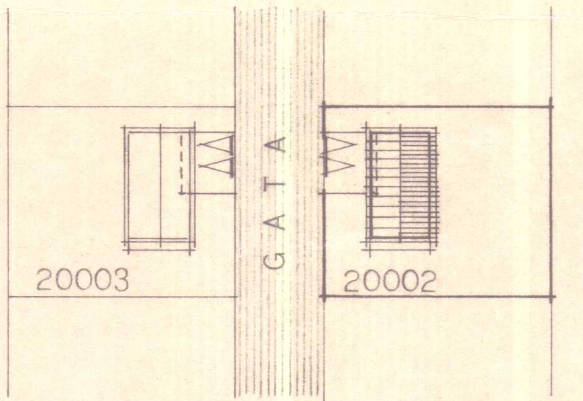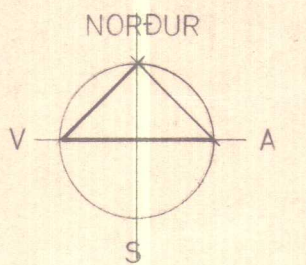

AFSTAGA

HÚSNÆÐISMÁLASTOFNUN
RIKISINS
 LAUGAVEGI 77 REYKJAVÍK
 Sími 28500


VERKNR. **20002** BLAÐNR. **1.101**

HVAMMSTANGABRAUT 33 HVAMMSTANGA.


HÚSTEIKNING
 GRUNNMYNDIR
Geirinn Benediktsson
Olavinnur Louca

HANNAÐ	J.F.	STAÐFERT	JÚLÍ '76 BGÁ
REIKNAD		YFIRFARIÐ	
TEIKNAD	J.F.	BREYTT	
KVARÐI	1:100		


fræðir. fræðir.

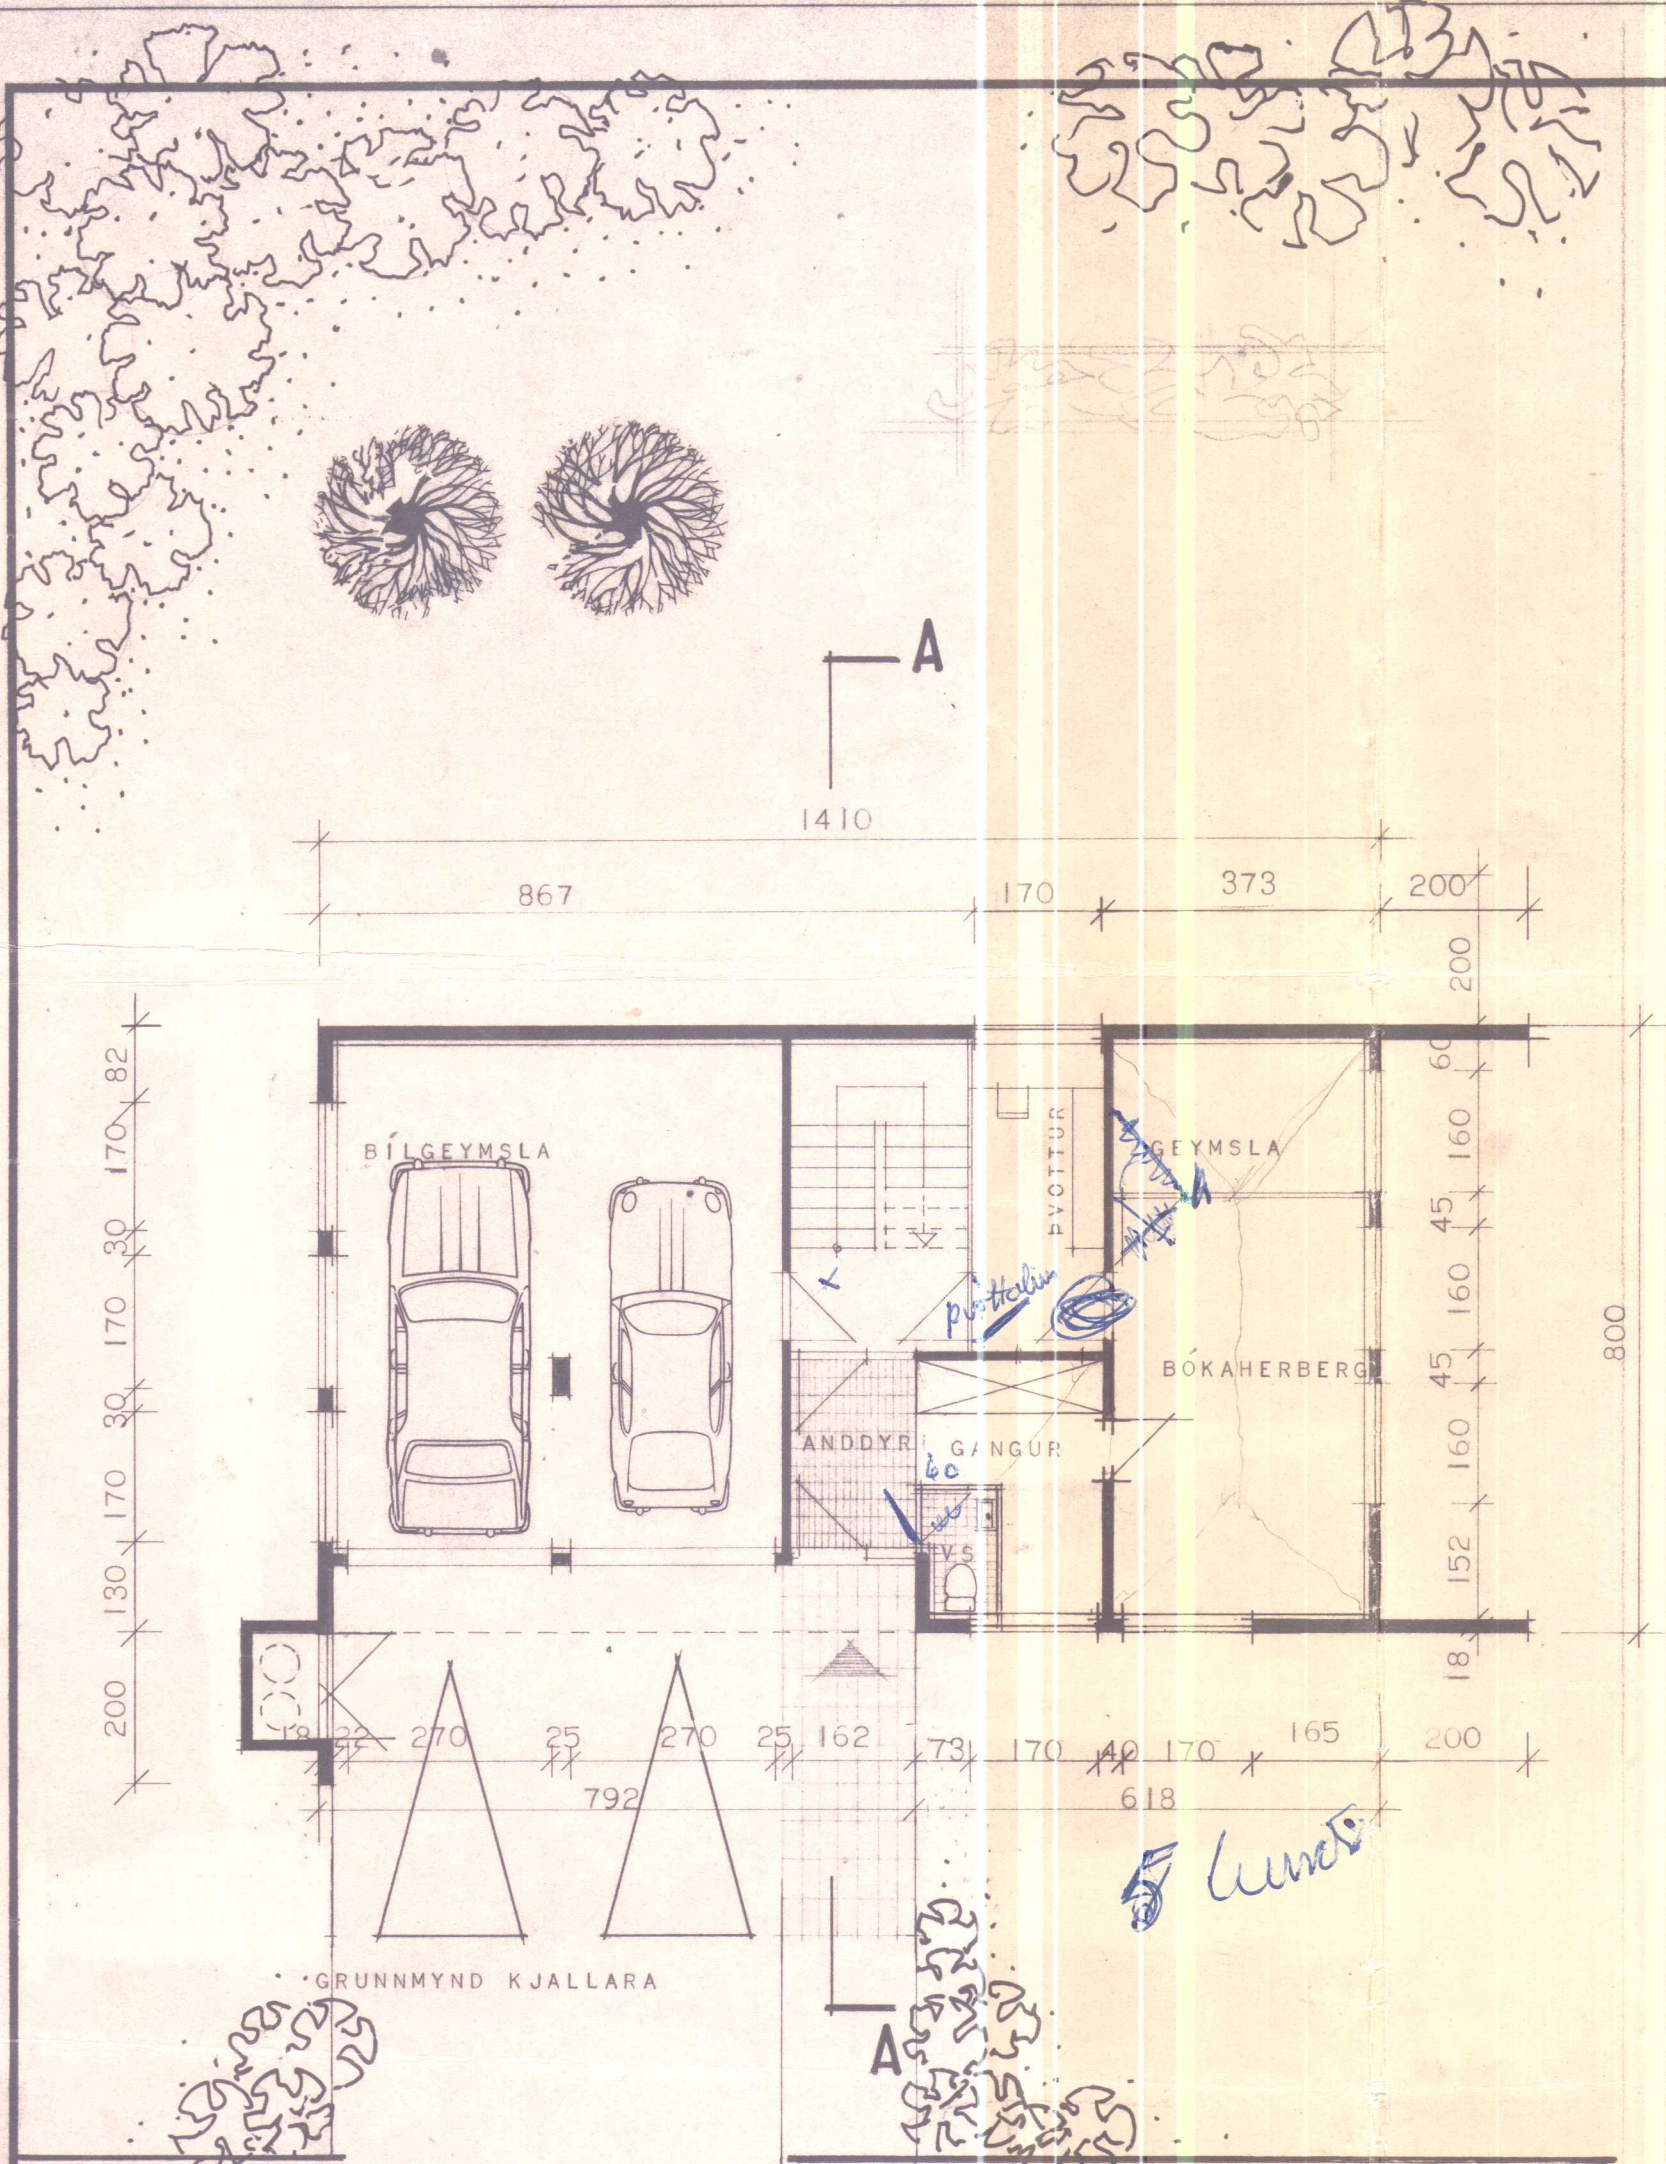

HVAMMSTANGA 3BRAUT

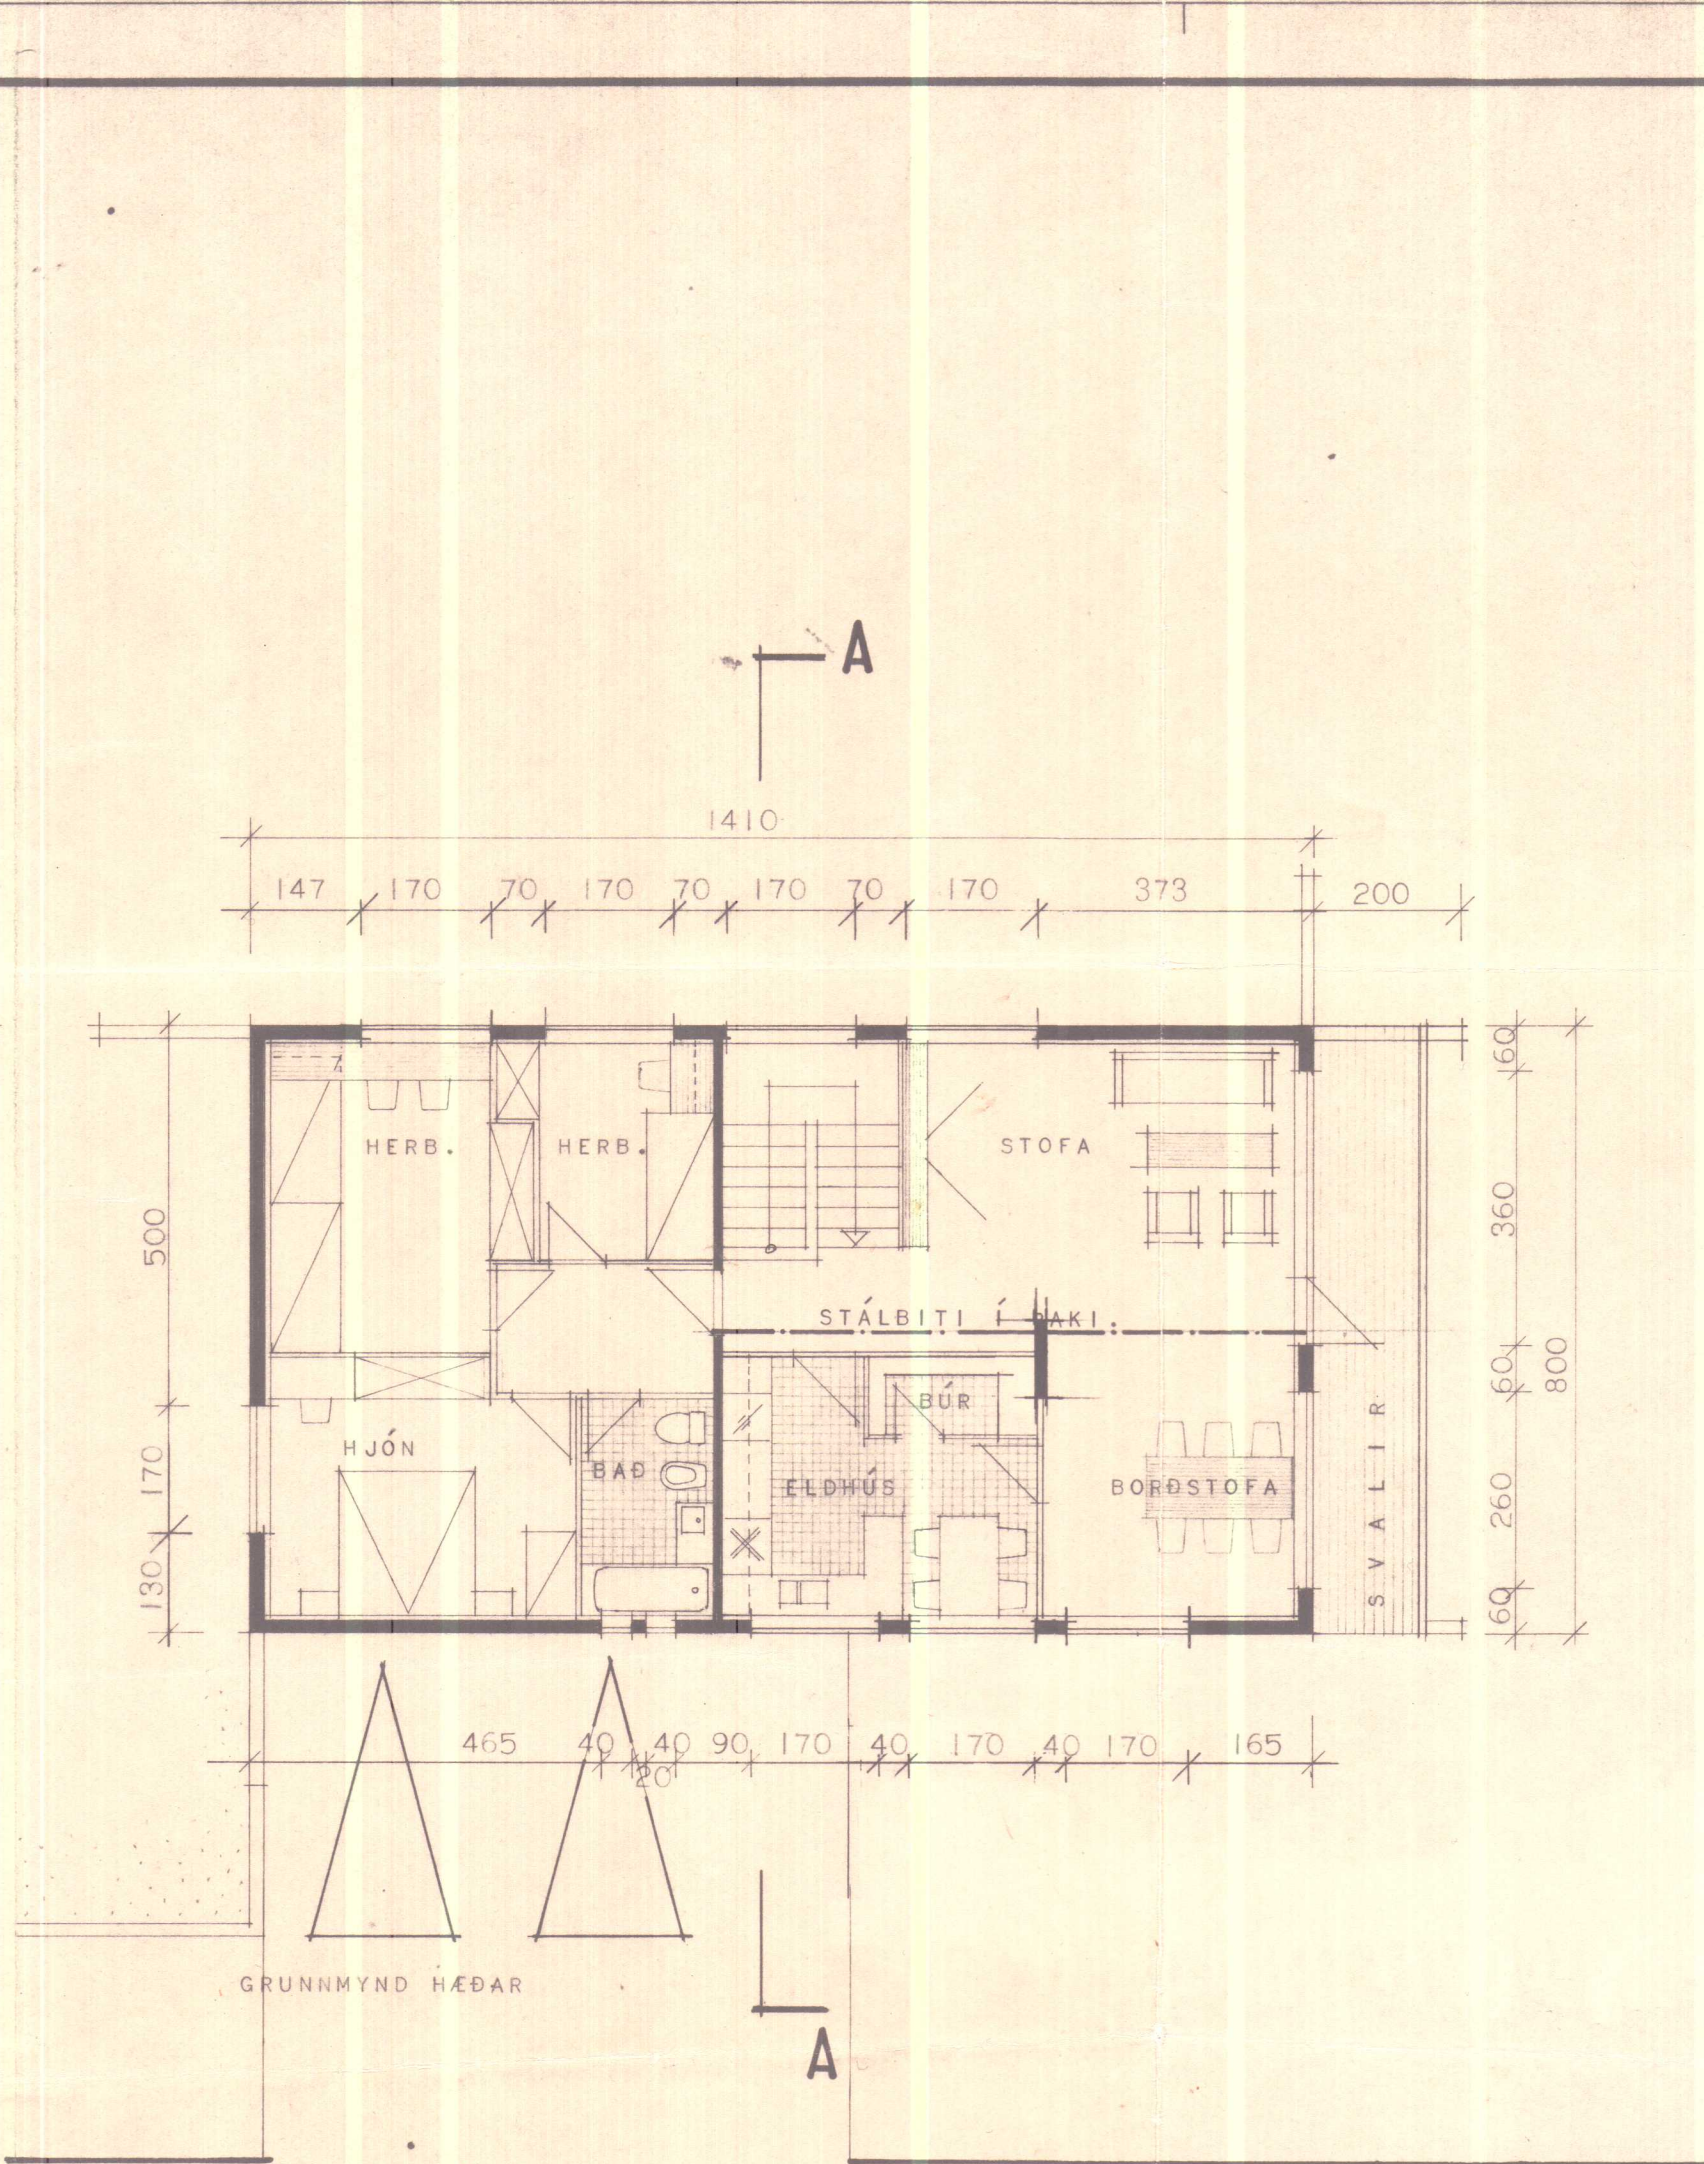


GRUNNMYND HÉÐAR

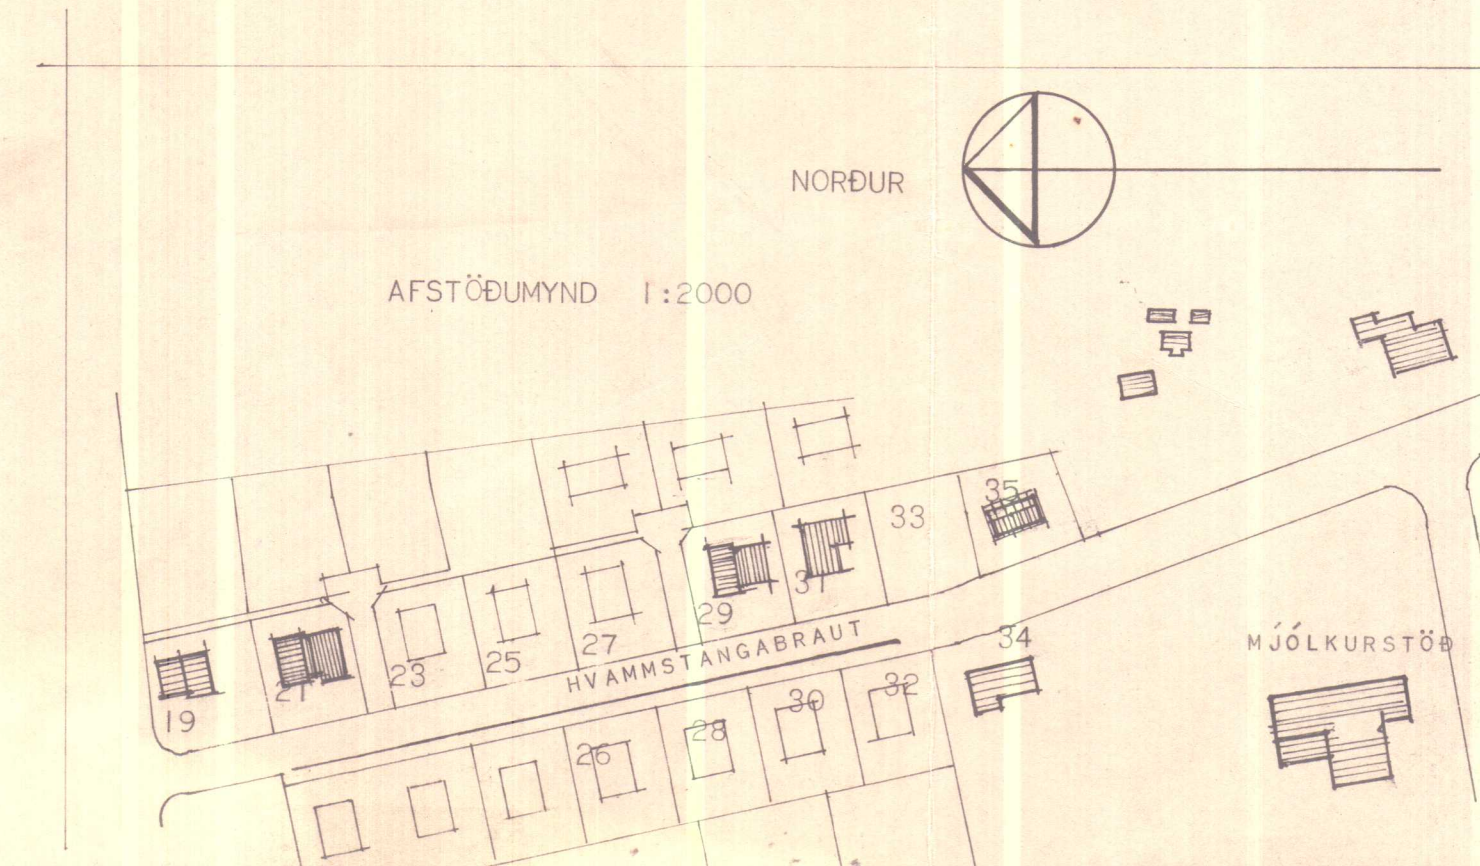


AFSTÖÐUMYND 1:2000

NORÐUR

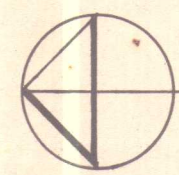

MJÓLKURSTÖÐ

undir vialunni
SL

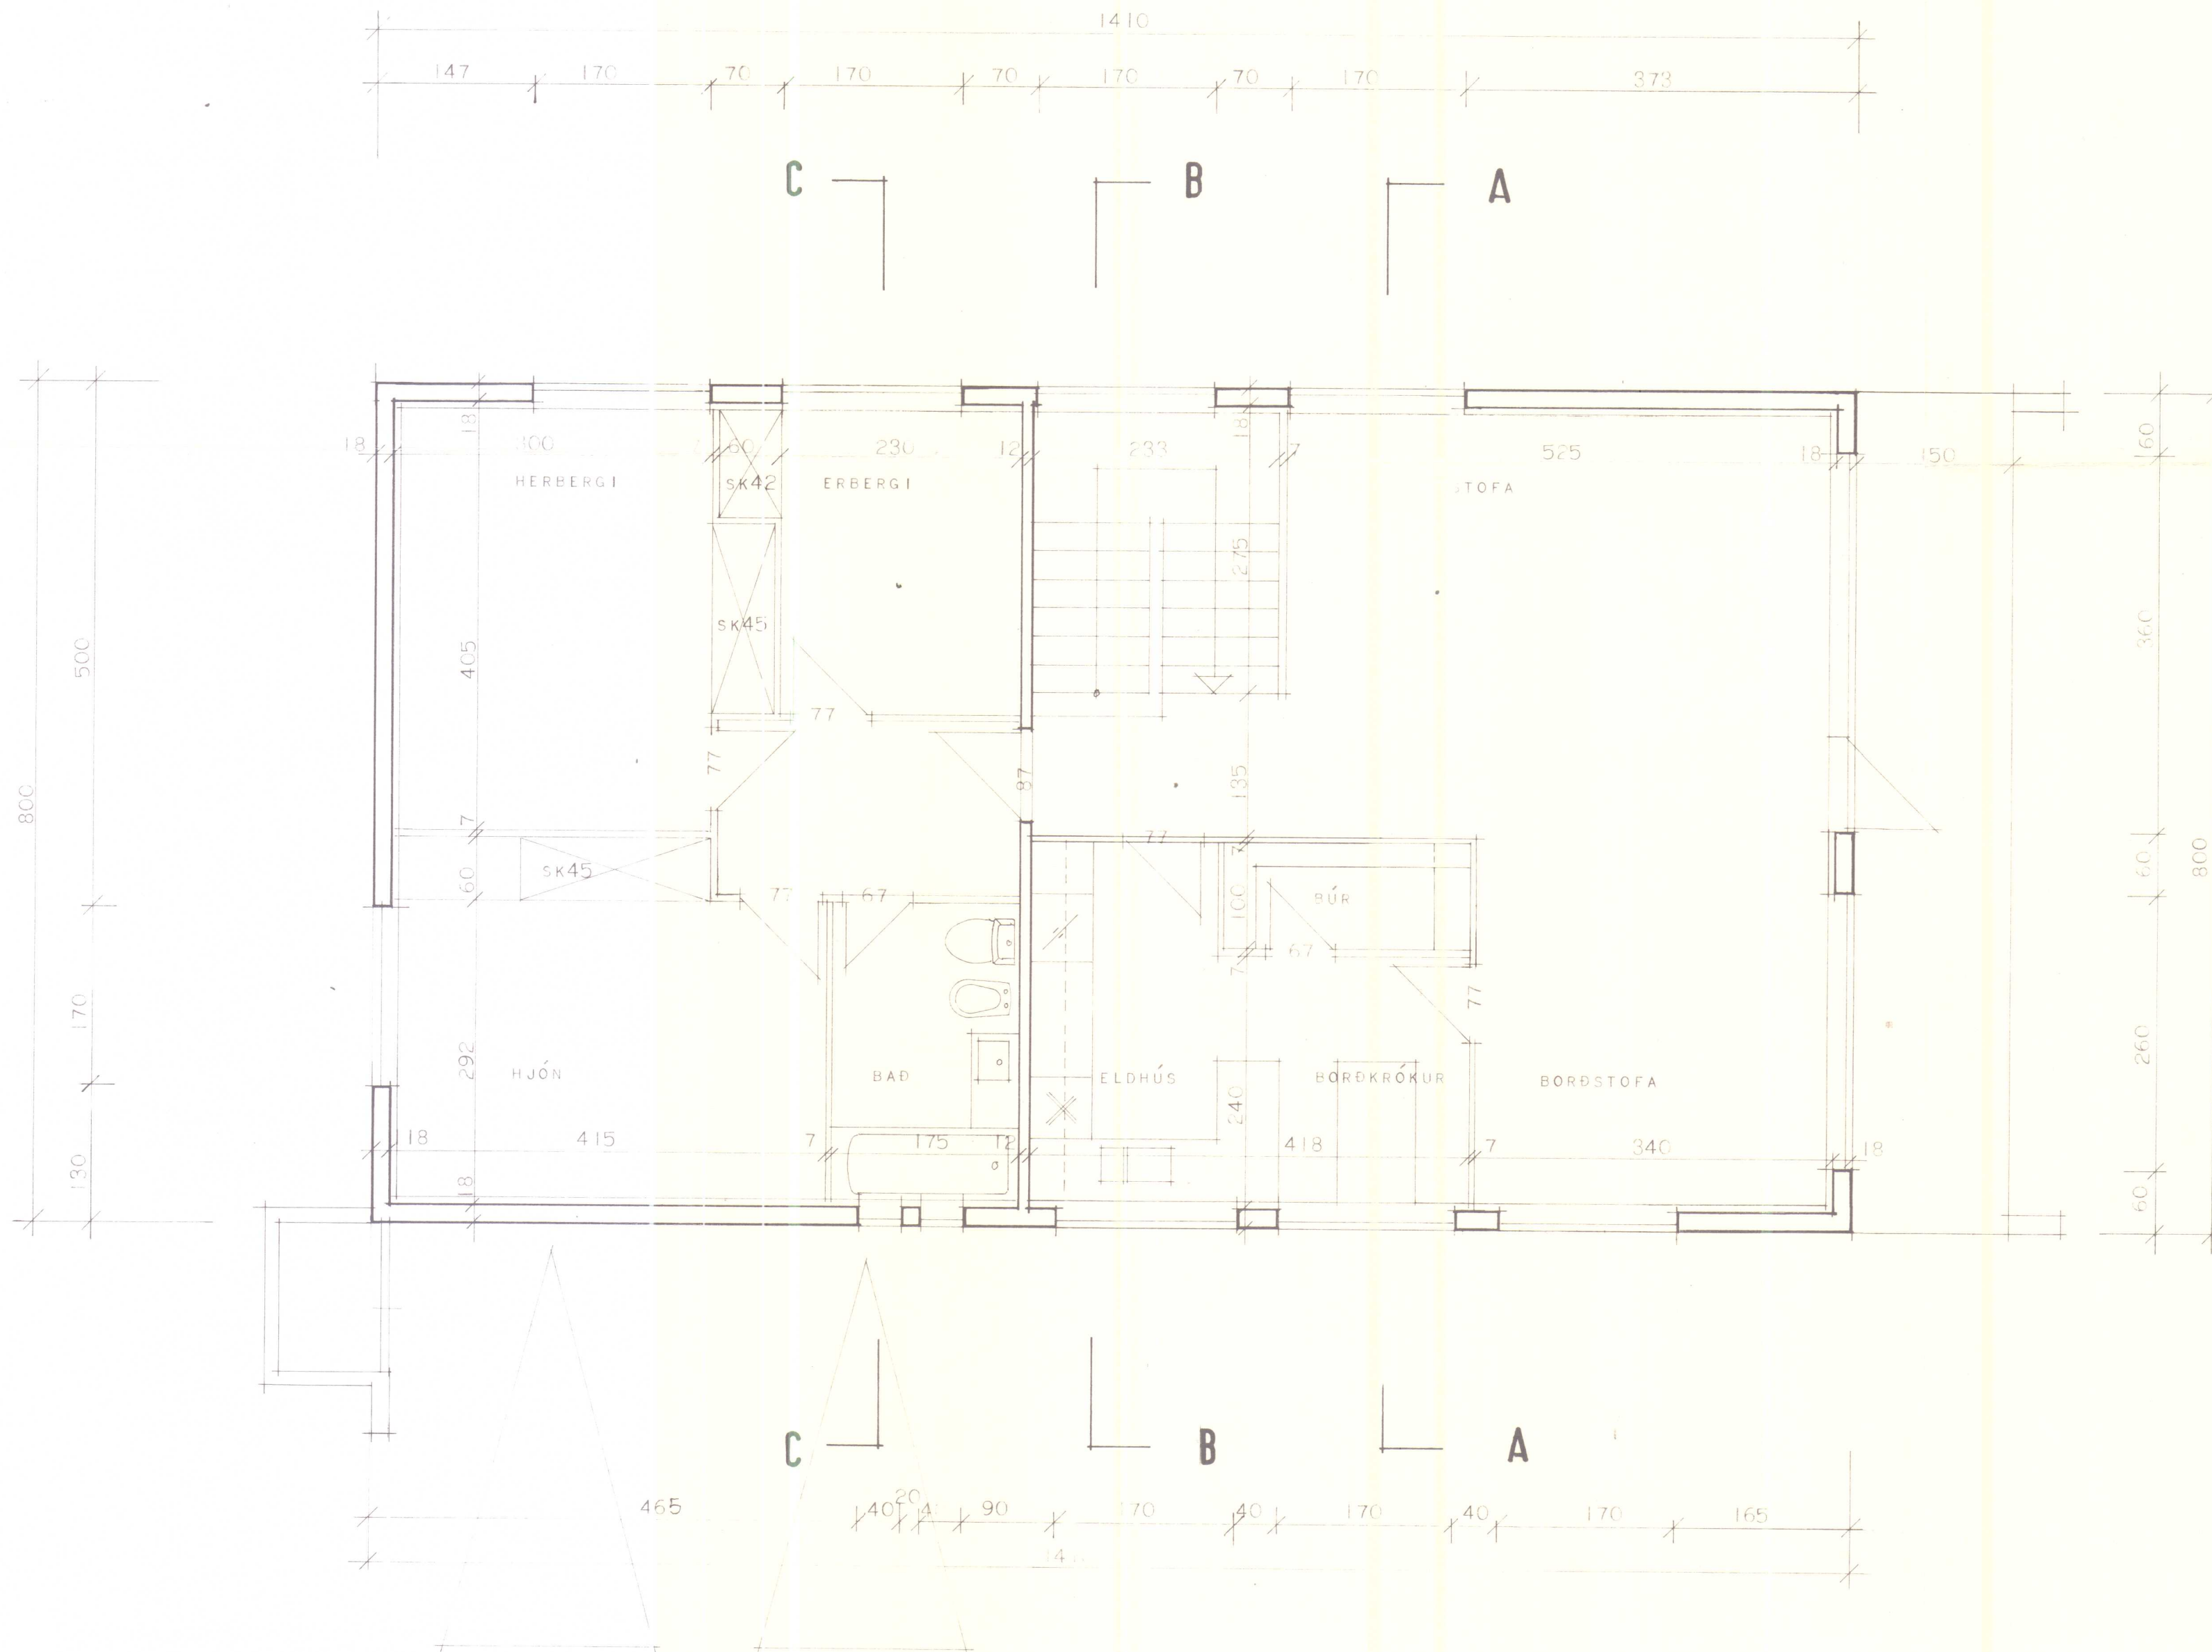

dh 113m²
nh 106m²

HÚSNÆÐISMÁLASTOFNUN RÍKISINS

LAUGAVEGI 77 REYKJAVÍK
SÍMI 28500

VERKNR. **20002** BLAÐNR. **1.201**

HVAMMSTANGABRAUT 33 HVAMMSTANGA.

GRUNNMYND HÆÐAR

HANNAÐ	J.F.	STAÐFERT	JÚLÍ '76 BGÁ
REIKNAD		YFIRFARIÐ	Jóh. F.
TEIKNAD	J.F.	BREYTT	
KVARDI	1:50		

Magnús Sigríður Sigríðsson