

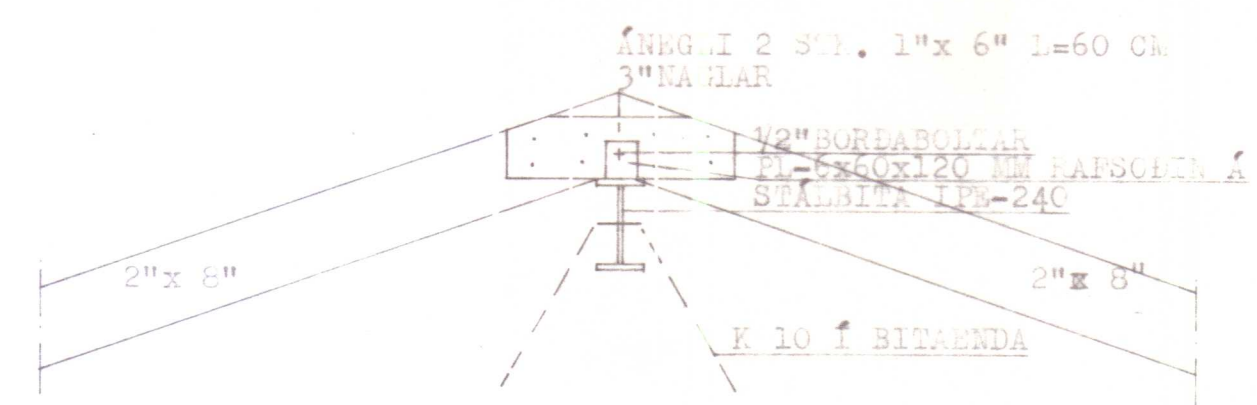


5. maí 1981

Samþykkt á
byggingarfulltrúnn
Hvammstanga
Ol. Jak.

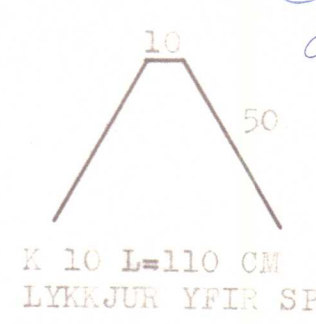



SNID - A 1:20

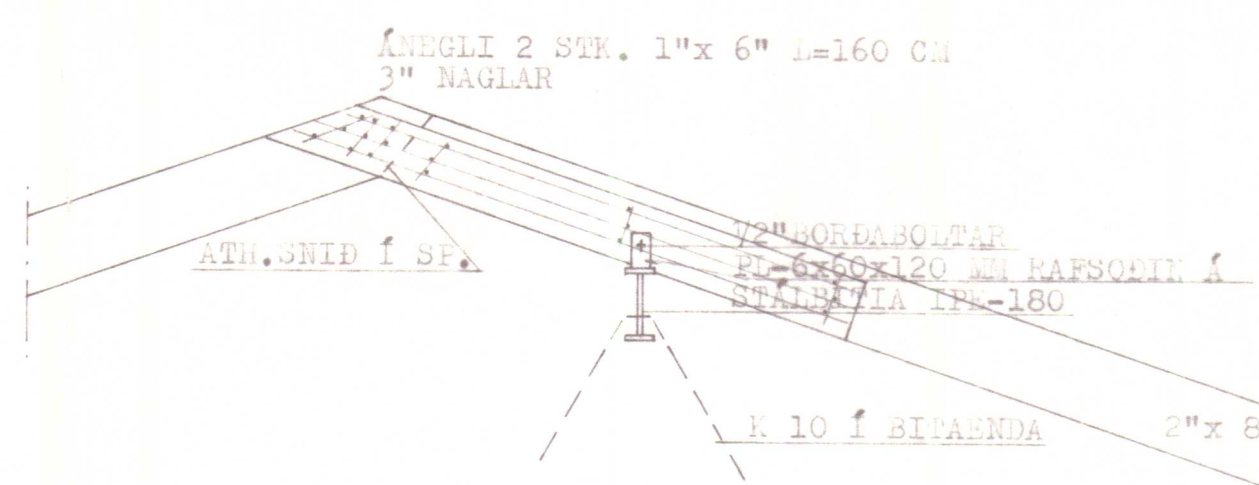


LOFTUN Á ÞAKI
1 1/2" PLASTRÖR
BIL SAMKV. REGLUG.

2 K 12
HEIL FYRIR HORN
K 10 YFIR SPERRUR
2 K 12 YFIR GLUGGA

SNID - B 1:20

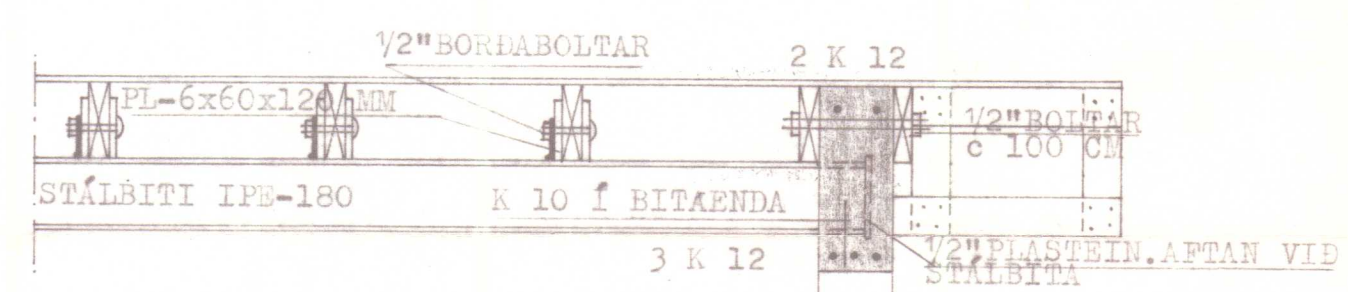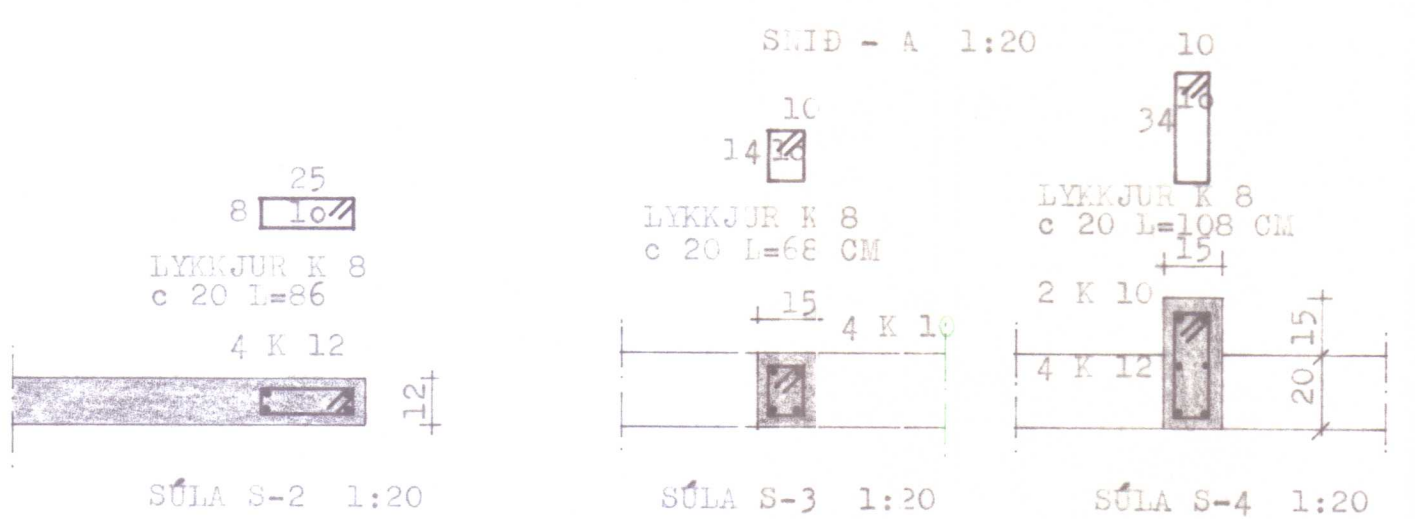

SNID - C 1:20

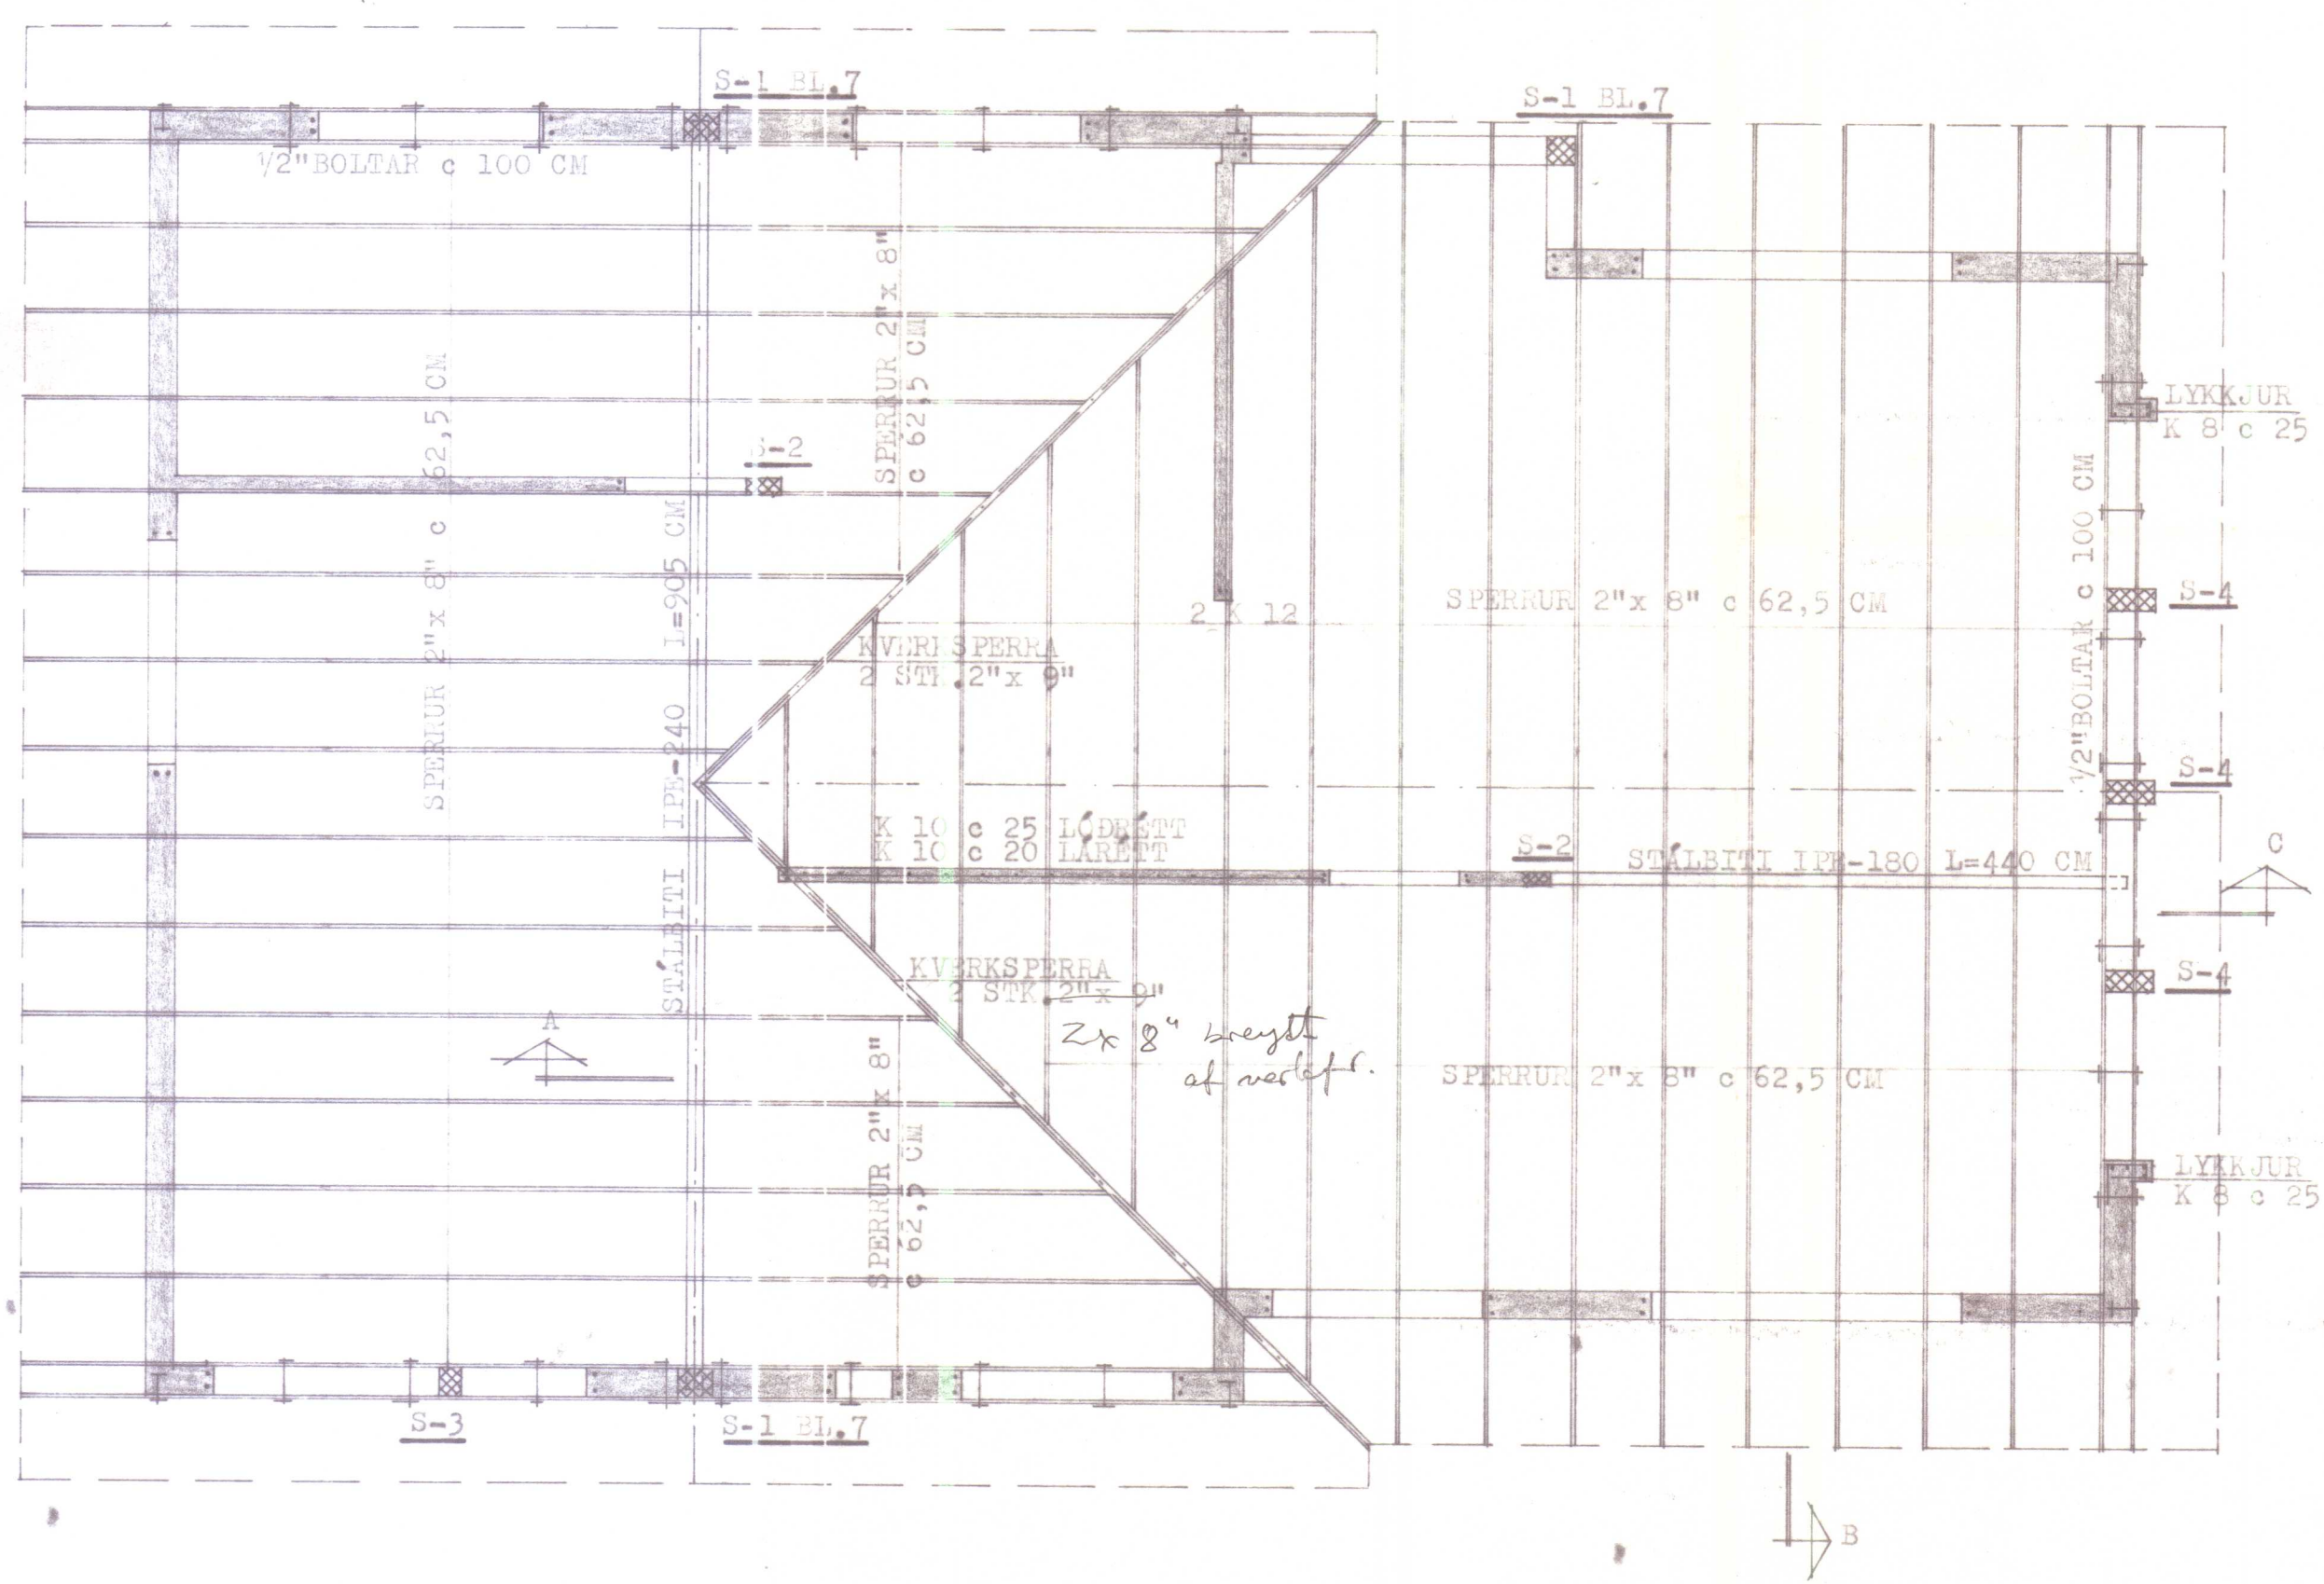




SKÝRINGAR:
SPERRUR SEM LIGGJA Í EDA AD STEYPU SKAL FÓAVERJA
MED VIÐURKENDU FÓAVERNAREFNI, MINNST TVAR UMFERÐIR.
ALLUR ÞAKSAUMUR OG BOLTAR SKAL VERA GALVANISERAD.
EFST Í VEGGI OG UNDIR SPERRUR KOMI 2 K 12 HEIL FYRIR
HORN.
STÁLBITA SKAL RÍÐHREINSA, GRUNNMÁLA, MENJA OG MÁLA
MED RÍÐVARNARMÁLNIÐU.
SJA EINNIG SNID OG SKÝRINGAR Á BLADI NR.7.

HERMANN ISEBARN MTFI		
HVAMMSTANGABRAUT NR.35, HVAMMSTANGA		
MÁL	1:20 1:50	ÞAKBITAR OG VEGGIR
DAGS.	Júl. 1980	GRUNNMYND OG SNID
BLAD	8	Hermann Iseborn

5. maí 1981

Samþykkt á
ábyrgð höfundar
BYGGINGARFULLTRÚNA
HVAMMSTANGA

Ol. Jak

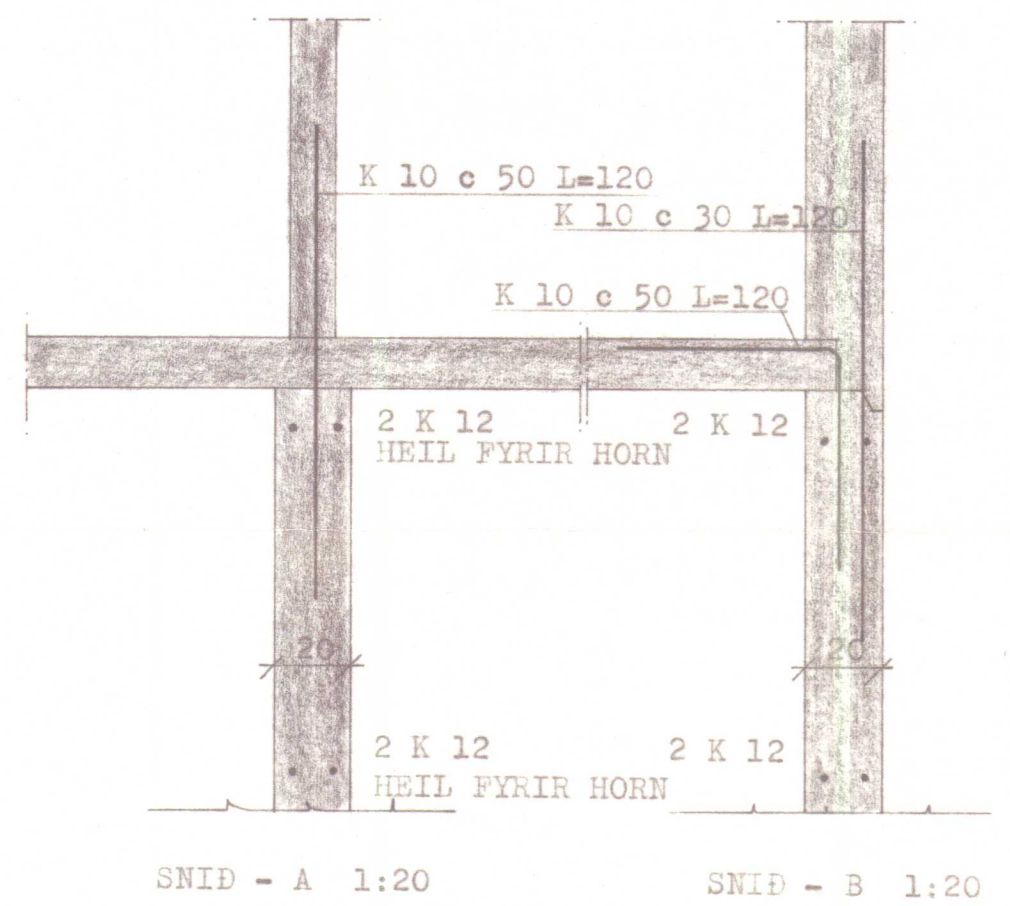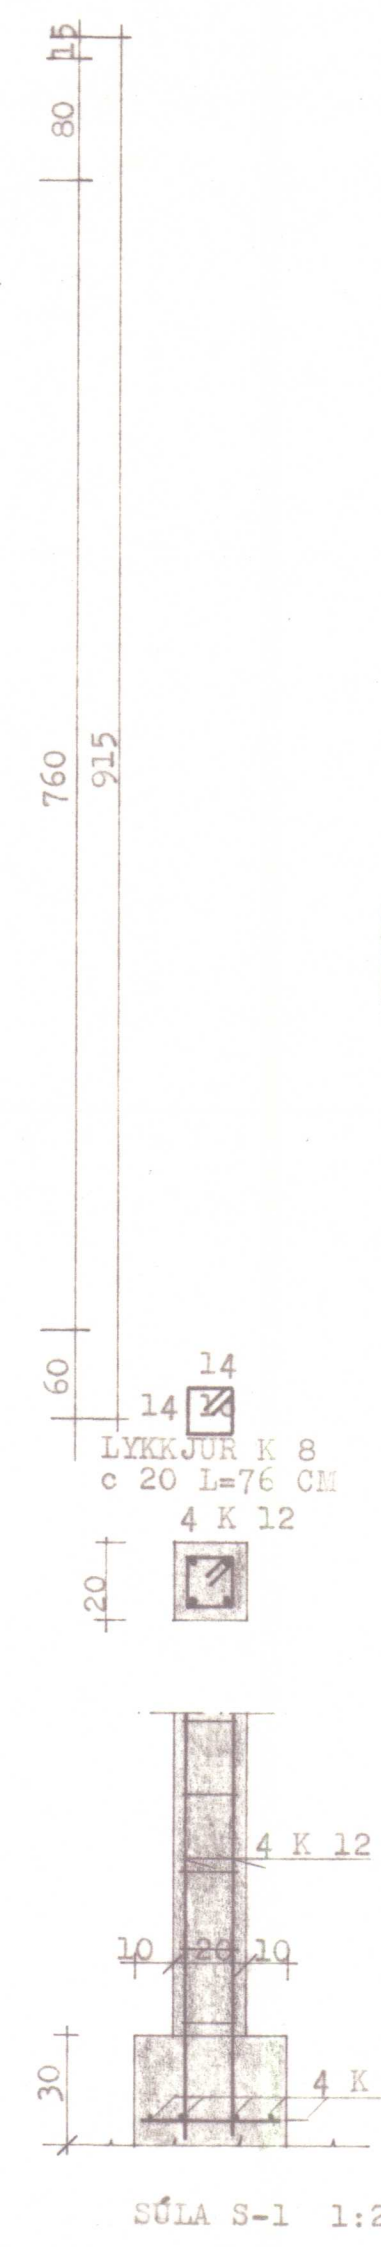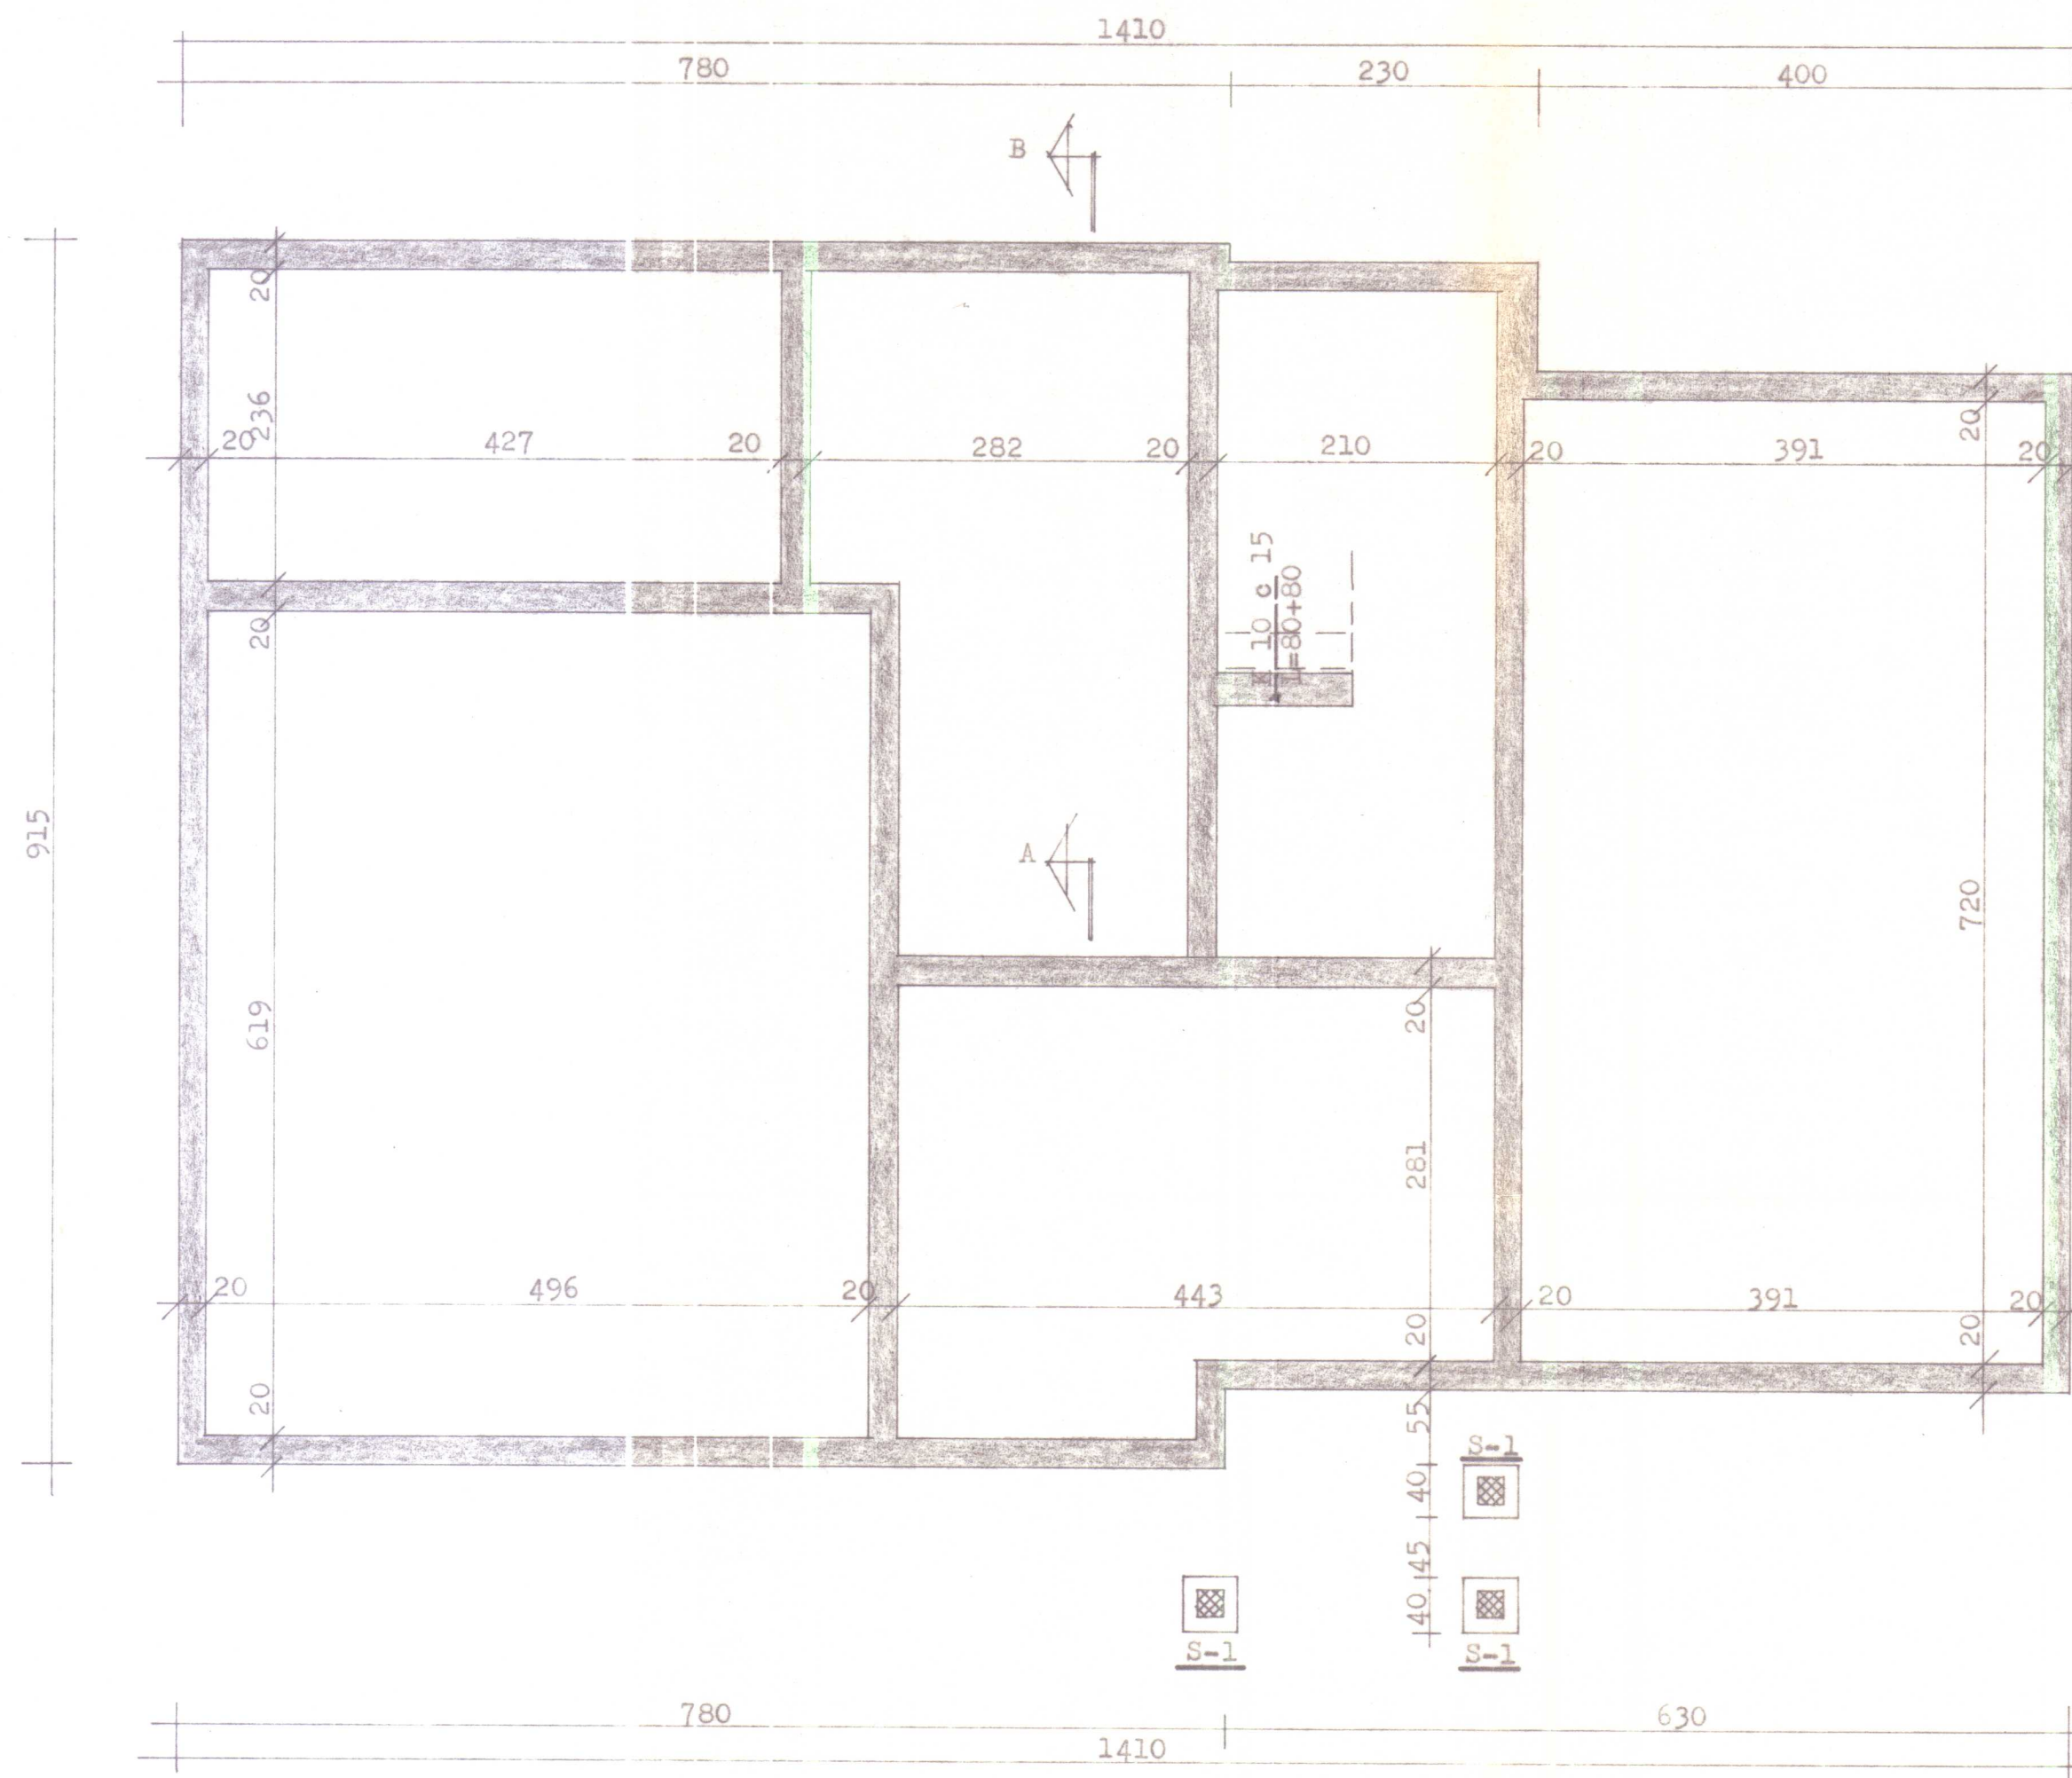

SKÝRINGAR:
STEYPUGÆDI S-200 SAMKV.ÍSL.STABLI Í UNDIRSTÖÐUR
OG GÓLFPLÖTU, SEM STEYPIST MINNST 12 CM PYKK.
STEYPUSTYRKJARSTÁL KS 40 MÉRKT -K.
UNDIRSTÖÐUR STANDA Á FÖSTUM JÖKULRÜÐNINGI, OG
NÁI MINNST 120 CM NIÐUR FYRIR JARÐFYRIBORD.
MESTA ÁLAG VERÐUR 0,28 MN/m².
UNDIR GÓLFPLÖTU SKAL FYLLA MED GRÚS, SEM ÞJAPPAST
Í 40 CM LÖGUM MED VIBRAVALETTA OG VOKVAST HÆFILEGA.
GÓLFPLÖTU, ÍBÚÐAR SKAL EINANGRA MED 1/2"PLASTEINANGRUN
(25 KG/M²) OG NÁI HUN 50 CM NIÐUR Á ÚTVEGGI.

HERMANN ISEBARN MTFI		
HVAMMSTANGABRAUT NR.35, HVAMMST.		
MÁL	1:20 1:50	UNDIRSTÖÐUR GRUNNMÝND OG SNID
DAGS.	JULÍ 1980	
BLAD	1	Hermann Iseborn