
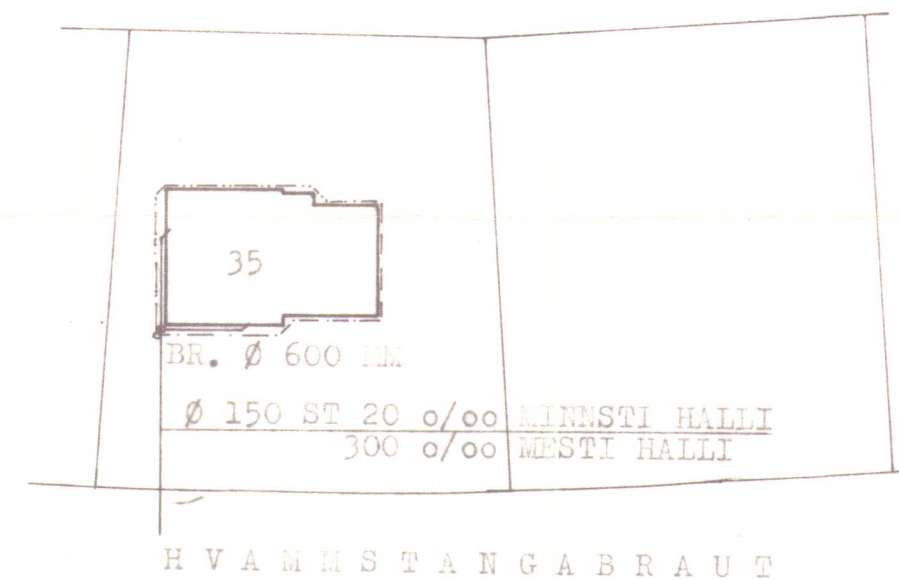


5. maí 1981

Samfylkt á
ábyrgð höfundar

BYGGINGARFULLTRÚNN
HVAMMSTANGA

Al. Jón.

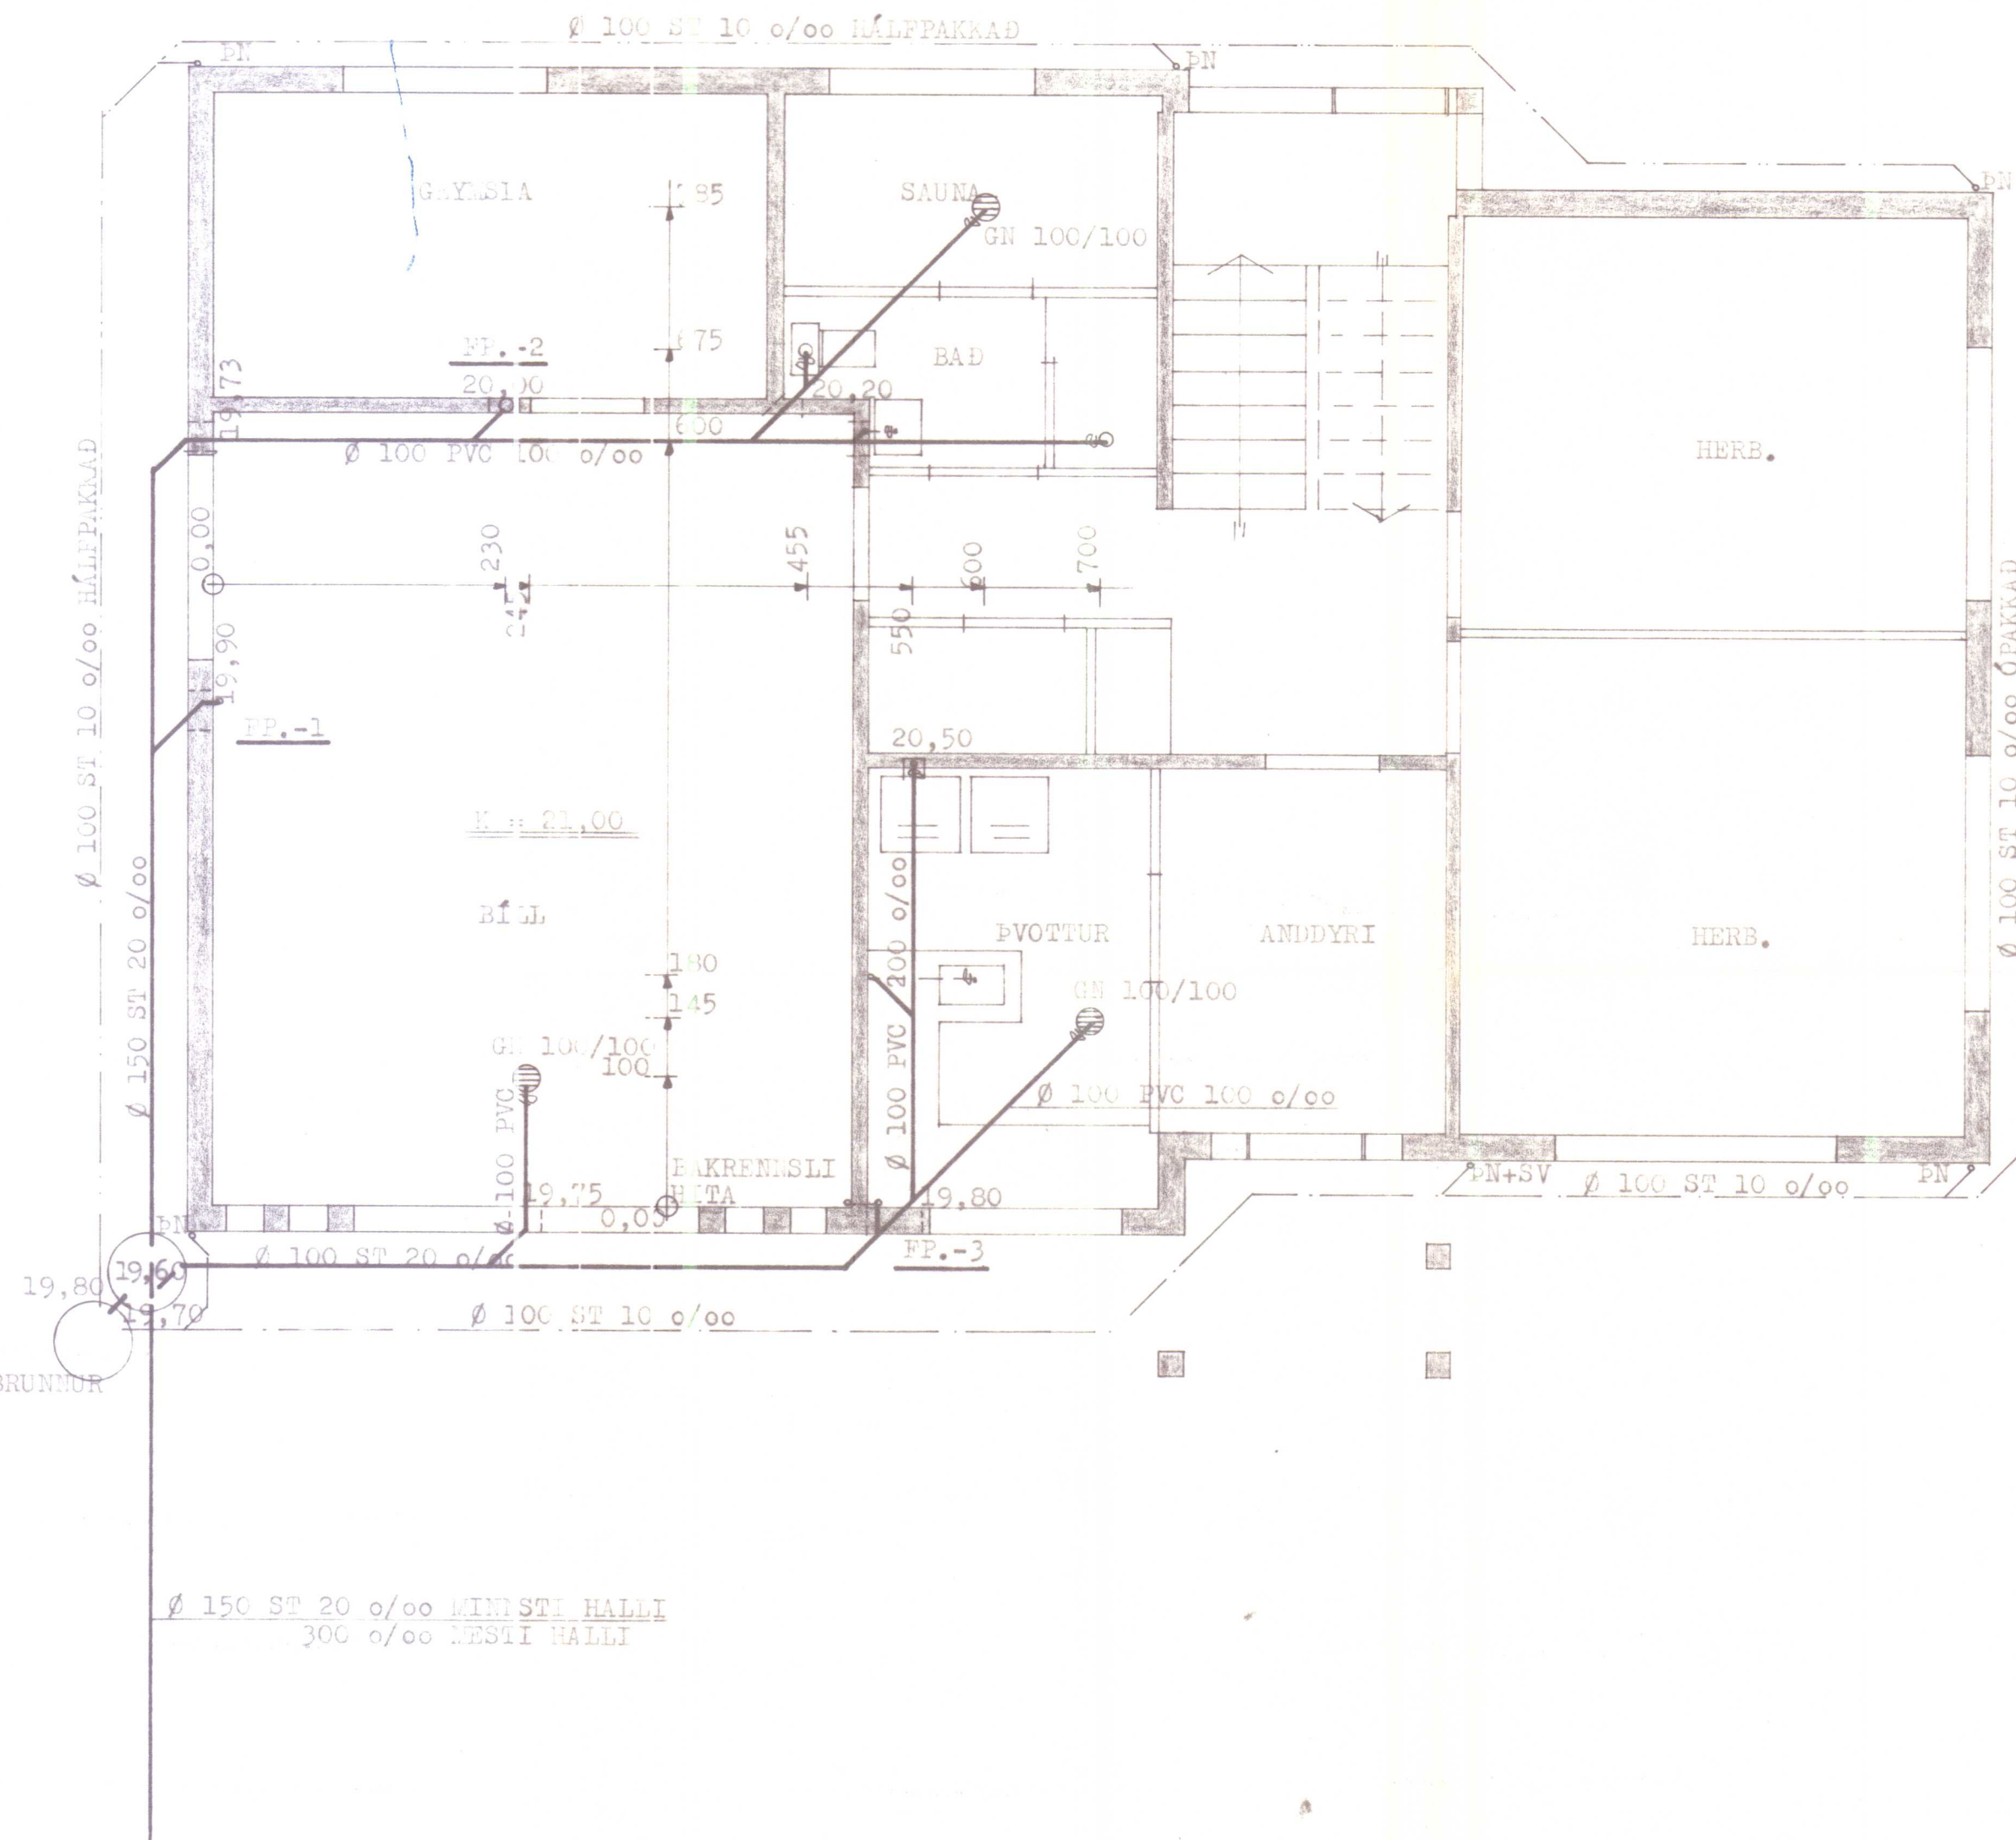

AFSTÖÐUMYND 1:500

SKÍRINGAR:

ALLT EFNI OG FRÁGANGUR STEINLAGNA SKAL VERA
SAMKVAMT REGLUGERÐ. ÁSKILEGT ER AÐ NOTA GÖMFIHRINGI
Í SAMSKYTTI PAKKAÐRA STEINLAGNA. EFNI OG FRÁGANGUR
PLASTLAGNA SKAL VERA SAMKVAMT ÍSL. STAÐLI UM PLASTLAGNIR.



HERMANN ISEBARN MTFI		
HVAMMSTANGABRAUT NR. 35, HVAMMSTANGA		
MÁL	1: 50 1: 500	FRÁRENNISLAGNIR
DAGS.	JÚLÍ 1980	GRUNNMYND NEDRI HÉÐAR OG AFSTAÐA
BLAÐ	2	<i>Hermann Iseborn</i>

5. maí 1981

Saupykkt a
ábyrgð höfundar

BYGGINGARFULLTRÚINN
HVAMMSTANGA

Olafur Jón.

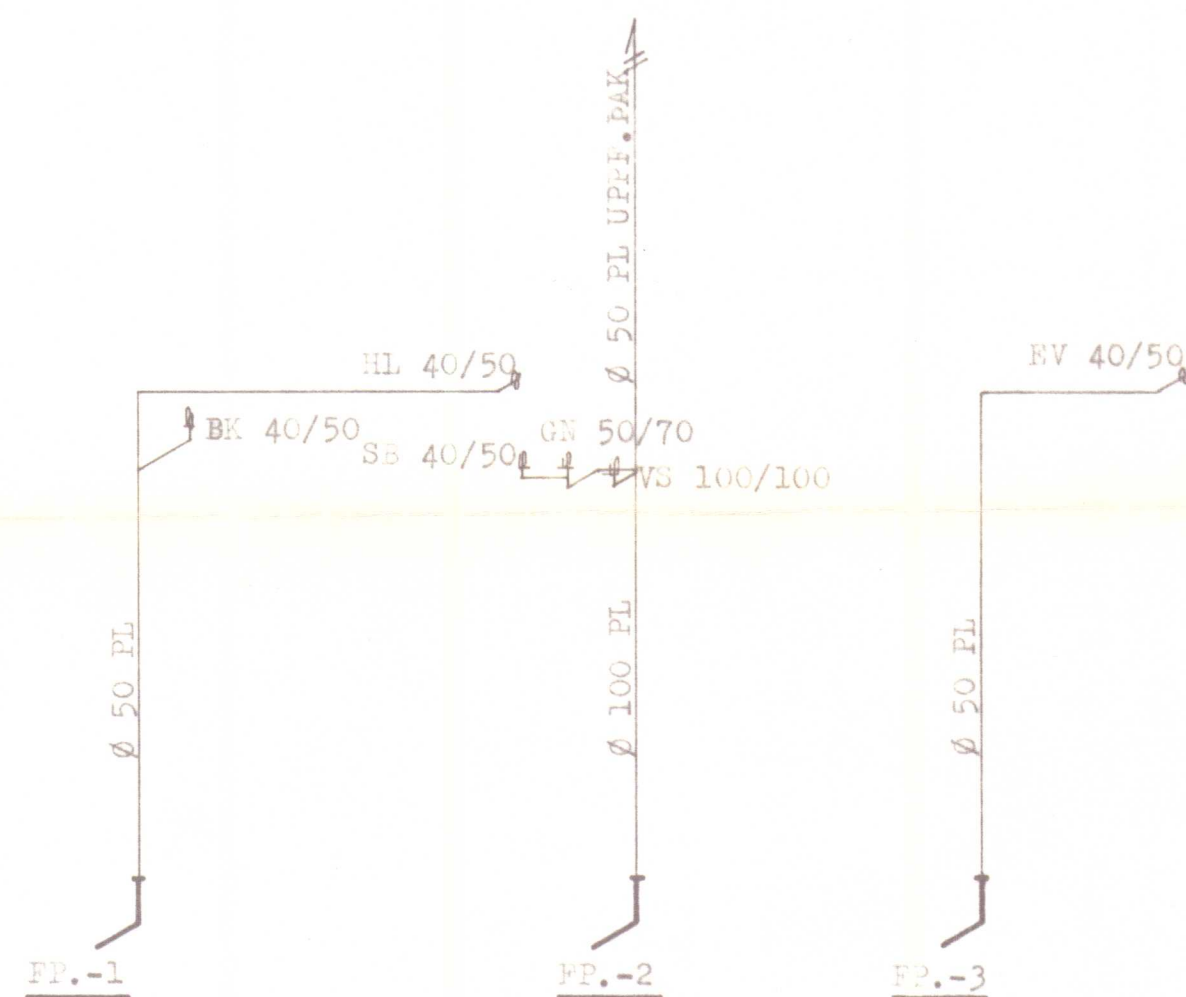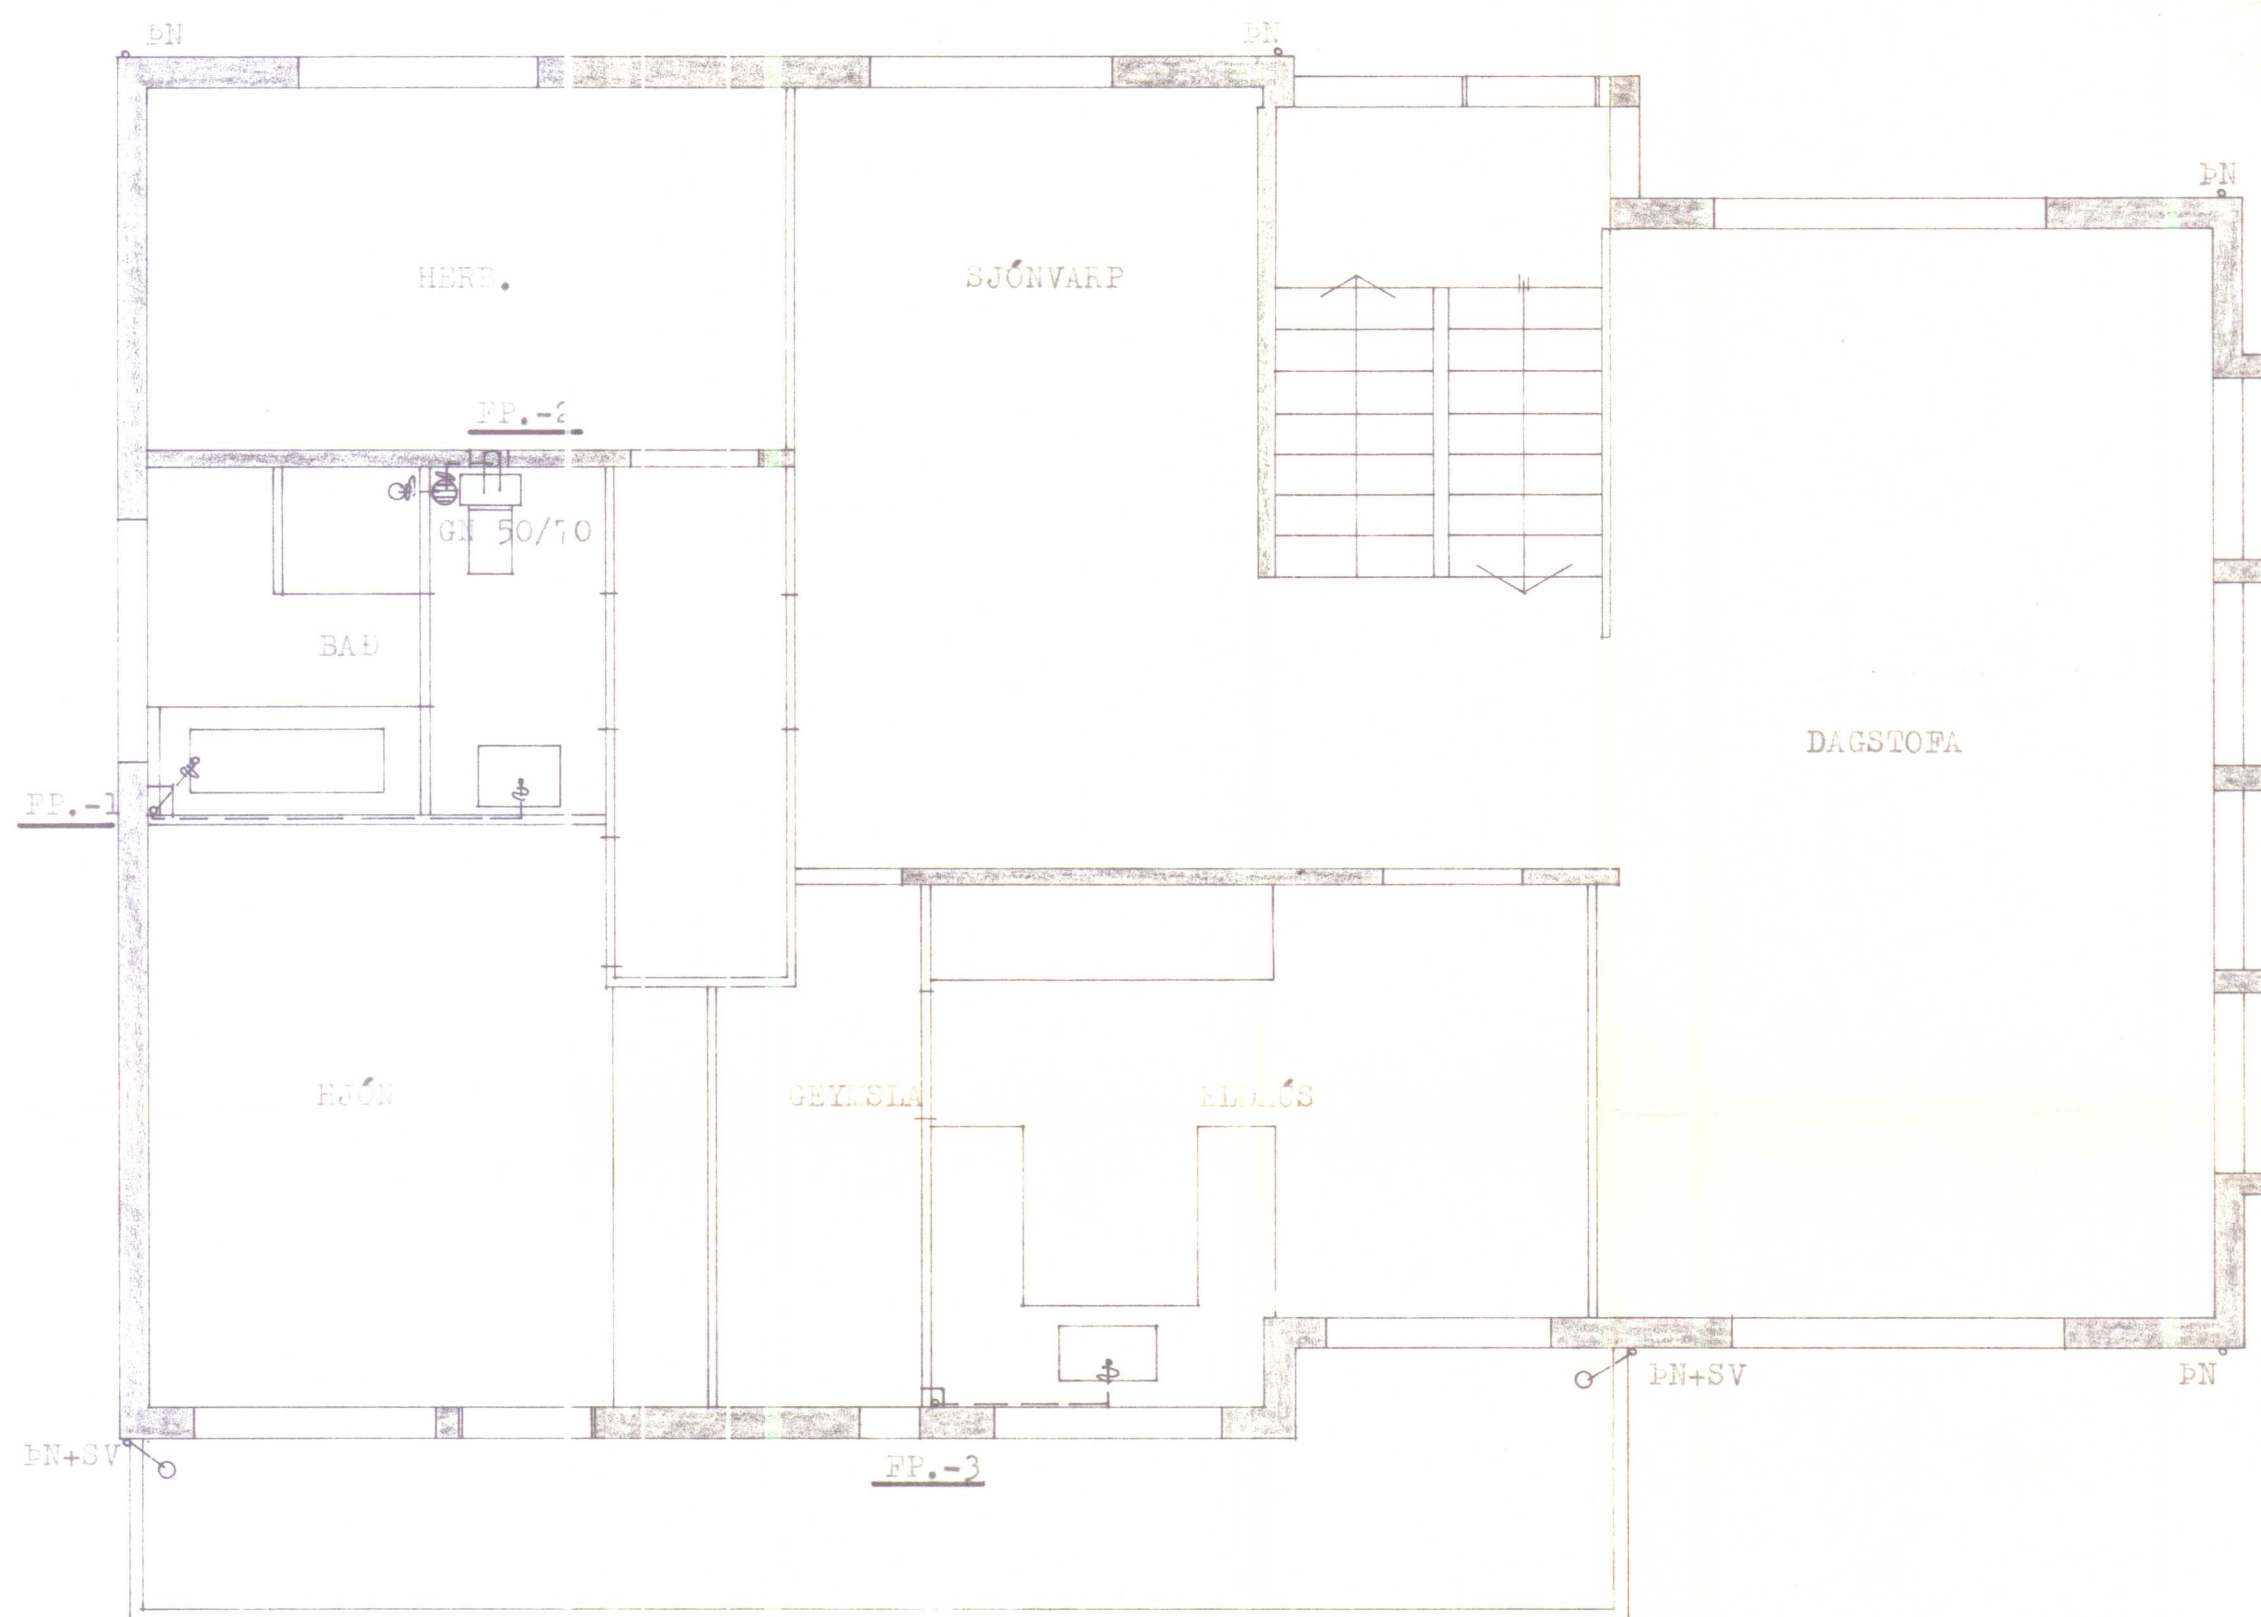

HERMANN ISEBARN MTPI		
HVAMMSTANGABRAUT NR. 35, HVAMMSTANGA		
MÁL	1:50	FRÁRENNISLISLAGNIR
DAGS.	JULI 1980	GRUNNMYND EFRI HÆÐAR
BLAD	3	Hermann Isebarn