
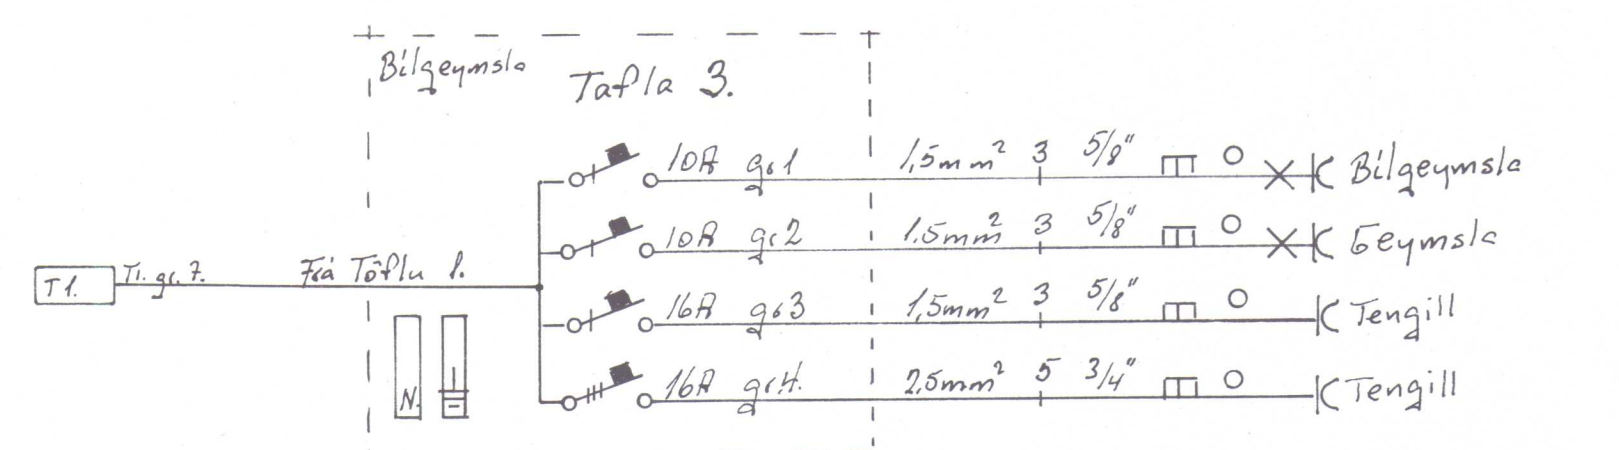
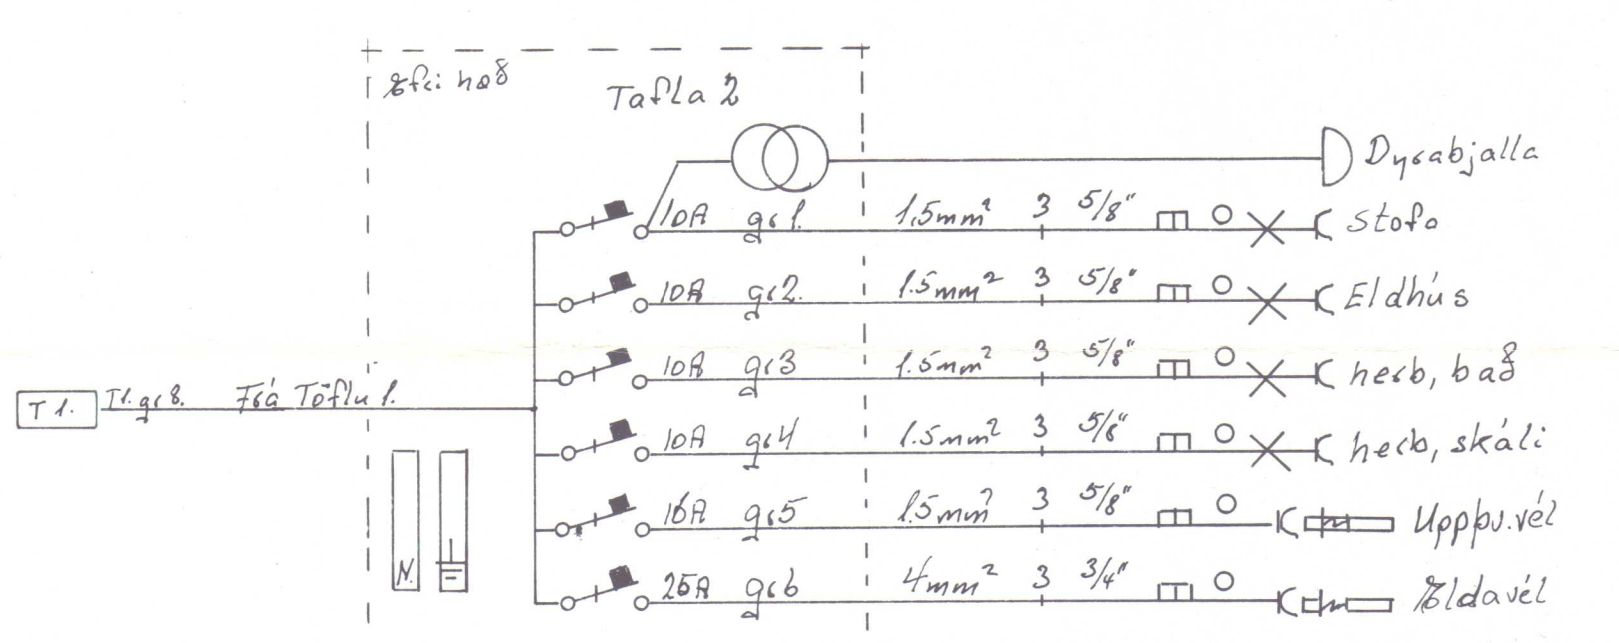
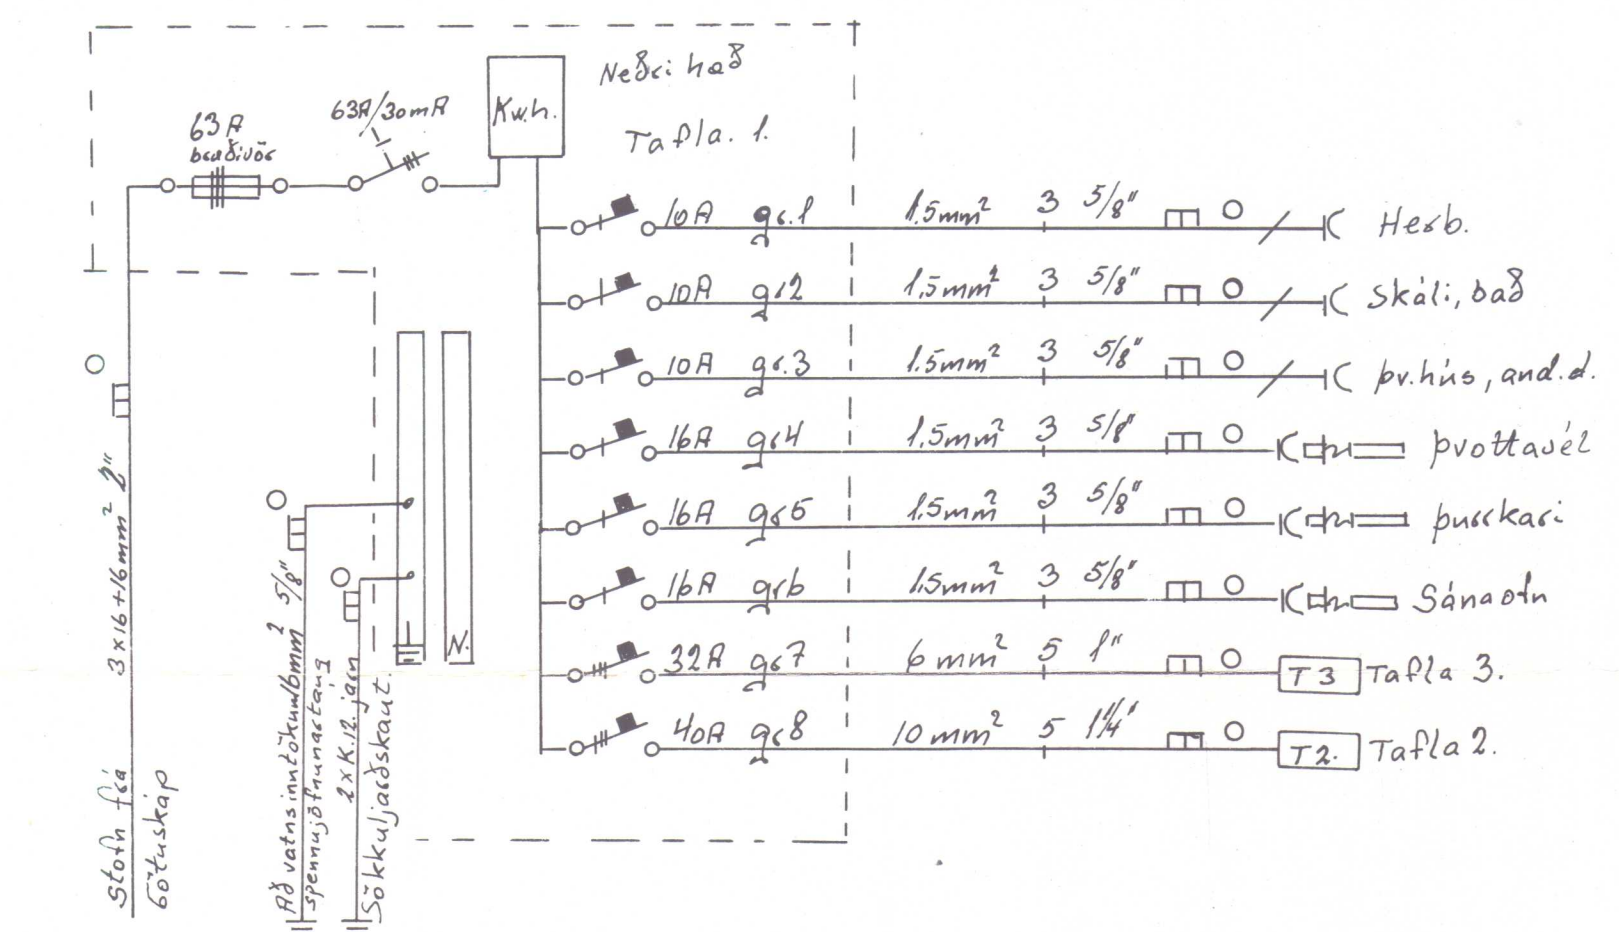


Ibúðarchús Hvammstangabraut 35 Hvt. Tekn. <i>Olafur Danielson</i> Húðabraut 15 s. 1466 Hvammstanga	Dags. April. '81
	Blað I af II verk no. 15

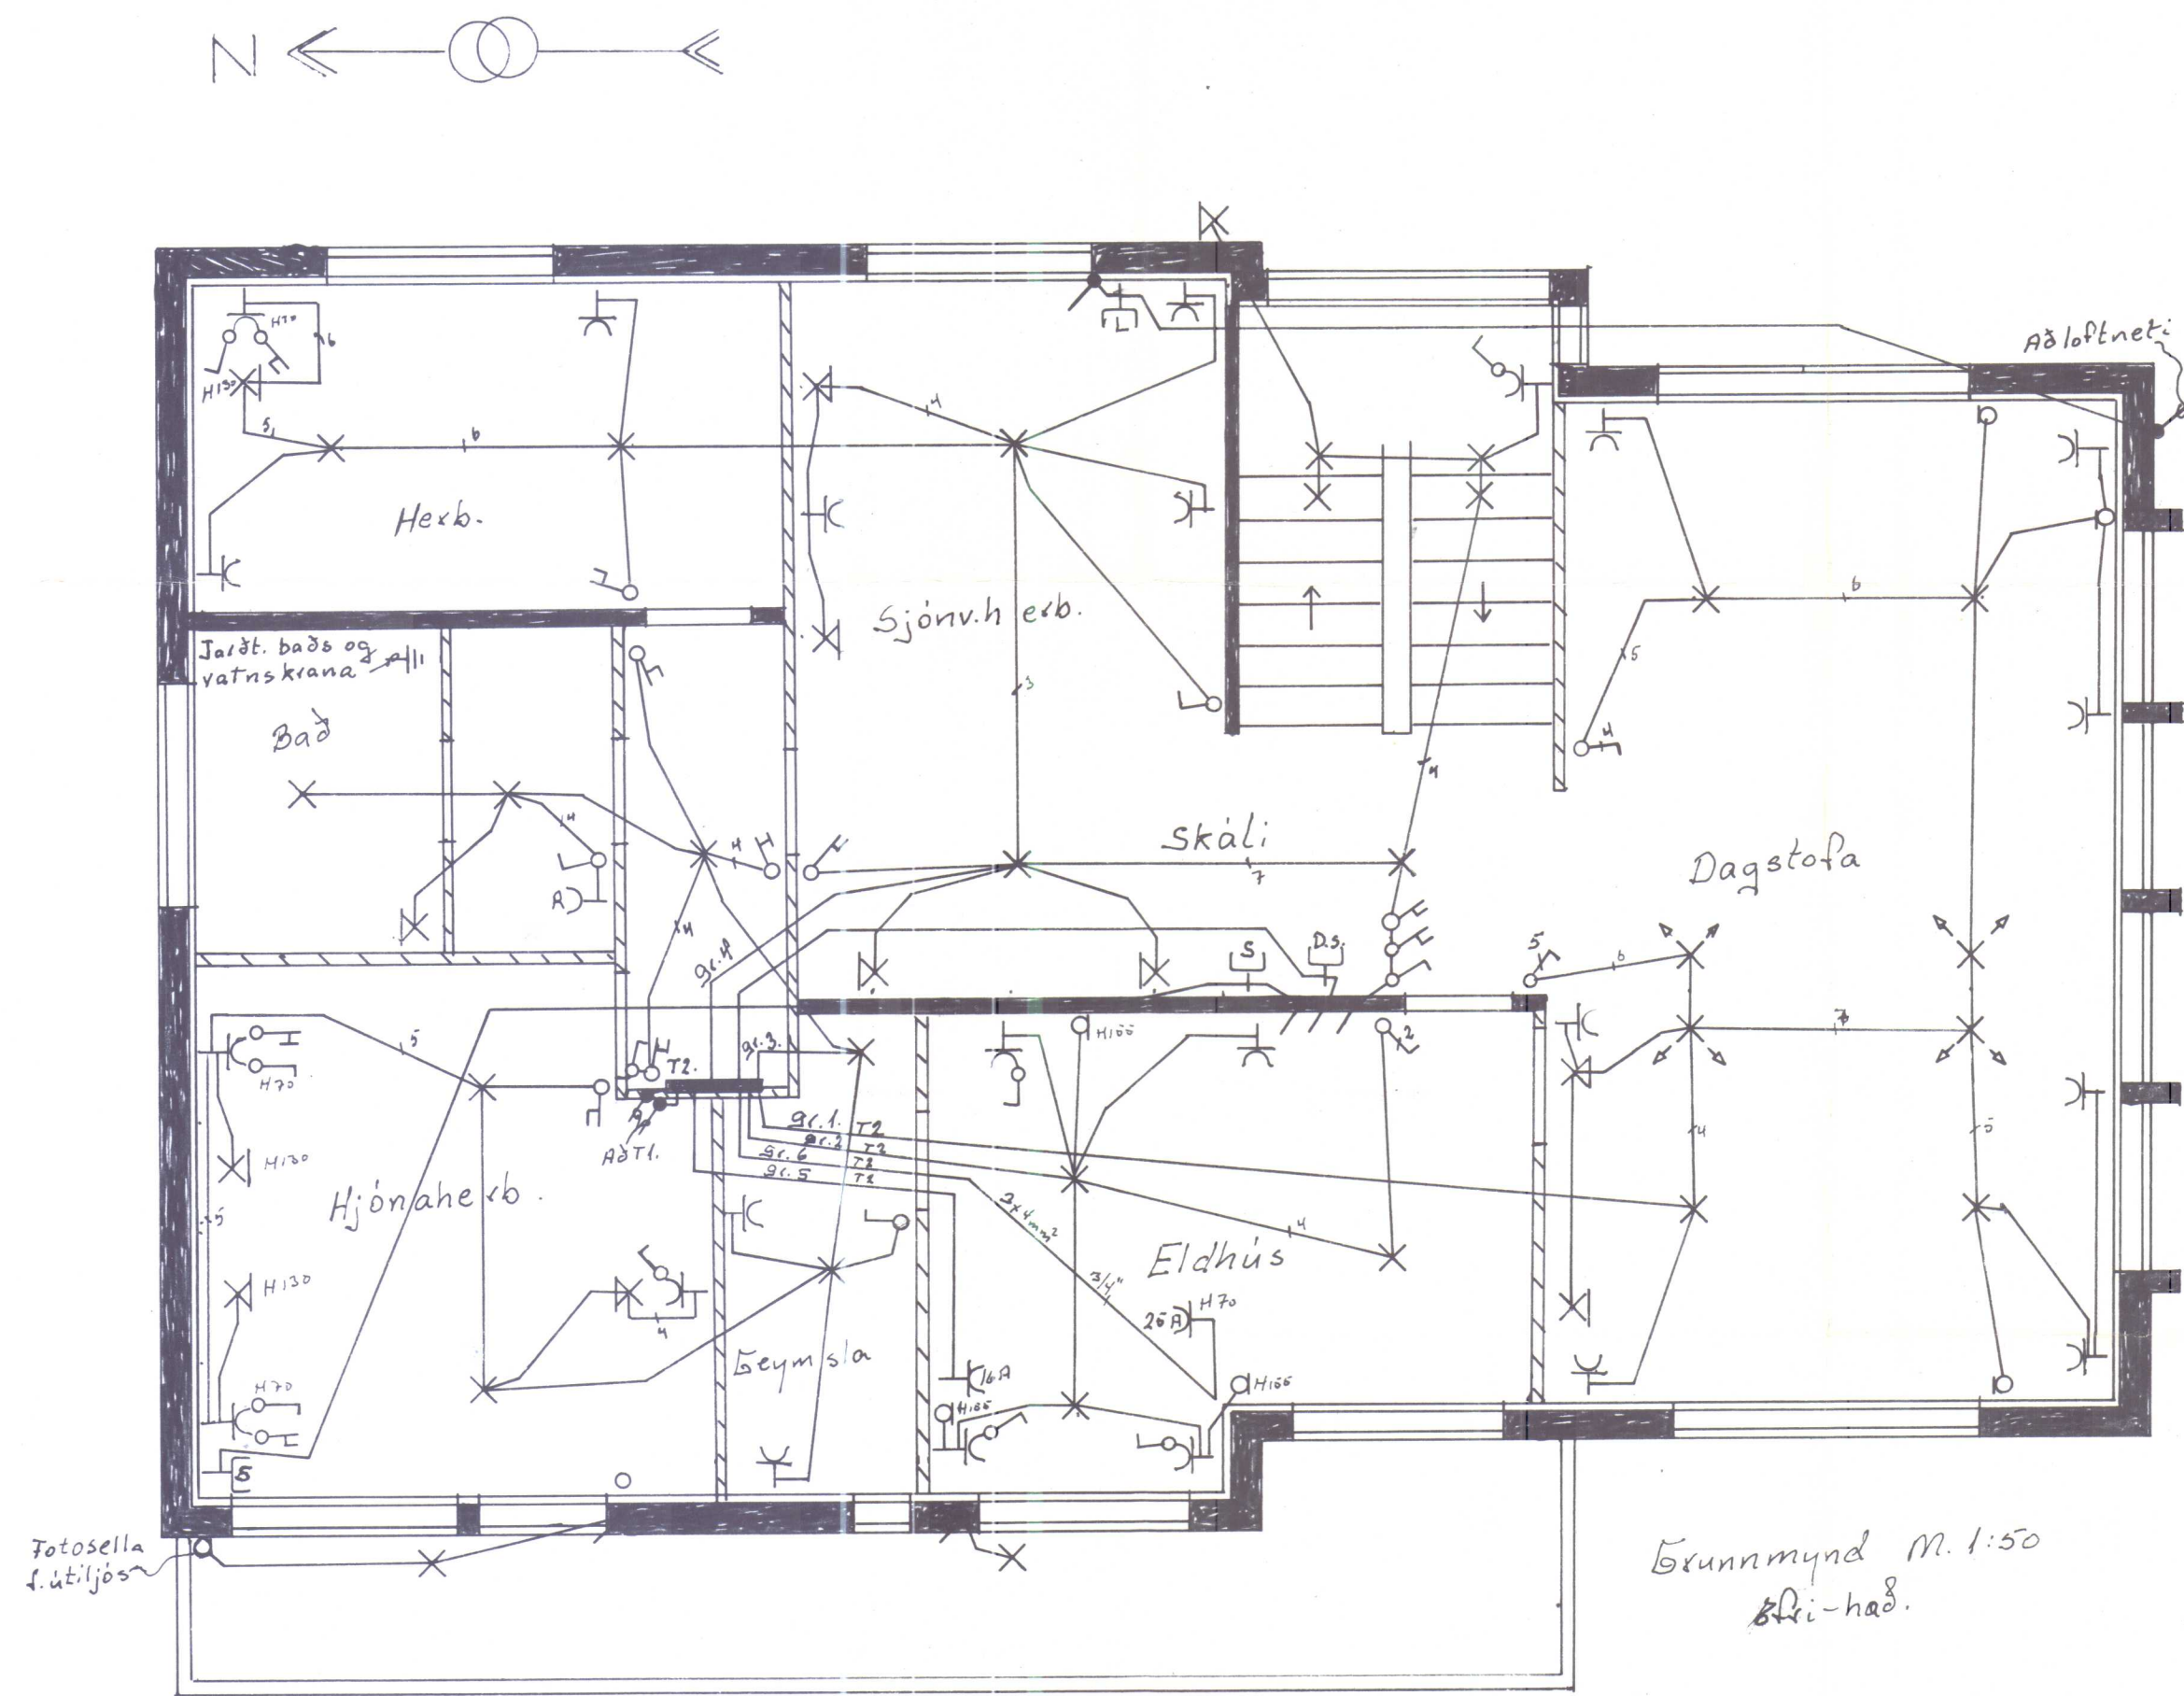

Skýringar.

1. Hæð rofa sé 110cm frá fulltrægengnu gólfu
 2. Hæð tengla sé 20cm.
 3. Hæð veggljósa sé 165cm
 4. Pípur séu 5/8" í drengar 3x1.5mm² vír
 5. Málstraumur rofa og tengla sé 10 Amper
 6. Hæð tengla í Eldh., þv.húsi, Beymsla og Badu sé 110cm
 7. Hæð rofa og tengla í bilgeymslu sé 130cm
 8. Öll mál séu mæld frá fulltrægengnu gólfu í miðja dás
 9. L = Loftnet f. sjónvarp S = dás f. síma T = Termostát f. hita Ds = Dysasími
 10. Allar lagnir skulu vera samkvæmt reglugerð og fyrirmælum rafmagnsveitu.
- Nema annars sé getið.

Einlínunmyndir.

Rafm.
Jón Böðvarsson 1327
Sýndur - Ösi
Húsfíndi.
S 95-1921

1327

Einbýlishús	blað II. af II.	Dags.
Hvammstangaþraut 35 hf.		Marg. 1981.
Þóseu Daníelsson Þorðabrand 15 Hvammstanga		S. 1466