


5. maí 1981
Samþykkt á
ábyrgð höfundar
BYGGINGARFULLTRÚINN
HVAMMSTANGA
Al. Jak.

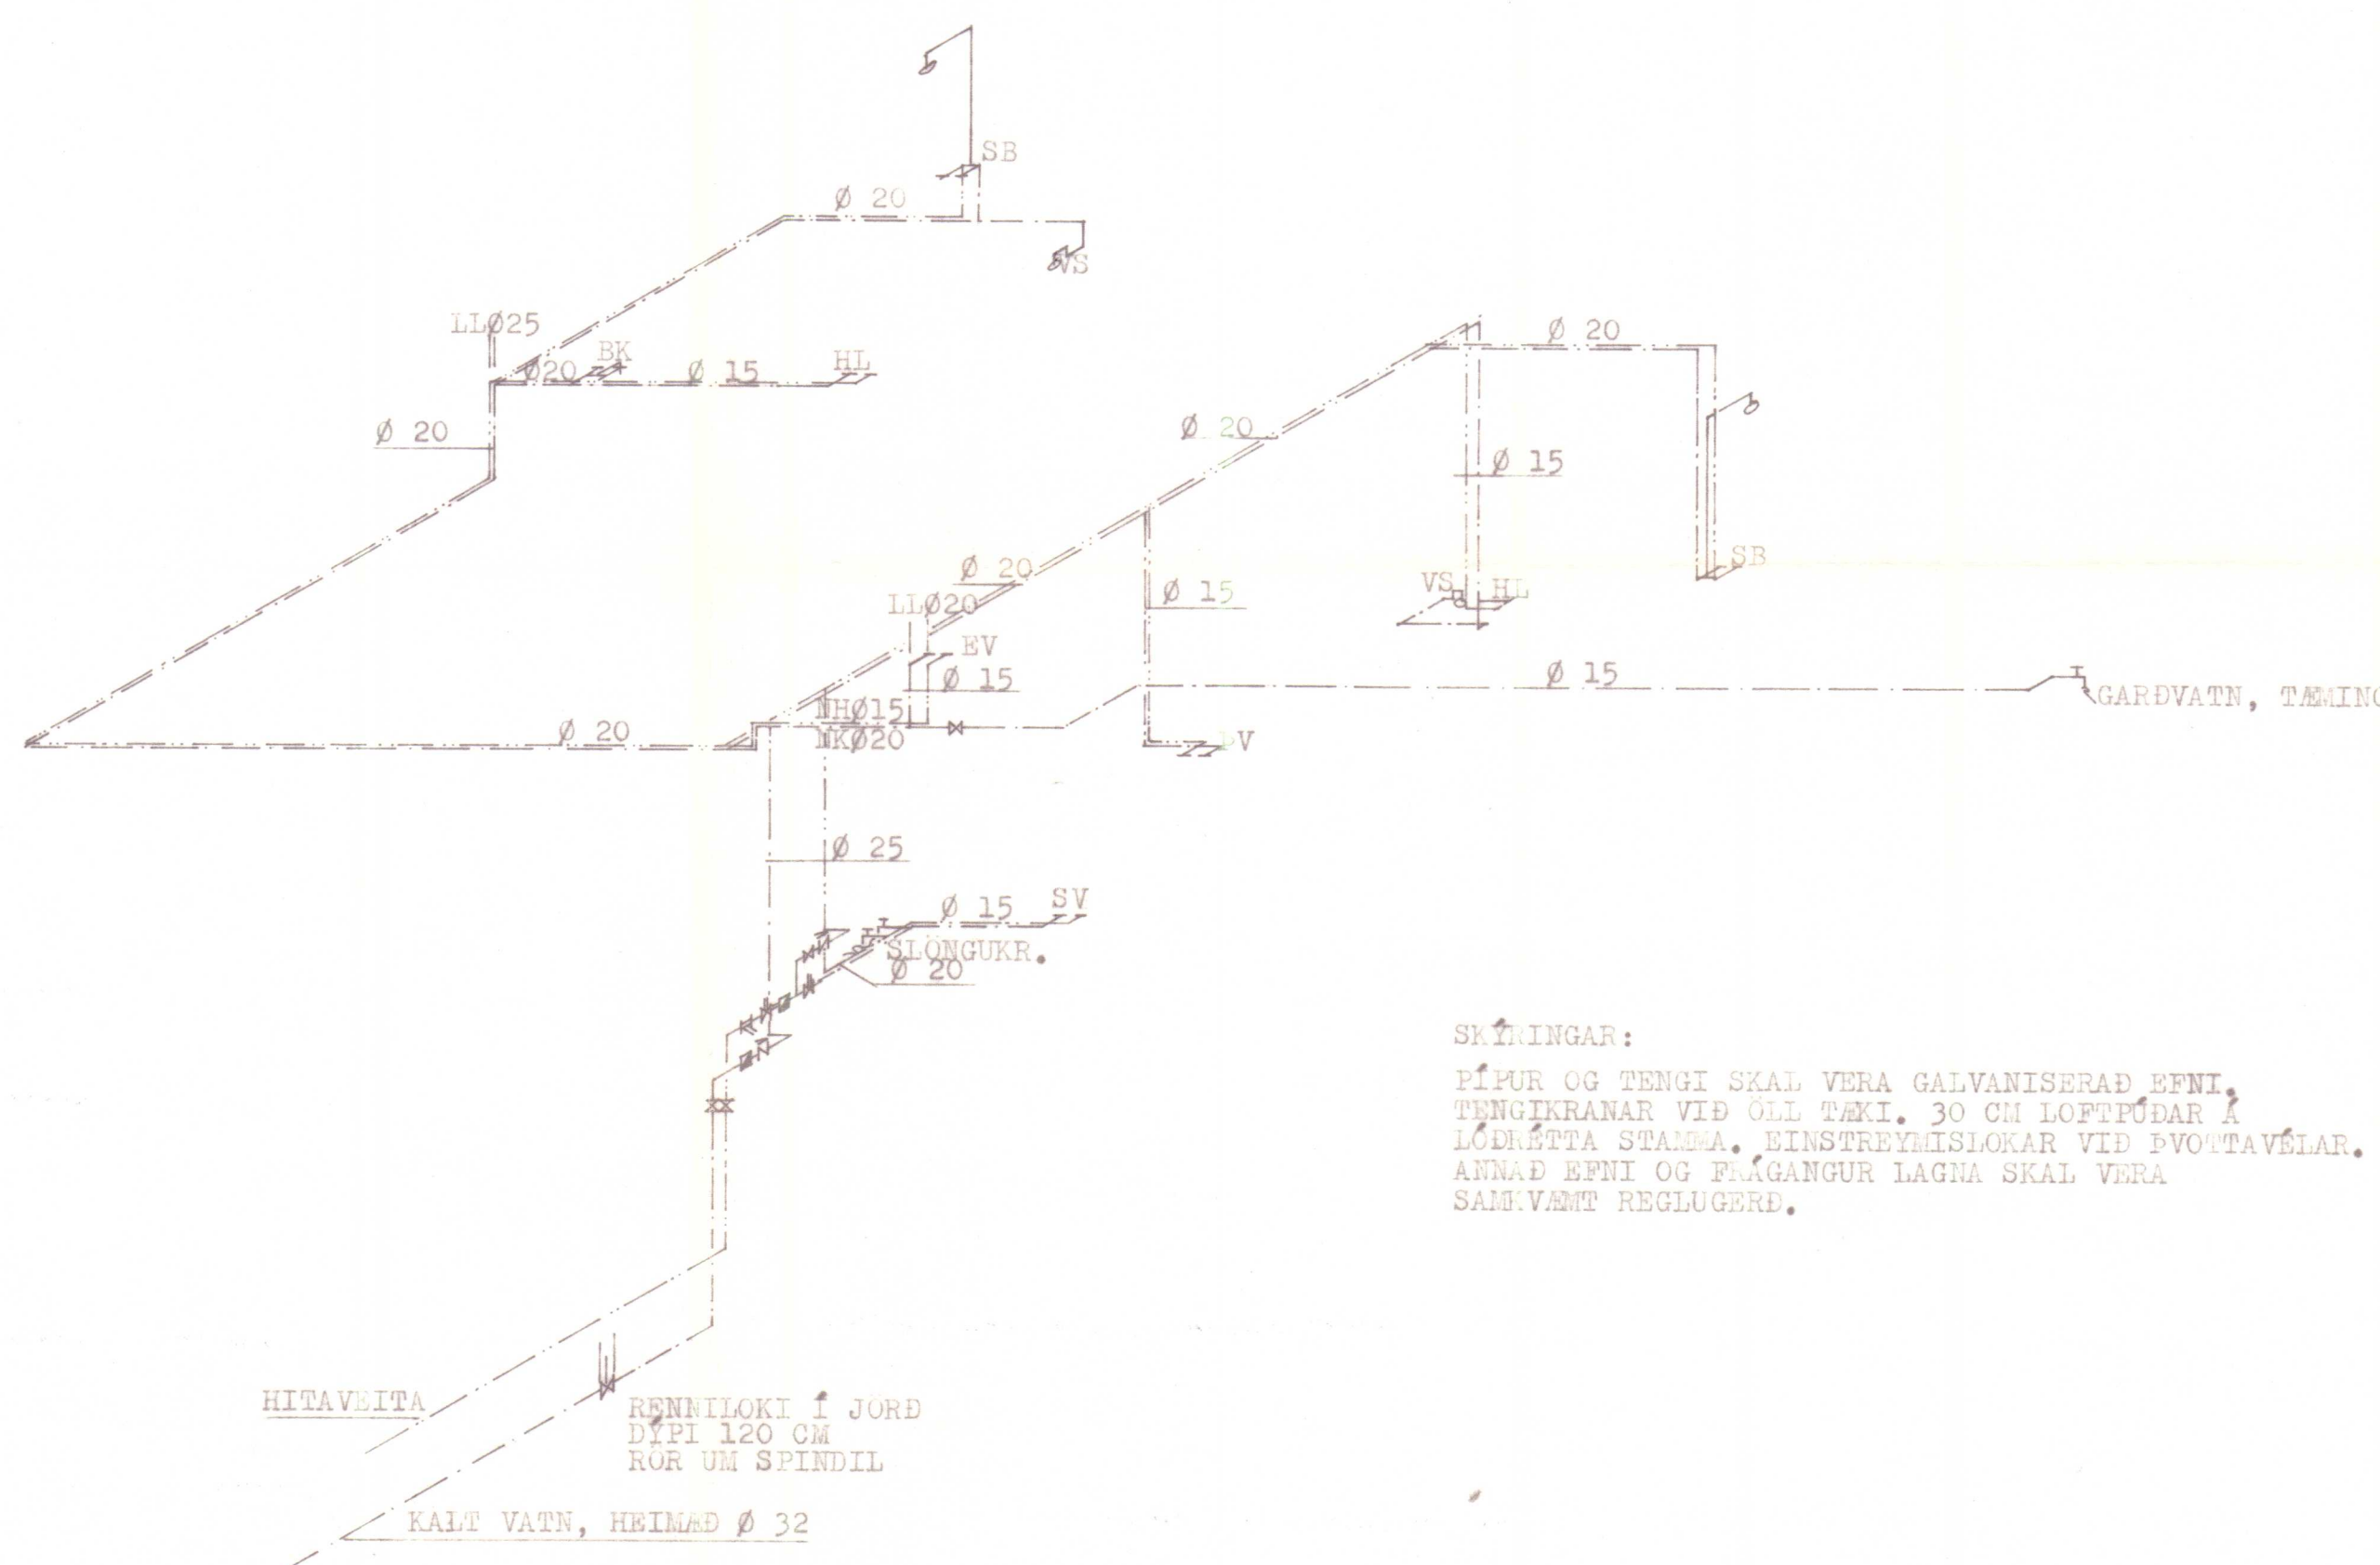

SKÝRINGAR:
PIPUR OG TENGI SKAL VERA GALVANISERAD EFNI.
TENGIRANAR VÍÐ ÖLL TÆKI. 30 CM LOFTPÓÐAR Á
LÖÐRETTA STAMMA. EINSTREYMISLOKAR VÍÐ ÞVOTTAVÉLAR.
ANNAD EFNI OG FNAÐANGUR LAGNA SKAL VERA
SAMKVÆMT REGLUGERD.


HERMANN ISEBARN MTFI		
HVAMMSTANGABRAUT NR. 35, HVAMMSTANGA		
MÁL	1:50	VATNSLAGNIR TENGIMYND
DAGS.	JÚLÍ 1980	
BLAÐ	6	Hermann Iseborn

5. maí 1981

Samþykkt á
abyrgð höfundar

BYGGINGARFULLTRÚINN
HVAMMSTANGA


Ol. Jak

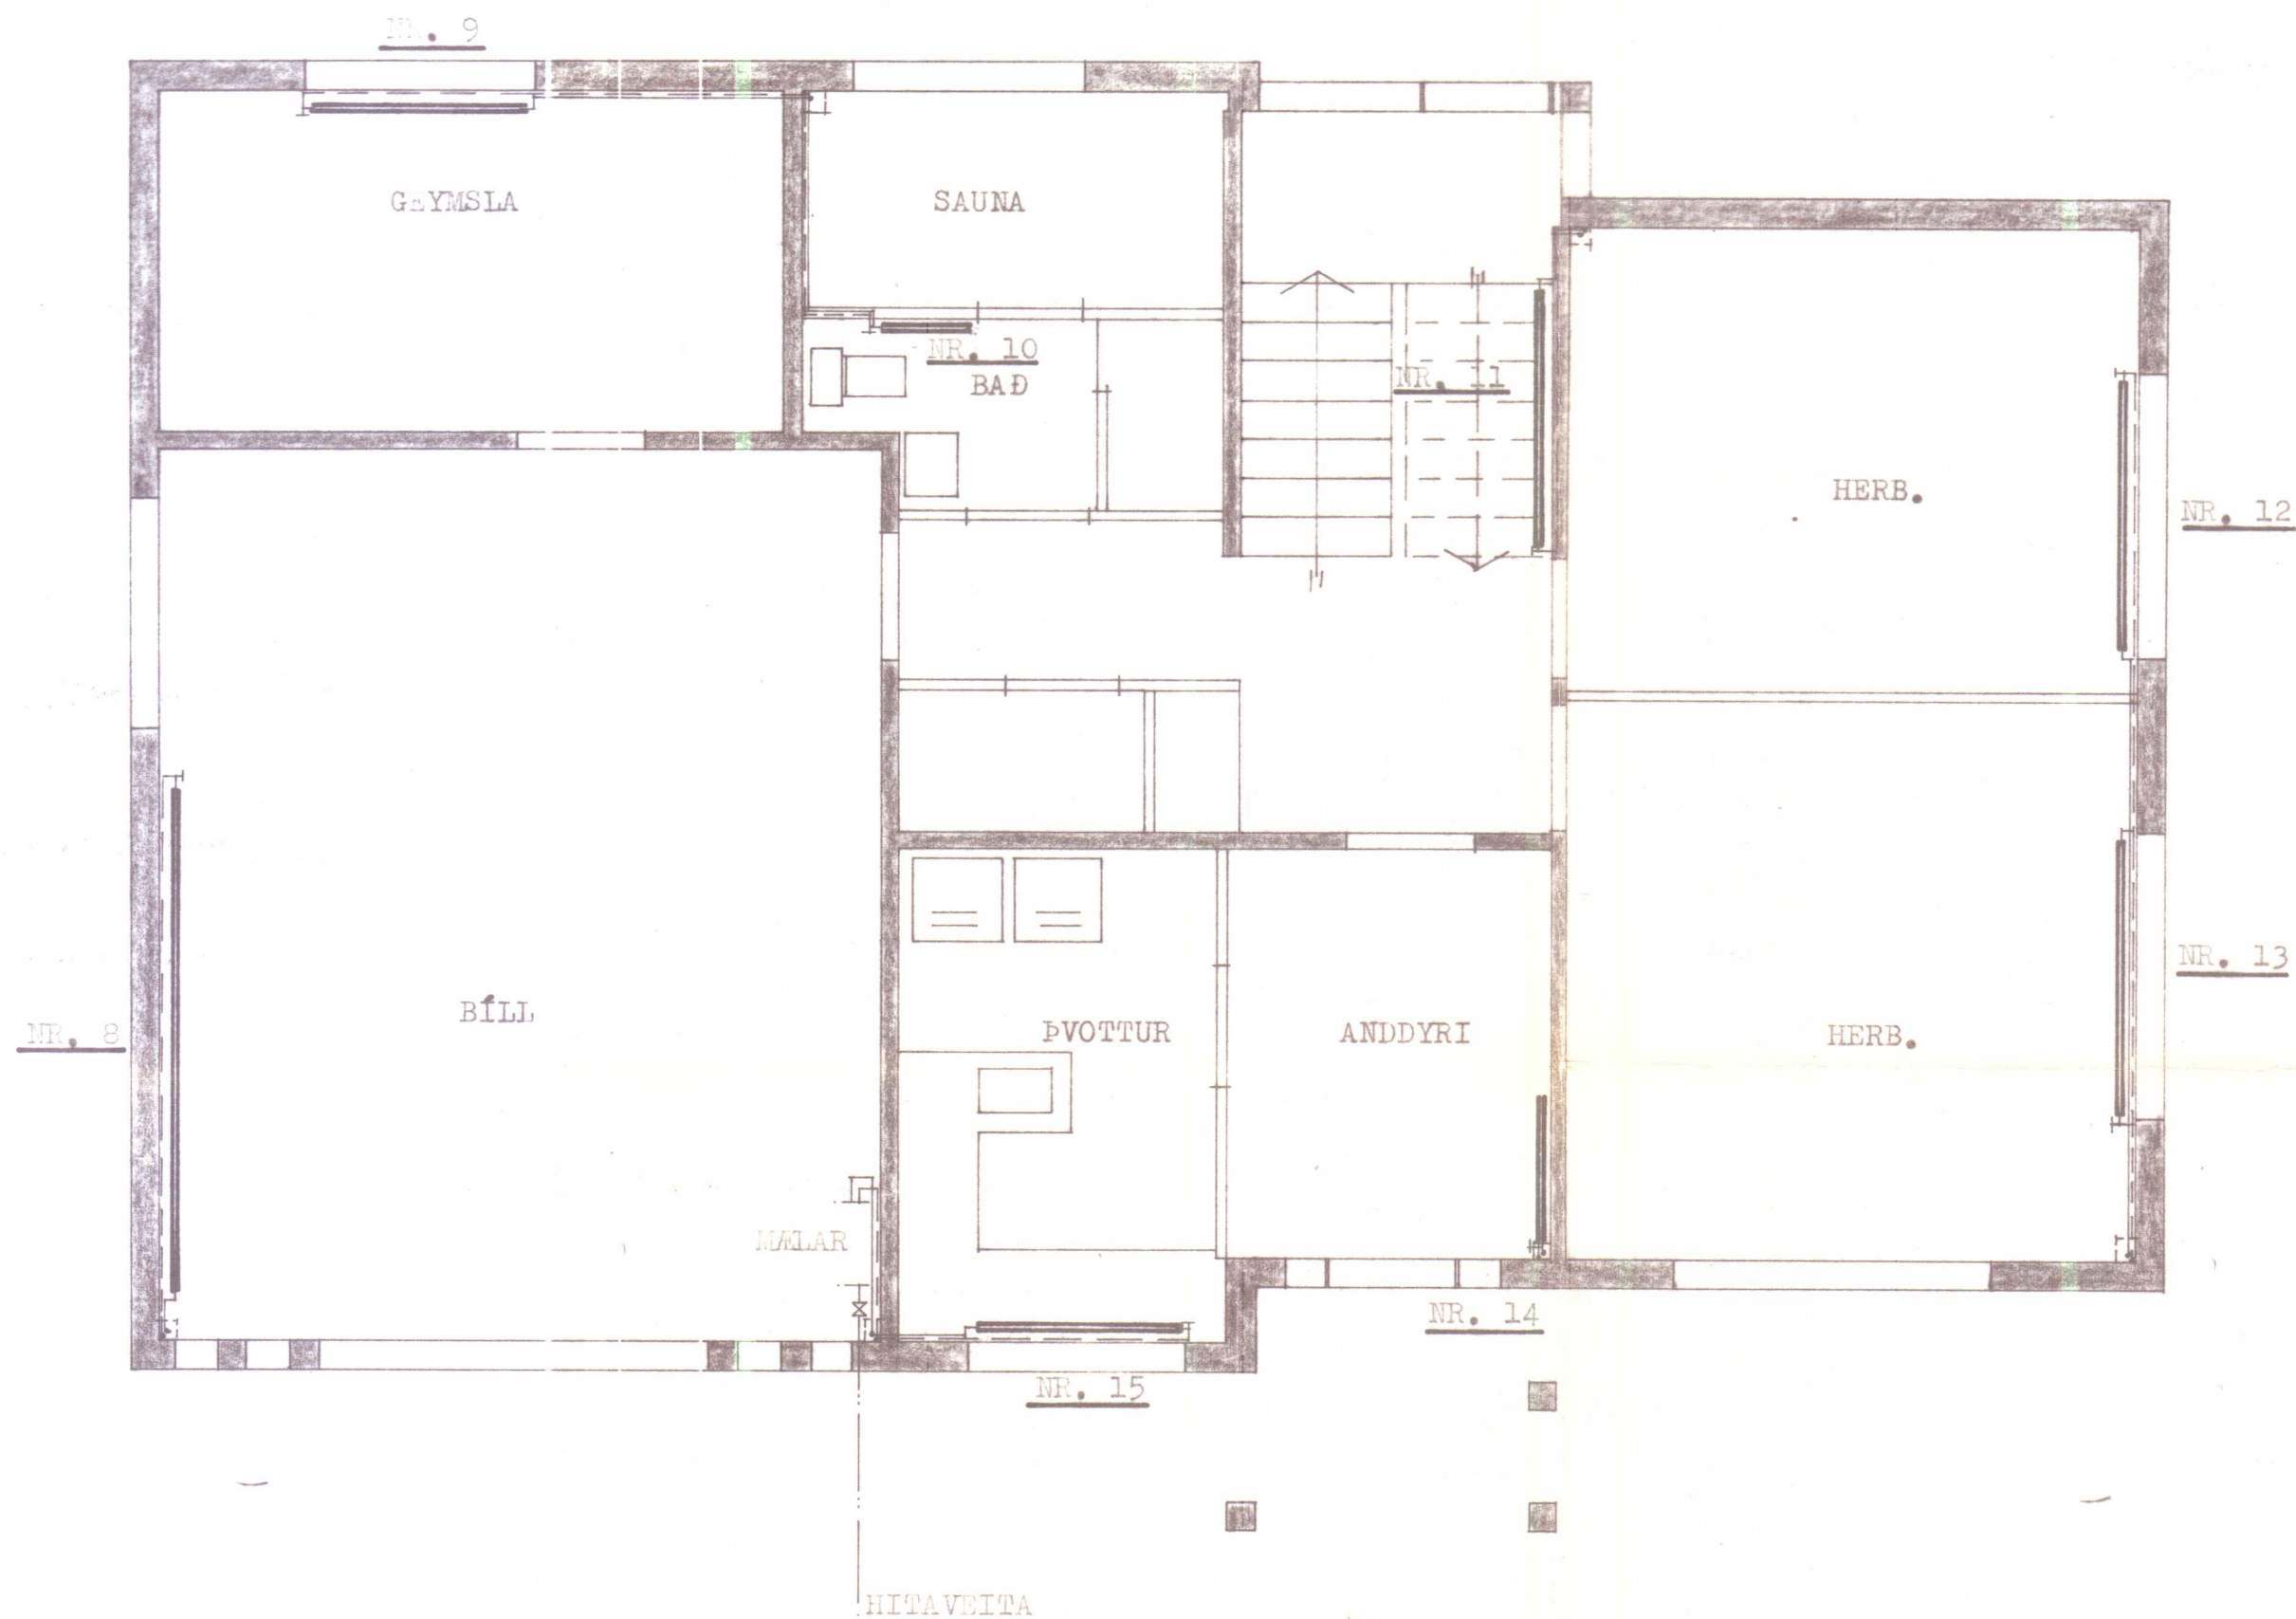

SKANNAD


HERMANN ISEBARN MTFI		
HVAMMSTANGABRAUT NR. 35, HVAMMSTANGA		
MÁL	1:50	HITALAGNIR
DAGS.	JÚLÍ 1980	GRUNNMYND NEDRI HÆÐAR
BLAD	9	Hermann Iseborn

L 5. maí 1981
Samþykkt á
ábyrgð höfundar
BYGGINGARFULLTRÚINN
HVAMMSTANGA
Ol. Jón.

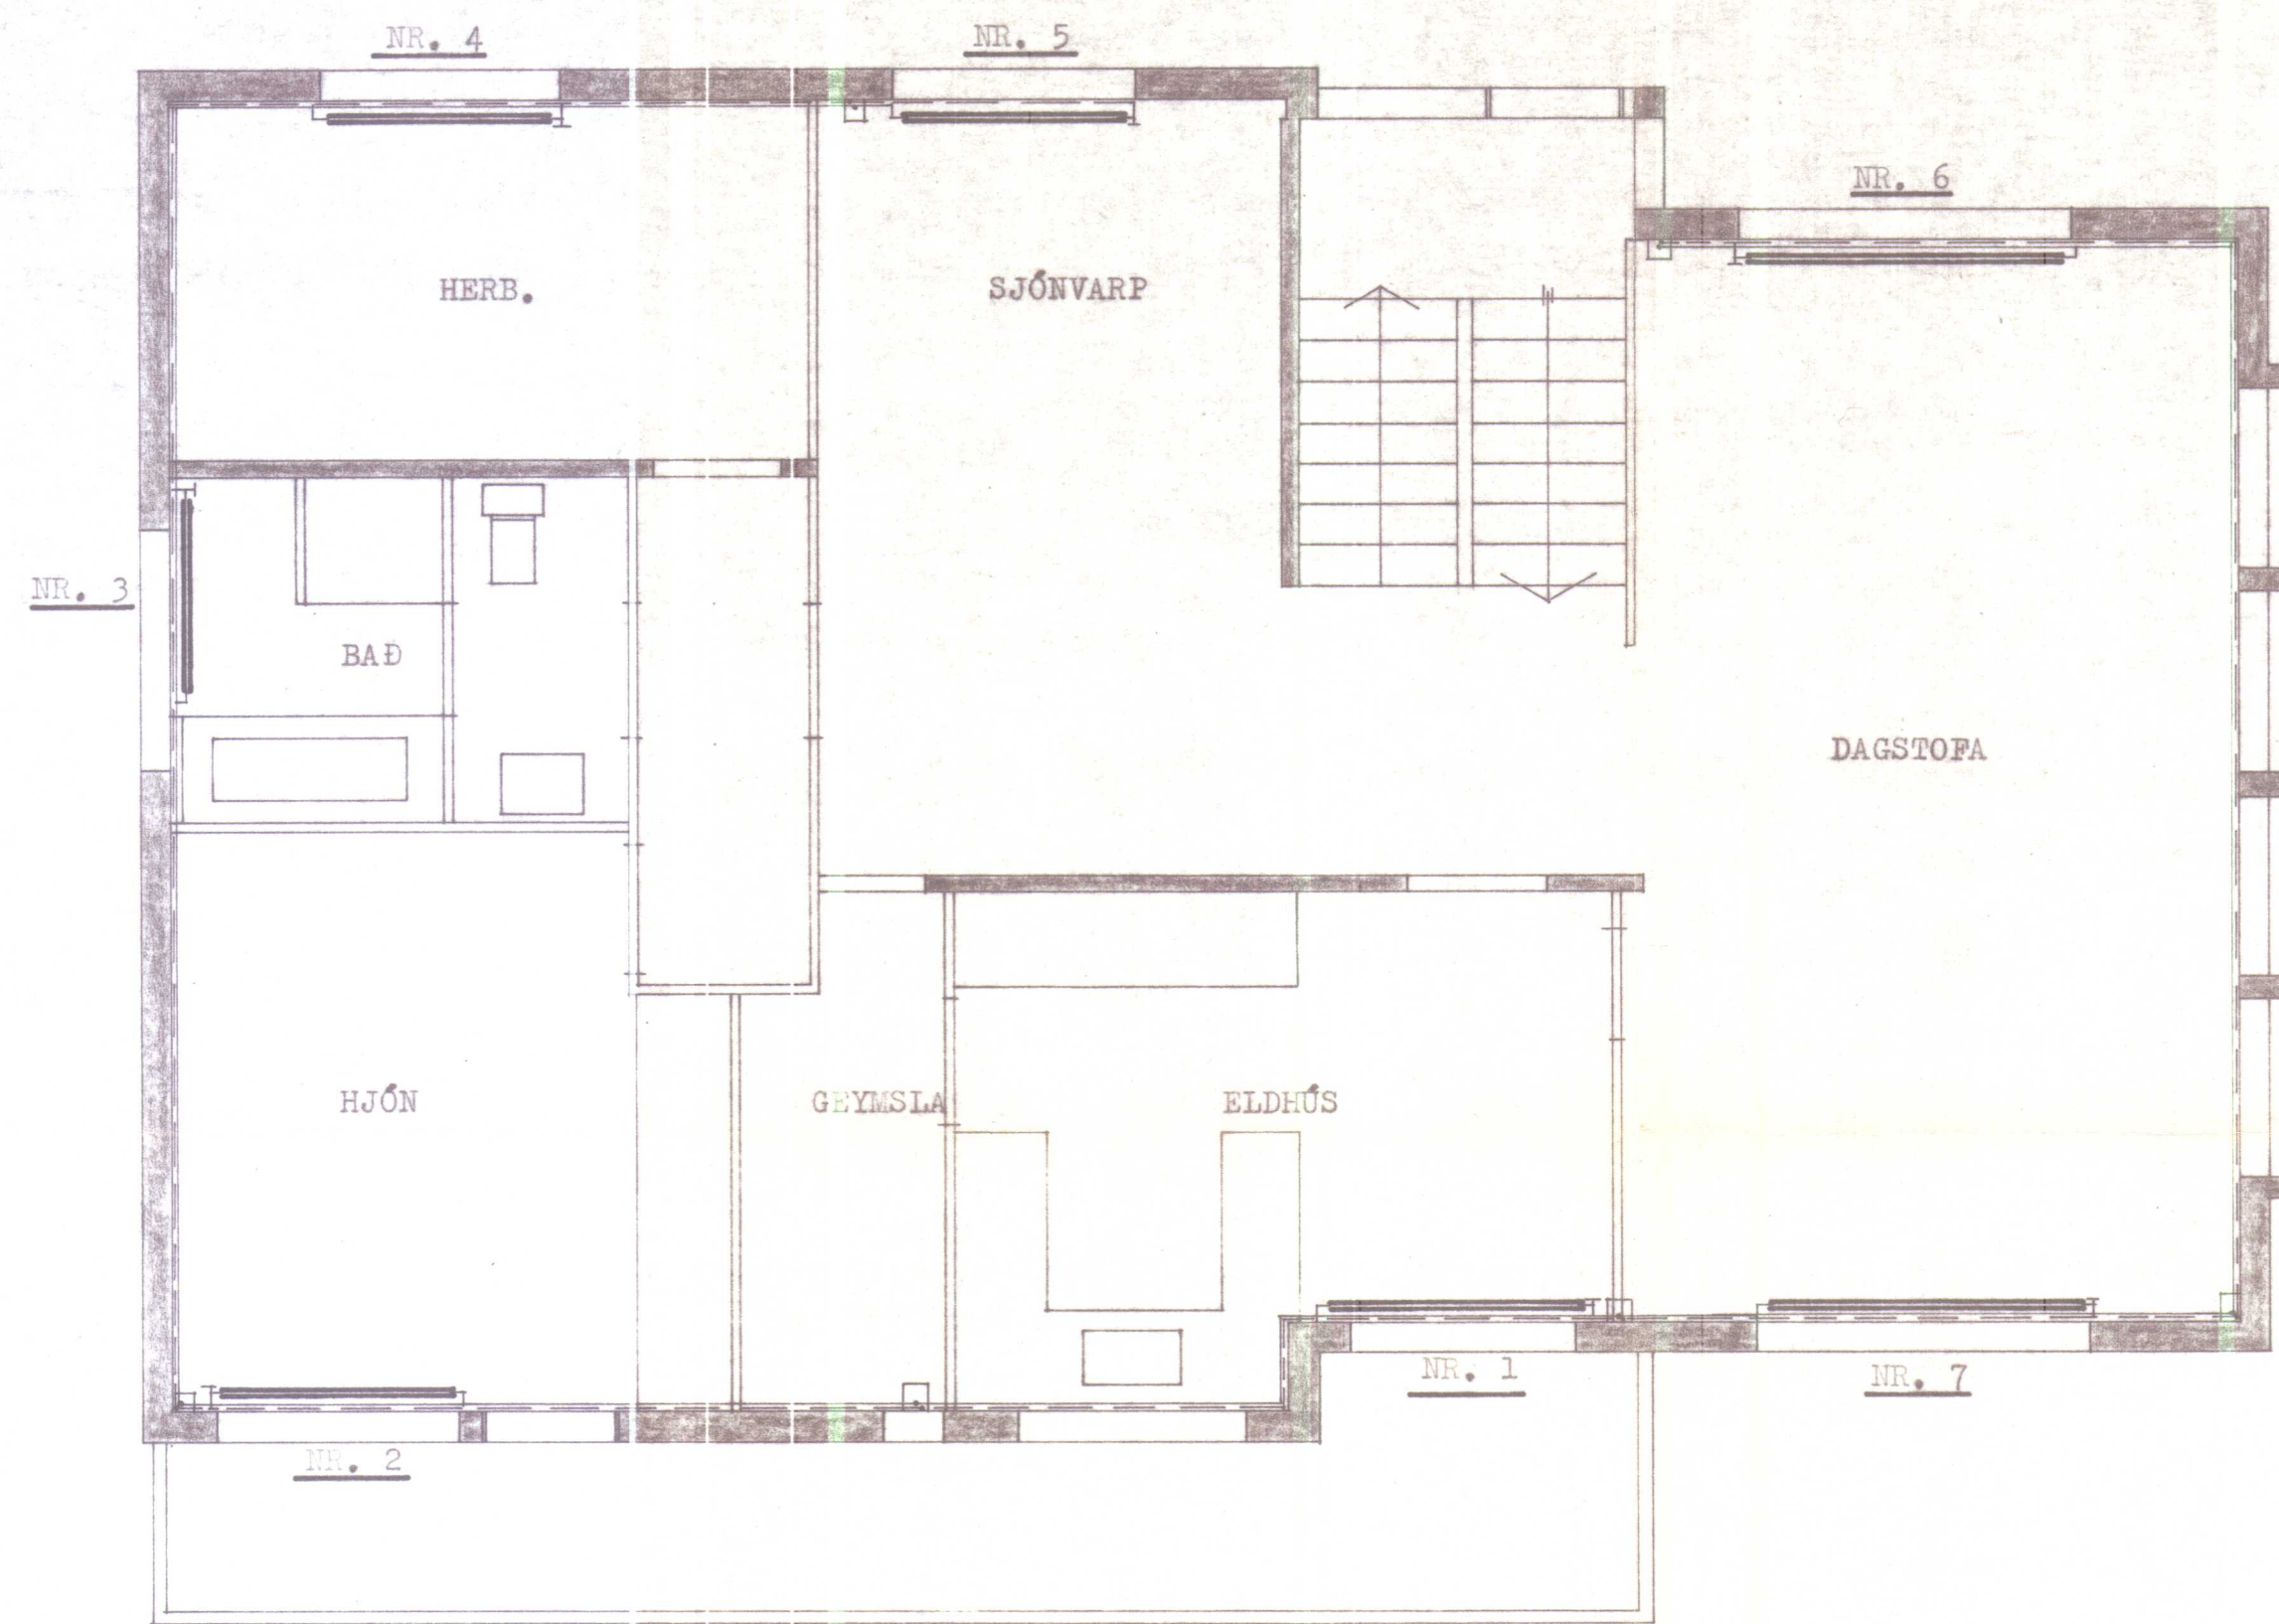

SKANNAD

HERMANN ISEBARN MTPI		
HVAMMSTANGABRAUT NR. 35, HVAMMSTANGA		
MÁL	1:50	HITALAGNIR
DAGS.	Júlí 1980	GRÚP. EYJUD EFAI HESAI
BLAD	10	Hermann Isearn

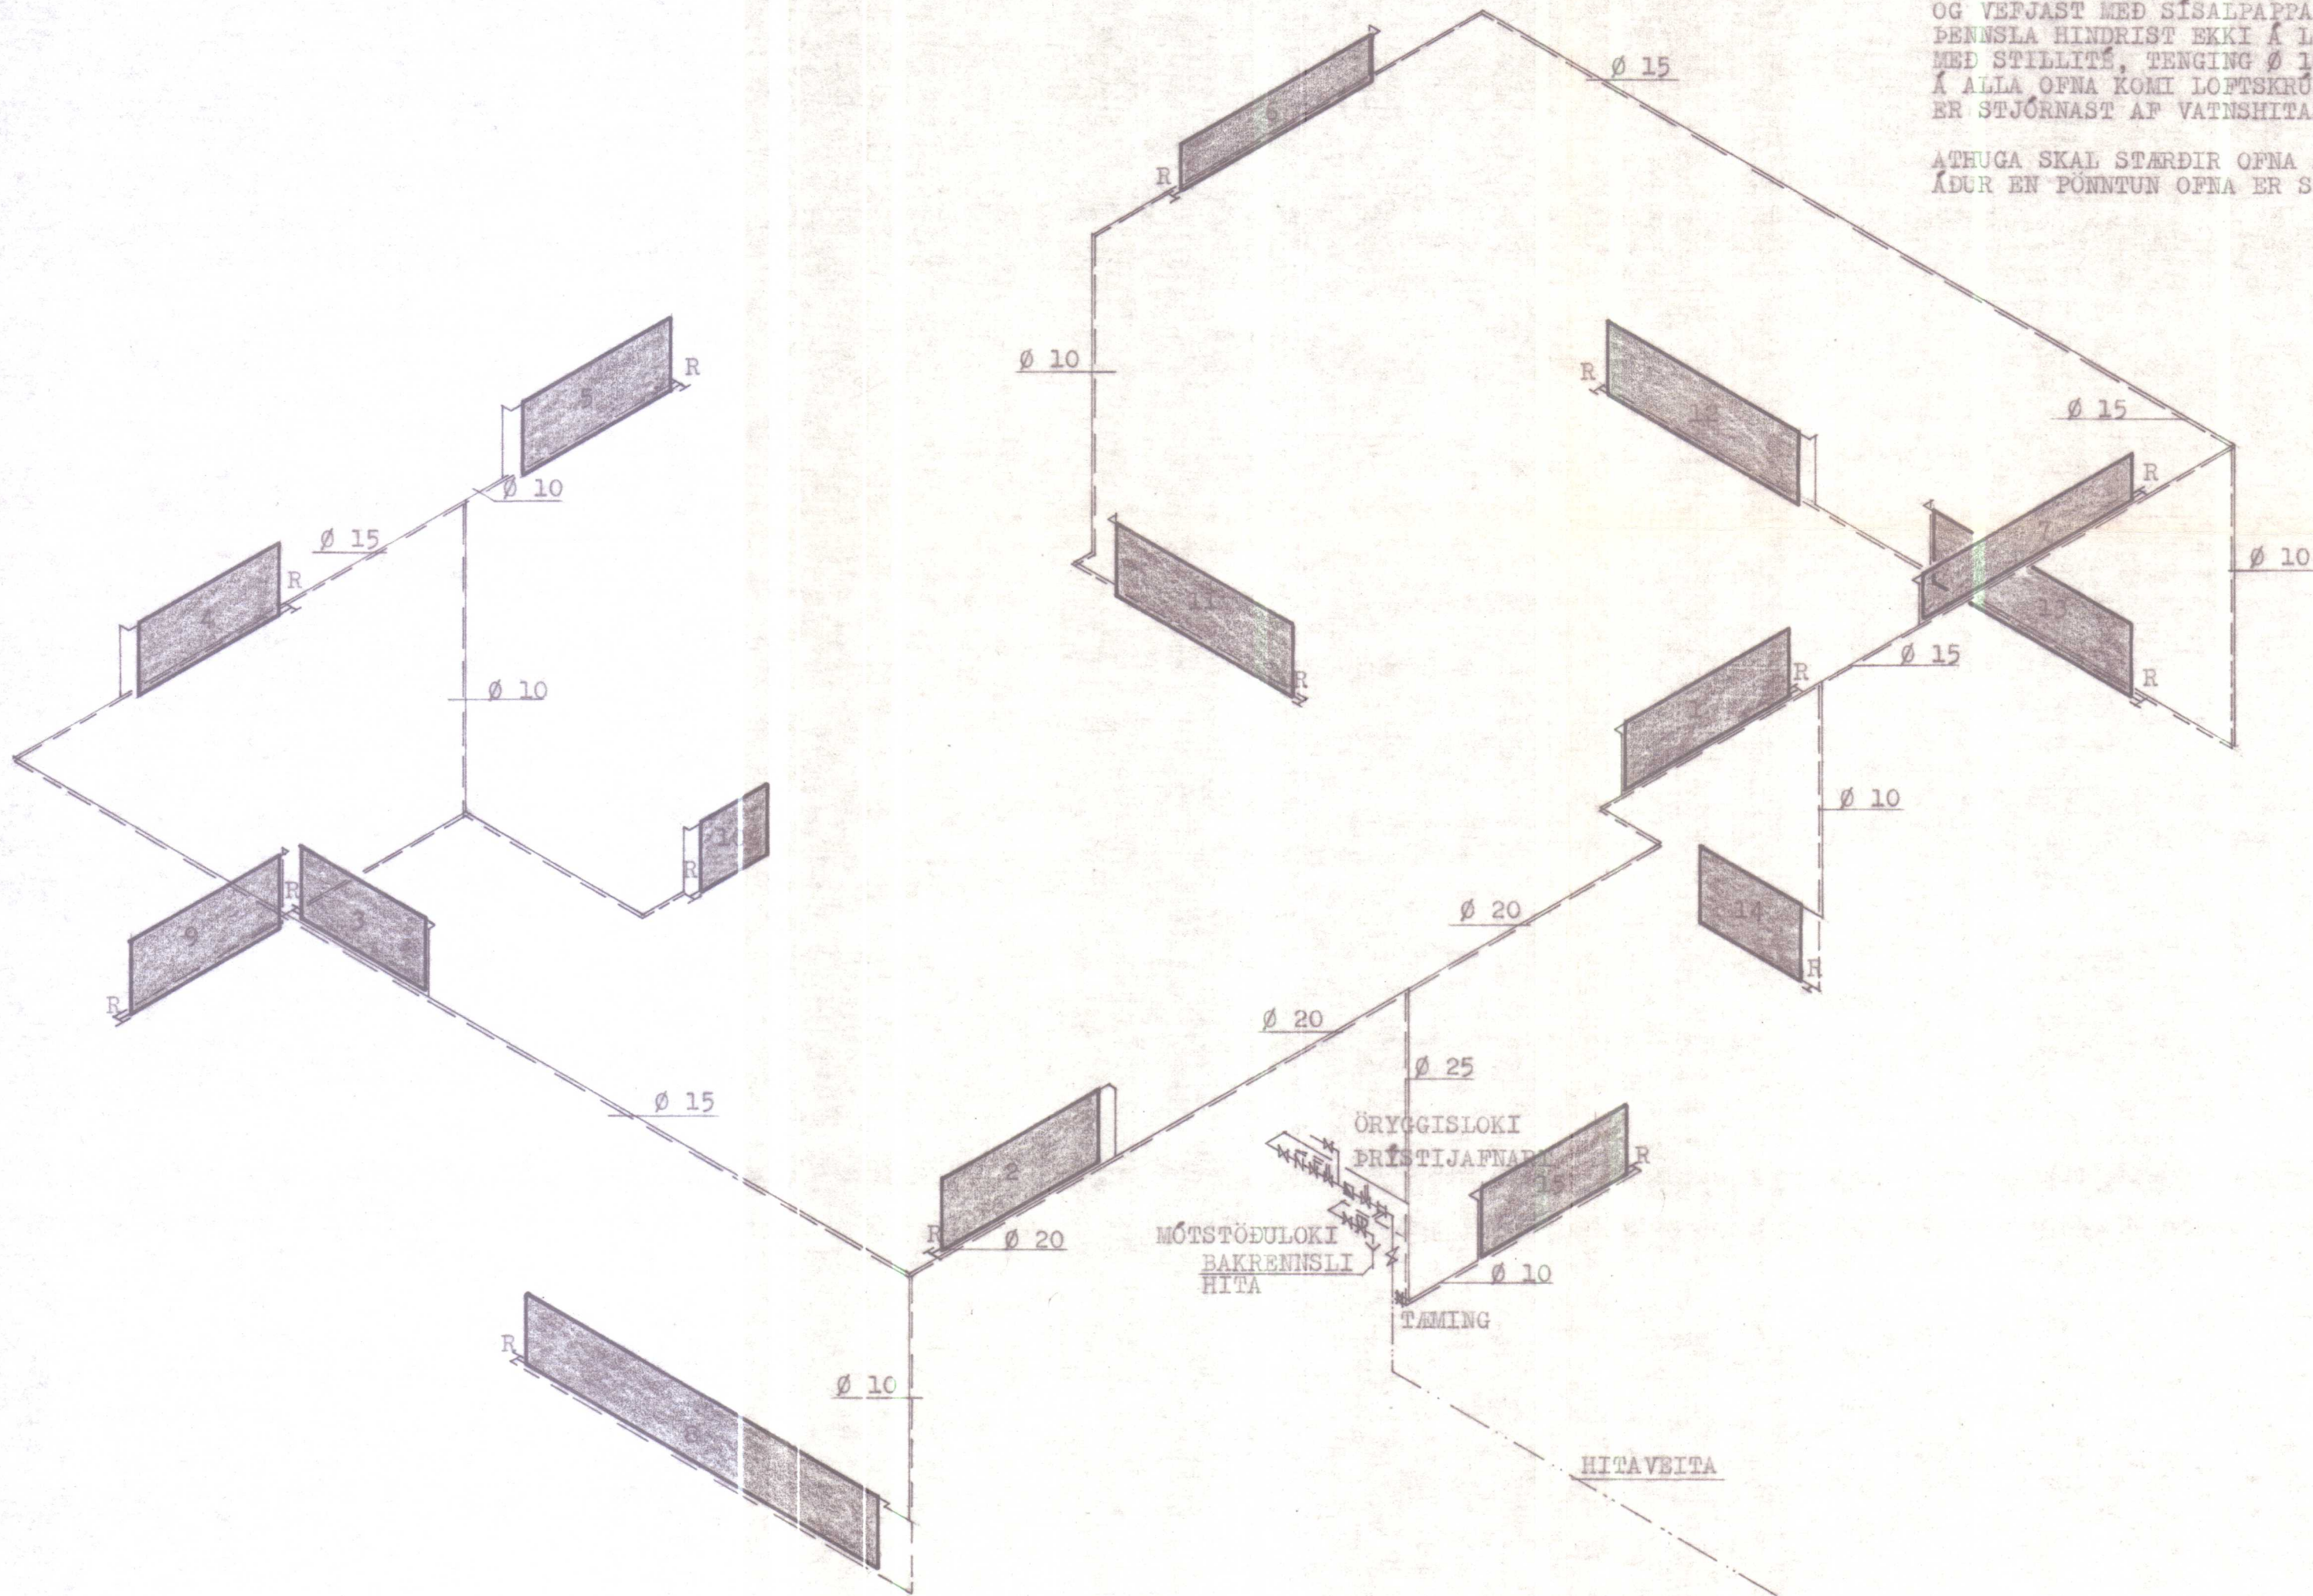

OFNAR: STÁLÖFNAR AF VÍÐURKENDRI GERÐ, DELTA t=40°

STABSETNING	OFN NR.	MESTA HÆÐ	MESTA LENGÐ	HITAP.KCAL/H
ELDHÚS	1	60	170	1328
HJÓN	2	65	160	1536
BAD	3	65	130	628
HERB.	4	65	150	1134
SJÓNVARP	5	65	150	1136
DAGSTOFA	6	42	220	1643
"	7	42	220	1643
BÍLL	8	65	360	2604
GEYMSLA	9	65	150	911
SAUNA	10	60	80	475
STIGI	11	65	180	1584
HERB.	12	65	190	1129
HERB.	13	65	190	1251
ANDDYRI	14	65	90	664
ÞVOTTUR	15	65	140	619

SKÍRINGAR:
MISTÖÐVARPIÐUR SKULU VERA SVARTAR PÍÐUR, MÁLAST MEÐ
ASFALTMÁLNINGU, EINANGRAST MEÐ 16 MM GLERULLARHÓLKUM
OG VEFJAST MEÐ SÍÐALPAPPA. GATA SKAL ÞESS AÐ EÐLILEG
ÞENNSLA HINDRIST EKKI Á LÖGNUM. ALLIR OFNAR TENGJAST
MEÐ STILLITÍ, TENGING Ø 10.
Á ALLA OFNA KOMI LOFTSKRÚFA OG SJÁLFR.LOKI DANFOSS
ER STJÓRNAST AF VATNSHITASTIGI MÉRKTUR R FJVR-10

ATHUGA SKAL STÆRÐIR OFNA Á BYGGINGARSTAD
ÁÐUR EN ÞÖNNTUN OFNA ER STAÐFEST.

5. maí 1981

Samþykkt á
ábyrgð höfundar
BYGGINGARFULLTRÚNN
HVAMMSTANGA


Ol. Jón.

HERMANN ISEBARN MTFI		
HVAMMSTANGABRAUT NR.35, HVAMMSTANGA		
MÁL	1:50	HITALAGNIR
DAGS.	JULÍ 1980	TENGIMYND
BLAÐ	11	Hermann Isebnar

SKANNAD

5. maí 1981
Samþykkt á
Ábyrgð höfundar
BYGGINGARFULLTRÚINN
HVAMMSTANGA

Ol. Jón.

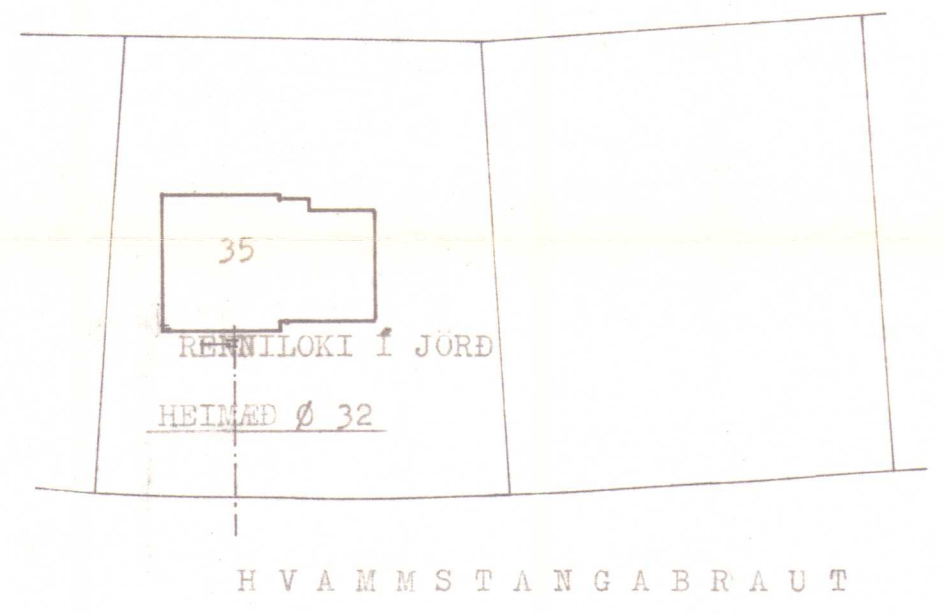

AFSTÖÐUMYND 1:500


HERMANN ISEBARN MTFI		
HVAMMSTANGABRAUT NR.35, HVAMMSTANGA		
MÁL	1:50 1:500	VATNSLAGNIR GRUNNMYND NEDRI HÆÐAR OG AFSTADA
DAGS.	JÚLÍ 1980	
BLAD	4	Hermann Isibarn

5. maí 1981

Samþykkt á
abyrgð höfundar

BYGGINGARFULLTRÚINN
HVAMMSTANGA

Ol. Jök.

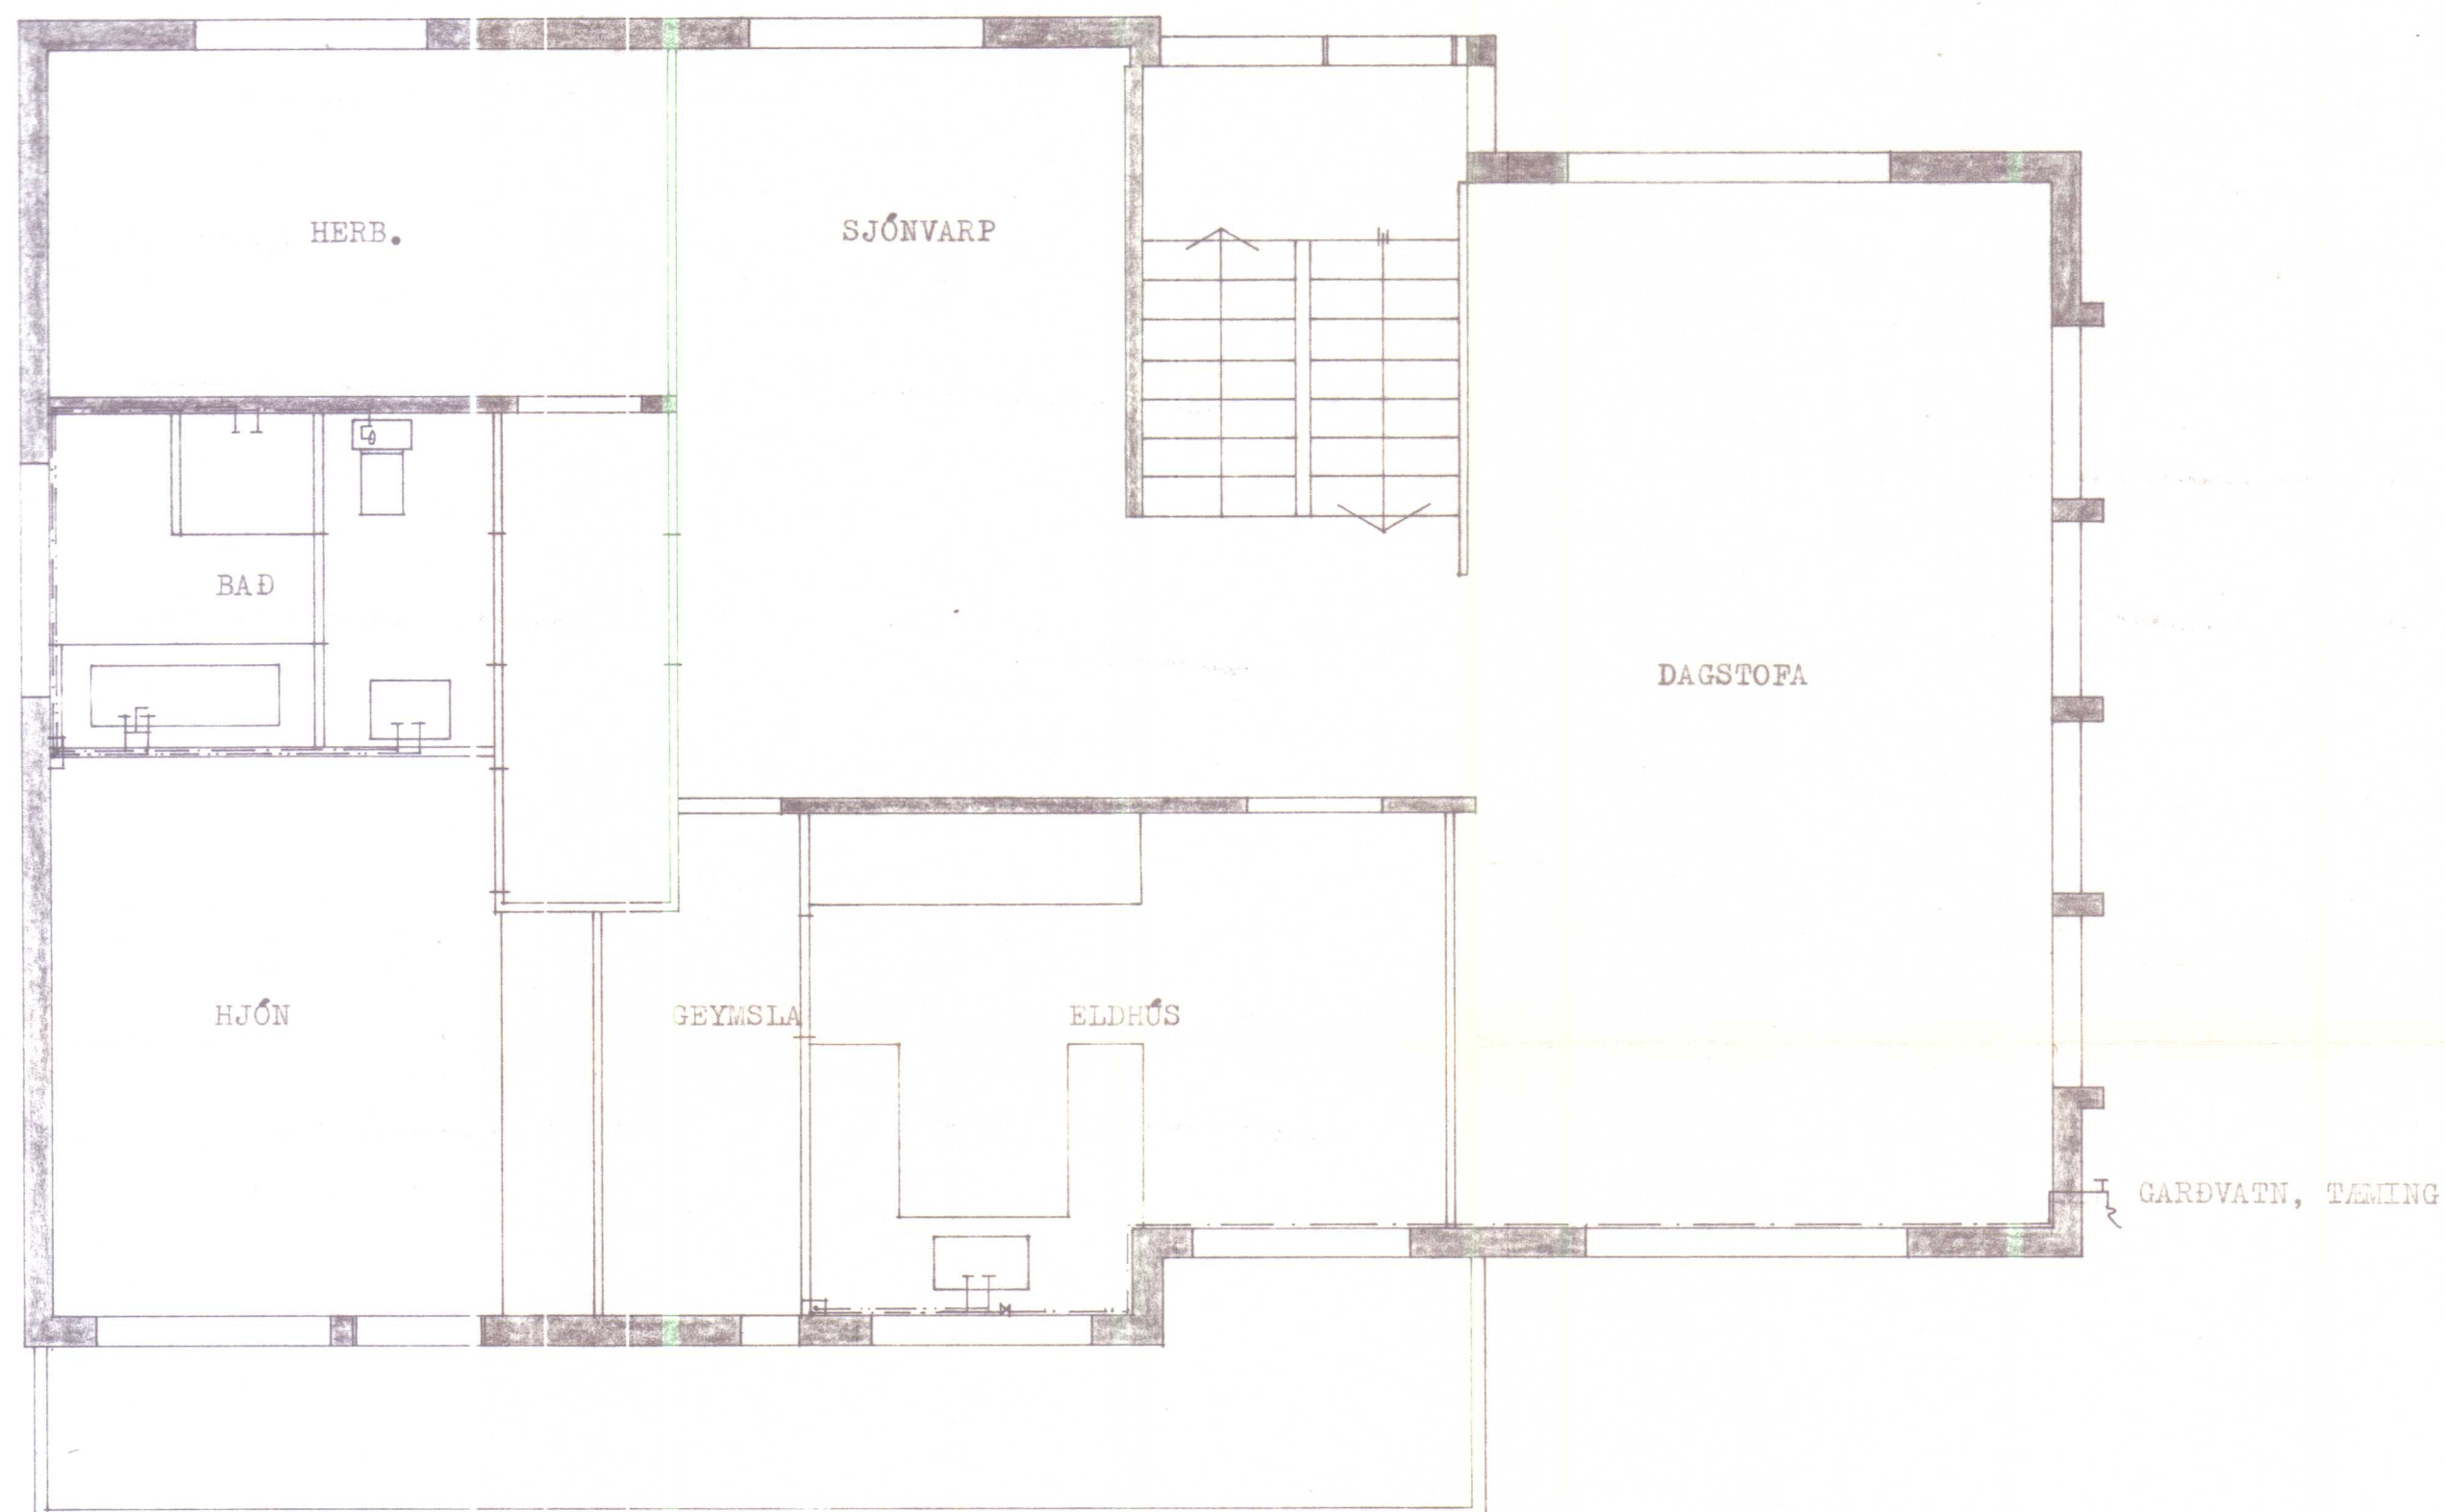

HERMANN ISEBARN MFI		
HVAMMSTANGABRAUT NR.35, HVAMMSTANGA		
MÁL	1:50	VATNSIAGNIR
DAGS.	Júlí 1980	GRUNNMYND EFRI HÆÐAR
BLAÐ	5	Hermann Isebarn