

Lárétt mynd af toppsamskeytum hornsperra. M=1:20

Boltar 1/2" galv. Undir nær skal koma slétt skífa 40x40x3 mm

TEIKNING SAMÞYKKT Á
ÁBYRGÐ HÖFUNDAR.
26. maí 1981
HVAMMSTANGA, _____
BYGGINGAULLTRÖNN
Á HVAMMSTANGA

Hornsperra 2 1/2"x6"

hornsperra 3"x8"

Stállaski.

Laski úr 8mm stáli skal boltaður
utan á milli hornsperra.

hornsperra 2 1/2"x6"

reimar 2"x4"

1/2" murboltar
galv.

Allir stólar skulu festast
með 1" girði galv bæði ofan og neðan.
Næga skal 4-5 næga 3" galv. í hvern enda
á girðinu.
Allir stólar skulu vera 2"x4".
Allar málmar skulu vera galvaniseraðar.
Allt timbur, sem leggst að steypu skali vera fúavarið.

3"x8"

Op yfir skála

90

100

150

120

30

30

40

85

3"x8" langás undir spennuenda
túnaður með — — — á grunnmynd. Nr 6

stólar 2"x4"

reimar 2"x4"

Op yfir skála.

Efni og vinna skal uppfylla ákvæði byggingarreglugerðar.



TÆKNIFELL

Teiknistofa - ráðgjafabjónusta
Fellsási 7, 270 VARMA
Sími 66110

Sigurður Sigurðsson
tæknifræðingur ftfi

Verkefni Hvammstangabraut 37,
Hvammstanga.

Verkhuti Burðarþol.
Þversnið, hornsperrur og þver-
sperrur yfir skála.


Mælikvarði 1:20

Verk nr. E481

Teikn. nr.

8

	Dags.	Reikn.	Teikn.	Yfirf.
Hannað	maí 81	ss	ss	
1. breyting				
2. breyting				
3. breyting				
Samþykkt:	Sigurður Sigurðsson			

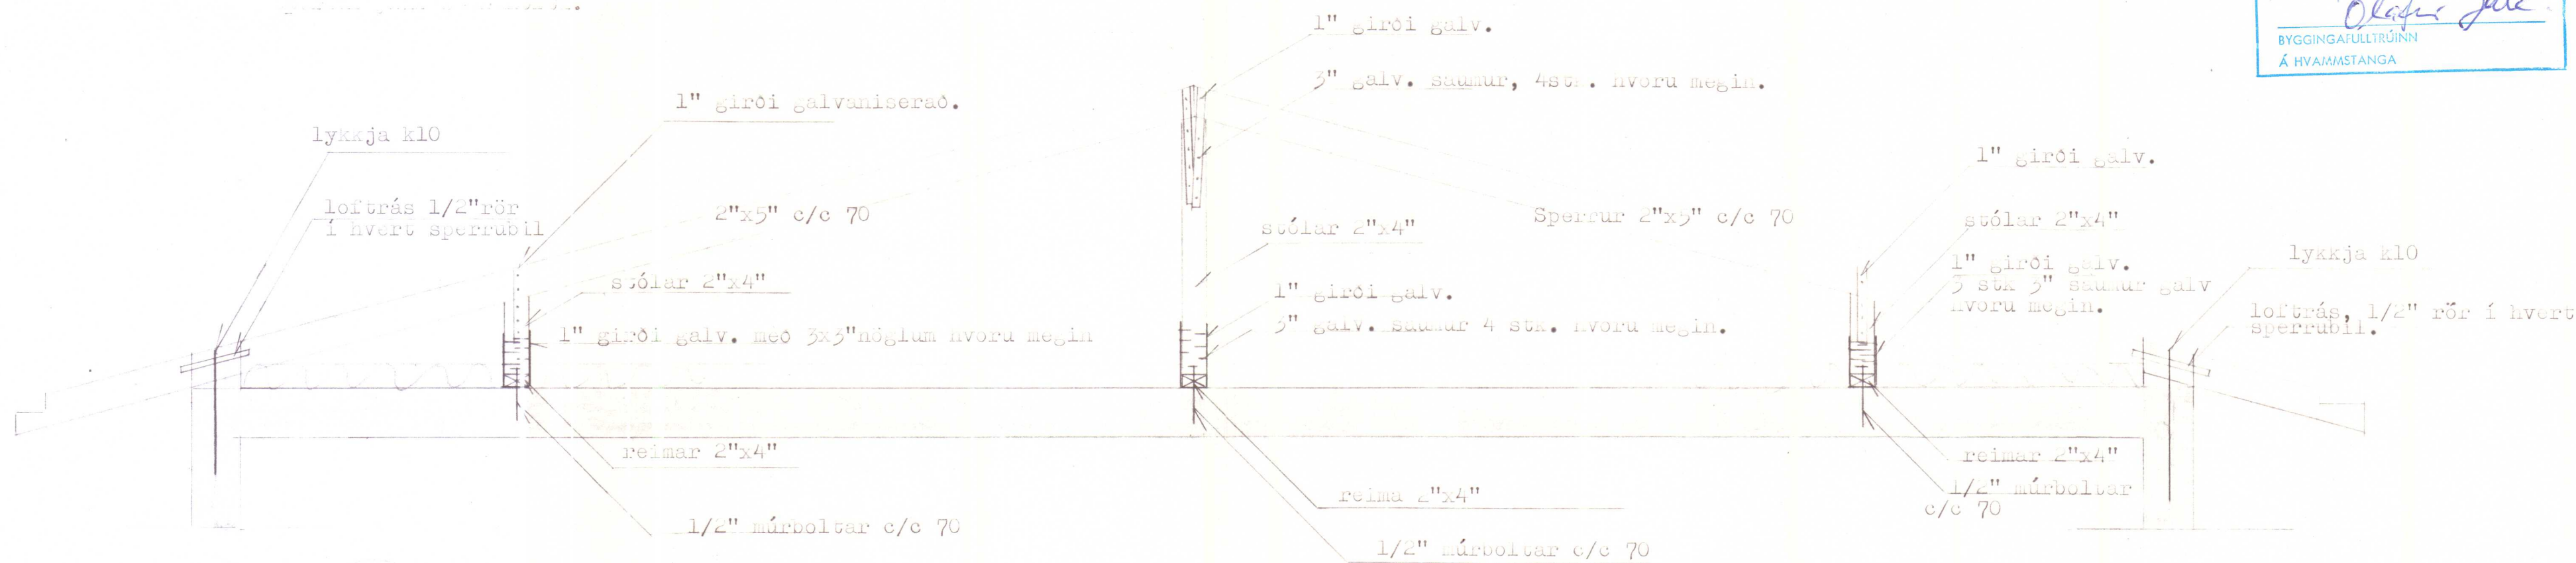


Skýringar:

Allur saumur og girði skal vera galvaniserað.

Allt timbur sem steypist fast, fer út fyrir plötubrétt eða leggst að steypu skal fúaverja með SOLIGNUM EXTERNAL.



Undir allar reimar skal setja tjúrupappa.

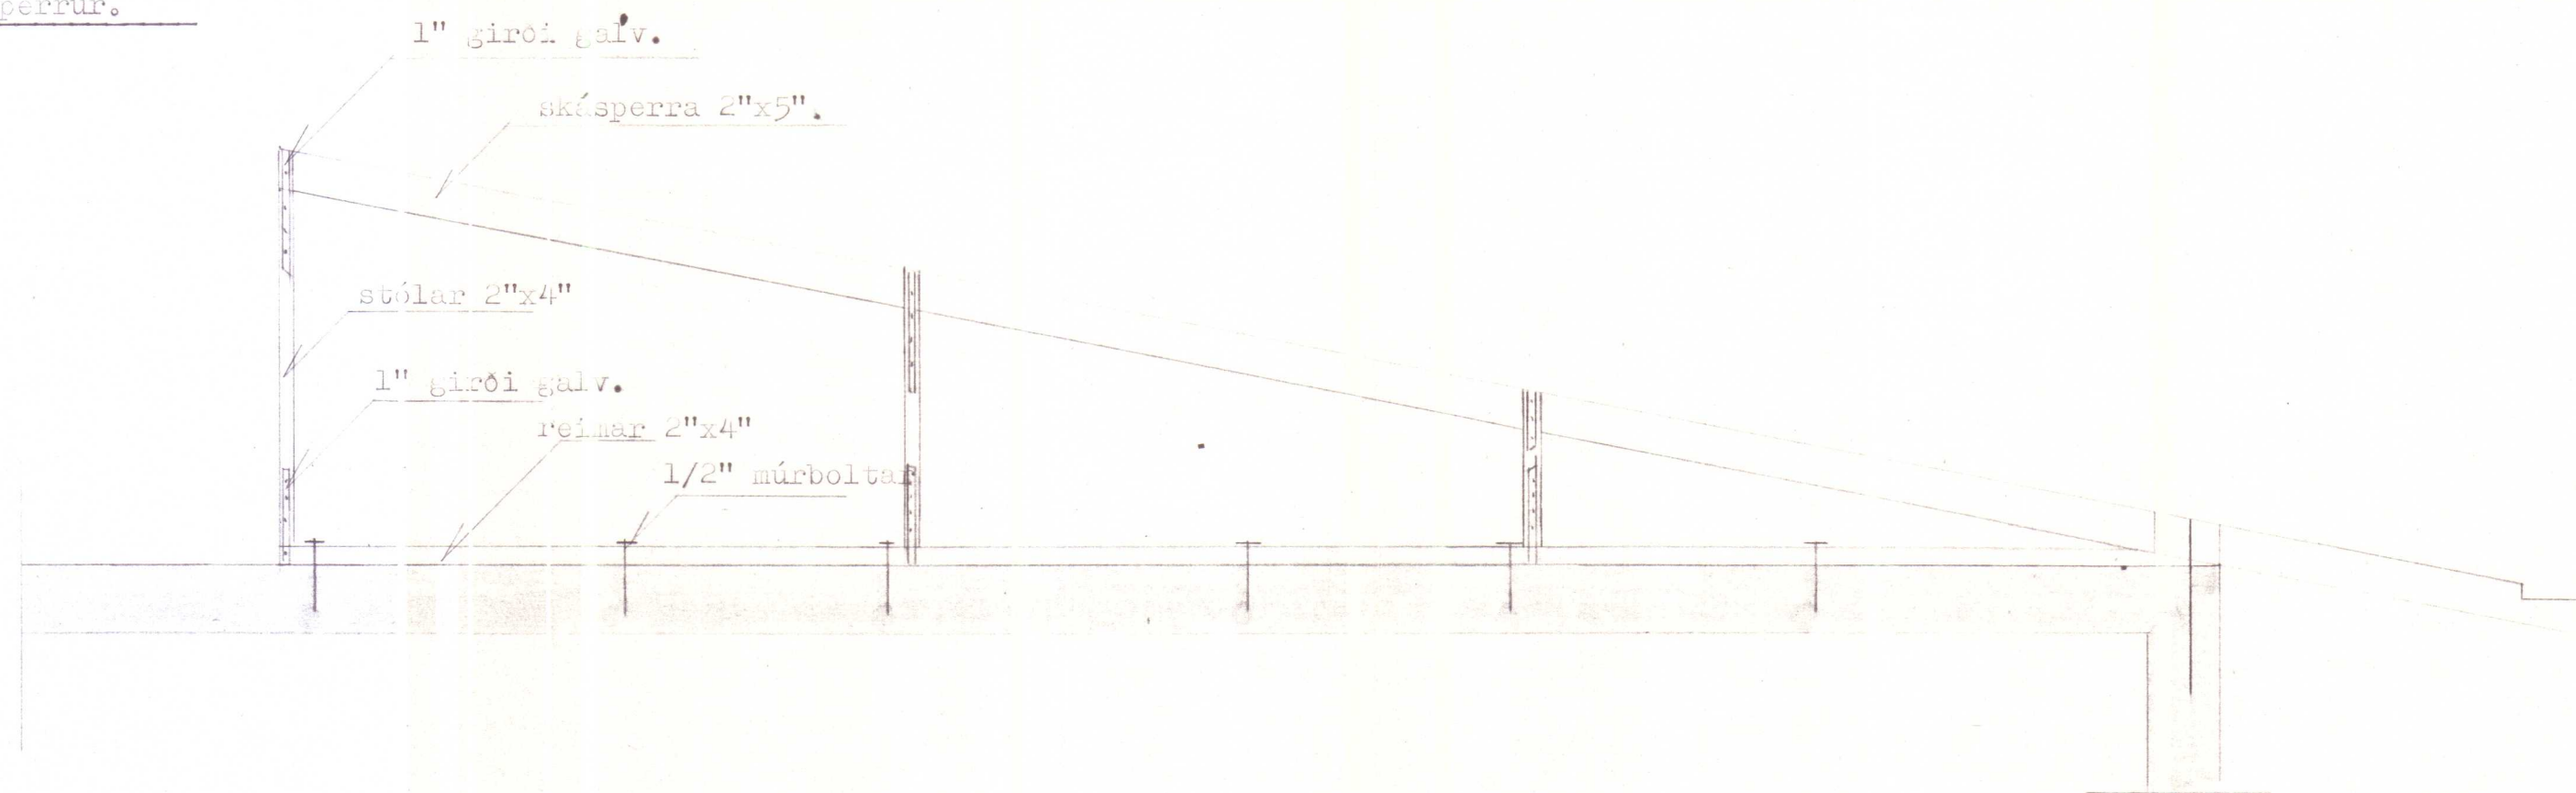

TEIKNING SAMÞYKKT Á
ÁBYRGÐ HÖFUNDAR.

HVAMMSTANGA, 26. maí 1981

Ol. Jón
BYGGINGAFULLTRÚINN
Á HVAMMSTANGA

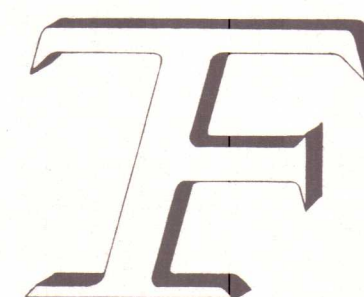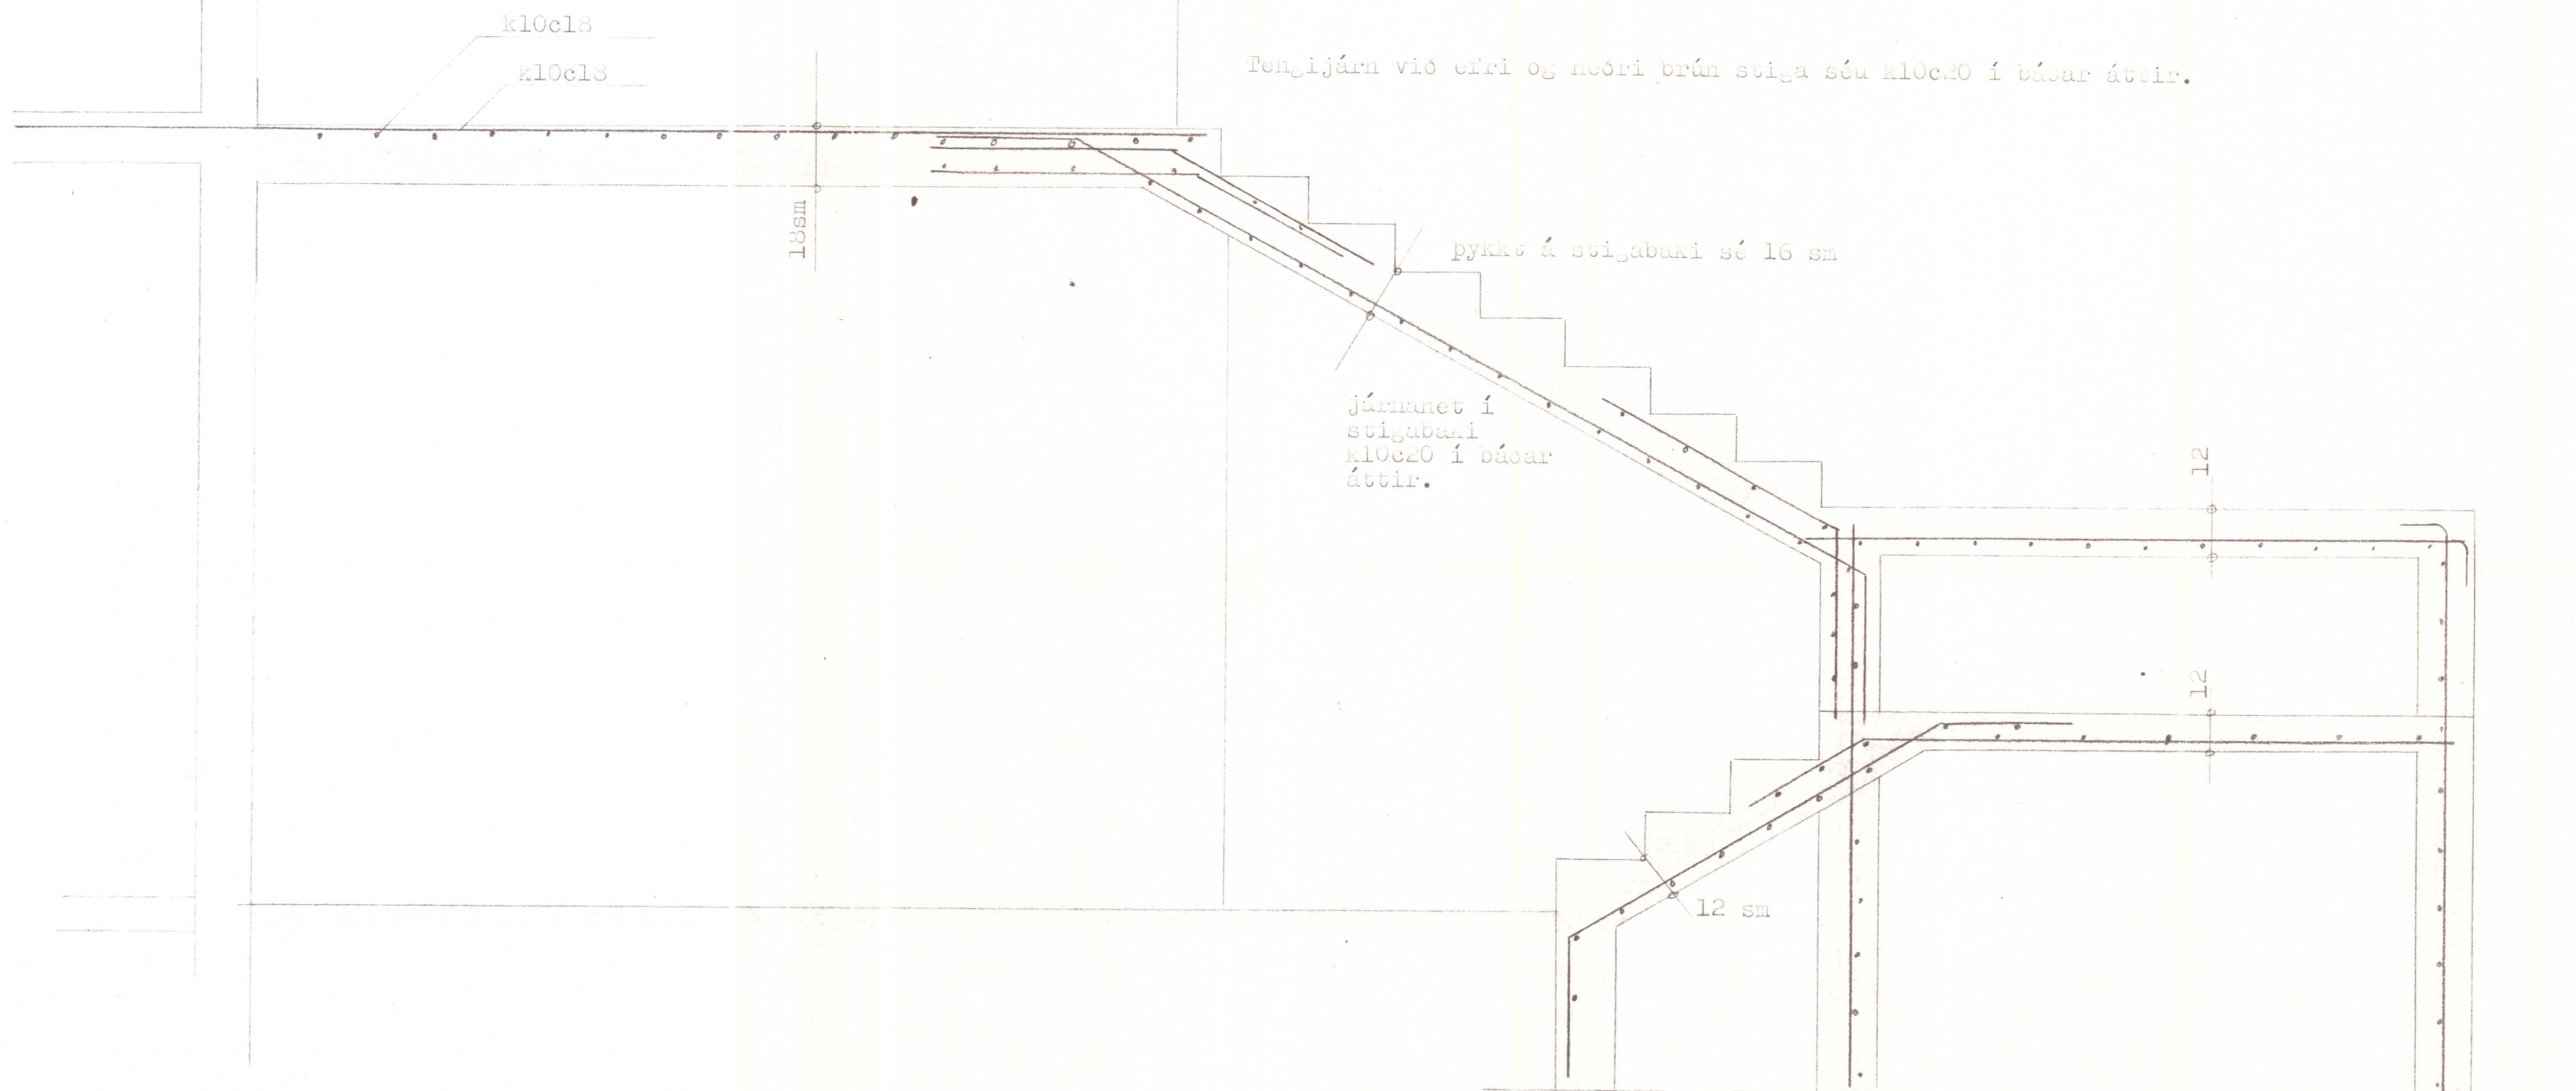

TÆKNIFELL

Verk nr. E481

Teikn. nr.

5

Teiknistofa - ráðgjafþjónusta
Fellsási 7, 270 VARMÁ
Sími 66110



Sigurður Sigurðsson
tæknifræðingur ttfi

Verkefni Hvammstangabraut 37,
Hvammstanga.

Verkhuti Burðarþol.
Járn í útitröppur.

Mælikvarði 1:20

Dags.	Reikn.	Teikn.	Yfirt.
Hannað	mars81	SS	SS
1. breyting			
2. breyting			
3. breyting			
Samþykkt:	Sig. Sigurðsson		

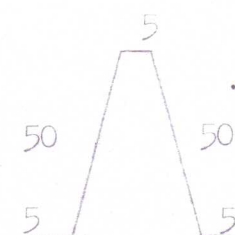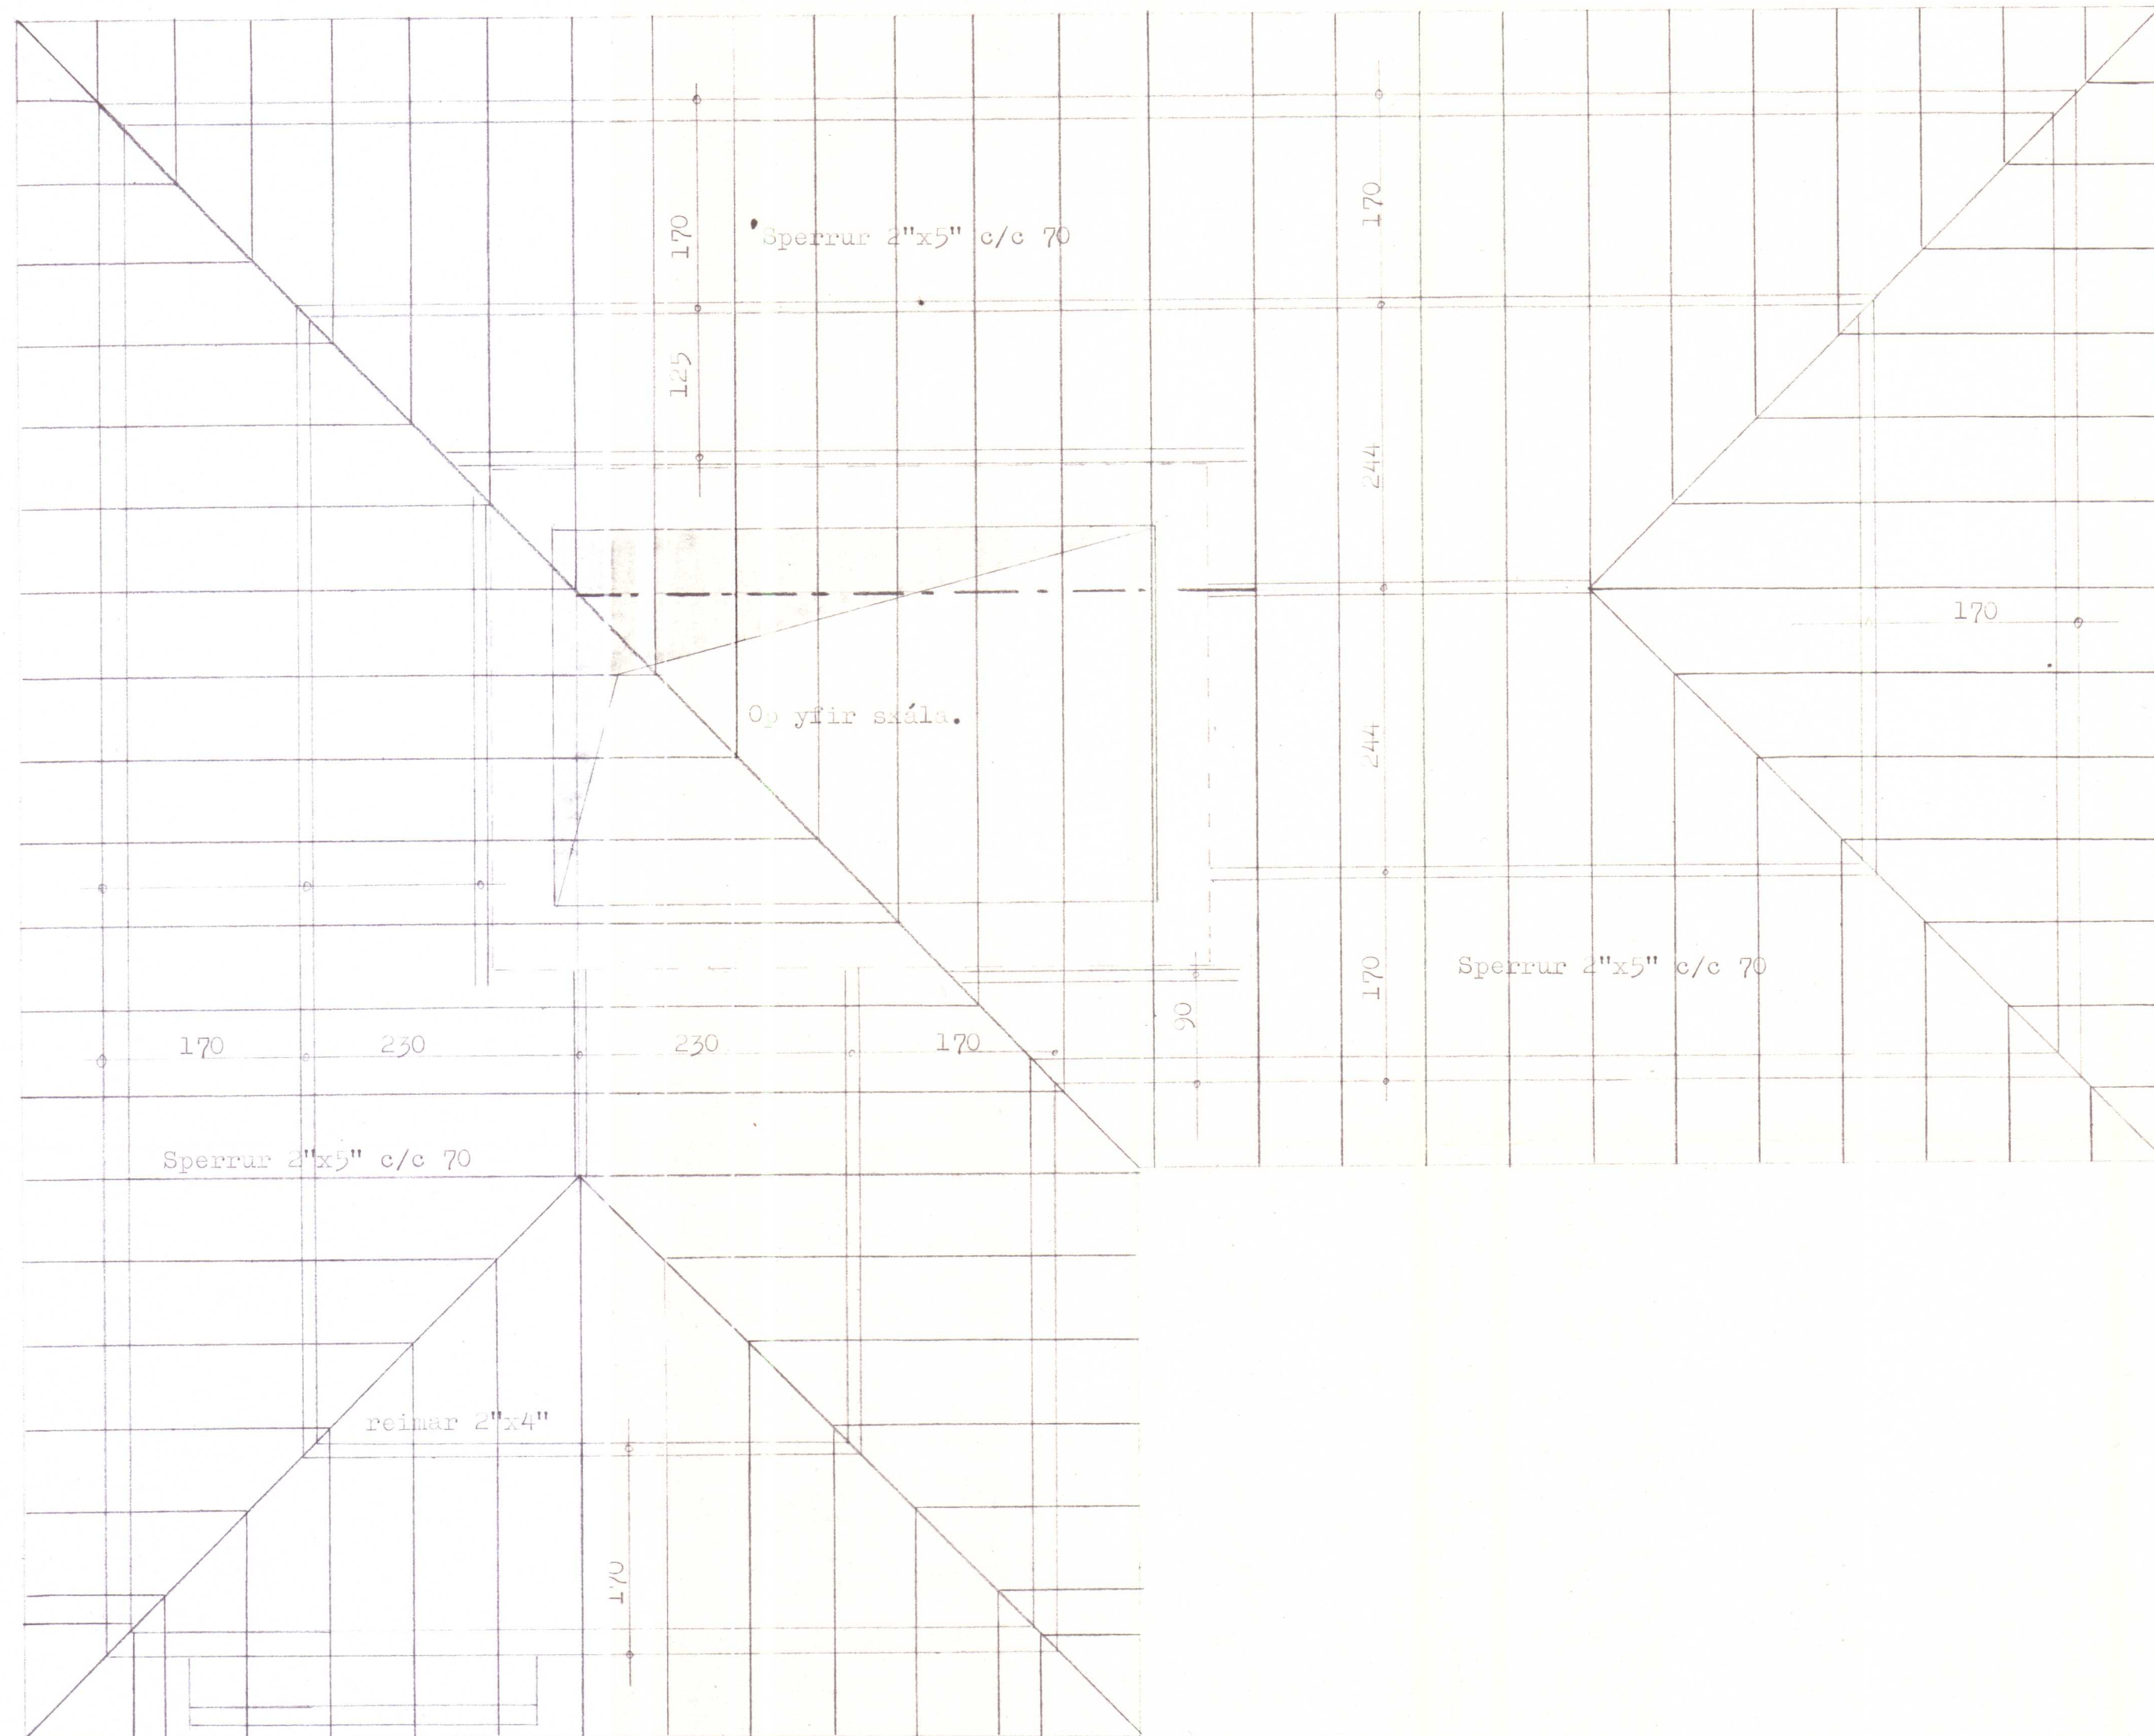

TEIKNING SAMÞYKKT Á
ÁBYRGÐ HÖFUNDAR.
26. maí 1981
HVAMMSTANGA,

Festing við pakbrún.
M=1:20

BYGGINGAFULLTRÚINN
Á HVAMMSTANGA

lykkjur R10

Skýringar:
Sperrur skulu smíðaðar úr 2"x5" furu.
Ganga skal vandlega frá öllum festingum í
samræmi við teikningar.
Efni og vinna skal uppfylla ákvæði
byggingarreglugerðar.

TÆKNIFELL

Teiknistofa - ráðgjafabjónusta
Fellsási 7, 270 VARMÁ
Sími 66110
Sigurður Sigurðsson
tæknifræðingur ttfi

Verkefni Hvammstangabraut 37,
Hvammstanga.
Verkhuti Pak - Sperruplan.
Mælikvarði 1:50 & 1:20

Verkn. nr. E481
Teikn. nr. 6

	Dags.	Reikn.	Teikn.	Yfirt.
Hannað	feb 81	ss	ss	
1. breyting				
2. breyting				
3. breyting				
Samþykkt:	Sig. Sigurðsson			

Samþ. á ábúret höf
26. maí 1981

BYGGINGARFULLTRÚINN
HVAMMSTANGA

Ólafur Jakobsson


Járn í kjallaraplötu: Setja skal einfalt net
k10c30 í báðar áttir.

Járn í kjallaraveggi: Setja skal einfalt net
k10c25 lárrétt og lóðrétt
í miðja innveggi og útveggi.

Járn meðfram gluggum: Upp með og undir glugga skal
setja 2k12, en yfir glugga
3k12. Járn skulu ná minnst
50sm út fyrir op. Samsvarandi
skal járna í kringum dyraop.

Tengijárn: Í öll steypuskil skal setja
tengijárn k10c35 L=150.

Járn í sökkla: Járn í sökkla skulu vera
eins og sýnt er á sérteikningu.
Öll járn skulu beygð heila
horn þannig að samfelld
járnbinding náist.

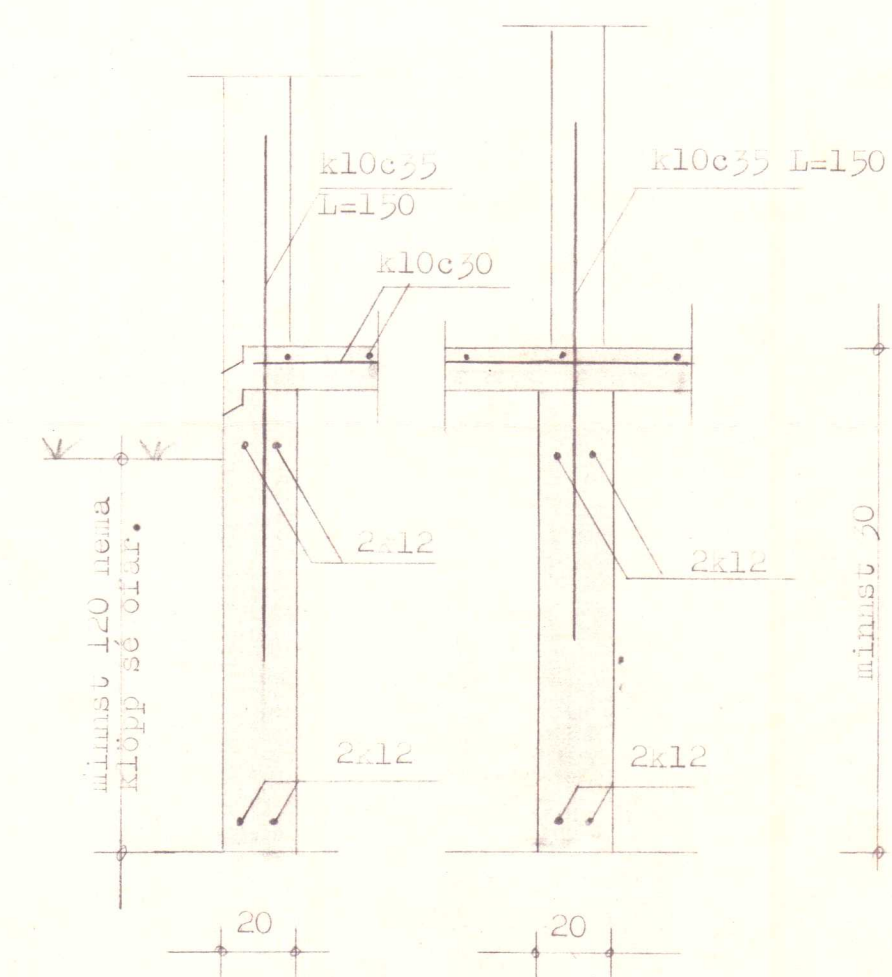


Hámarksálag á jörð er 3,0 kg/sm²


Bíni og vinna skal uppfylla ákvæði
byggingarreglugerðar.

Byggingarmeistara, Pípulagningameistara og
raívráðgjafameistara ber að ganga frá götum og
raufum í sökkla fyrir skolplagnir, vatnsinntak,
hitaveitunntak, rafmagnsheimtaug og símainntak.

Þegar grafið hefur verið fyrir húsi og í ljós
komi að botn væri ekki mótella eða klöpp, eða
ef dýpi gryfju væri það mikið að ódýrara væri
að fylla með grús í gryfjuna áður en sökkla
væru steyptir, skal hafa samband við undirritaðan
þar sem endurskoða þarf breidd sökkla.

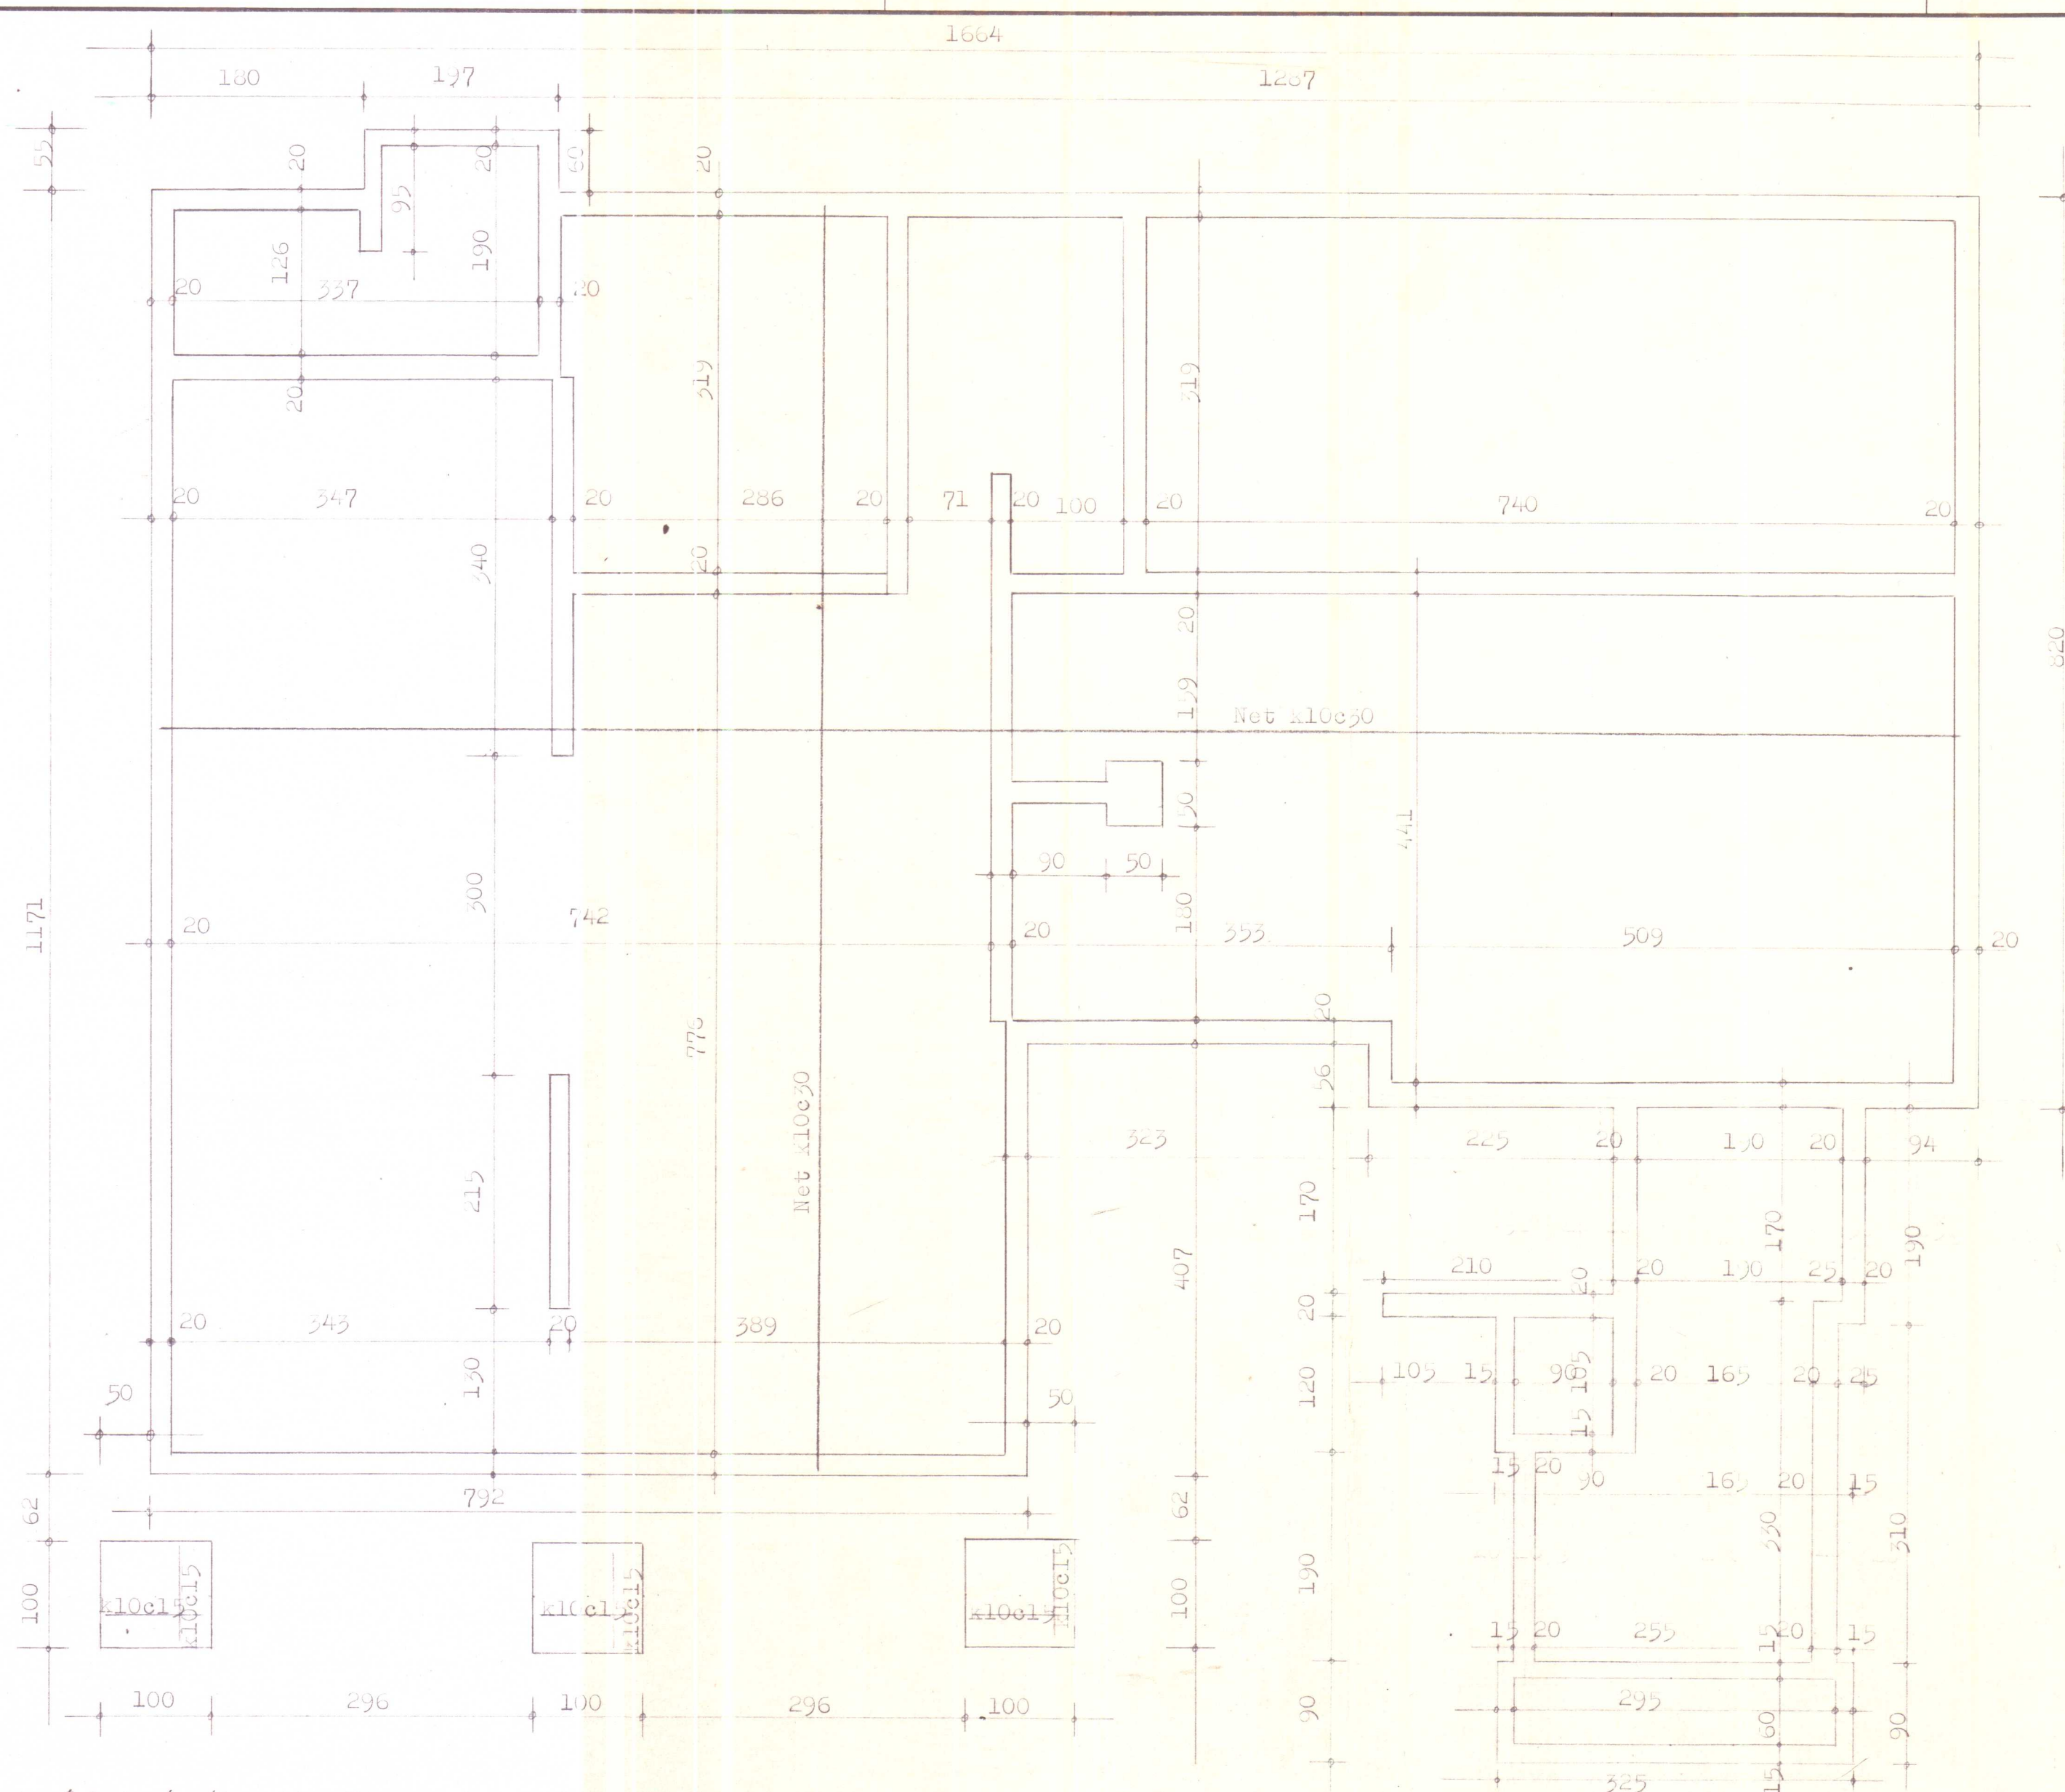

Í botn á súlaundirstöðum komi net k10c15 í báðar áttir.

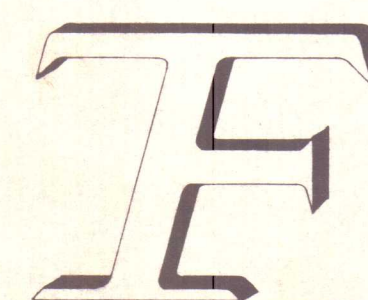

TÆKNIFELL

Teiknistofa - ráðgjafajónusta
Fellsási 7, 270 VARMA
Sími 66110

Sigurður Sigurðsson
tækniþræðingur ttfi

Verk nr. E481

Teikn. nr.

Verkefni Hvammstangabraut 37,
Hvammstanga.

Verkhuti Sökkla.


Mælikvarði 1:50

Dags.	Reikn.	Teikn.	Yfirt.
Hannað	feb. 81	SS	SS
1. breyting			
2. breyting			
3. breyting			
Samþykkt.			

Samþykkt. S. S. Sigurðsson

Sjá einnig skýringar á járnateikningu í gólf 1. hæðar.
Öll ákvæði skulu gilda fyrir báðar hæðir.


Byggingarmeistari og þípalagningarmeistari skulu ábyrgjast að göt og raular séu í veggjum og plötum fyrir lagnir.

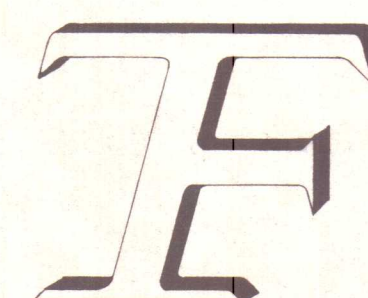

Teikn. nr.

Mælikvarði 1:50

	Dags.	Reikn.	Teikn.	Yfir
Hannað	mars 81	ss	ss	
1. breyting				
2. breyting				
3. breyting				
Samþykkt:	E.S. Einarsson			

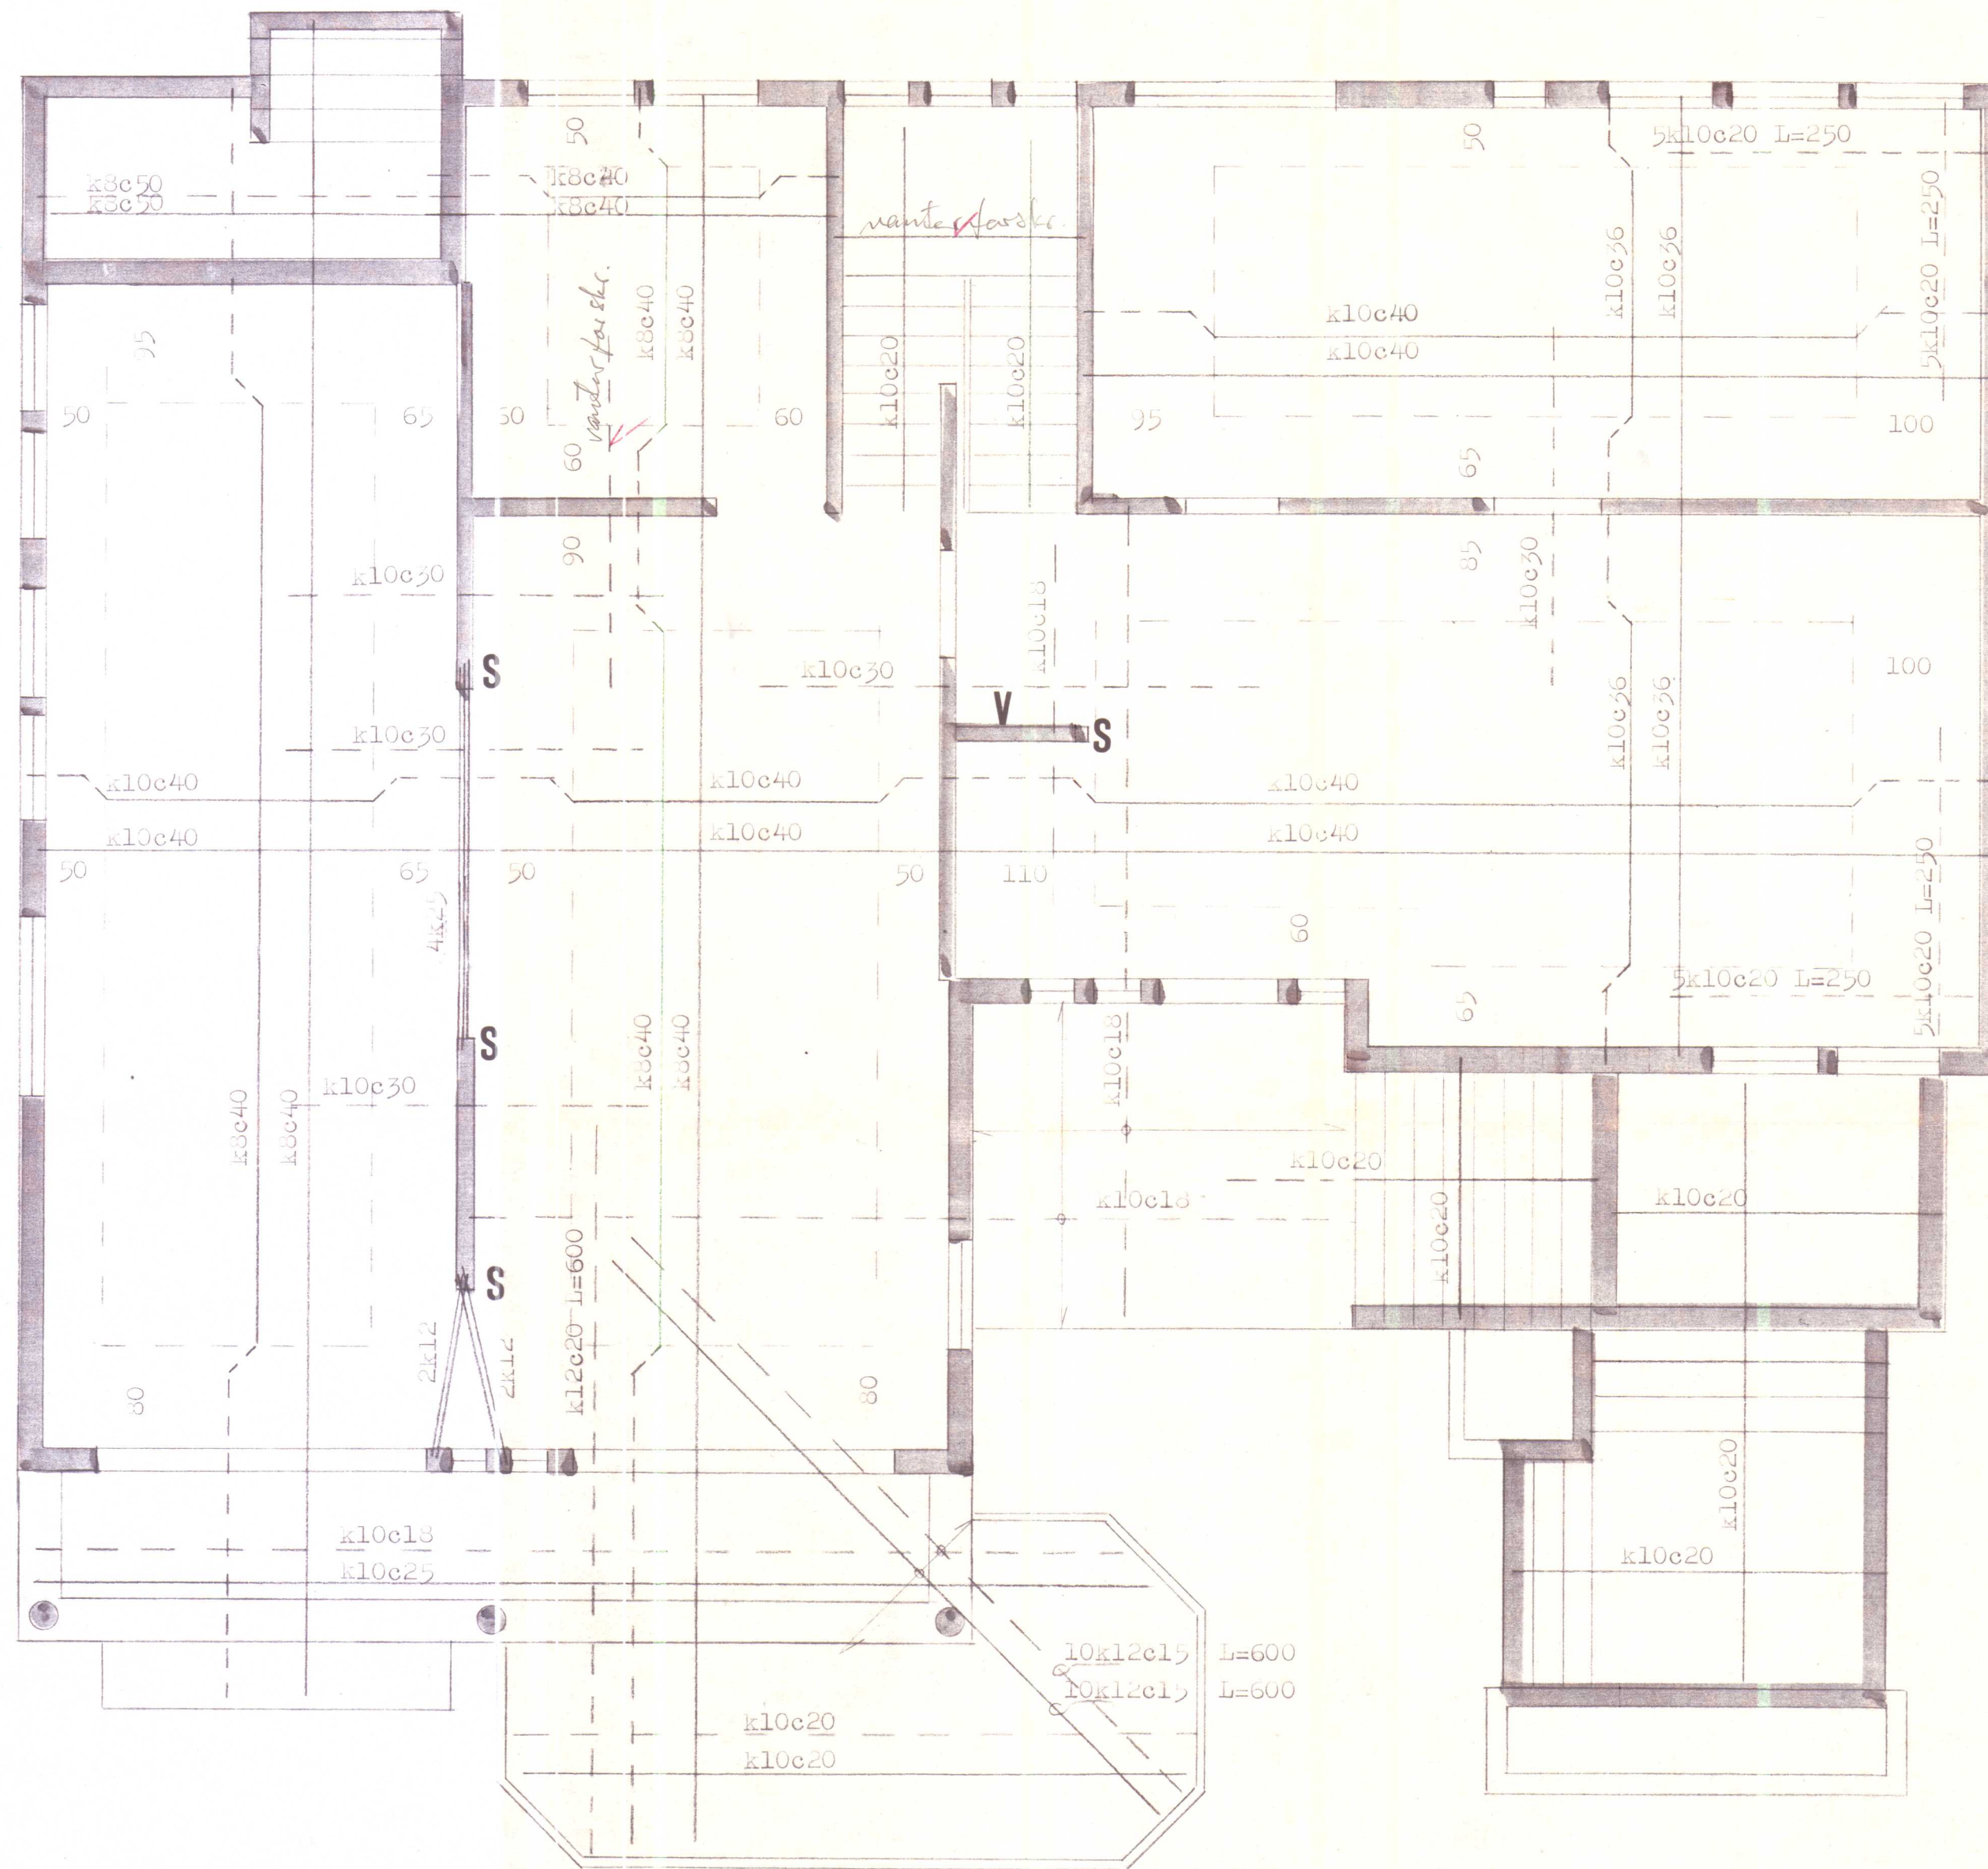

V vantar upp á 1981
járnasett.

TEIKNING SAMÞYKKT Á
ÁBYRGÐ HÖFUNDAR.
26. maí 1981
HVAMMSTANGA,
Ol. Jak.
BYGGINGAFLUTRÚNN
Á HVAMMSTANGA


Skýringar:

Plötupýkt skal vera 18 sm.

Táknar járn í efri brún plötu.

Táknar járn í neðri brún plötu.

Lynefur R8c20

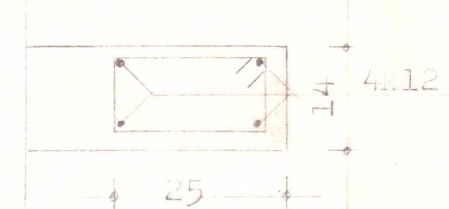

Súlur merktar S, M=1:10

Pversnið í súlur í veggendum.

Brotpólsilokkur steypu skal vera S-200

Í alla veggi, bæði innveggi og útveggi komi einfúllid
járngrind k10c25 bæði lárétt og lórétt.

Í stað einfalldrar járngrindar má nota rafsoðnar,
verksmiðjuframleiddar stálmottur R131.

Upp með glugga og dyraopum og undir glugga skal setja 2k10,
en yfir glugga og dyraop 3k10, nema annað sé sýnt á sérteikn.
Öll slík járn má minnst 50sm út fyrir op.

Í öll steypuskil komi tengijárn k10c30 L=120. Járnin komi
bæði í steypuskil innveggja og útveggja.

Í vegg merktan V skal setja tvöfallda járngrind k10c25
bæði lárétt og lórétt í bæði byrði.

k táknar á teikningum kambstál Ks 40, togþol 4000 kg/sm²
R táknar á teikningum slétt stál St 37, togþol 3700 kg/sm²

Öll járn skulu beygð heil um horn þannig að samfelld
járngrind myndist og rofni ekki á hornum.

Efni og vinna skal uppfylla ákvæði byggingarreglugerðar

Byggingarmeistari og þípuðingarmeistari skulu ábyrgjast
að gótt og raufur séu í veggjum og plötum fyrir lagnir.



TÆKNIFELL

Verk nr. E481

Teikn. nr.

3

Teiknistofa - ráðgjafþjónusta
Fellsási 7, 270 VARMA
Sími 66110

Sigurður Sigurðsson
tæknifræðingur ttfi


Verkefni Hvammstangabraut 37,
Hvammstanga.

Verkhuti Burðarþol
Járn í gólf á 1. hæð.



Mælikvarði 1:50

	Dags.	Reikn.	Teikn.	Yfirl.
Hannað	Feb 81	SS	SS	
1. breyting				
2. breyting				
3. breyting				
Samþykkt:	Sig - Sigurðsson			

Snið í þakbrún M=1:20
ofan við stofuglugga.

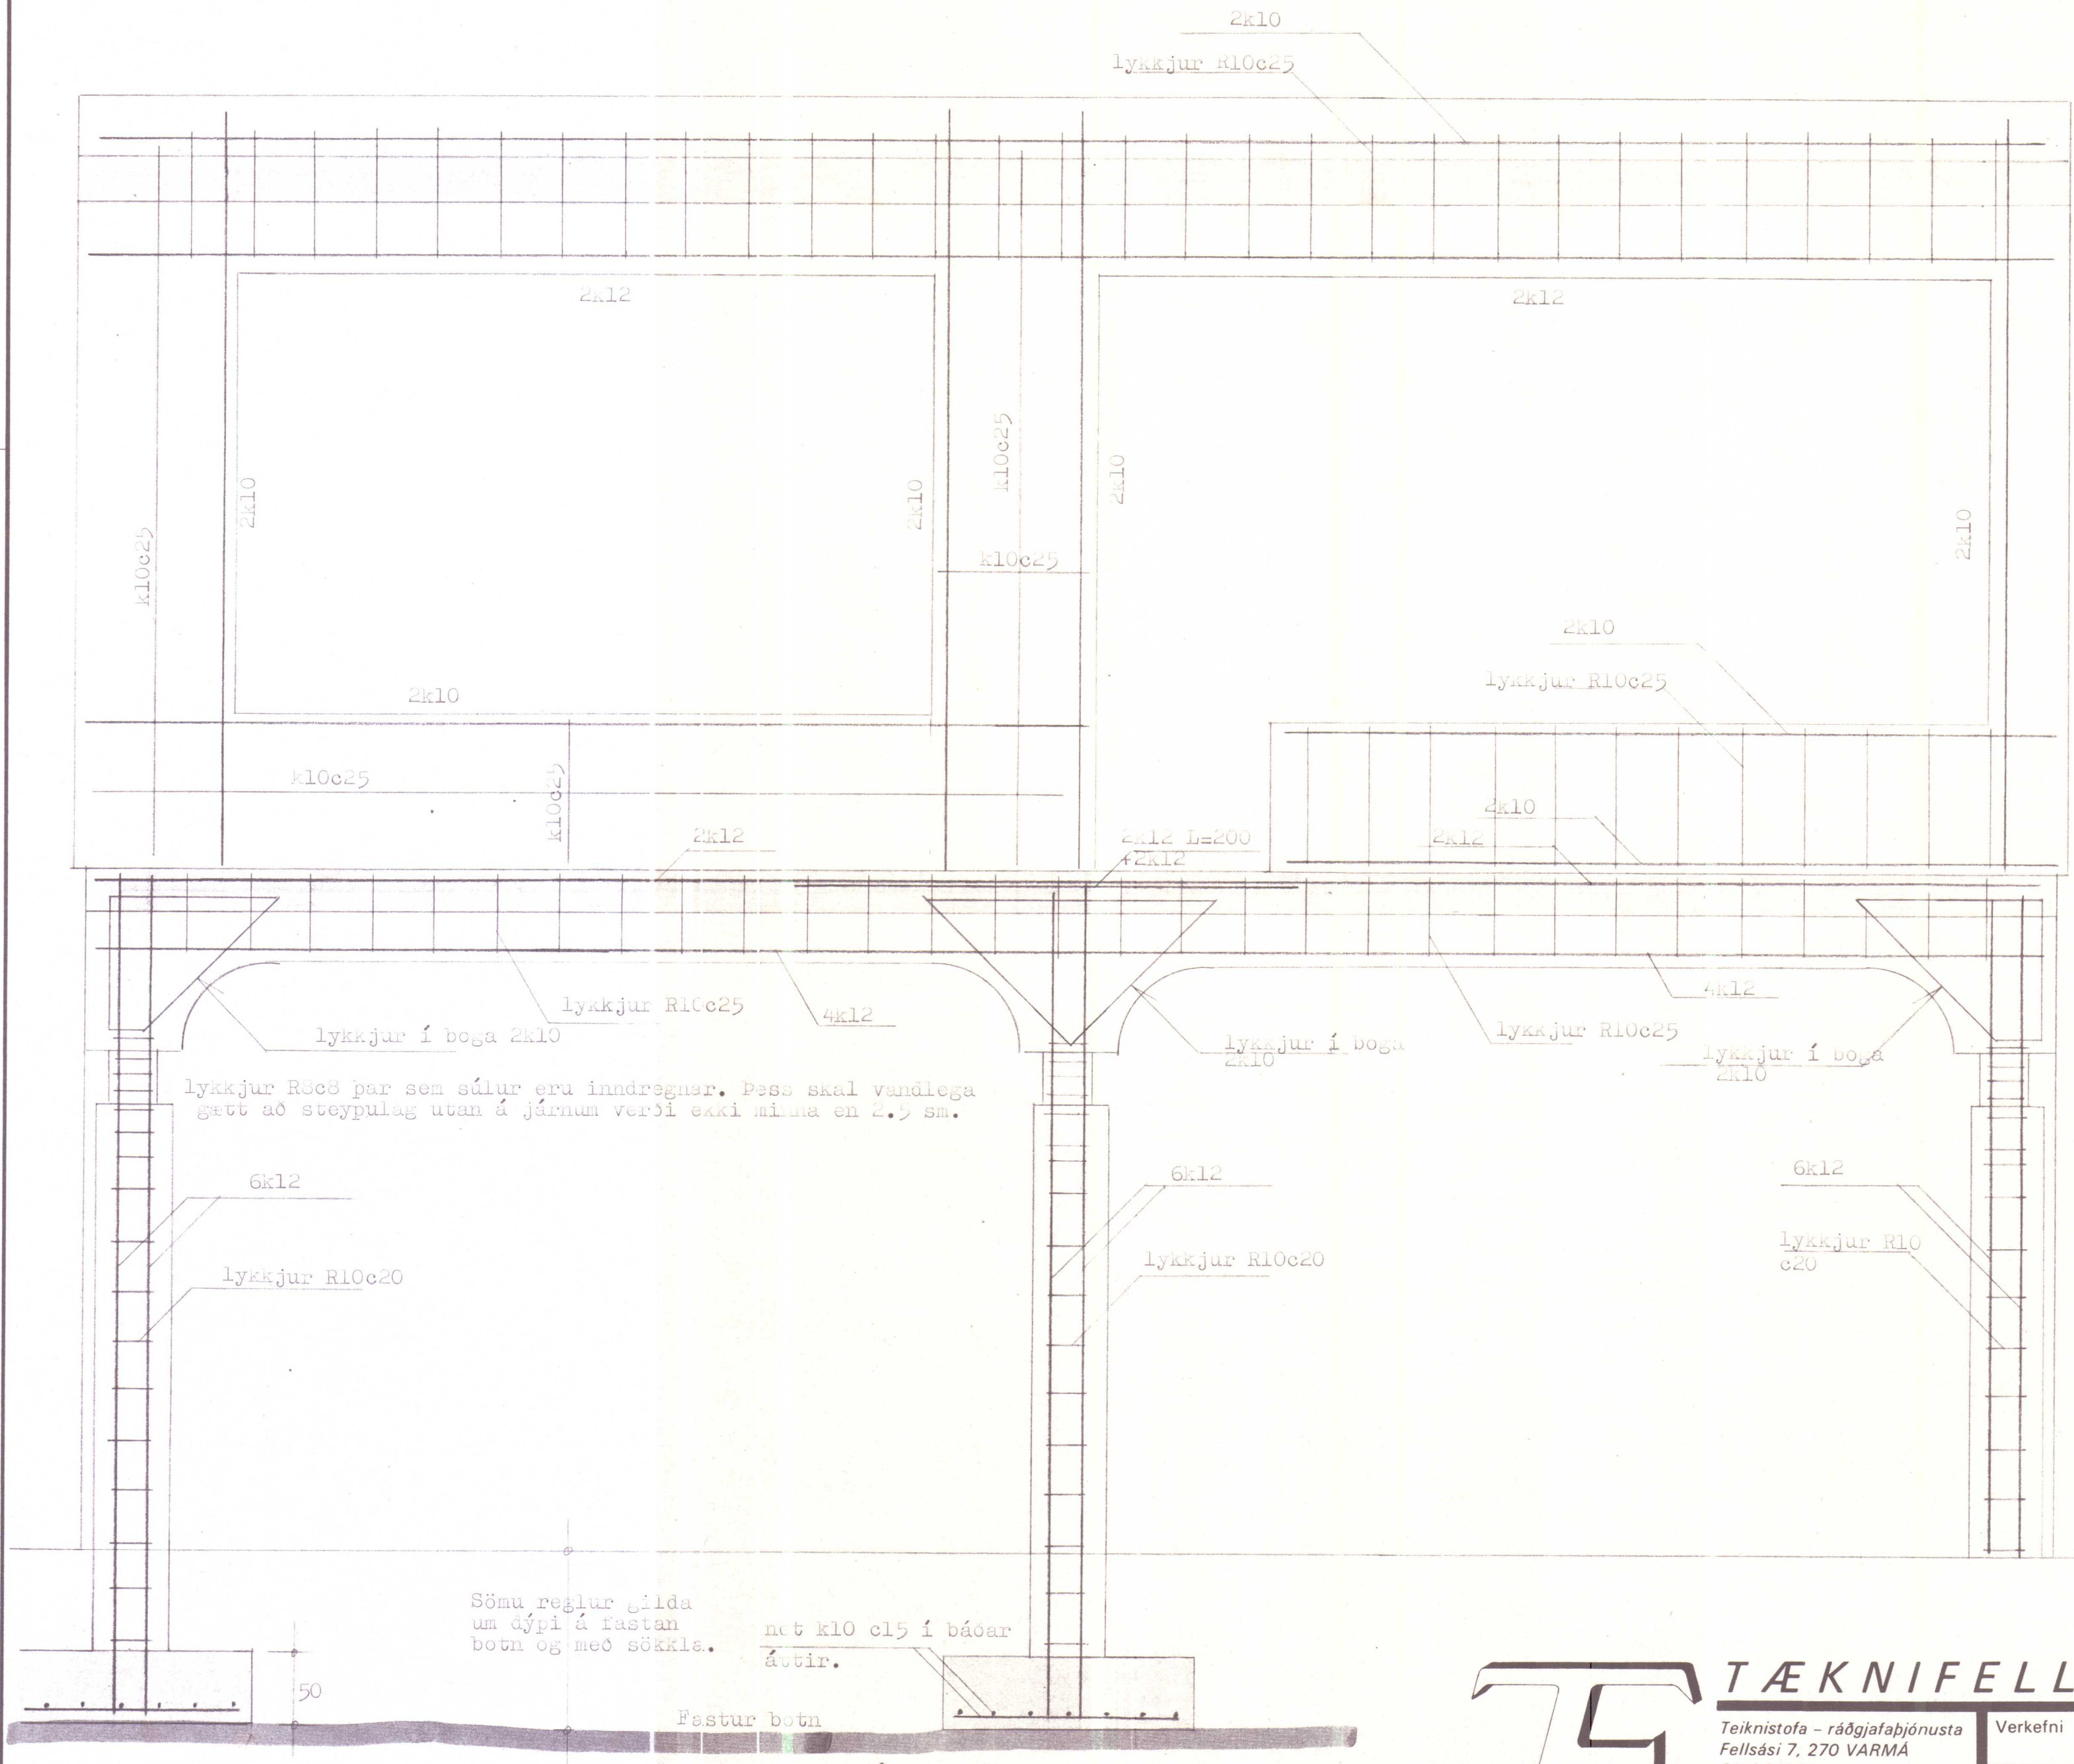

TEIKNING SAMÞYKKT Á
ÁBYRGÐ HÖFUNDAR.
26. maí 1981
HVAMMSTANGA,
BYGGINGAFULLTRÚNN
Á HVAMMSTANGA

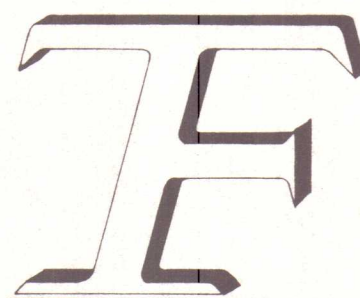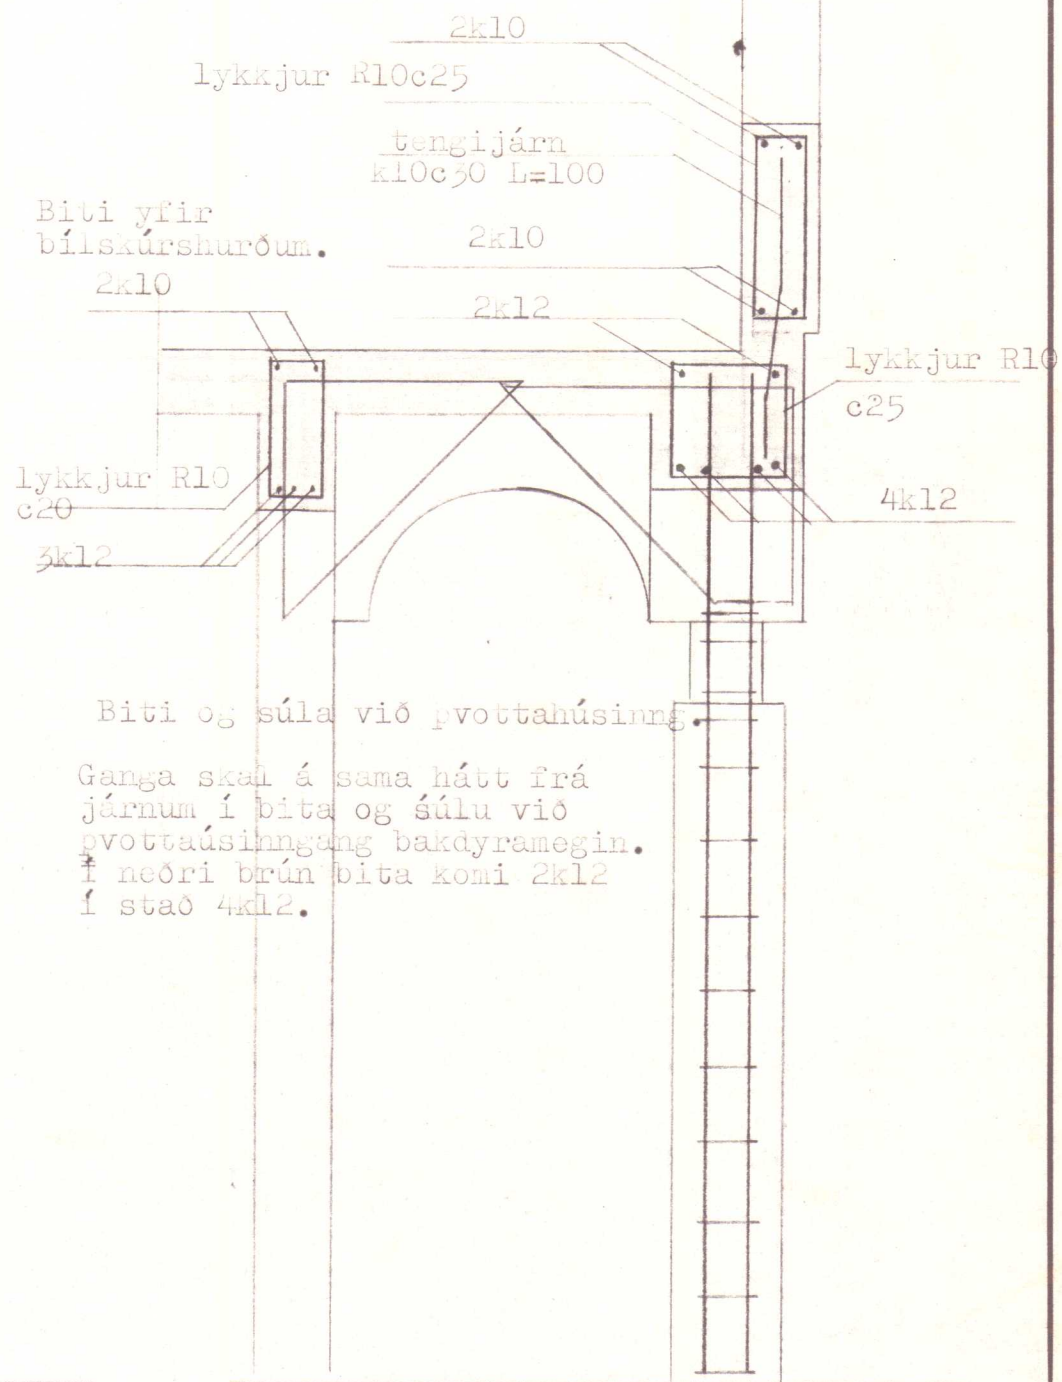

TÆKNIFELL

Teiknistofa - ráðgjafabjónusta
Fellsási 7, 270 VARMÁ
Sími 66110

Sigurður Sigurðsson
tæknifræðingur ttfi

Verkefni Hvammstangabraut 37,
Hvammstanga.
Verkhlufti Burðarþol, járn í súlur
bita og veggj við stofuglugga
og bílskurshurðar.

Mælikvarði 1:50

Verk nr. E481

Teikn. nr.

4

	Dags.	Reikn.	Teikn.	Yfirf.
Hannað	maí 81	SS	SS	
1. breyting				
2. breyting				
3. breyting				
Samþykkt:	H. Sigurðsson			