

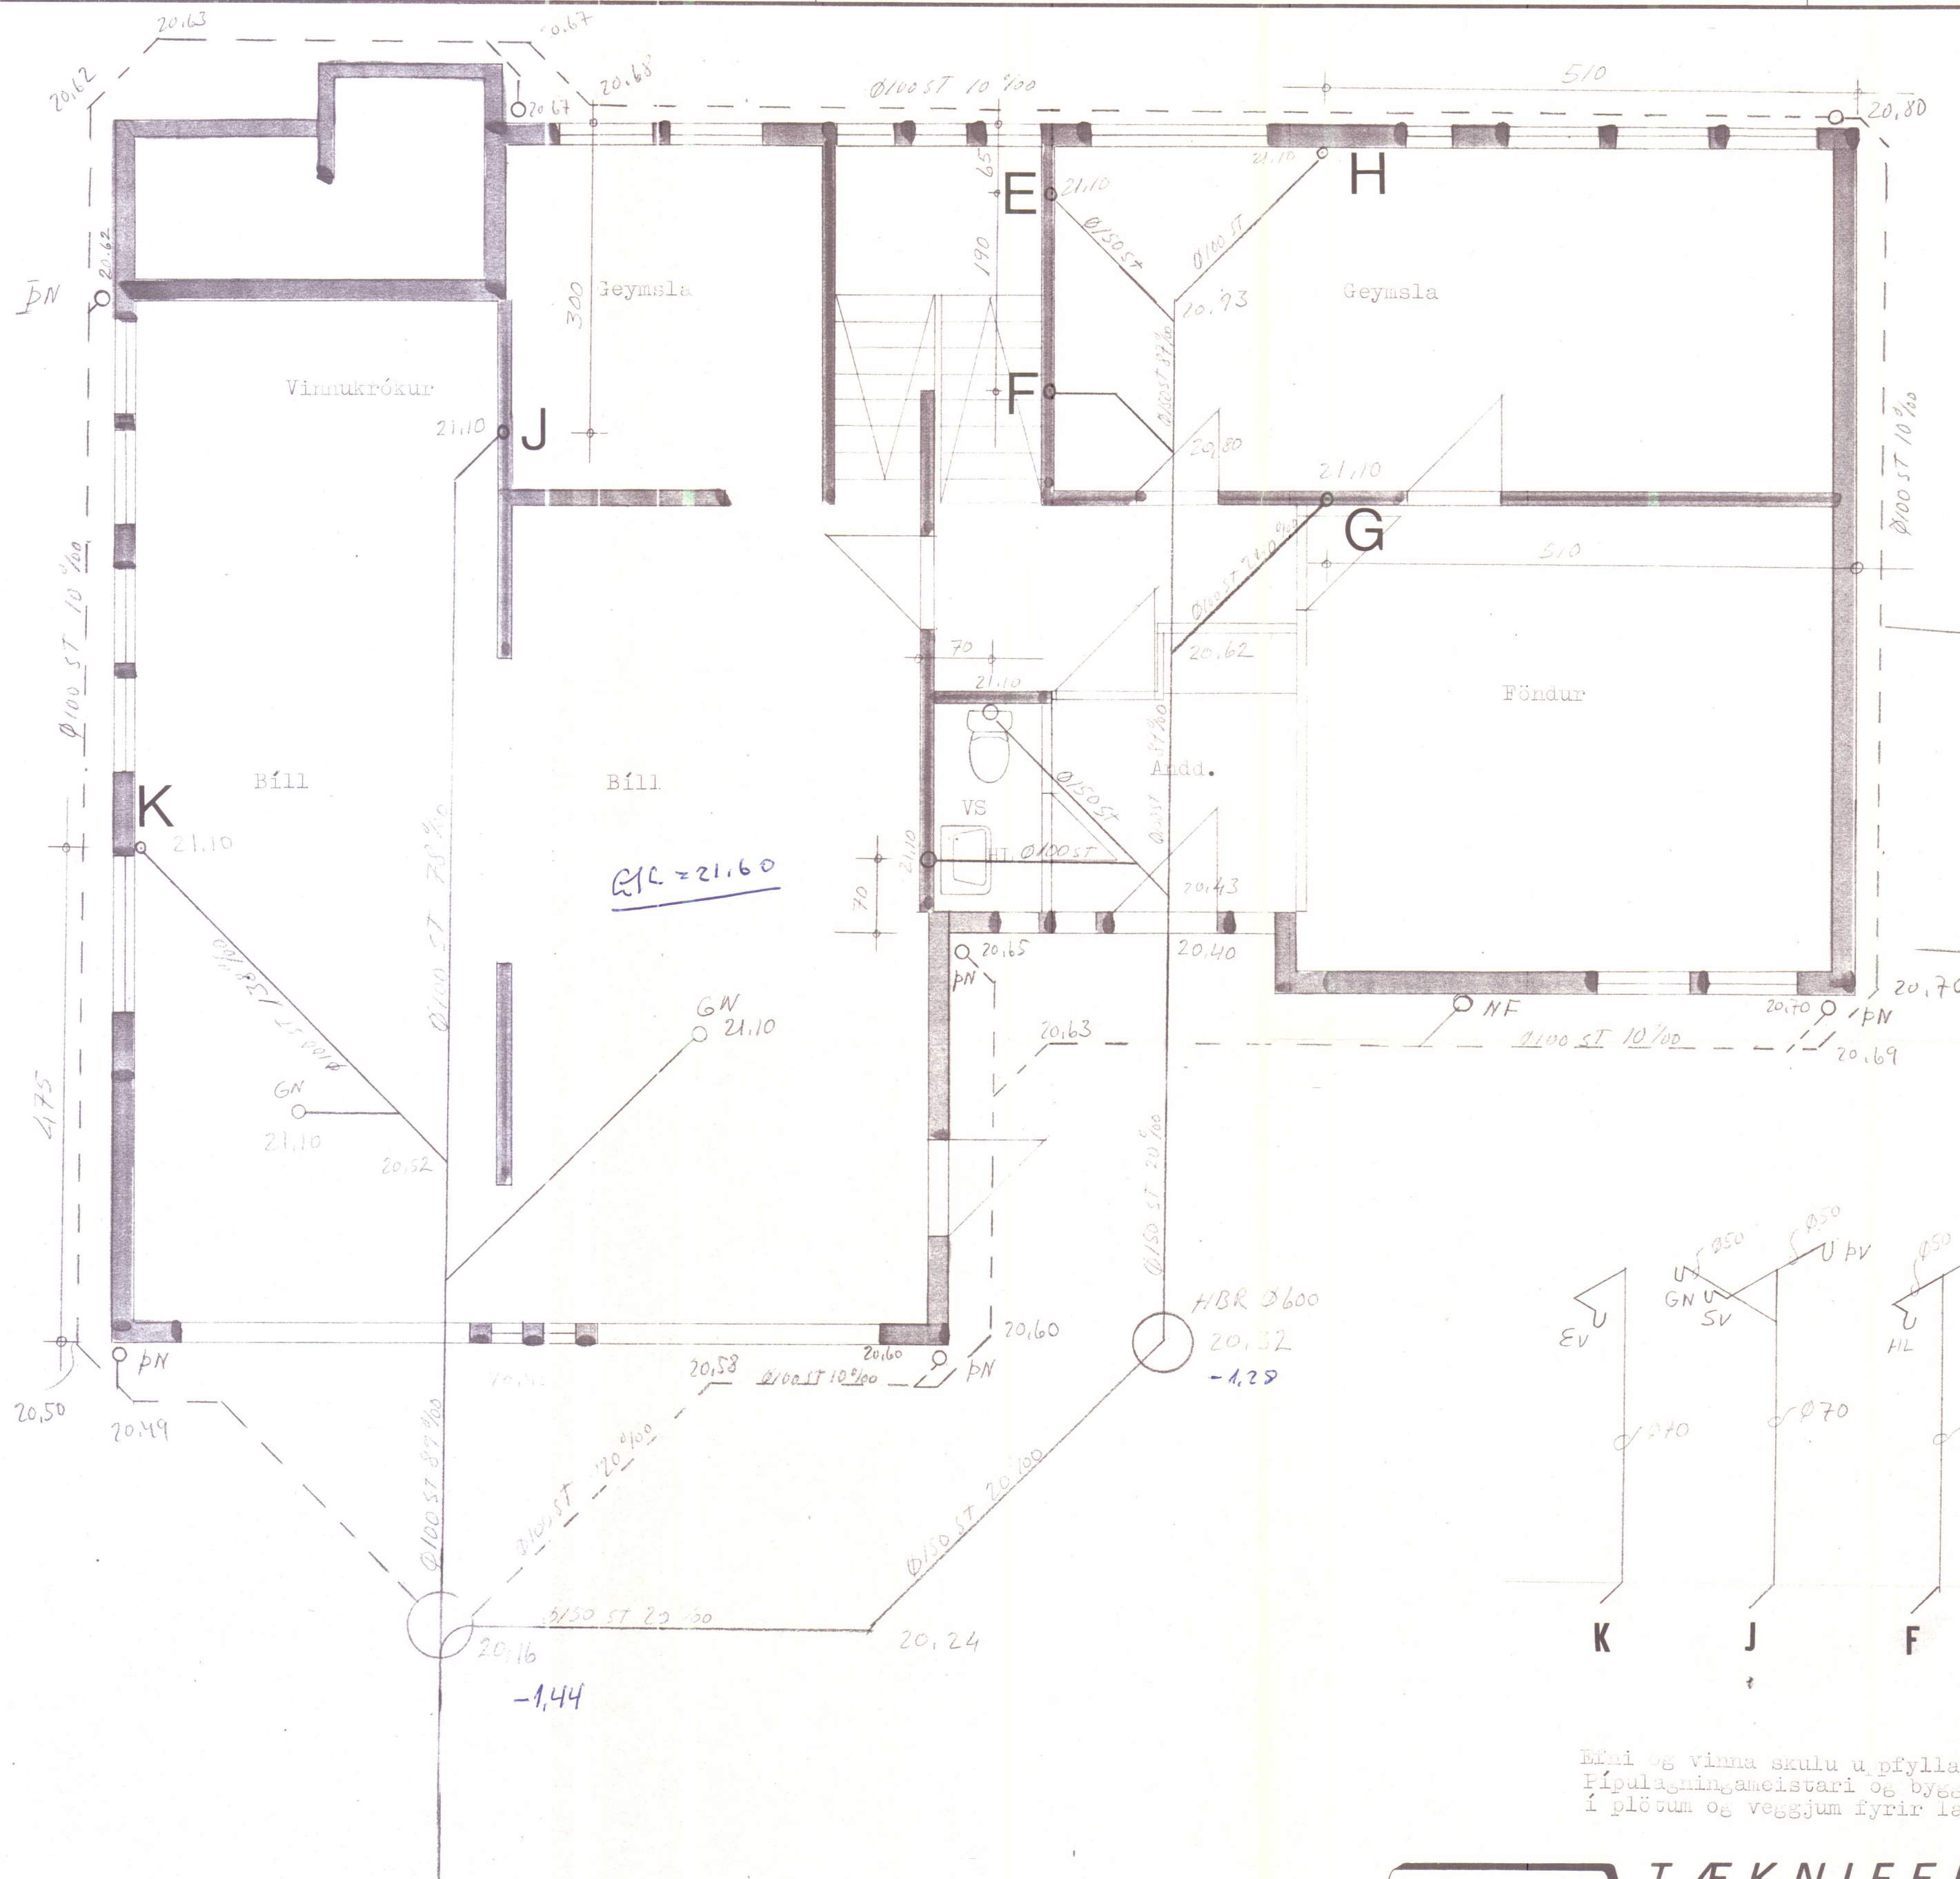


TEIKNING SAMÞYKKT Á
 ÁBYRGÐ HÖFUNDAR.
 26. maí 1981
 HVAMMSTANGA, _____
 BYGGINGAULTRÖNN
 Á HVAMMSTANGA

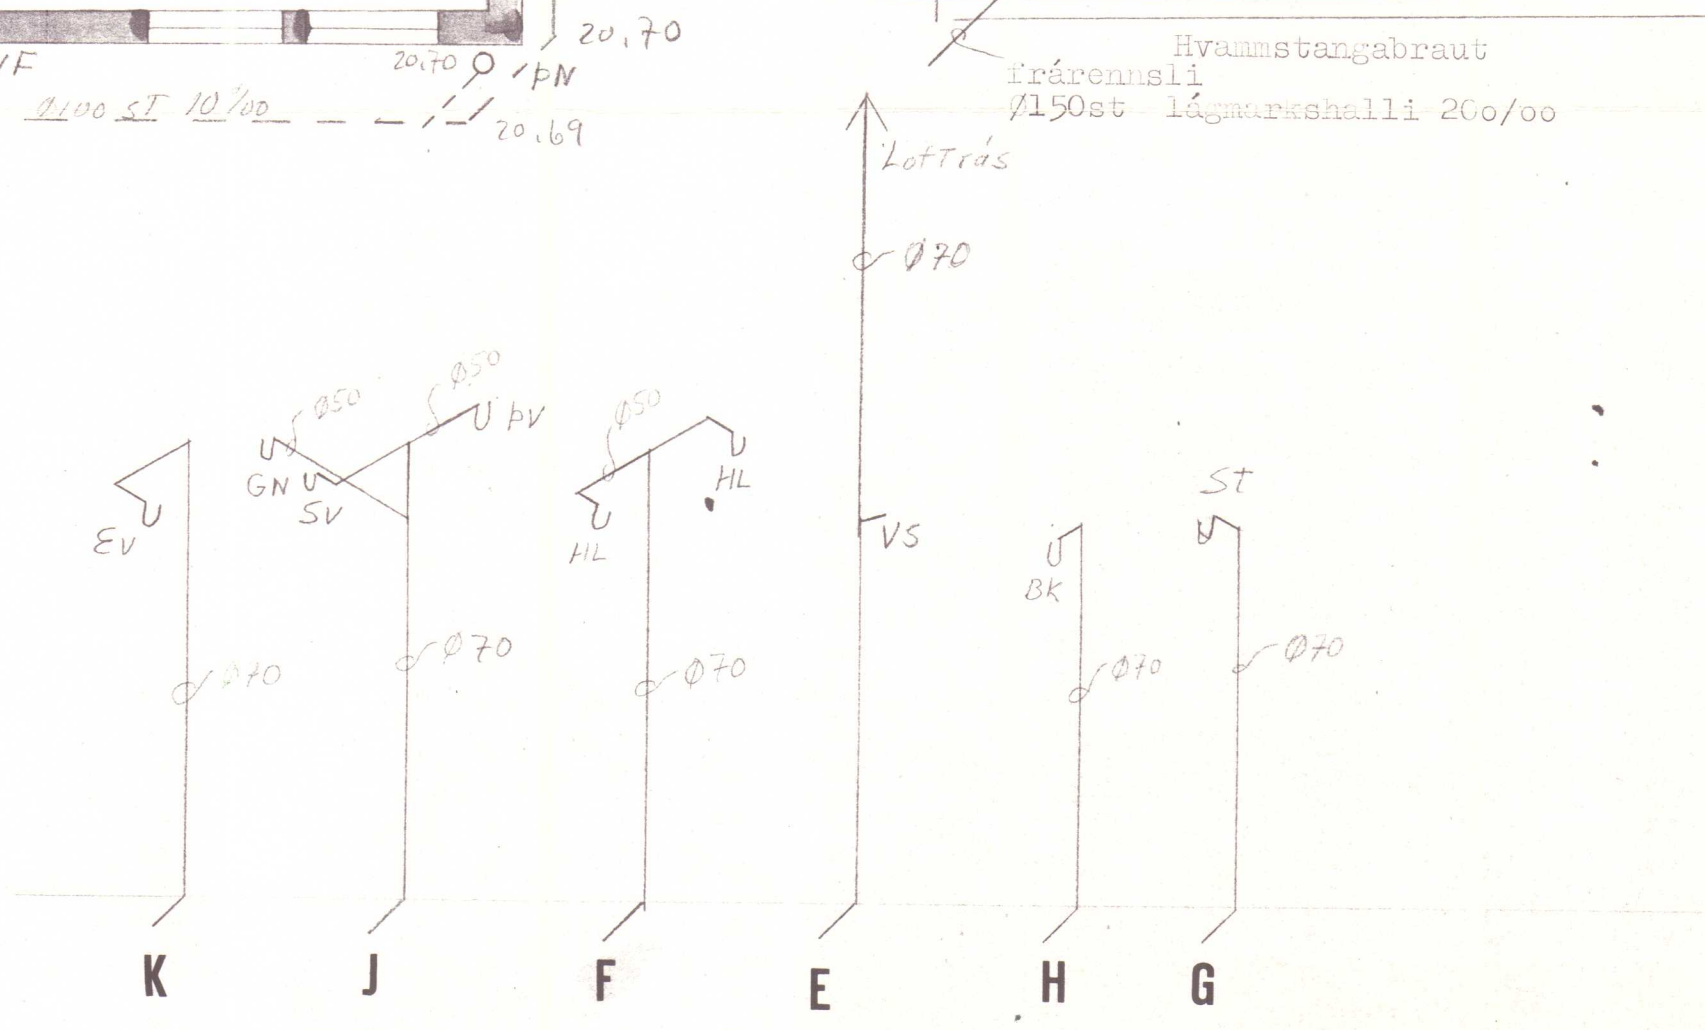


Alstöðunmynd M=1:500

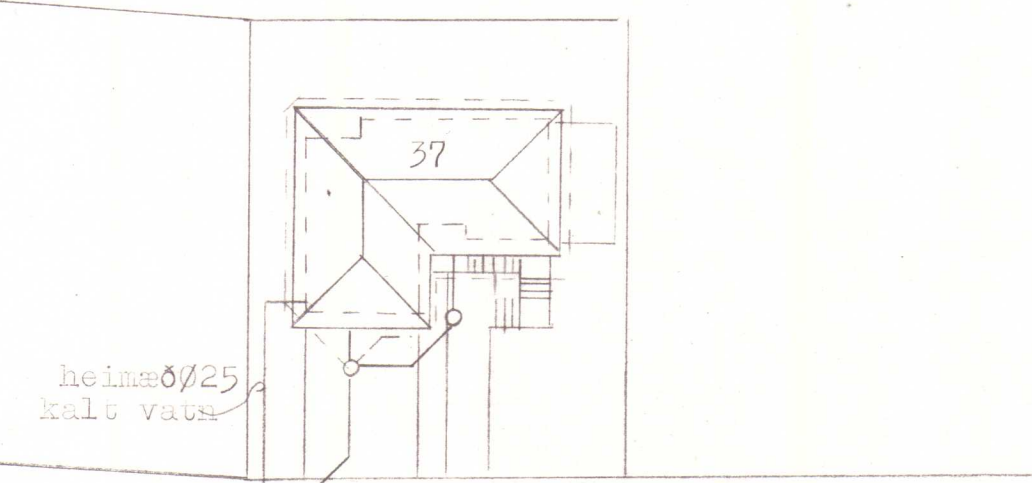

Þessi og vinna skulu uppfylla ákvæði byggingarreglugerðar.
 Pípuþættunarmæistari og byggingarmæistari skulu ábyrgjast að göt og raufar séu
 í plötum og veggjum fyrir lagnir.

SKANNAD

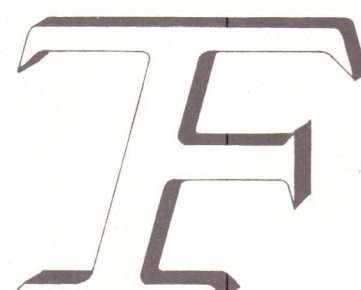

TÆKNIFELL

Verk nr. E481

Teikn. nr. 9

Teiknistofa - ráðgjafabjónusta
 Fellsási 7, 270 VARMÁ
 Sími 66110


Sigurður Sigurðsson
 tæknifræðingur ttfi

Verkefni Hvammstangabraut 37,
 Hvammstanga.

Verkhúti Grunnmynd kjallara,
 Frárennslislagnir


Mælikvarði 1:50

	Dags.	Reikn.	Teikn.	Yfirf.
Hannað	Feb. 81	SS	SS	
1. breyting				
2. breyting				
3. breyting				
Samþykkt:	Sigrúnar Sigurðsson			

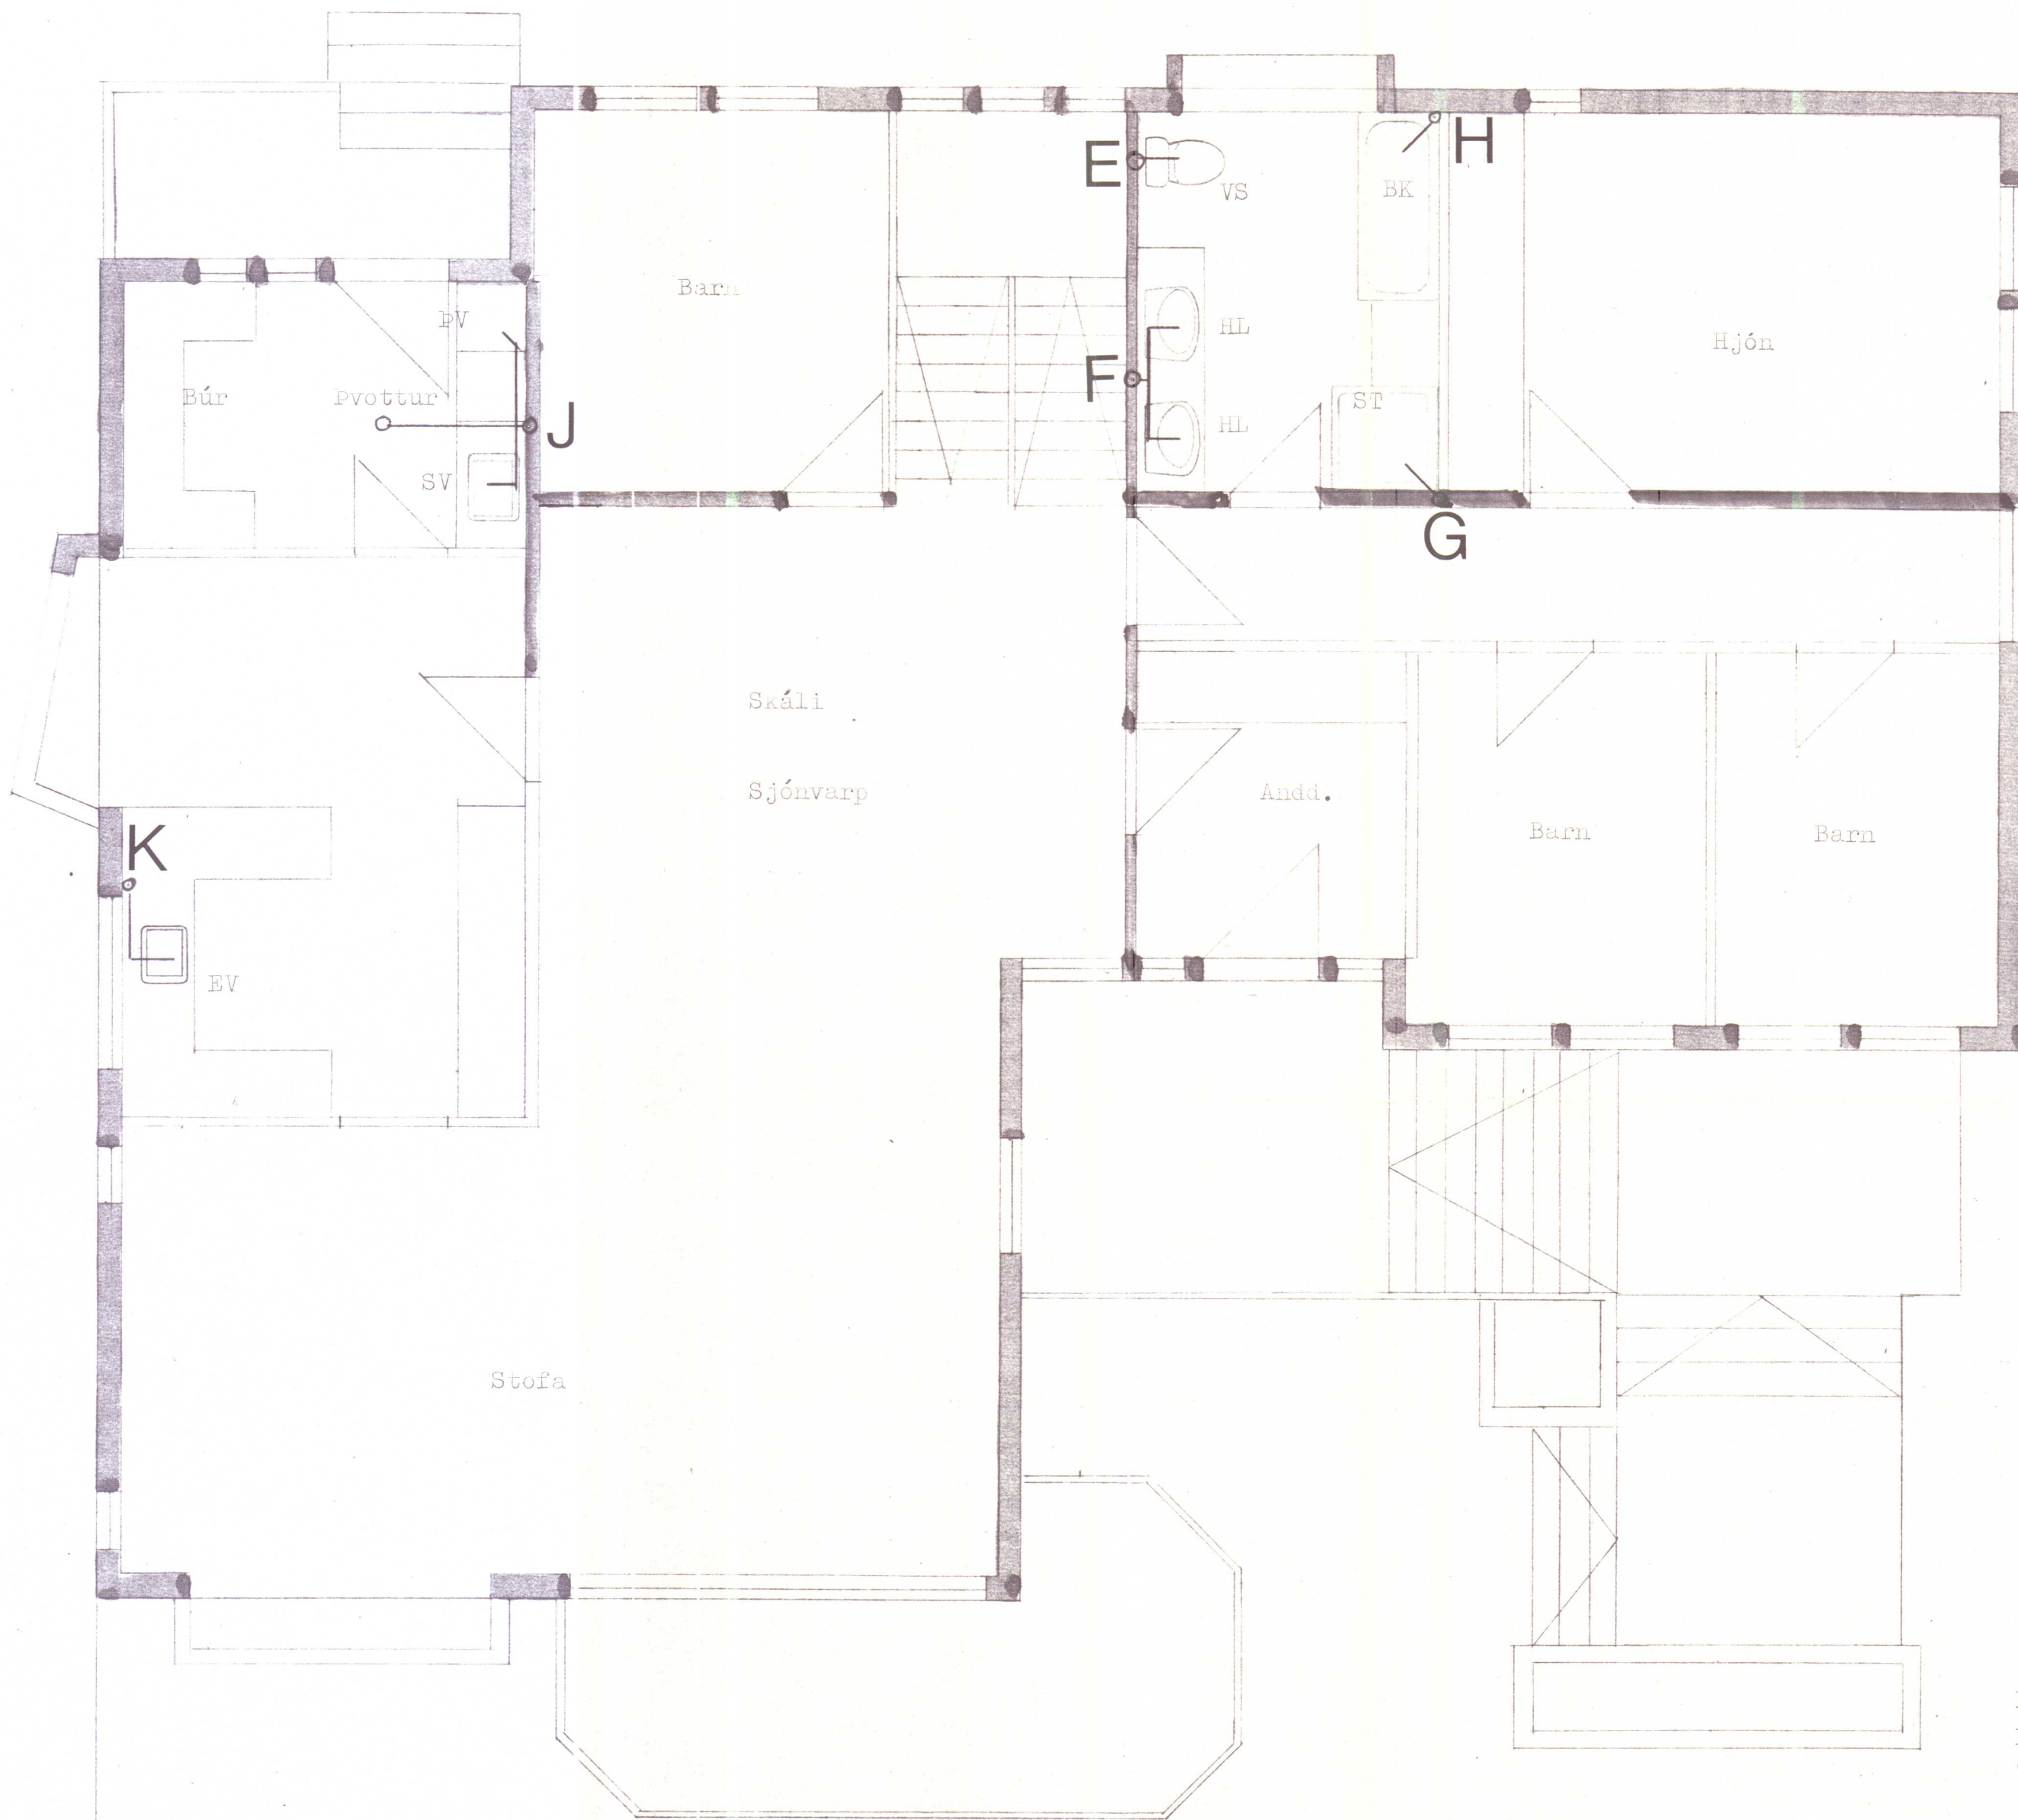

TEIKNING SAMÞYKKT Á
 ÁBYRGÐ HÖFUNDAR.
 26. maí 1981
 HVAMMSTANGA,
 BYGGINGAFULLTRÚGINN
 Á HVAMMSTANGA

Éfni og vinna skal uppfylla ákvæði byggingarreglugerðar.
 Fípulagningameistari og byggingarmeistari skulu ábyrgjast
 að gótt og raufar séu í plötum og veggjum fyrir lagnir.

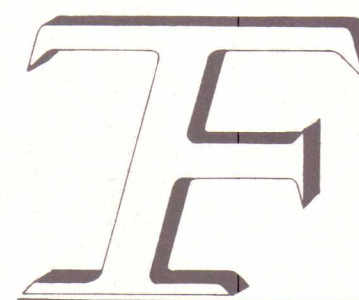

TÆKNIFELL

Verk nr. E481

Teikn. nr.

10

Teiknistofa - ráðgjafabjónusta
 Fellsási 7, 270 VARMA
 Sími 66110

Sigurður Sigurðsson
 tækniþræðingur ttfi

Verkefni Hvammstangabraut 37,
 Hvammstanga.

Verkhloti Grunnmynd 1. hæð

Frárennslislagir

Mælikvarði 1:50

	Dags.	Reikn.	Teikn.	Yfirf.
Hannað	feb. 81	ss	ss	
1. breyting				
2. breyting				
3. breyting				
Samþykkt:	Sigurður Sigurðsson			