



TEIKNING SAMÞYKKT Á
ÁBYRGÐ HÖFUNDAR.
maí 1981
HVAMMSTANGA,
01. júl.
BYGGINGAULLTRUINN
Á HVAMMSTANGA

Staðsetning stúta:




Skýringar:

Öll ofntengi skulu vera 10mm. Loftskrúfur komi á alla ofna. Á hvern önn komi sjálfvirkur ofnloki á frárennsli, en stillitú á innrennsli. Pípur skulu vera dregnar svartar stálpípur og skal rittings vera samsvartandi pípu að gerð. Allar lagnir skal einangra með 10mm glerallanótikum og sívefja með plasti. Þar sem lagnir liggja í útvegg skal setja minnst 1,5 sm einangrun utan við rörallanótun. Allt efni og frágangur skal uppfylla ákvæði byggingarreglugerðar.

Pípulagnirgænistari og byggingargænistari skulu ábyrgjast að göt og raurar séu í veggjum og plötum fyrir lagnir.

SKANNAD

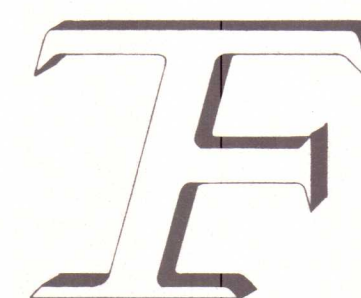

TÆKNIFELL

Verk nr. E481

Teikn. nr.

14

Teiknistofa - ráðgjafabjónusta
Fellsási 7, 270 VARMÁ
Sími 66110


Sigurður Sigurðsson
tækniþræðingur tfti

Verkefni Hvammstangabraut 37,
Hvammstanga.
Verkhuti Grammynd kjallara,
Hitalagnir.

Mælikvarði 1:50

Dags.	Reikn.	Teikn.	Yfirf.
Hannað	Feb. 81	SS	SS
1. breyting			
2. breyting			
3. breyting			

Samþykkt: Sigurður Sigurðsson

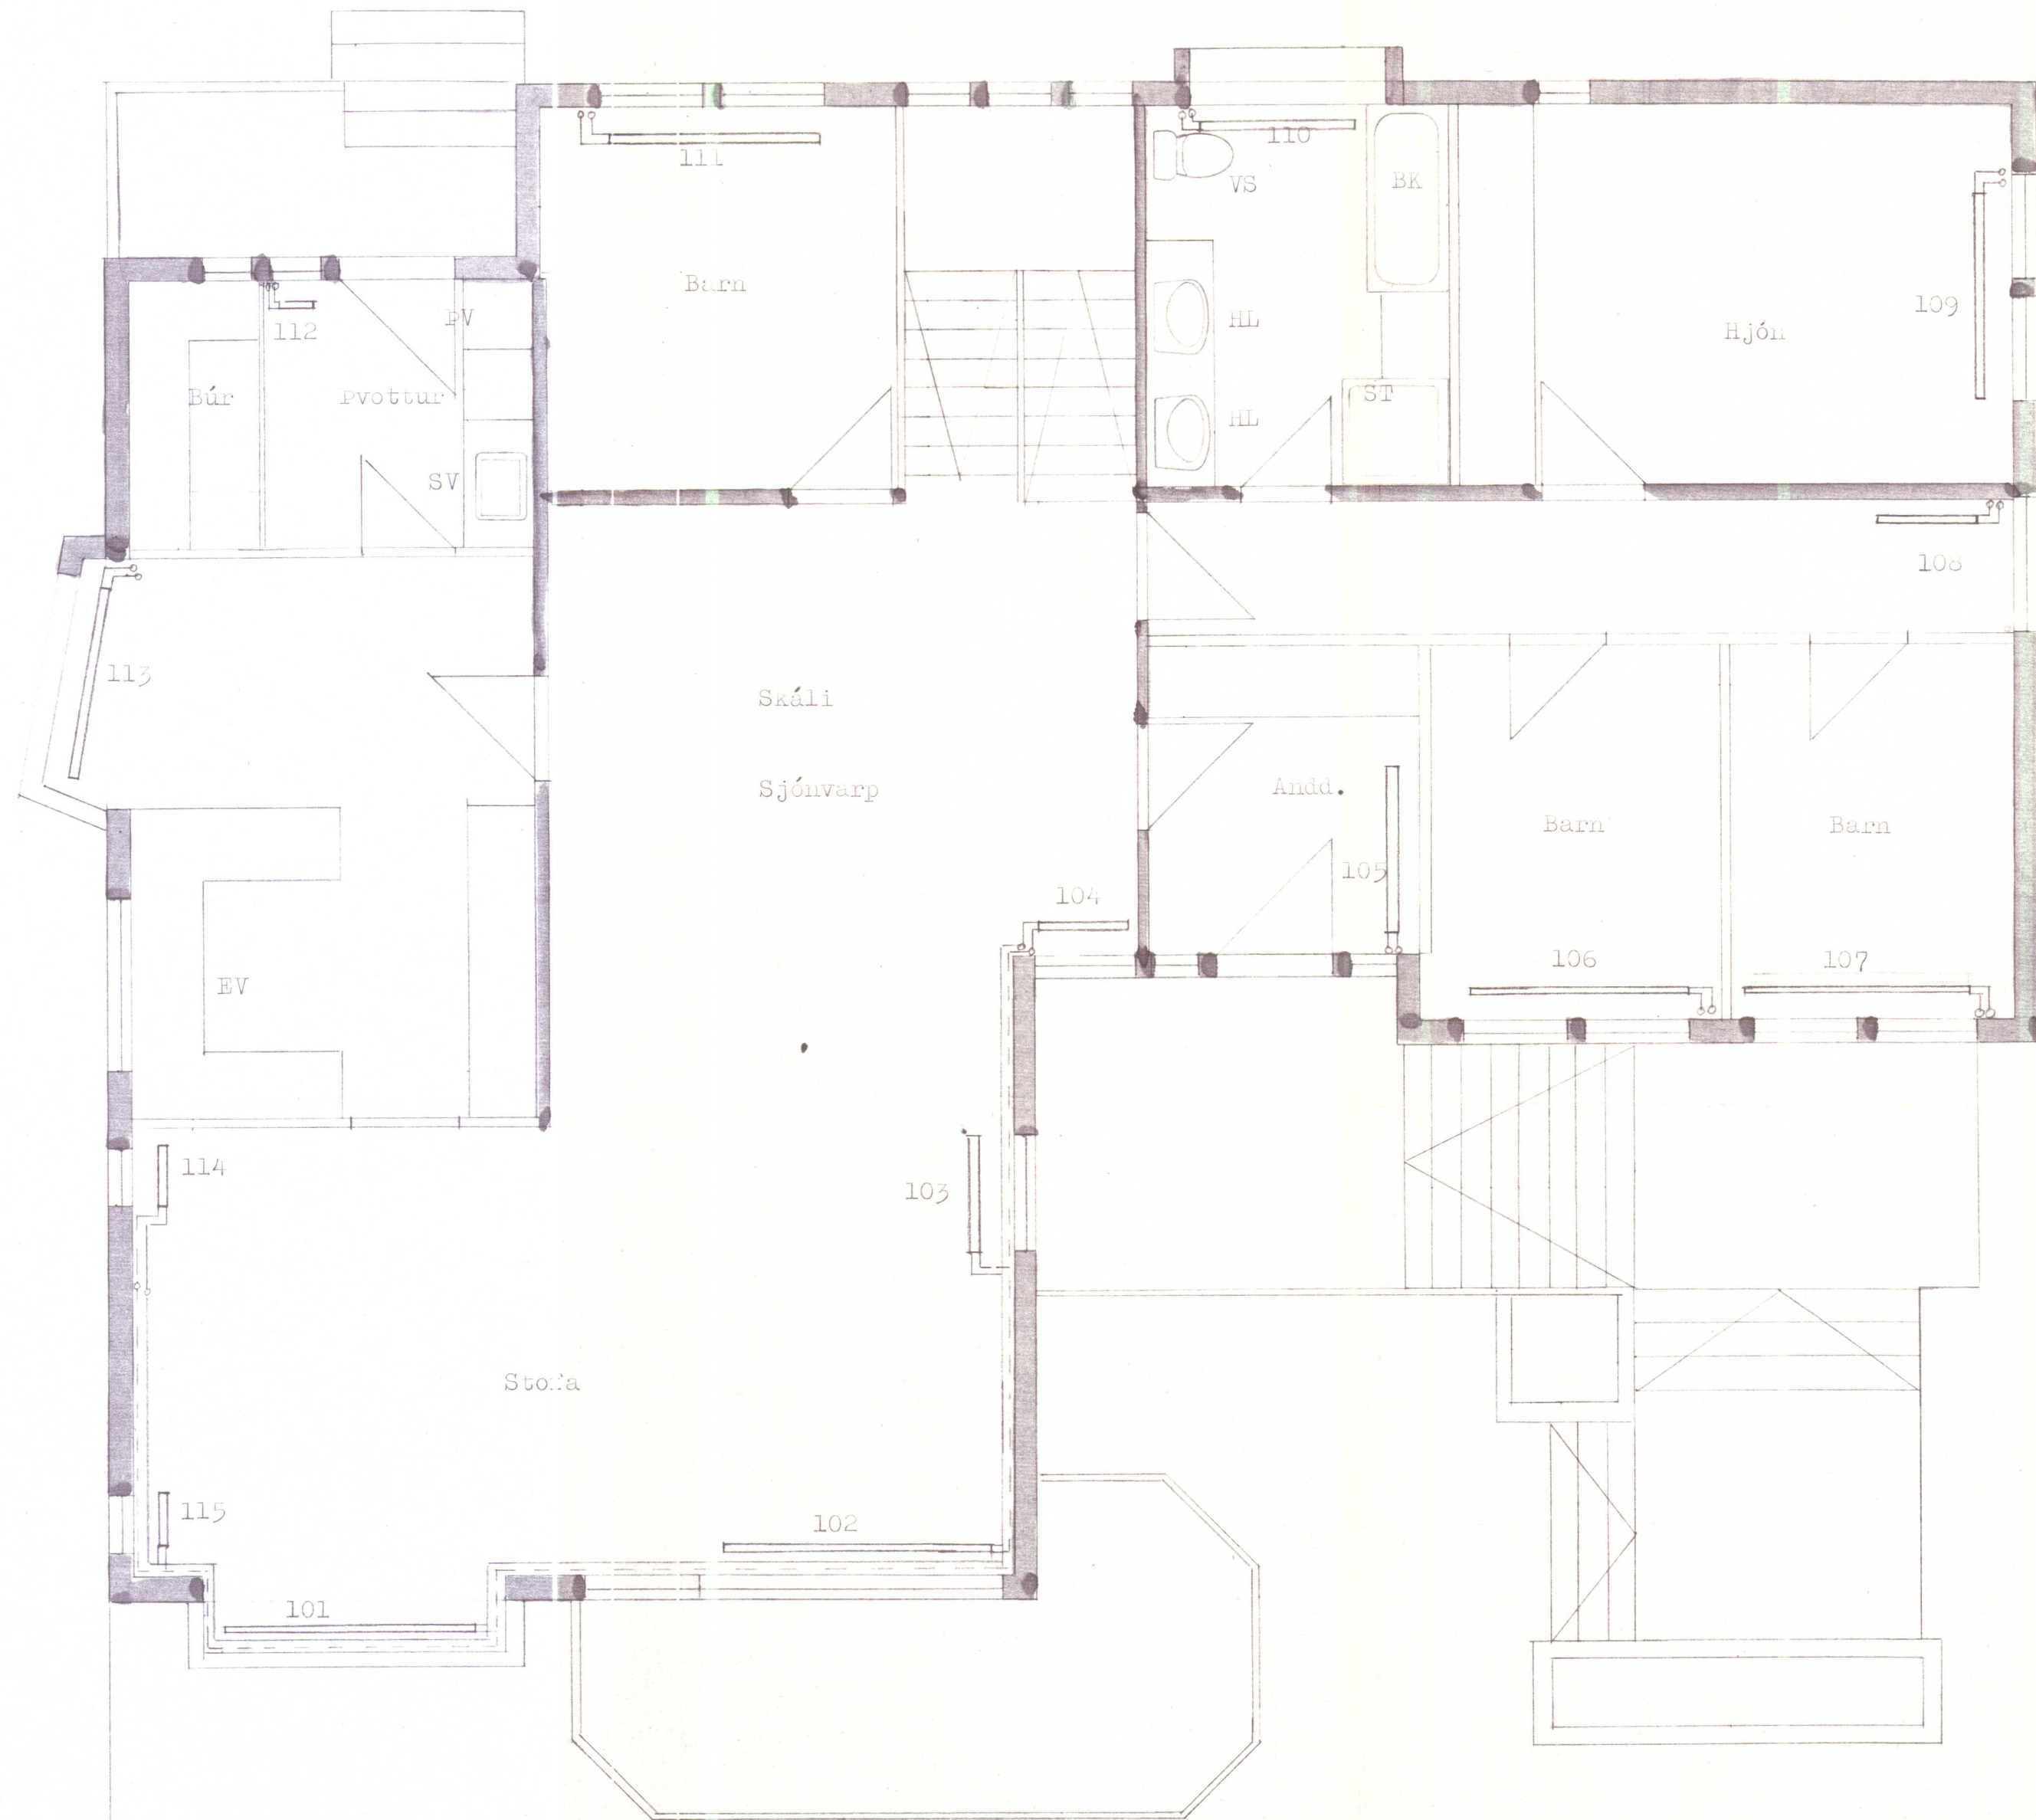


TEIKNING SAMÞYKKT Á
ÁBYRGÐ HÖFUNDAR.
26. maí 1981
HVAMMSTANGA, Ol. Jón.

Ornaskrá, 311				
Öfn nr.	Afköst kcal/h	Longd hæð	Stöð stúta	Stöð stúta
101	1800	2200	300	AB
102	1800	2200	300	AB
103	930	750	210	CD
104	930	750	210	CD
105	550	1000	750	CD
106	630	1400	600	AB
107	776	1400	600	AB
108	882	1100	750	CD
109	1270	1800	600	AB
110	567	1000	750	AB
111	763	1500	600	AB
112	624	300	600	AB
113	1100	1600	450	CD
114	720	500	210	AB
115	720	500	210	AB
001	310	500	750	CD
002	550	1000	750	CD
003	1192	2000	750	CD
004	1020	3000	750	CD
005	400	1500	750	CD
006	430	1500	750	CD
007	3200	4000	750	CD
008	1700	1800	1000	AB

Efni og vinna skal uppfylla ákvæði byggingarreglugerðar.
Pípulagningameistari og byggingameistari skulu aðrgjast að
göt og raufar séu í plötum og veggjum fyrir lagnir.

SKANNAÐ

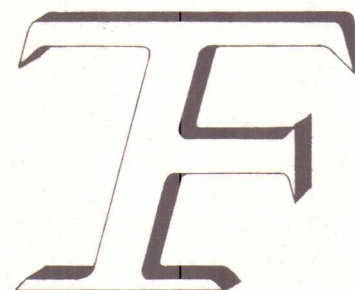

TÆKNIFELL

Teiknistofa - ráðgjafabjónusta
Fellsási 7, 270 VARMA
Sími 66110

Sigurður Sigurðsson
tæknifræðingur ttfi

Verkefni Hvammstangabraut 37,
Hvammstanga.

Verklutl Grannmynd 1. hæð
Hitalagnir.

Mælikvarði 1:50

Verkn. nr. E481

Teikn. nr.


15

Dags.	Reikn.	Teikn.	Yfirt.
Hannað feb. 81	SS	SS	
1. breyting			
2. breyting			
3. breyting			
Samþykkt: Sig. Sigurðsson			

TEIKNING SAMÞYKKT Á
ÁBYRGÐ HÖFUNDAR.


26. maí 1981
HVAMMSTANGA,

01. Jæln.
BYGGJAFABJÓNSTA
Á HVAMMSTANGA

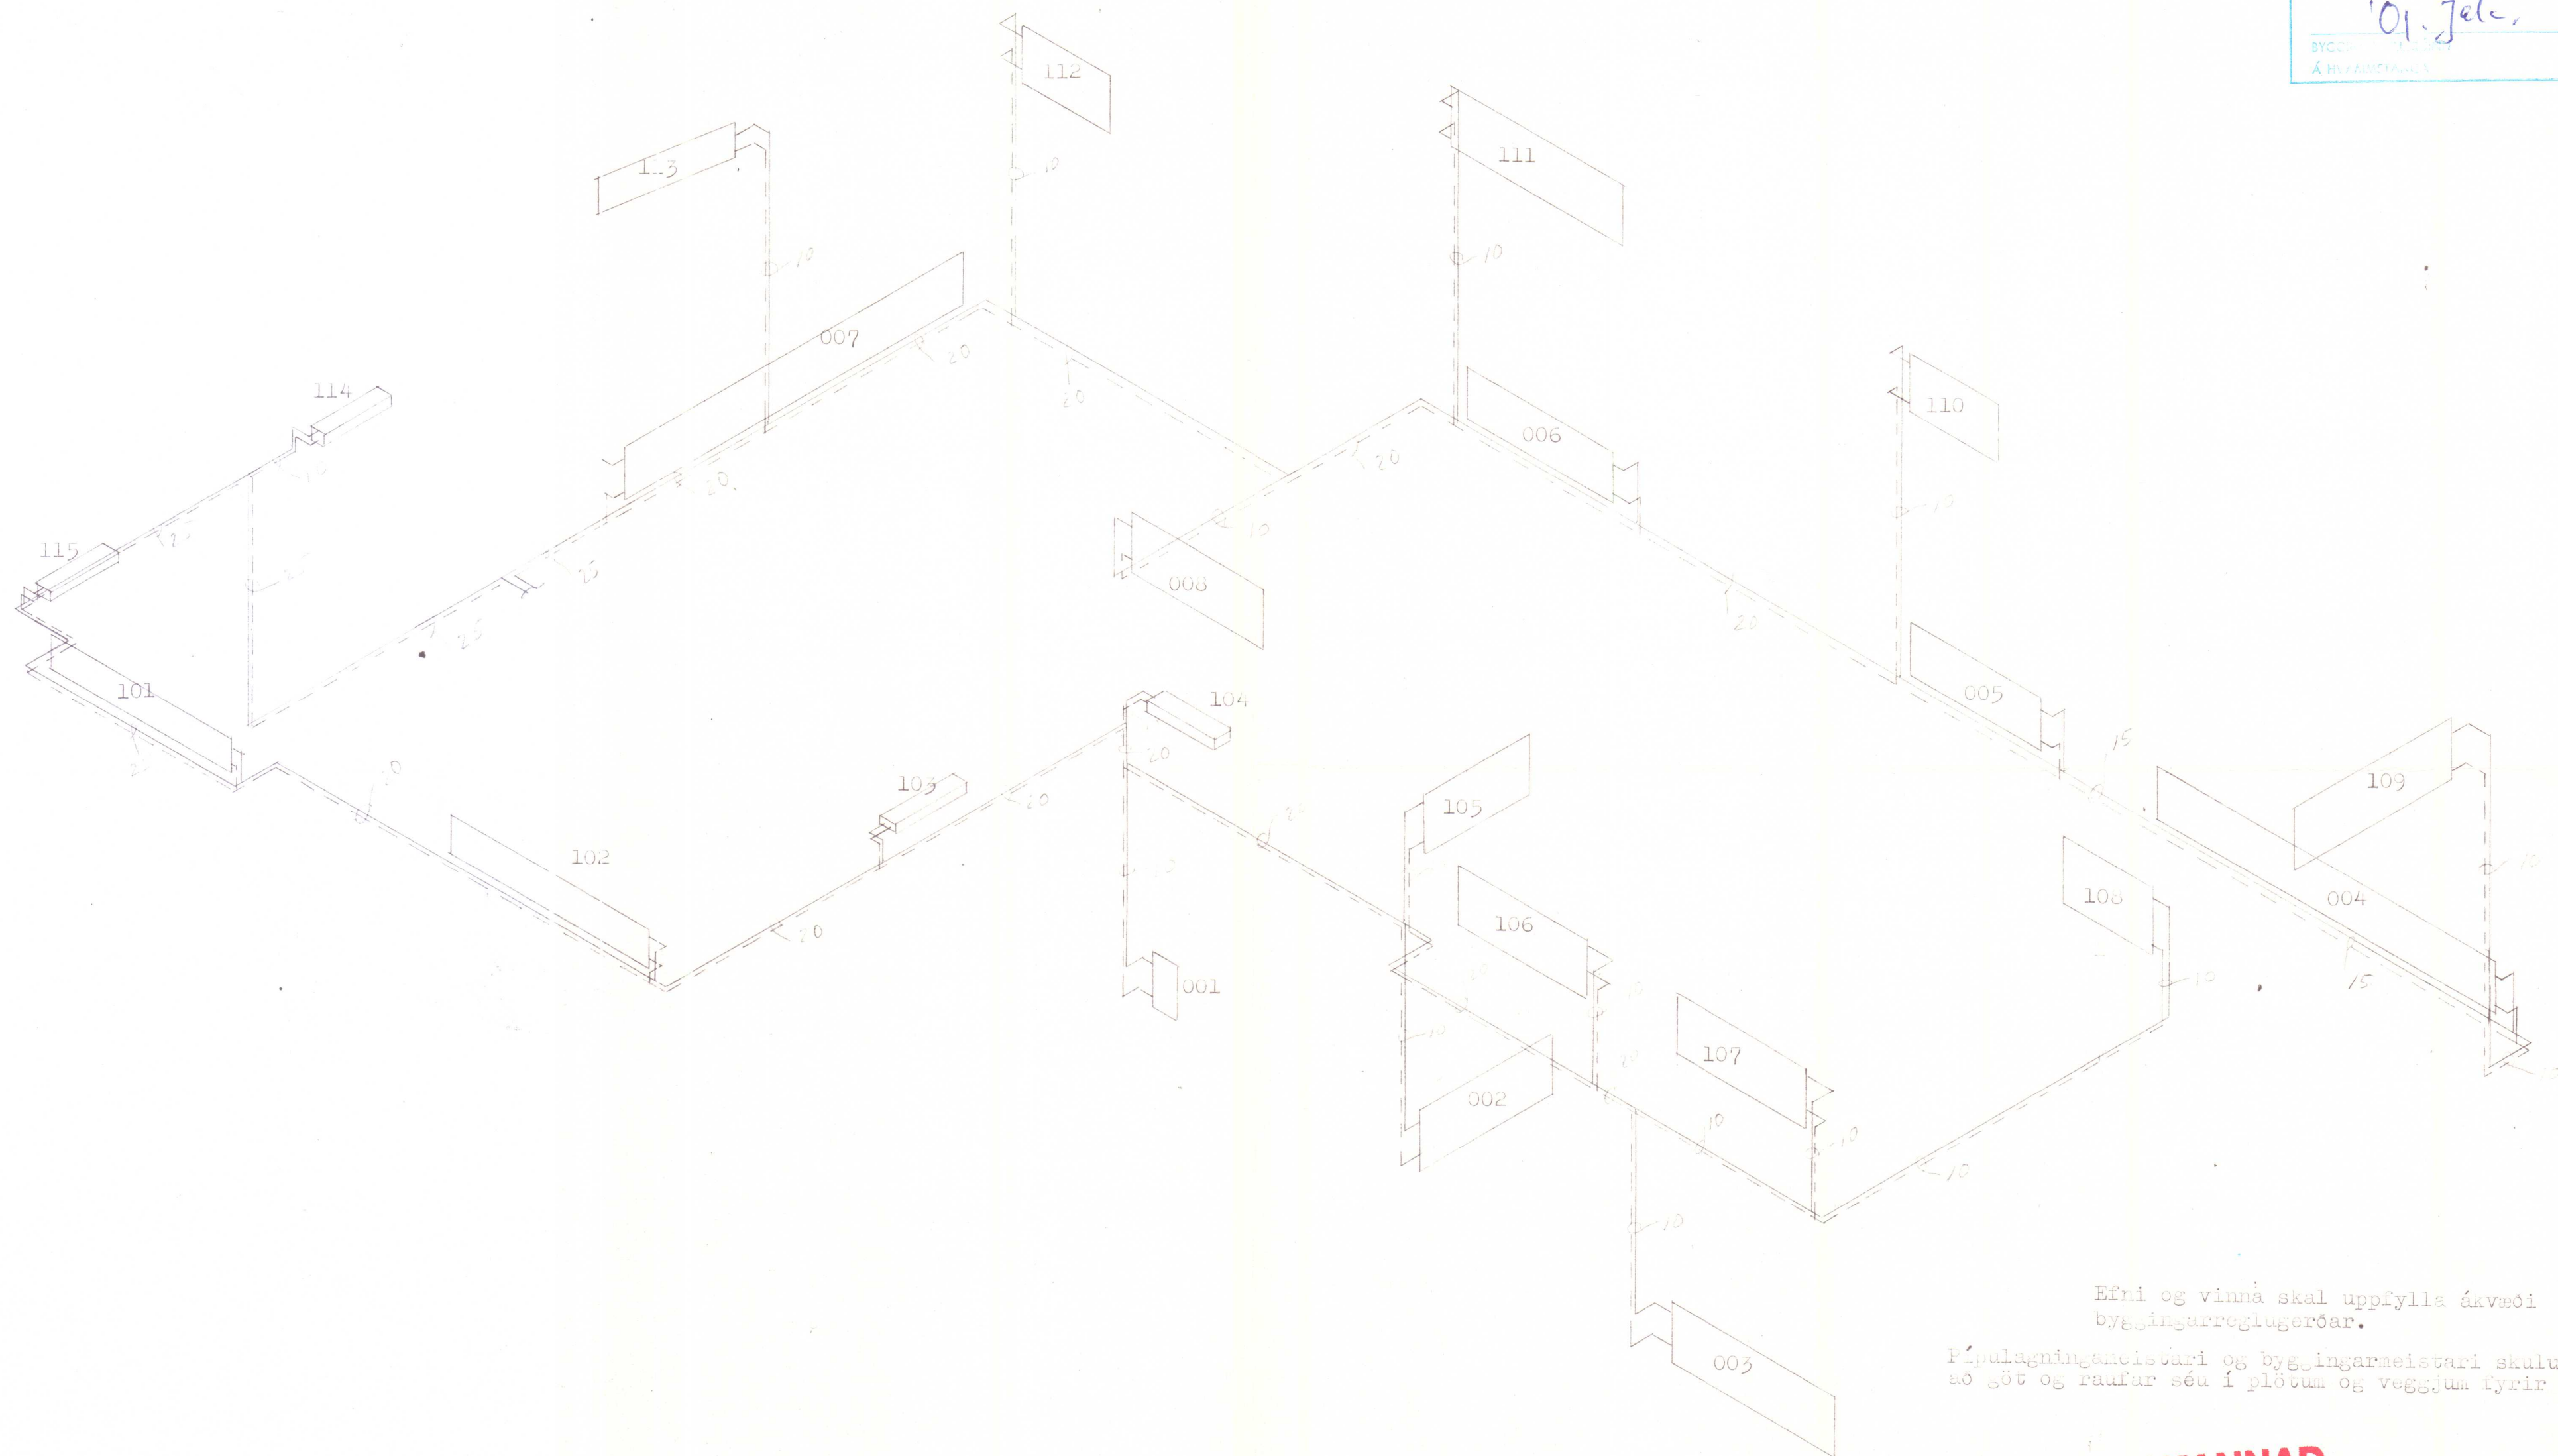

Efni og vinna skal uppfylla ákvæði
byggingarreglugerðar.
Þáþalagningameistari og byggingarmeistari skulu ábyrgjast
að göt og raufar séu í plötum og veggjum fyrir lagnir.

SKANNAÐ

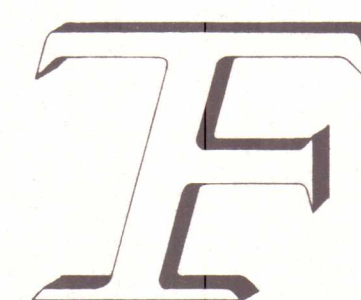

TÆKNIFELL

Teiknistofa - ráðgjafabjónusta
Fellsási 7, 270 VARMÁ
Sími 66110

Sigurður Sigurðsson
tæknifræðingur ttfí

Verk nr. E481

Teikn. nr.


16

Verkefni Hvammstangabraut 37,
Hvammstanga.
Verkhuti Hítalagnir.
Tengimynd.

Mælikvarði 1:50

	Dags.	Reikn.	Teikn.	Yfirf.
Hannað	Feb. 81	ss	ss	
1. breyting				
2. breyting				
3. breyting				
Samþykkt:	Sigurður Sigurðsson			


Tengimynd hitaveitu, einfalt kerfi.

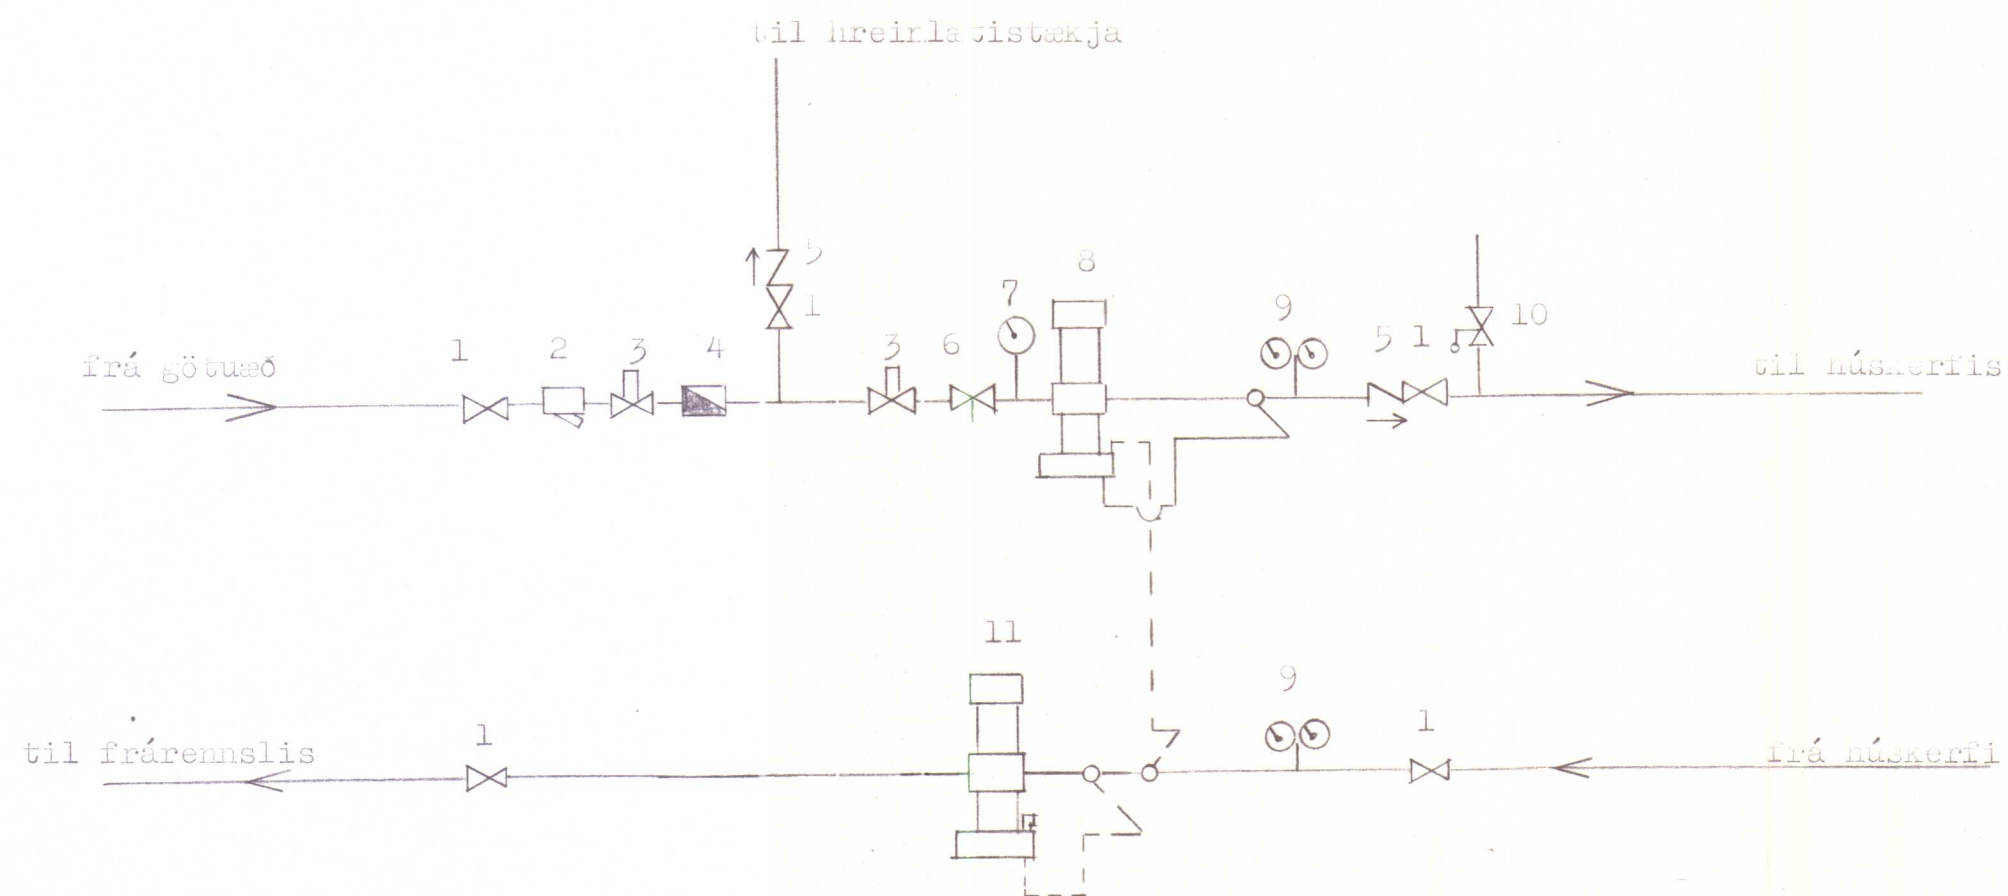

Skrýringar:

- 1 táknar renniloka
- 2 - síu
- 3 - hemil
- 4 - málir
- 5 - einstefnuloka
- 6 - stillihana
- 7 - prýstimálir
- 8 - prýstijafnara
- 9 - prýsti og hitamálir
- 10 - öryggisloka
- 11 - slaufuloka

Þessi og vinna skal uppfylla ákvæði byggingarreglugerðar.

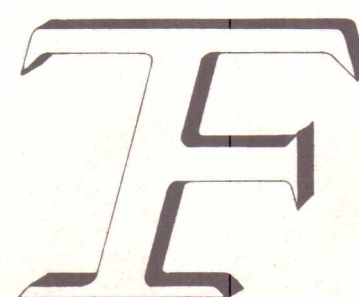

TÆKNIFELL

Teiknistofa - ráðgjafabjónusta
Fellsási 7, 270 VARMÁ
Sími 66110

Sigurður Sigurðsson
tæknifræðingur ftfi

Verkefni

Verkhuti

Tengimynd hitaveitu.


Mælikvarði

Verk nr.

Teikn. nr.

17


	Dags.	Reikn.	Teikn.	Yfirl.
Hannað	jan81	SS	SS	
1. breyting				
2. breyting				
3. breyting				
Samþykkt:	Sig. Sigurðsson			

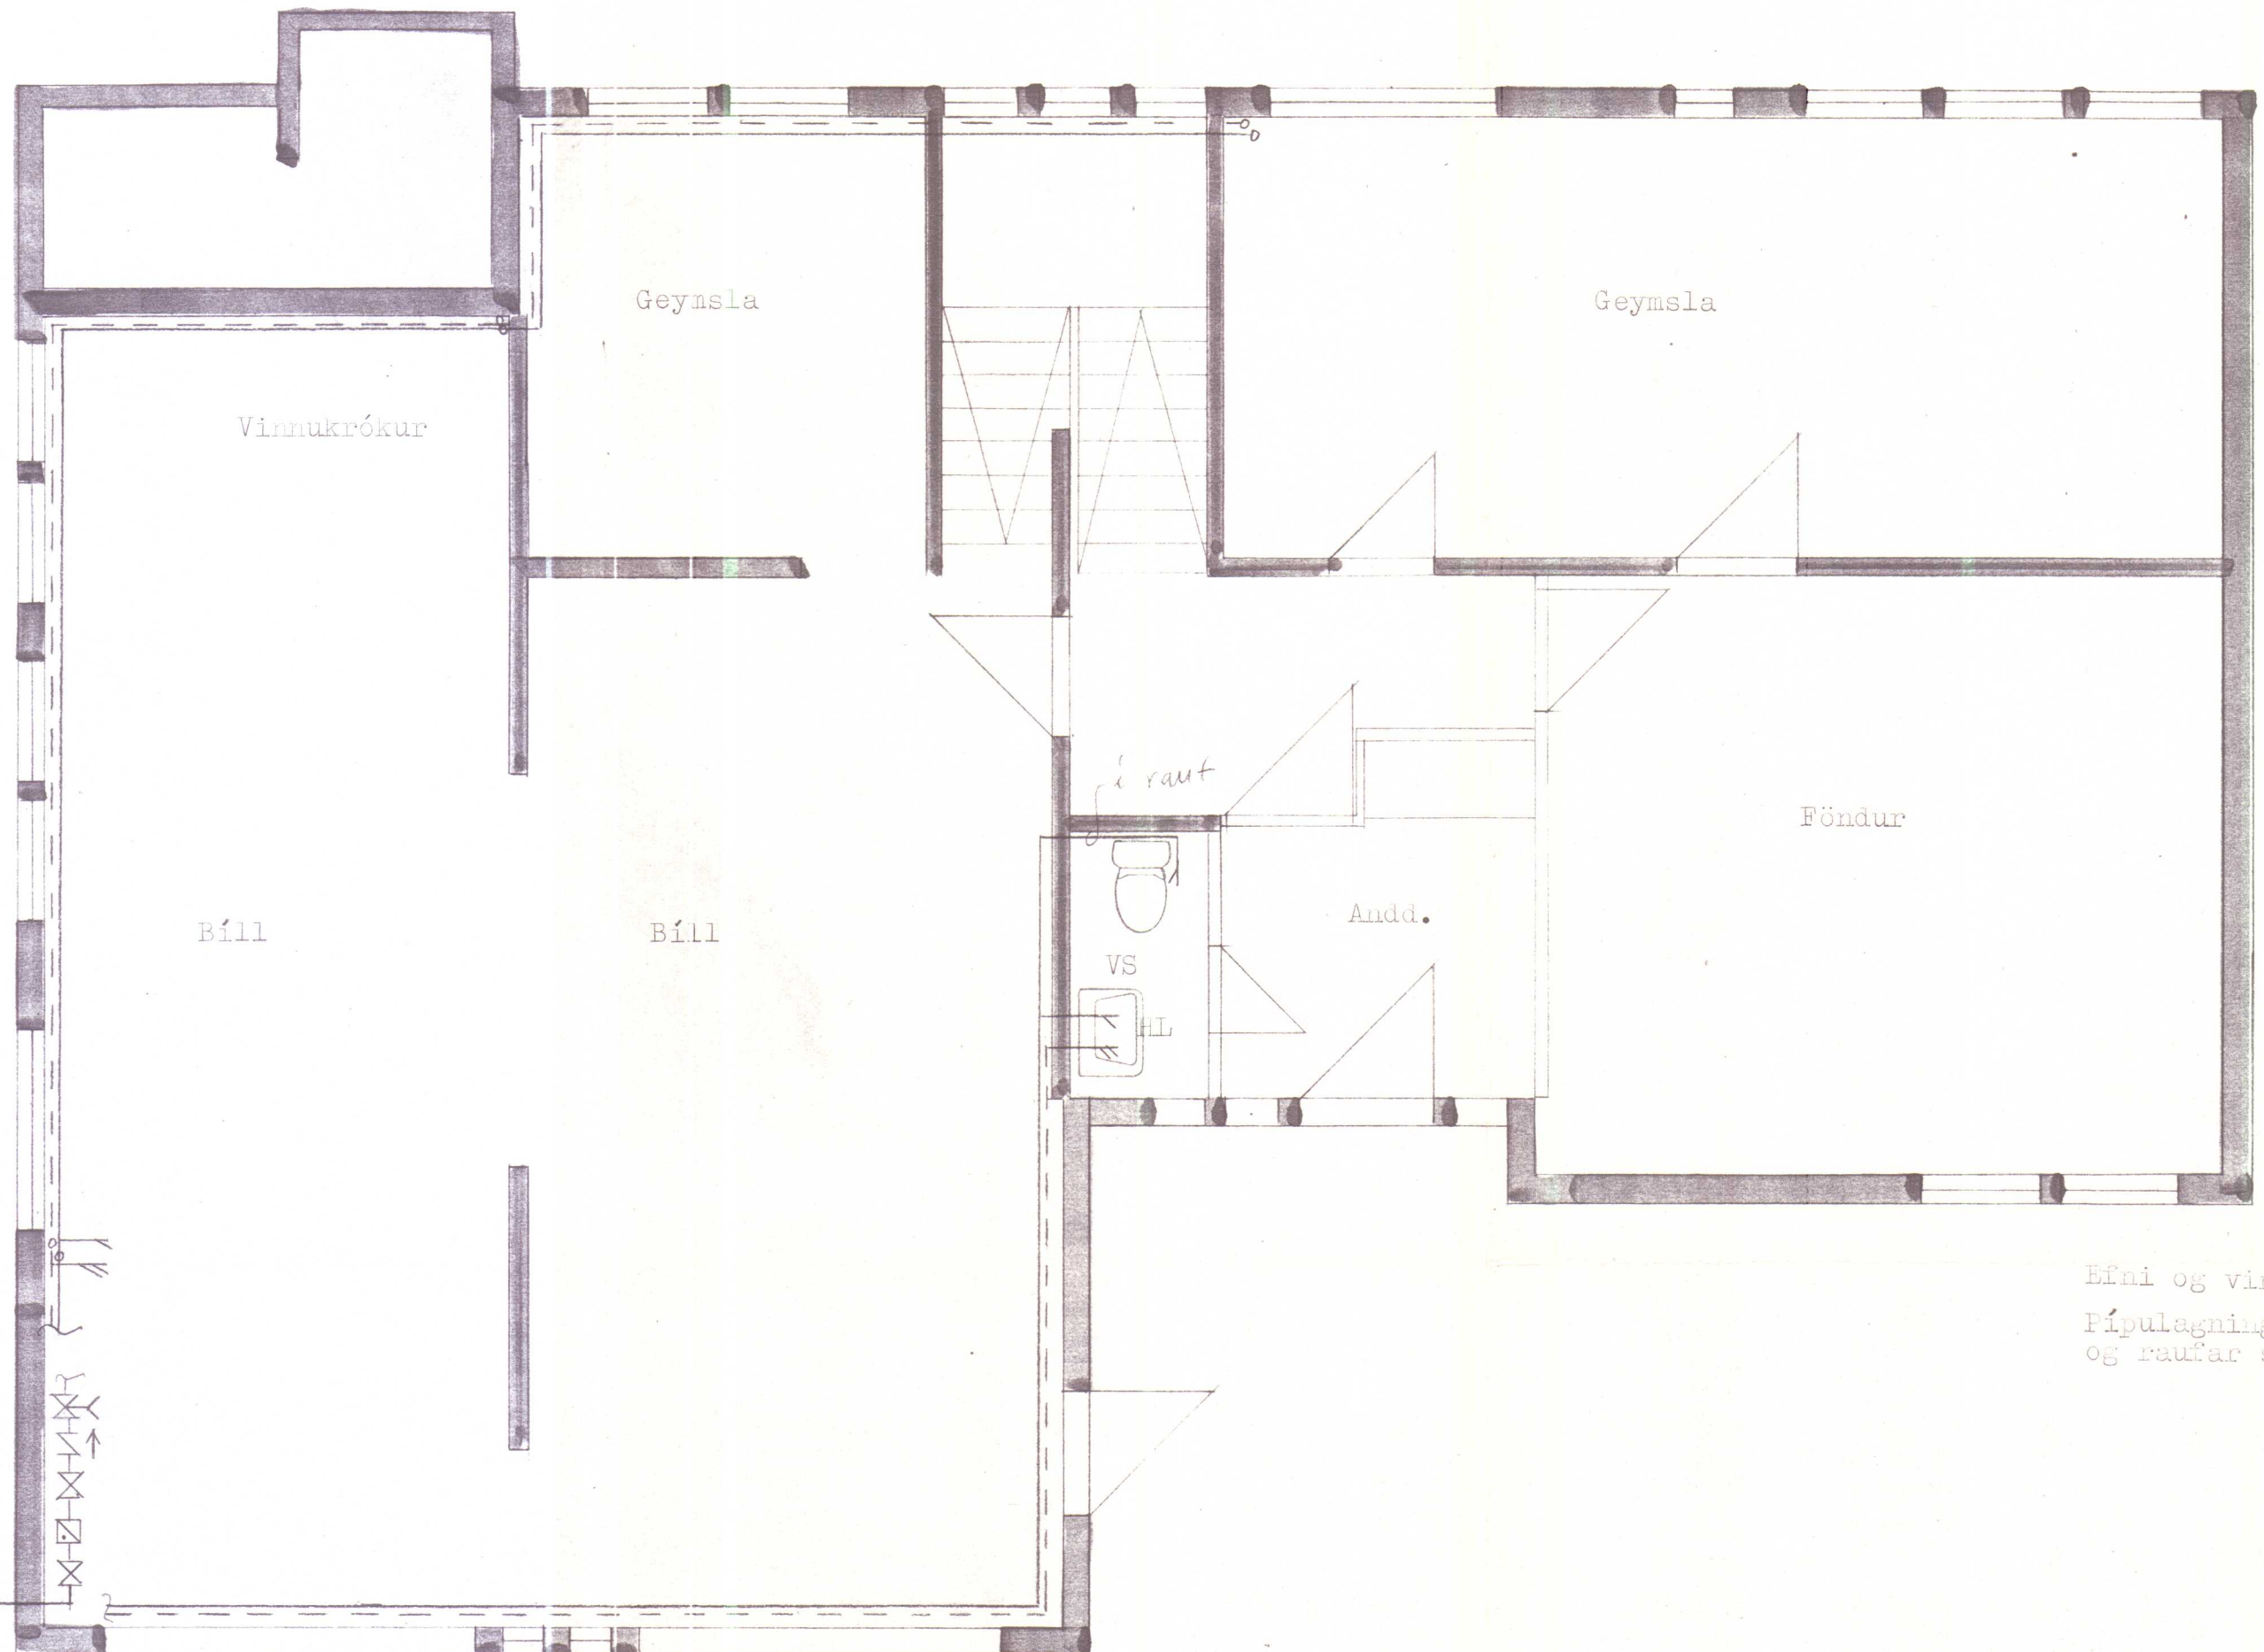

TEIKNING SAMÞYKKT Á
ÁBYRGÐ HÖFUNDAR.
26. maí 1981
HVAMMSTANGA, _____
Ol. Jón.
BYGGINGAFULLTRÚINN
Á HVAMMSTANGA

Efni og vinna skal uppfylla ákvæði byggingarreglugerðar.
Pípulagningameistari og byggingarmeistari skulu ábyrgjast að gót
og rautar séu fyrir lagnir í plötum og veggjum.

SKANNAD

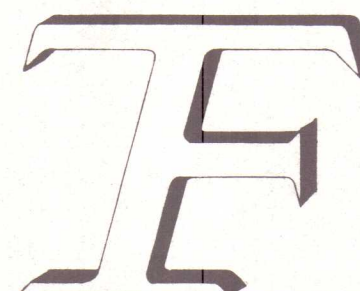


TÆKNIFELL

Teiknistofa - ráðgjafþjónusta
Fellsási 7, 270 VARMA
Sími 66110

Sigurður Sigurðsson
tæknifræðingur ttfi

Verkefni	Hvammstangabraut 37, Hvammstanga.	Dags.	Reikn.	Teikn.	Yfirl.
Verkhuti	Grunnmynd kjallara, Vatnslagnir	Hannað	Feb. 81	SS	SS
1. breyting					
2. breyting					
3. breyting					
Mælikvarði	1:50	Samþykkt:	<i>Sigurður Sigurðsson</i>		

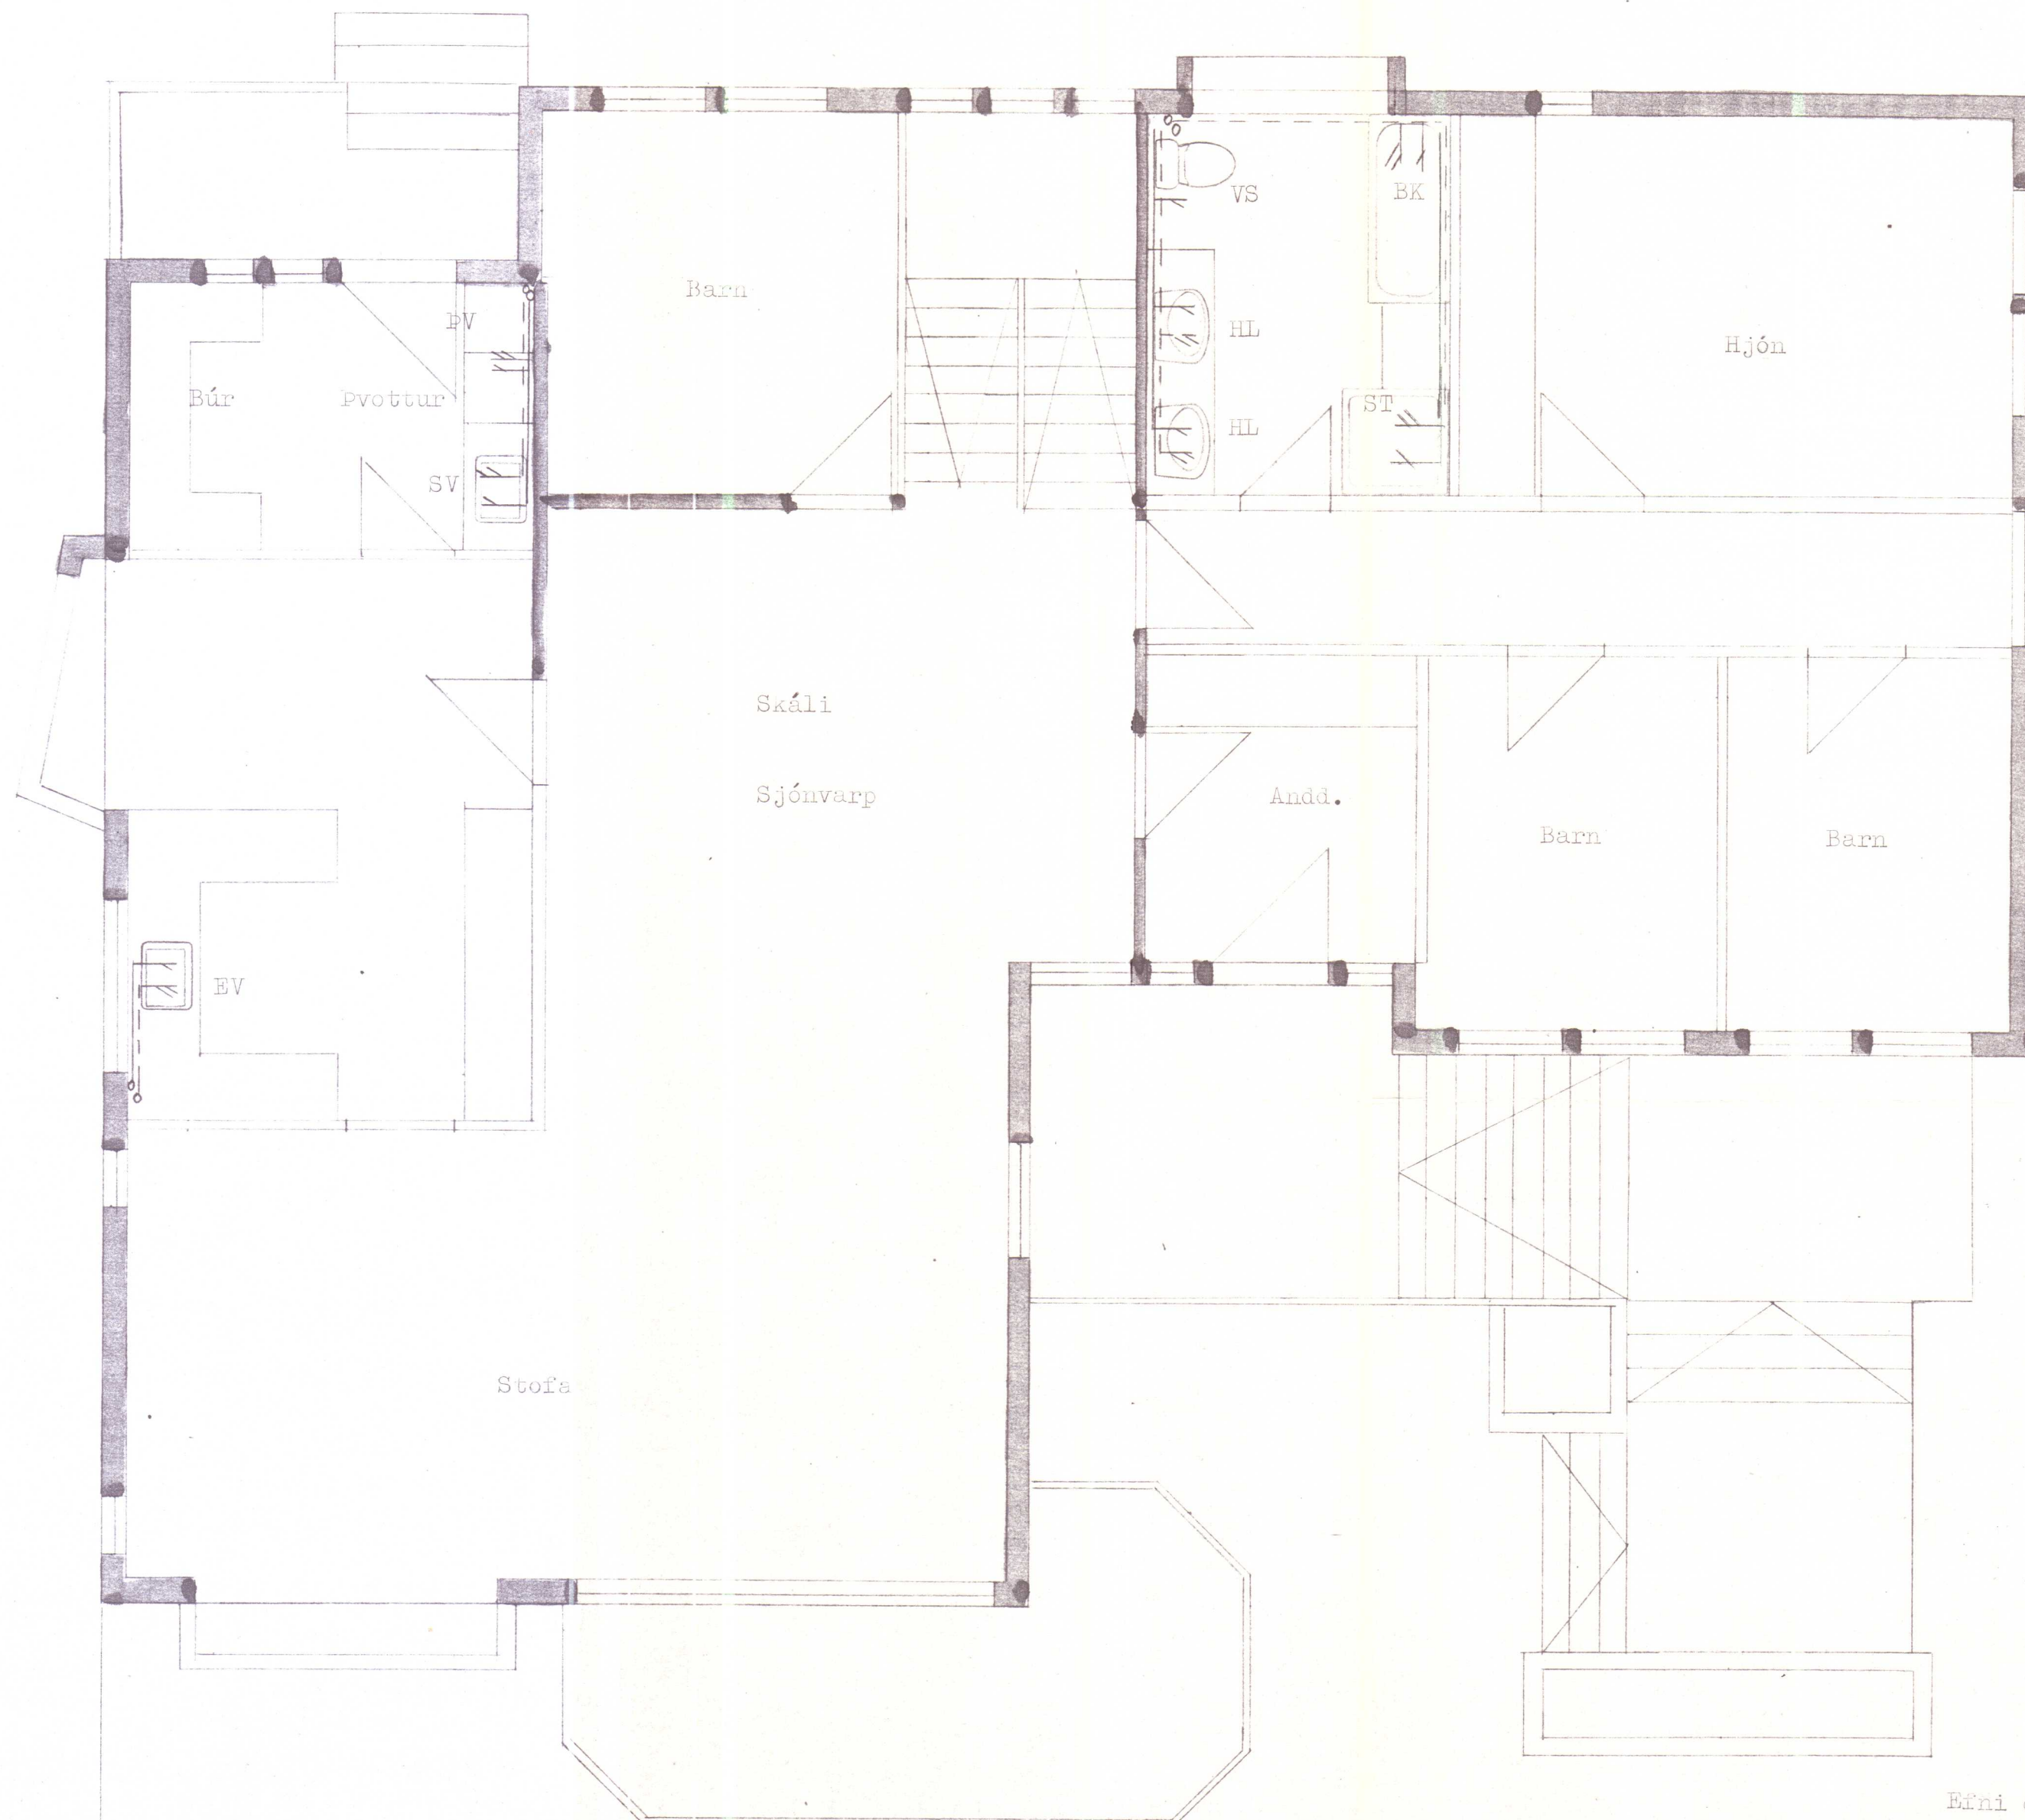

TEIKNING SAMÞYKKT Á
ÁBYRGÐ HÖFUNDAR.


HVAMMSTANGA 26. maí 1981

Bl. Jök.

BYGGINGAFULLTRÚINN
Á HVAMMSTANGA

Þessi og vinna skal uppfylla ákvæði byggingarreglugerðar.
Pípulagningameistari og byggingarmeistari skulu ábyrgjast að göt og
raufar séu fyrir lagnir í plötum og veggjum.

SKANNAÐ

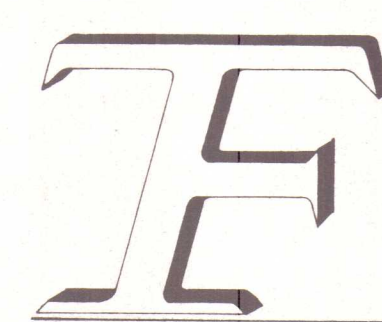

TÆKNIFELL

Verk nr. E481

Teikn. nr. 12

Teiknistofa - ráðgjafarþjónusta
Fellsási 7, 270 VARMA
Sími 66110

Sigurður Sigurðsson
tæknifræðingur tfl

Verkefni Hvammstangabraut 37,
Hvammstanga.

Verkluti Grunnmynd 1. hæð
Vatnslagnir

Mælikvarði 1:50

	Dags.	Reikn.	Teikn.	Yfirt.
Hannað	feb. 81	ss	ss	
1. breyting				
2. breyting				
3. breyting				
Samþykkt:	Sigurður Sigurðsson			

TEIKNING SAMÞYKKT Á


ÁBYRGÐ HÖFUNDAR.

HVAMMSTANGA, 26. maí 1981

Ol. Jón.

BYGGINGAVALTAKNI

Á HVAMMSTANGA

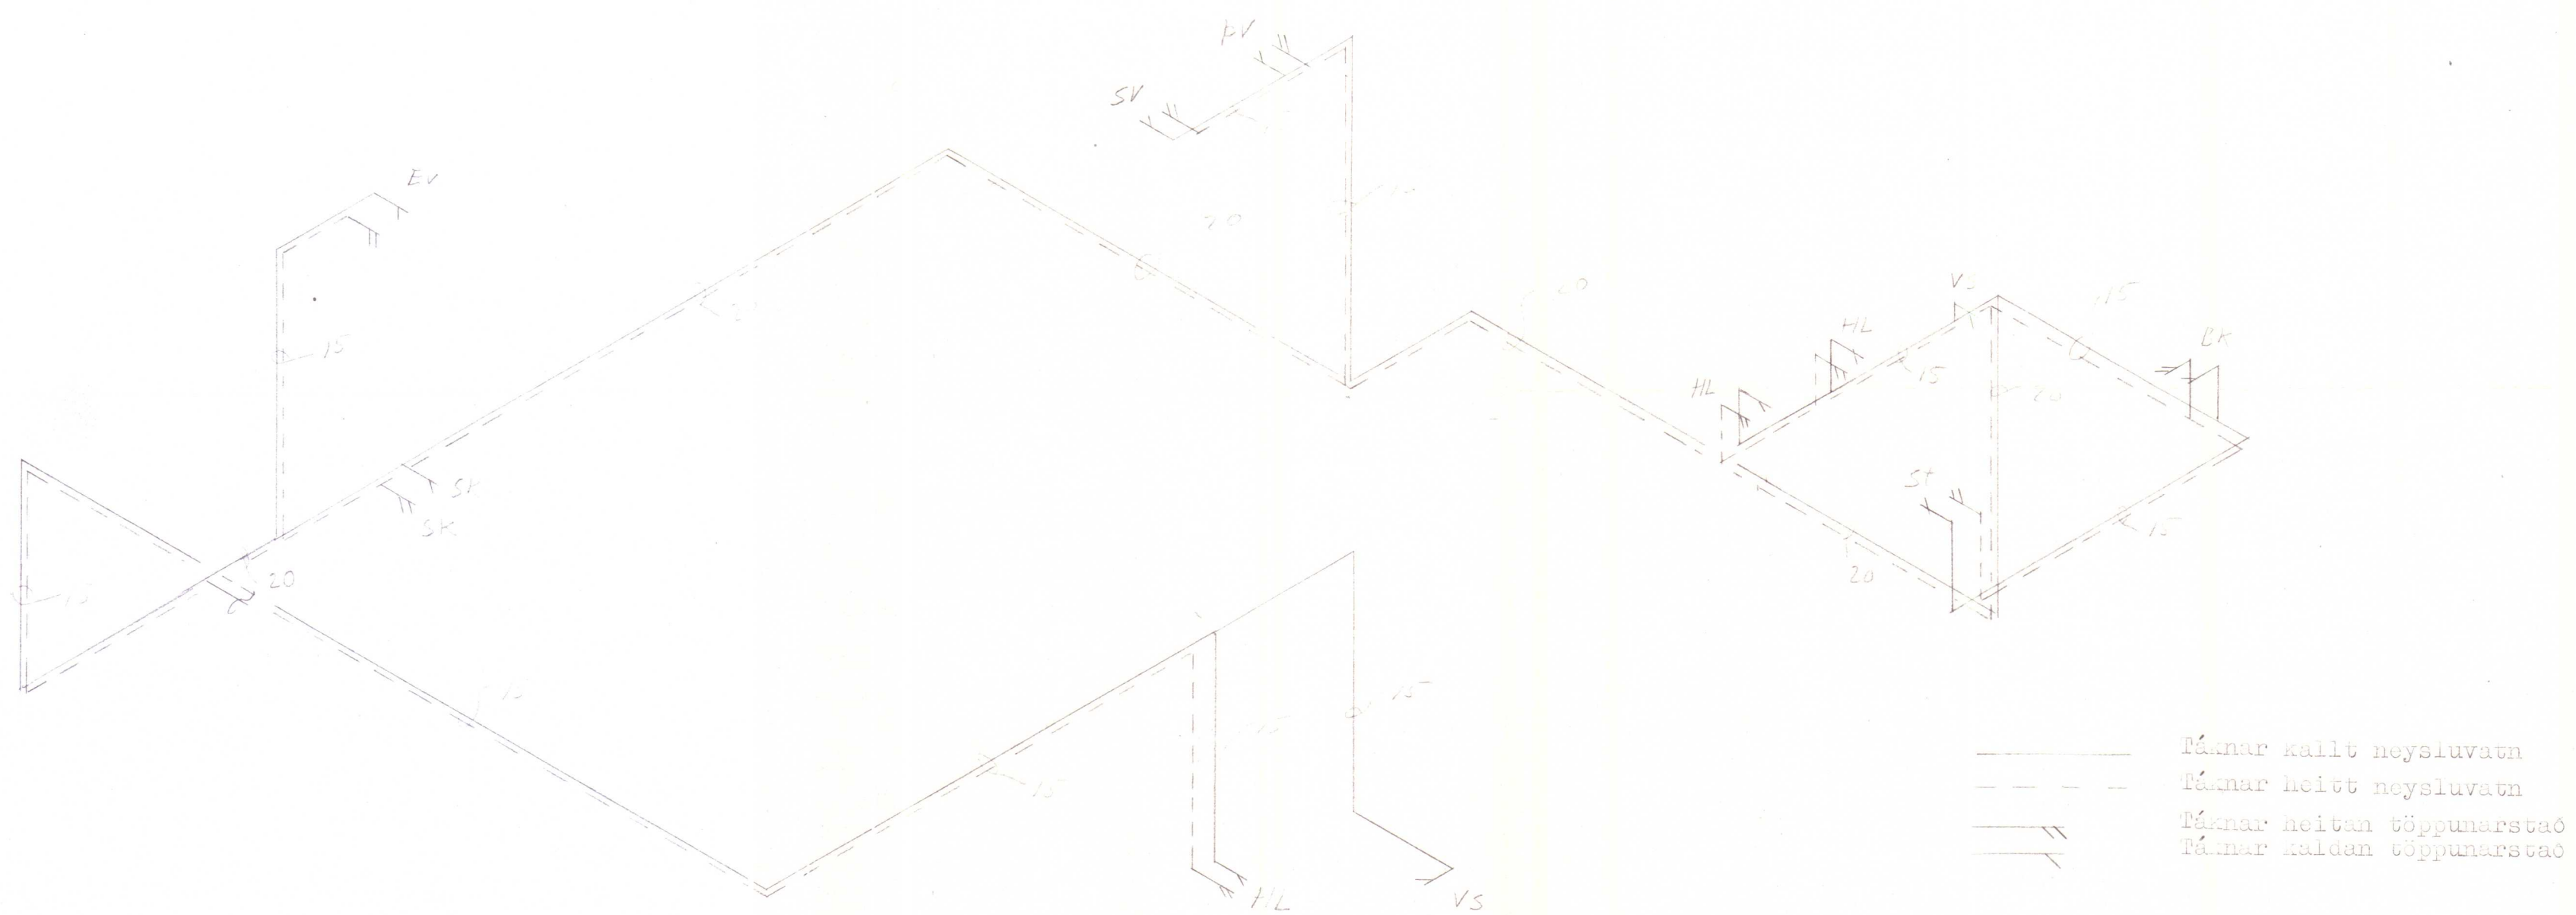

- Táknar kallt neysluvatn
- - - Táknar heitt neysluvatn
- Táknar heitan töppunarstað
- Táknar kaldan töppunarstað

Efni og vinna skal uppfylla ákvæði byggingarreglugerðar.
 Pípulagningameistari og byggingarmeistari skulu ábyrgjast að göt og raufar
 séu í plötum og veggjum fyrir lagnir.

SKANNAD

TEIKNIFELL

Teiknistofa - ráðgjafabjónusta

Fellsási 7, 270 VARMÁ

Sími 66110

Sigurður Sigurðsson

tæknifræðingur ttfi

Verkefni

Hvammstangabraut 37,

Hvammstanga.

Verkhuti

Vatnslagnir

Tengimynd.

Mælikvarði

1:50

Verk nr.

E481

Teikn. nr.

13

Dags.

Reikn.

Teikn.

Yfirf.

Hannað

Feb. 81

SS

SS

1. breyting

2. breyting

3. breyting

Samþykkt:

Sigurður Sigurðsson