



Samþ. á ábyrgð  
29. marz 1982  
BYGGINGARFULLTRÚINN  
HVAMMSTANGA  
Ólafur Jacobsson

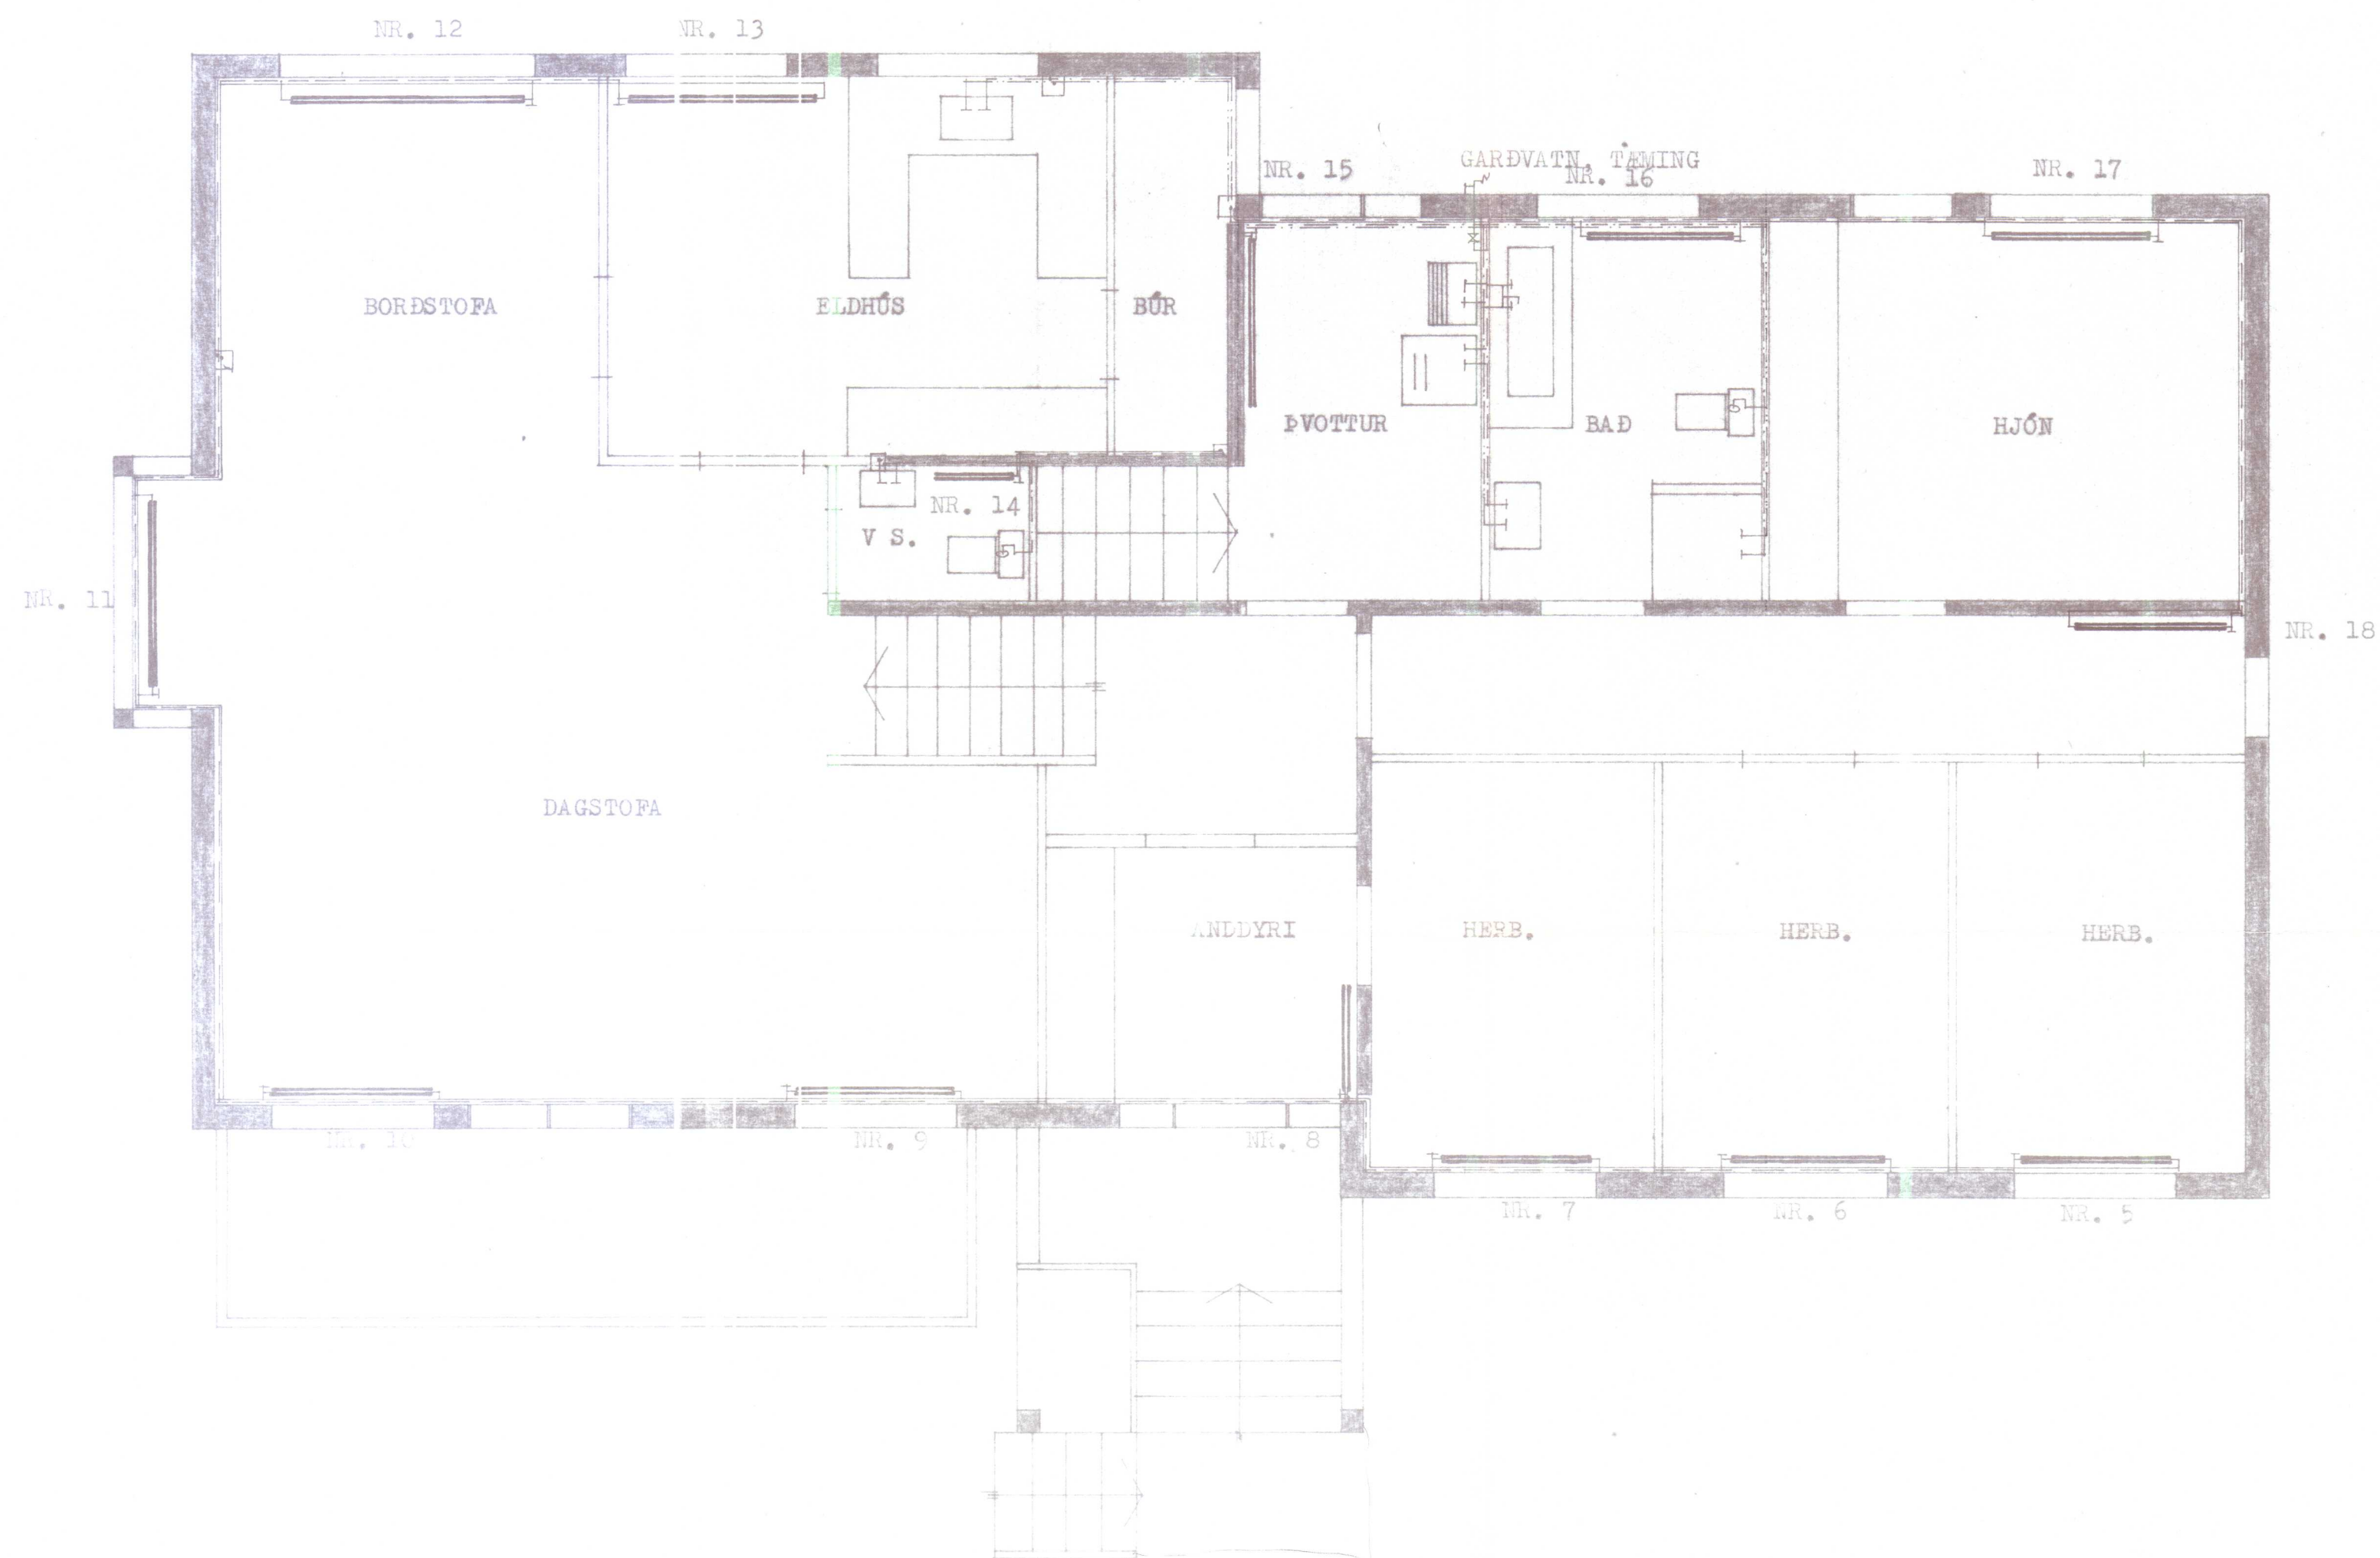

|                                      |              |                                              |
|--------------------------------------|--------------|----------------------------------------------|
| HERMANN ISEBARN MTFI                 |              |                                              |
| HVAMMSTANGABRAUT NR. 39, HVAMMSTANGA |              |                                              |
| MÁL                                  | 1:50         | VATNS OG HITI LAGNIR<br>GRUNNMÝND EFRI HÆÐAR |
| DAGS.                                | MARS<br>1982 |                                              |
| BLAÐ                                 | 5            | Hermann Iseborn                              |


Samþ. á ábyrgð  
höfundar  
29. marz 1982  
BYGGINGARFULLTRÚINN  
HVAMMSTANGA  
Ólafur Jacobsson

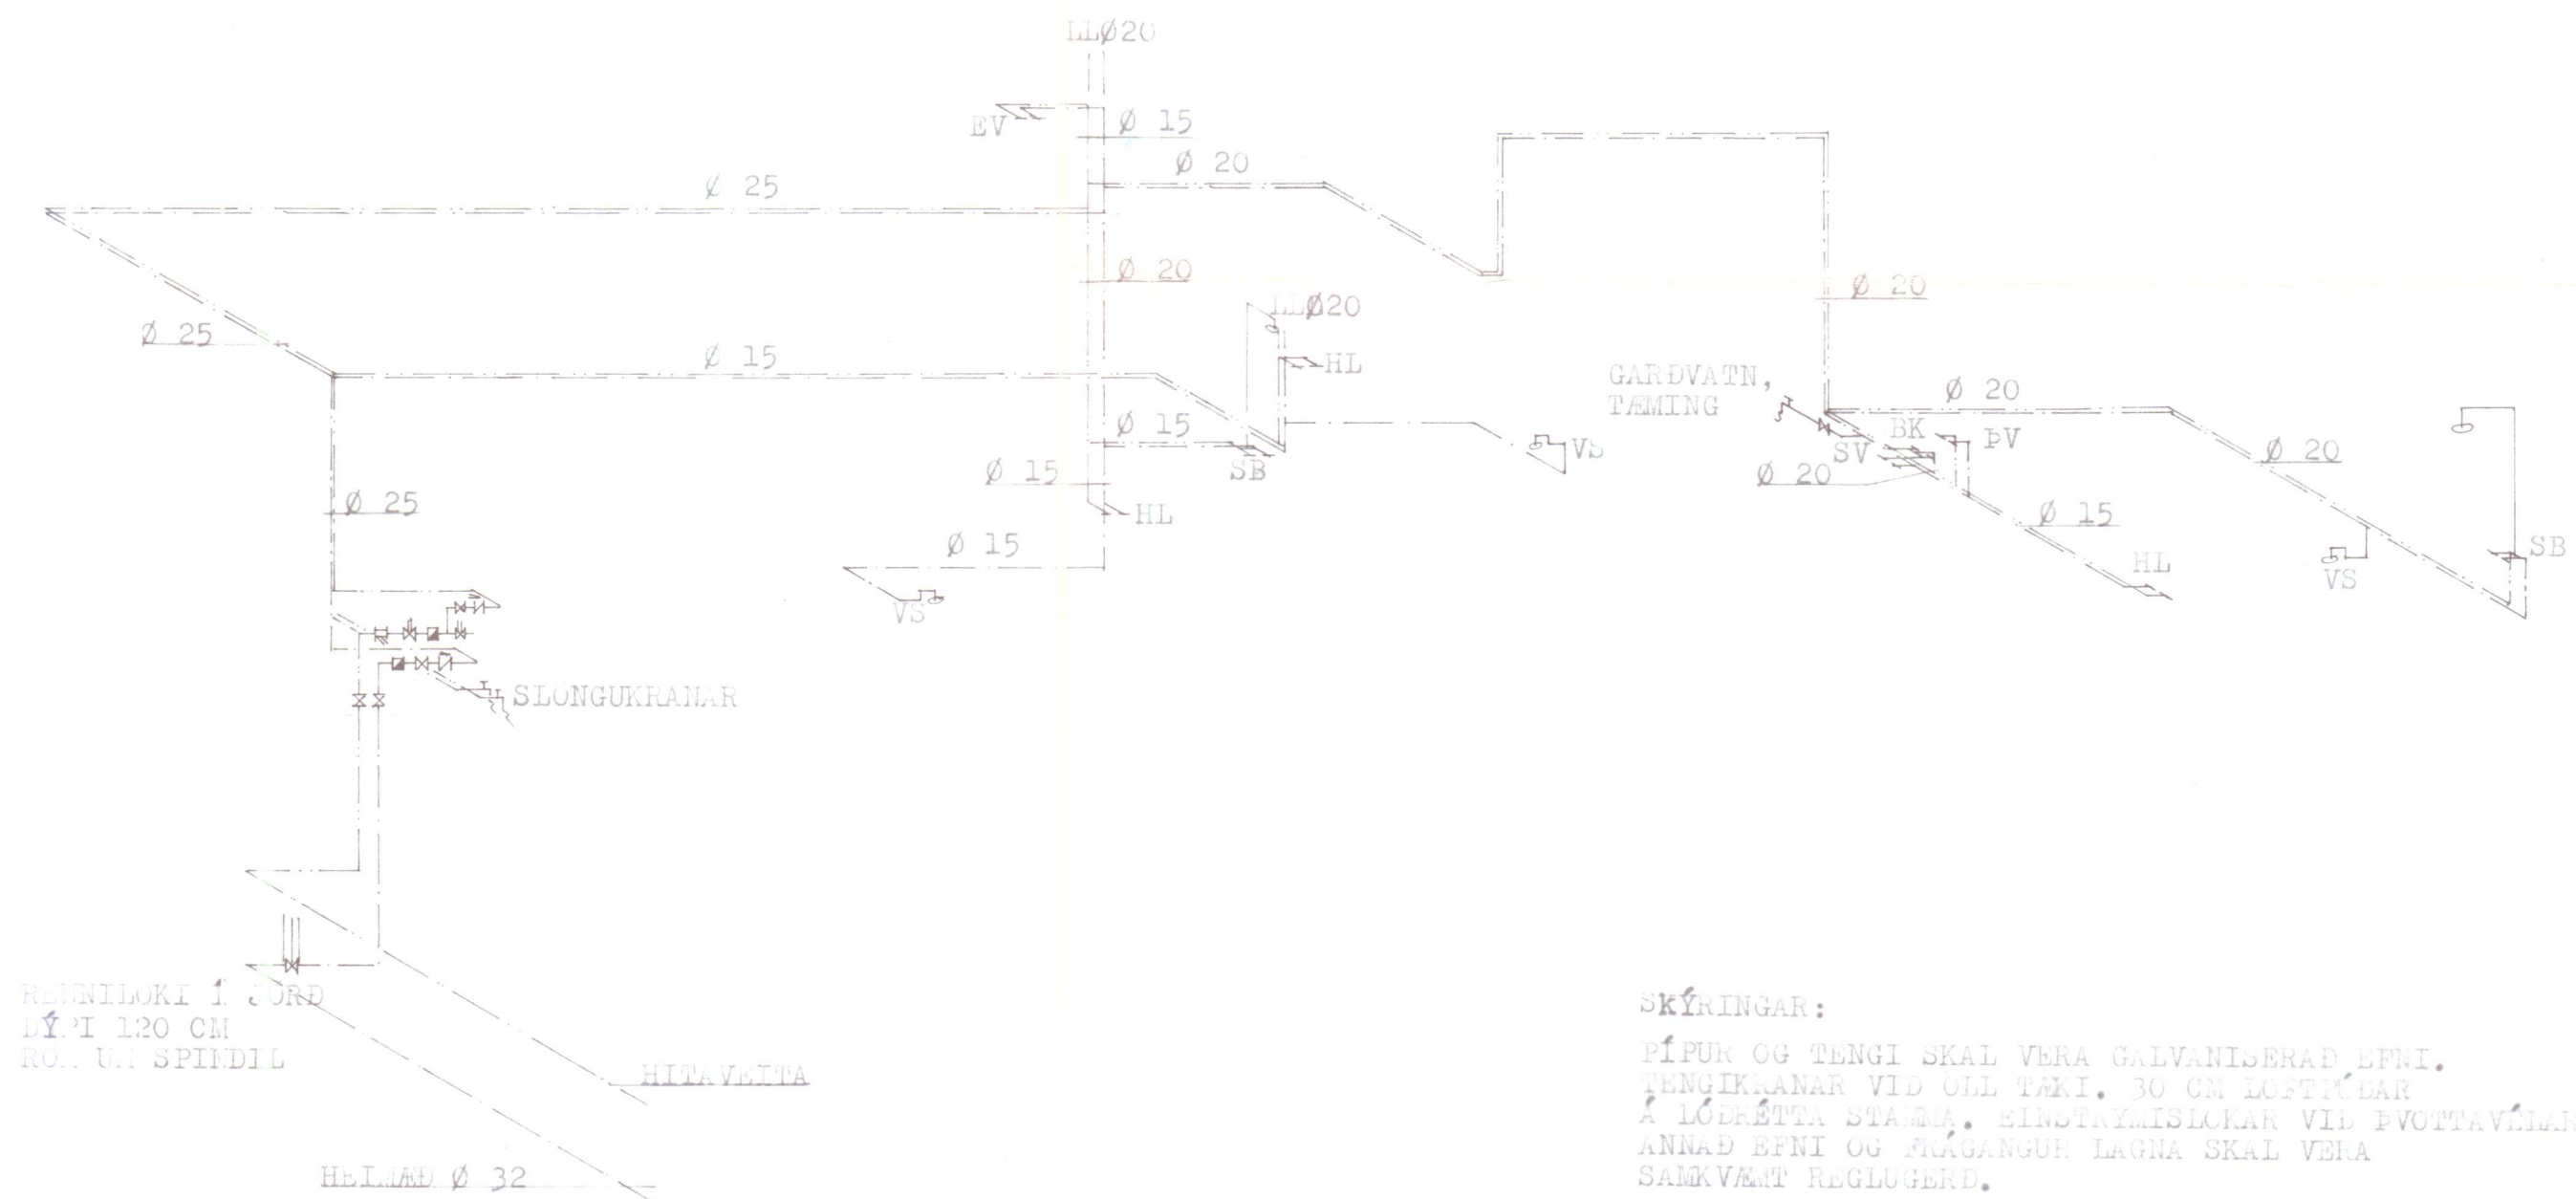

SKÝRINGAR:  
PÍPUR OG TENGI SKAL VERA GALVANISERAÐ EFNI.  
TENGIRKRANAR VÍÐ OLL TAKI. 30 CM LOFTTÍÐAR  
Á LÖÐRÉTTA STADNA. EINSTAYMISLOKAR VÍÐ PVOTTAVELMIR.  
ANNAÐ EFNI OG FÖRGANGUR LAGNA SKAL VERA  
SAMKVÆMT REGLUÐERÐ.

|                                     |              |                          |
|-------------------------------------|--------------|--------------------------|
| HERMANN ISEBARN MPEI                |              |                          |
| HVAMMSTANGABRAUT NR.39, HVAMMSTANGA |              |                          |
| MÁL                                 | 1:50         | VATNSIAGNIR<br>TENGIMYND |
| DAGS.                               | MARS<br>1982 |                          |
| BLAD                                | 6            | Hermann Iseborn          |

Samþ. á ábyrgð höf  
29. marz 1982  
BYGGINGARFULLTRÚINN  
HVAMMSTANGA  
Ólafur Jakobsson

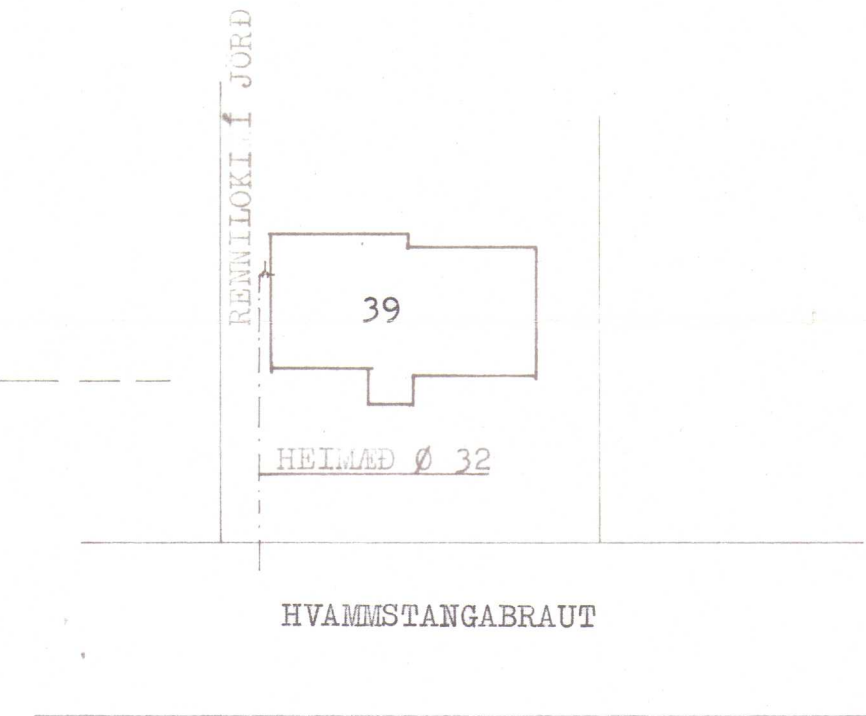

AFSTÖÐUMYND 1:500

|                                     |                |                                                            |
|-------------------------------------|----------------|------------------------------------------------------------|
| HERMANN ISEBARN MTFI                |                |                                                            |
| HVAMMSTANGABRAUT NR.39, HVAMMSTANGA |                |                                                            |
| MÁL                                 | 1: 50<br>1:500 | VATNS OG HITALAGNIR<br>GRUNNMYND NEDRI HÆÐAR<br>OG AFSTADA |
| DAGS.                               | MARS<br>1982   |                                                            |
| BLAD                                | 4              | Hermann Iseborn                                            |