

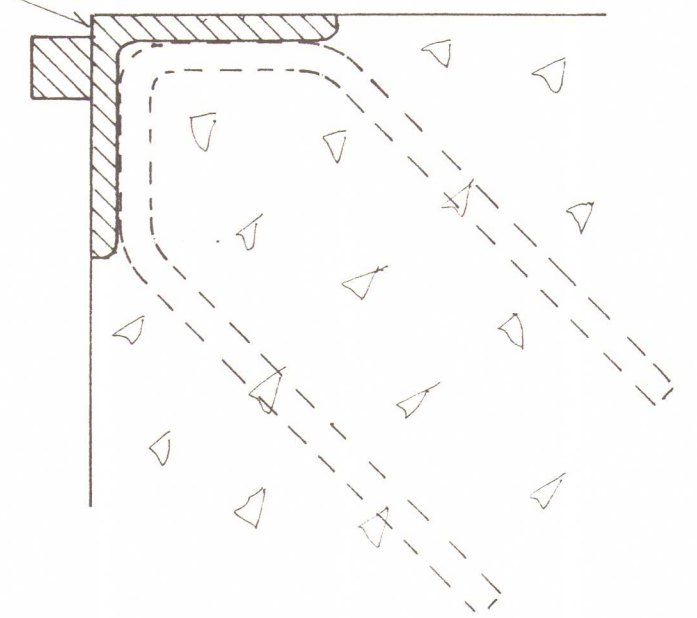


Samþ. í byggingarnefnd
 13. júní 1985
 BYGGINGARFULLTRÚINN
 KANTVINKILL Sjá teikn. 30303
 Mkv. 1:2

SNEIDING A-A

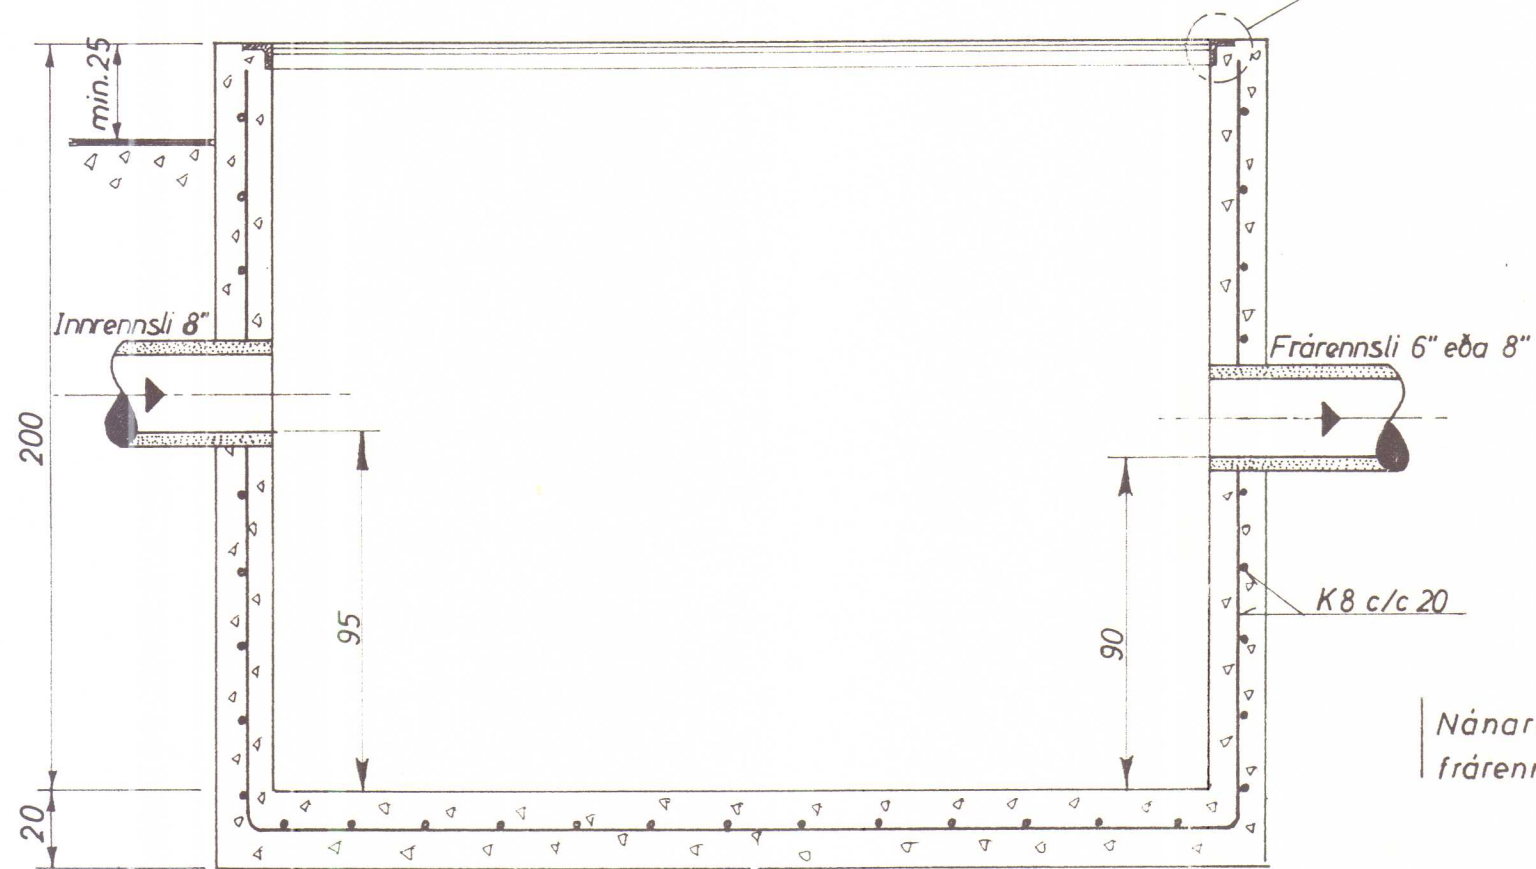

Nánari staðsetning á innrennsli og frárennsli eftir aðstæðum.

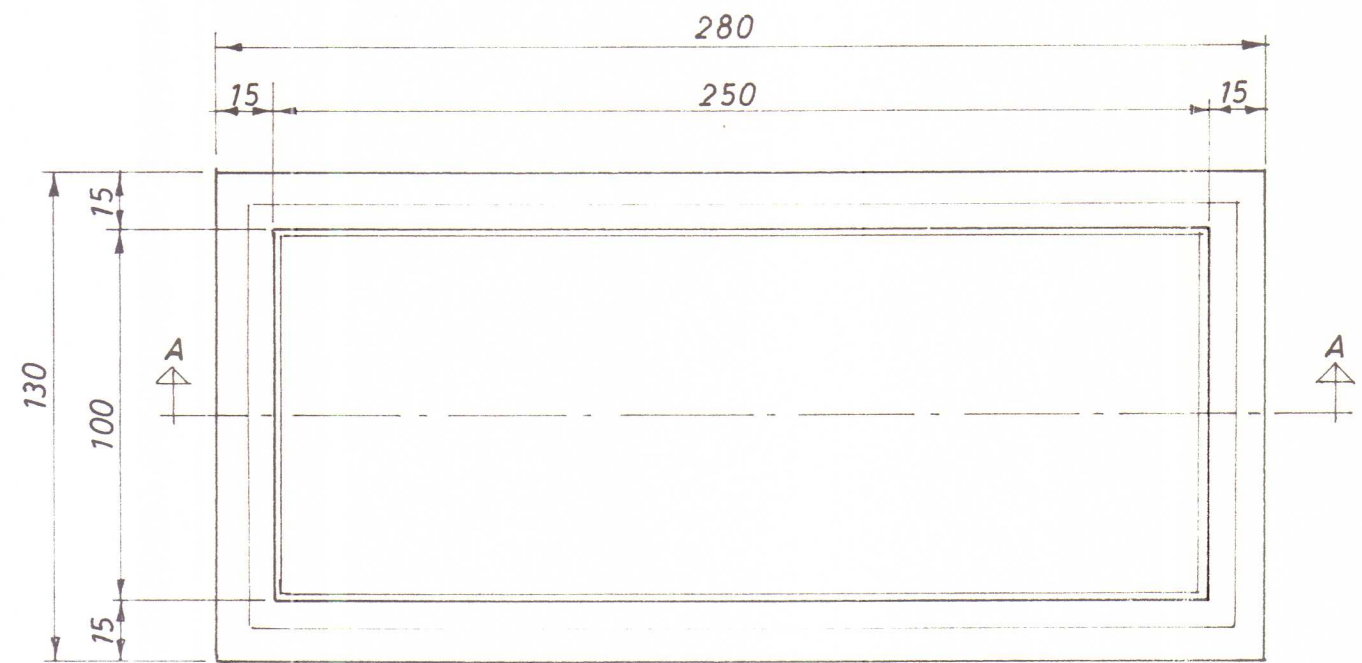


Steinsteypa S 200
 Skeytilengd járna 40cm
 c/c merkir fjarlægð milli járna, miðju í miðju
 Þvermál járna í mm, önnur mál í cm

SKANNAÐ


Oliufélagið Skeljungur h.f. Reykjavík	Teiknað:	G.S.
		4-3-'75
BENSINSTÖÐVAR SANDBRUNNUR	Breytir:	
	STÚTAR	A.K. 79-03-16
Nº 30446		
Kvarði:		1:20 1:2

GRUNNMYND, M 1:50


Samt. í byggingarrefni
13. júní 1985
BYGGINGARFULLTRÚINN
HVAMMSTANGA
Ólafur Jónsson

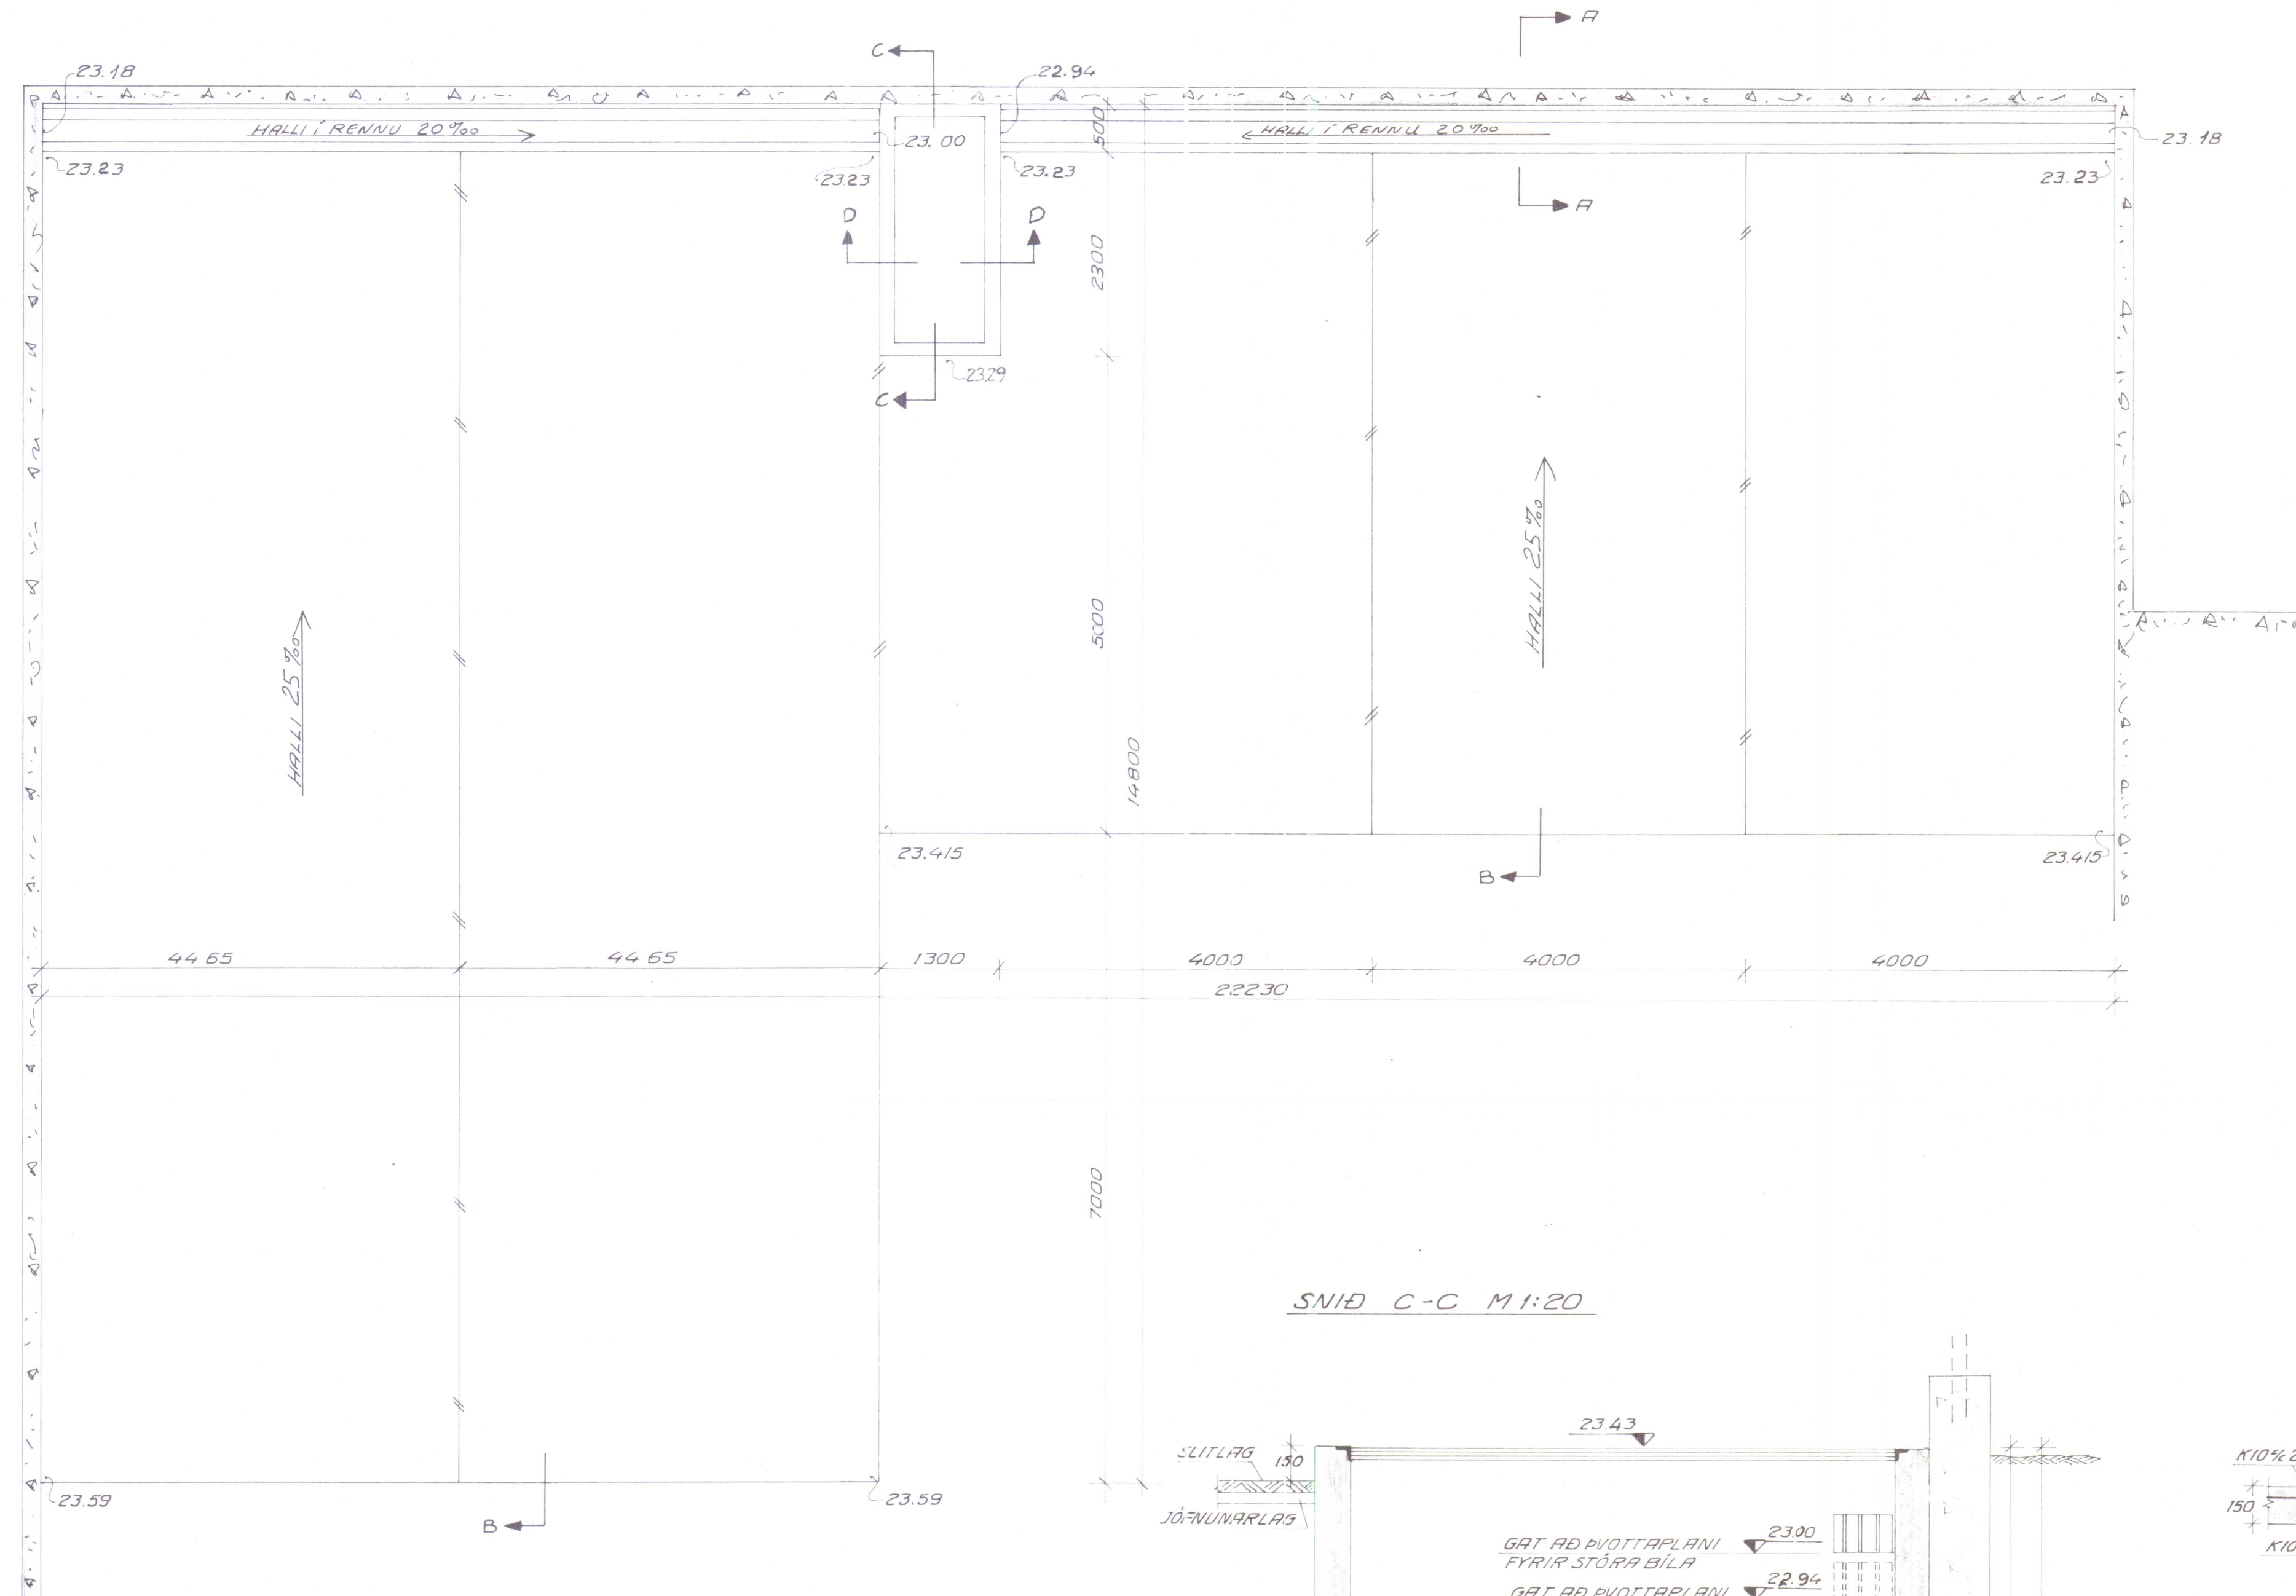


SNID A-A, M 1:20

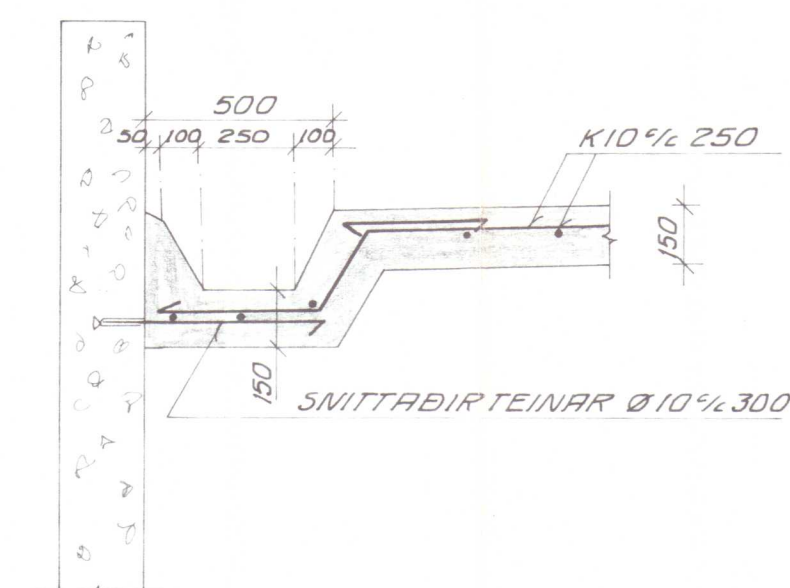


SNID B-B, M 1:20

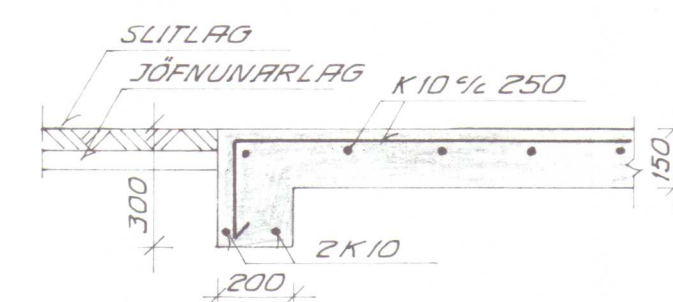

SNID C-C, M 1:20

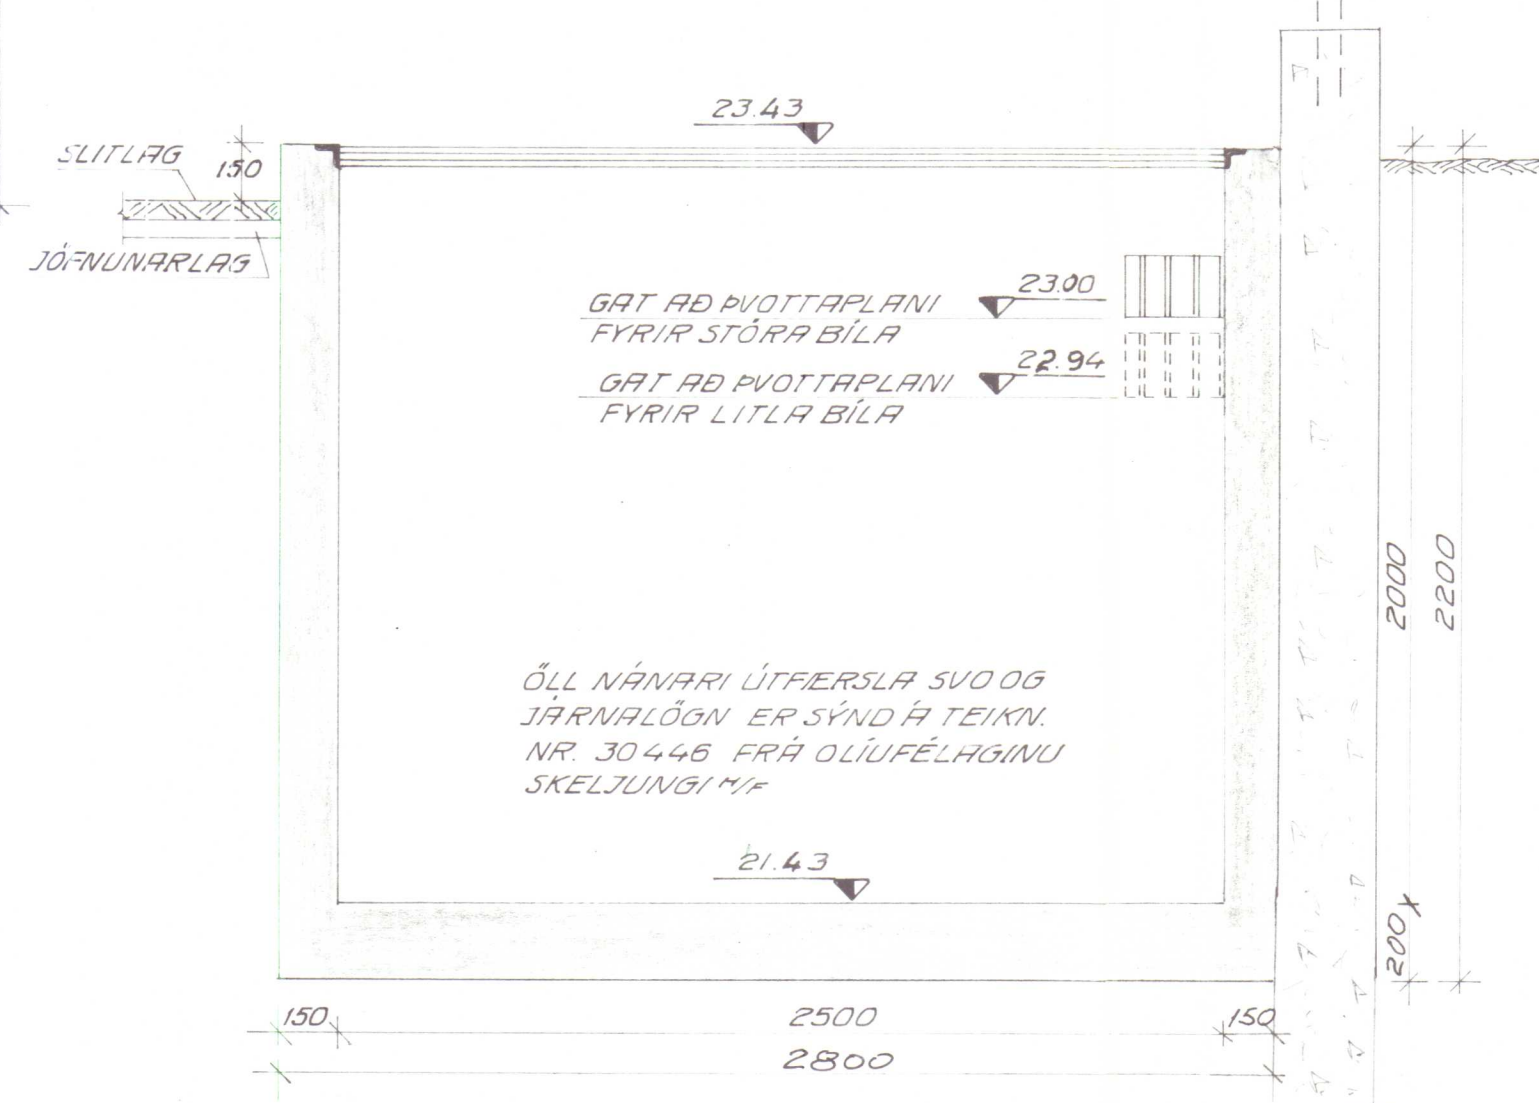

SNID D-D, M 1:20

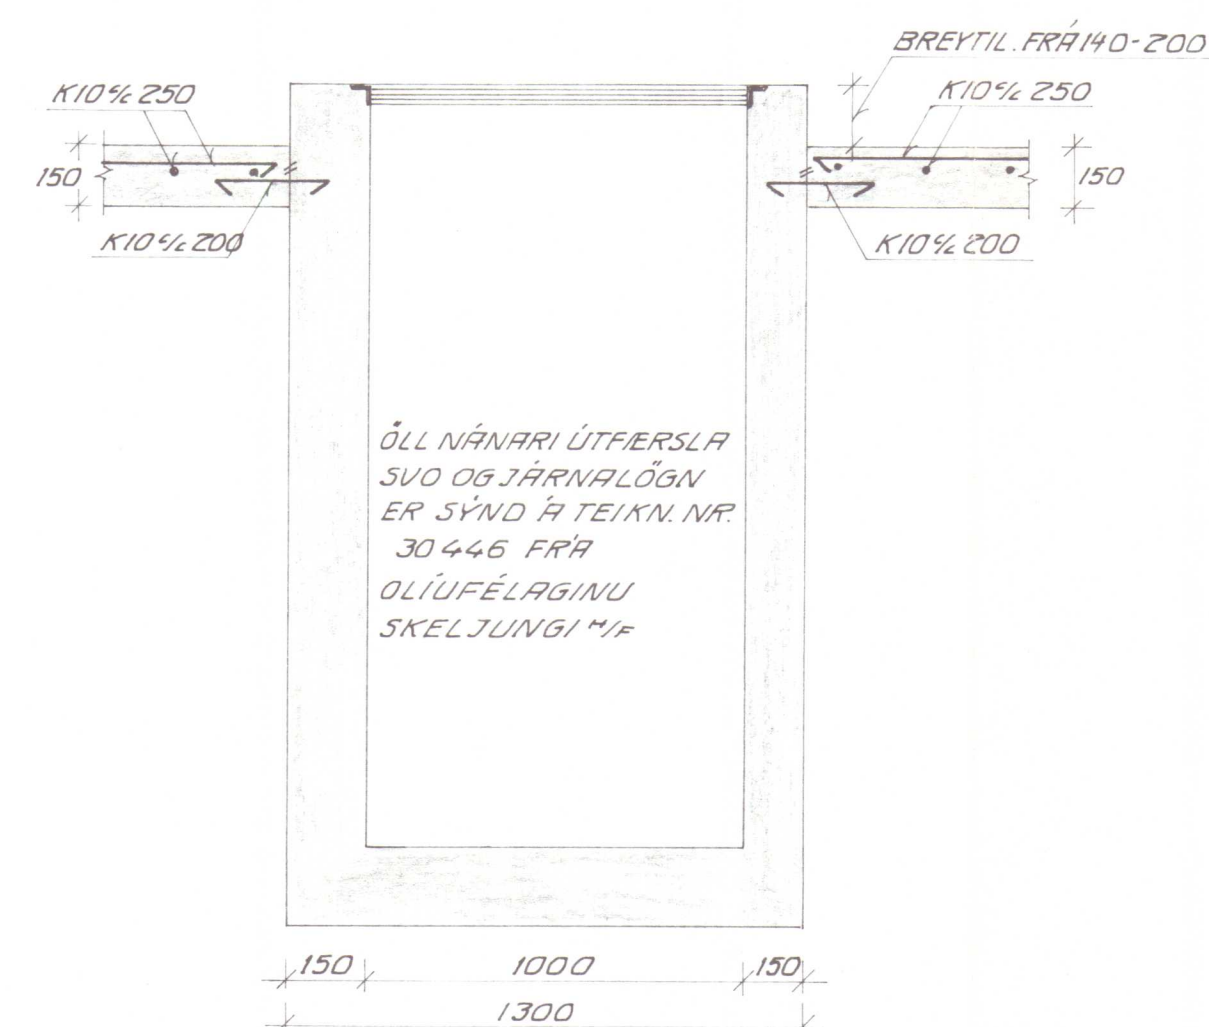

SJÁ SKÝRINGAR Á TEIKN. NR. 249-1-01

SKANNAD

VERKFRÆÐISTOFAN FERILL HF.		SUDURLANDSBRAUT 4 REYKJAVÍK		SÍMI 31570	
OLÍUFÉLAGIÐ SKELJUNGUR H.F.		BENSINSTÖÐ Á HVAMMSTANGA			
ÞVOTTAPLAN					
DAGS	HANNAÐ	SAMBÝKKT			
11. MAÍ 1985	Ólafur Jónsson	Sambýkkt			
MKV	TEIKNAD	S. 7th		nr. 249 i 02 A	
1:50	1:20				