



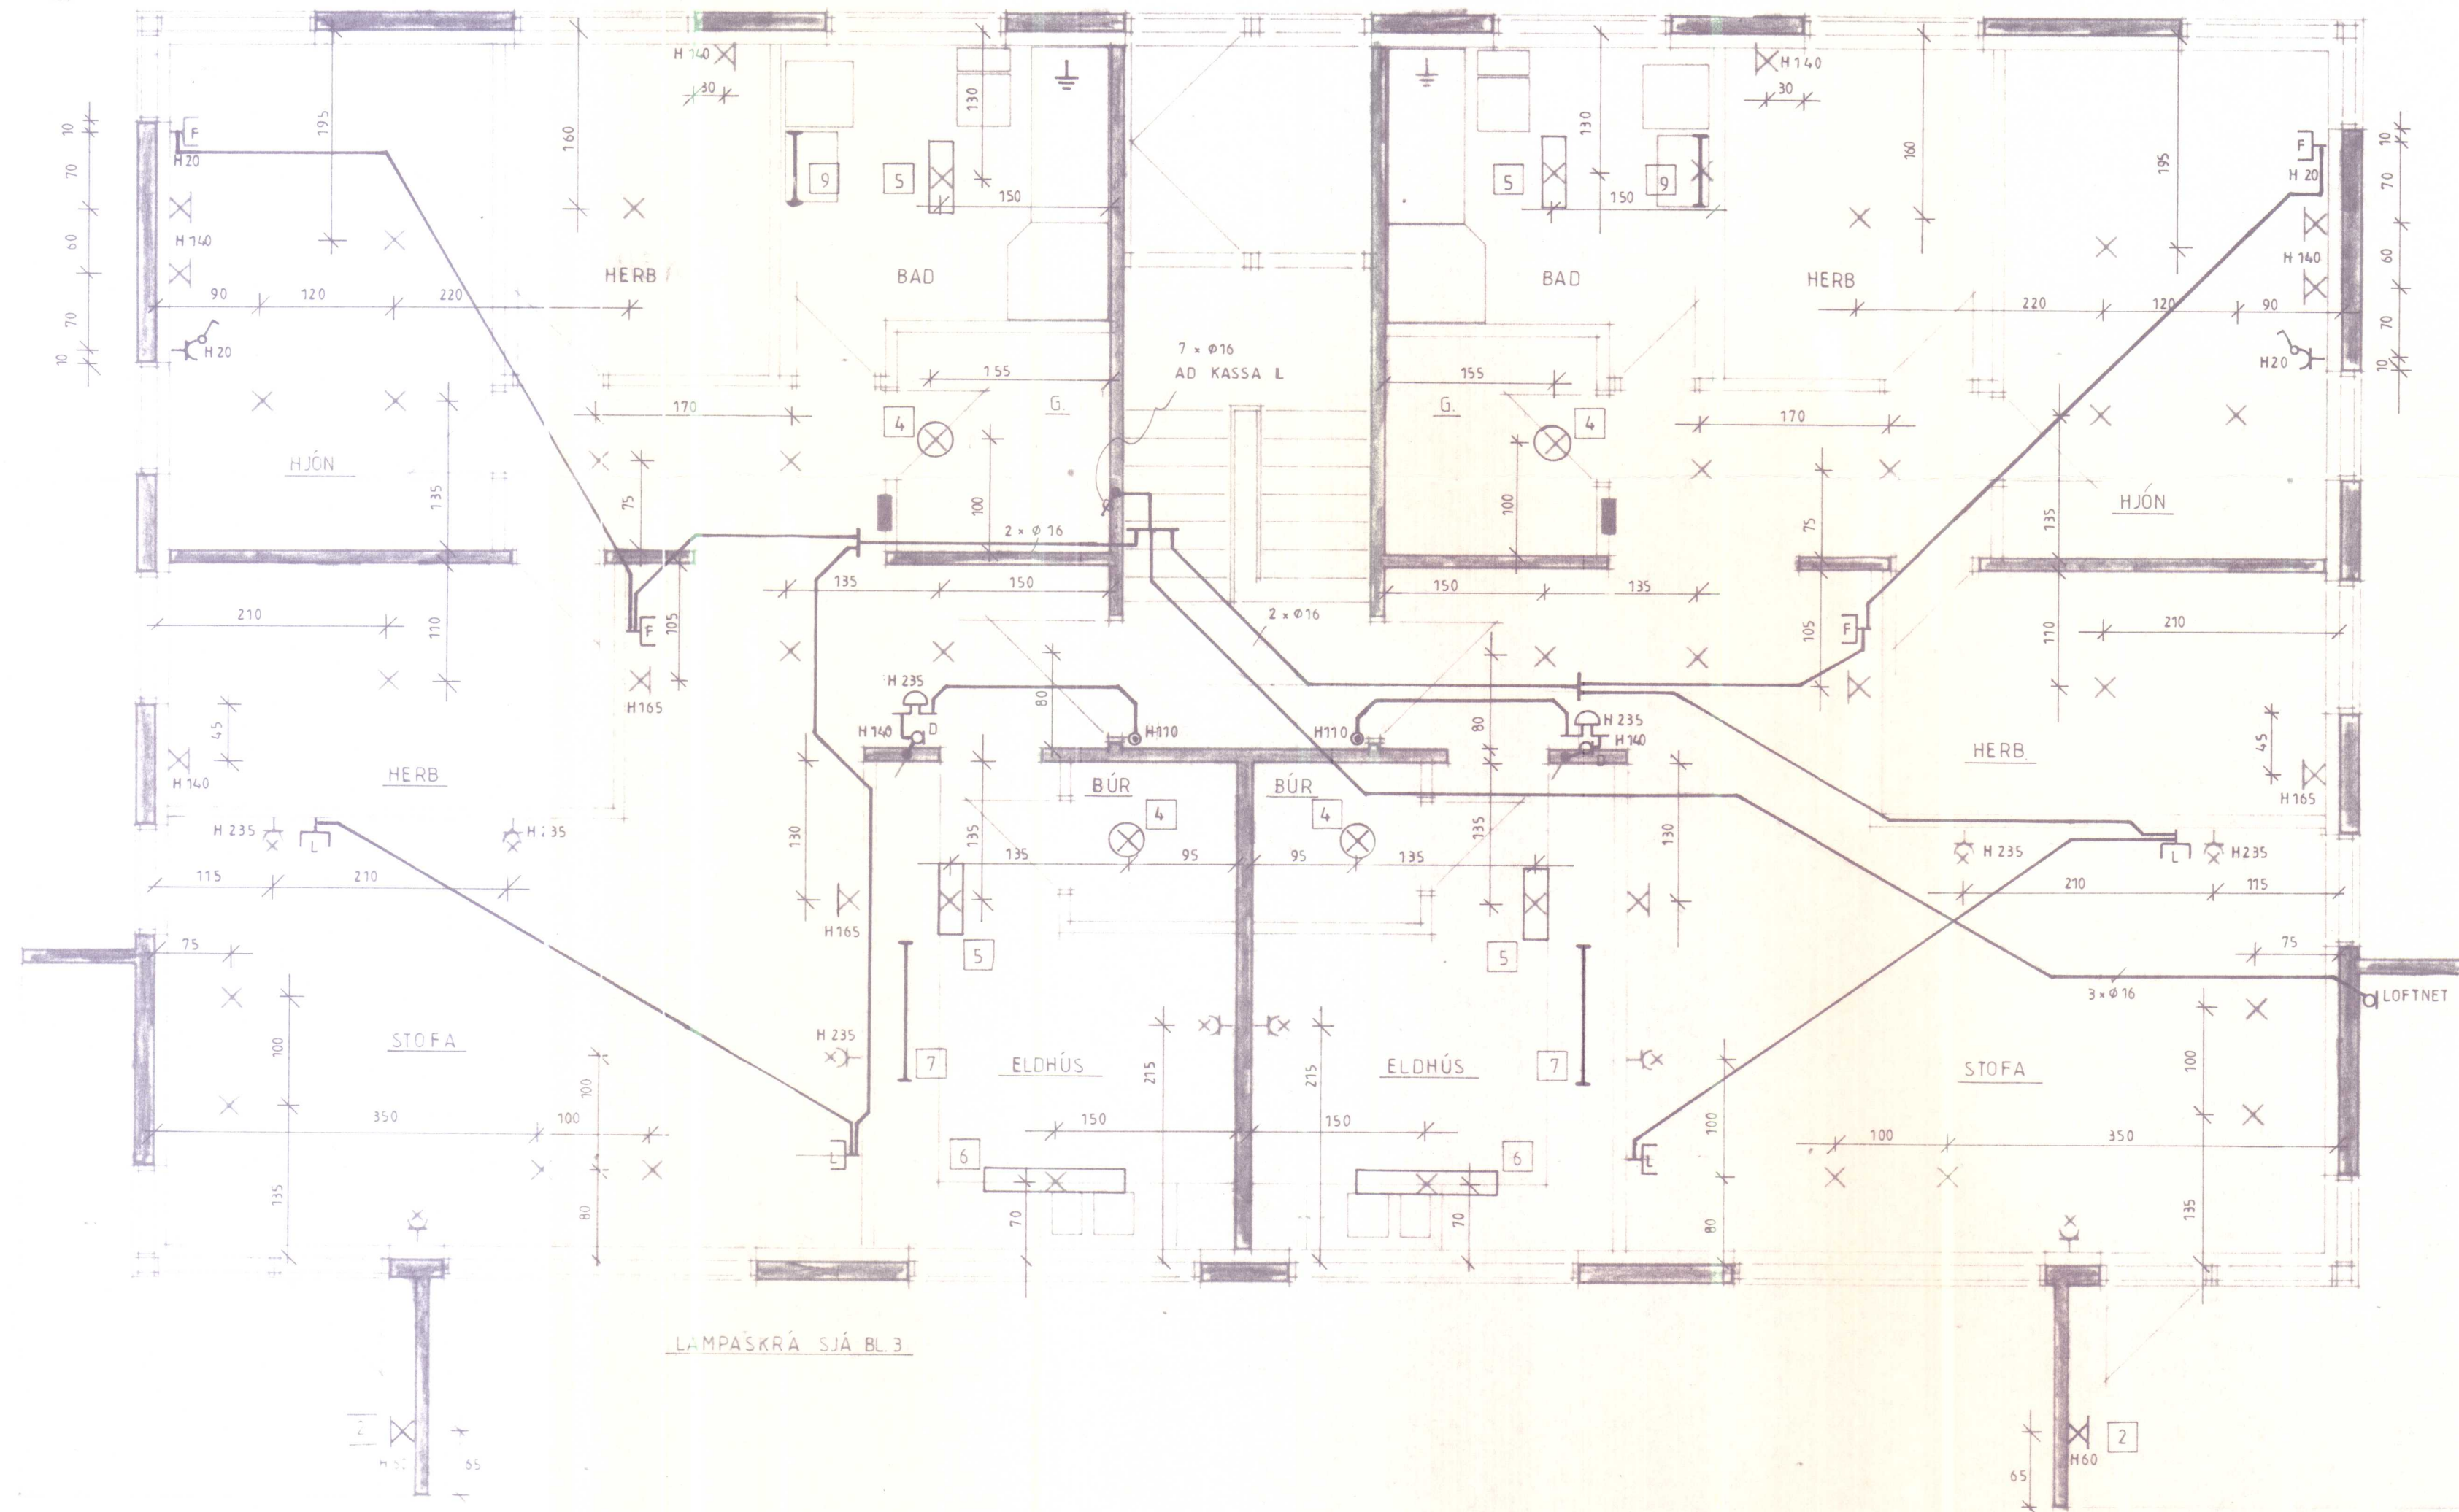

88-232	HVAMMSTANGABRAUT 41, HVAMMSTANGA
5 6	DÓSAPLAN OG SMÁSPENNULAGNIR 2.HÆÐ.
1 50	RAFTAKN h.f.
AK 23.05.89	4 LERARGÖTU 34 801 AKUREYRI 5 9624766

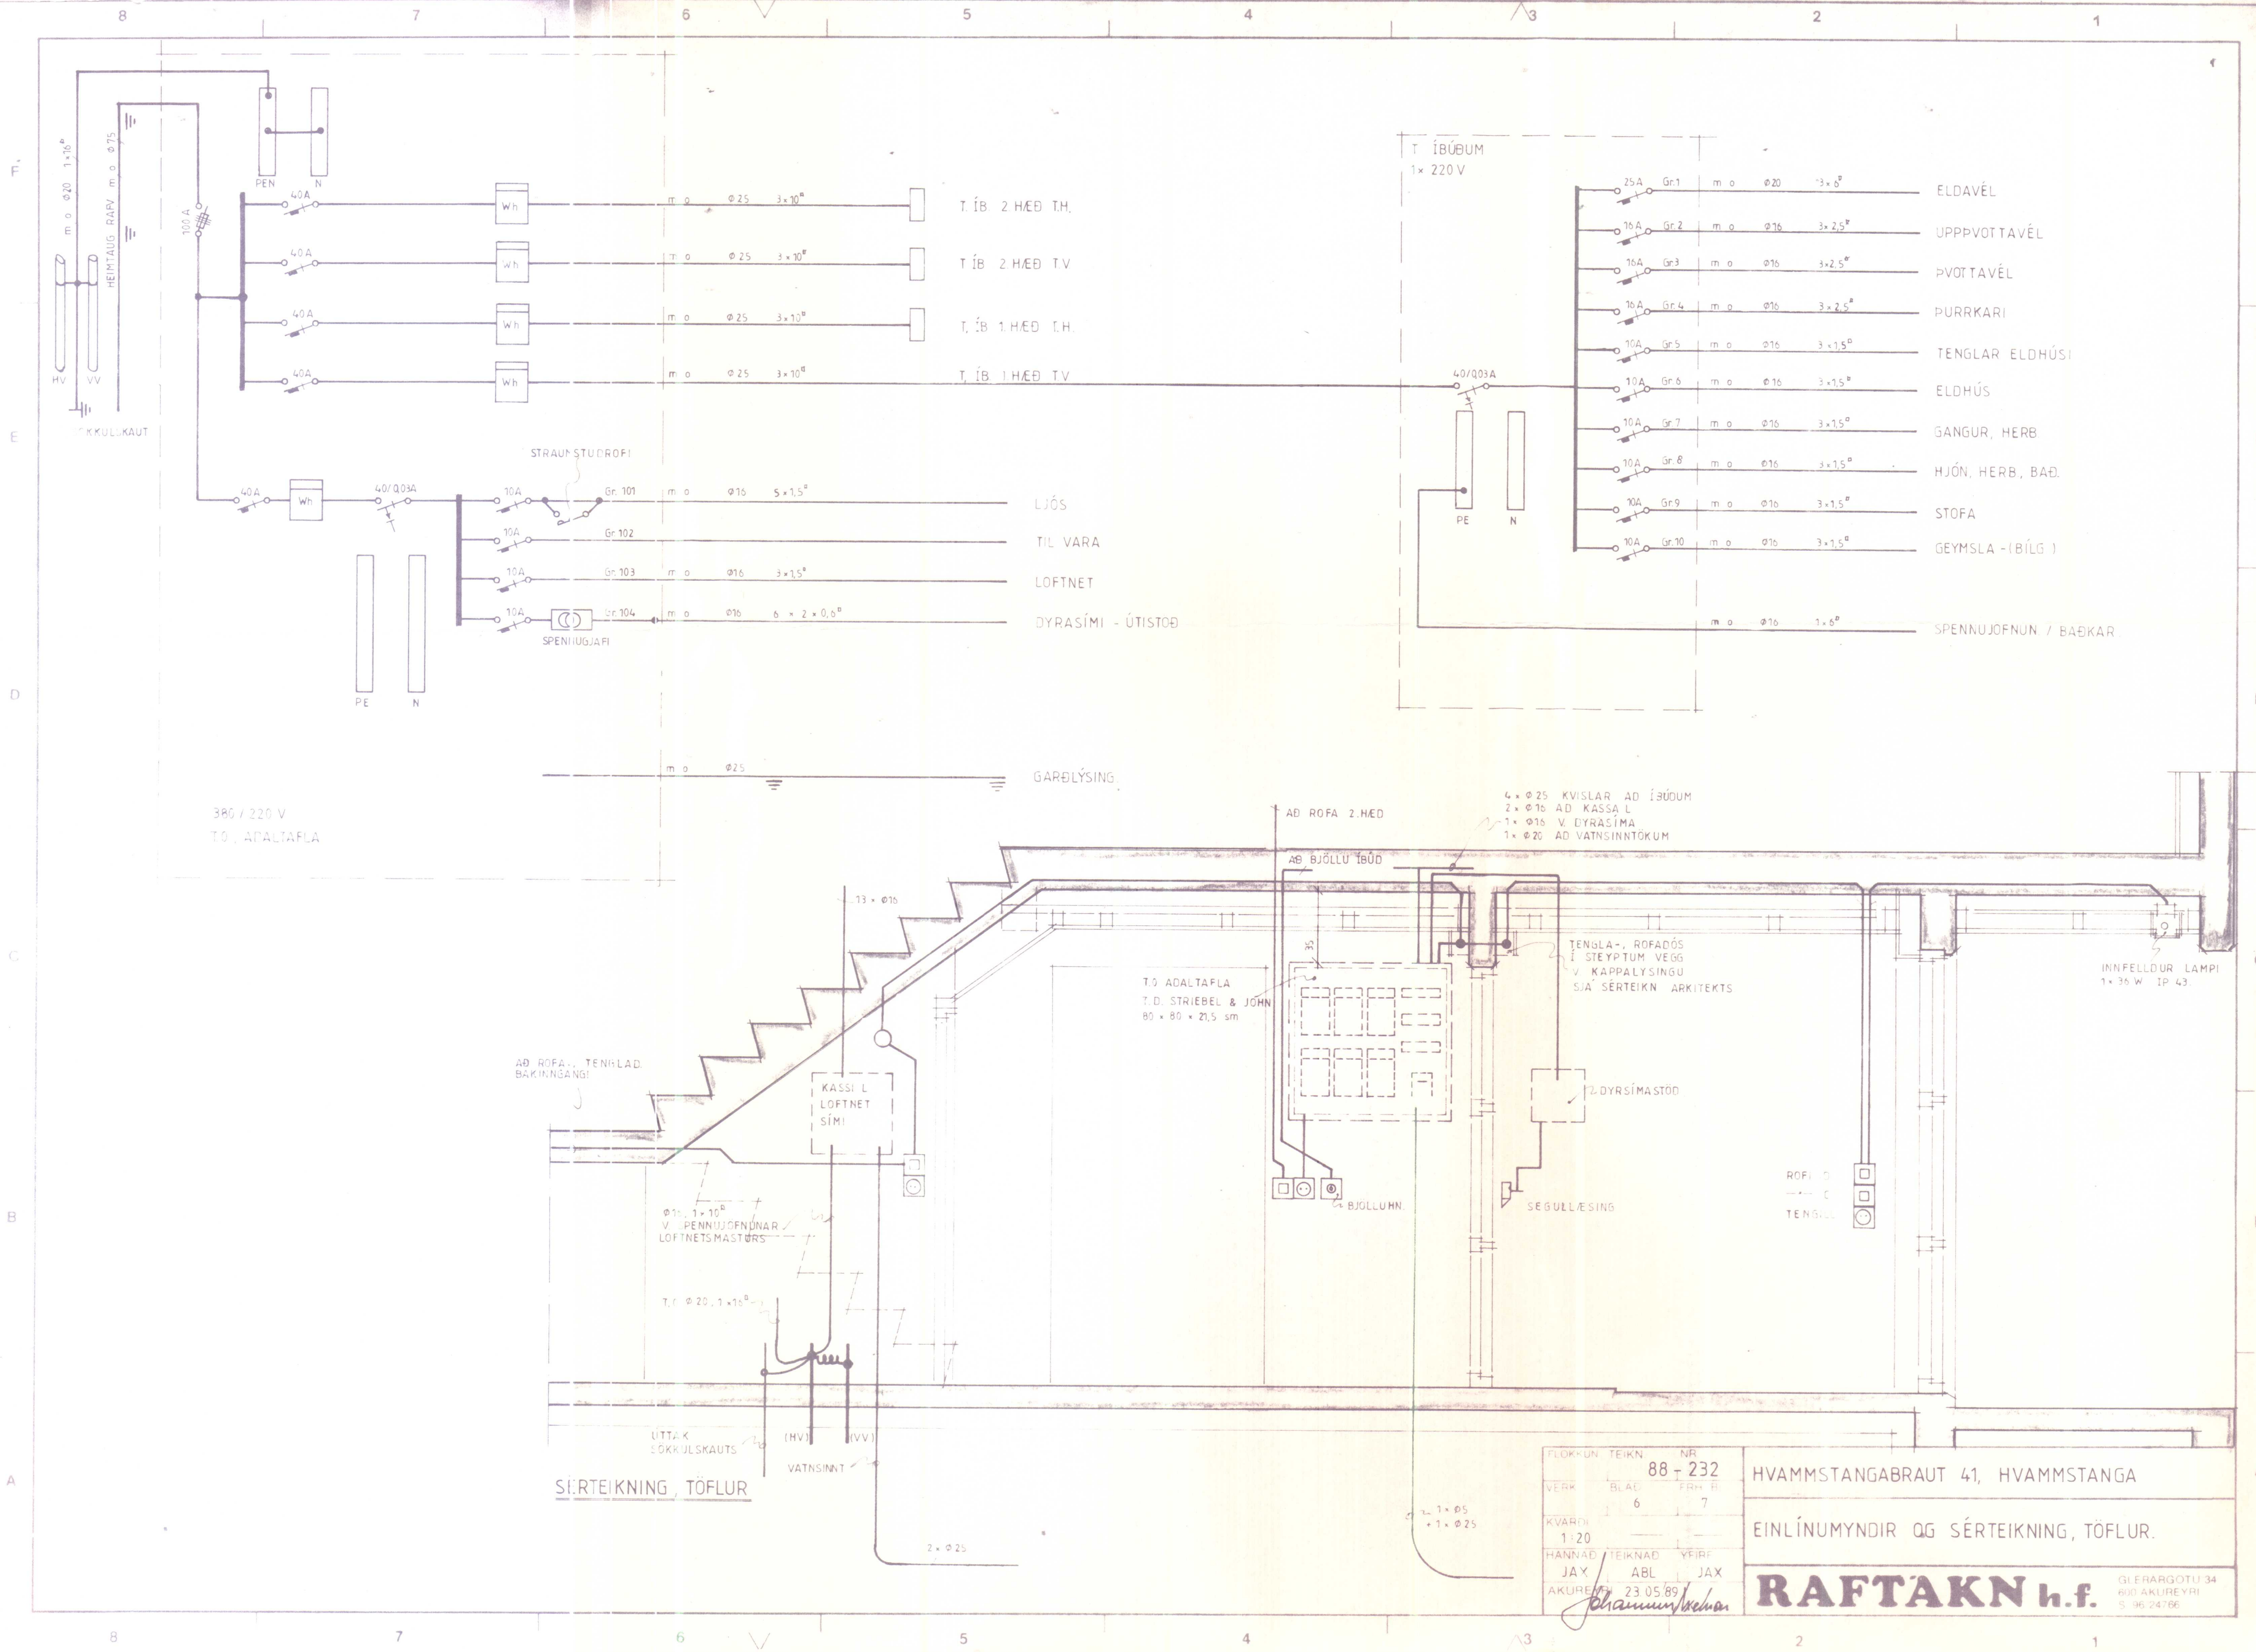

380 / 220 V
T.O. ADALTAFLA


SÉRTEIKNING, TÖFLUR

FLOKKUN	TEIKN	NR
VERK	BLAD	FRH B
6	7	
KVARDI	1:20	
HANNAÐ	TEIKNAD	VEIRE
JAX	ABL	JAX
AKUREYRI	23.05.89	


HVAMMSTANGABRAUT 41, HVAMMSTANGA

EINLÍNUMYNDIR OG SÉRTEIKNING, TÖFLUR.


RAFTAKN h.f.
GLERARGOTU 34
600 AKUREYRI
S. 96 24766

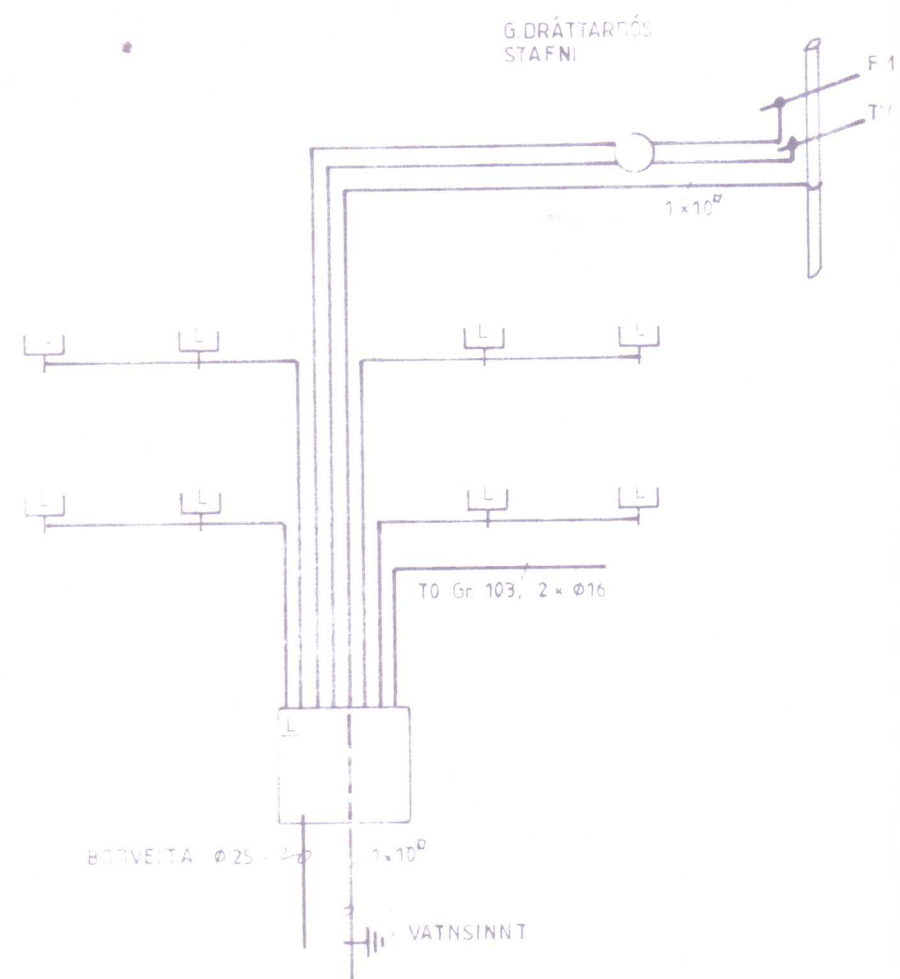


RÁSMYND LOFTNETSKERFIS

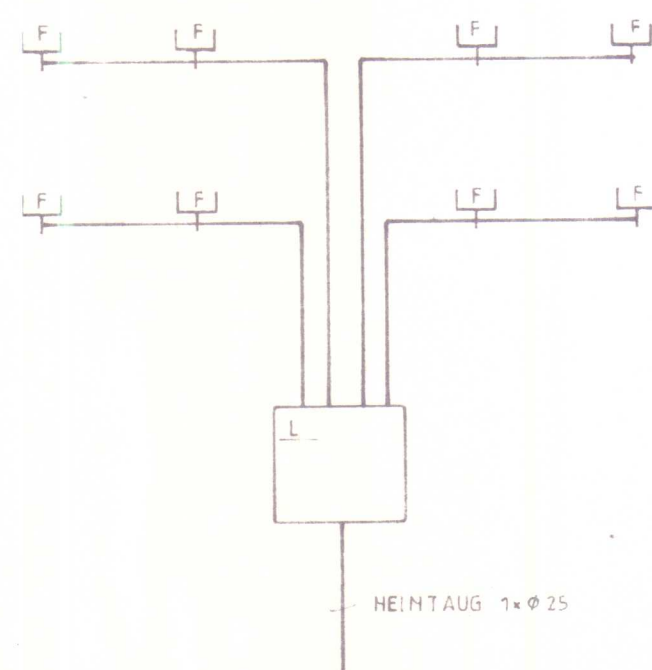



RÁSMYND SÍMA

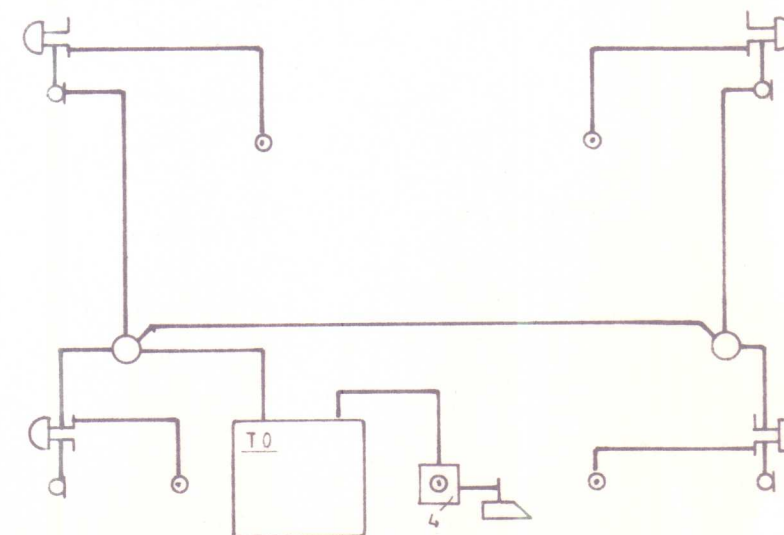


RÁSMYND DYRASÍMA

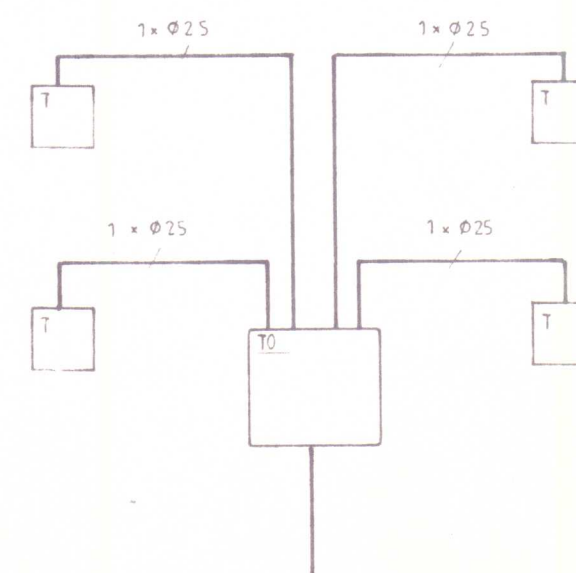


RÁSMYND TÖFLUR

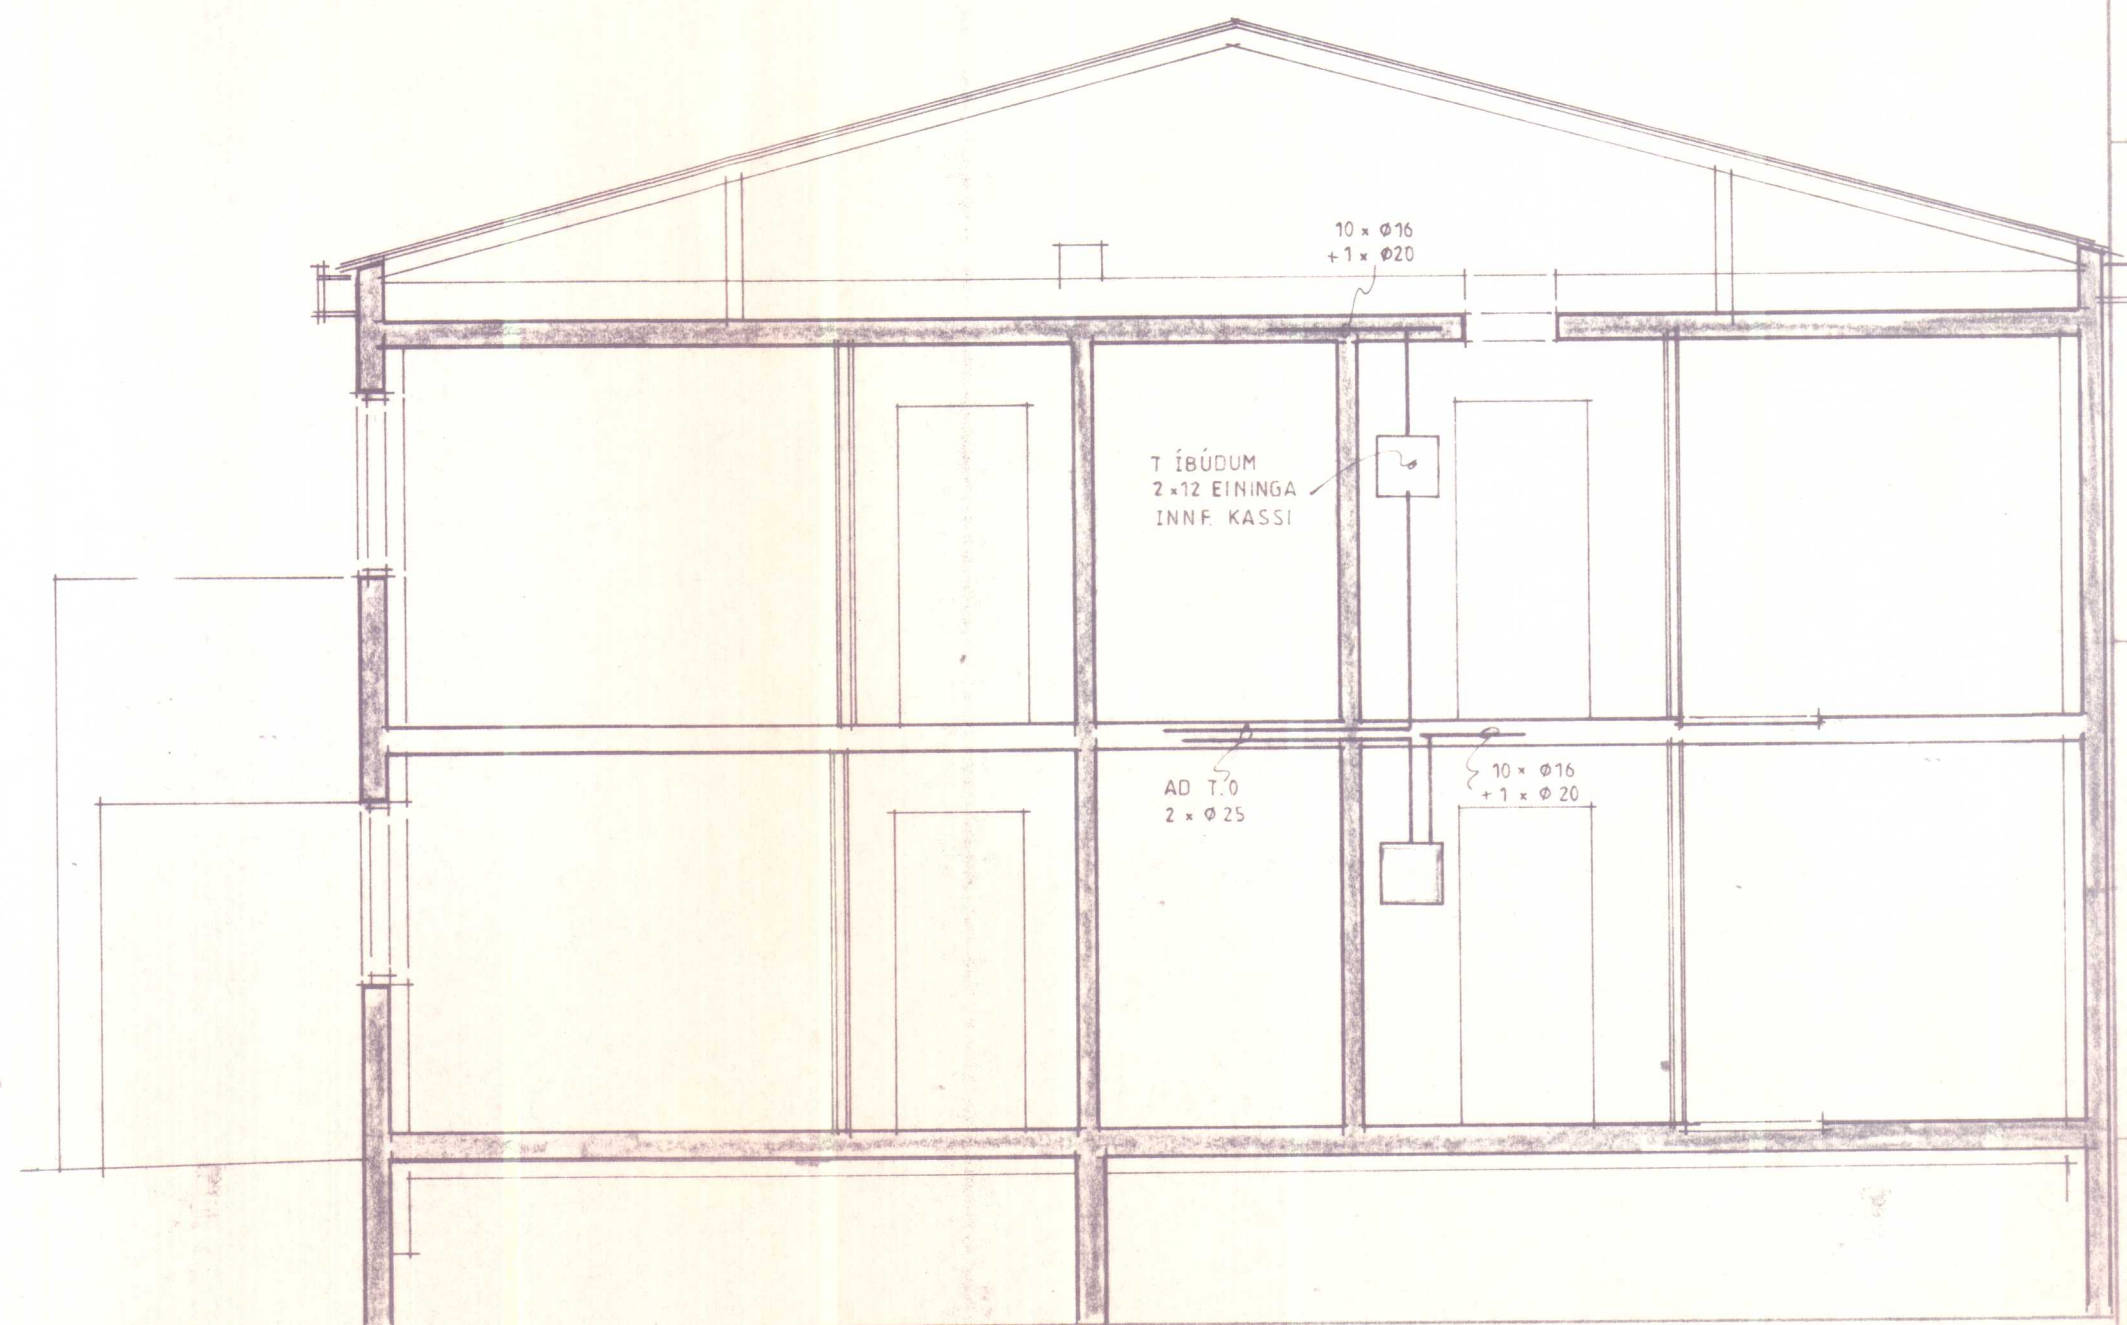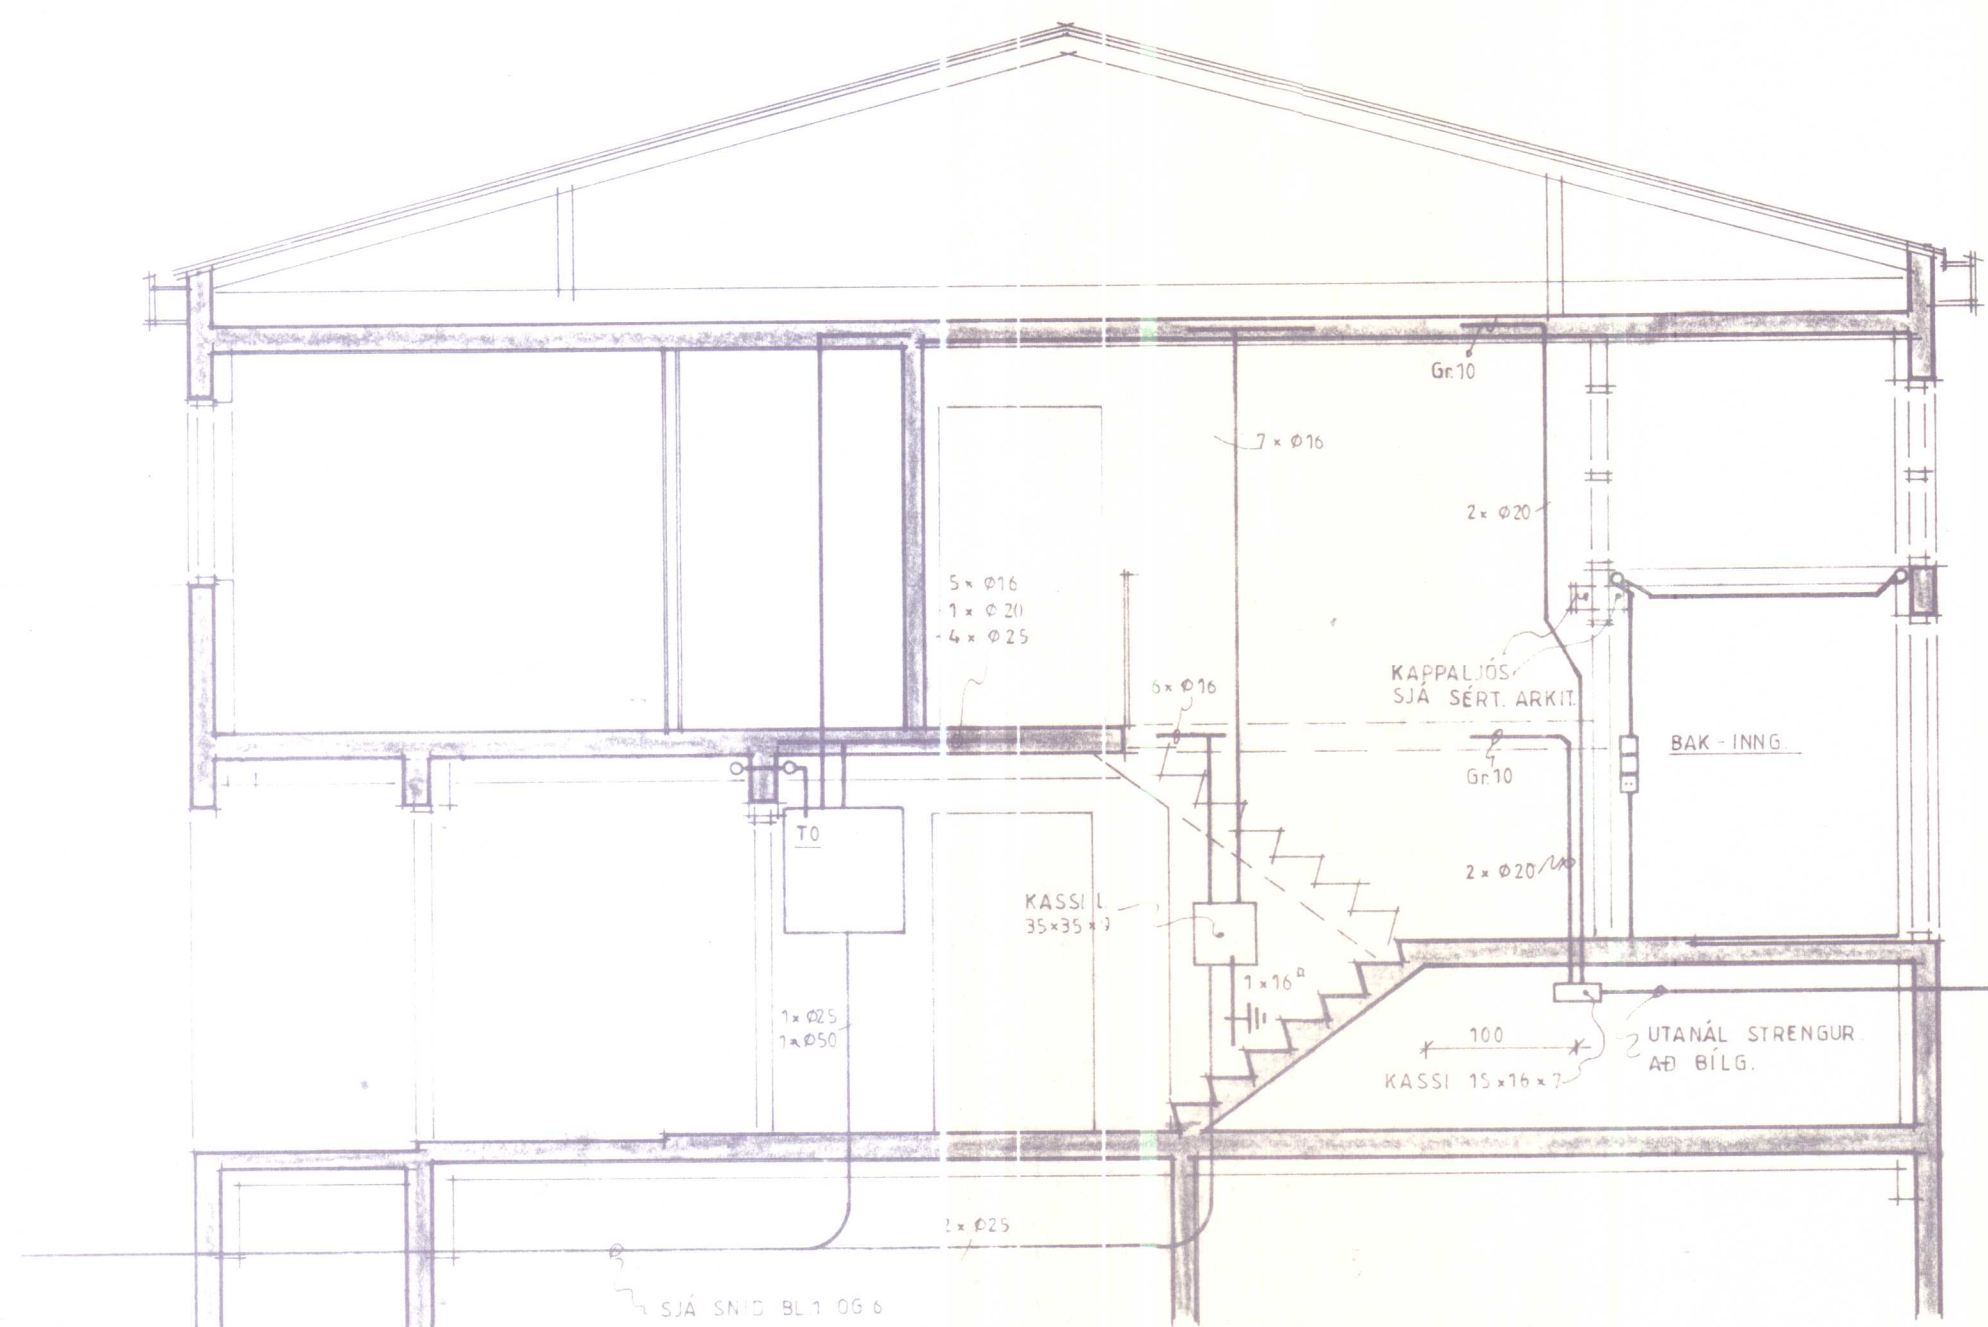

FLOKKUN	TEIKN	NR	88-232	HVAMMSTANGABRAUT 41, HVAMMSTANGA
VERK	BLÁÐ	FRH. BI	7	RÁSMYNDIR OG SNÍÐ.
KVARD	1:50	HANNAÐ	TEIKNAD	YFIRF
JAX	ABL	JAX	AKURBYRIR	24.05.89
				RAFTAKN h.f. GLERÁRGÖTU 34 600 AKUREYRI S 96 24 16

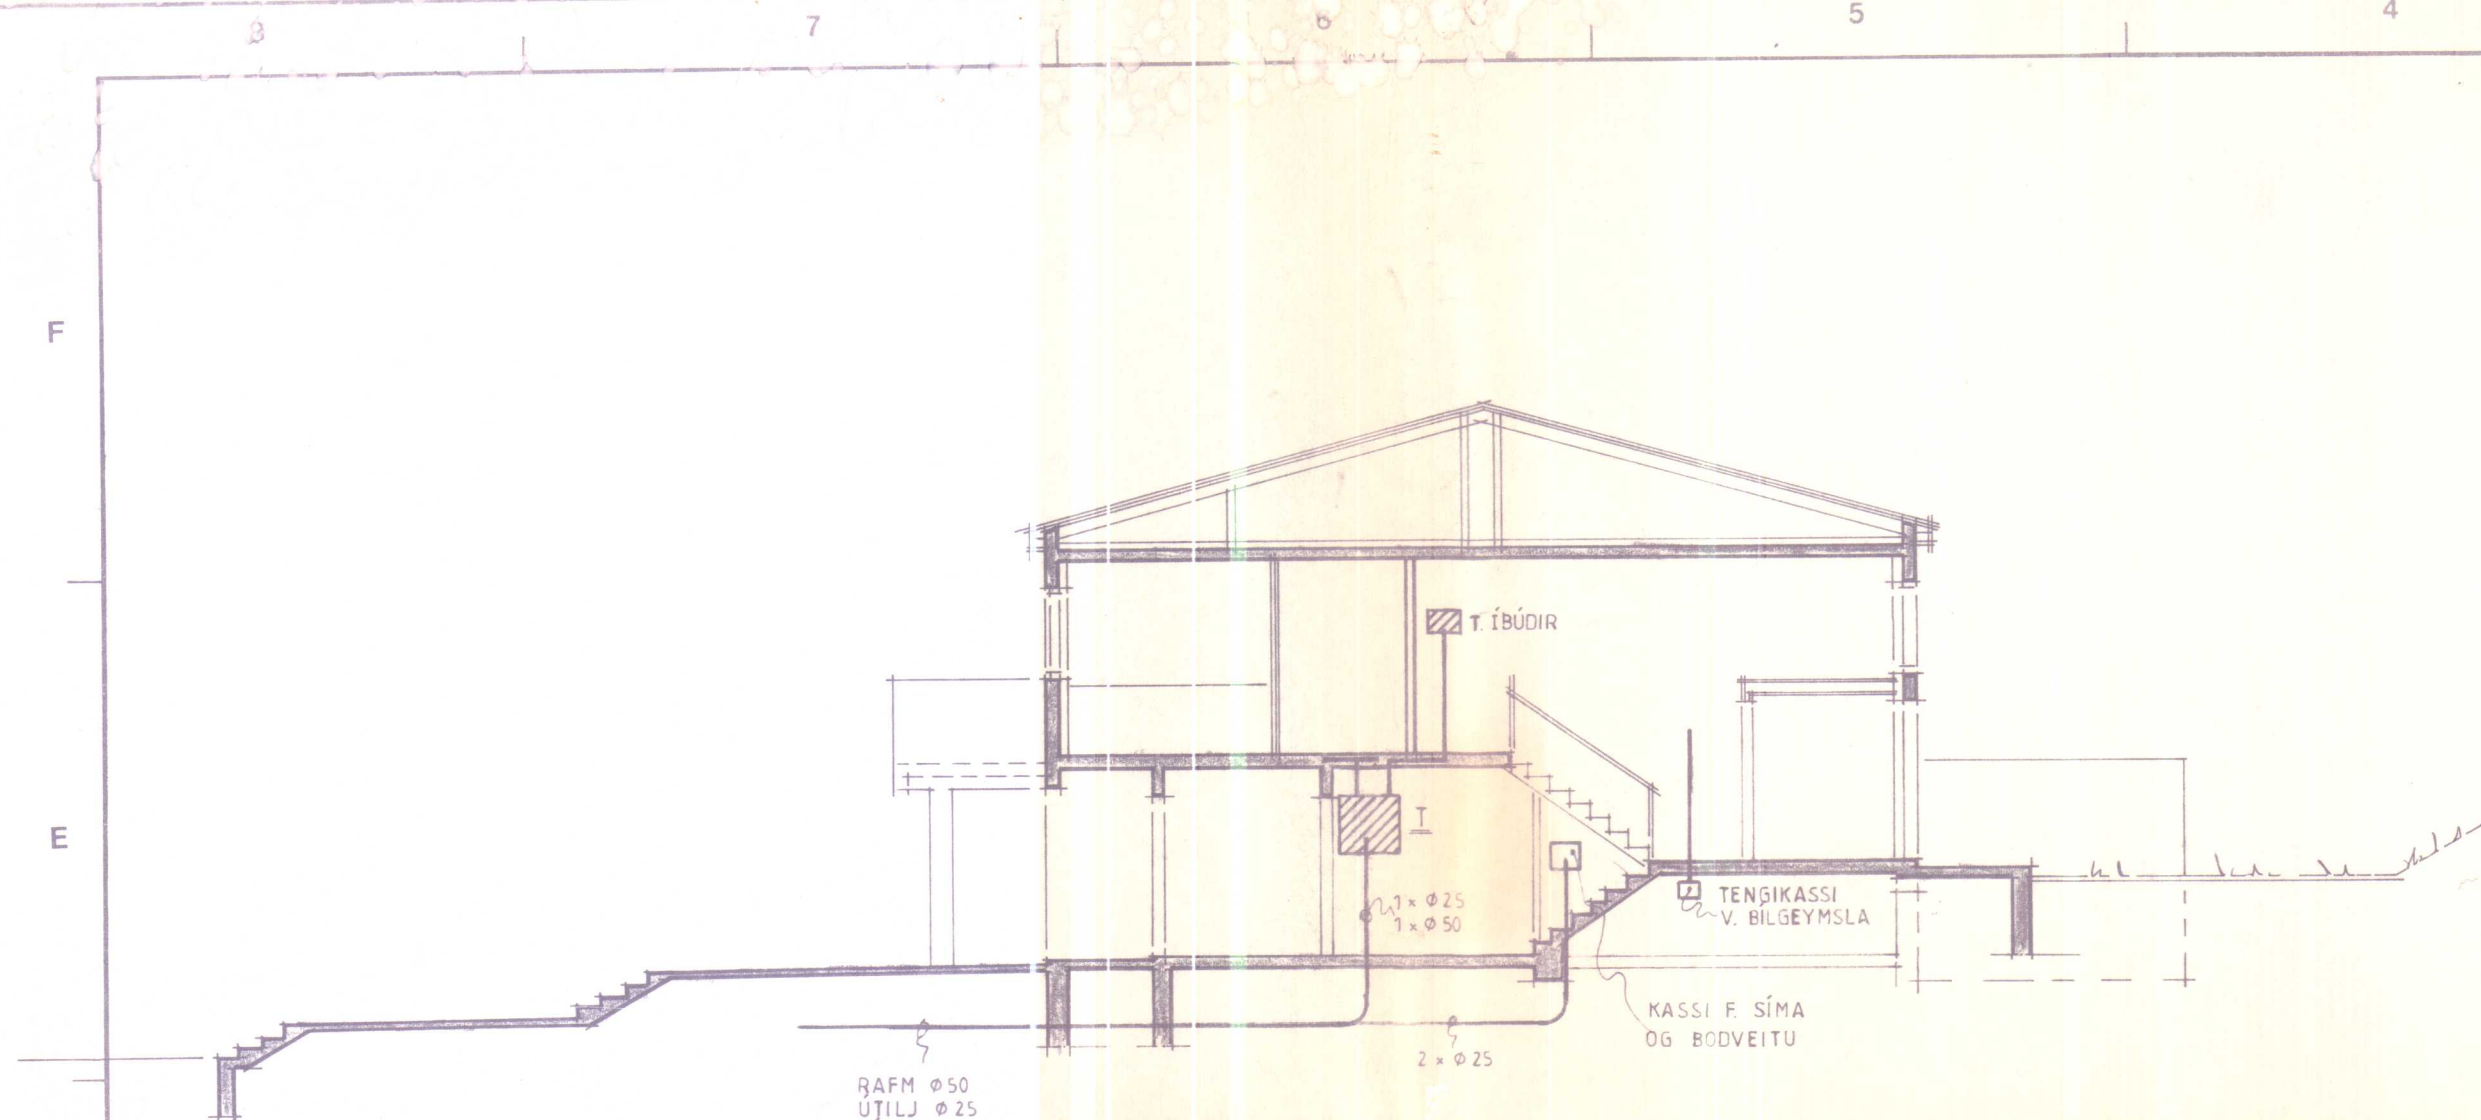

SNÆ M. 1:100
(SJÁ NÁNAR BL 4)

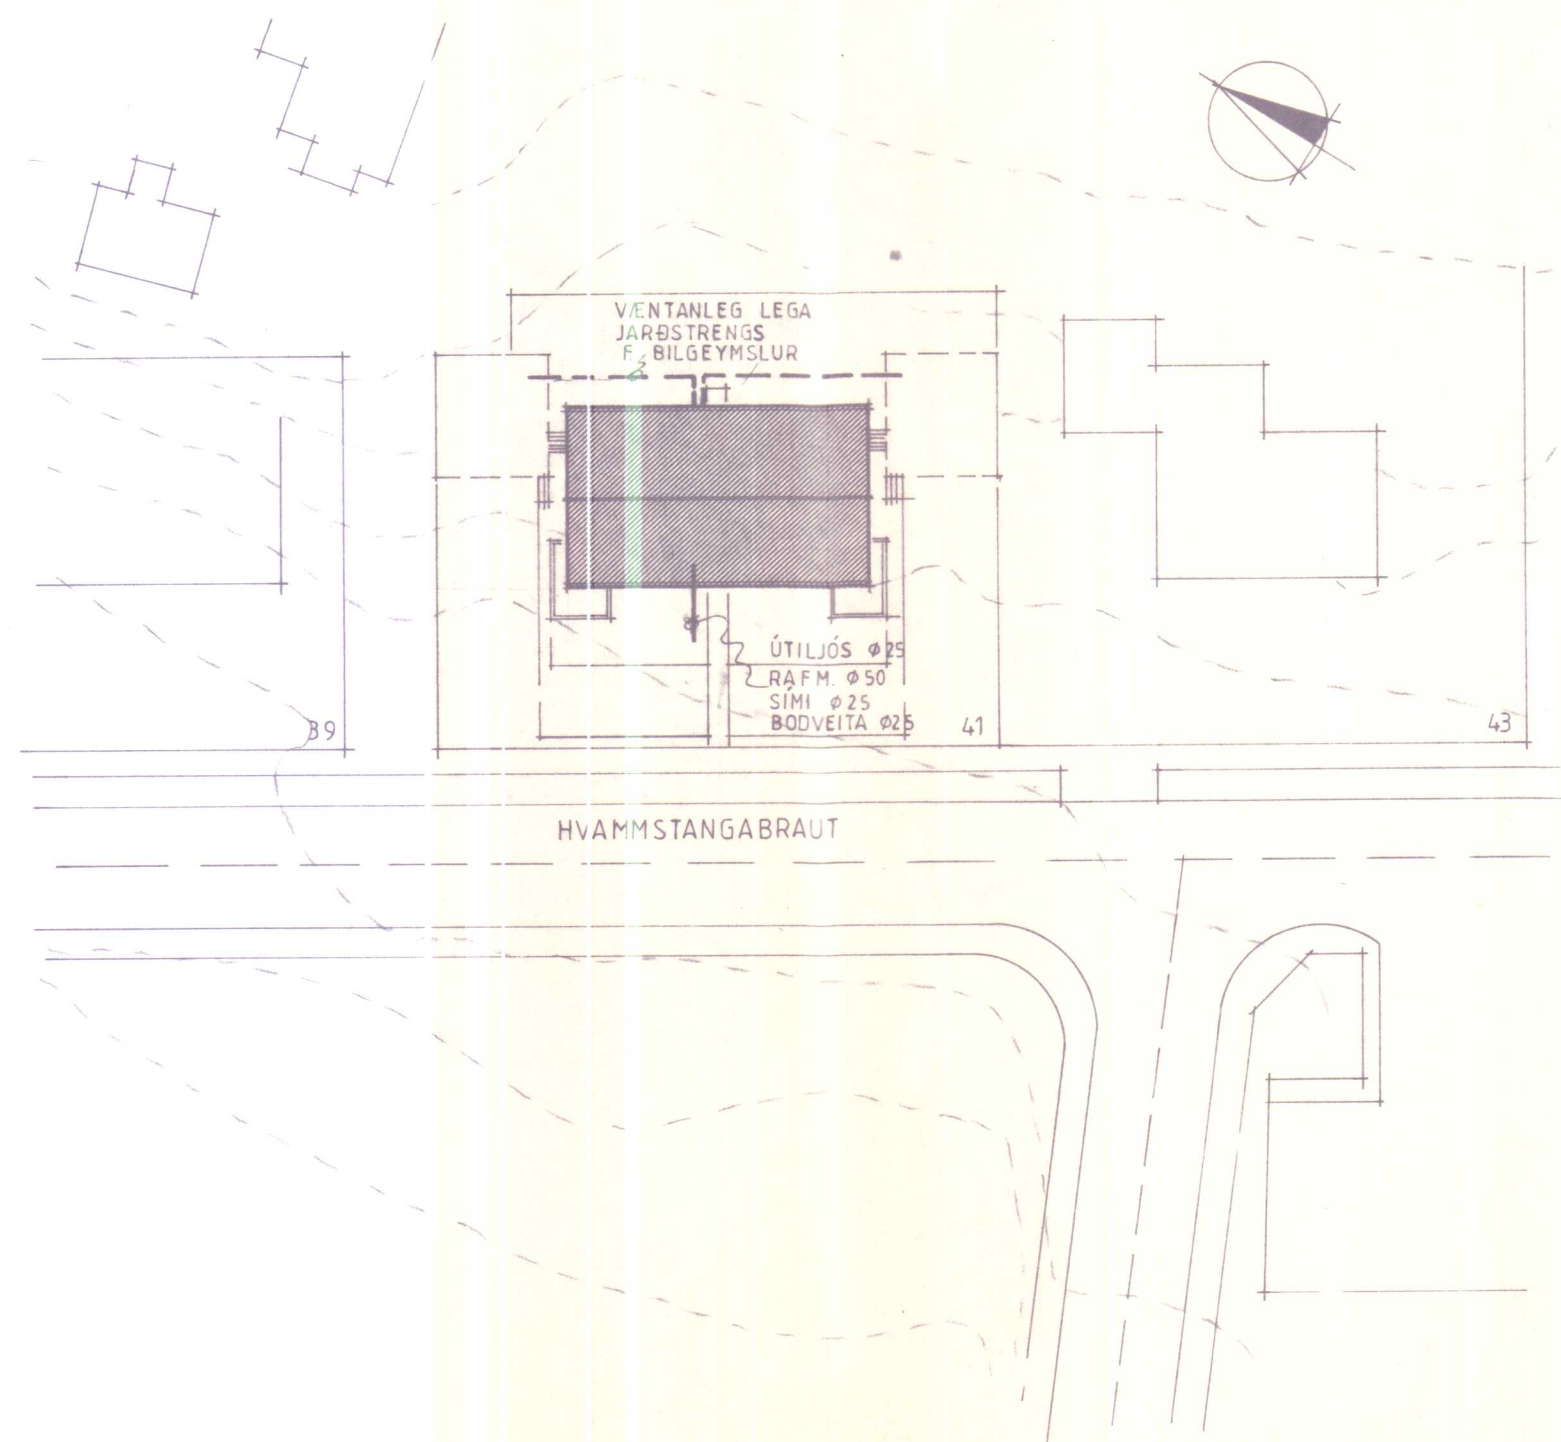

AFSTÖÐUMYND 1:500

ALMENNAR SKÝRINGAR.

1. PÍPUR SKULU VERA Ø16 PLASTPÍPUR, OG VÍR 3x1,5".
2. MÁLSTRAUMUR ROFA OG TENGLA SKAL VERA MINNST 10A. } NEMA ANNARS SÉ GETIB.
3. ROFAR SKULU VERA 110 CM FRÁ GÓLFI.
4. TENGLAR SKULU VERA 20 CM FRÁ GÓLFI.
5. MÁL ERU FRÁ FULLFRÁGENGNU GÓLFI EÐA ÖEINANGRUDUM VEGG Í MIÐJA DÓS EÐA ÚR MIÐRI DÓS Í MIÐJA DÓS.
6. ÞAR SEM PÍPUR ERU LAGÐAR HLIÐ VIÐ HLIÐ SKAL HAFA BIL Á MILLI ÞEIRRA ÞANNIG AÐ STEYPA GETI AUÐVELDLEGA RUNNID Á MILLI.
7. MALMHLUTA LAGNAR, TÆKJA, LAMPA OG BÚNAÐAR SKAL JARÐBINDA VANDLEGA.
8. BINDA SKAL SAMAN VATNSPÍPU, NIÐURFALLSRÖR OG BAÐKAR TIL SPENNUJÖFNUNAR MEÐ 6° EIRVÍR.
9. TIL SNERTISPENNUVARNAR SKAL BEITA NÚLLUN OG LEKA- STRAUMSROFAVÖRN ÞAR SEM NÚLLUNARHEFT ER ANNARS LEKA STRAUMSROFAVÖRN OG TVÖFALDA EINANGRUN FYRIR FRAMAN HANA.
10. SJÁ NÁNAR TENGINGU, GILDLEIKA TAUGA OG VÍRUN Á EINLÍNUMYND.
11. SANNREYNA SKAL UPPGEFINN VÍRA- OG PÍPUFJÖLDA.
12. ÖLL TÁKN ERU TÁKNRÆN OG BER AÐ SAMRÆMA LAGNIR AÐ TEKJUM EFTIR AÐSTÆÐUM Á STAÐNUM OG EFTIR SÉRTEIKNINGUM.
13. ROFAR OG TENGLAR SKULU VERA AF SAMBÆRILEGRI GERÐ.
14. ÖLL TÁKN ERU SAMKVÆMT ÍSLENSKUM STAÐLI NR. 61.
15. GANGA SKAL VEL OG FAGMANNLEGA FRÁ LÖGNinni.

Hamm.no 1562




FLOKKUN	TEIKN.	NR.
VERK	BLAD	FRH BL
	1	2
KVARDI	1:100	1:500
HANNAÐ	TEIKNAD	YFIRF.
JAX	ABL	JAX
AKUREYRI	22.05.89	

HAMMSTANGABRAUT 41, HVAMMSTANGA

AFSTÖÐUMYND, SNÆ OG SKÝRINGAR.

RAFTAKN h.f.


GLERÁRGÖTU 34
600 AKUREYRI
S. 96/24766

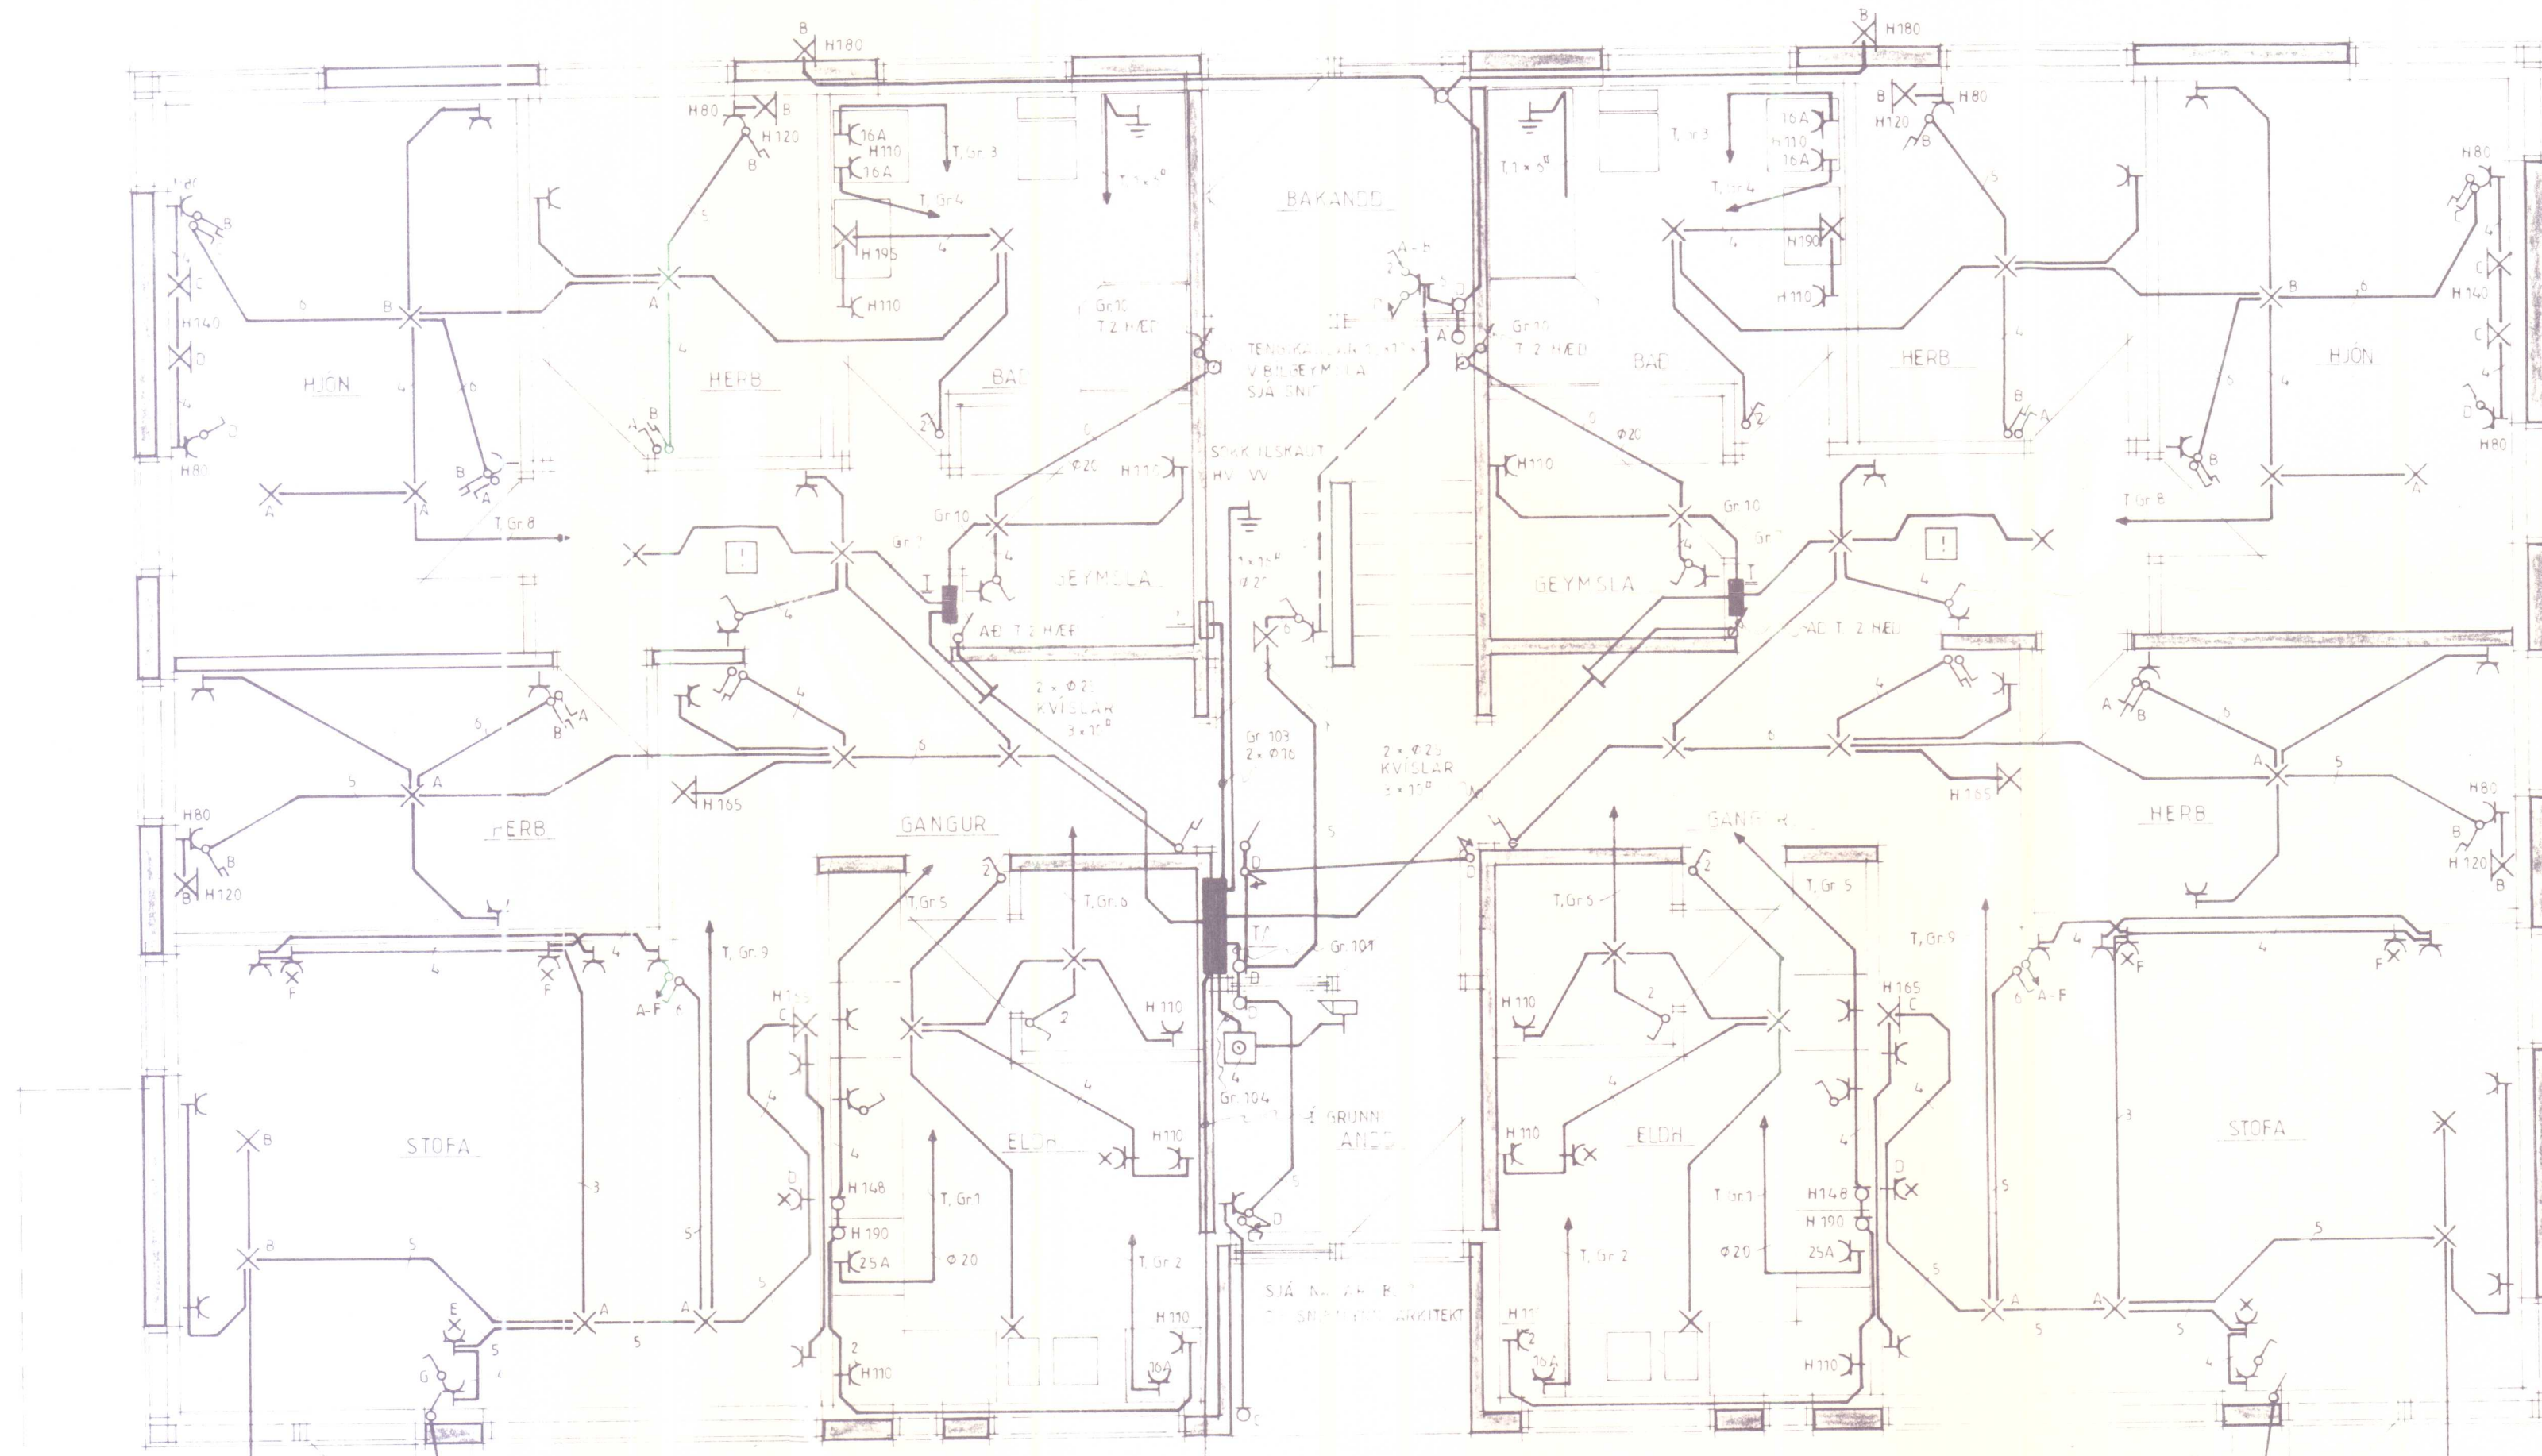

SKÝRINGAR

- HEIMILISREYKSKYNJARI
- TENGILL 15 SM. F. NEÐAN LOFTPLOTTU
TENGÐUR ROFA.
- SJA MÁLSETNINGU DÓSA Í PLOTTU Á BL.3
- SJA NÁNAR INNRÍTEKNI V. STAÐSETN. DÓSA
- SJA LAGNIR SÍMA - LOFTNETS - OG DYRASÍMAKERFA
Á BL.3
- PRÝSTIRÐEL

STADSETNING TENGLA; ROFADÓSA

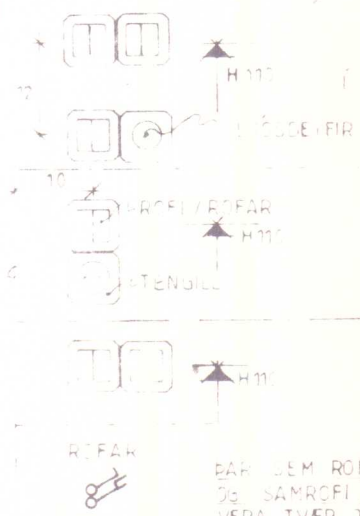


88-232

HVAMMSTANGABRAUT 41; HVAMMSTANGA

RAFLOGN 1 HÆÐ

RAFTAKN h.f.

JAX
22.9.89
JAX

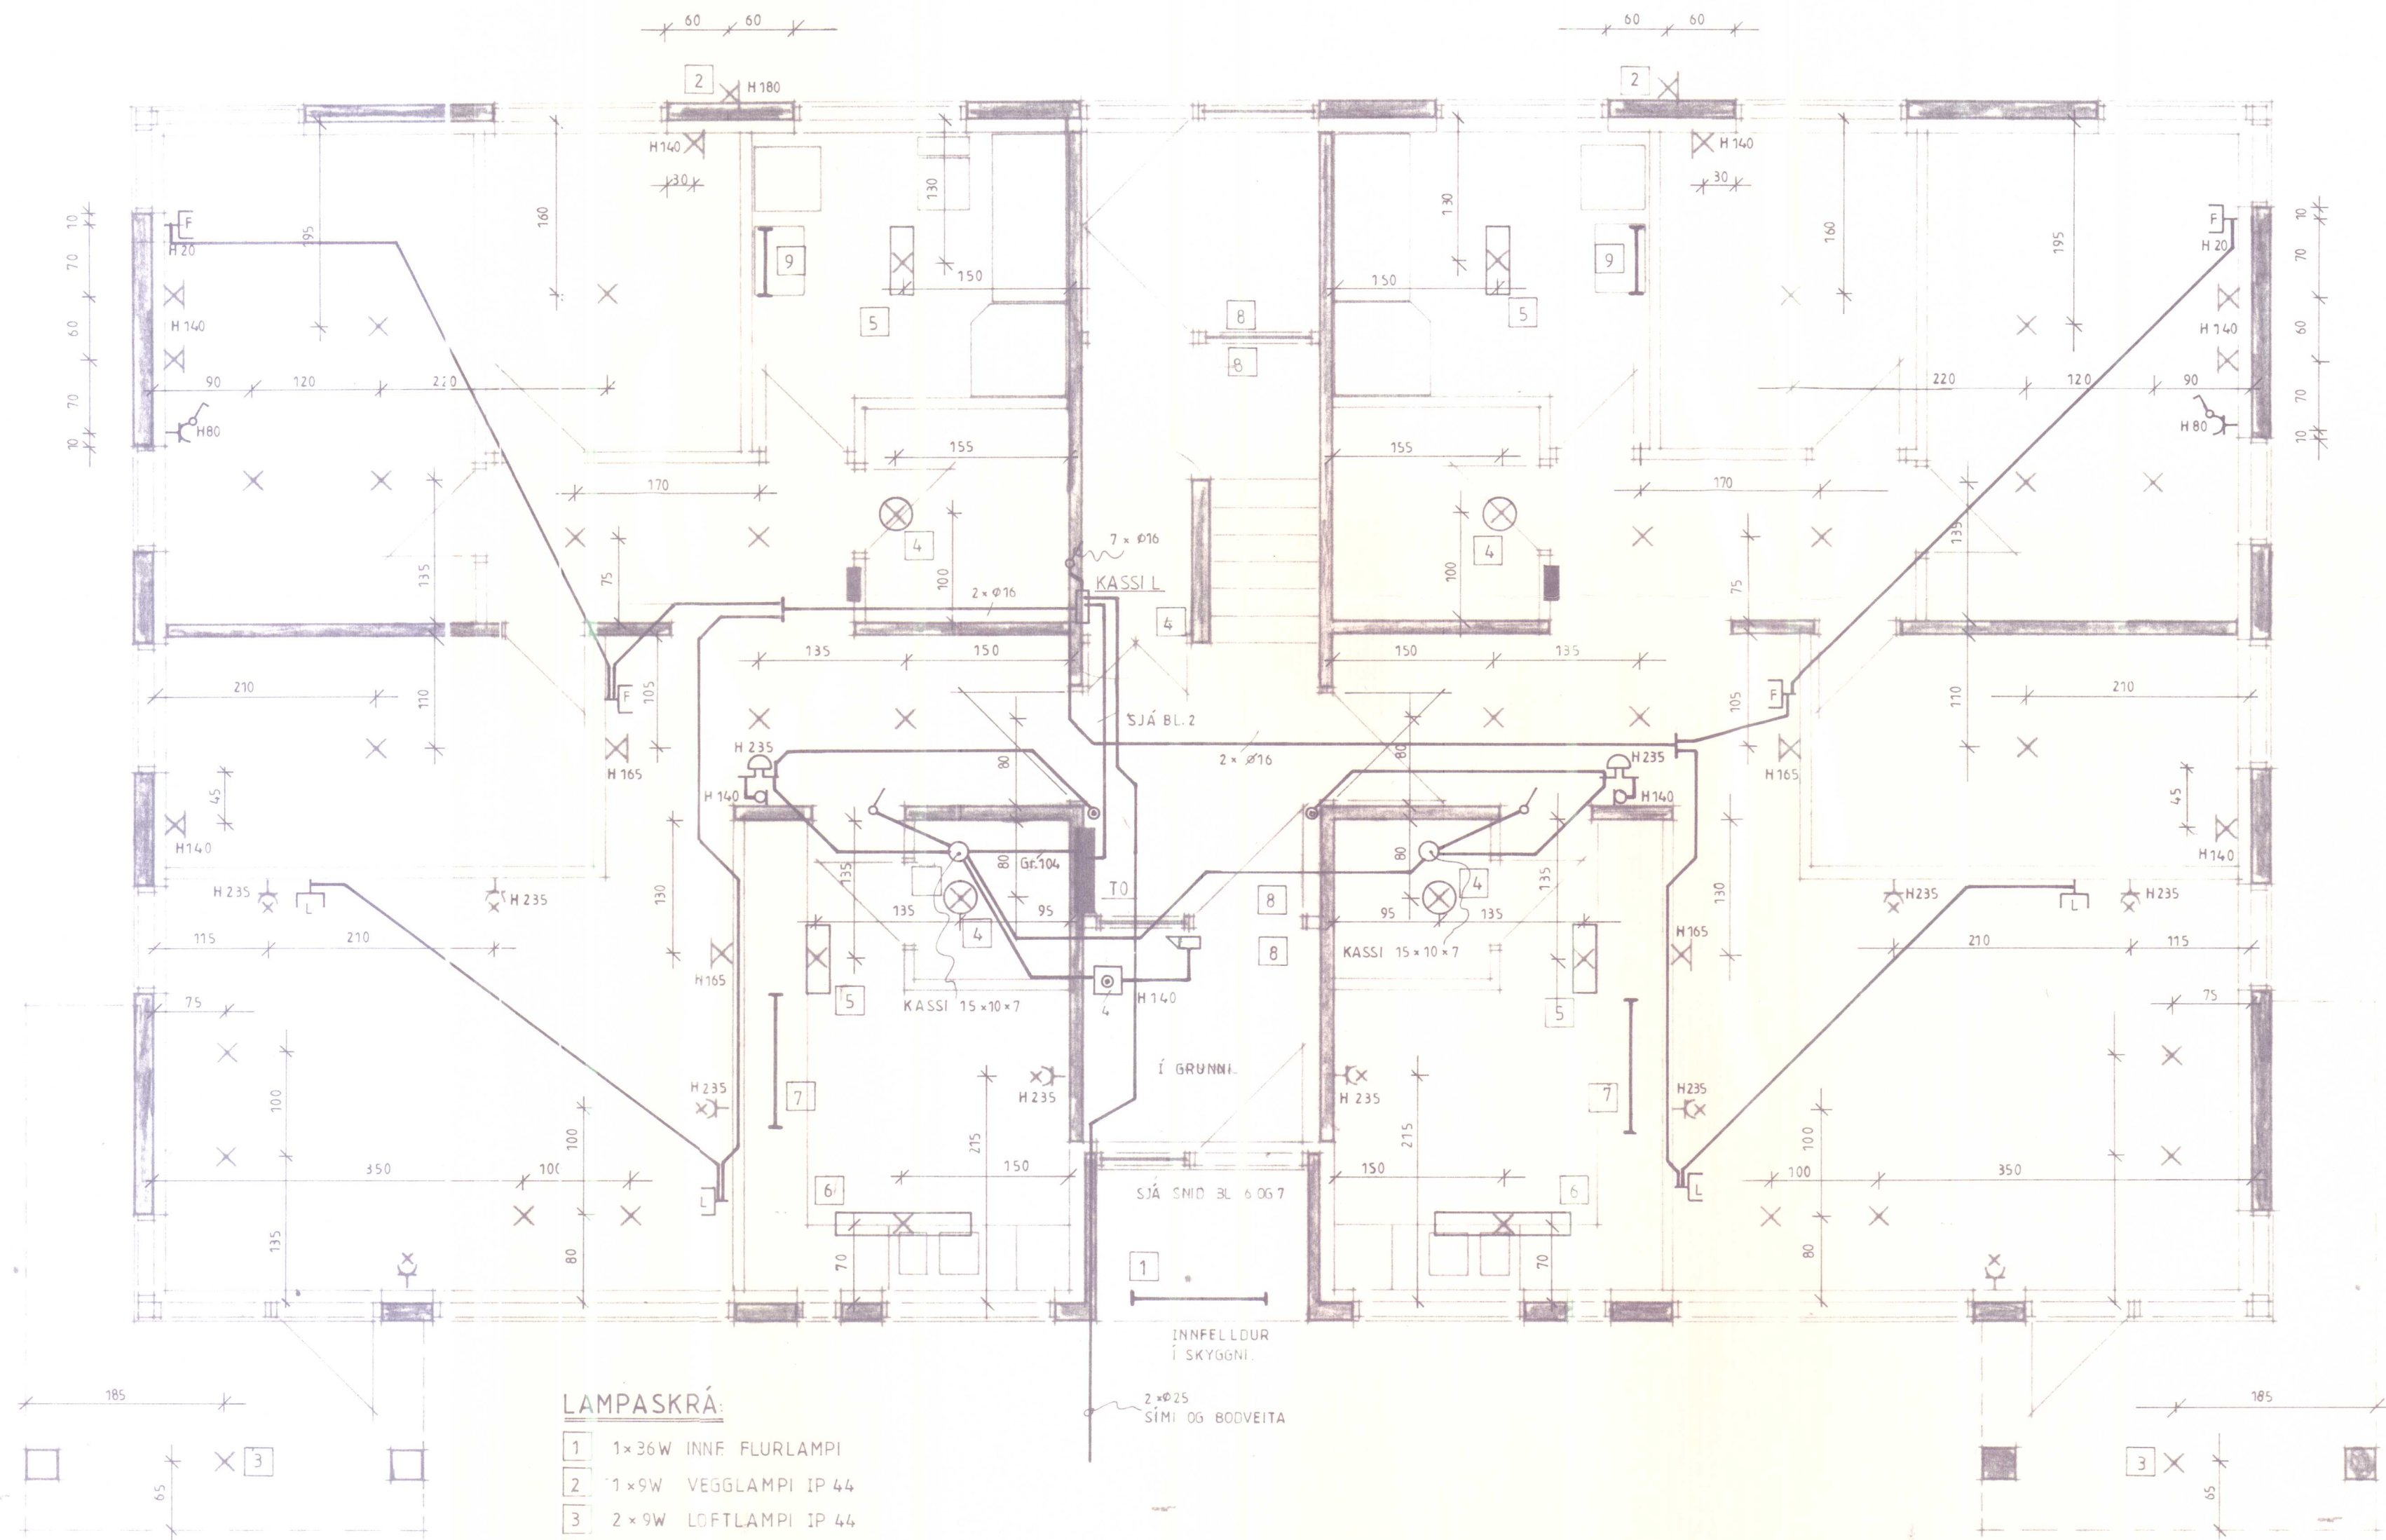

LAMPASKRÁ:

- 1 1x36W INNE FLURLAMPI
- 2 1x9W VEGGLAMPI IP 44
- 3 2x9W LOFTLAMPI IP 44
- 4 2x60W GLÓPERULAMPI
- 5 2x18W FLURLAMPI
- 6 2x36W — " —
- 7 1x30W — " —
- 8 1x36W — " —
- 9 1x18W — " —

2xØ25
SÍMI OG BODVEITA

FLOKKUN	TEIKN	NR	88-232
VERK	BLAÐ	FRH BL	4
KVARDI	1-50		
HANNAÐ	TEIKNAD	YFIRF	
JAX	ABL	JAX	
AKUREYRI	22.05.89		
RAFTAKN h.f.			GLERARGÖTU 34 600 AKUREYRI S. 96/24766

HVAMMSTANGABRAUT 41, HVAMMSTANGA

DÓSAPLAN OG SMÁSPENNULÖGN 1.HÆÐ.